
სიმაღლის განსაზღვრის სქემა

TBILQALAQPROEQTI
თბილქალაქპროექტი


სიმაღლის განსაზღვრის სქემა (ჭრილი 1-1)
მ:1:200

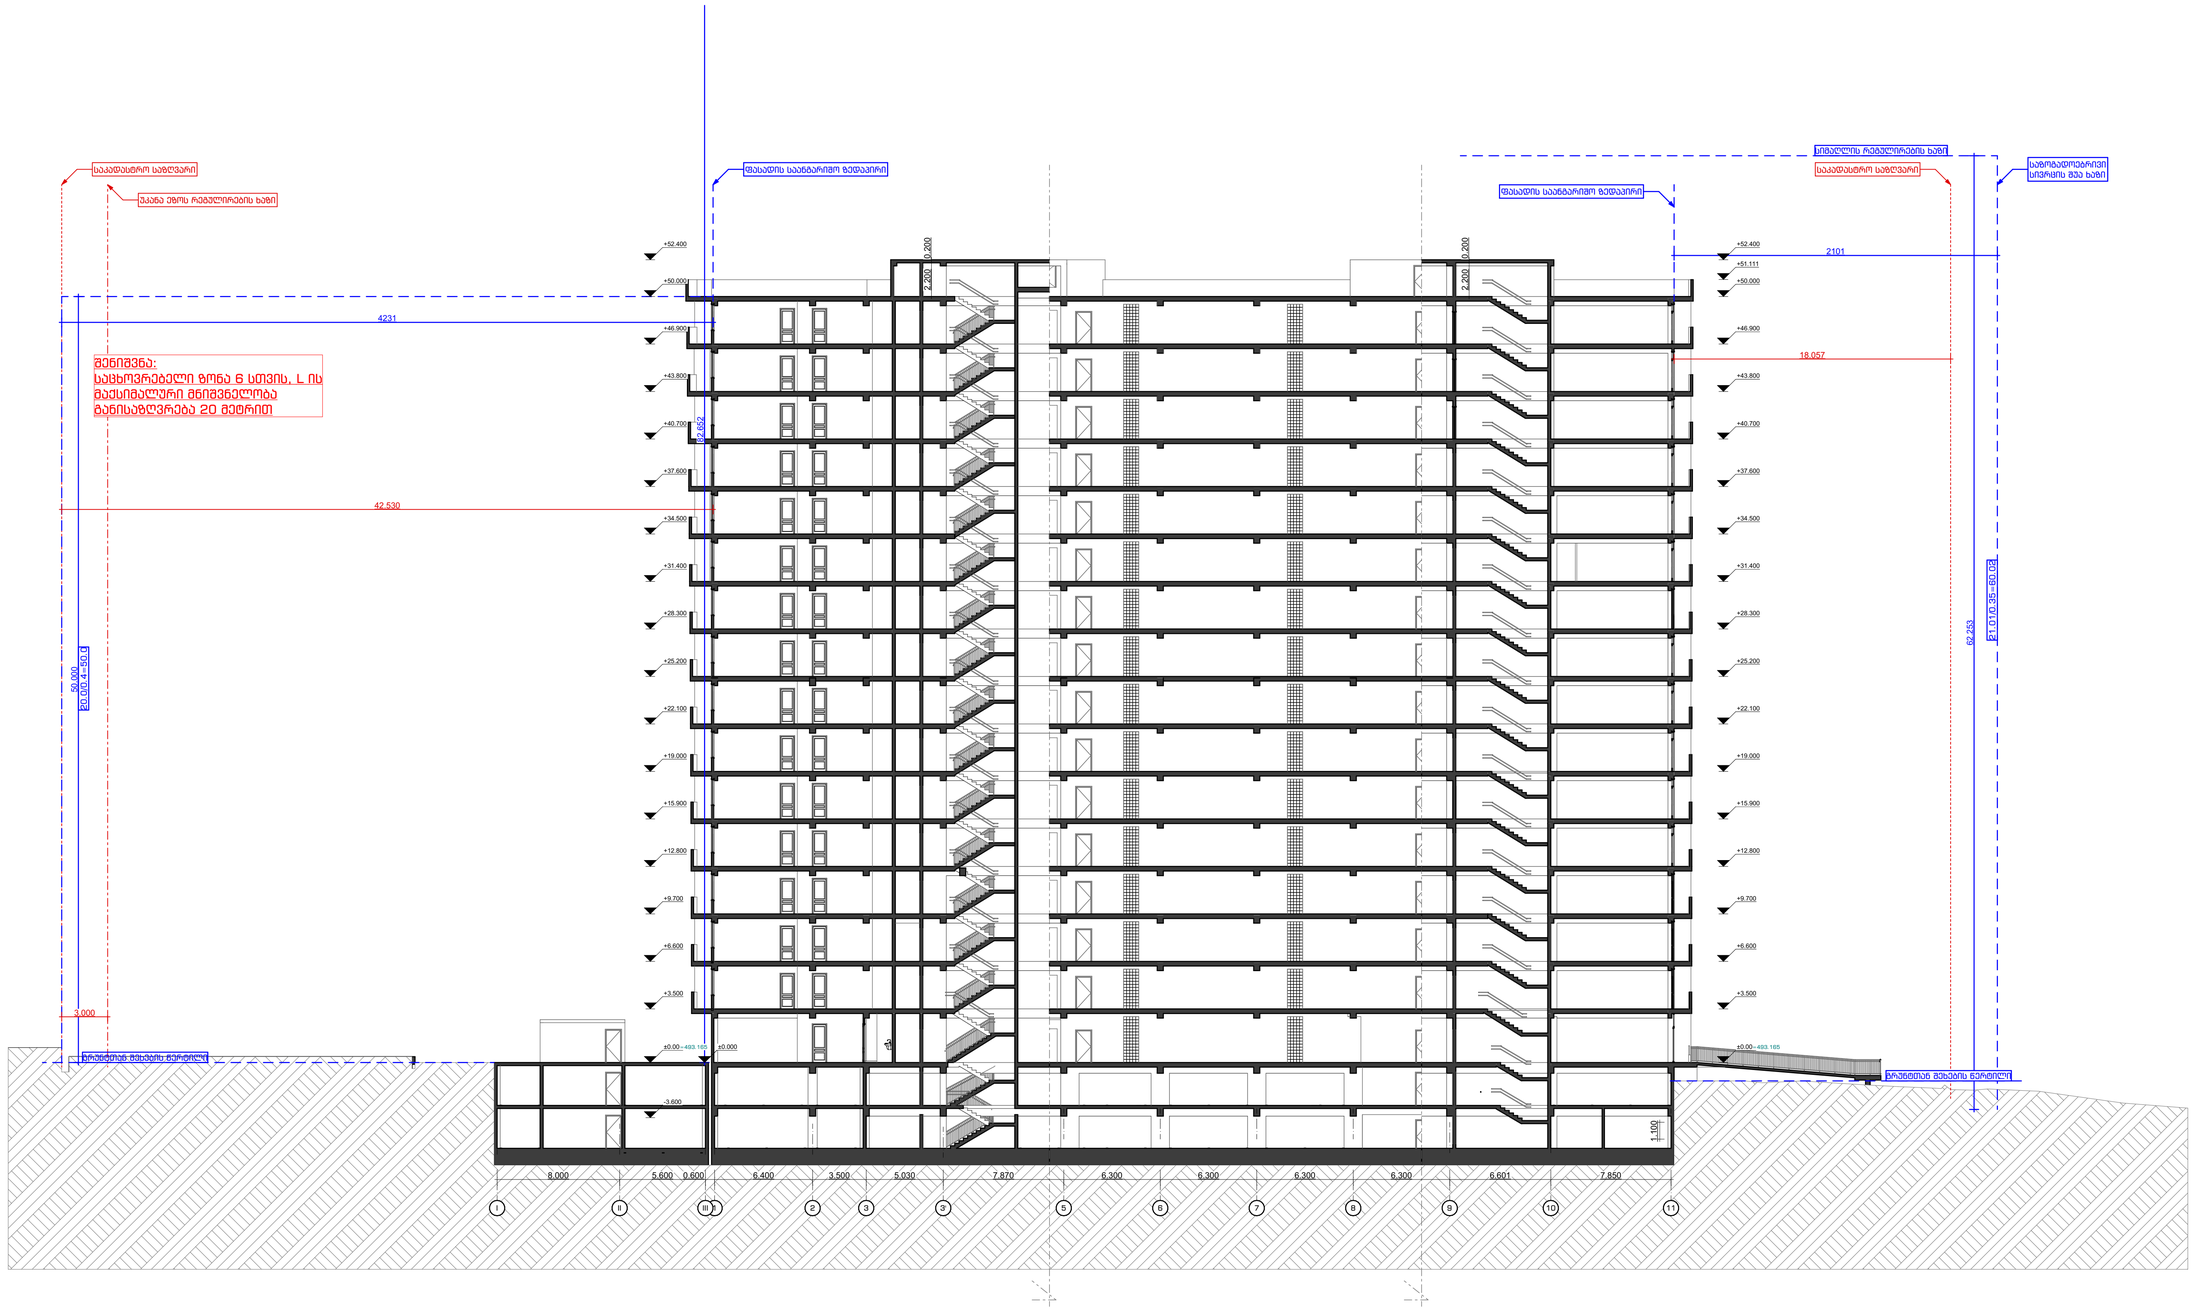

ექსპლიკაცია:	ფართები:	შენიშვნები:	დამკვეთი client company: შპს აუტო დოკა ს/კ206027262	მისამართი: Address: ქ.თბილისი,ჯავახეთის ქუჩა,№134 ს/კ 01.19.36.012.030			საპროექტო ორგანიზაცია Company name: #Contact Company #Contact Full Name
		ზომები მოცემულია სანტიმეტრებში ნიშნულები მოცემულია მეტრებში	პროექტის დასახელება Job Title: მრავალფუნქციური კომპლექსი		გვარი	ხელმოწერა	TBILQALAQPROEQTI თბილქალაქპროექტი
			პროექტის აღწერა Project Description: არქიტექტურული პროექტი	დირექტორი:	ლ.ხუხაშვილი		ნყნეთის მგზატკეცილი #52 თბილისი საქართველო
				მთ. არქიტექტორი:	კ.ხვედელიძე		
				არქიტექტორი:	ლ. ხუხაშვილი		
				არქიტექტორი:	მ. გეგეშიძე		
				შესასრულა:			

გვერდის დასახელება:		
სიმაღლის განსაზღვრის სქემა (ჭრილი 1-1)		
მასშტაბი: Drawing Scale	1:200	ფურცლის ზომა A1
თარიღი: Date	2023	
პროექტის სტატუსი Project Status	გვერდი Page	გვერდების რაოდენობა Pages
არსებული	A.33	

სიმაღლის განსაზღვრის სქემა (გენგეგმა) მ:1:500

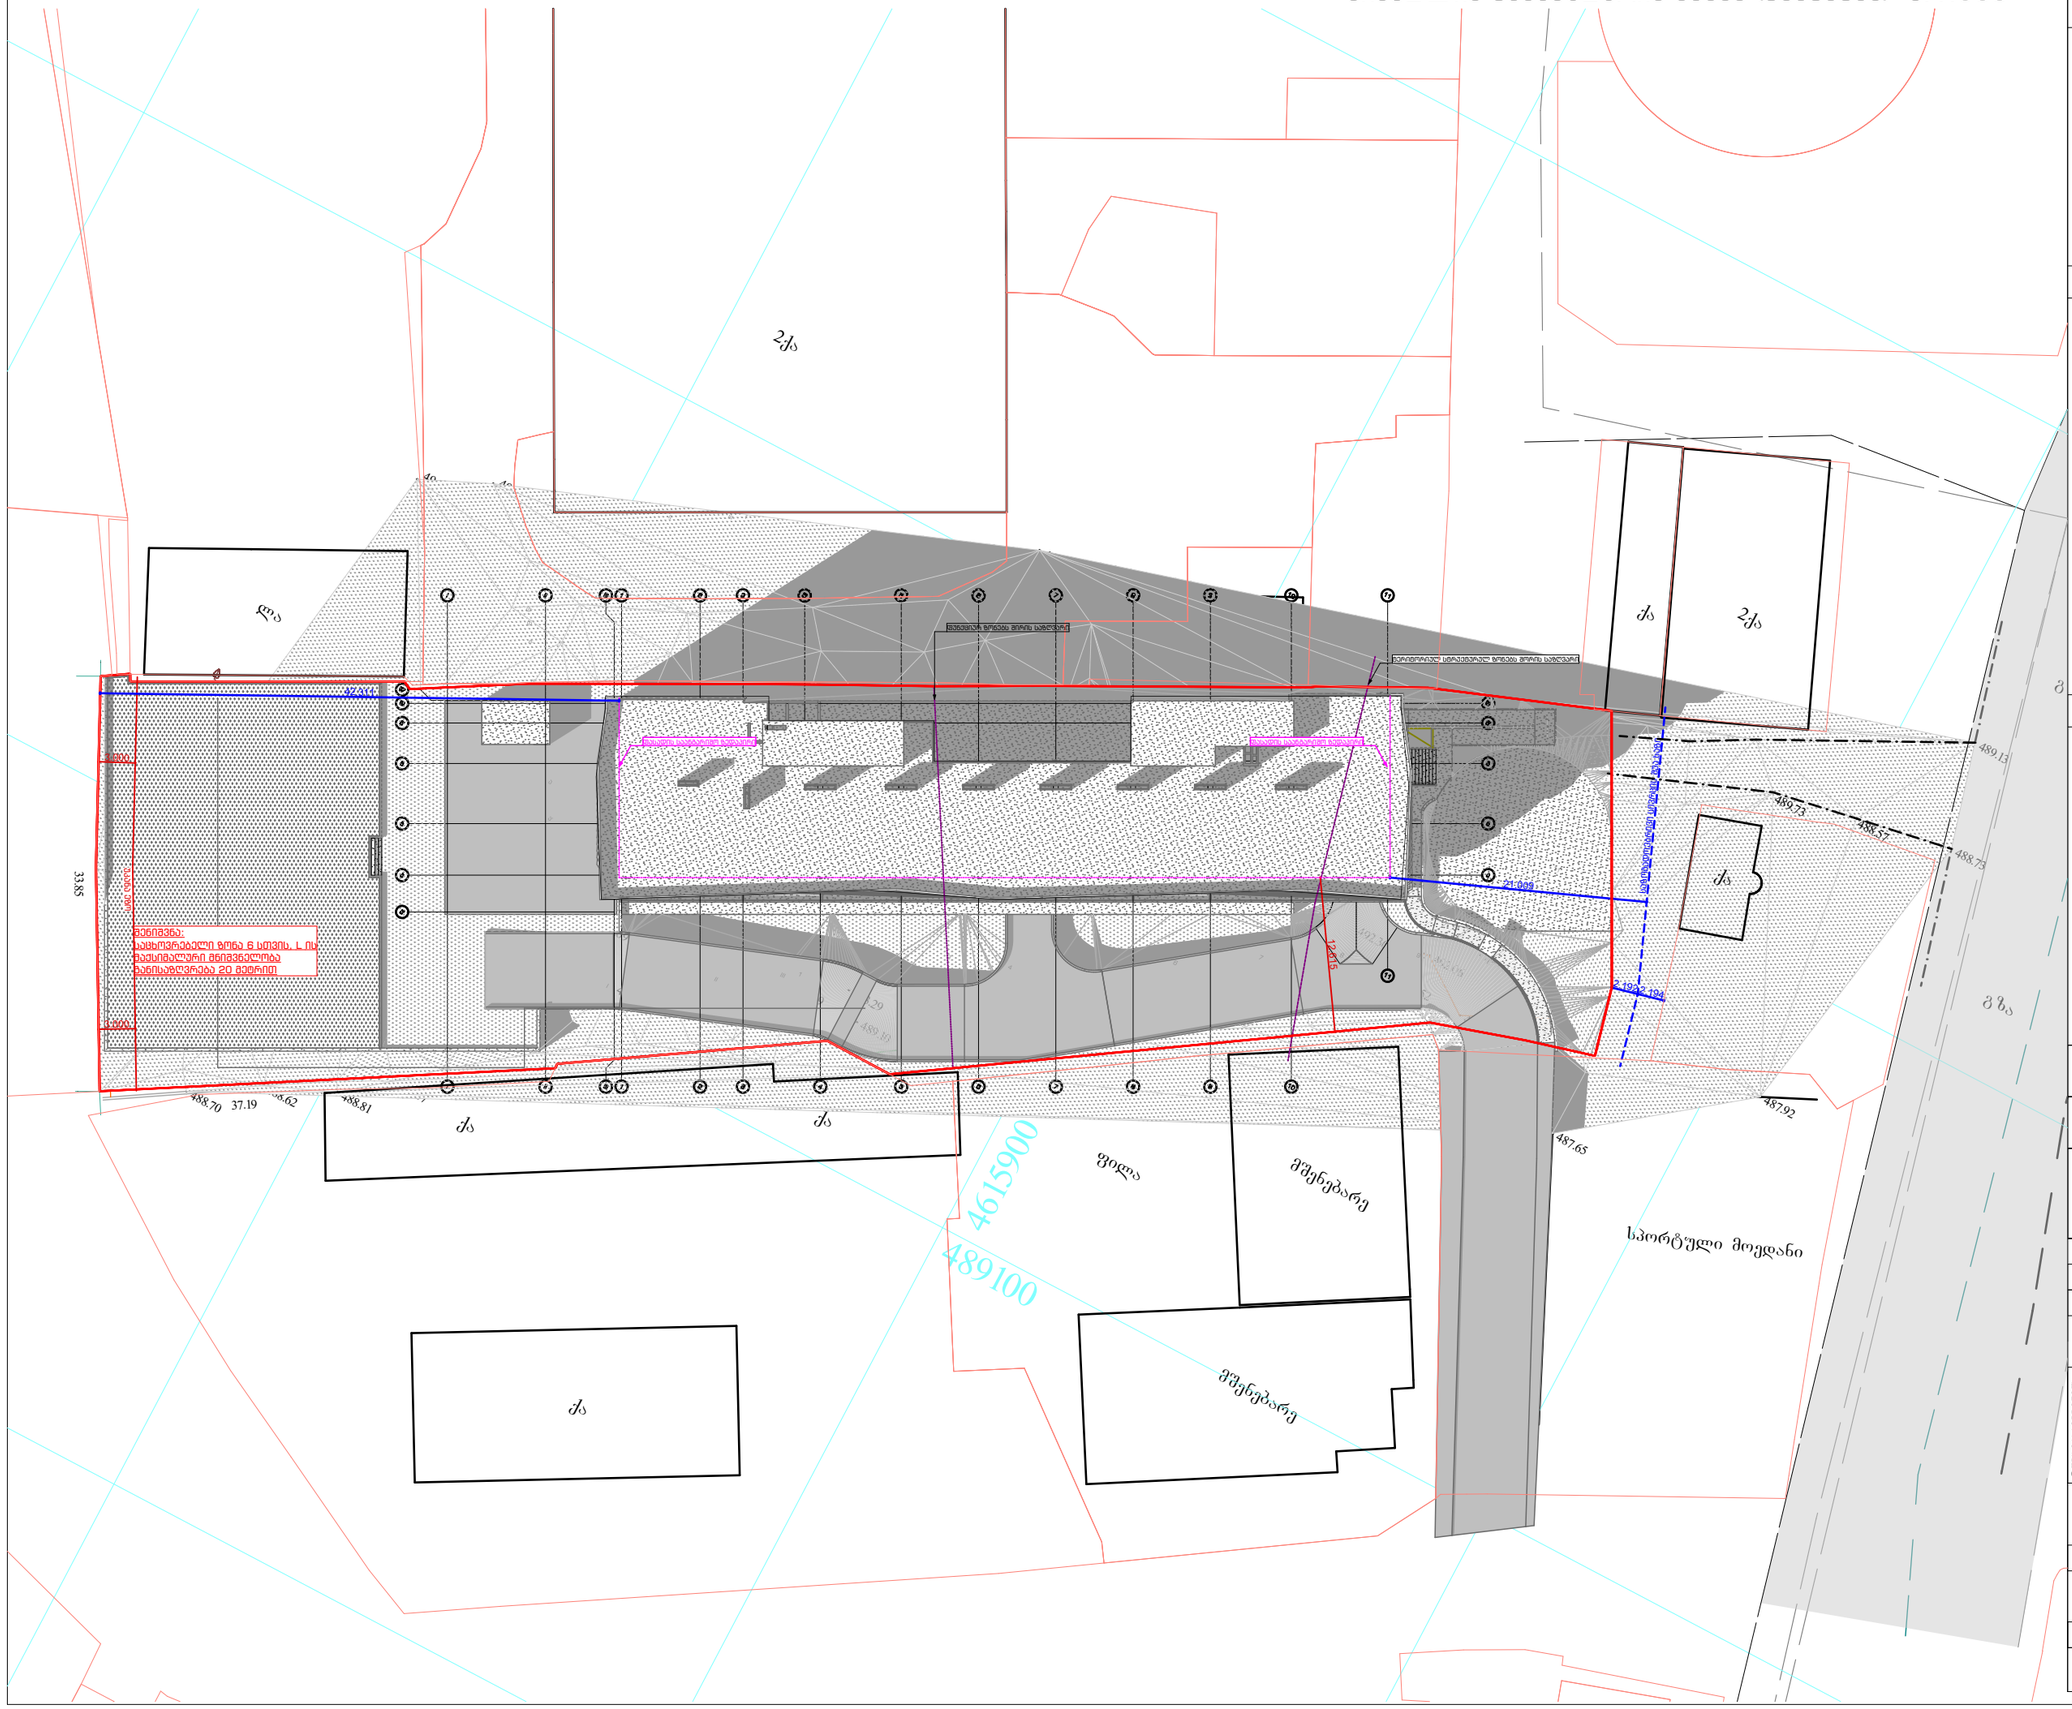
ქ.
ქ.
ქ.