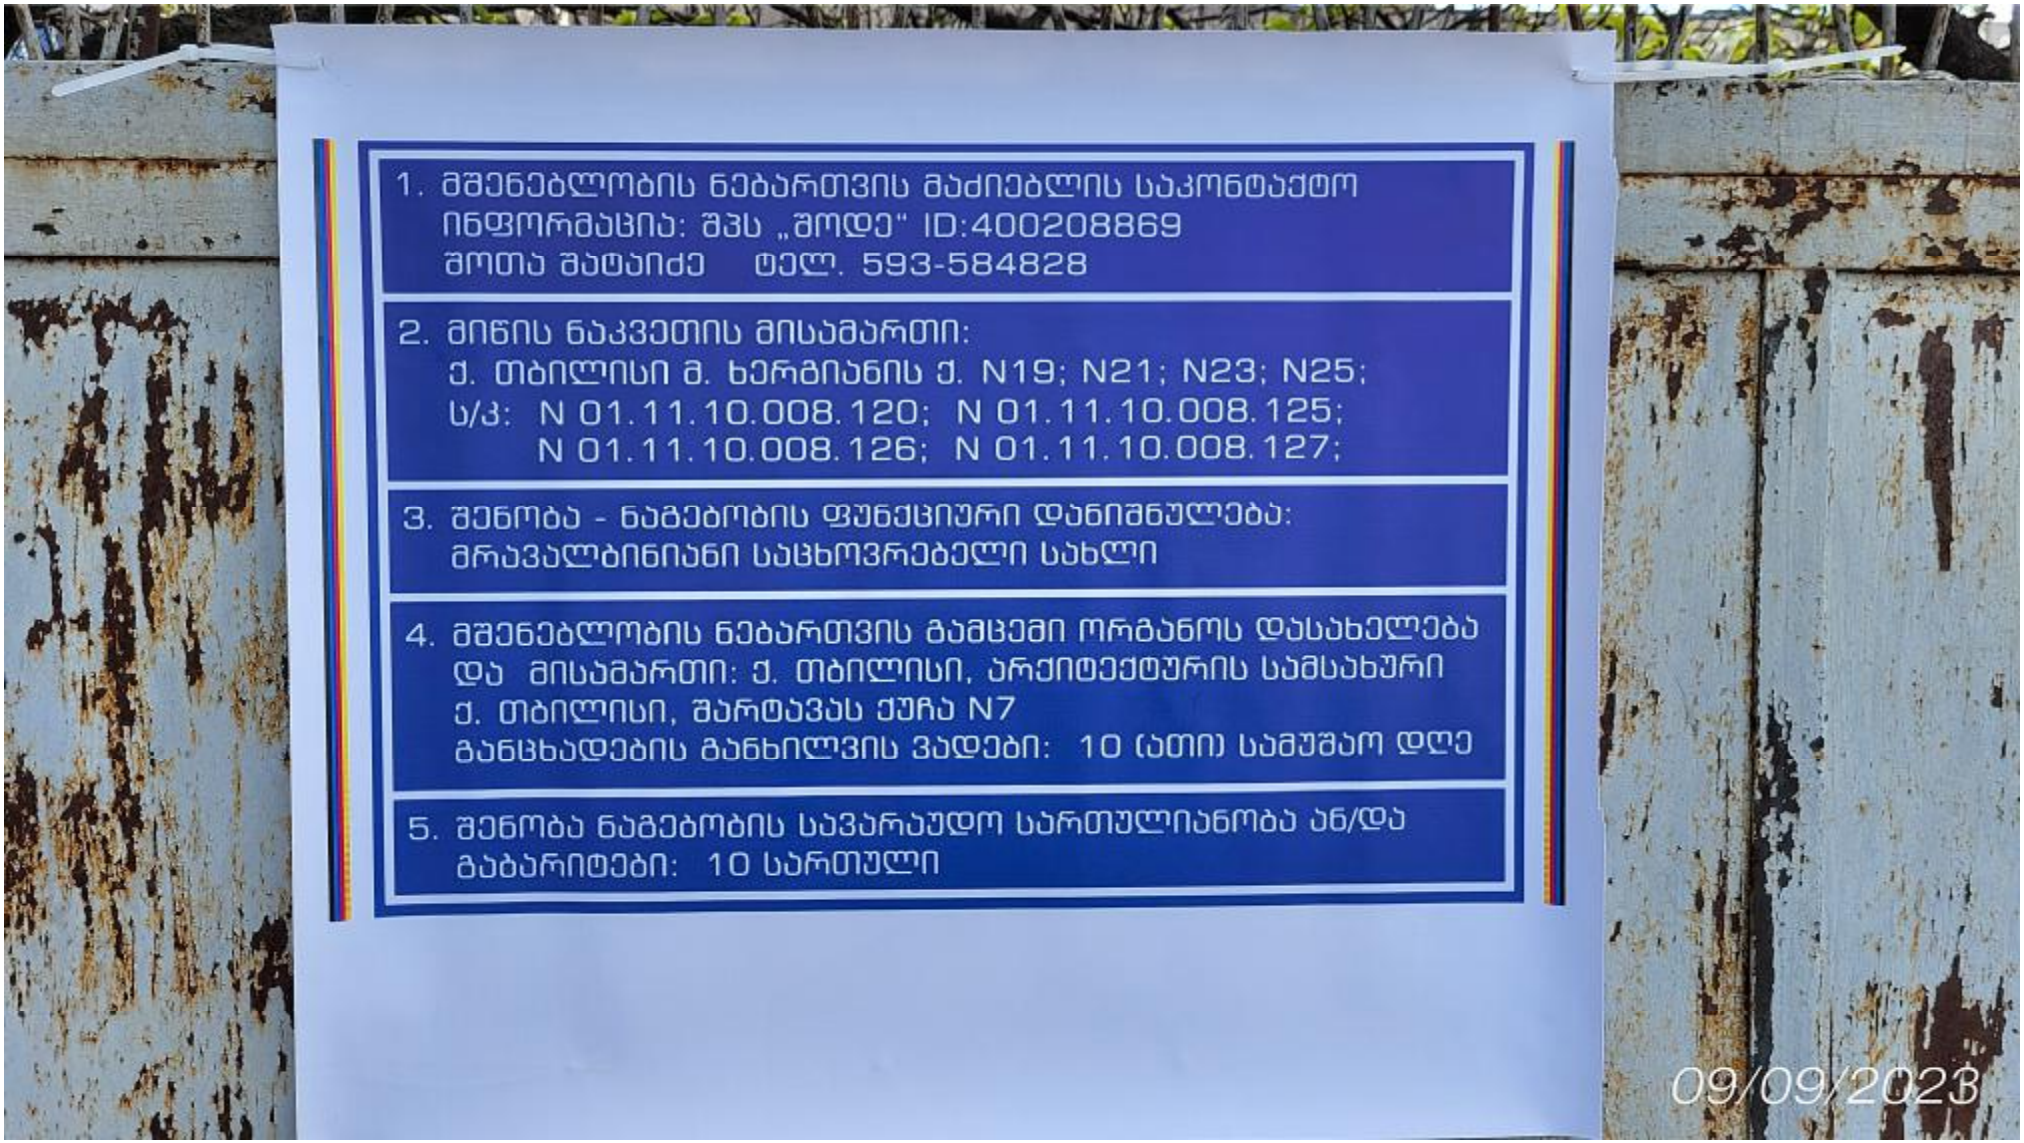
1. მშენებლობის ნებართვის მაძიებლის საკონტაქტო ინფორმაცია: შპს „შოდე“ ID:400208869
შოთა შატაიძე ტელ. 593-584828
2. მიწის ნაკვეთის მისამართი:
ქ. თბილისი მ. ხერგიანის ქ. N19; N21; N23; N25;
ს/კ: N 01.11.10.008.120; N 01.11.10.008.125;
N 01.11.10.008.126; N 01.11.10.008.127;
3. შენობა - ნაგებობის ფუნქციური დანიშნულება:
მრავალბინიანი საცხოვრებელი სახლი
4. მშენებლობის ნებართვის გამცემი ორგანოს დასახელება და მისამართი: ქ. თბილისი, არქიტექტურის სამსახური
ქ. თბილისი, შარტავას ქუჩა N7
განცხადების განხილვის ვადები: 10 (ათი) სამუშაო დღე
5. შენობა ნაგებობის სავარაუდო სართულიანობა ან/და გაბარიტები: 10 სართული
09/09/2023


მიხეილ ხერგიანის ქ.
Mikheil Khergiani St.
21
09/09/2023