შ.პ.ს კირკიტაძე და კომპანია (ს/ნ416294067)

L.T.D "KIRKITADZE & COMPANY"

პეკინის ქ. №27 ტ: 2 37 23 00 მობ: 5 99 56 22 76, ფაქსი: 2 37 23 00

Pekini str. N 27 tel: 2 37 23 00 mob: 5 99 56 22 76, fax: 2 37 23 00

ქალაქი თბილისი, აგრარული უნივერსიტეტის მიმდებარედ (ნაკვეთი 14/478) (ს/კ: 01.72.14.014.478)
მოქ. გურამ ჩიკვილაძის (პ/ნ: 01006014047) საკუთრებაში არსებული 1000 კვ.მ. სასოფლო-სამეურნეო
დანიშნულების მიწის ნაკვეთის და მისი მიმდებარე ტერიტორიის ტოპოგრაფიული

გეგმა

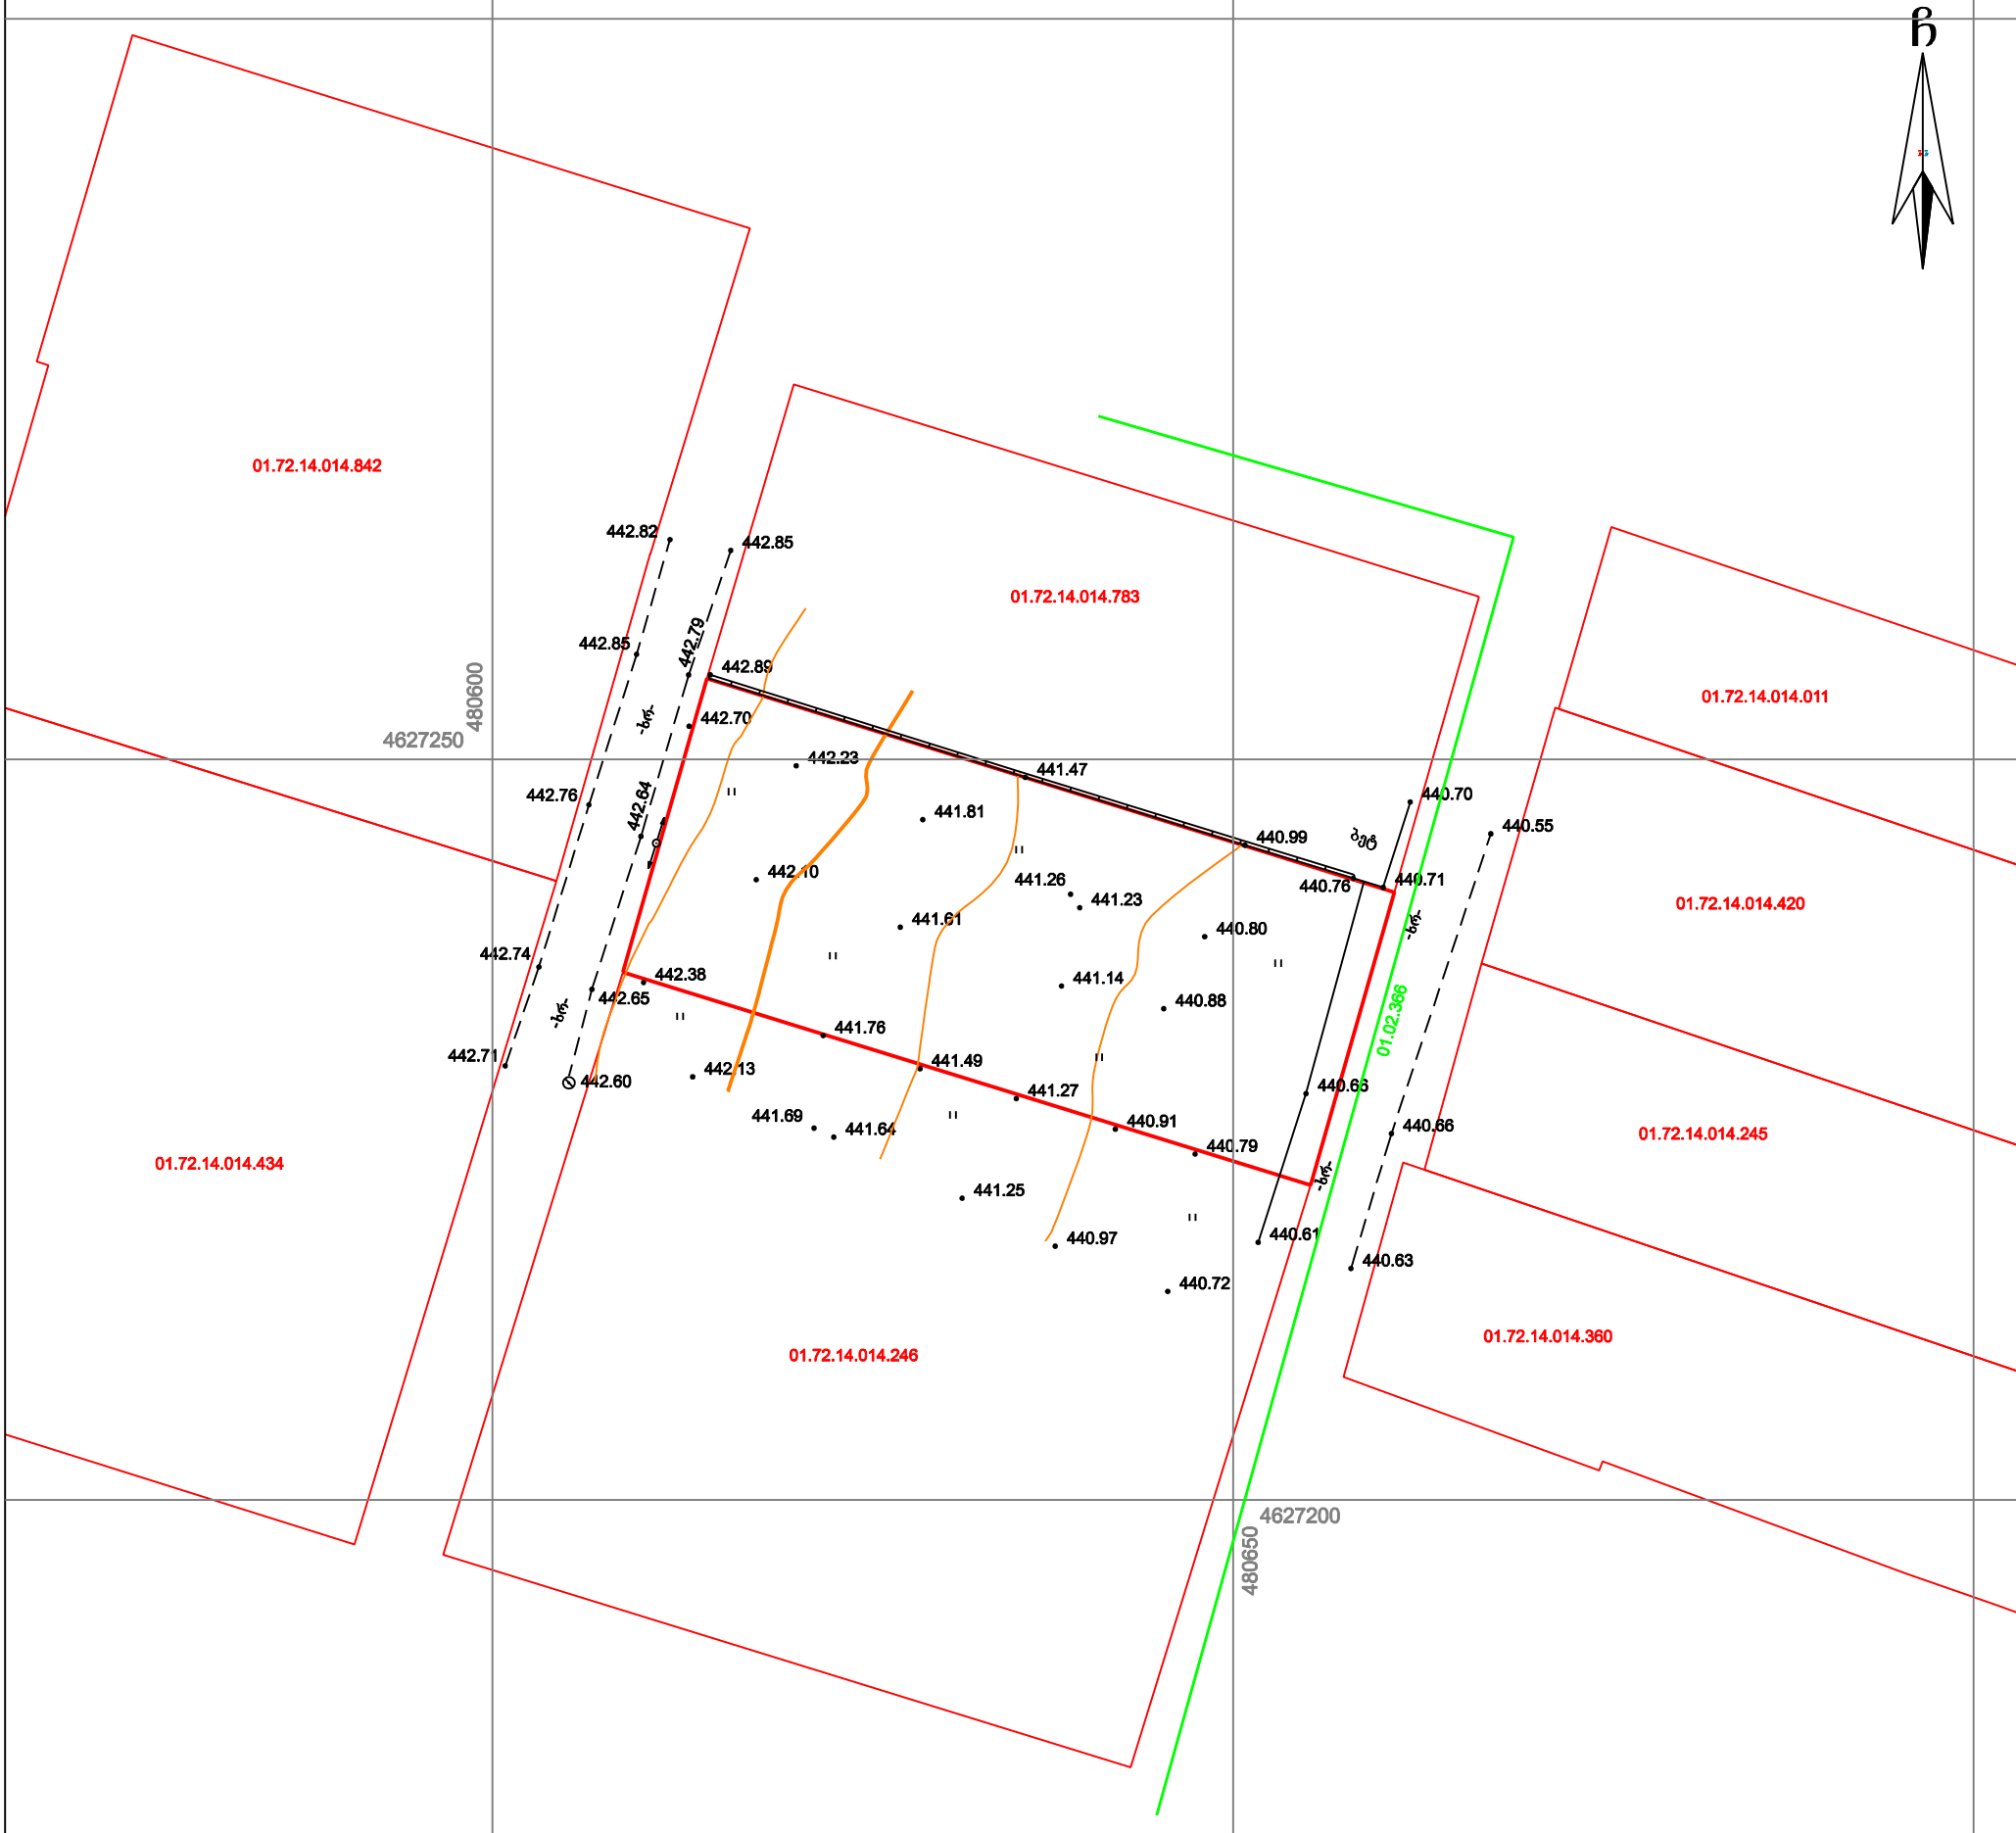

პირობითი აღნიშვნები

WGS 1984-ის კოორდინატთა სისტემის UTM პროექცია

ძს	საცხ. შენობა		ხის ღობე	წ	წყალგაყვანილობა
ძა	არასაცხ. შენობა		ღობე		
	ფარდული		ქვის კედელი	გ	გაზი
	მშენებარე შენობა		კედელი	კ	კანალიზაცია
	წიწვოვანი ხე		ფლატე	სან	სანიაღვრე
	ფოთლოვანი ხე		რკინიგზა	კბ	კავშირგაბმულობა
	ხილკენკროვანი		სამეთვალყურეო ჭები		ელ. ქსელები
	მცენარე			თბ	გათბობა
	გარე განათება		ელ. გადამცემი ხაზი		

შენიშვნა: 1) გეგმაზე დატანილია საჯარო რეესტრში რეგისტრირებული ნაკვეთის საზღვრები

2) ვინაიდან გეგმაზე დატანილია მხოლოდ რეგისტრირებული მიწისქვეშა კომუნიკაციები მათი მდებარეობების დაზუსტება მოხდეს ყველა კომუნიკაციის წარმომადგენლებთან

შ.პ.ს. კირკიტაძე და კომპანია (ს/ნ416294067)

პეკინის ქ. №27/10 ტ: 2 37 23 00 მობ: 5 99 56 22 76, ფაქსი: 2 37 23 00

L.T.D "KIRKITADZE & COMPANY"

Pekini str. N 27/10 tel: 2 37 23 00 mob: 5 99 56 22 76, fax: 2 37 23 00

www. kirkitadze.ge

დირექტორი:		კ. ჯაბუა
აზომა:		შ. ჯაბუა, ბ. ბერიძე
დახაზა:		ნ. ჯაბუა
დამკვეთი		გ. ჩიკვილაძე
მასშტაბი: 1:500		16.06.2020წ.

გენგეგმა

მ. 1 : 500

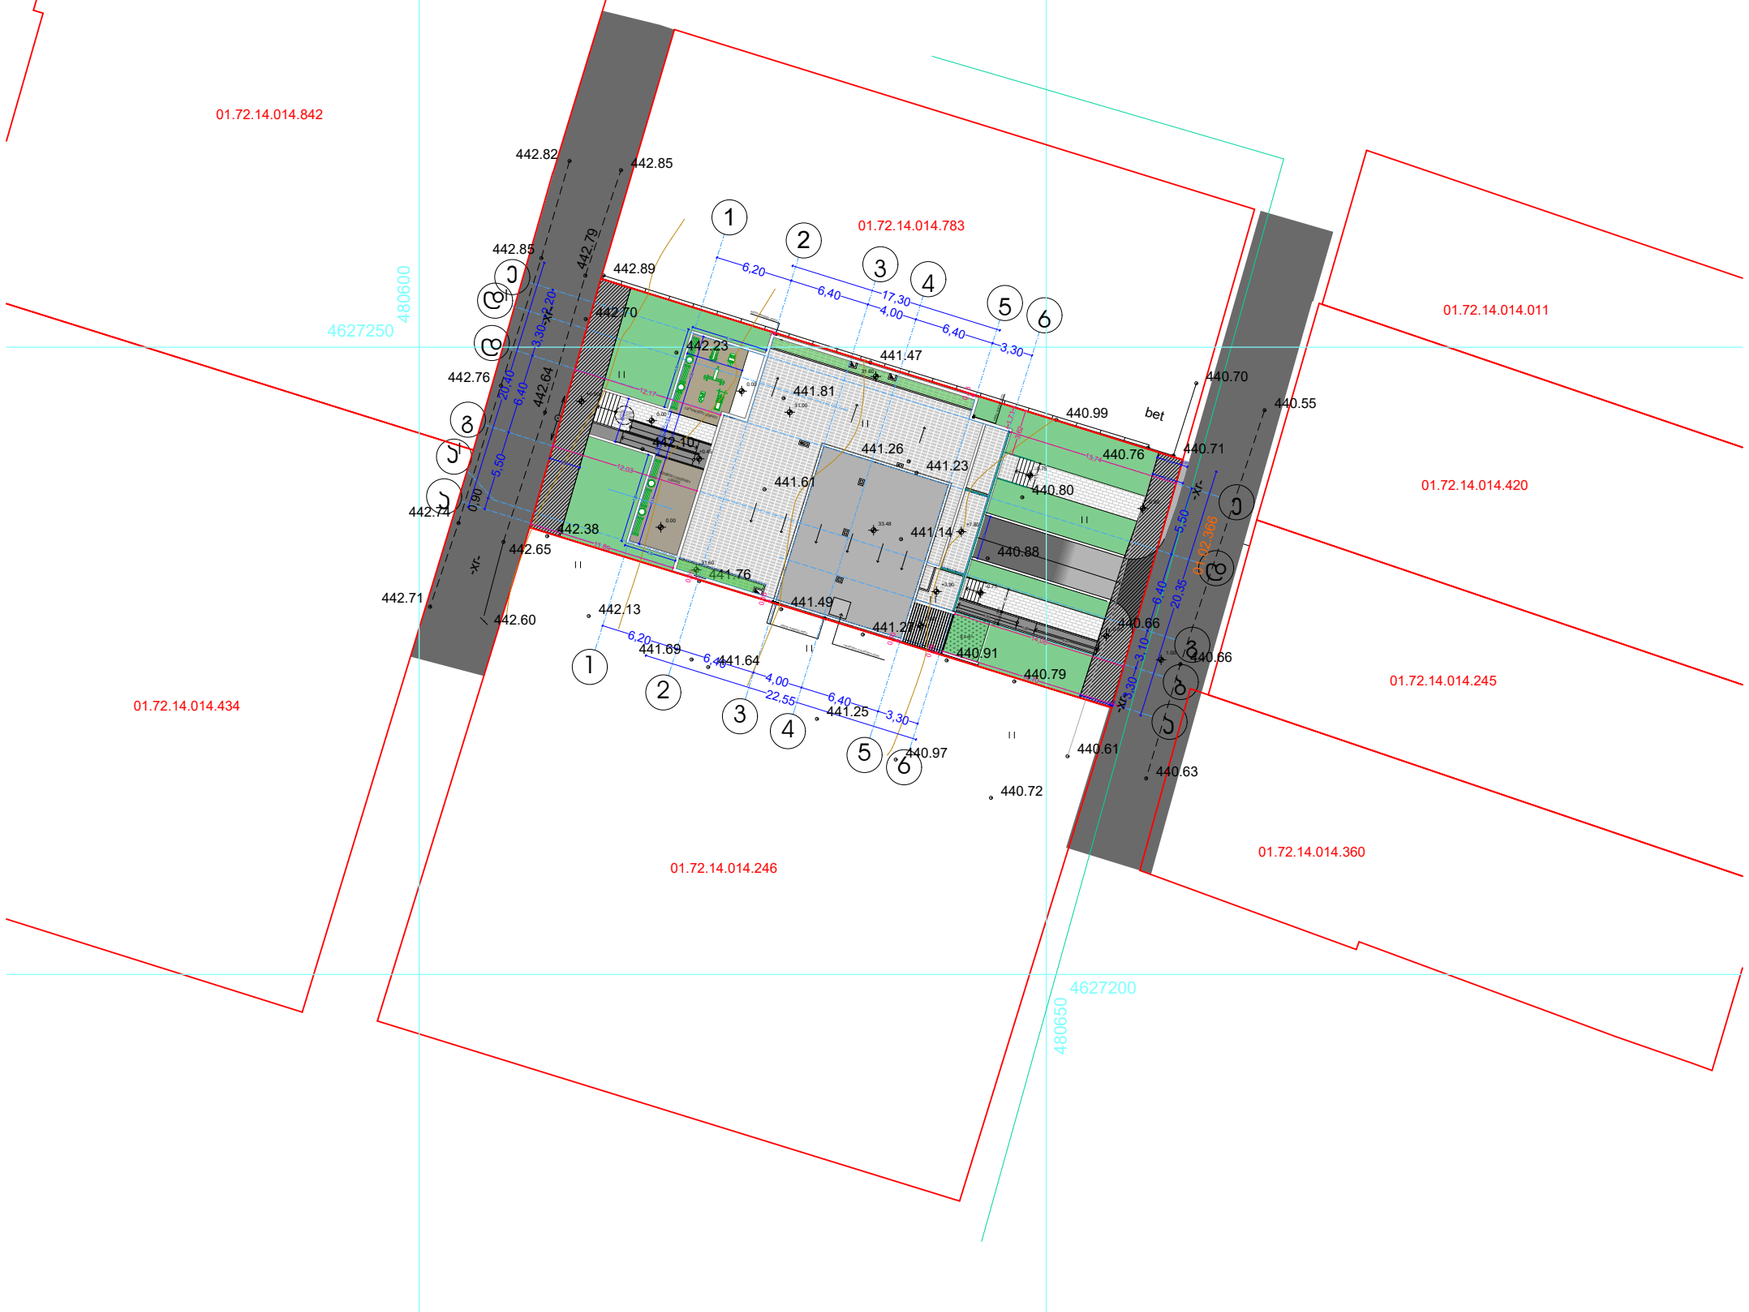

ექსპლიკაცია:

პირობითი ნიშნები

- წითელი ხაზები
- შენობის მიბმა წითელხაზებთან
- ტერასა
- სახურავი
- აივნის/აფარდო
- გამწვანება
- ქვაფენილი
- სერვიტუტი

შენიშვნები:

1. ნახაზზე ზომები მოცემულია მეტრებში
2. ნახაზის ყველა ცვლილება მშენებლობისას შეთანხმებული უნდა იყოს პროექტის ავტორთან
3. ნახაზზე საპროექტო შენობის ნოლი შეესაბამება აბსოლიტურ ნიშნულს - 441.70

პროექტის სახელწოდება

ქ. თბილისში, აგრარული უნივერსიტეტის მიმდებარედ (ნაკვეთი: 01.72.14. 014.478) მრავალფუნქციური შნობის (საცხოვრებელი 64,1%; სავაჭრო-საოფისე 35,9%) პორექტირებული არქიტექტურული პროექტი

j-AR.PRo STUDIA
შ.პ.ს. "ჯორჯარო სტუდია"

ქ. თბილისი, ჯავახეთის ქ. ს.ნ 8ინა 1

ტელ: 593 610-602

ელ-ფოსტა joni-sajaia@mail.ru

თანამდებობა	გვარი	ხელმოწერა	თარიღი
დირექტორი	ჯ. საჯაია		
მთ. არქიტექტორი	ჯ. საჯაია		
პროექტის ავტორი	ჯ. საჯაია		
დაამუშავა	ჯ. საჯაია		

მასშტაბი	1:500	გენგეგმა	
თარიღი			
სტადია		ფურცლები	ფურცელი
პროექტი		21	ა-01

ფორმატი A-3 | თბილისი 2023 წ. | დაკვეთა №42