ფასადი ა-ე ღერძებში

მ. 1: 200

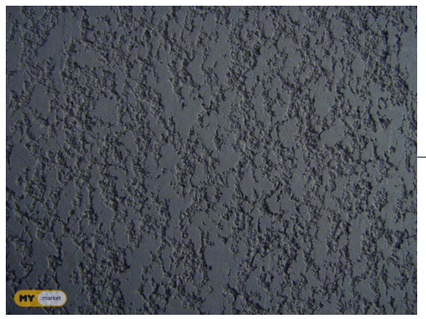

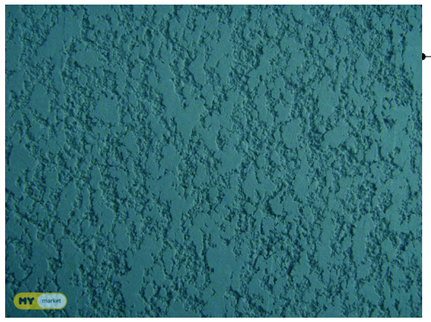







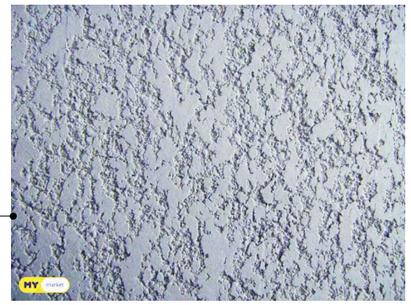





ფორმატი A-3 | თბილისი 2023 წ. | დაკვეთა №42

ექსპლიკაცია:

პირობითი ნიშნები

- წითელი ხაზები
- n - მშენობის მიბმა წითელ ხაზებთან
- პორექტირებული კვანძი

შენიშვნები:

± 0.00 ნიშნული შესაბამება აბსოლიტურ ნიშნულს 441.70

პროექტის სახელწოდება

ქ. თბილისი, აგრარული უნივერსიტეტის მიმდებარედ (ნაკვეთი - 14/478)

მრავალფუნქციური შენობის (საცხოვრებელი 67%; სავაჭრო-საოფისე 33% შენობა) პორექტირებული არქიტექტურული პროექტი

j-AR.PRo STUDIO
შ.პ.ს. "ჯორჯარო სტუდიო"
ქ. თბილისი, ჯავახეთის ქ. ს.9 ბინა 1
ტელ: 593 610-602
ელ-ფოსტა joni-sajaia@mail.ru

თანამდებობა	გვარი	ხელმოწერა	თარიღი
დირექტორი	ჯ. საჯაია		
მთ. არქიტექტორი	ჯ. საჯაია		
პრ. პატორი	ჯ. საჯაია		
დამამუშავა	ჯ. საჯაია		
მასშტაბი	1:200	ფასადი ა-ე ღერძებში	
თარიღი			
პროექტი		ფურცელი	ფურცლები
		20	ა-17

ფასადი ე-ა ღერძებში

მ. 1: 200



დეკორატიული ლესვა

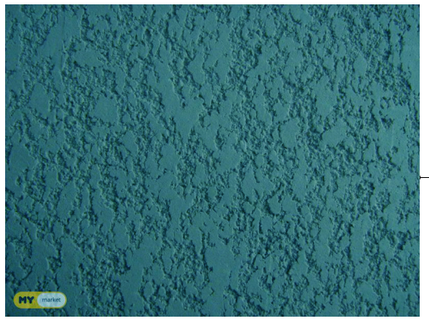

ალუმინის პანელი



დეკორატიული ლესვა

დეკორატიული ლესვა

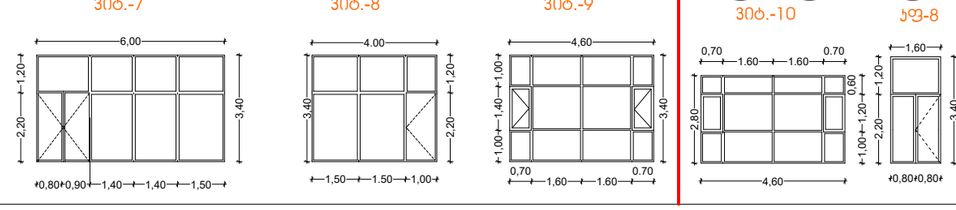

ფორმატი A-3 | თბილისი 2023 წ. | დაკვეთა №42

ექსპლიკაცია:

პირობითი ნიშნები

- წითელი ხაზები
- n - შენობის მიბმა წითელ ხაზებთან
- კორექტირებული ჯანძი

შენიშვნები:

± 0.00 ნიშნული შესაბამება აბსოლიტურ ნიშნულს 441.70

პროექტის სახელწოდება

ქ. თბილისი, აგრარული უნივერსიტეტის მიმდებარედ (ნაკვეთი - 14/478)

მრავალფუნქციური შენობის (საცხოვრებელი 67%; სავაჭრო-საოფისე 33% შენობა) კორექტირებული არქიტექტურული პროექტი

j-AR.PRo STUDIO
შ.პ.ს. "ჯოარქჯრო სტუდია"
ქ. თბილისი, ჯავახეთის ქ. ს.9 ბინა 1
ტელ: 593 610-602
ელ-ფოსტა joni-sajaia@mail.ru

თანამდებობა	გვარი	ხელმოწერა	თარიღი
დირექტორი	ჯ. საჯაია		
მთ. არქიტექტორი	ჯ. საჯაია		
პრ. პტორი	ჯ. საჯაია		
დამამუშავ.	ჯ. საჯაია		
მასშტაბი	1:200	ფასადი ე-ა ღერძებში	
თარიღი			
პროექტი		ფურცელი: 20	ფურცლები: ა-18

ფასადი 3-7 ღერძებში

მ. 1: 200

დეკორატიული ლესვა

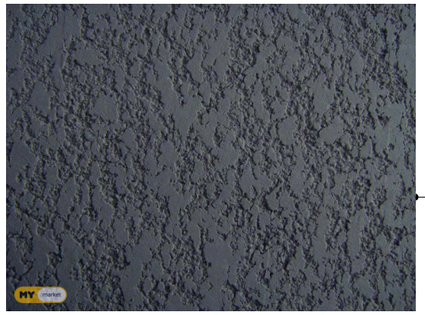

დეკორატიული ლესვა



დეკორატიული ლესვა



ალუკობონდი





ფორმატი A-3 | თბილისი 2023 წ. | დაკვეთა №42

ექსპლიკაცია:

პირობითი ნიშნები

- წითელი ხაზები
- შენობის მიბმა წითელ ხაზებთან
- პორექტირებული კვანძი

შენიშვნები:

± 0.00 ნიშნული შესაბამება აბსოლიტურ ნიშნულს 441.70

პროექტის სახელწოდება

ქ. თბილისი, აგრარული უნივერსიტეტის მიმდებარედ (ნაკვეთი - 14/478)

მრავალფუნქციური შენობის (სასტუმრებელი 67%; სავაჭრო-საოფისე 33% შენობა) პორექტირებული არქიტექტურული პროექტი

j-AR.PRo STUDIA
შ.პ.ს. "პროექტორო სტუდია"
ქ. თბილისი, ჯავახეთის ქ. ს.ნ ბინა 1
ტელ: 593 610-602
ელ-ფოსტა joni-sajaia@mail.ru

თანამდებობა	გვარი	ხელმოწერა	თარიღი
დირექტორი	ჯ. საჯაია		
მთ. არქიტექტორი	ჯ. საჯაია		
პრ. პეტორი	ჯ. საჯაია		
დაამუშავა	ჯ. საჯაია		

მასშტაბი	1:200	ფასადი 3-7 ღერძებში	
თარიღი			
პროექტი		ფურცელი	ფურცლები
		20	ა-19

ფასადი 7-3 ღერძებში

მ. 1: 200

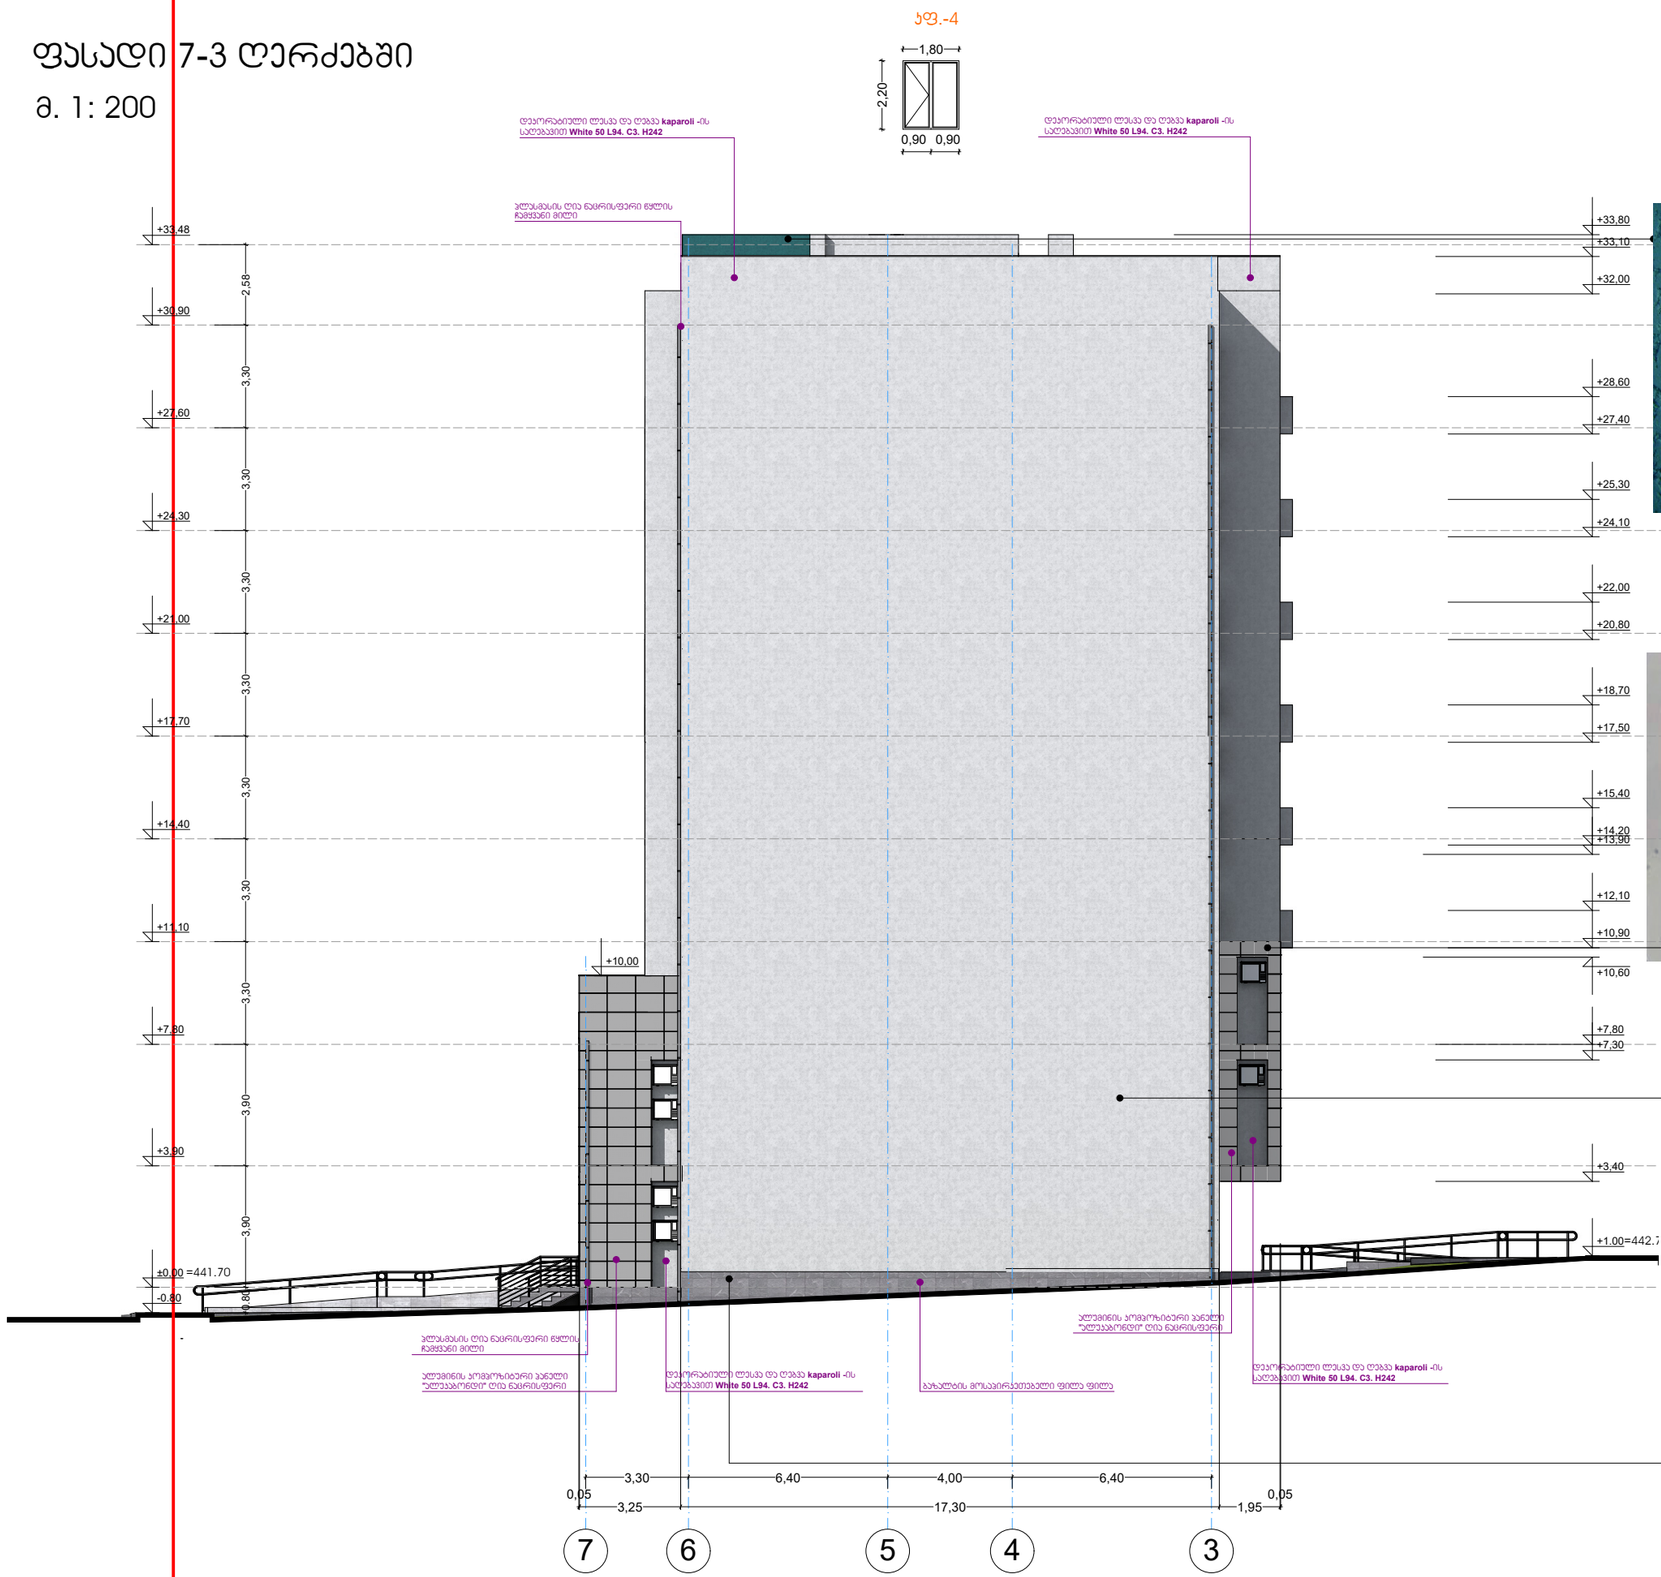

დეკორატიული ლესვა

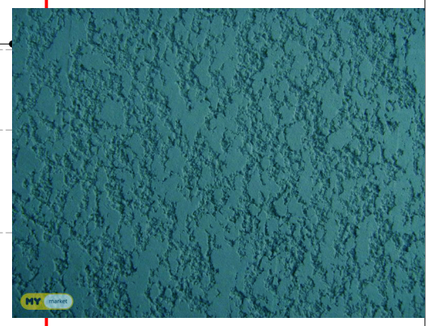

ალუმაბონდი

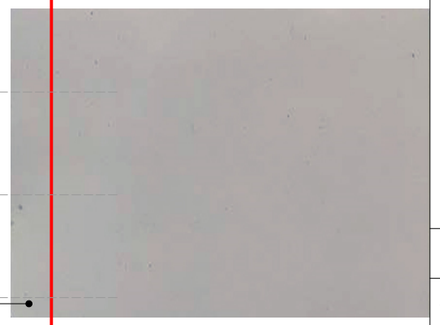

დეკორატიული ლესვა



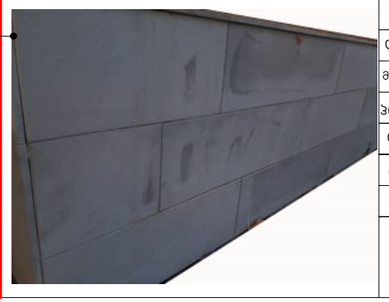

ფორმატი A-3 | თბილისი 2023 წ. | დაკვეთა №42

ექსპლიკაცია:

პირობითი ნიშნები

- წითელი ხაზები
- n - შენობის მიბმა წითელ ხაზებთან
- რკინაბეტონი
- ბლოკი
- მინის მოპირკეთება

შენიშვნები:

± 0.00 ნიშნული შესაბამება აბსოლიტურ ნიშნულს 441.70

პროექტის სახელწოდება

ქ. თბილისი, აგრარული უნივერსიტეტის მიმდებარედ (ნაკვეთი - 14/478)

მრავალფუნქციური შენობის (საცხოვრებელი 67%; საკაჭრო-საოფისე 33% შენობა) პორექტირებული არქიტექტურული პროექტი

j-AR.PRo STUDIA
შ.პ.ს. "ჯოარჭარო სტუდია"
ქ. თბილისი, ჯავახეთის ქ. ს.9 ბინა 1
ტელ: 593 610-602
ელ-ფოსტა joni-sajaia@mail.ru

თანამდებობა	გვარი	ხელმოწერა	თარიღი
დირექტორი	ჯ. საჯაია		
მთ. არქიტექტორი	ჯ. საჯაია		
პრ. პატორი	ჯ. საჯაია		
დაამუშავა	ჯ. საჯაია		

მასშტაბი	1:200
თარიღი	

ფასადი 7-3 ღერძებში

პროექტი

ფურცელი	ფურცლები
20	ა-20

ჯვანძი -9

მოაჯირის ფრაგმენტული ნახაზი

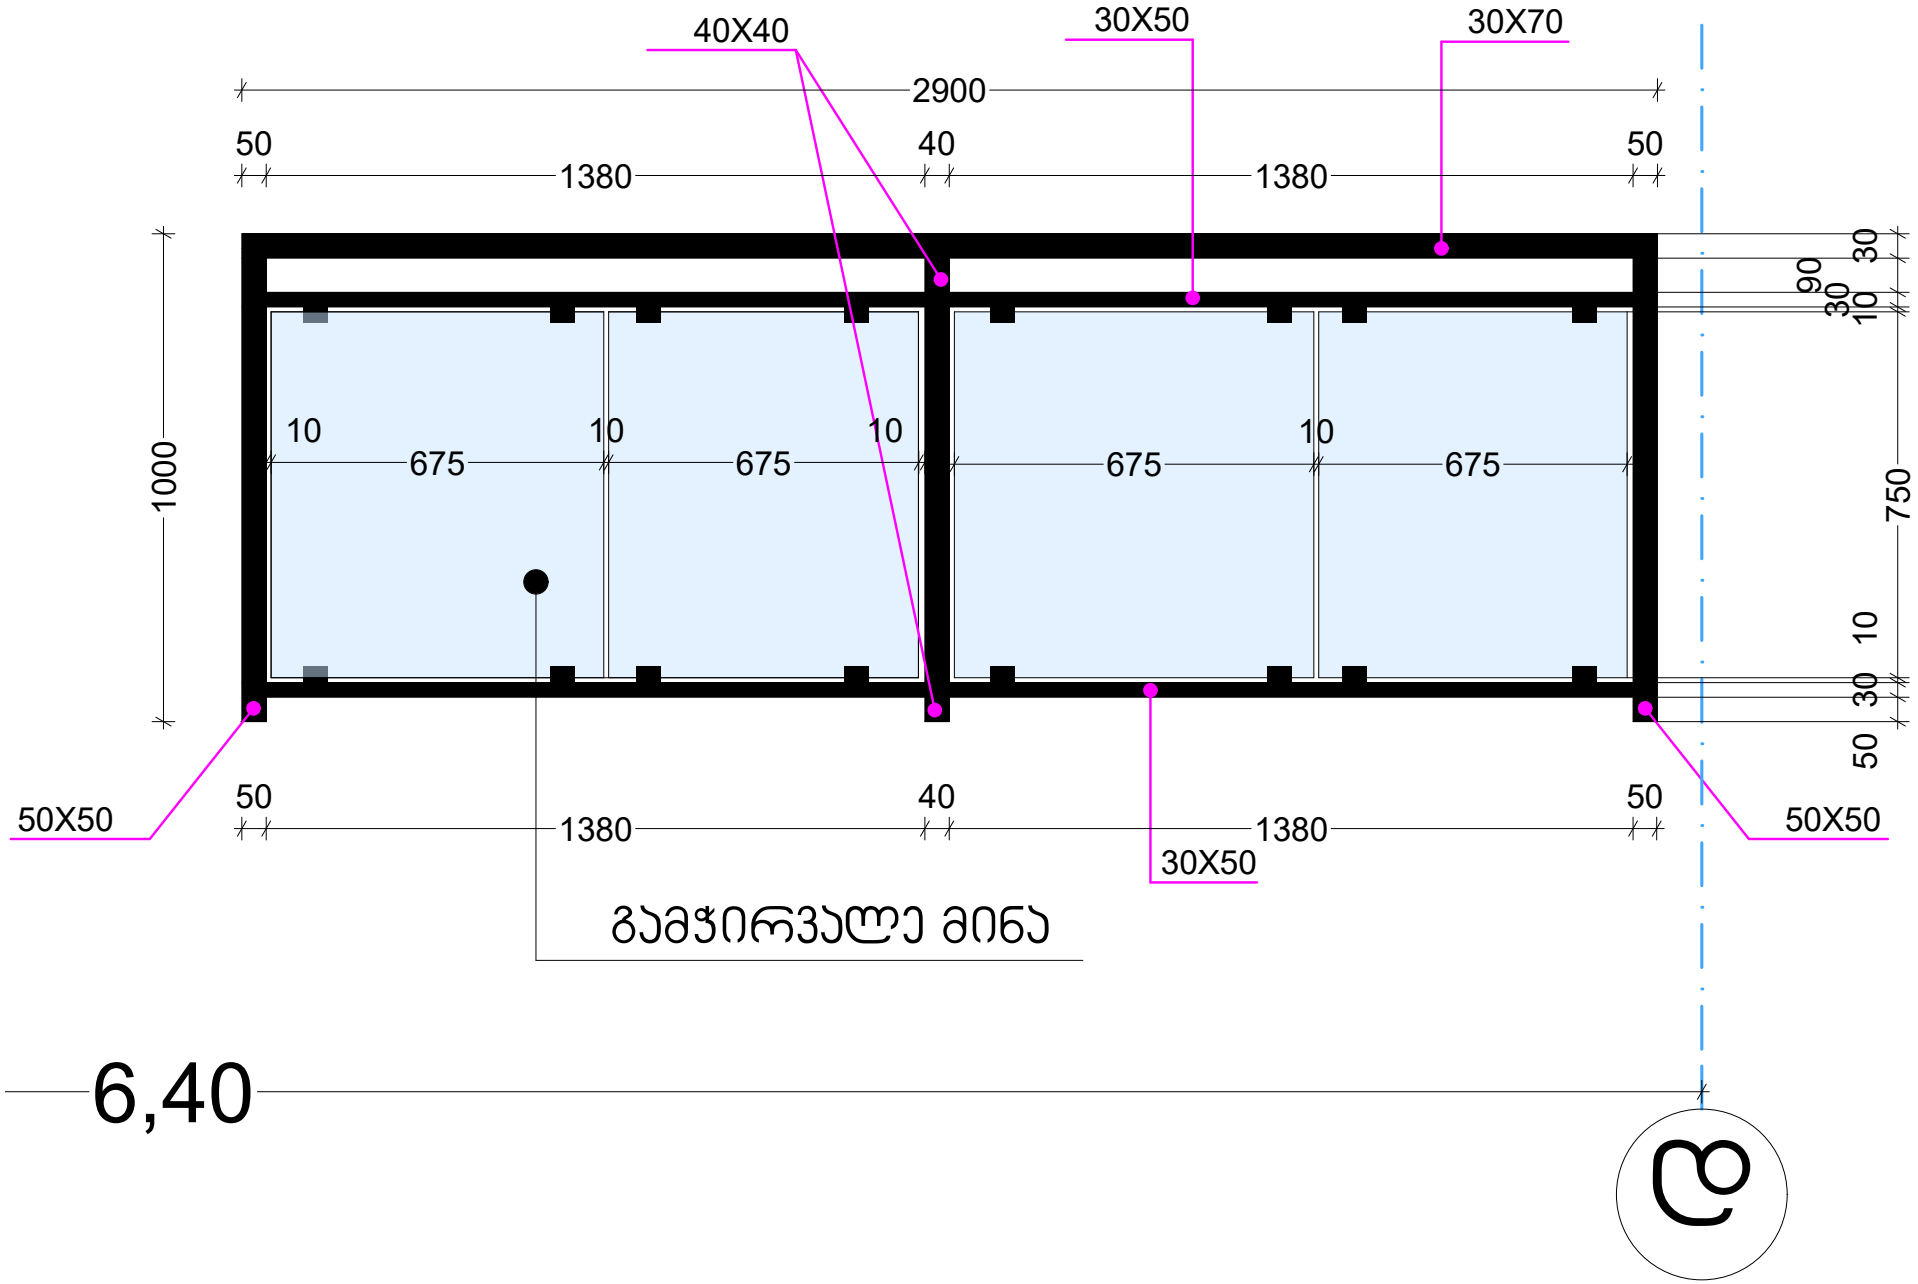

ჯვანძი -10

მოაჯირის ფრაგმენტული ნახაზი

