## ჭრილი 1

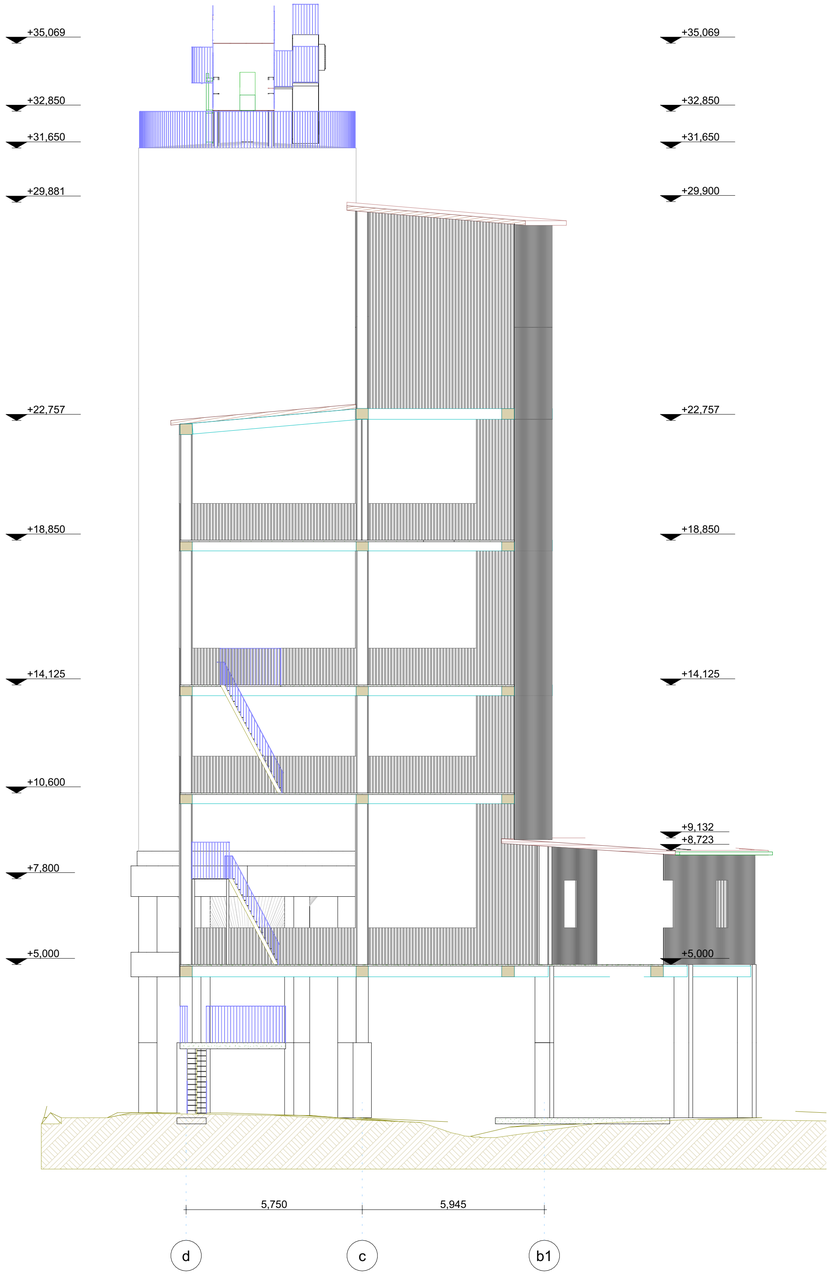


## ჭრილი 2

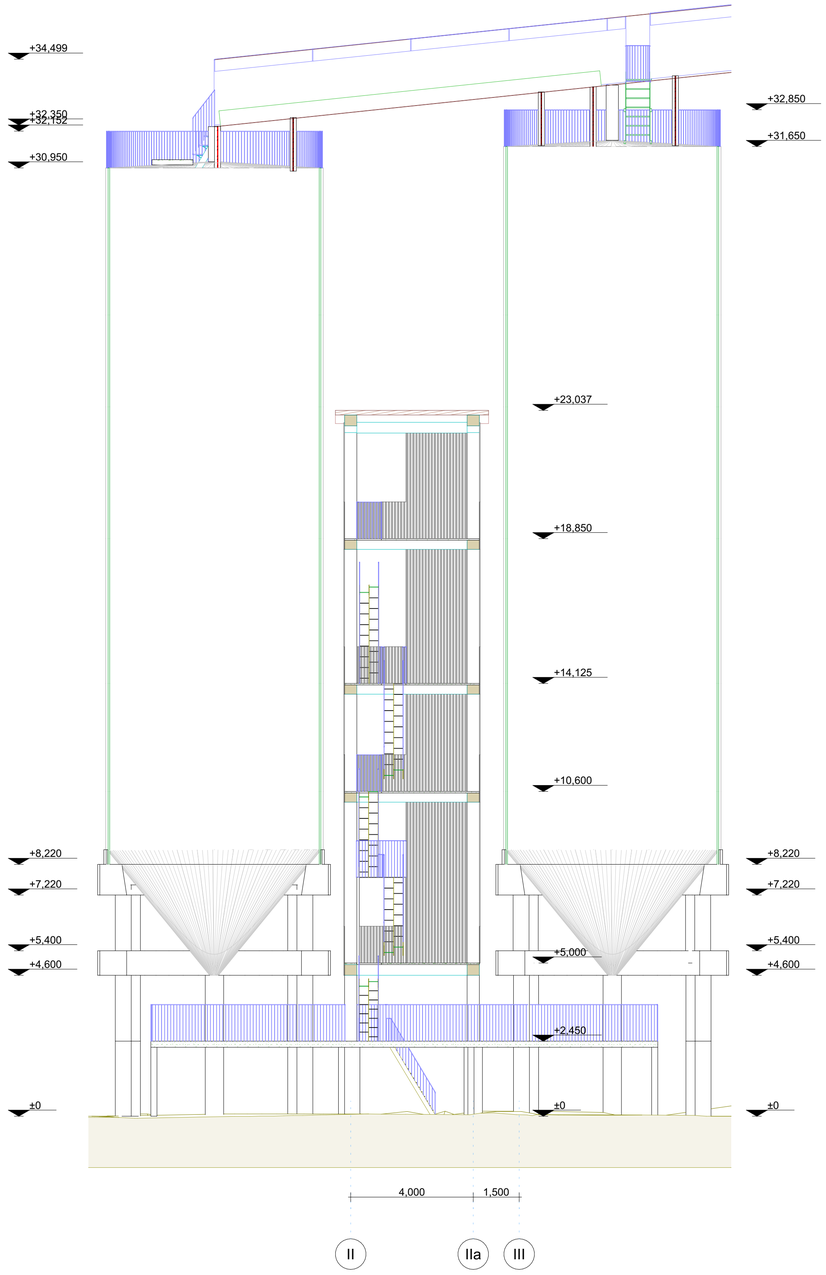


# პროექტის სახელწოდება

ცემენტის შესაფუთი საწარმო და საწყობი

მისამართი: ქ. თბილისი, ვ. ანდრონიკაშვილის ქ№29
ს/კ 01.11.03.008.224

შენიშვნა:

1. ზომები მოცემულია მილიმეტრებში
2. აბსოლუტური ნული შეესაბამება 0.0=438.0

| | |
|---|---|
| მას'შტაბი | 1:200 |
| ნახაზი: | ჭრილი |
| ფორმატი | A2 |
| ფურცლები | A.06.4 |

| | | |
|---|---|---|
| თანამდებობა | გვარი | ხელმოწერა |
| არქიტექტორი | შ. დარახველიძე | |

# ჭრილი 3

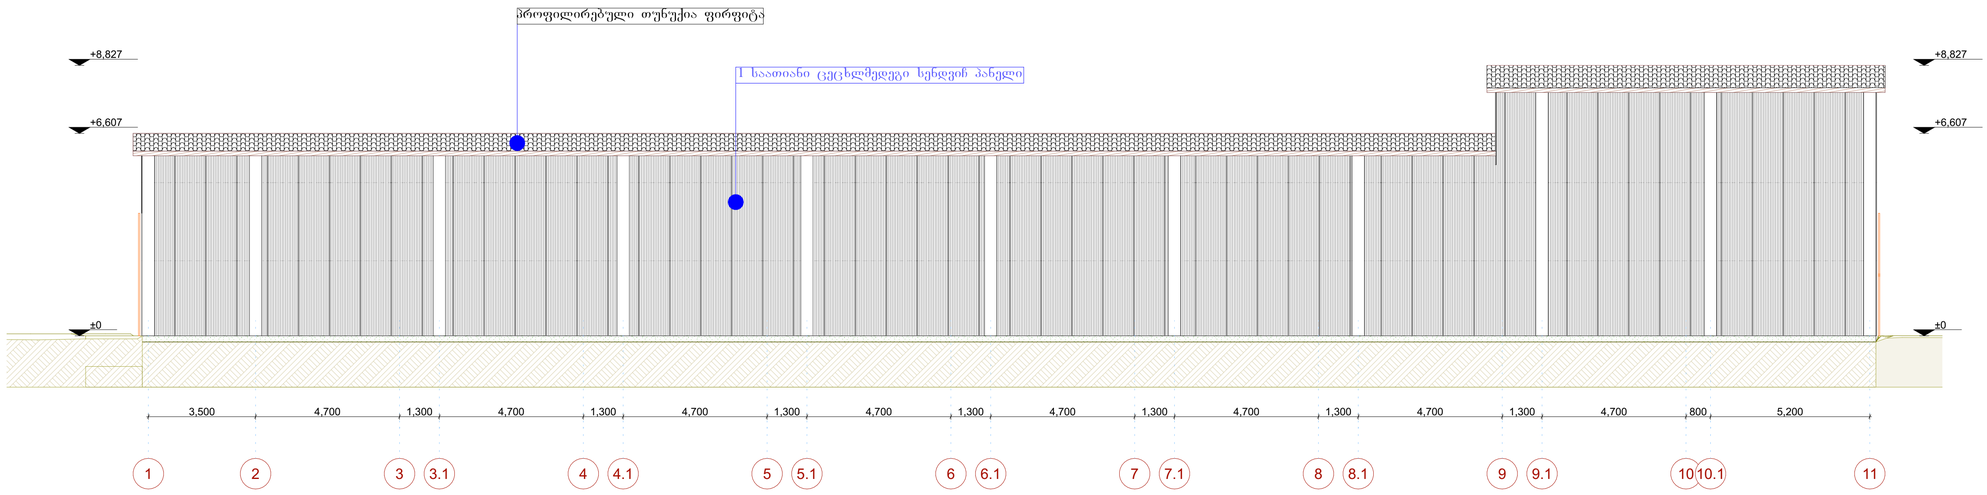


## პროექტის სახელწოდება

ცემენტის შესაფუთი საწარმო და საწყობი

მისამართი: ქ. თბილისი, ვ. ანდრონიკაშვილის ქ№29
ს/კ 01.11.03.008.224

შენიშვნა:

1. ზომები მოცემულია მილიმეტრებში
2. აბსოლუტური ნული შეესაბამება 0.0=438.0

| | |
|---|---|
| მასშტაბი | 1:200 |
| ნახაზი: | ჭრილი |
| ფორმატი | A2 |
| ფურცლები | A.06.5 |

| | | |
|---|---|---|
| თანამდებობა | გვარი | ხელმოწერა |
| არქიტექტორი | შ. დარახველიძე | |