


ფასადი I-IV ღერძებში

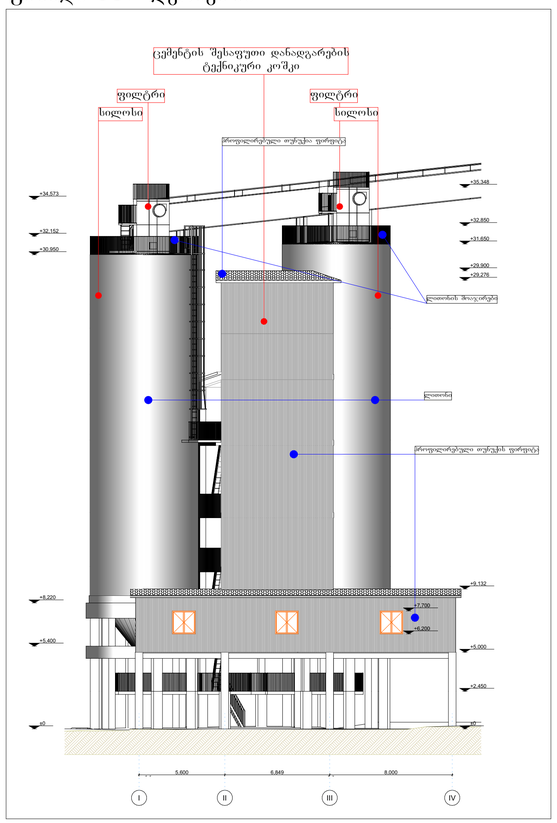


ფასადი III-II ღერძებში

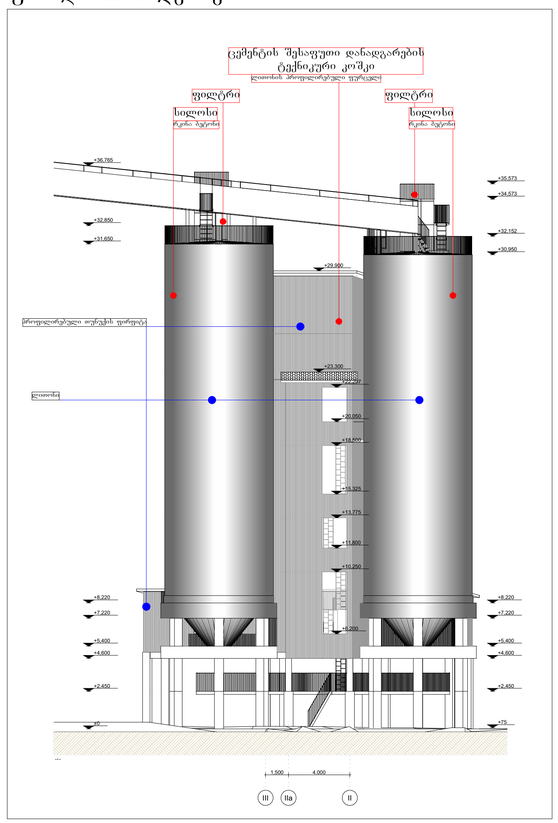

ფასადი **A-E** ღერძებში

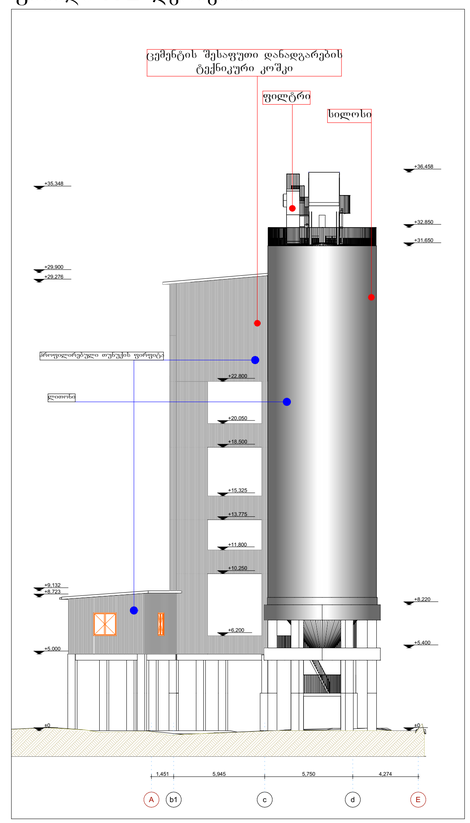

ფასადი **E-A** ღერძებში

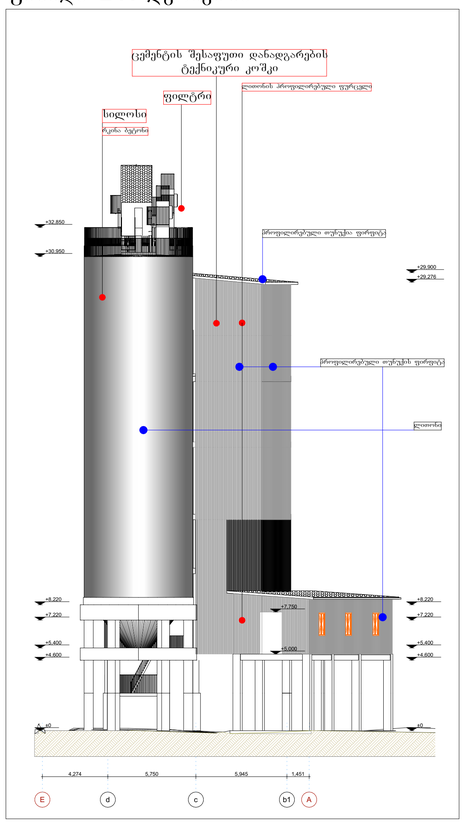

პროექტის სახელწოდება

ცემენტის შესაფუთი საწარმო და საწყობი

მისამართი: ქ. თბილისი, ვ. ანდრონიკაშვილის ქ№29
ს/კ 01.11.03.008.224


შენიშვნა:

1. ზომები მოცემულია მილიმეტრებში
2. აბსოლუტური ნული შეესაბამება 0.0=438.0


მასშტაბი	1:200
ნახაზი:	ფასადები
ფორმატი	A2
ფურცლები	A.06.1

თანამდებობა	გვარი	ხელმოწერა
არქიტექტორი	შ. დარახველიძე	

ფასადი 1-11 ღერძებში

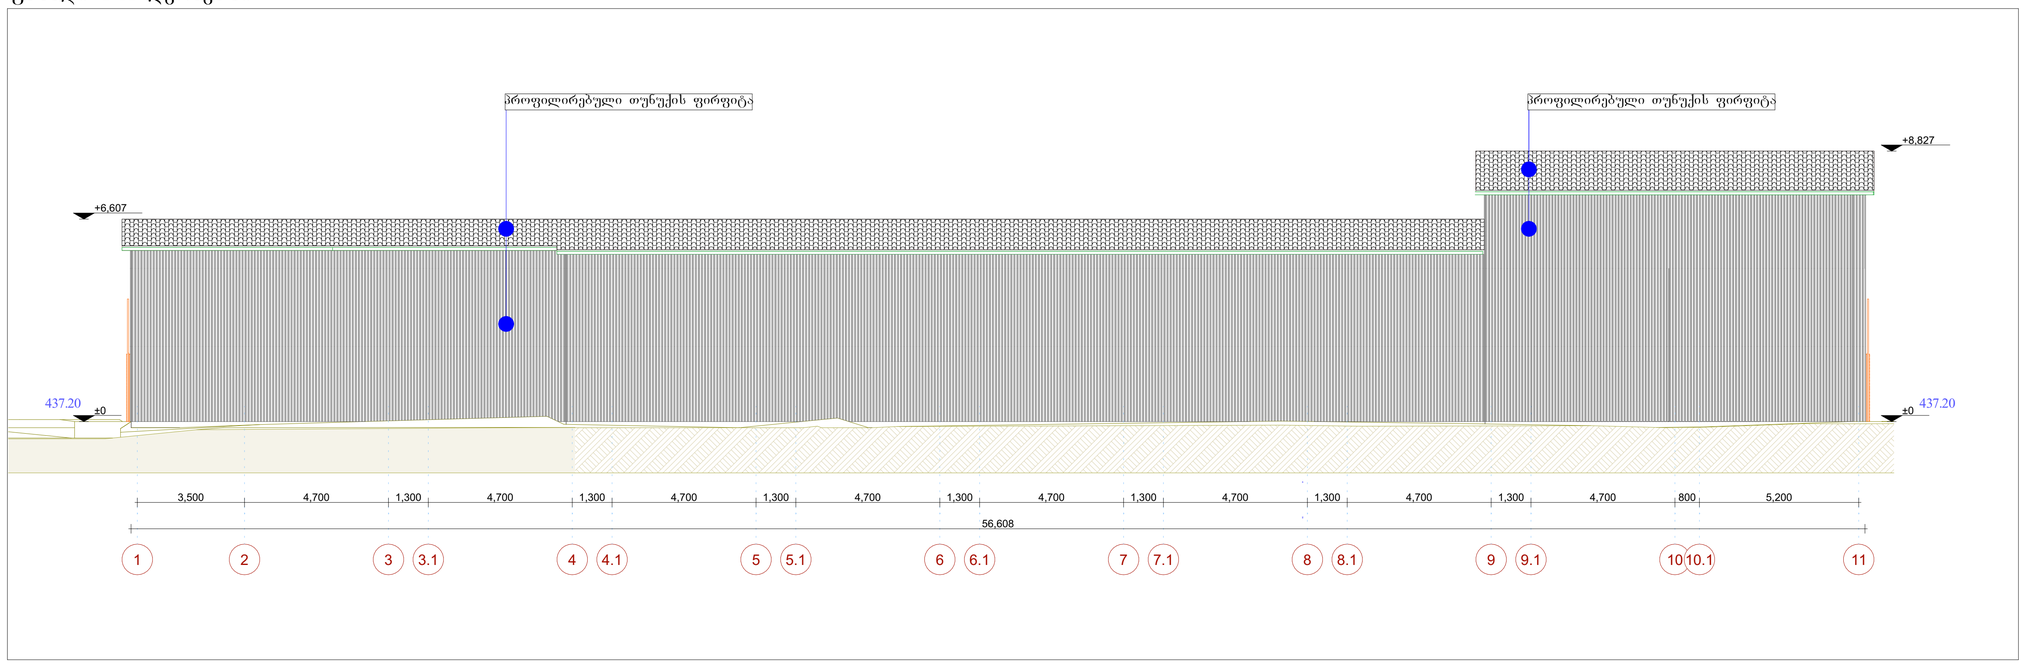

ფასადი 11-1 ღერძებში

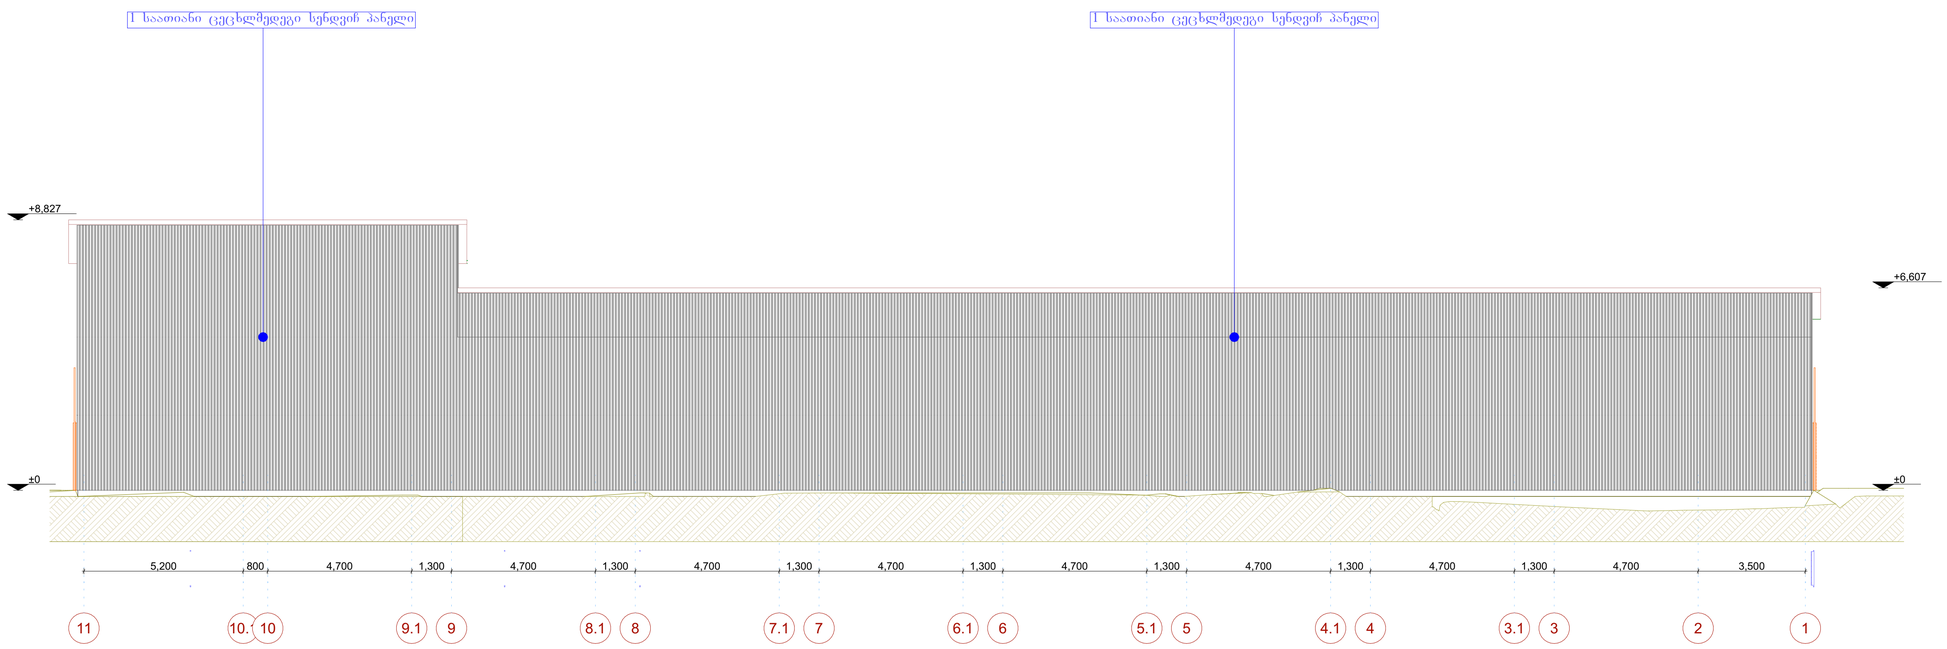

პროექტის სახელწოდება

ცემენტის შესაფუთი საწარმო და საწყობი


მისამართი: ქ. თბილისი, ვ. ანდრონიკაშვილის ქ№29
ს/კ 01.11.03.008.224

შენიშვნა:


1. ზომები მოცემულია მილიმეტრებში
2. აბსოლუტური ნული შეესაბამება 0.0=438.0

მასშტაბი		1:200
ნახაზი:		ფასადები
ფორმატი		A2
ფურცლები		A.06.2
თანამდებობა	გვარი	ხელმოწერა
არქიტექტორი	შ. დარახველიძე	

ფასადი **E-A** ღერძებში

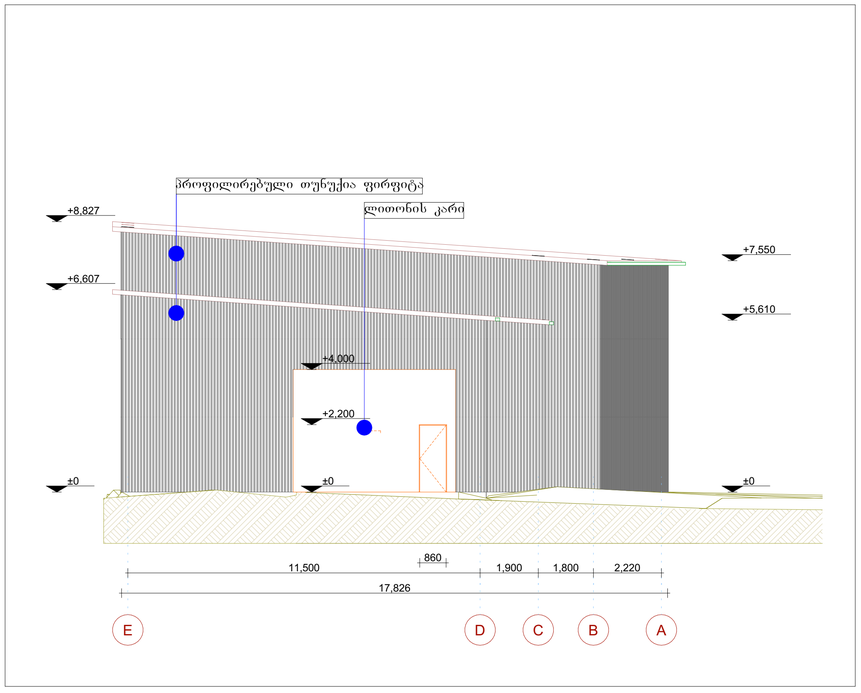

ფასადი **A-E**ღერძებში

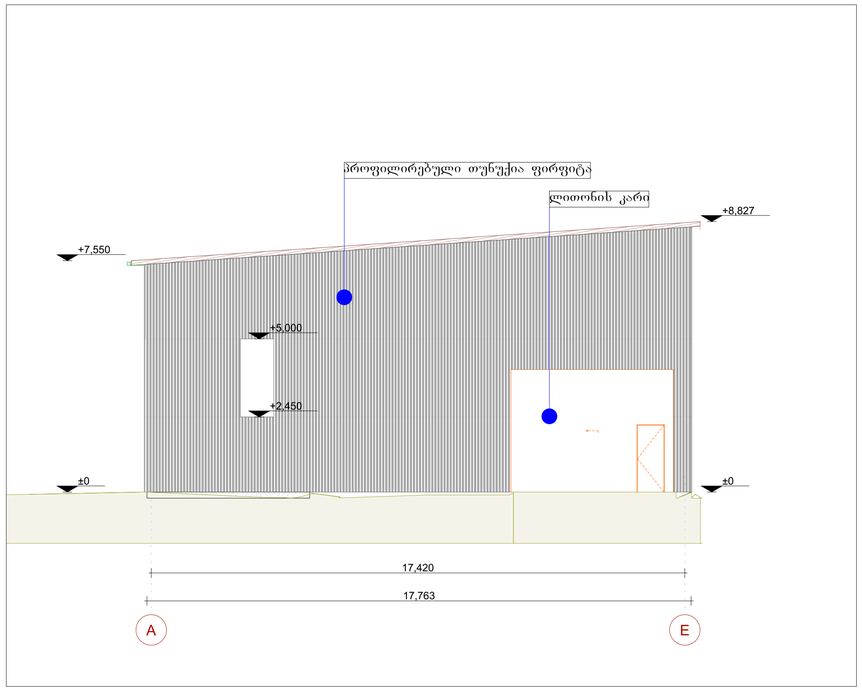

პროექტის სახელწოდება

ცემენტის შესაფუთი საწარმო და საწყობი

მისამართი: ქ. თბილისი, ვ. ანდრონიკაშვილის ქ№29
ს/კ 01.11.03.008.224

შენიშვნა:

1. ზომები მოცემულია მილიმეტრებში
2. აბსოლუტური ნული შეესაბამება 0.0=438.0

მასშტაბი	1:200
ნახაზი:	ფასადები
ფორმატი	A2
ფურცლები	A.06.3

თანამდებობა	გვარი	ხელმოწერა
არქიტექტორი	შ. დარახველიძე	