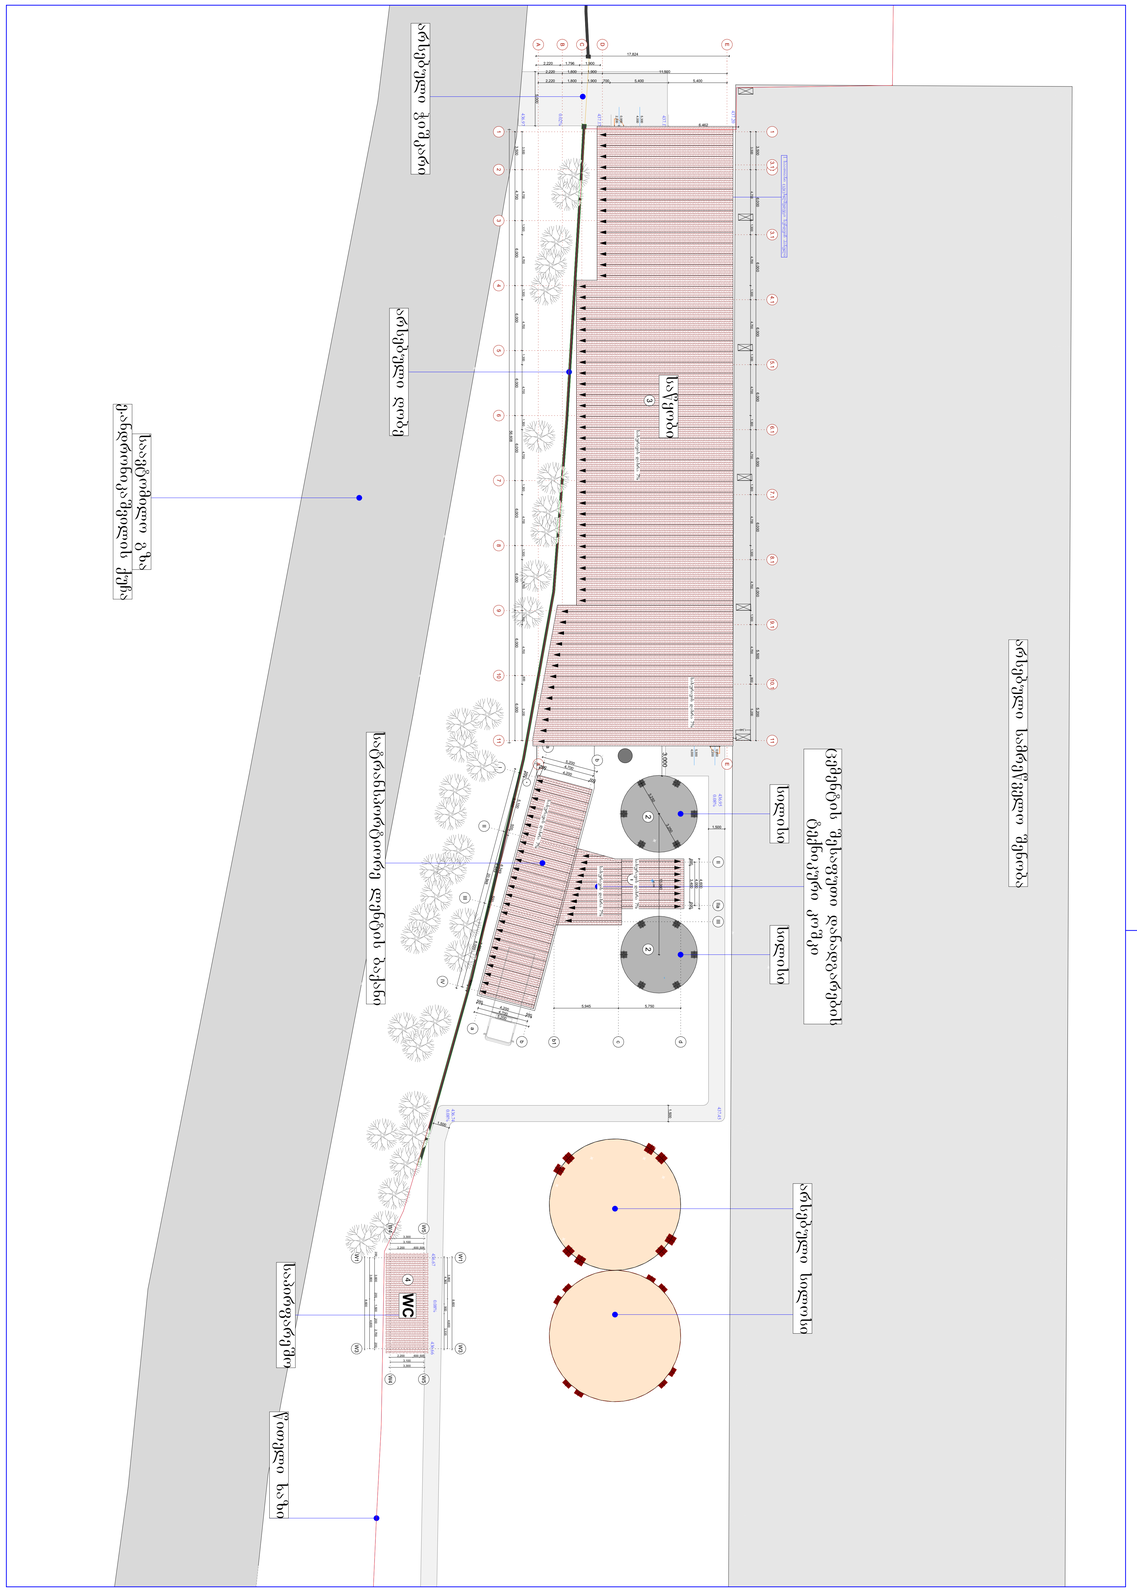

GSPublisherVersion 0.4.100.100

თანამდებობა გვარი ხელმოწერა

ფურცლები

ნახაზი

:

მასშტაბი

არქიტექტორი

A

2

S

. დარახველიძე

ფორმატი

ცემენტის შესაფუთი საწარმო და საწყობი A.01.2

G en

-Gegma

მისამართი:

ქ. თბილისი,

ე. ანდრონიკაშვილის

q

#29
s

/k 01

.11

.03

.008

.224

შენიშვნა

:

1. ზომები მოცემულია მილიმეტრებში 2. აბსოლუტური ნული შეესაბამება 0

.

0

=438

.

0

1

:

200

პროექტის სახელწოდება

58

. 8

m

2

4,00 5,30
2,0 0,950

4,00 5,30

2,0 0,950

1

1

2

2
3

3.1

4

4.1

5

5.1

6
7
8

6.1
7.1
8.1

9

9.1

10

1

1

10.1

I
I

II

IV

a

a

b

b

c

d

b1

I
I

Ia

A

A

B

C

D

E

E

W1

W1

W3

W3

W4

W4

W5

W5

1,346

4,00 4,60

60

3,40

60

5,60

6,849

8,00

50 5,10 50
6,349

50

7,50

50
4,70

50

4,20

50

7,97

6,851

5,60

50 5,10
50

6,351

50

7,497

50

4,70
50

4,20

50 5,20

20,948

5,20

629

3,50

6,00
6,00
6,00
6,00
6,00
6,00
6,00
5,0
5,20

3,50
4,70
1,30
4,70
1,30
4,70
1,30
4,70
1,30
4,70
1,30
4,70
1,30
4,70
1,30
4,70

80

5,20

3,50
4,70
6,00
6,00
6,00
6,00
6,00
6,00
6,00
6,00

3,50
4,70
1,30
4,70
1,30
4,70
1,30
4,70
1,30
4,70
1,30
4,70
1,30
4,70
1,30
4,70

80

5,20

5,00

3,000

2,20

1,80

1,90

70

5,40

5,40
6,462

1,50

1,50

1,50

1,50

3,250
3,250

13,00

5,945

5,750

56,08

2,20

1,796

1,90

17,824
2,20

1,80

1,90

1,50

850

850

3,80
4,60

20

3,60

20

1,50

20 2,70
20

8,60

3,10 2,0

60

50

3,0

2,0

60

50

3,10 3,0 3,80

4,60

4,365

90

3,35 8,60

±0,0

10

.0

m2

242

.0

m

2

284.2

m

2

70

.4

m

2

16

.0

m

2

9

.2

m

2

32.3

m

2

34.5

m

2

710.0

m

2

1

არსებული სიტუაცია 1. ადმინისტრაციული შენობა 2. საწარმოო შენობა #1 3. საწარამოო შენობა #2 4. საწარმოო შენობა #3 5. საკომპრესორო 6. დამხმარე სათავსო #1 7. დამხმარე სათავსო #2 8. მოსასვენებელი ოთახი 9. სილოსი

10. სილოსი
11. ინერტული მასალების შემომსაზღვრელი კედელი
12. ინერტული მასალების შემომსაზღვრელი კედელი
13. ქვის სამსხვრევი დანადგარის სამართავი ჯიხური
14. ქვის სამსხვრევი დანადგარი
15. დამხმარე სათავსო
16. დამხმარე სათავსო
17. ქვის სამსხვრევი დანადგარის სამართავი ჯიხური
18. დამხმარე სათავსო
19. სილოსი
20. საწარმოო შენობა

#

4
21. საწარმოო შენობა

#

5
22. დამხმარე ნაგებობა
23. დამხმარე ნაგებობა
24. დამხმარე ნაგებობა
25. დამხმარე ნაგებობა
26. დამხმარე ნაგებობა

საპროექტო სიტუაცია

27. ცემენტის შესაფუთი დანადგარების კოშკი
28. სილოსი
29. სილოსი
30. საწყობი
31. WC

2

3

4

5

6

7

8
9

10

11

12

13

14

15

16

17

18

19

20

21

22

23

24

25

26

27

0.08%

0.08%

0.08%

437.20

436.95

437.45

436.74

436.65

436.67

436.6

0.08%

437.17
436.97

0.02%

437.17

1 სათიანი ცეცხლმედეგი სენდვიჩ პანელი

სილისი

ცემენტის შესაფუთი დანადგარების
ტექნიკური კოშკი

საპირფარეშო

WC

არსებული სილოსი

არსებული სამრეწველო შენობა

წითელი ხაზი

წითელი ხაზი

არსებული ღობე

არსებული ღობე

არსებული ჭიშკარი

არსებული ჭიშკარი

საავტომილო გზა
e

.ანდრონიკაშვილის ქუჩა
სილისი

არსებული სილოსი

27

28

29

31

საპროექტო არეალი

1

2

2

3

4

საწყობი

9

30

სახურავის დახრა 7%

სახურავის დახრა 7%

სახურავის დახრა 7%

სახურავის დახრა 7%

სახურავის დახრა 7%

4,000

5,300

2,200

0,950

4,000

5,300

2,200

0,950

1

1

2

2

3

3.1

4

4.1

5

5.1

6 7 8

6.1 7.1 8.1

9

9.1

10 11

11 10.1

I

II

III

IV

a

a

b

b

b1

c

d

II III IIa

A A

B

C

D

E E
W1

W1

W3

W3

W4 W4

W5 W5

3.1

1,346

4,000

4,600

600 3,400 600

5,600

6,849

8,000

500

5,100

500

6,349

500

7,500

500

4,700

500
4,200
500

500

4,700 4,200
500

5,200

20,948

5,200

629

3,500 6,000 6,000 6,000 6,000 6,000 6,000 6,000 5,500 5,200

3,500 4,700 1,300 4,700 1,300 4,700 1,300 4,700 1,300 4,700 1,300 4,700 1,300 4,700 1,300 4,700 800 5,200

3,500 4,700 6,000 6,000 6,000 6,000 6,000 6,000 6,000 6,000

3,500 4,700 1,300 4,700 1,300 4,700 1,300 4,700 1,300 4,700 1,300 4,700 1,300 4,700 1,300 4,700 800 5,200

5,000

3,000

2,220 1,800 1,900 700 5,400 5,400

6,462

1,500

1,500
1,500

3,250

3,250

13,000

5,945 5,750

56,608

2,220 1,796 1,900

17,824

2,220 1,800 1,900 11,500

850

850

3,800 4,600

200 3,600 200 1,500 200 2,700 200

8,600

3,100
2,200 600 500

3,300

2,200 600 500
3,100
3,300

3,800 4,600

4,365 900 3,335

8,600

±0,000

0.08%

0.08%

437.20

436.95 437.45

436.74

436.67 436.66 0.08%

437.17

436.97

0.02%

437.17

1 საათიანი ცეცხლმედეგი სენდვიჩ პანელი სილისი სილისი

ცემენტის შესაფუთი დანადგარების

ტექნიკური კოშკი

სატრანსპორტიორე ლენტის ბაქანი

საპირფარეშო

WC
არსებული სილოსი

არსებული სამრეწველო შენობა

წითელი ხაზი

არსებული ღობე

არსებული ჭიშკარი

საავტომილო გზა

ე.ანდრონიკაშვილის ქუჩა

1

2 2 3
4

საწყობი

სახურავის დახრა 7%

სახურავის დახრა 7%

სახურავის დახრა 7%

სახურავის დახრა 7%

სახურავის დახრა 7%

გენ

-გეგმა მ

1

:200

გენ

-გეგმა მ

1

:500