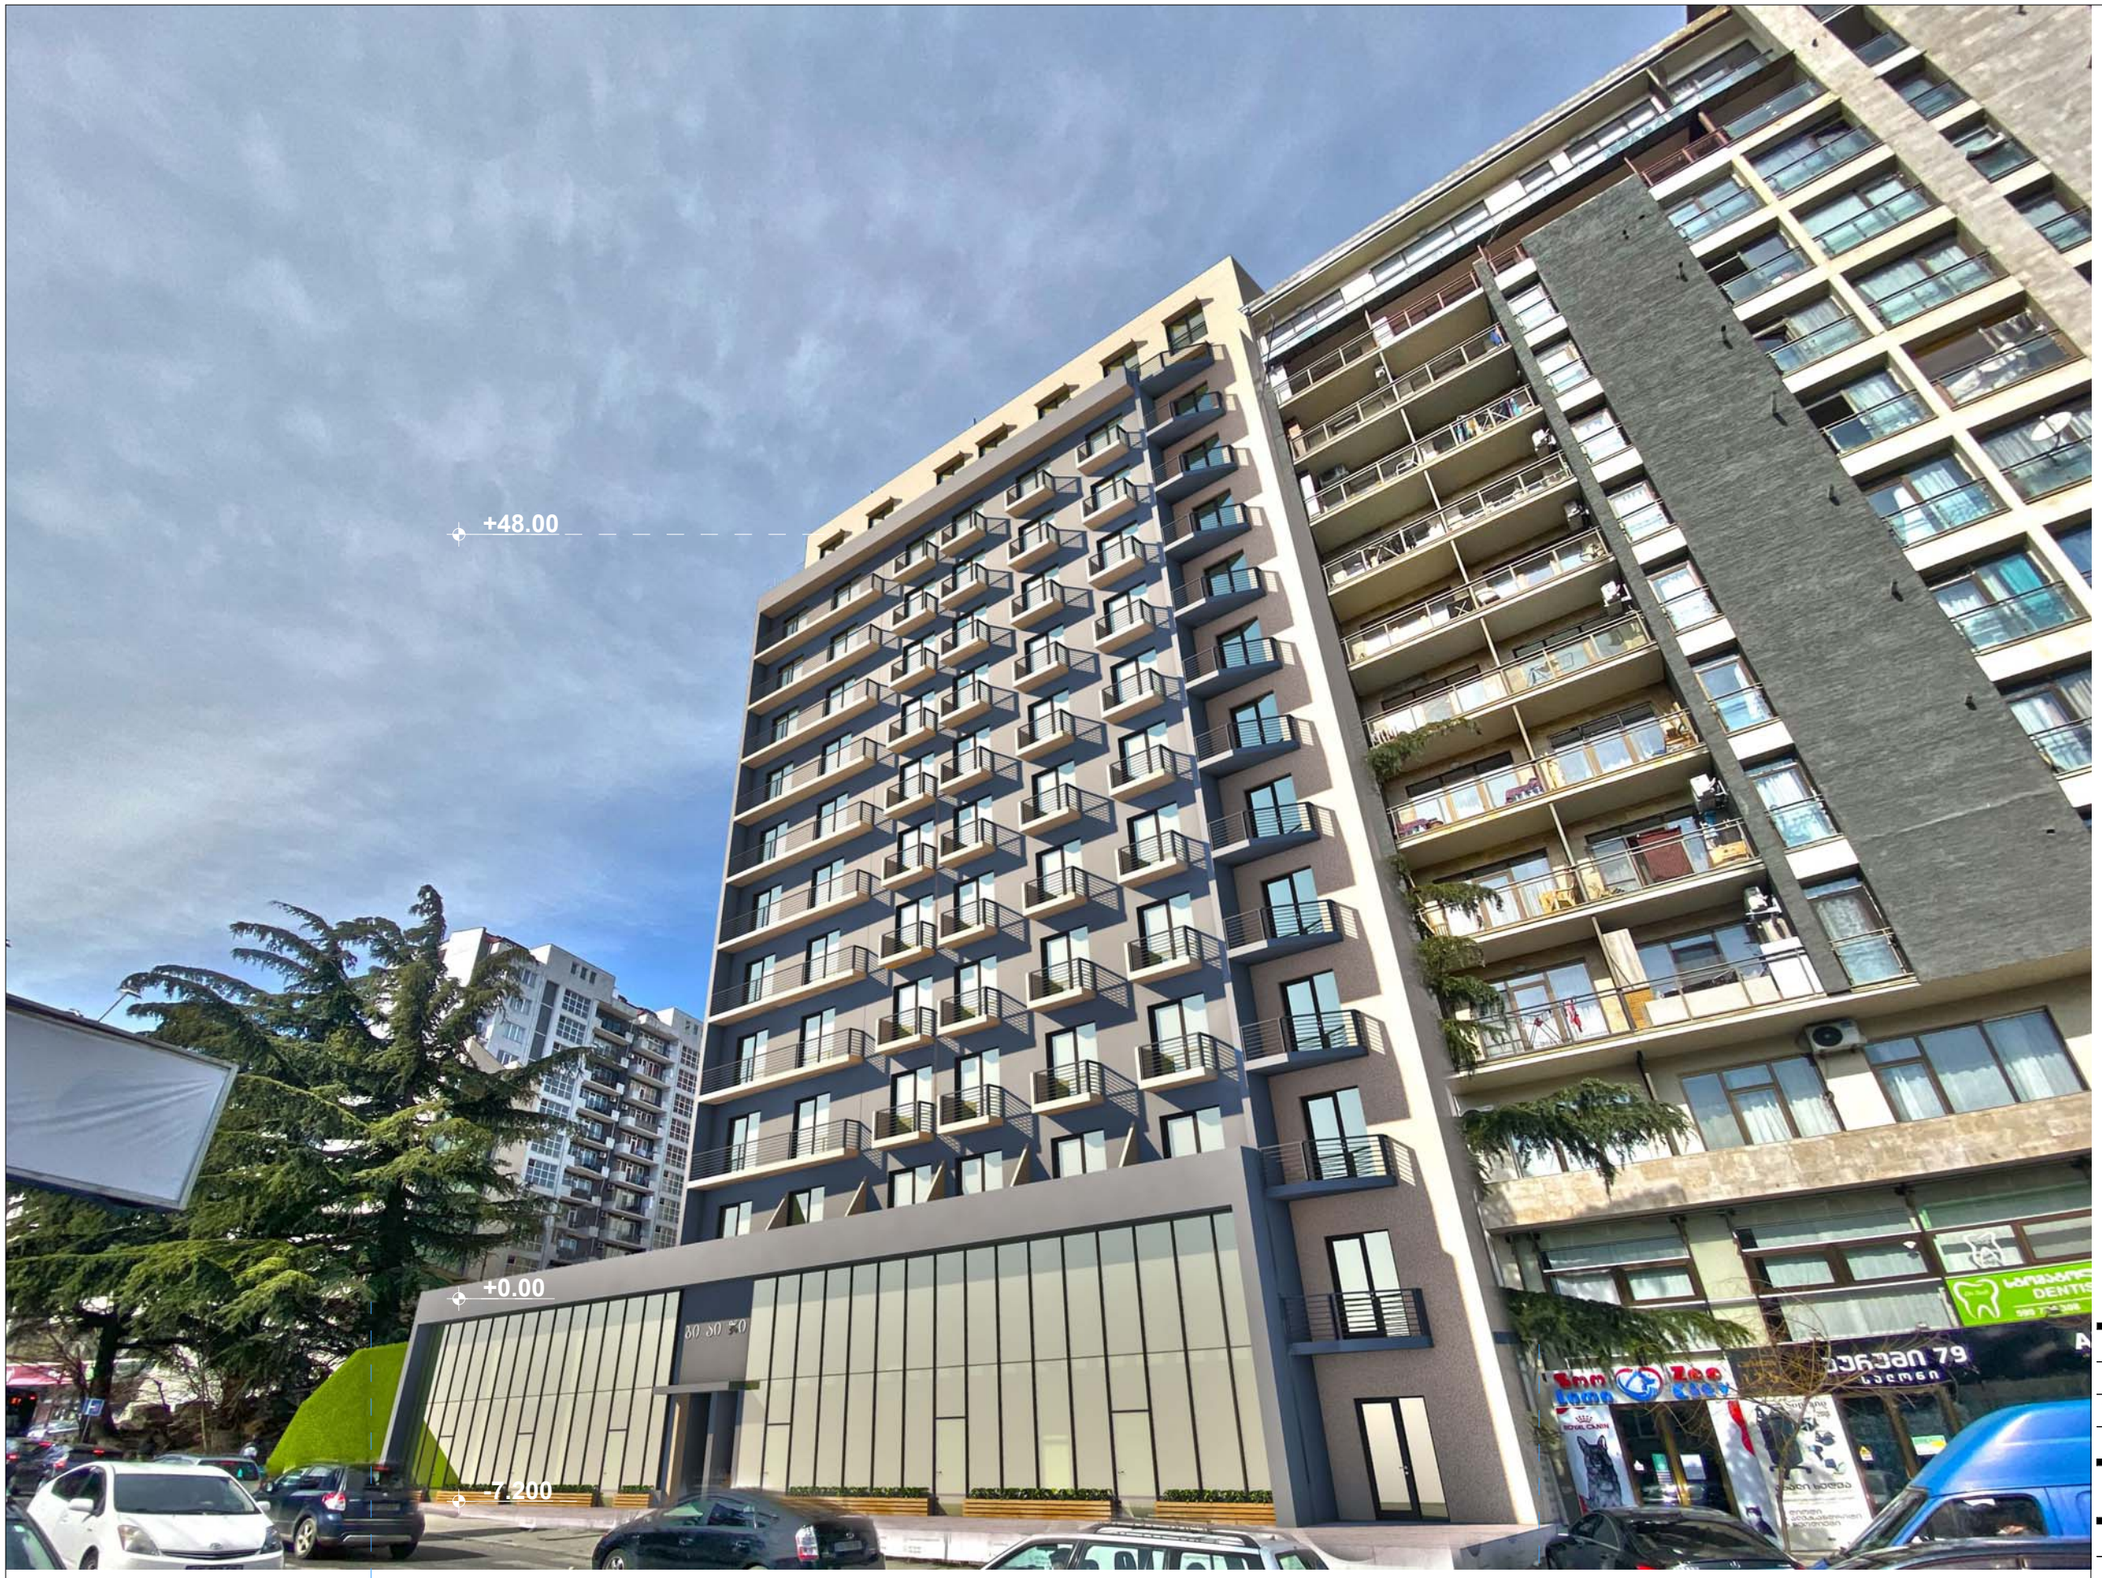


შპს "ბი. აი. ჯი."

მისამართი

ქ. თბილისი, ფერდოზი ნუცუბიძე, მ/რ III ს/ქ: 01.14.02.025.251


პროექტის სახელი

მრავალბინიანი საცხოვრებელი სახლი

თანამდებობა	ბჭარი	ხელმოწერა
პროექტის ავტორი	რ. ესართია	
არქიტექტორი	რ. ესართია	

სამშანზომილებიანი გამოსახულება

	A-3
2021	A-101

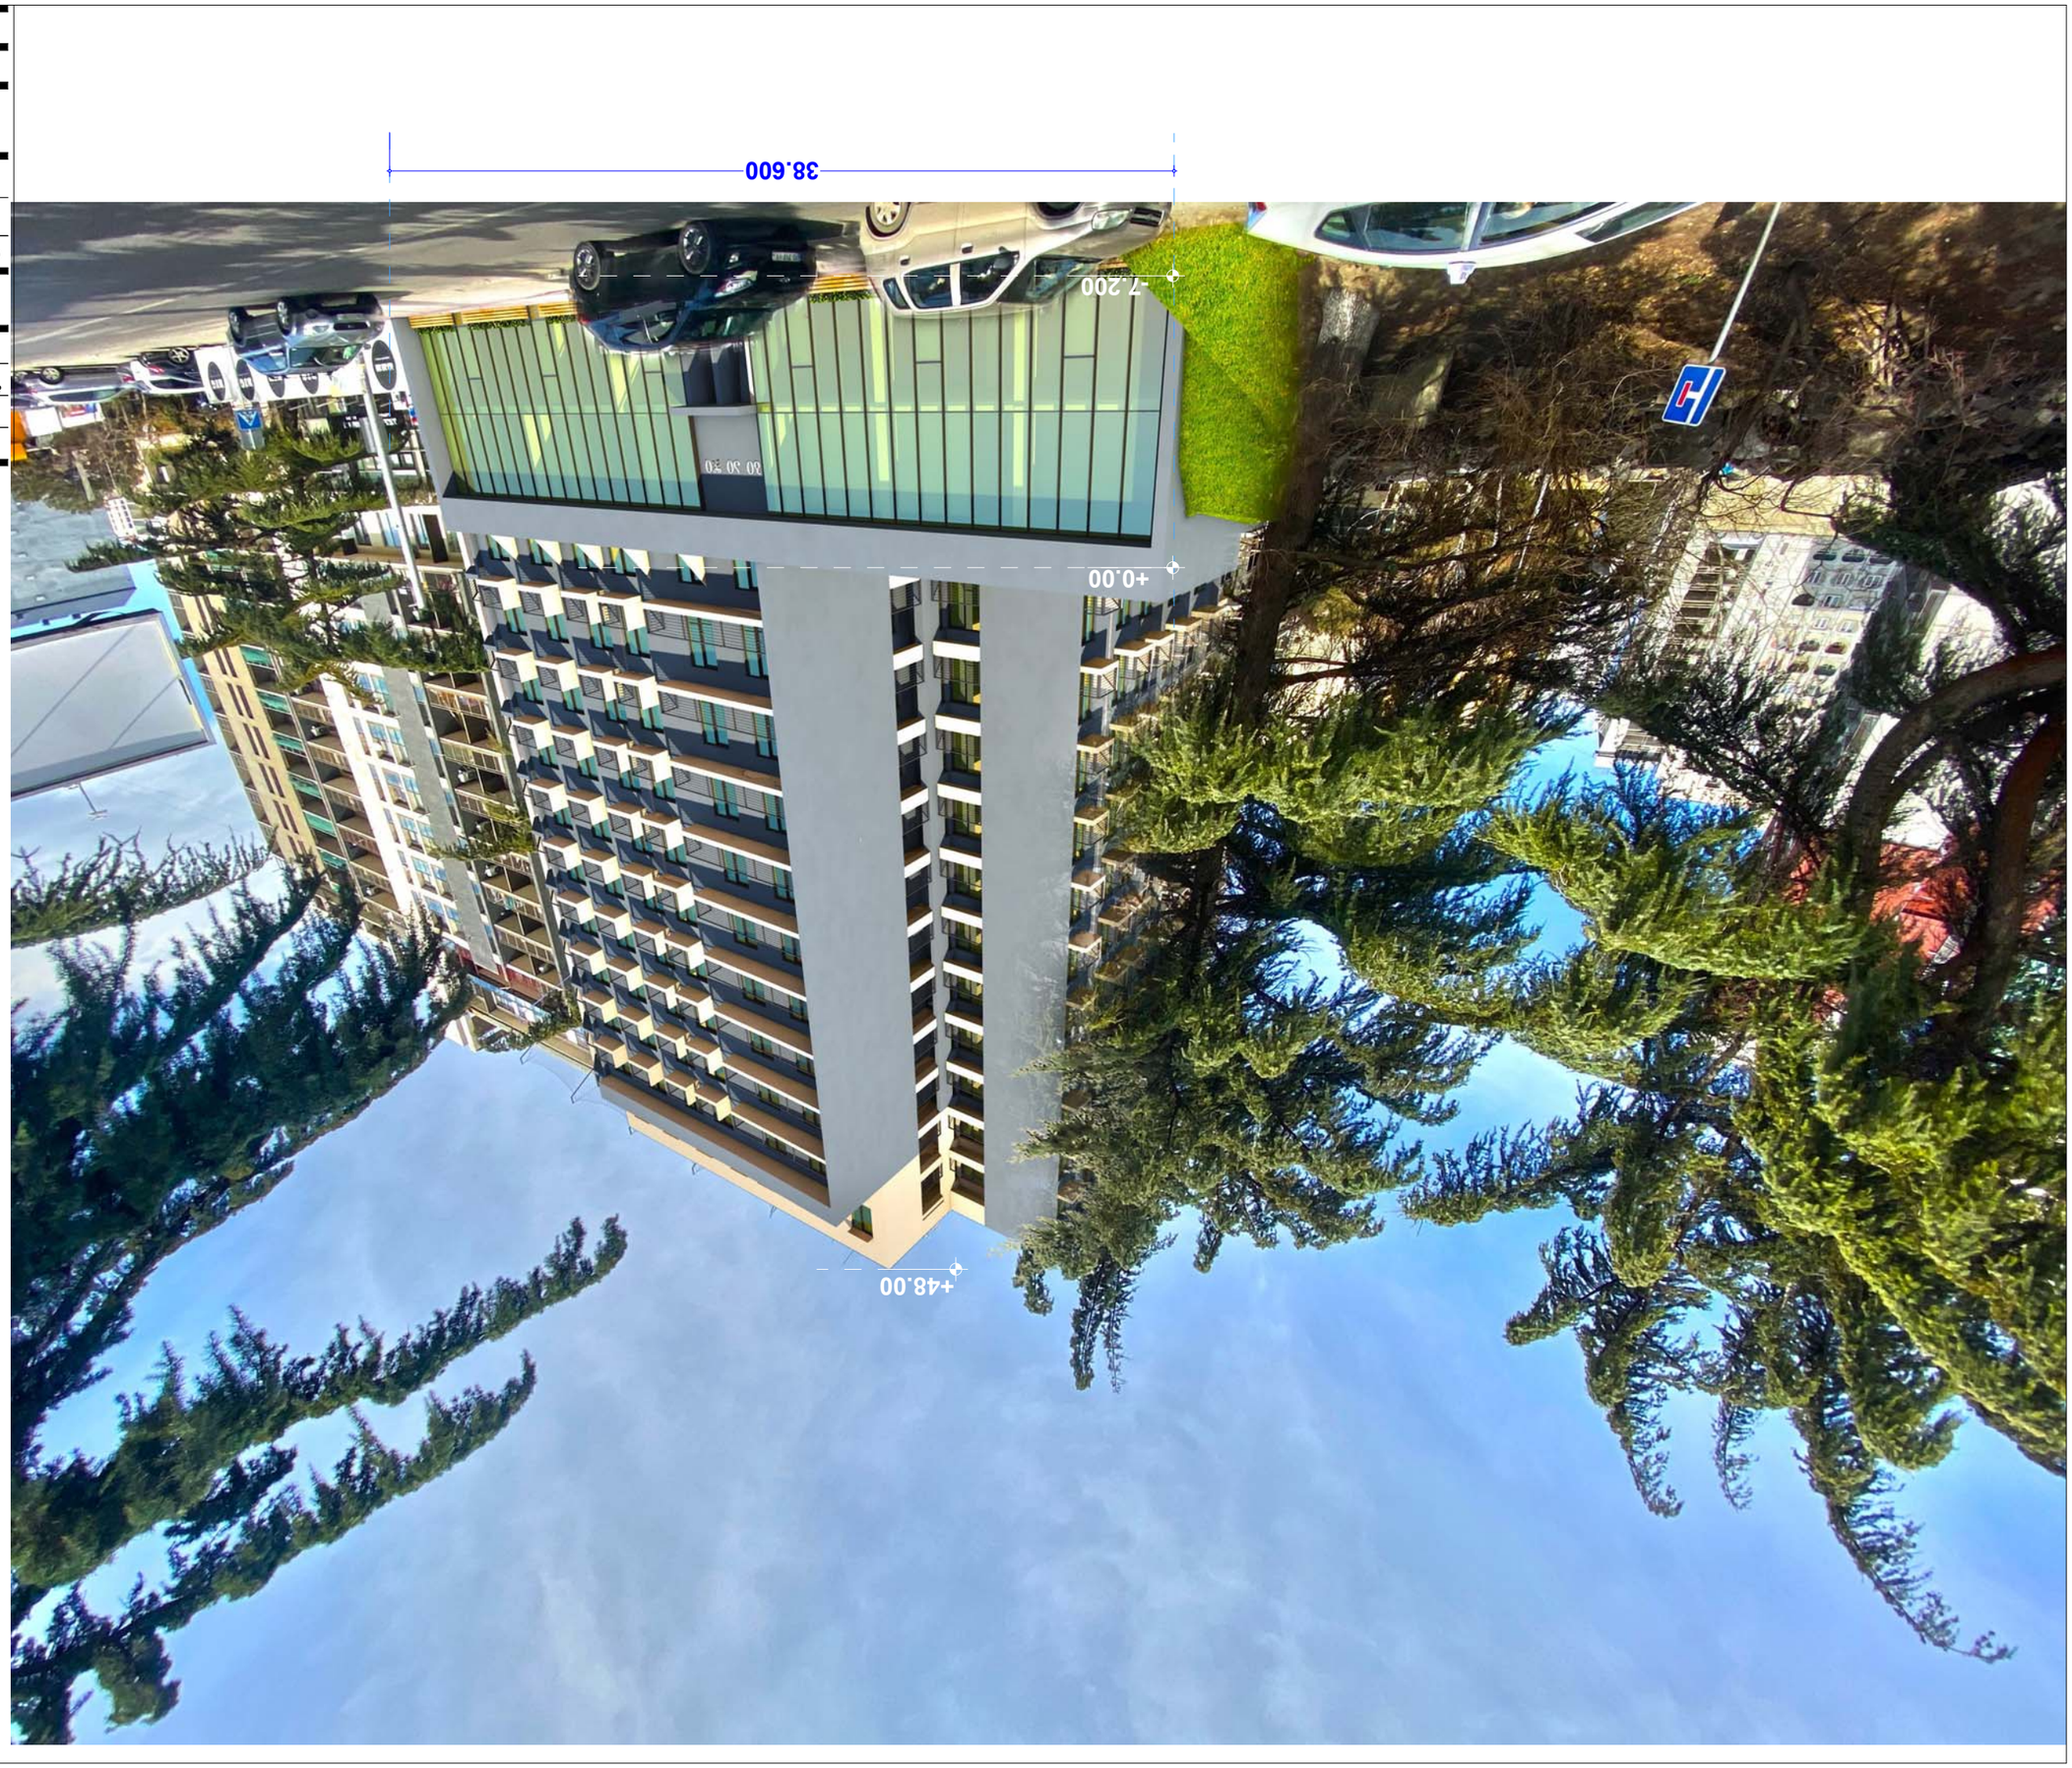

	А-3
2017	А-101

ԱՇԽԱՏԱՆՔԱՅԻՆ
ՀԱՏԱԿԱՐԳԱՅԻՆ

ՍԵՓԱԿԱՆՈՒԹՅՈՒՆ	ՀԱՅՈ	ԲՆԱԿԱՐԱՆԻ
ՀԱՐԿԱՅԻՆ ՍՅՈՒՆ	ճ. ՅԱՀՈՎՈՍ	
ՏԵԽՆԻԿԱԿԱՆ ՀՍԿՈՂՈՒԹՅՈՒՆ	ճ. ՅԱՀՈՎՈՍ	

ՅՈՒՆԻՍԵՖ ՀՈՎՀԱՆՆԻՍՅԱՆ ԱՐՎԵՍՏԱՆՈՑ ՊԵՏԱԿԱՆ ՀԱՄԱԼՍԱՐԱՆ

ՀՀ, ՈՒՇՈՒՐՅՈՒՆ, ՅՈՒՂԱՓՆՈՒՅՆ ԱՐՁԱՆԱԴԱՏ, ՓՈ III ԱՀ:
01.14.02.025251

ՀՈՒՇԱՐՁԱՆ ԱՐՎԵՍՏԻ

ՓԱՍՆԱՎՈՐ ԱՐՎԵՍՏԱԳԻՏՈՒԹՅԱՆ
ԱՐՎԵՍՏ

ՀԱՅՈ ՅԱՀՈՎՈՍ

ՀՀ, ՔԱՂԱՔ ԵՐԵՎԱՆ



ფაქტურიანი ლესვა
ფერი: RAL1013

ფაქტურიანი ლესვა
ფერი: RAL7005

ალუმინის ვიტრაჟი/კარი
ფერი: RAL7015

შავი ლითონის მოაჯირი
ფერი: RAL7015

ალუმინის ვიტრაჟი
ფერი: RAL7015

ფაქტურიანი ლესვა RAL1013

ფაქტურიანი ლესვა RAL7005

შპს "ბი. აი. ჯი."

მისამართი

~~ქ. თბილისი, ფერდოზი ნუცუბიძე, მ/რ III ხვ.~~
01.14.02.025.251

პროექტის სახელი

მრავალბინიანი საცხოვრებელი სახლი

თანამდებობა	გვარი	ხელმოწერა
პროექტის ავტორი	რ. ესართია	
არქიტექტორი	რ. ესართია	

სამშანზომილებიანი გამოსახულება

	A-3
2021	A-101