წითელწლი მეტალოკრამიტის გადახურვა



ქ. თბილისი
2023წ.

ფორმატი A4	

მონტაჟი

დამკვეთი
შპს "ნიკორა ტრეიდი"
ს/კ: 206255808

მისამართი

დასახლება ქვემო ალექსეევკა (ნაკვ 07/024) საკადასტრო კოდი: 01.19.24.007.024

თანამდებობა	გვარი	ხელმოწერა
დირექტორი	თ. ერისთავი	
არქიტექტორი	გ. ფცვაძე	

მისამართი:

ქ. თბილისი,
ა. წერეთლის გამზ. № 116

შპს
"Magnitude"

თარიღი	10.09.2023
მასშტაბი	

წითელი მეტალოკრამიტის გადახურვა



ქ. თბილისი
2023წ.

ფორმატი A4	

მონტაჟი

დამკვეთი
შპს "ნიკორა ტრეიდი"
ს/კ: 206255808

მისამართი

დასახლება ქვემო ალექსეევკა (ნაკვ 07/024) საკადასტრო კოდი: 01.19.24.007.024

თანამდებობა	გვარი	ხელმოწერა
დირექტორი	თ. ერისთავი	
არქიტექტორი	გ. ფეფაძე	

მისამართი:

ქ. თბილისი,
ა. წერეთლის გამზ. № 116

შპს
"Magnitude"

თარიღი	10.09.2023
მასშტაბი	

არსებული სახურავის გეგმა

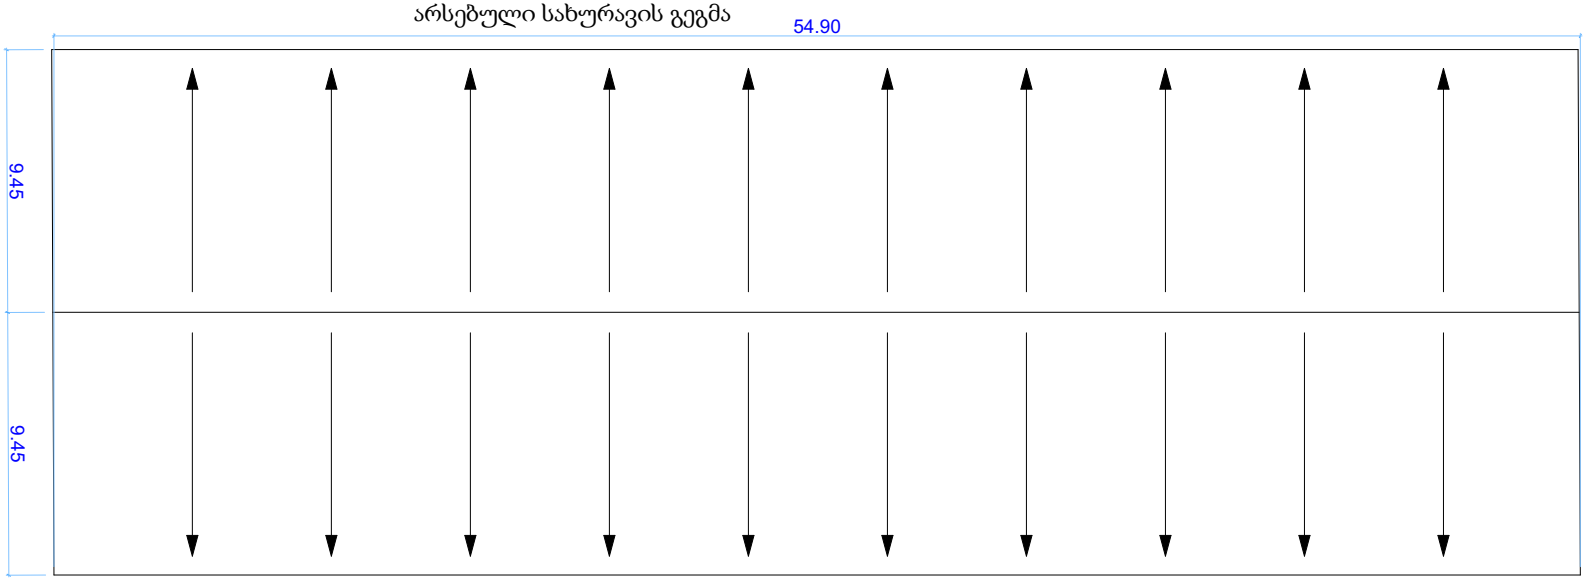

სარეკონსტრუქციო სახურავის გეგმა

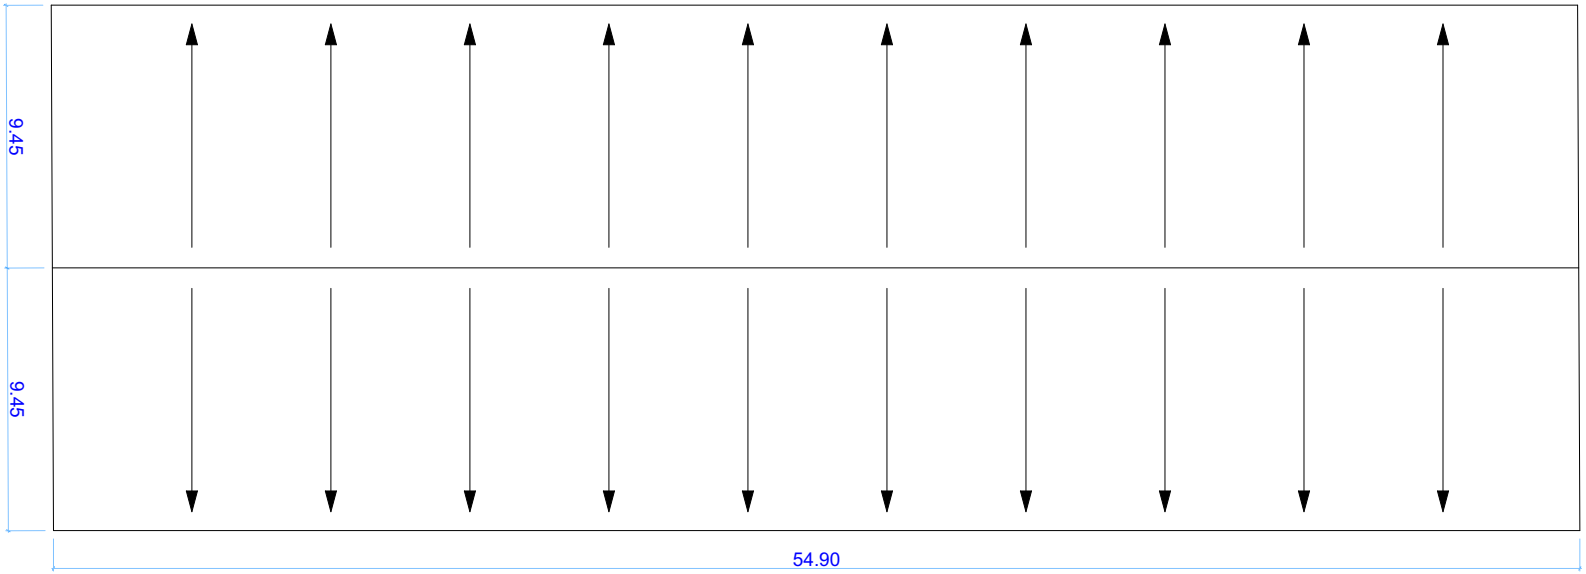

არსებული სახურავის ჭრილი

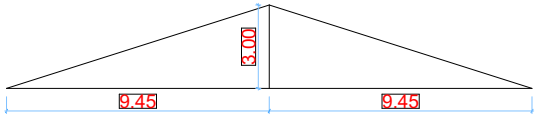

სარეკონსტრუქციო სახურავის ჭრილი

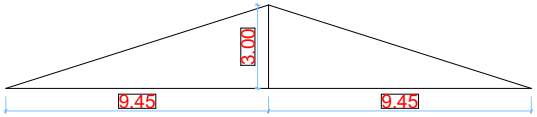

ქ. თბილისი
2023წ.

ფორმატი A4	

დამკვეთი
შპს "ნიკორა ტრეიდი"
ს/კ: 206255808

მისამართი

დასახლება ქვემო ალექსეევკა (ნაკვ 07/024) საკადასტრო კოდი: 01.19.24.007.024

თანამდებობა	გვარი	ხელმოწერა
დირექტორი	თ. ერისთავი	
არქიტექტორი	გ. ფეფაძე	

მისამართი:

ქ. თბილისი,
ა. წერეთლის გამზ. № 116

შპს
"Magnitude"

თარიღი	10.09.2023
მასშტაბი	

საქართველოს იუსტიციის სამინისტრო
საჯარო რეესტრის ეროვნული სააგენტო

საკადასტრო გეგმა

მიწის ნაკვეთის საკადასტრო კოდი: *01.19.24.007.024*
განცხადების რეგისტრაციის ნომერი: 882014466231
მიწის ნაკვეთის ფართობი: *30570* კვ.მ.
დანიშნულება: *არასასოფლო-სამეურნეო*
მომზადების თარიღი 04.09.14

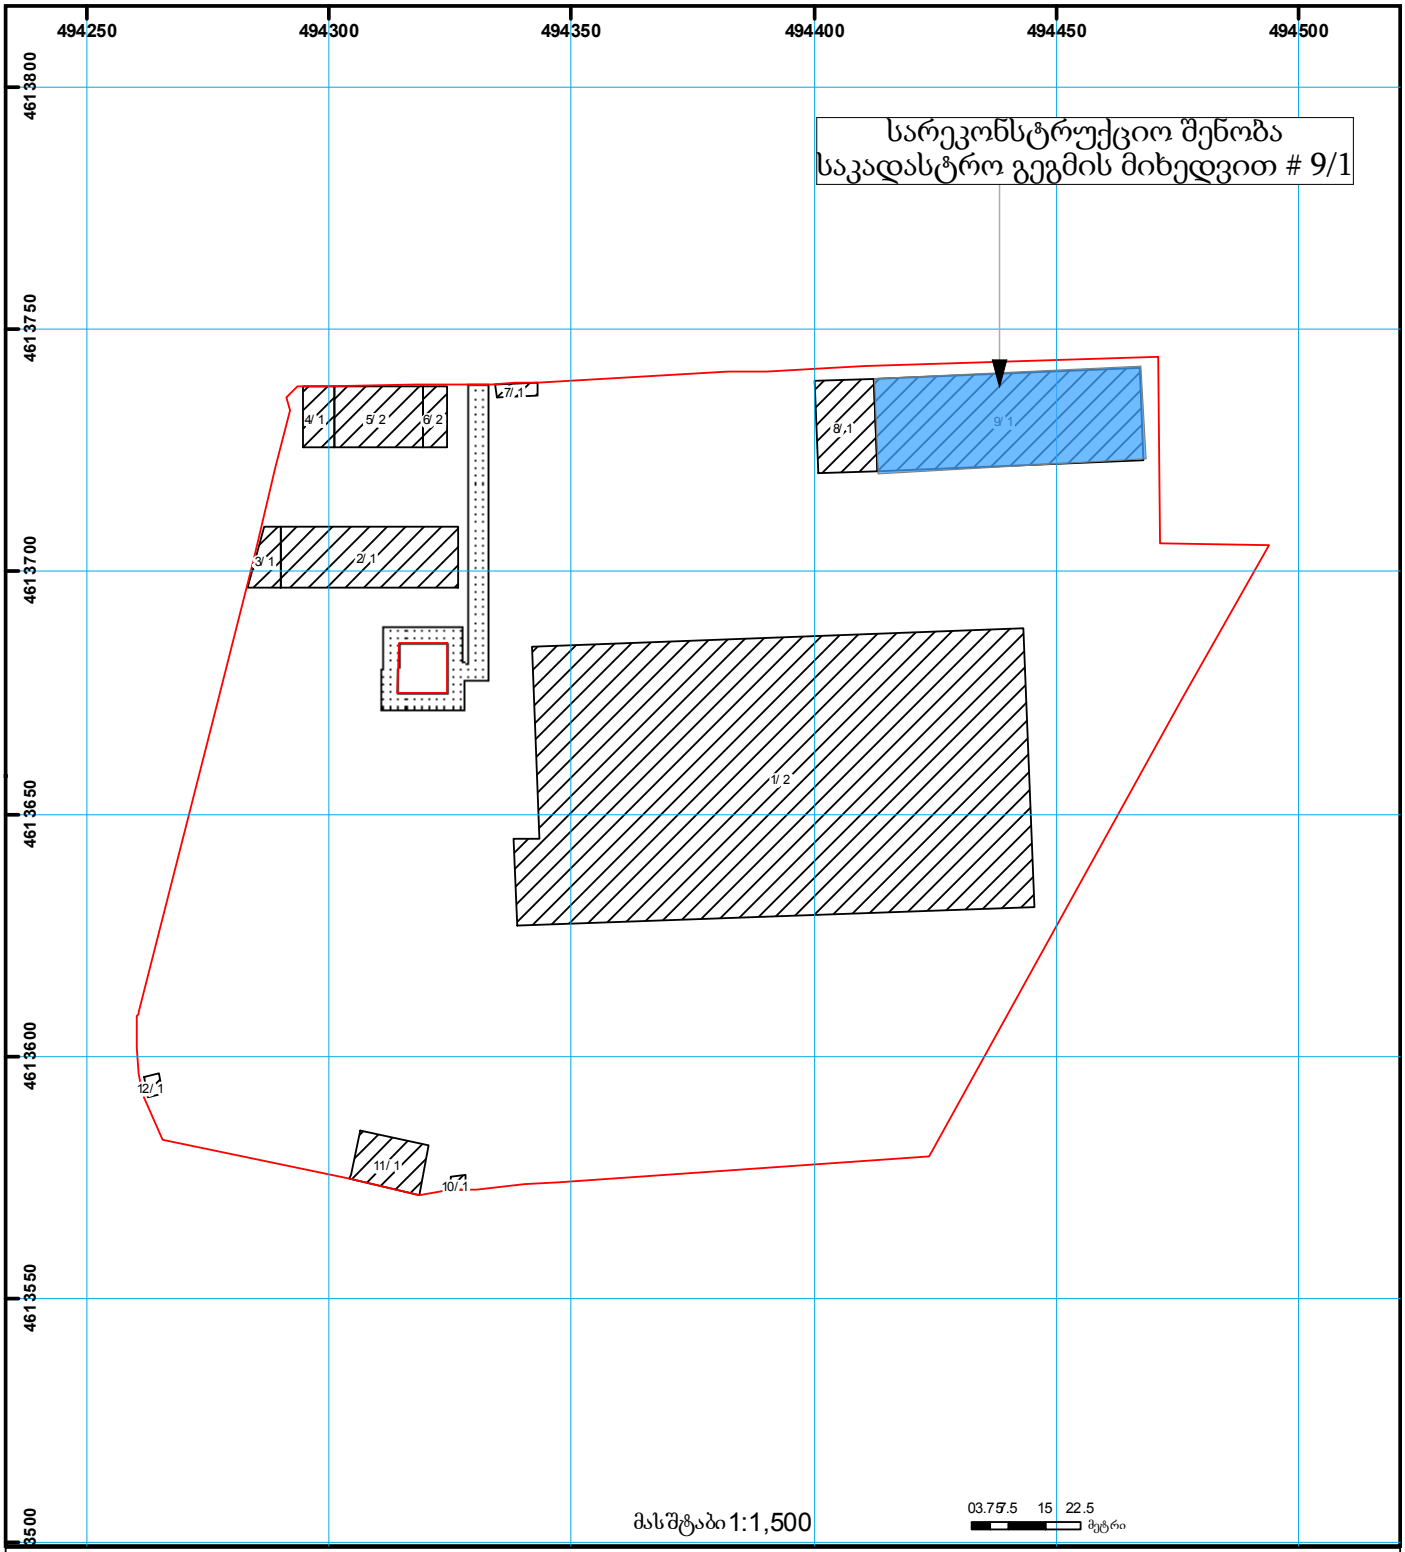

01/2 შენობა-ნაგებობა, პირობითი ნომერი/სართულიანობა
ვალდებულება
ხაზობრივი ნაგებობა
მიწის ნაკვეთის საკადასტრო საზღვარი
მშენებარე ნაგებობა
მიწისქვეშა ნაგებობა
UTM (საერთაშორისო) სისტემის კოორდ.

საჯარო რეესტრის ეროვნული სააგენტო თბილისი 0102 წმ. ნიკოლოზის/ნ. ჩხეიძის ქ. 2 ტელ.: (995 32) 91 04 27; ფაქსი: (995 32) 91 03 41
საჯარო რეესტრის ეროვნული სააგენტო თბილისი დ. აღმაშენებლის გამზ. 89/24 ტელ: (995 32) 94 13 65
www.napr.gov.ge