გენ-გეგმა

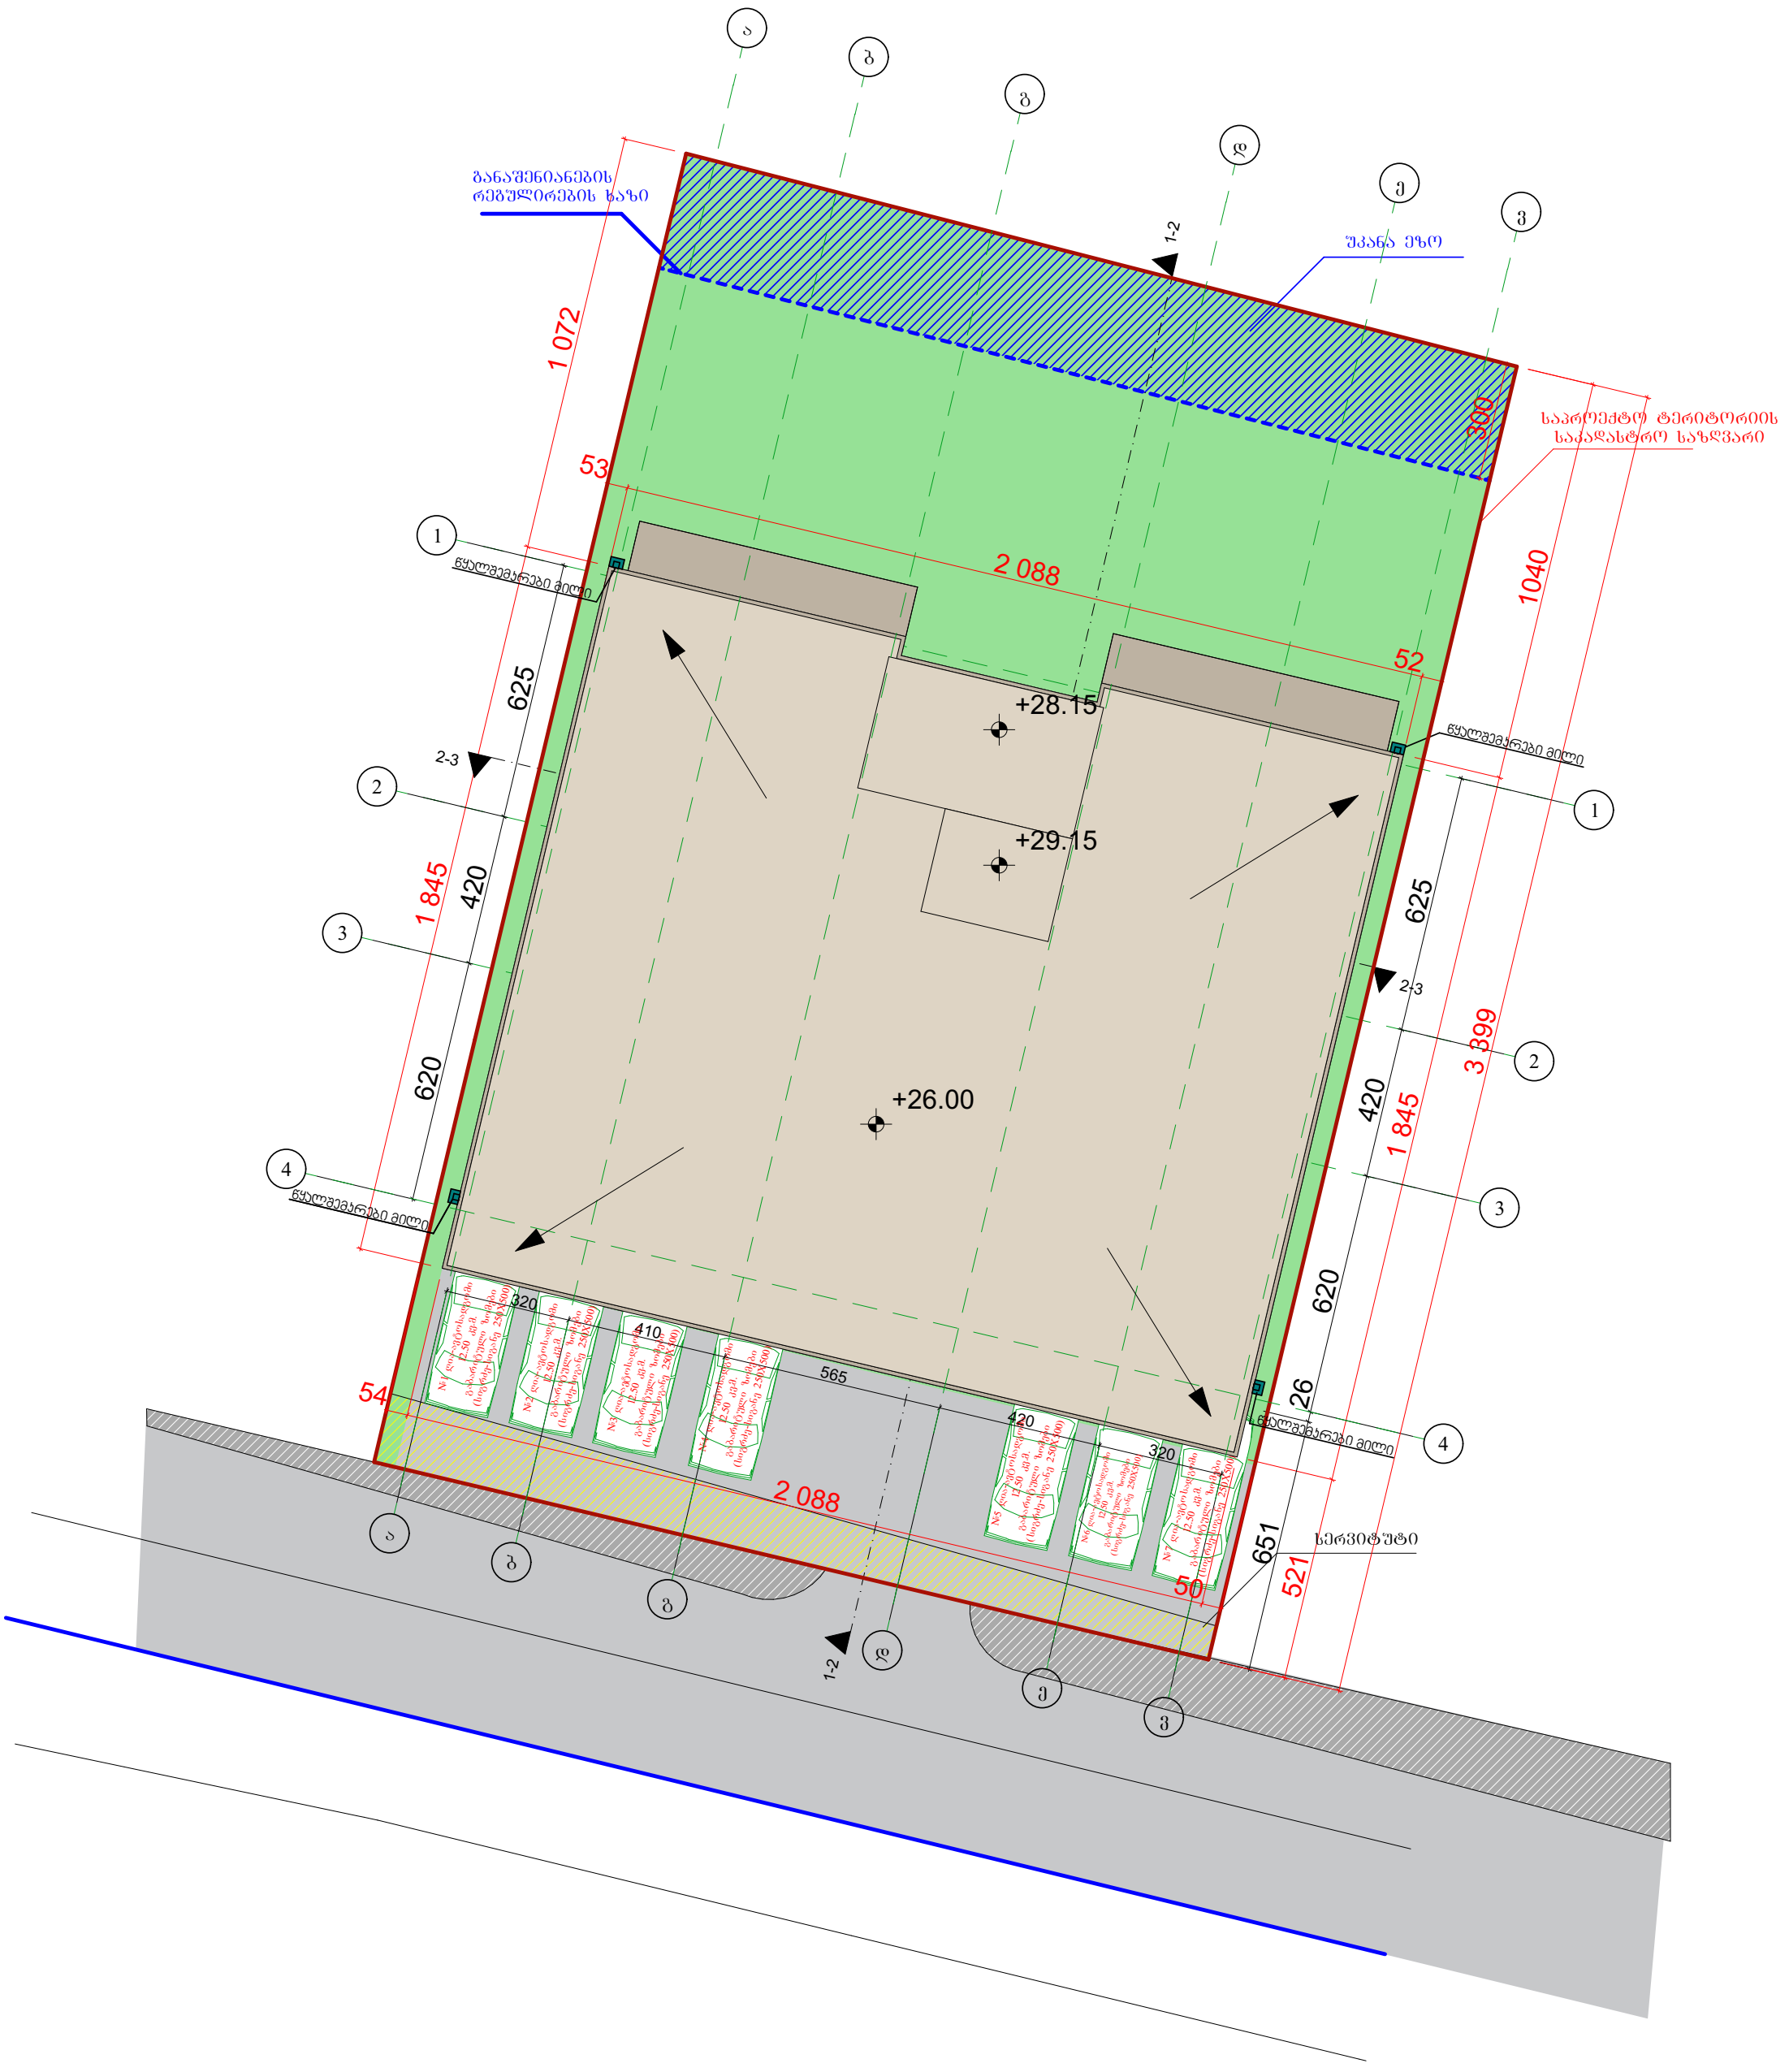
ა
ბ
გ
დ
ე
ვ
1-2
2-3
1
2
3
4
განაშენიანების რეგულირების ხაზი
შპანა ეზო
საპროექტო ტერიტორიის საკადასტრო საზღვარი
წყალშემკრები მილი
1 072
53
2 088
52
625
1040
+28.15
+29.15
+26.00
1 845
420
620
3 399
54
565
320
410
26
651
50
521
სერვიტუტი

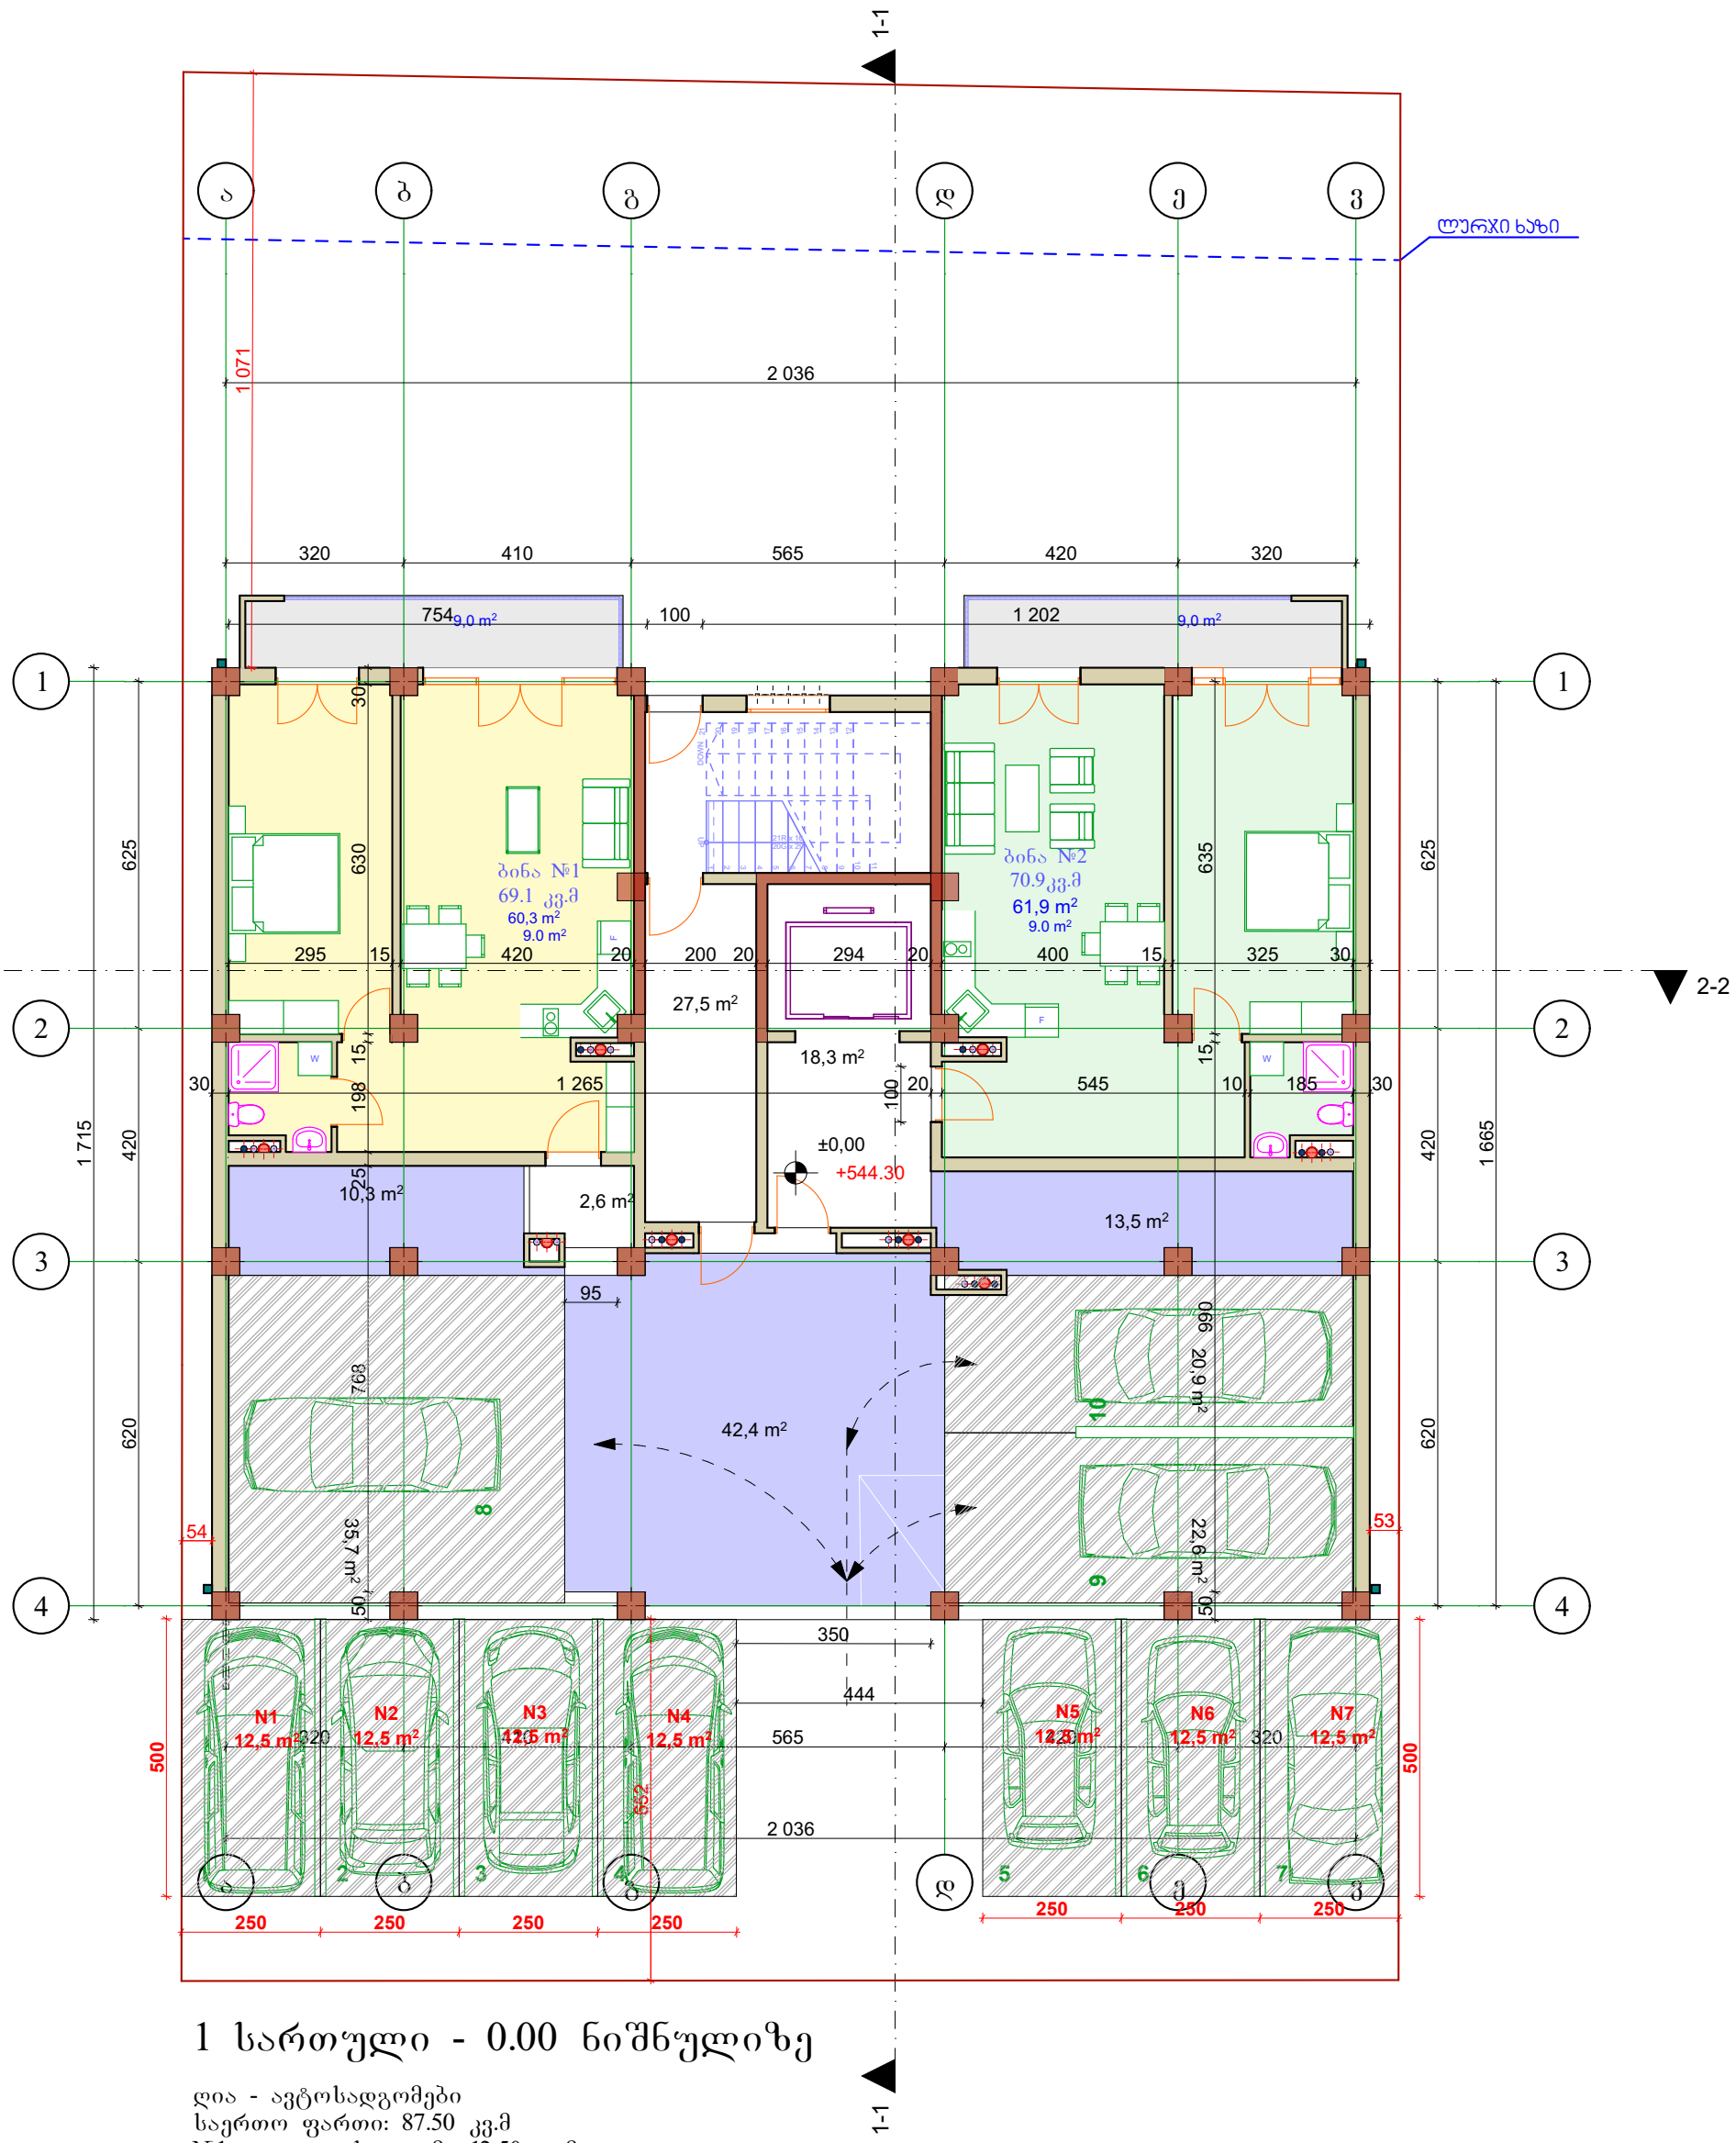

1 სართული - 0.00 ნიშნულიზე

ღია - ავტოსადგომები
საერთო ფართი: 87.50 კვ.მ
№1 ღია-ავტოსადგომი 12.50 კვ.მ.
№2 ღია-ავტოსადგომი 12.50 კვ.მ.
№3 ღია-ავტოსადგომი 12.50 კვ.მ
№4 ღია-ავტოსადგომი 12.50 კვ.მ.
№5 ღაა-ავტოსადგომი 12.50 კვ.მ.
№6 ღია-ავტოსადგომი 12.50 კვ.მ
№7 ღია-ავტოსადგომი 12.50 კვ.მ.