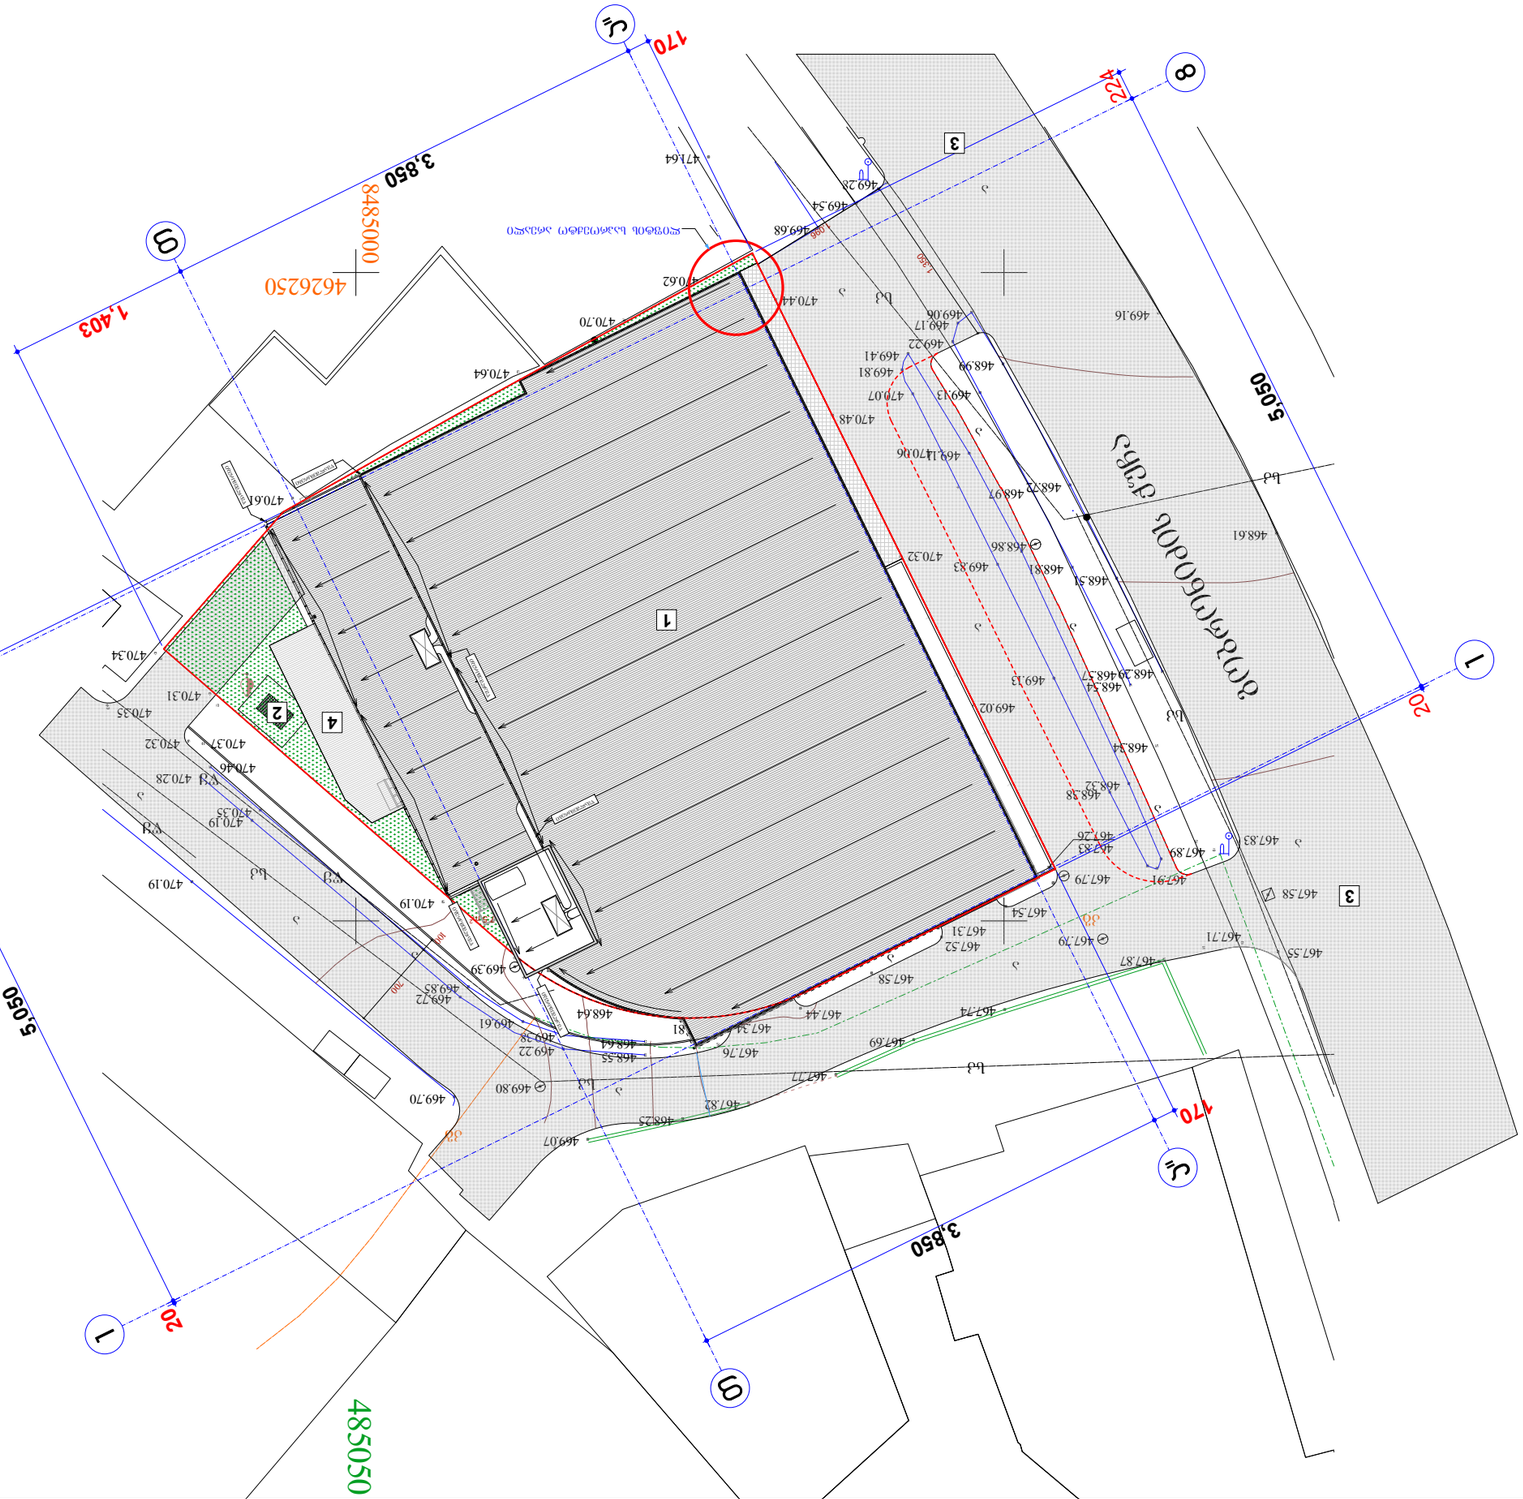
4626250
8485000
4850500
3,850
1,403
5,050
3,850
5,050
170
224
20
32
1
2
3
4
ул. Цветочная
ул. Цветочная
ул. Цветочная

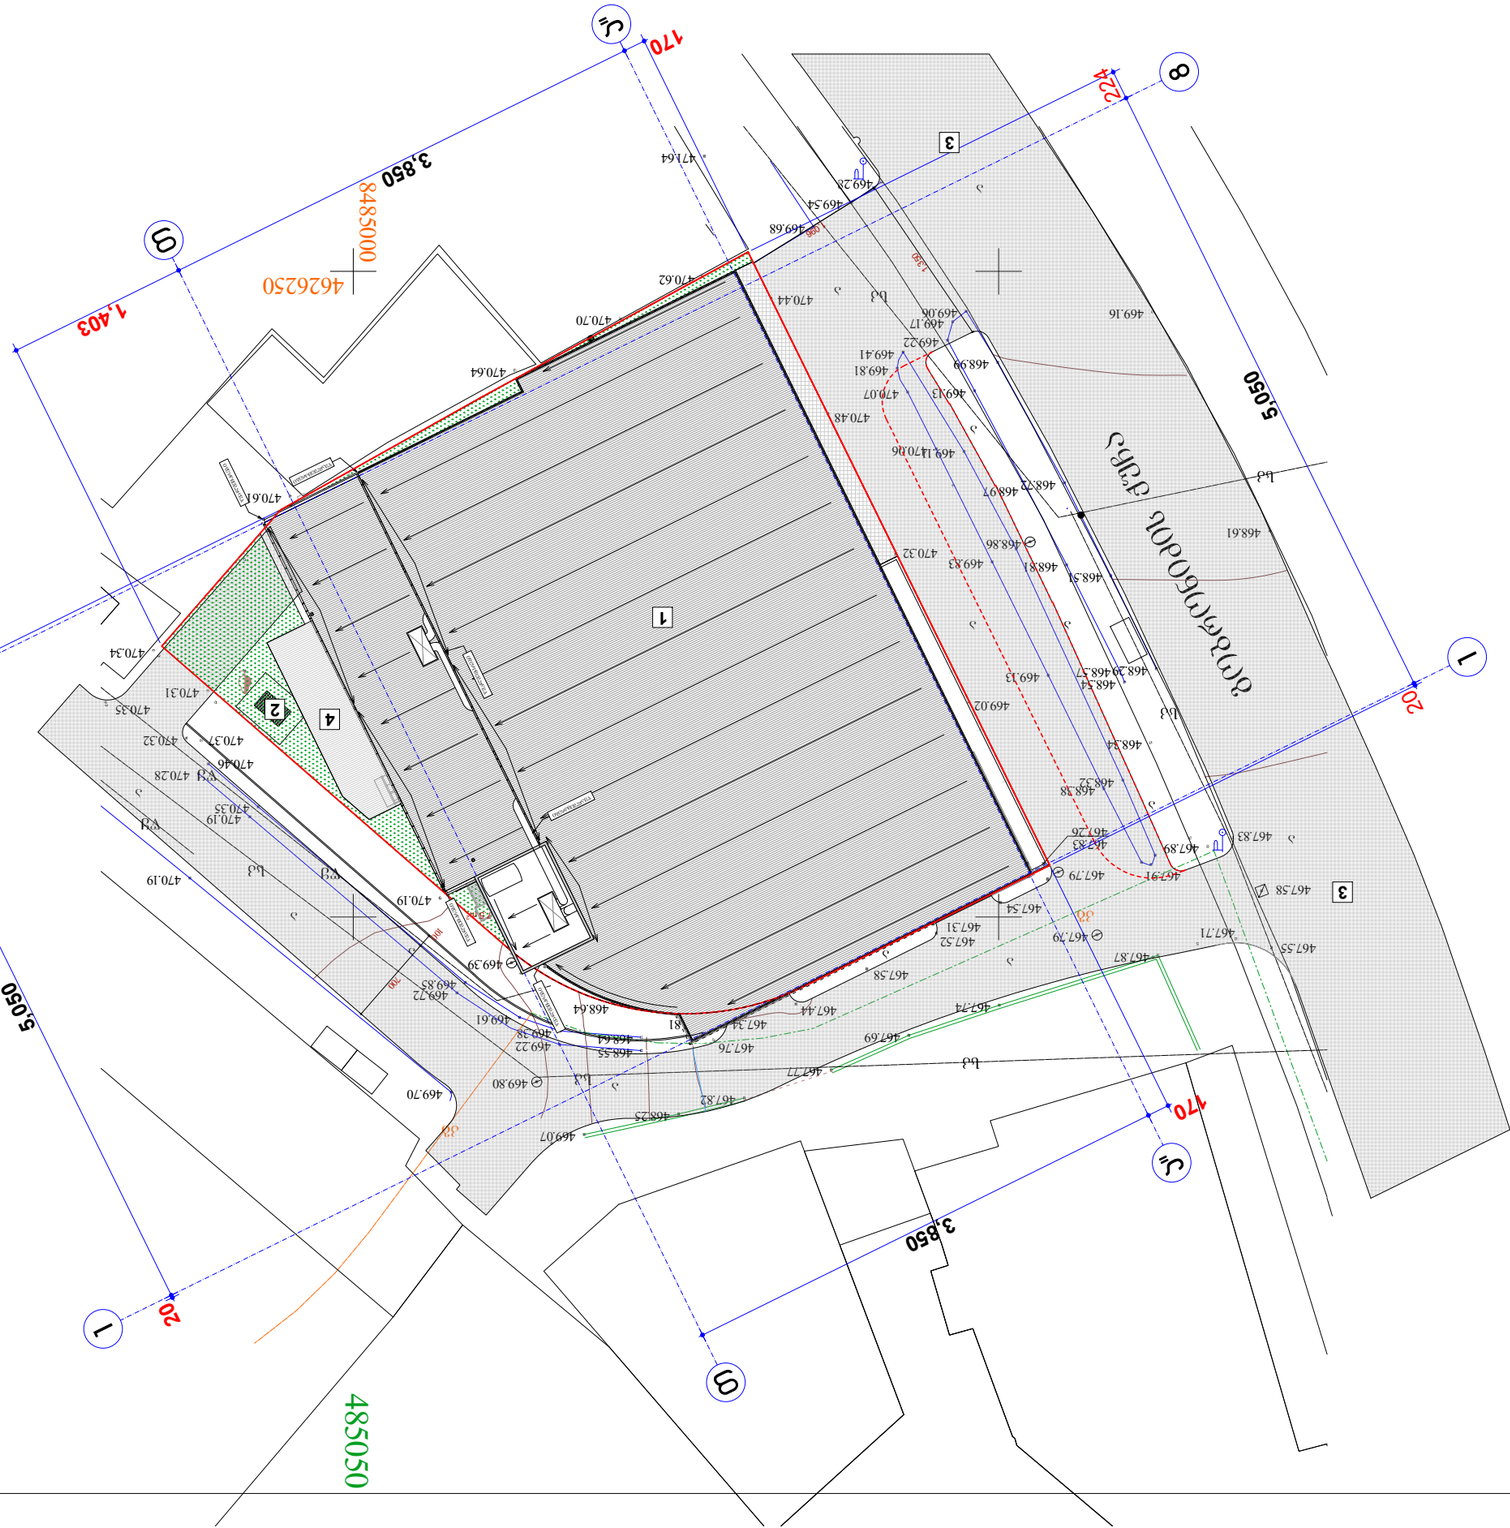
8485000
462625O
3,850
1,403
5050
170
224
20
32
485050
3,850
5050
170
20
1
8
9
10
11
1
2
3
4
3
3
1
2
3
4
Lb3
Lb4
Lb3
Lb3
Lb3

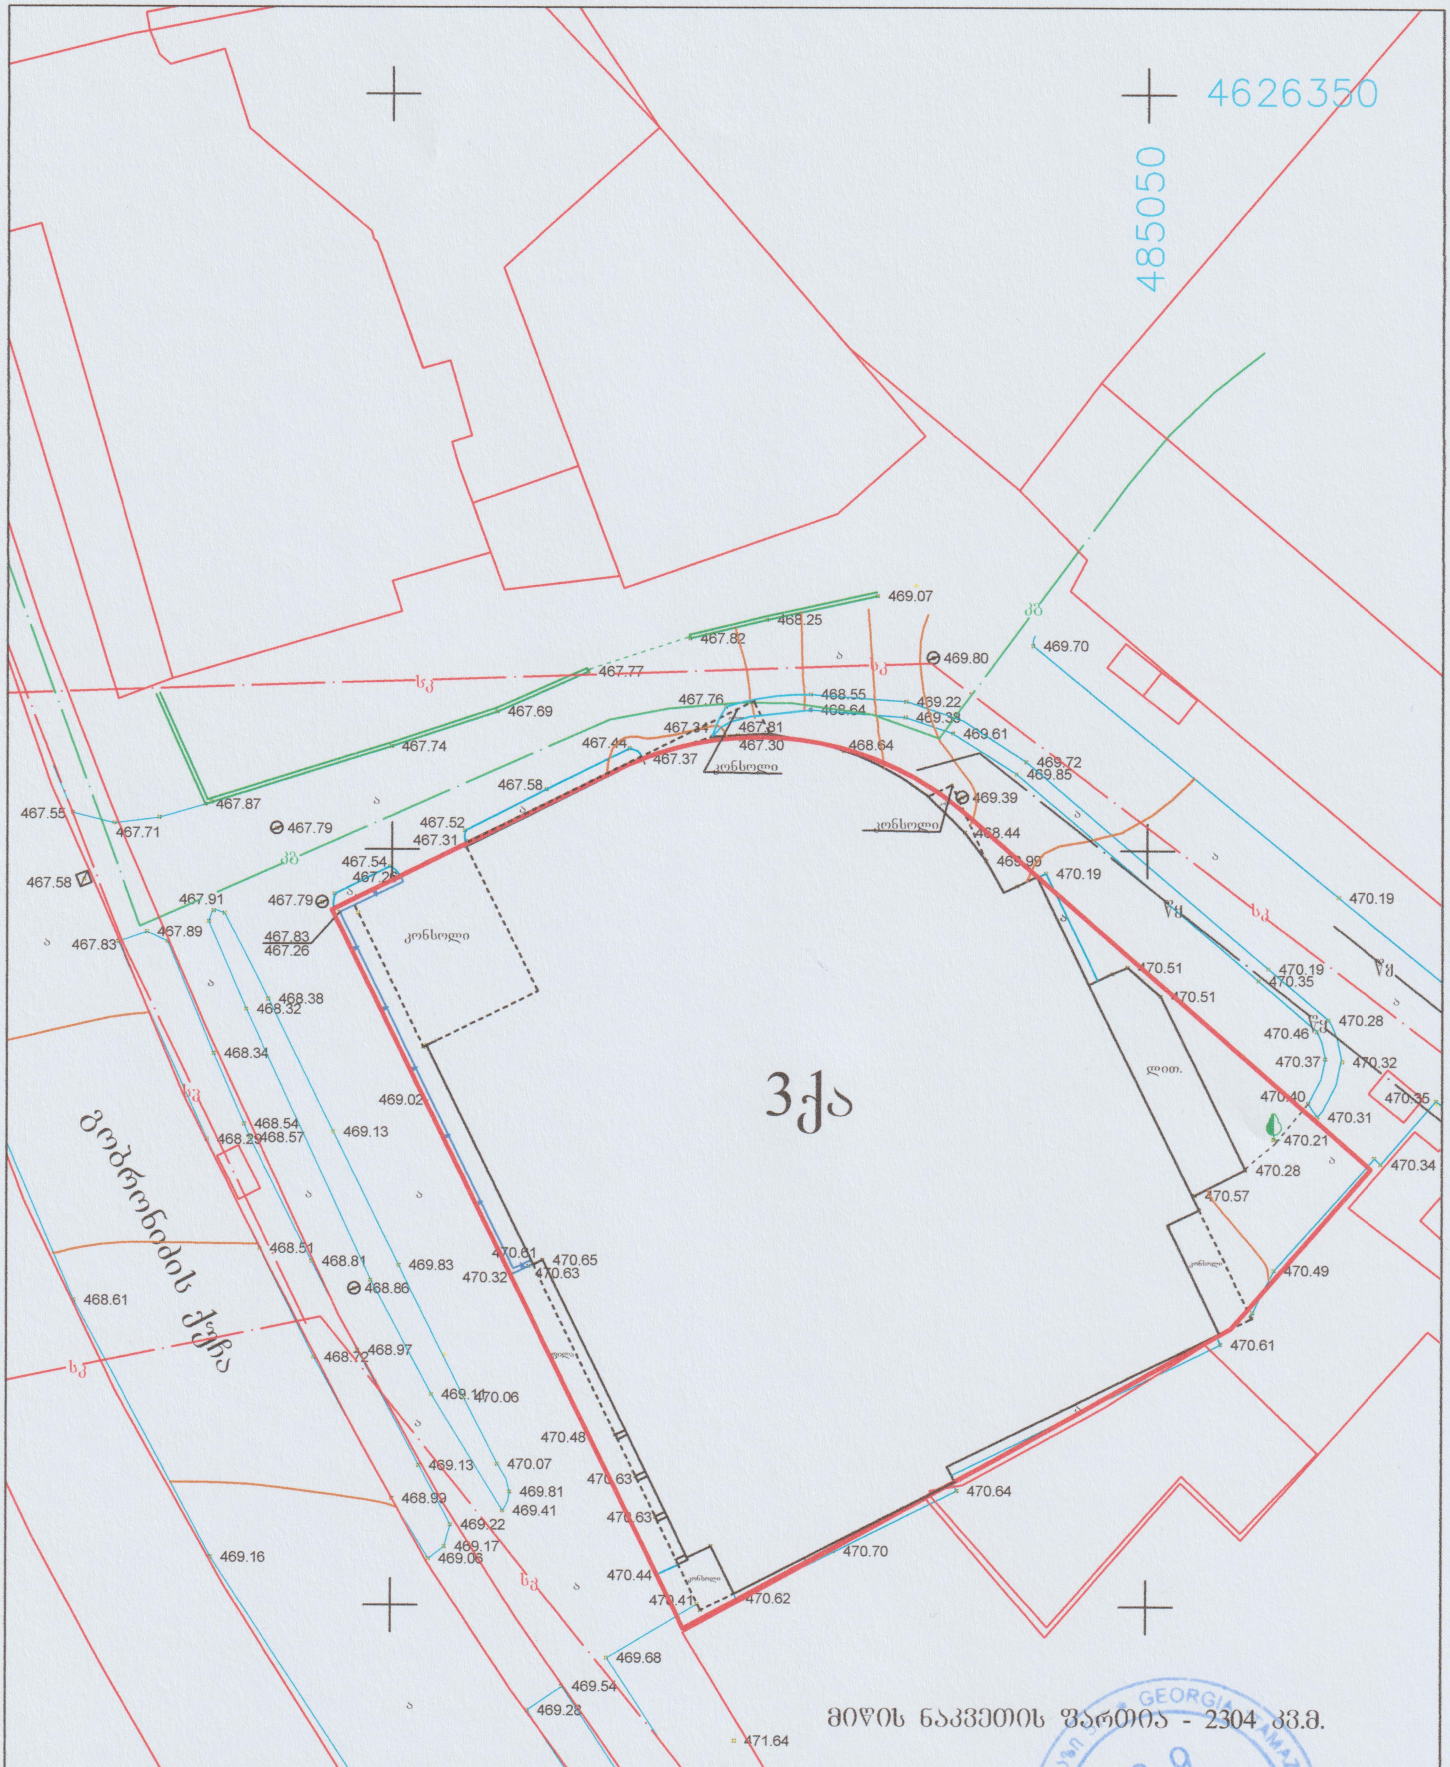


მისამართი: ქ. თბილისი,ბობრონიძის ქ.18 (01.11.13.002.157)

| | |
|---|---|
| წყ წყალგაყვანილობა | ბორდიური |
| გ გაზი | ღობე |
| კ კანალიზაცია | კედელი |
| კგ კავშირგაბმულობა | რკინიგზა |
| ელ. ქსელები | მაღალი ძაბვის ელექტრო გადამცემი ხაზი |
| სკ სანიაღვრე | ხეები |
| | სამეთვალყურეო ჭები |
| | რეზერვუარი |
| | სატრანსფორმატორო ჯიხური |
| | რელიეფი |
| | UTM (საერთაშორისო) სისტემის კოორდინატები |

| | |
|---|---|
| შ.პ.ს. „თამაზი 51“ | |
| დირექტორი | ი. ჯ. მ. მამულაშვილი |
| შემასრულა | ი. ჯ. მ. მამულაშვილი |
| მასშტაბი 1:500 | გაიცა: 24.05.2023 |