

პროექტი

მრავალბინიანი
საცხოვრებელი სახლი

მისამართი

ქალაქი თბილისი,
ფედროში ნუცუბიძე,
მიკრო/რაიონი III

ნაკვეთის საკადასტრო კოდი

01.14.02.025.251

დამკვეთი

შპს "ბი. აი. ჯი."

პიროვნით აღნიშვნები

ნახაზის დასახელება

ფასადი 1-9

მასშტაბი	1:200
ფურცლის ზომა	A2

მთ. არქიტექტორი	რ. ესართია	
დახაზა	დ. ჭანტურია	

თბილისი 2023 აგვისტო



ფასადის ფერი: RAL9010

ფასადის ფერი: RAL7024

პროექტი

მრავალბინიანი საცხოვრებელი სახლი

მისამართი

ქალაქი თბილისი, ფედროზი ნუცუბიძე, მიკრო/რაიონი III

ნაკვეთის საკადასტრო კოდი

01.14.02.025.251

დამკვეთი

შპს "ბი. აი. ჯი."

პირობითი აღნიშვნები


ნახაზის დასახელება

ფასადი 9-1

მასშტაბი	1:200
ფურცლის ზომა	A2

მთ. არქიტექტორი	რ. ესართია	
დახაზა	დ. ჭანტურია	

თბილისი 2023 აგვისტო

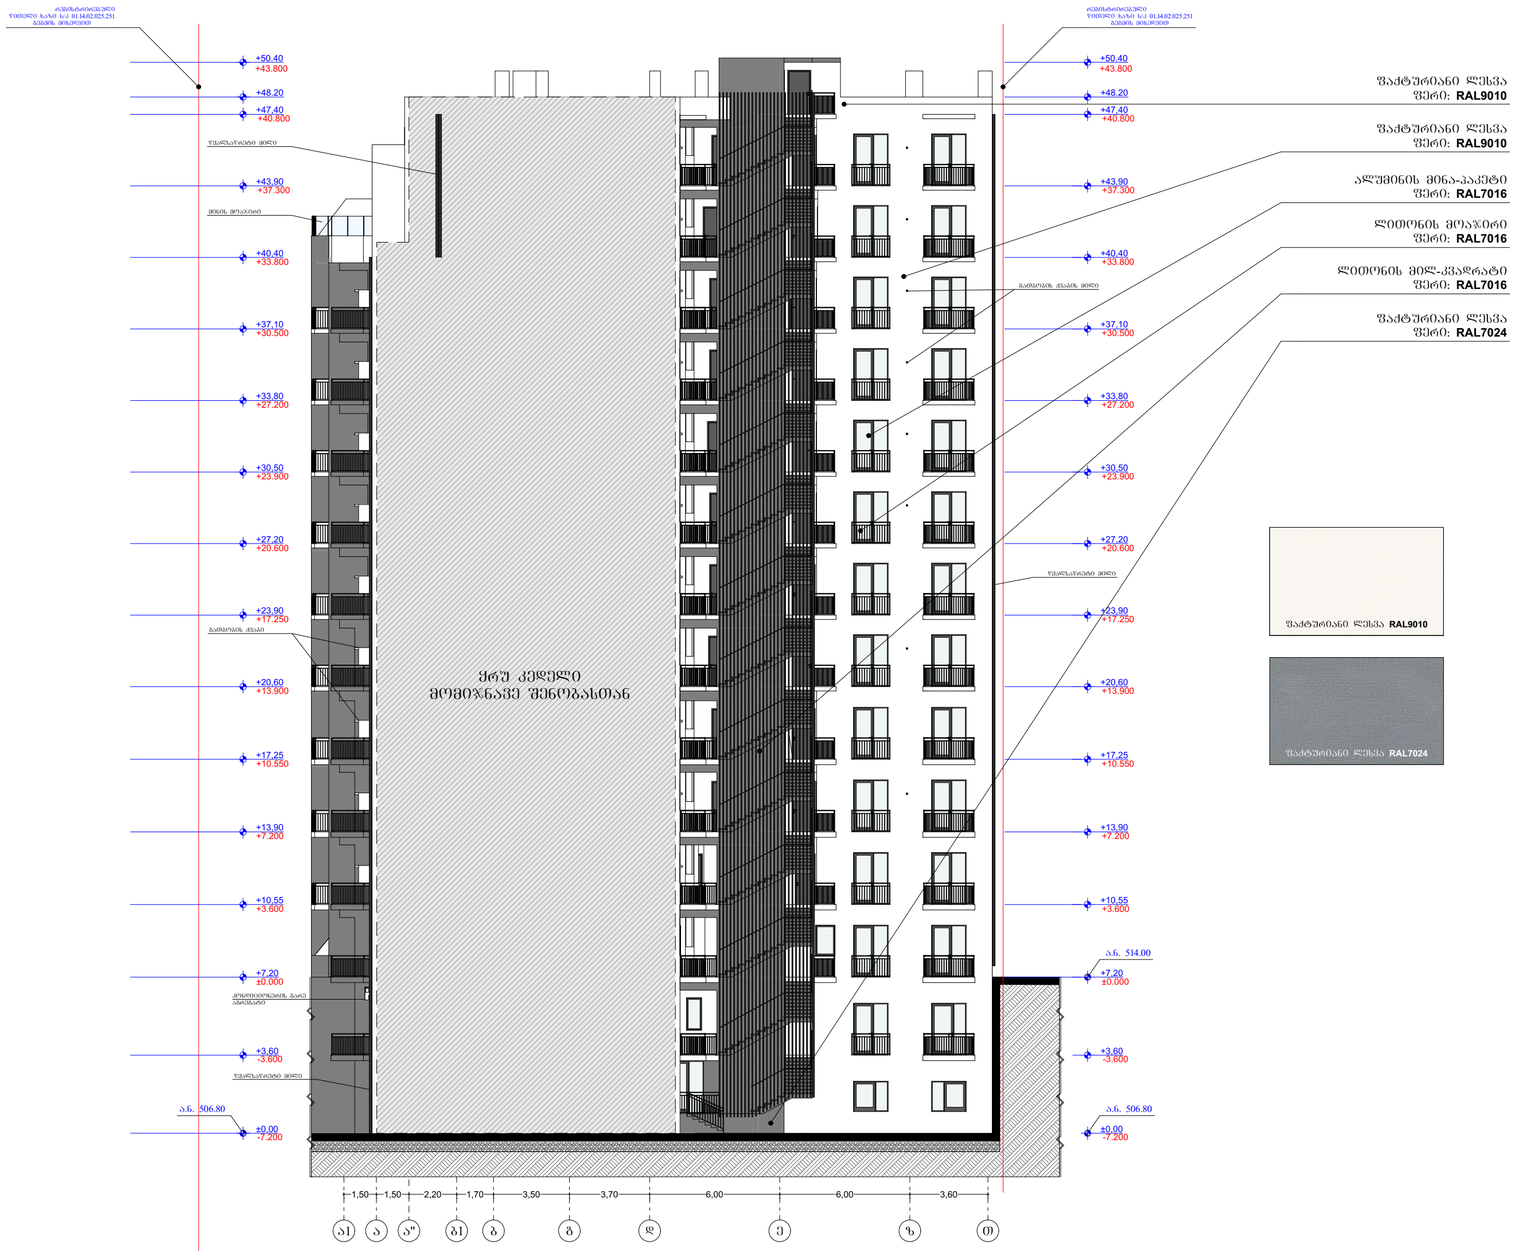

პროექტი

მრავალბინიანი
საცხოვრებელი სახლი

მისამართი

ქალაქი თბილისი,
ფედრობი ნუცუბიძე,
მიკრო/რაიონი III

ნაკვეთის საკადასტრო კოდი

01.14.02.025.251

დამკვეთი

შპს "ბი. აი. ჯი."

პიროზითი აღნიშვნები

ნახაზის დასახელება

ფასადი ა-თ

მასშტაბი	1:200
ფურცლის ზომა	A2

მთ. არქიტექტორი	რ. ესართია	
დახაზა	დ. ჭანტურია	

თბილისი 2023 აგვისტო


+50.40
+43.800
+48.20
+47.40
+40.800
+43.90
+37.300
+40.40
+33.800
+37.10
+30.500
+33.80
+27.200
+30.50
+23.900
+27.20
+20.600
+23.90
+17.250
+20.60
+13.900
+17.25
+10.550
+13.90
+7.200
+10.55
+3.600
+7.20
±0.000
-3.600
-7.200
ა.ნ. 514.00
ა.ნ. 506.80
ფასადის ქსაქის ხერე
ფასადის ქსაქი
წვიმაწყლარქვეშა ხერე
მინა-პაკეტი
ფასადის ხერე
ფასადის ხერე
ფასადის ხერე