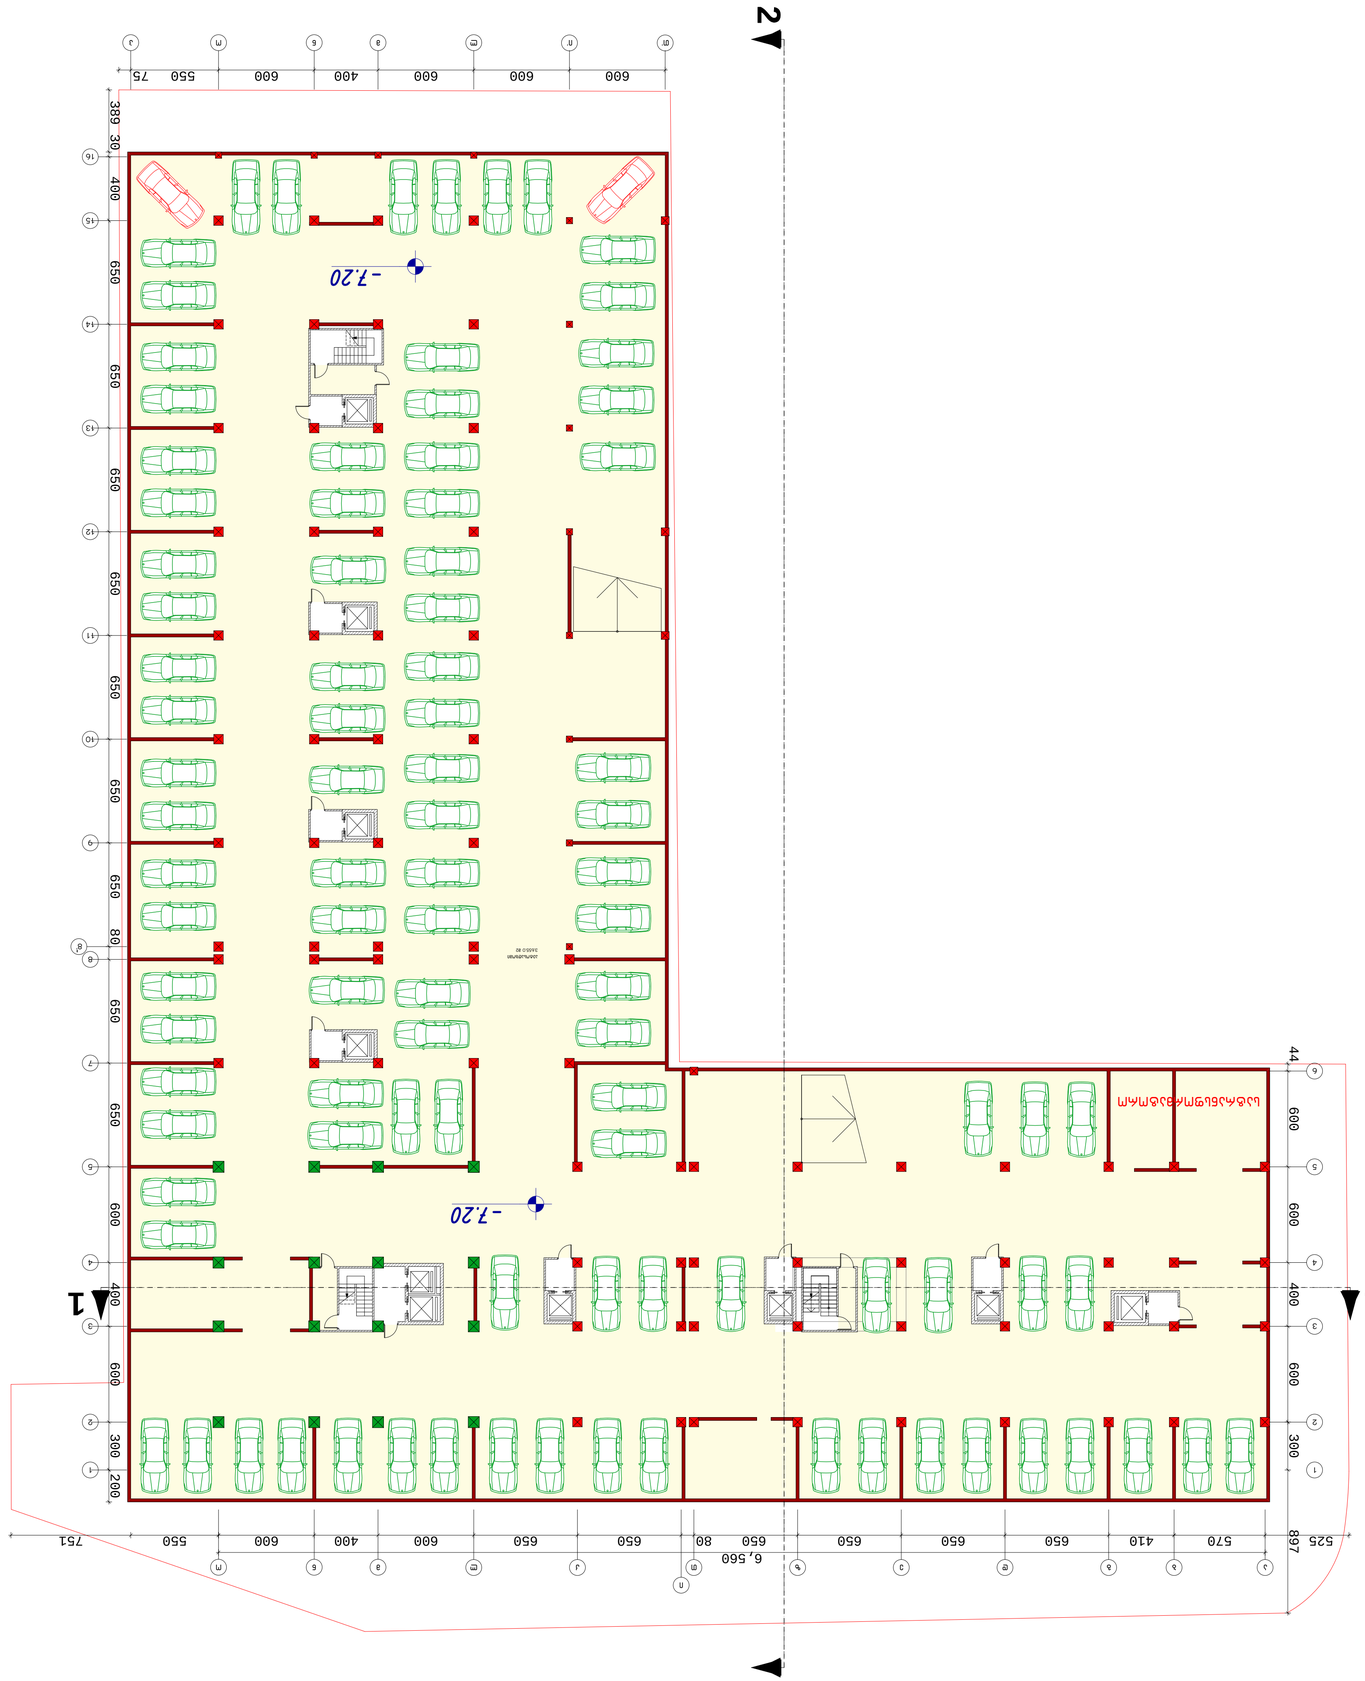
-7.20
-7.20
2
1
1
2
6,560
897
751
525
570
410
650
650
650
650
650
650
650
650
650
650
80
600
600
600
600
600
600
400
400
400
400
300
200
550
550
75
44
389
30
600
600
600
600
600
600
650
650
650
650
650
650
650
650
650
650

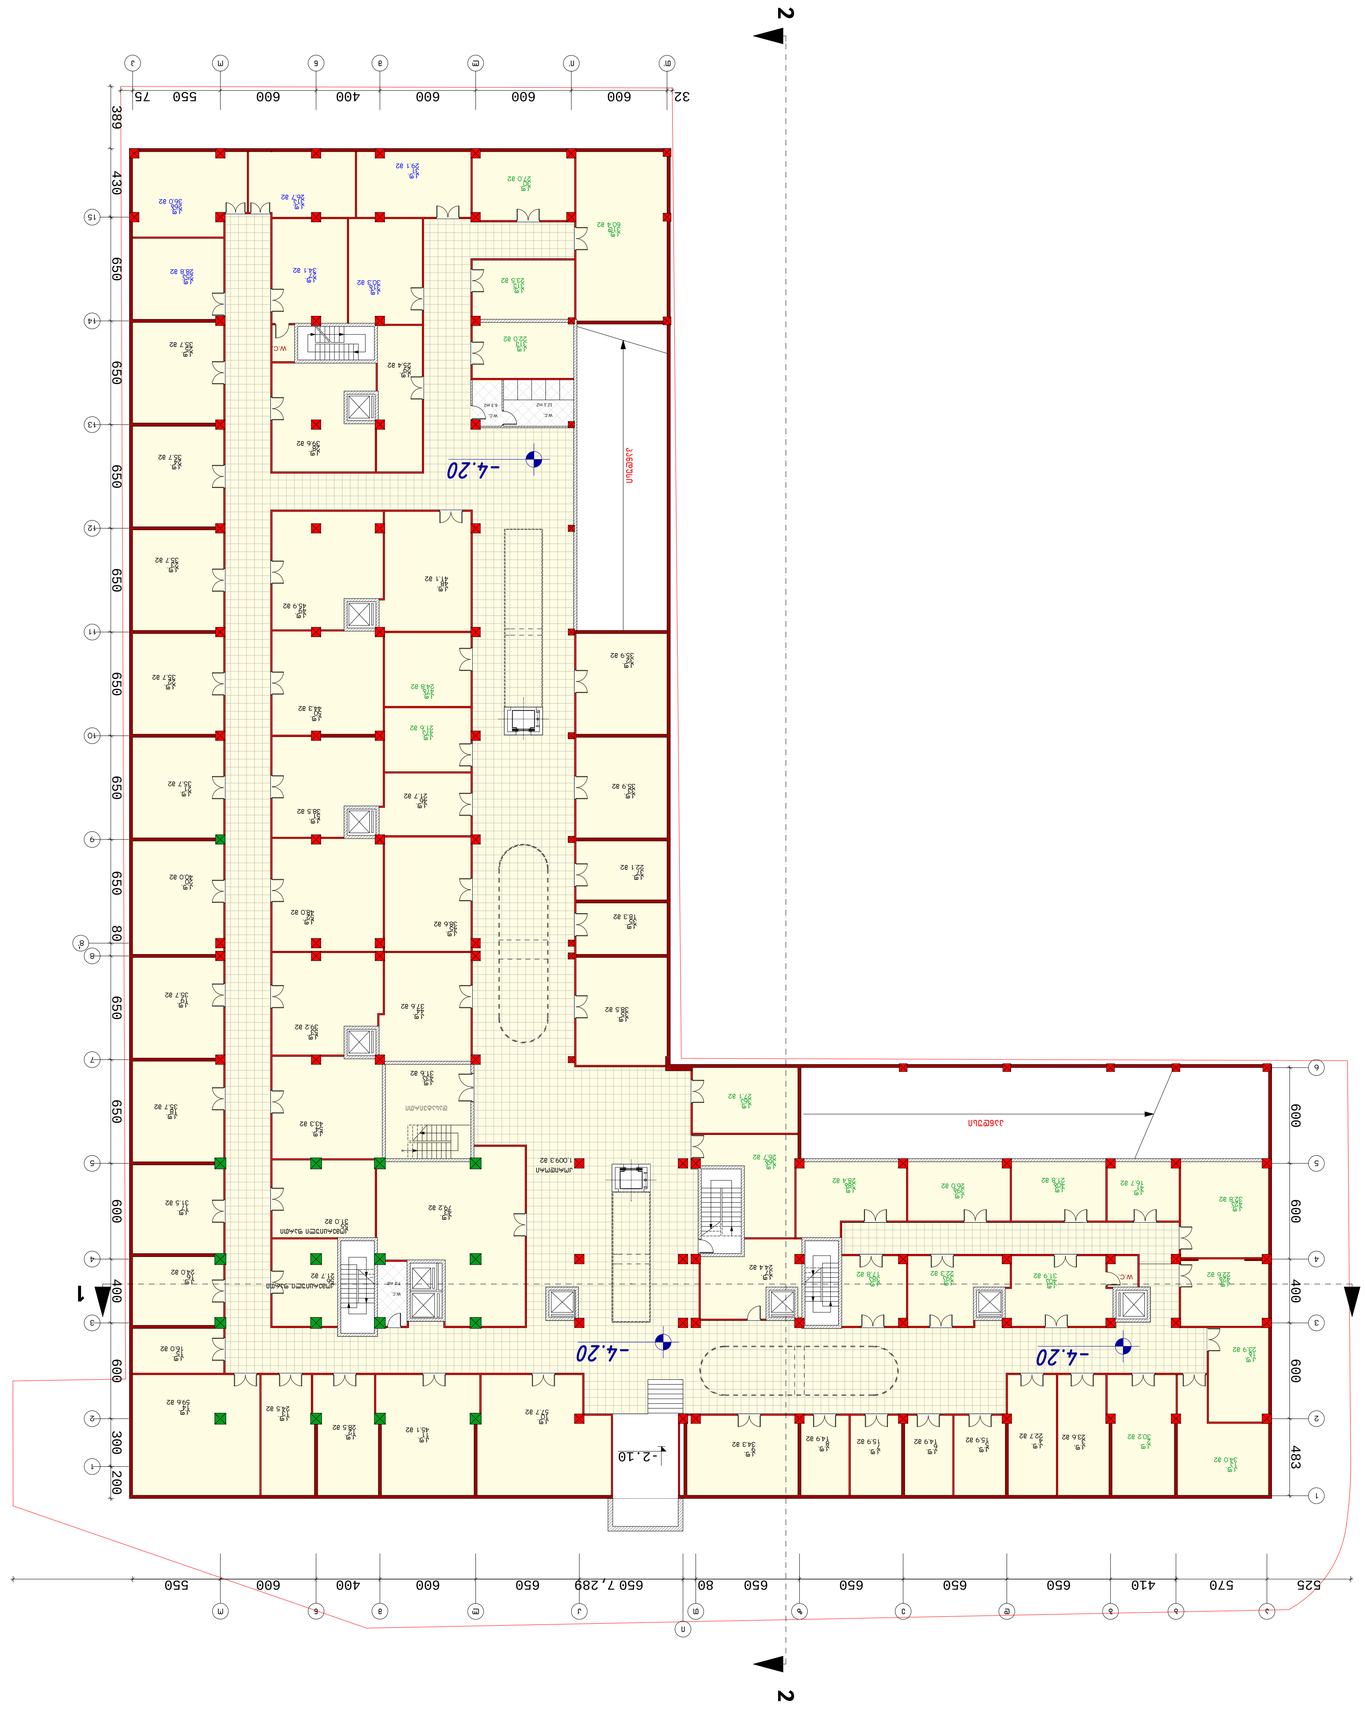
-4.20
-4.20
-4.20
-2.10
1
2

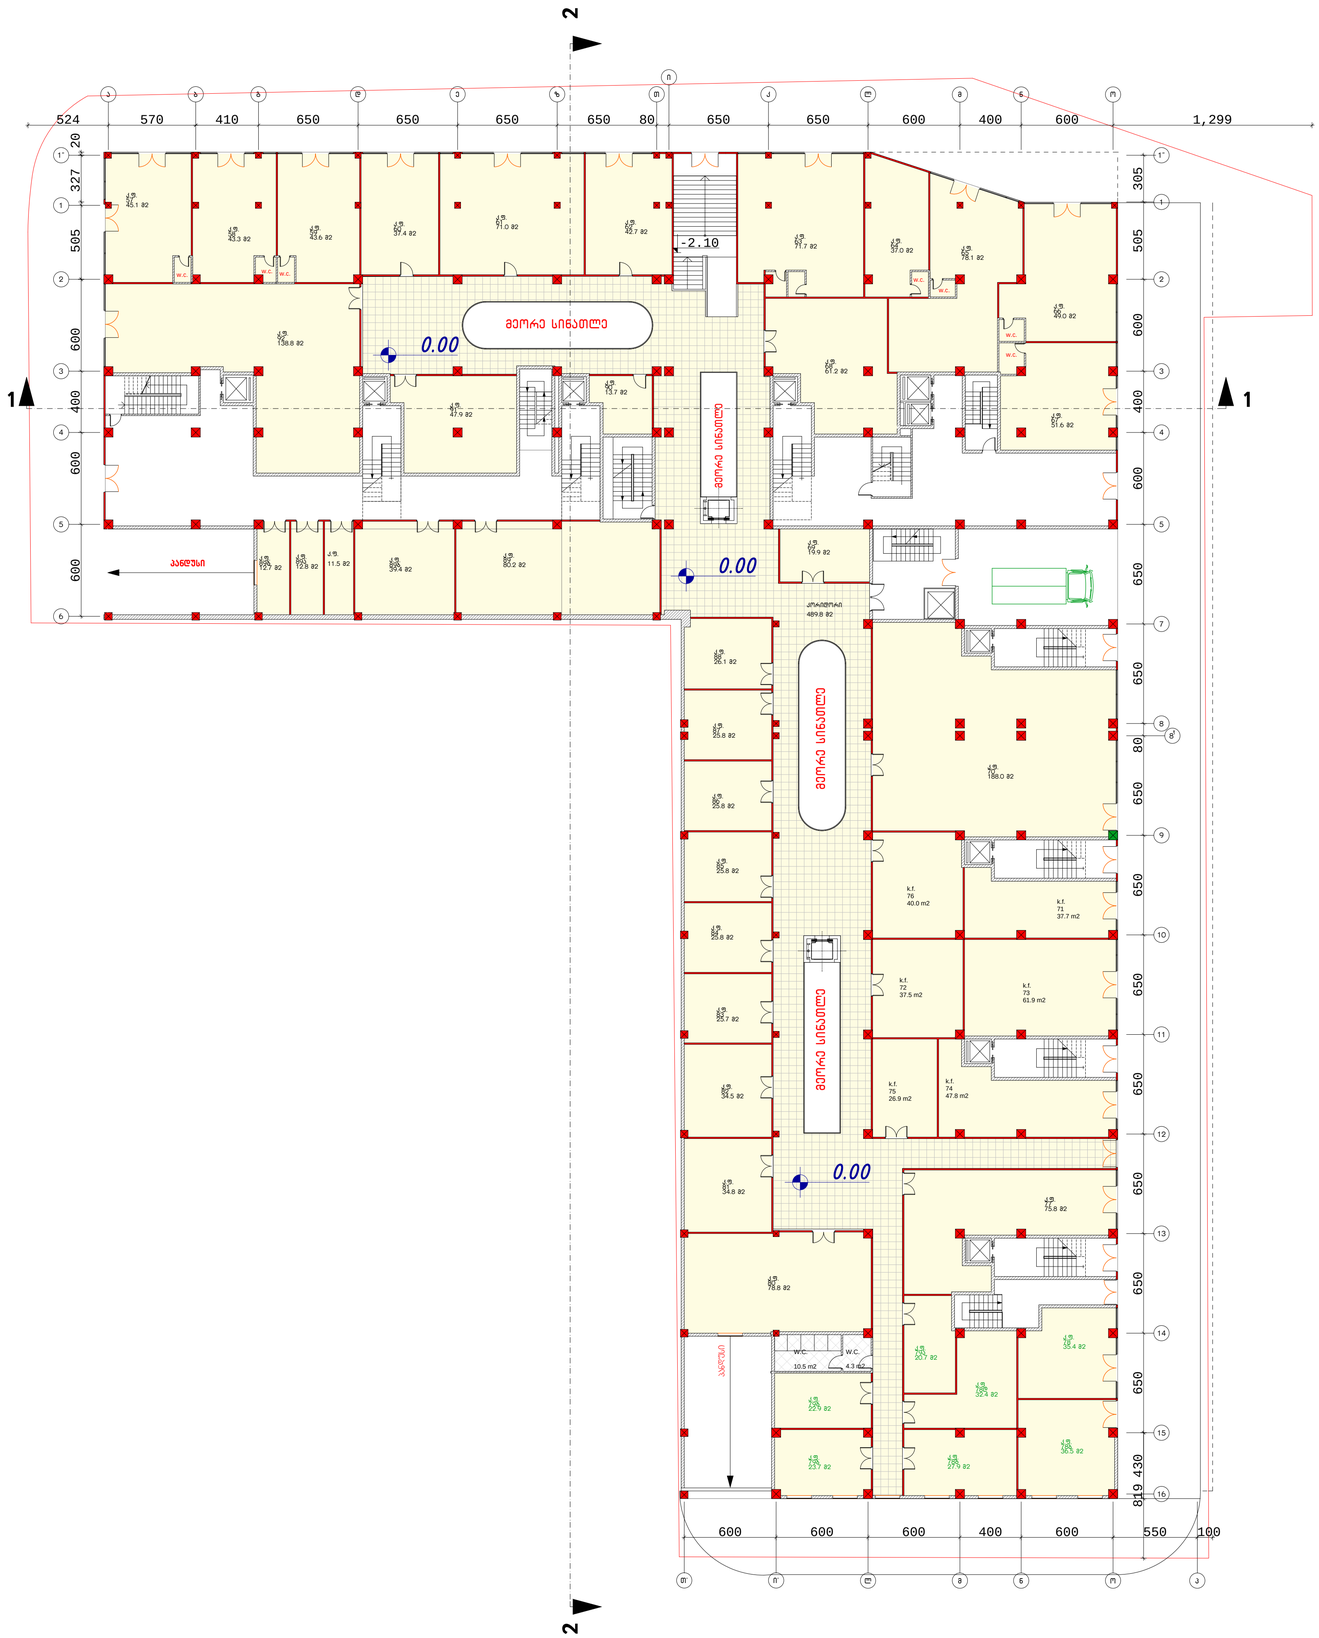

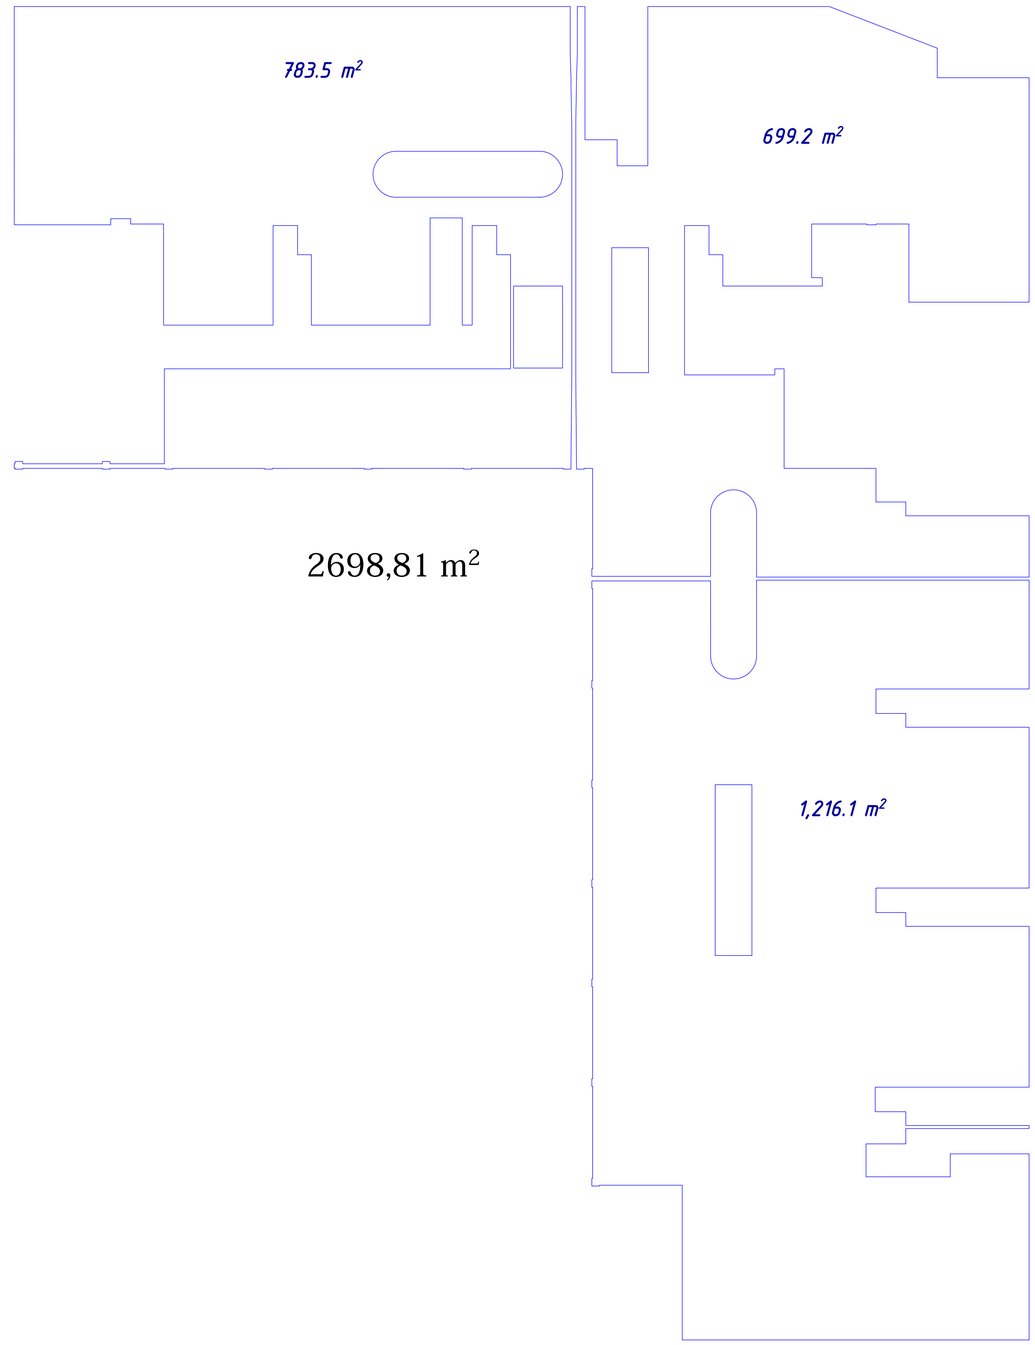

შ.პ.ს „გეითვეი პოლდინგ“			მრავალფუნქციური შენობა მარიჯანის ქუჩის დასანყისში
დირექტორი	მ. რჩეულიშვილი		არქიტექტურული ნაწილი
პრ. მთ. არქ.	გ. გიორგაძე		
			I სართულის გეგმა 0,00 ნიშნულზე — დაკვეთა. №
			ფურც. №
			მასშტაბი 1:200 — ინვ. № — ფურცლები. №

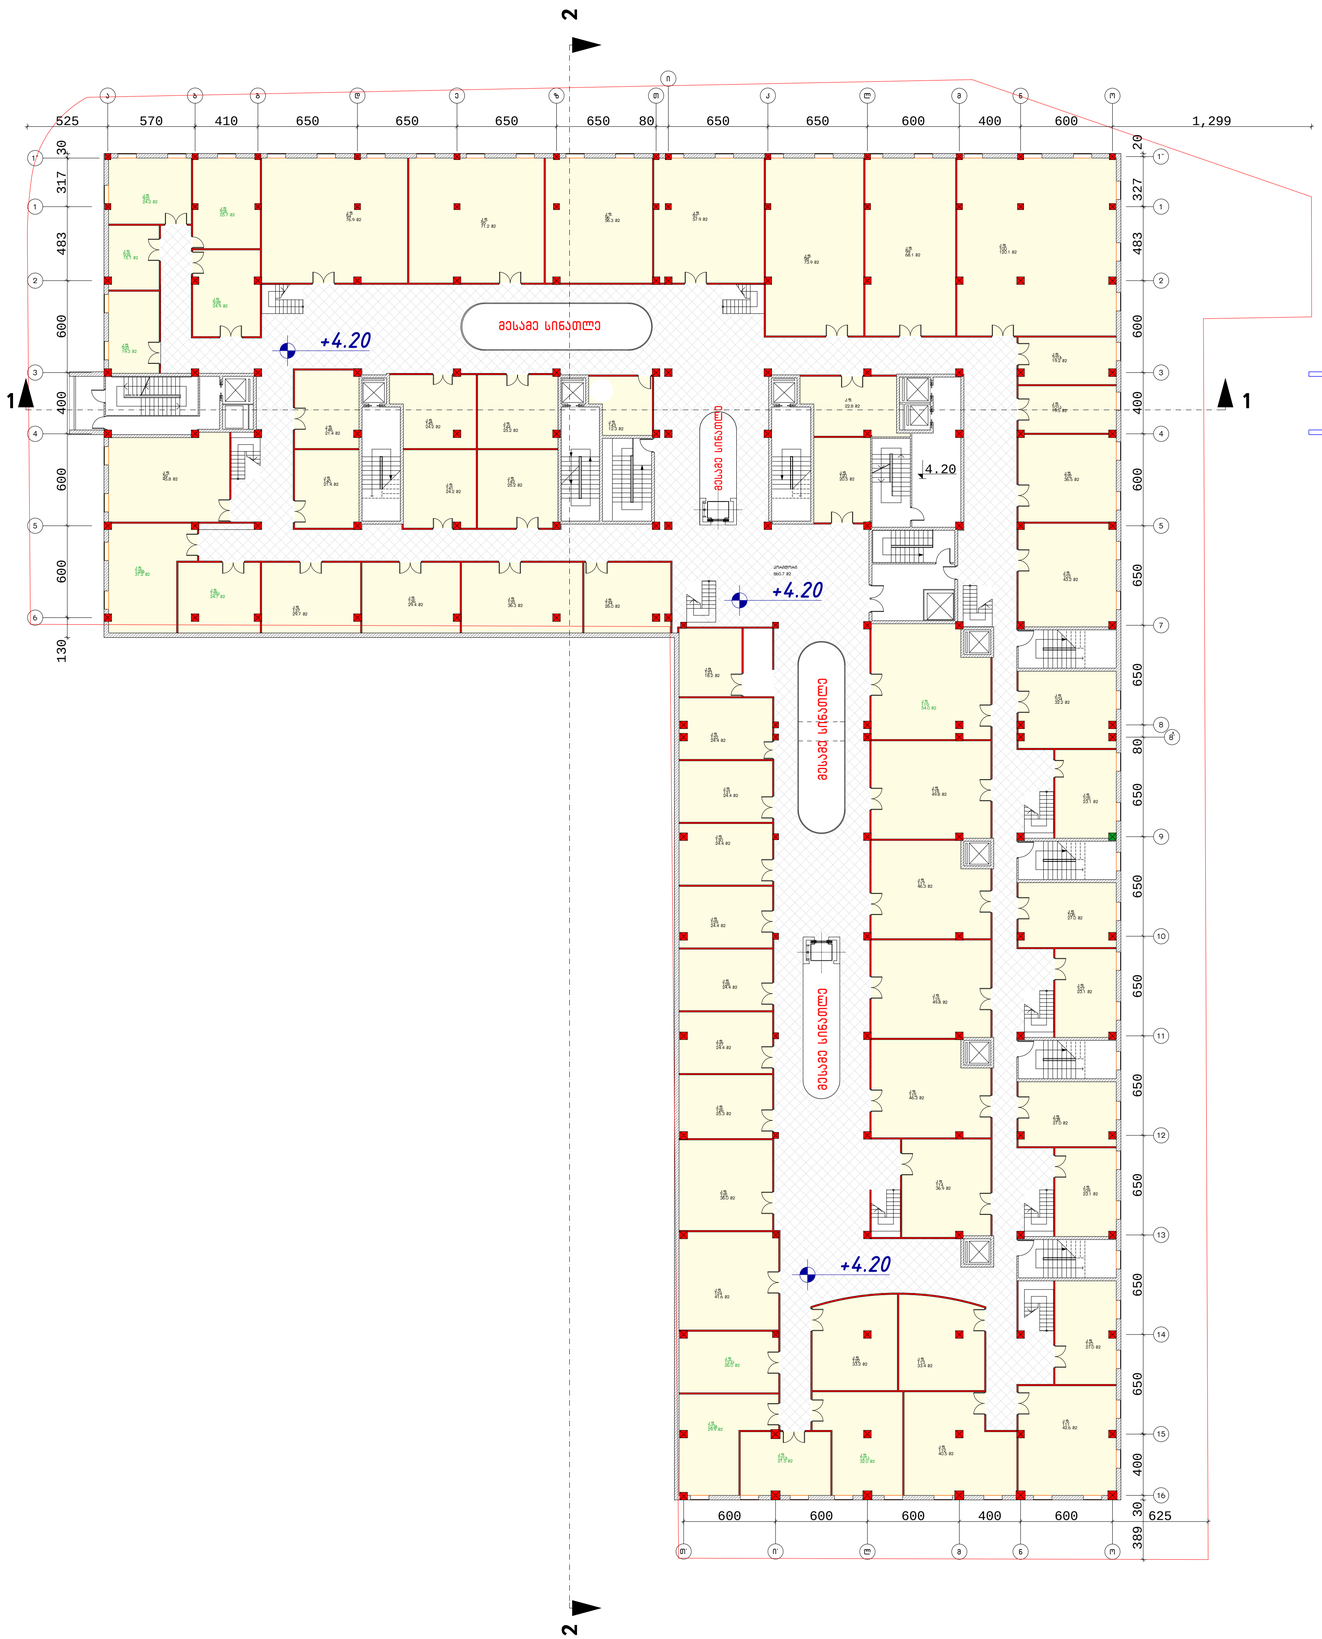

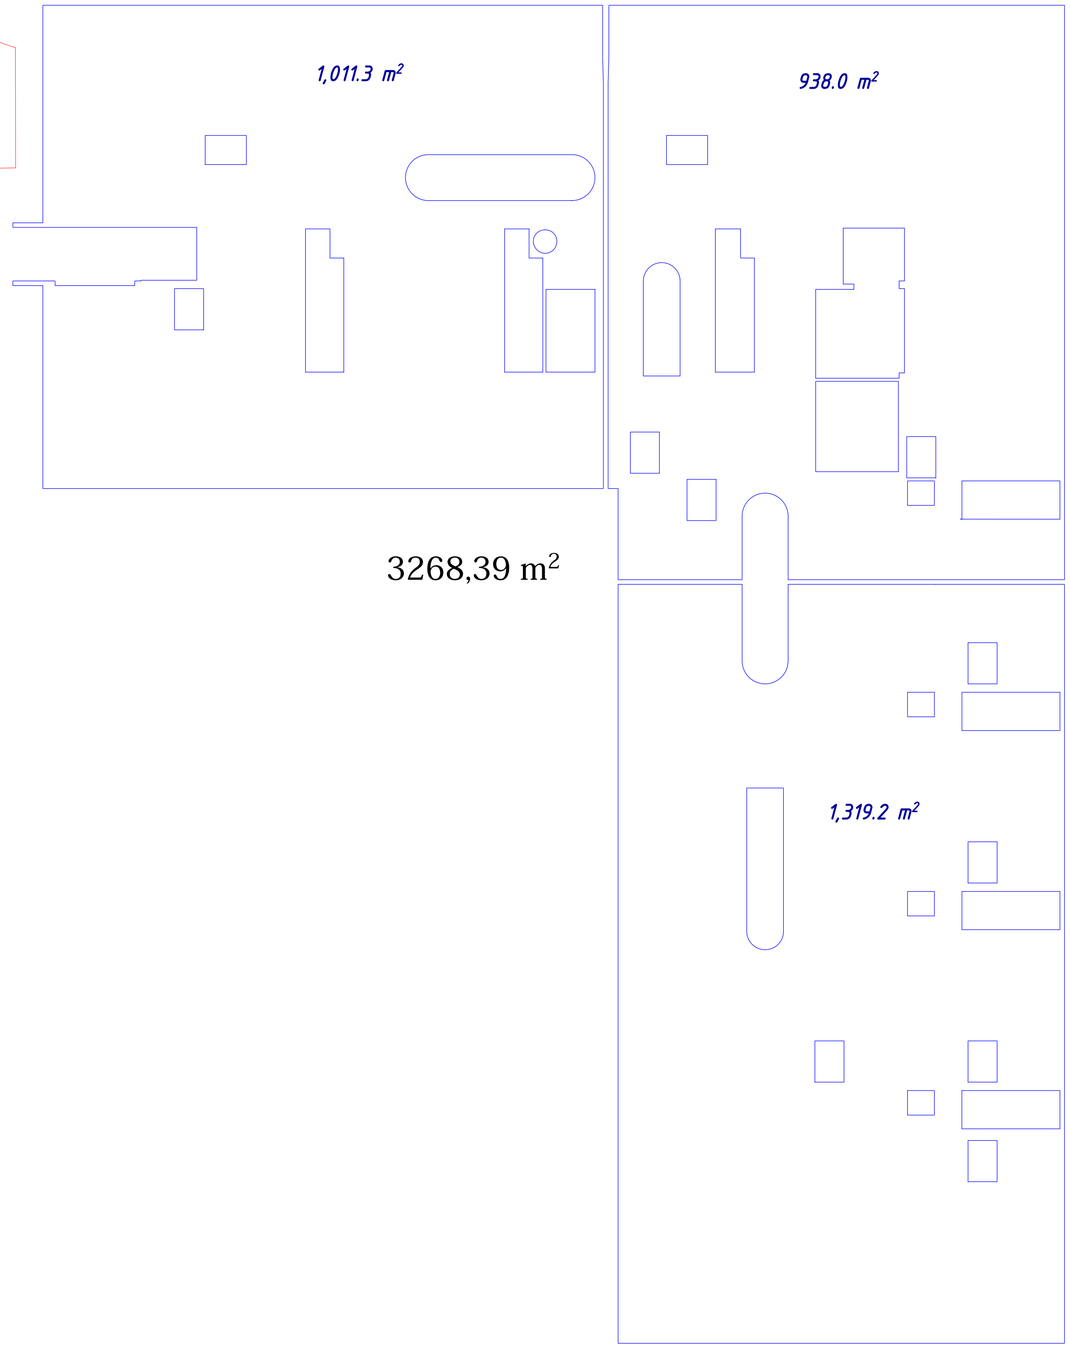

შ.პ.ს „გეითვეი ჰოლდინგ“			მრავალფუნქციური შენობა მარივჭანის ქუჩის დასაწყისში
დირექტორი	მ. რჩეულიშვილი		არქიტექტურული ნაწილი
პრ. მთ. არქ.	გ. გიორგაძე		
			II სართულის გეგმა 4.20 ნიშნულზე — დაკვეთა. №
			ფურც. №
			მასშტაბი 1:200 — ინვ. № — ფურცლები. №



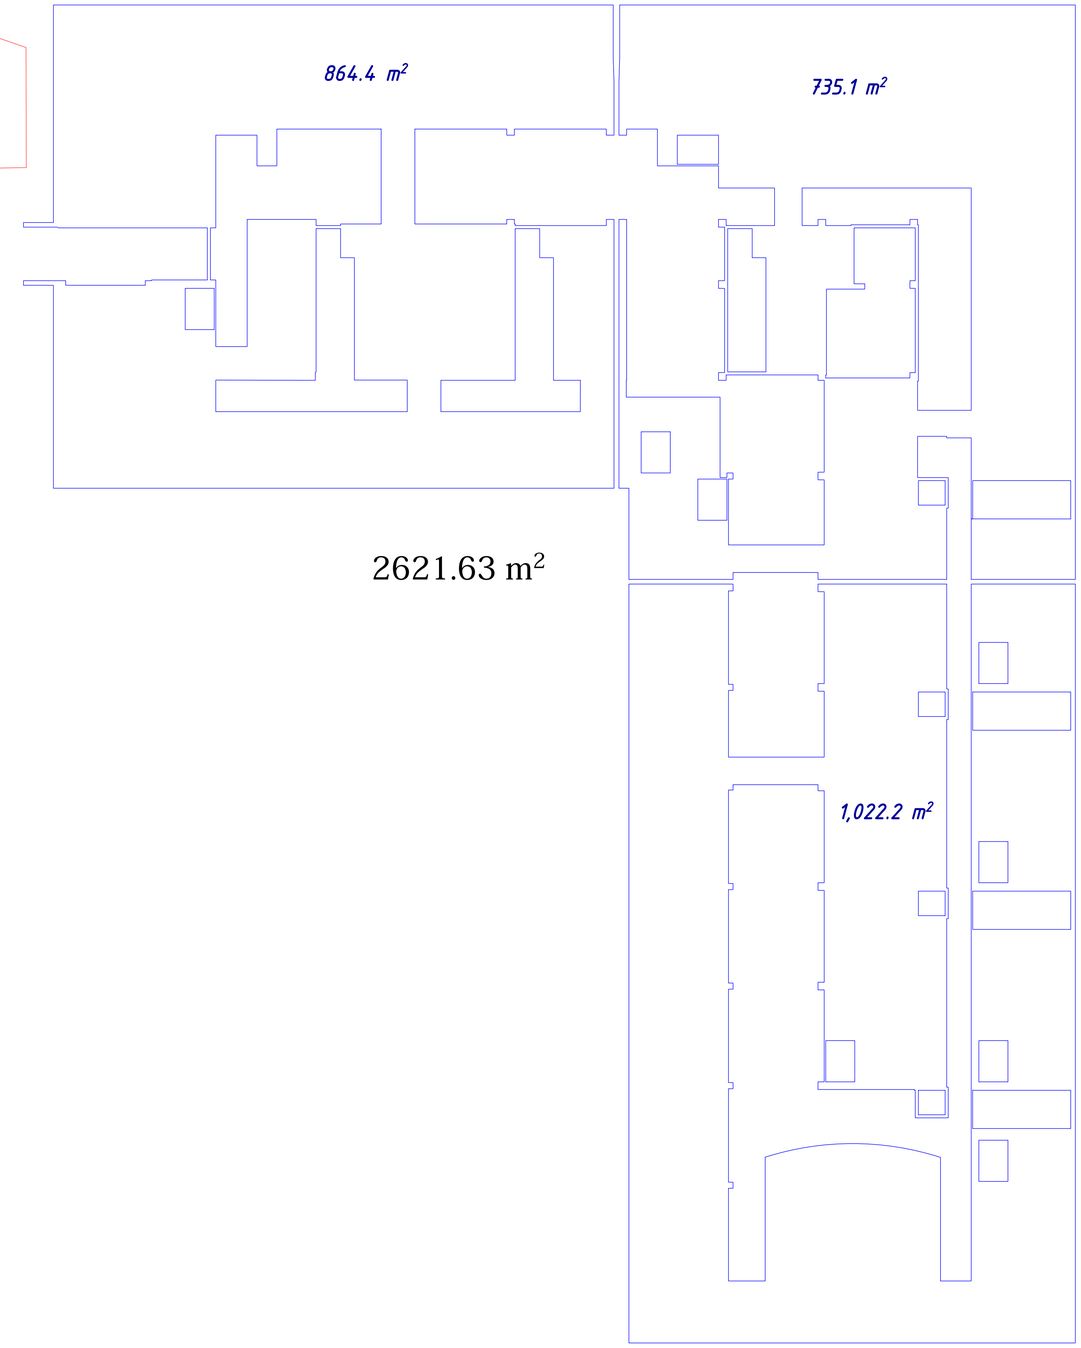

შ.პ.ს „გეითვეი ჰოლდინგ“			მრავალფუნქციური შენობა მარიჯანის ქუჩის დასაწყისში
დირექტორი	მ. რჩეულიშვილი		არქიტექტურული ნაწილი
პრ. მთ. არქ.	გ. გიორგაძე		
			III სართულის გეგმა 7.30 ნიშნულზე — დაკვეთა. №
			ფურც. №
მასშტაბი 1:200	ინვ. №	ფურცლები. №	

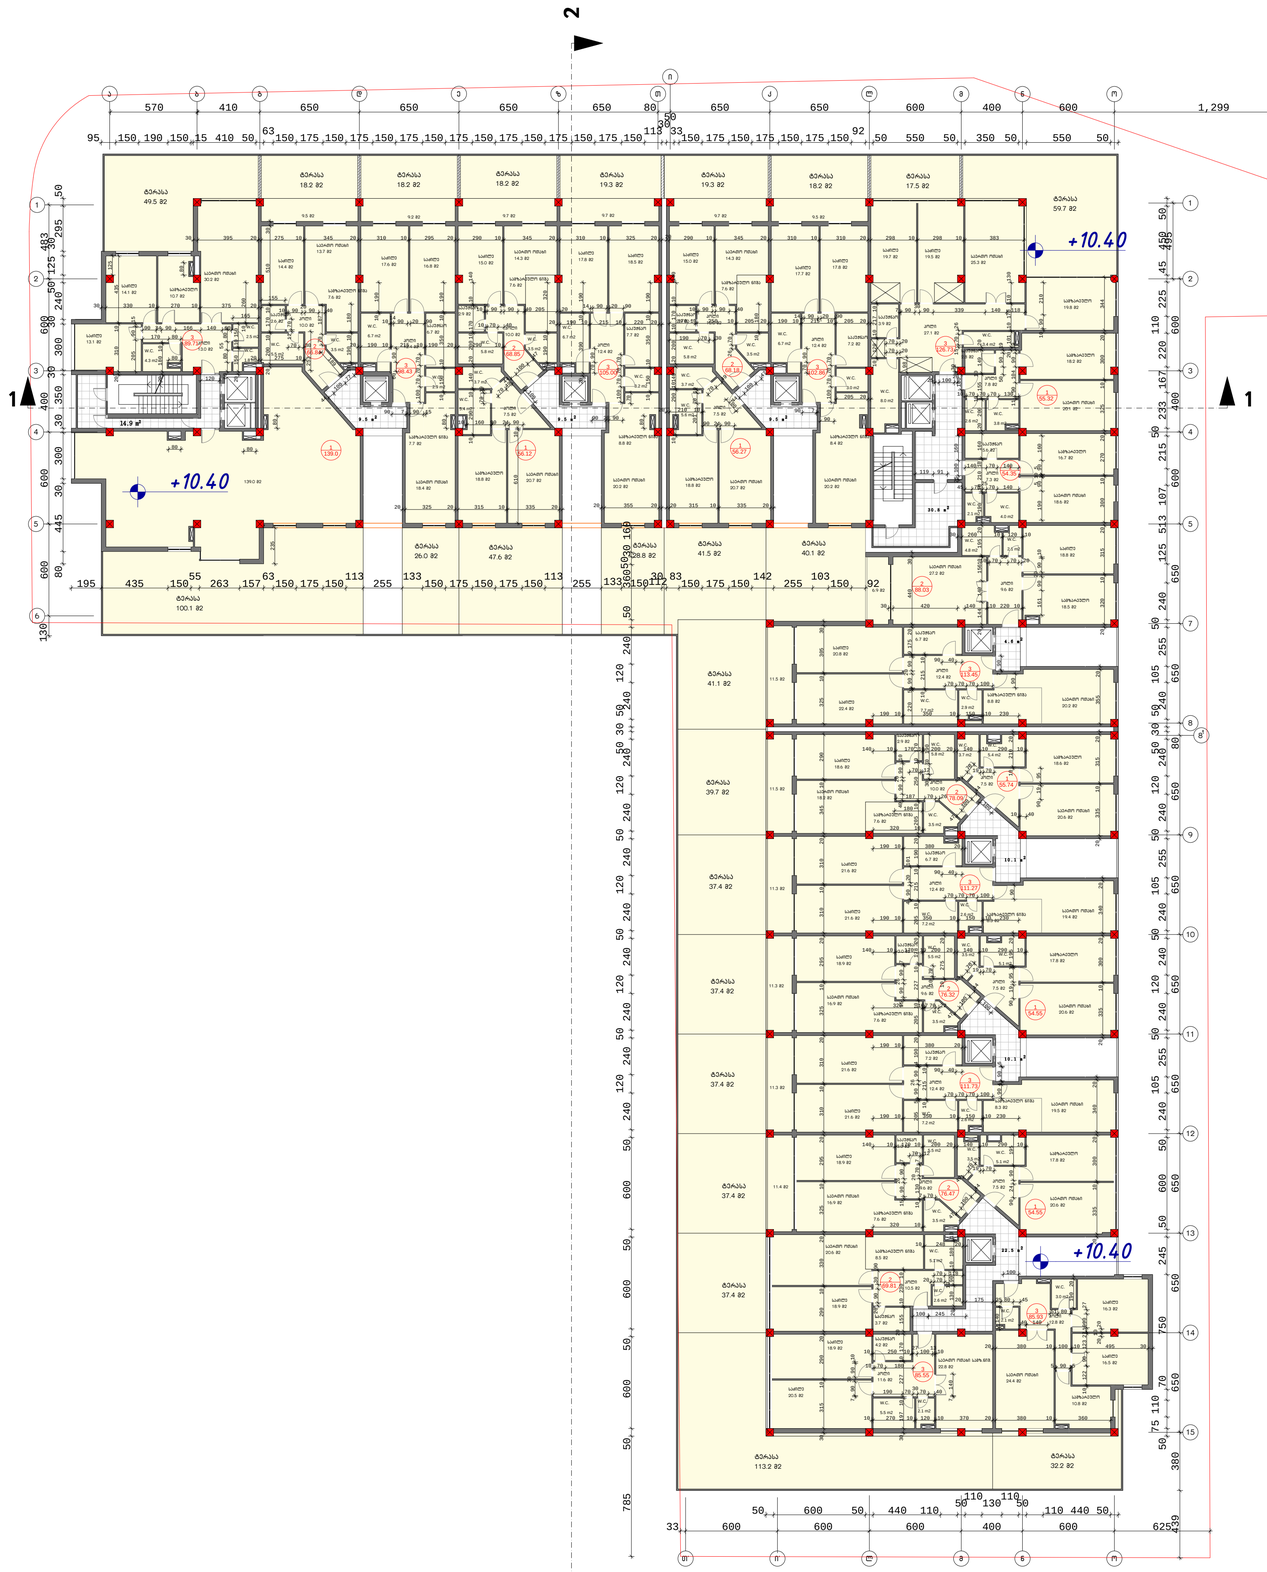

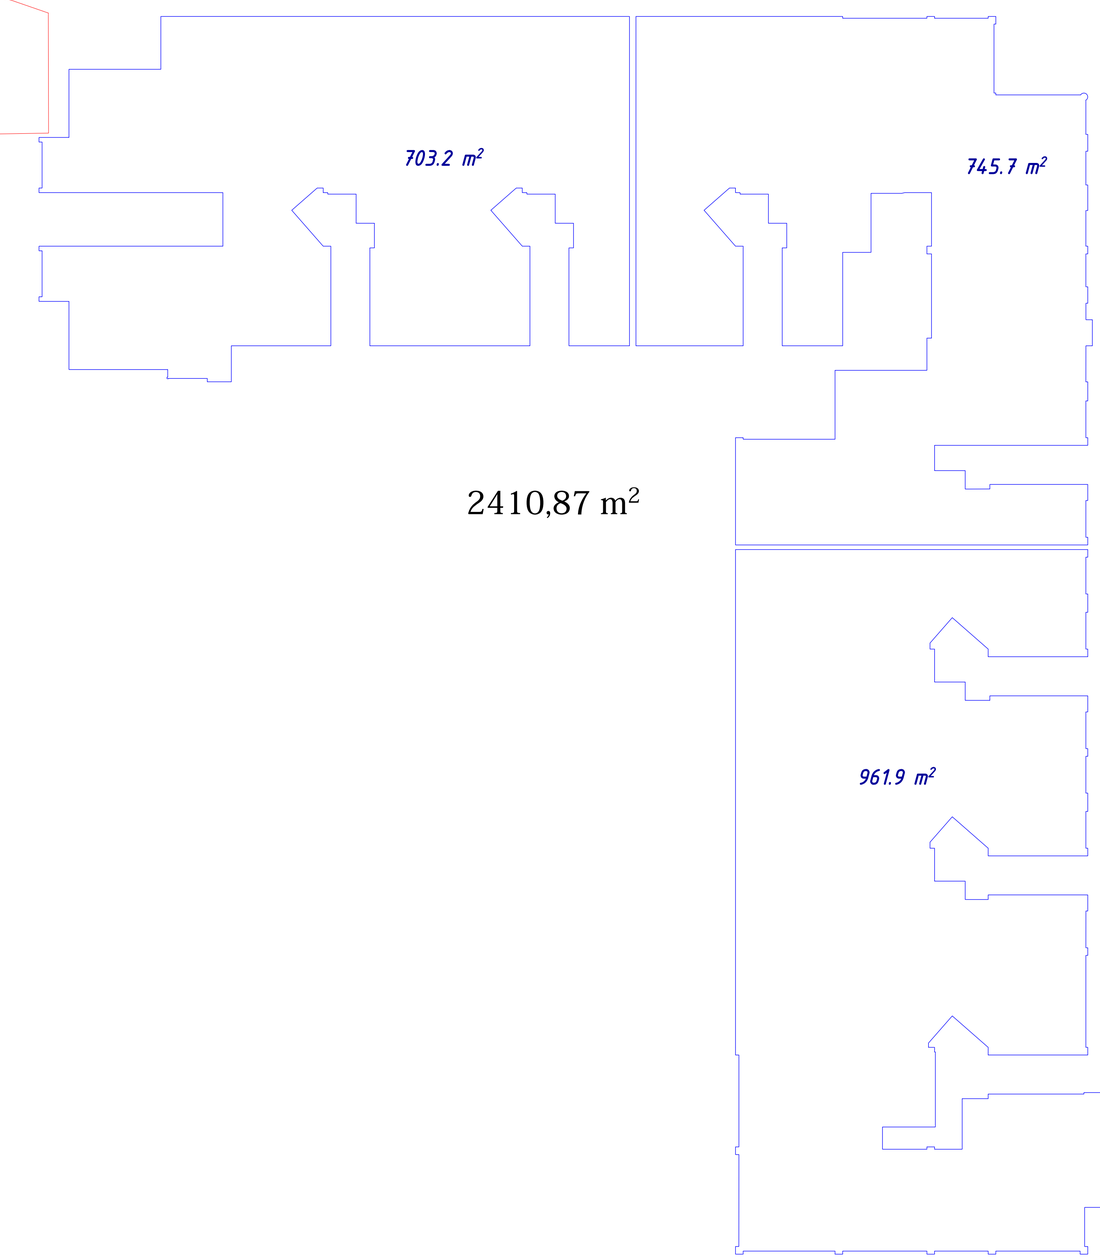

შ.პ.ს „გეითვეი ჰოლდინგ“			მრავალფუნქციური შენობა მარიჯანის ქუჩის დასაწყისში	
დირექტორი	მ. რჩეულიშვილი		არქიტექტურული ნაწილი	
პრ. მთ. არქ.	გ. გიორგაძე			
			IV სართულის გეგმა 10,40 ნიშნულზე	დაკვეთა. №
				ფურც. №
			მასშტაბი 1:200	ინვ. № ფურცლები. №

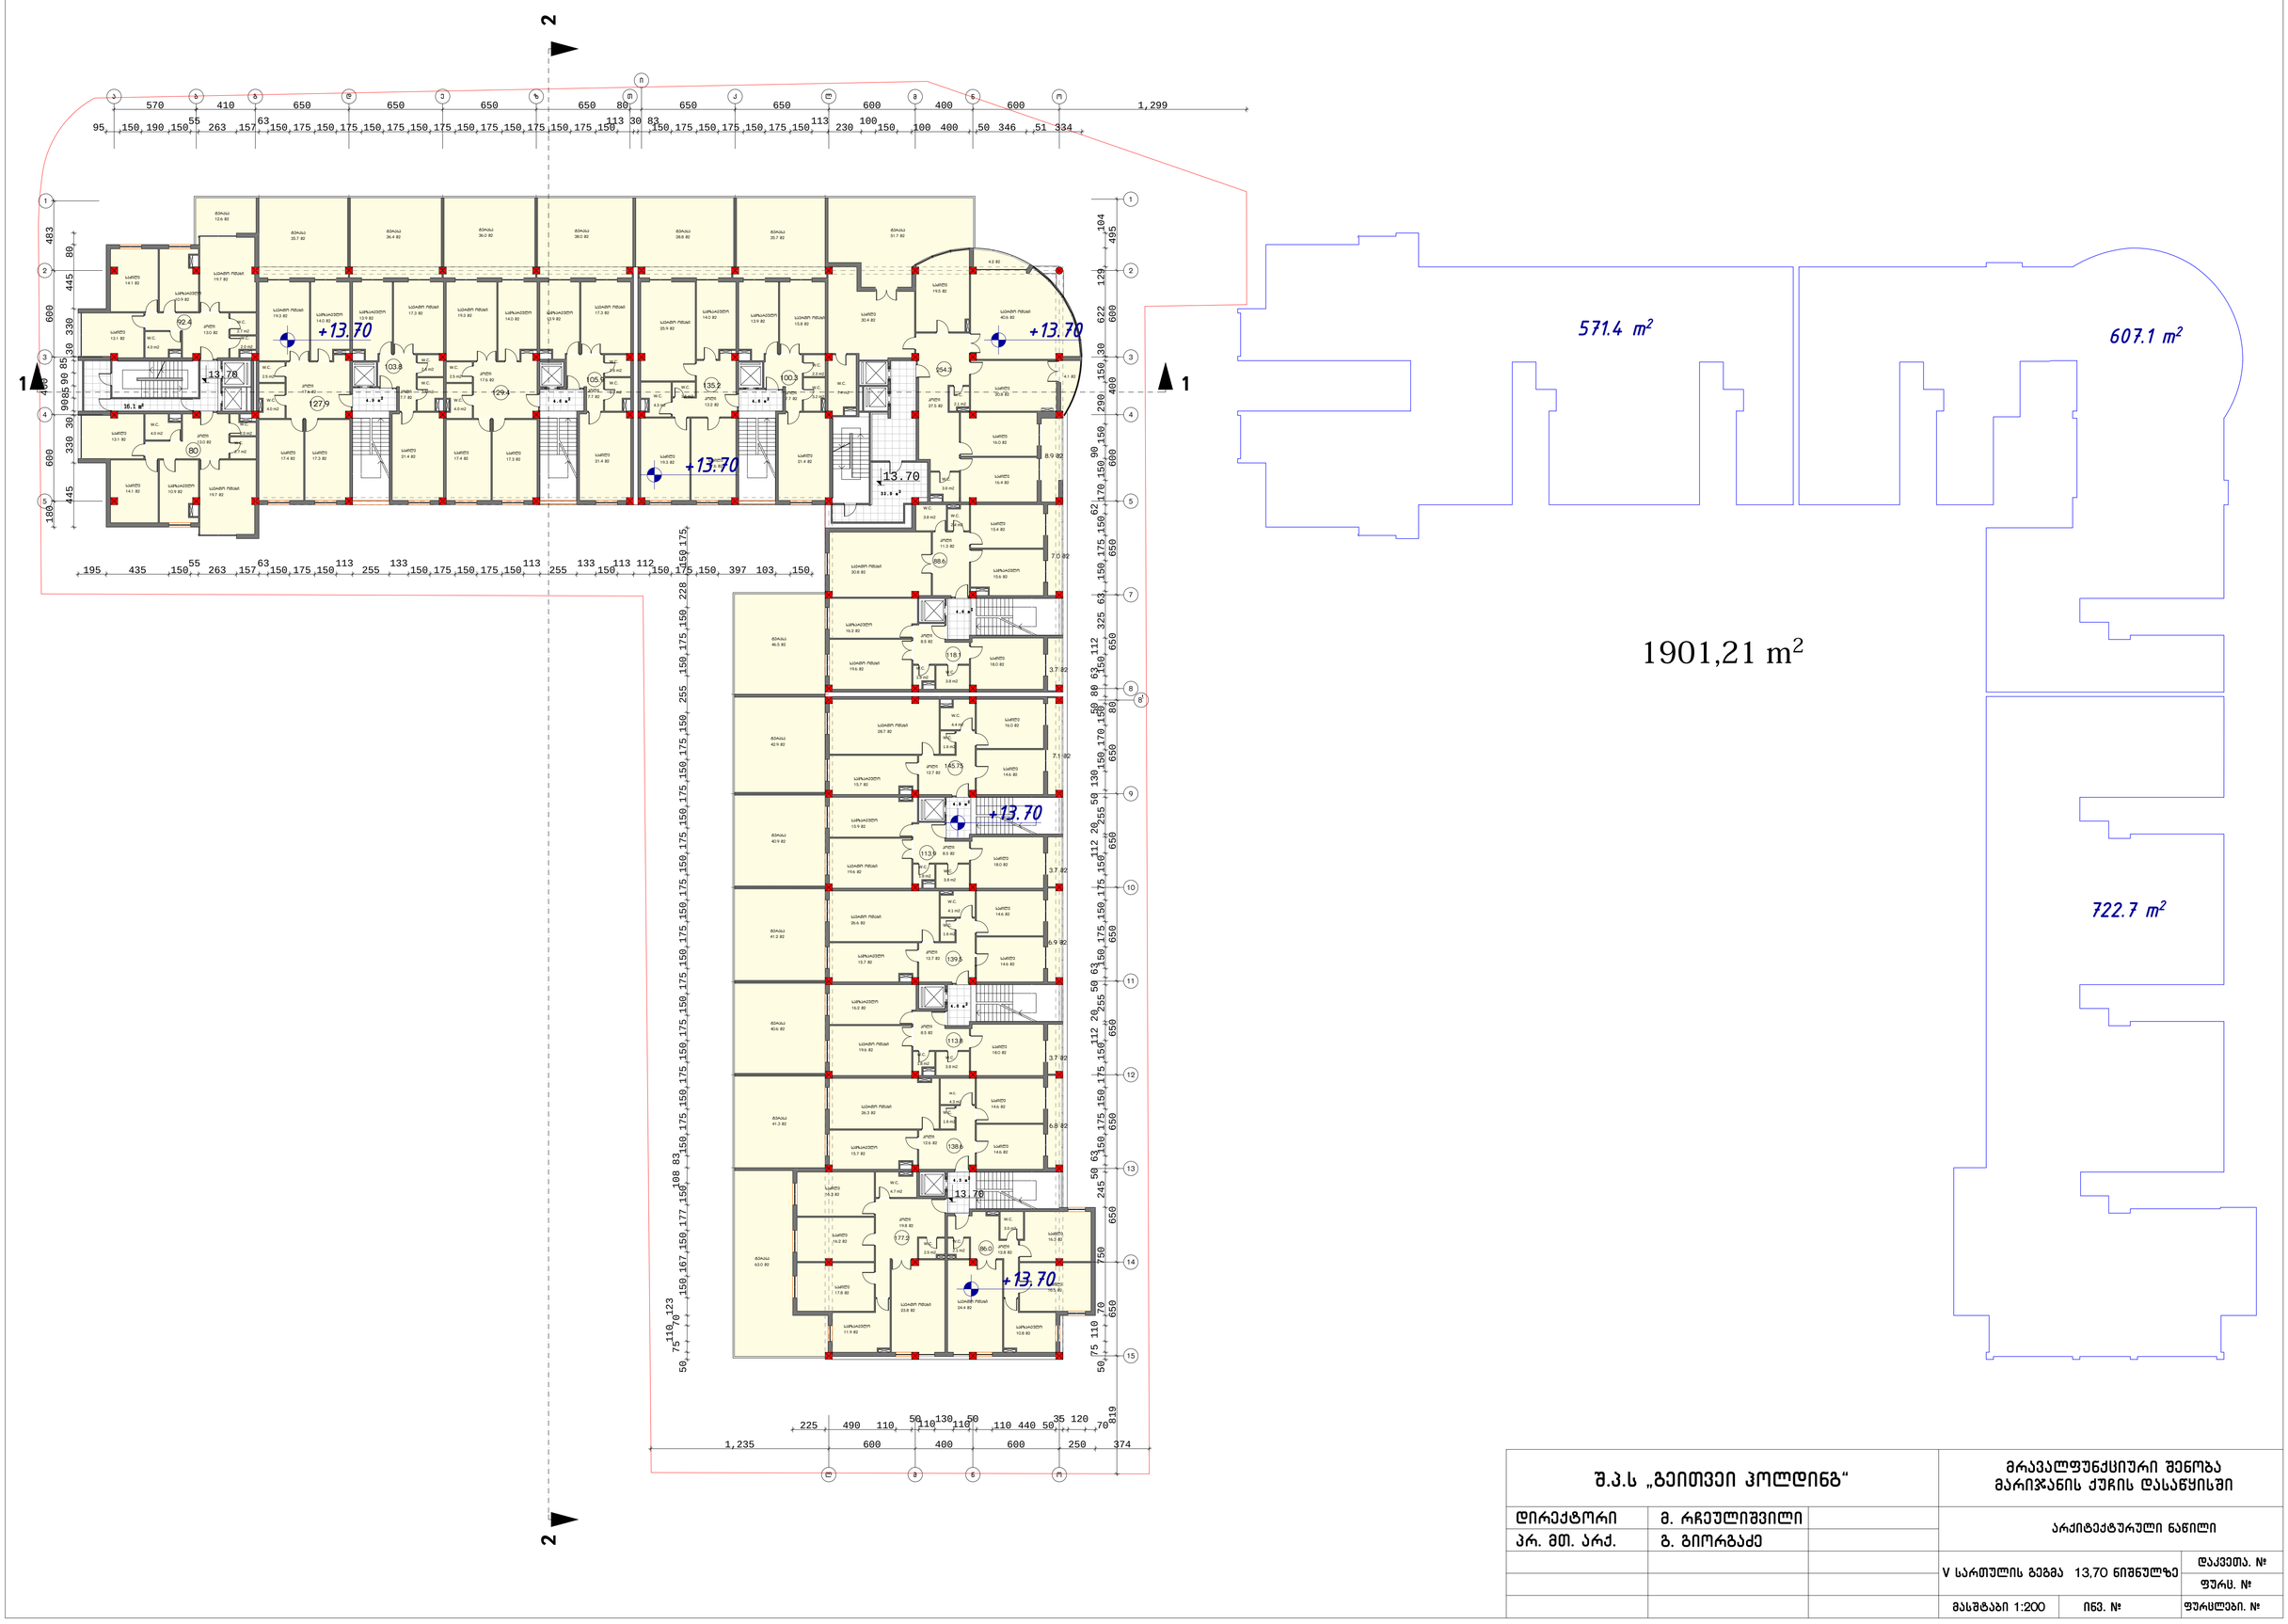

შ.პ.ს „გეითვეი ჰოლდინგ“			მრავალფუნქციური შენობა მარნეულის ქუჩის დასაწყისში
დირექტორი	მ. რჩეულიშვილი		არქიტექტურული ნაწილი
პრ. მთ. არქ.	გ. გიორგაძე		
			V სართულის გეგმა 13,70 ნიშნულზე — დაკვეთა. №
			ფურც. №
			მასშტაბი 1:200 — ინვ. № — ფურცლები. №

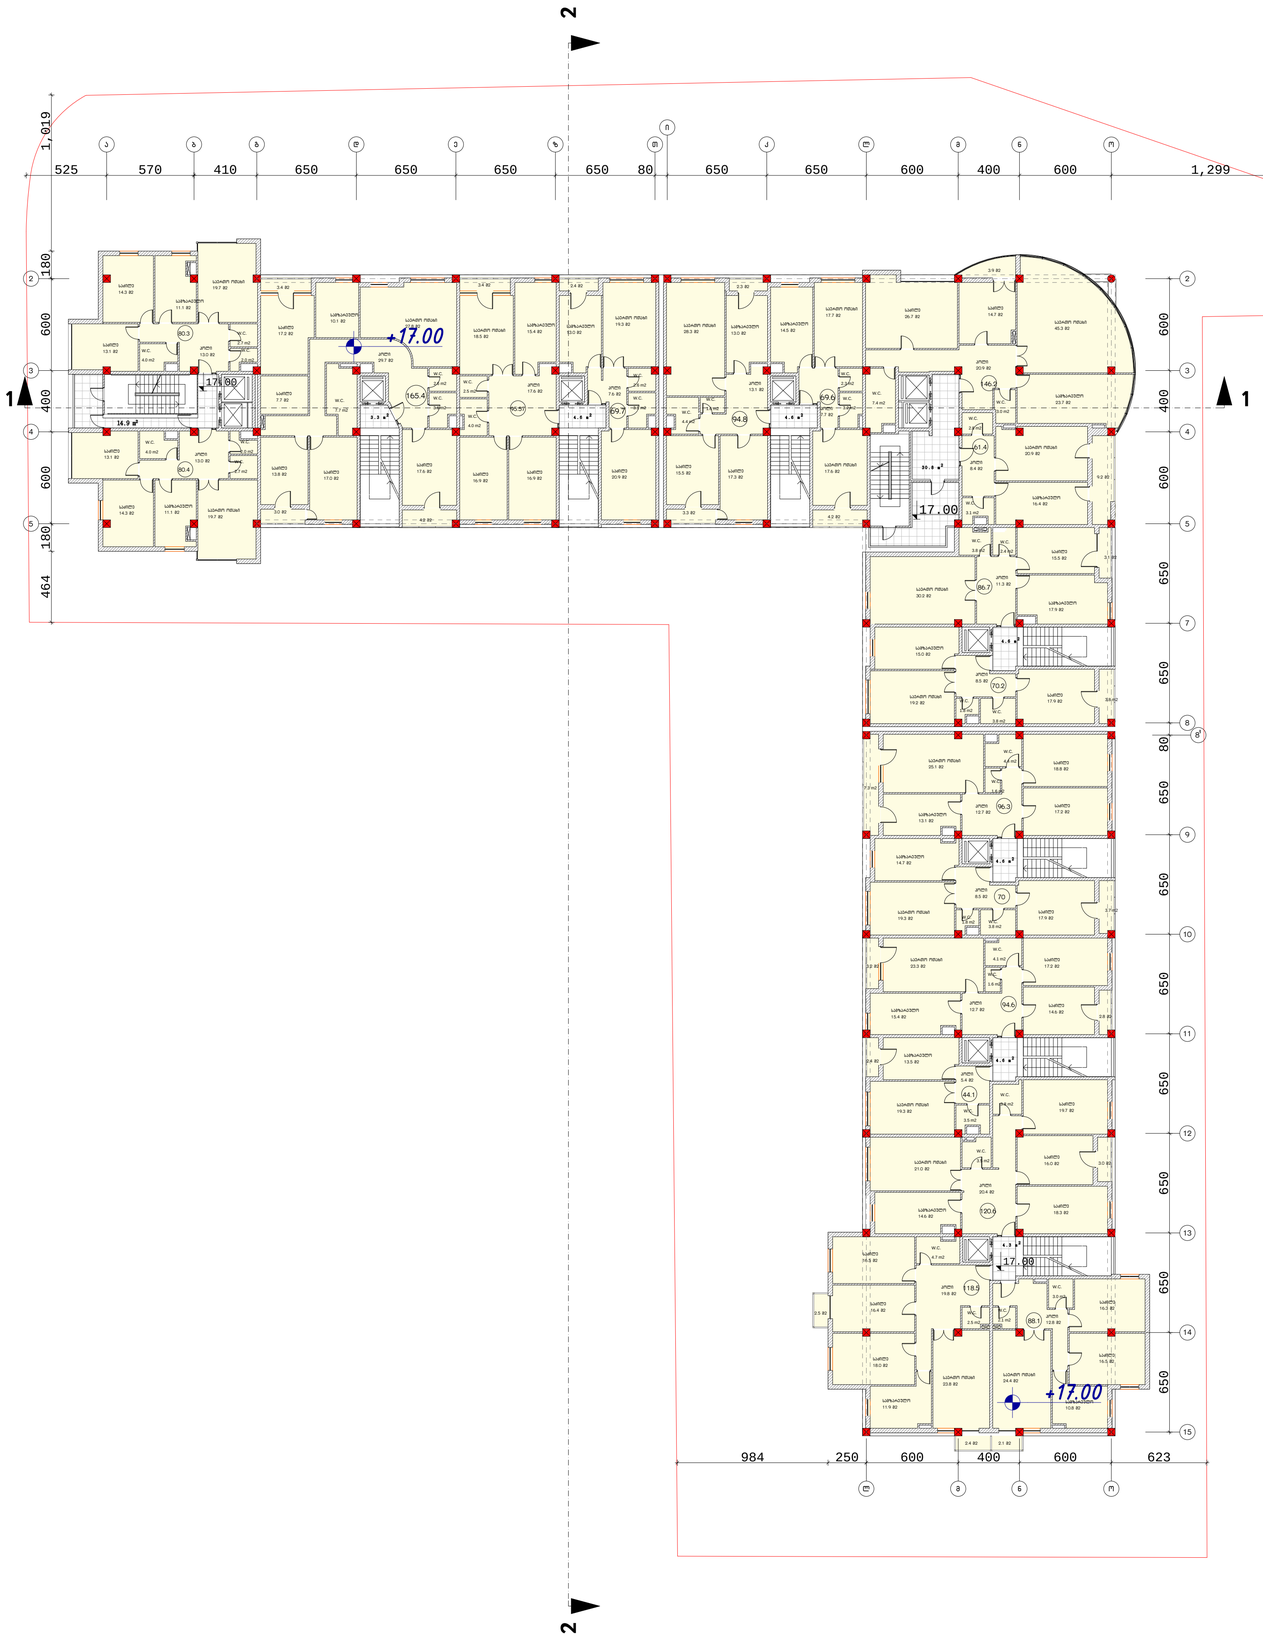

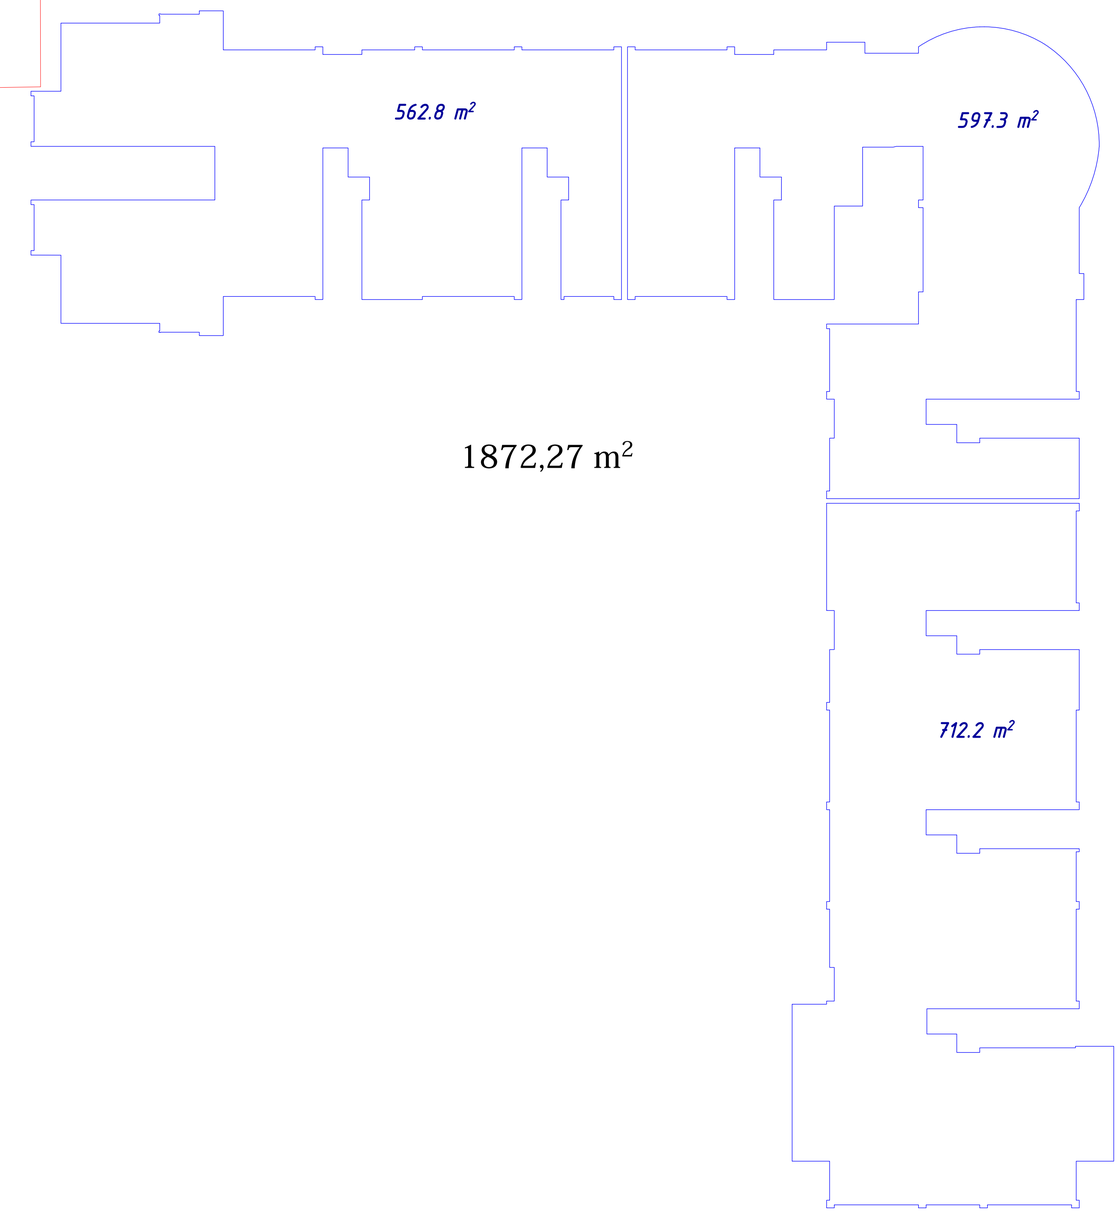

1872,27 m²

შ.პ.ს „გეითვეი ჰოლდინგ“			მრავალფუნქციური შენობა მარიჯანის ქუჩის დასაწყისში
დირექტორი	მ. რჩეულიშვილი		არქიტექტურული ნაწილი
პრ. მთ. არქ.	გ. გიორგაძე		
			VI სართულის გეგმა 17,00 ნიშნულზე — დაკვეთა. №
			ფურც. №
			მასშტაბი 1:200 — ინვ. № — ფურცლები. №

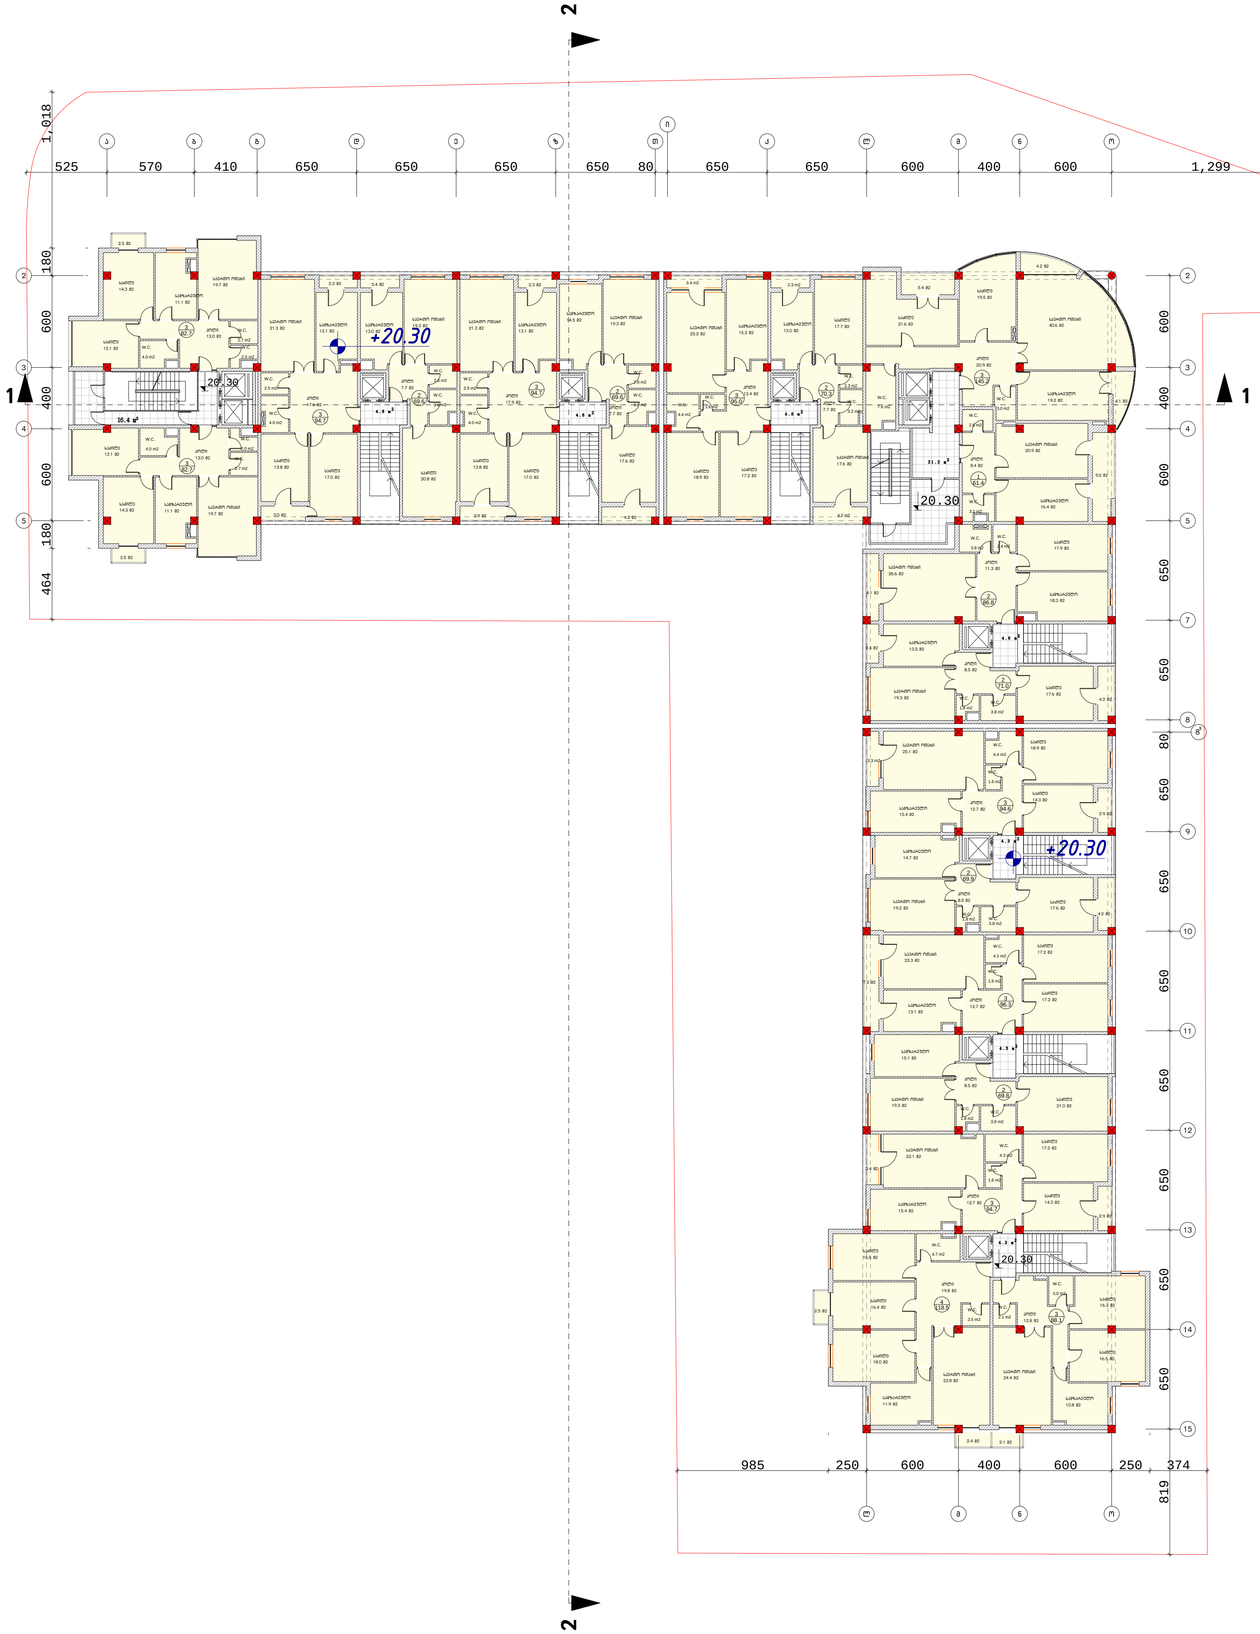

562.8 m²

600.5 m²

1875,49 m²

712.2 m²

შ.პ.ს „გეითვეი პოლდინგ“			მრავალფუნქციური შენობა მარიჯანის ქუჩის დასაწყისში	
დირექტორი	მ. რჩეულიშვილი		არქიტექტურული ნაწილი	
პრ. მთ. არქ.	გ. გიორგაძე			
			VII სართულის გეგმა 20,30 ნიშნულზე	დაკვეთა. №
				ფურც. №
			მასშტაბი 1:200	ინვ. №	ფურცლები. №

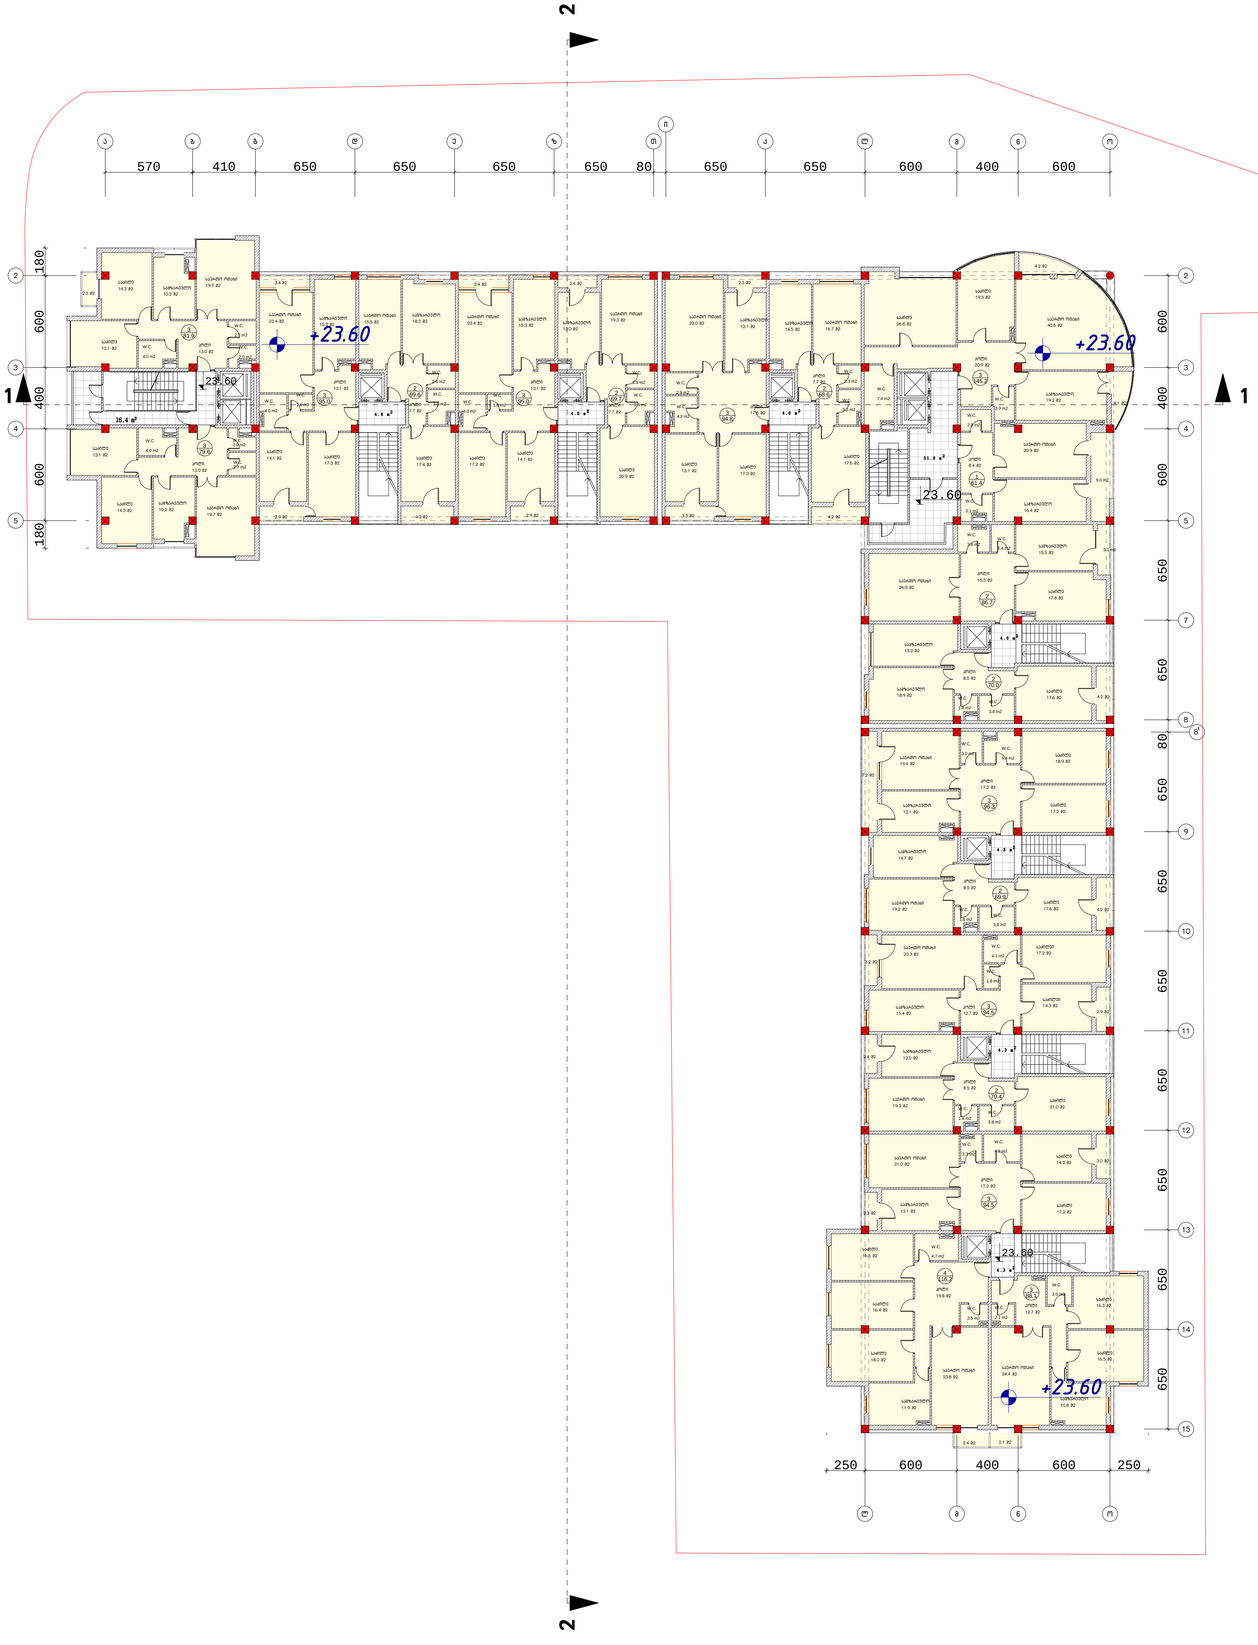

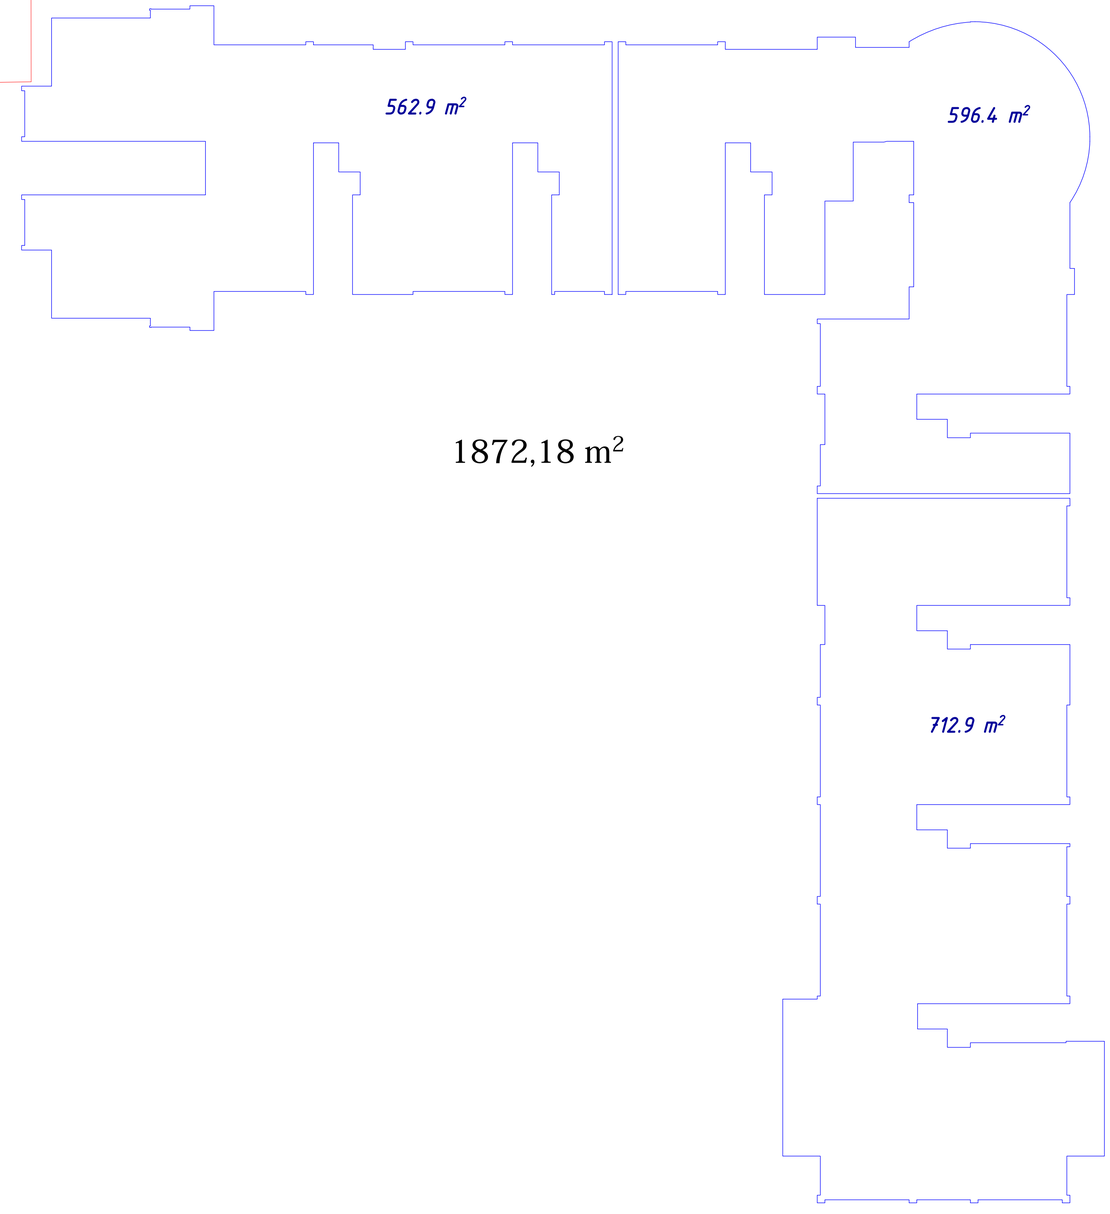

შ.პ.ს „გეითვეი პოლდინგ“			მრავალფუნქციური შენობა მარიჯანის ქუჩის დასაწყისში	
დირექტორი	მ. რჩეულიშვილი		არქიტექტურული ნაწილი	
პრ. მთ. არქ.	გ. გიორგაძე			
			VIII სართულის გეგმა 23,60 ნიშნულზე	დაკვეთა. №
				ფურც. №
			მასშტაბი 1:200	ინვ. № ფურცლები. №

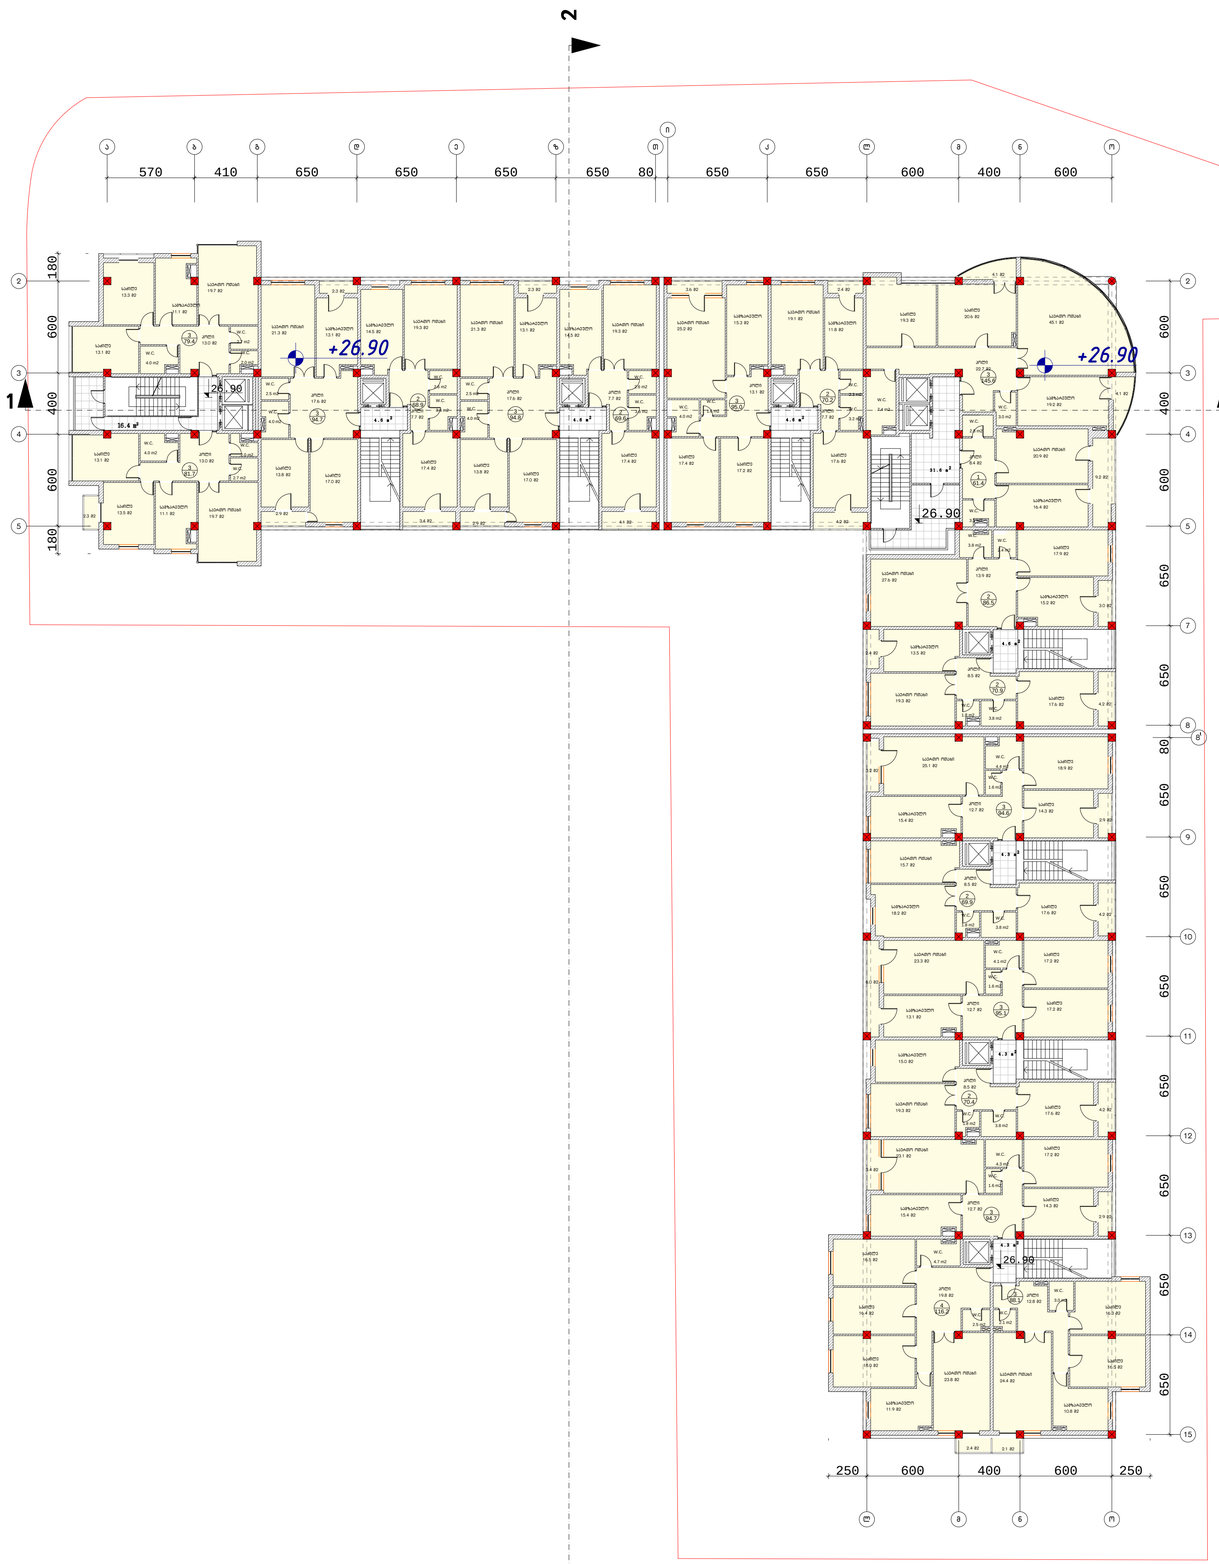

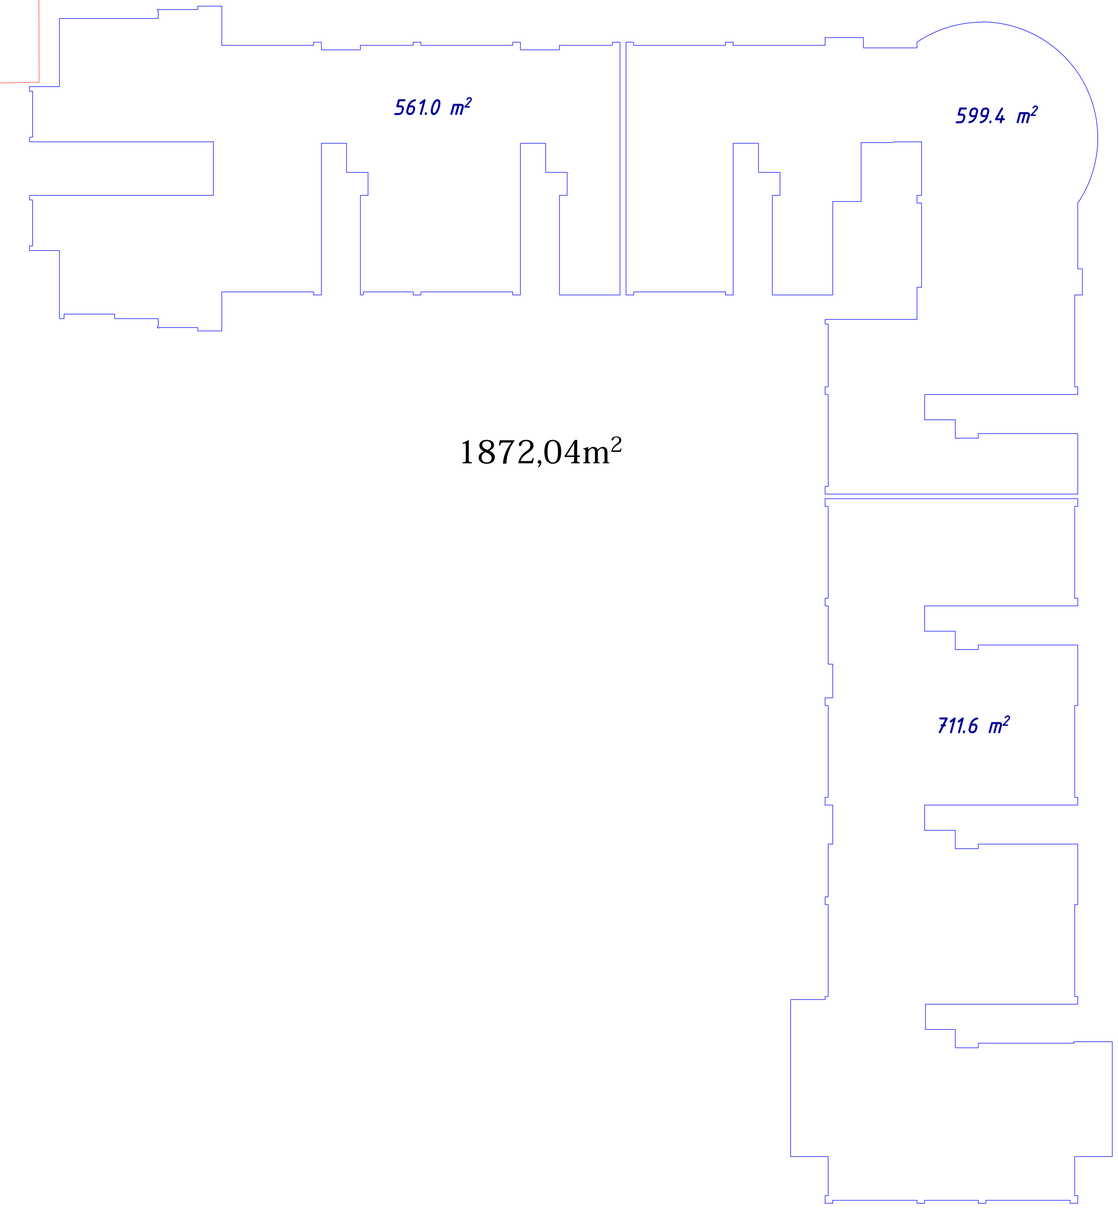

1872,04m²

შ.პ.ს „გეითვეი ჰოლდინგ“			მრავალფუნქციური შენობა მარიჯანის ქუჩის დასაწყისში
დირექტორი	მ. რჩეულიშვილი		არქიტექტურული ნაწილი
პრ. მთ. არქ.	გ. გიორგაძე		
			IX სართულის გეგმა 26,90 ნიშნულზე — დაკვეთა. №
			ფურც. №
			მასშტაბი 1:200 — ინვ. № — ფურცლები. №

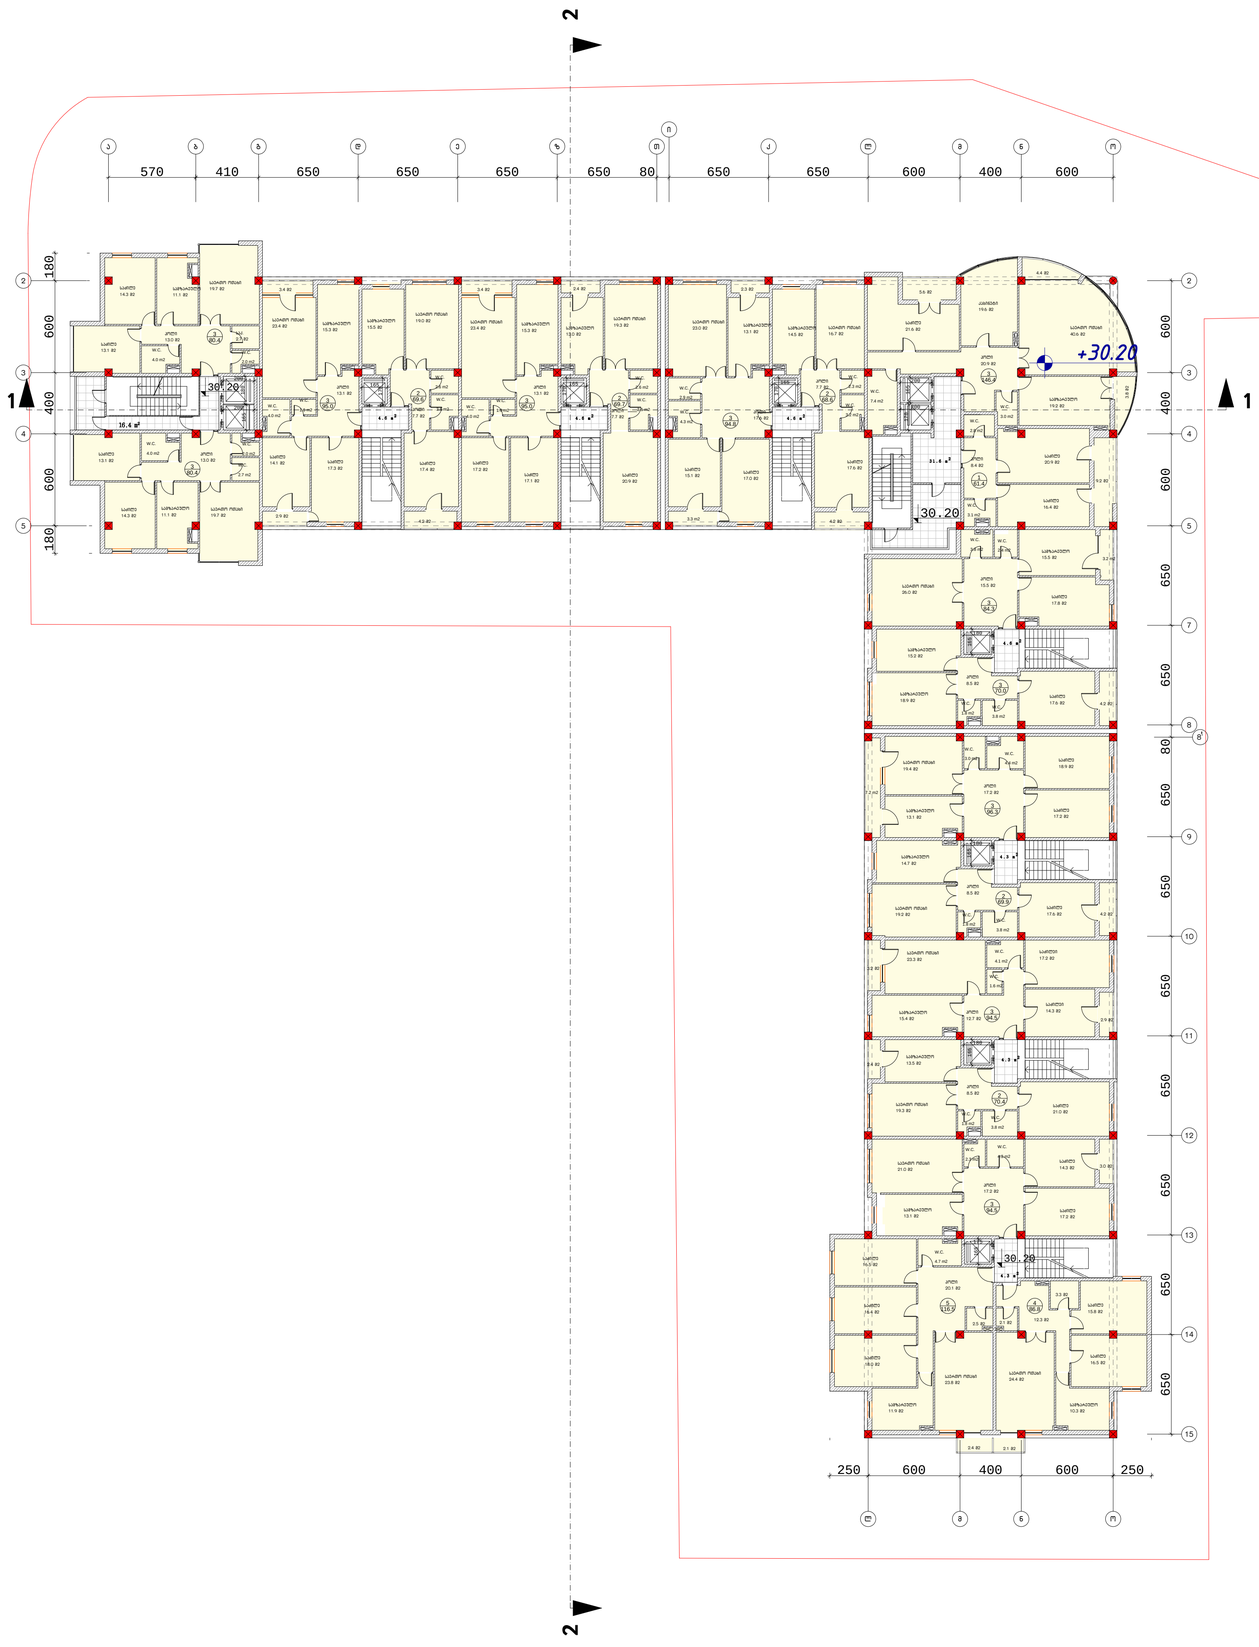

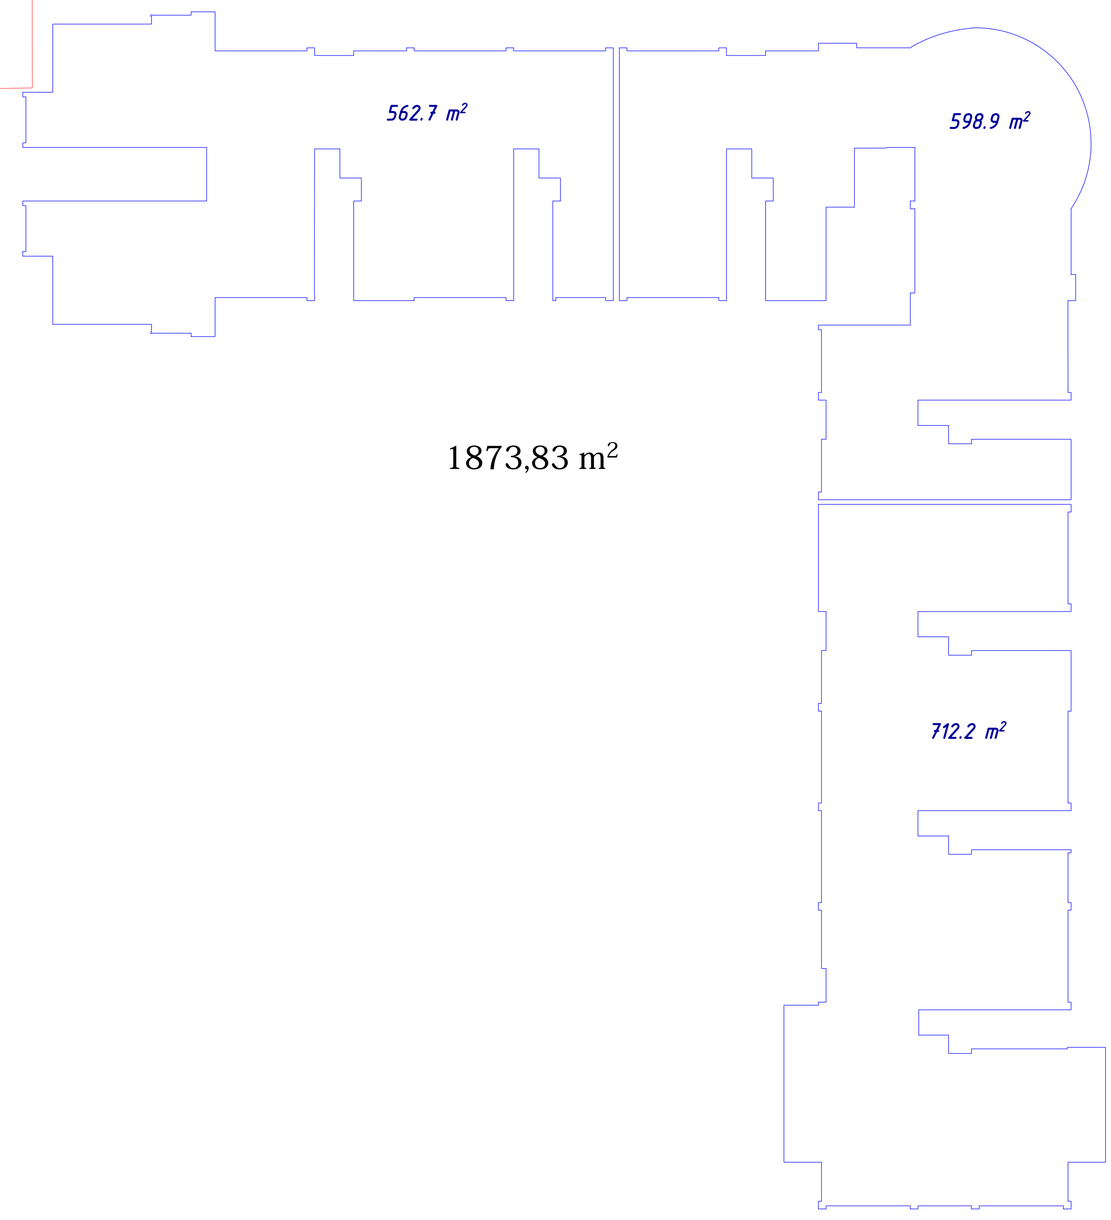

შ.პ.ს „გეითვეი ჰოლდინგ“			მრავალფუნქციური შენობა მარიჯანის ქუჩის დასაწყისში	
დირექტორი	მ. რჩეულიშვილი		არქიტექტურული ნაწილი	
პრ. მთ. არქ.	გ. გიორგაძე			
			X სართულის გეგმა 30,20 ნიშნულზე	დაკვეთა. №
				ფურც. №
			მასშტაბი 1:200	ინვ. № ფურცლები. №

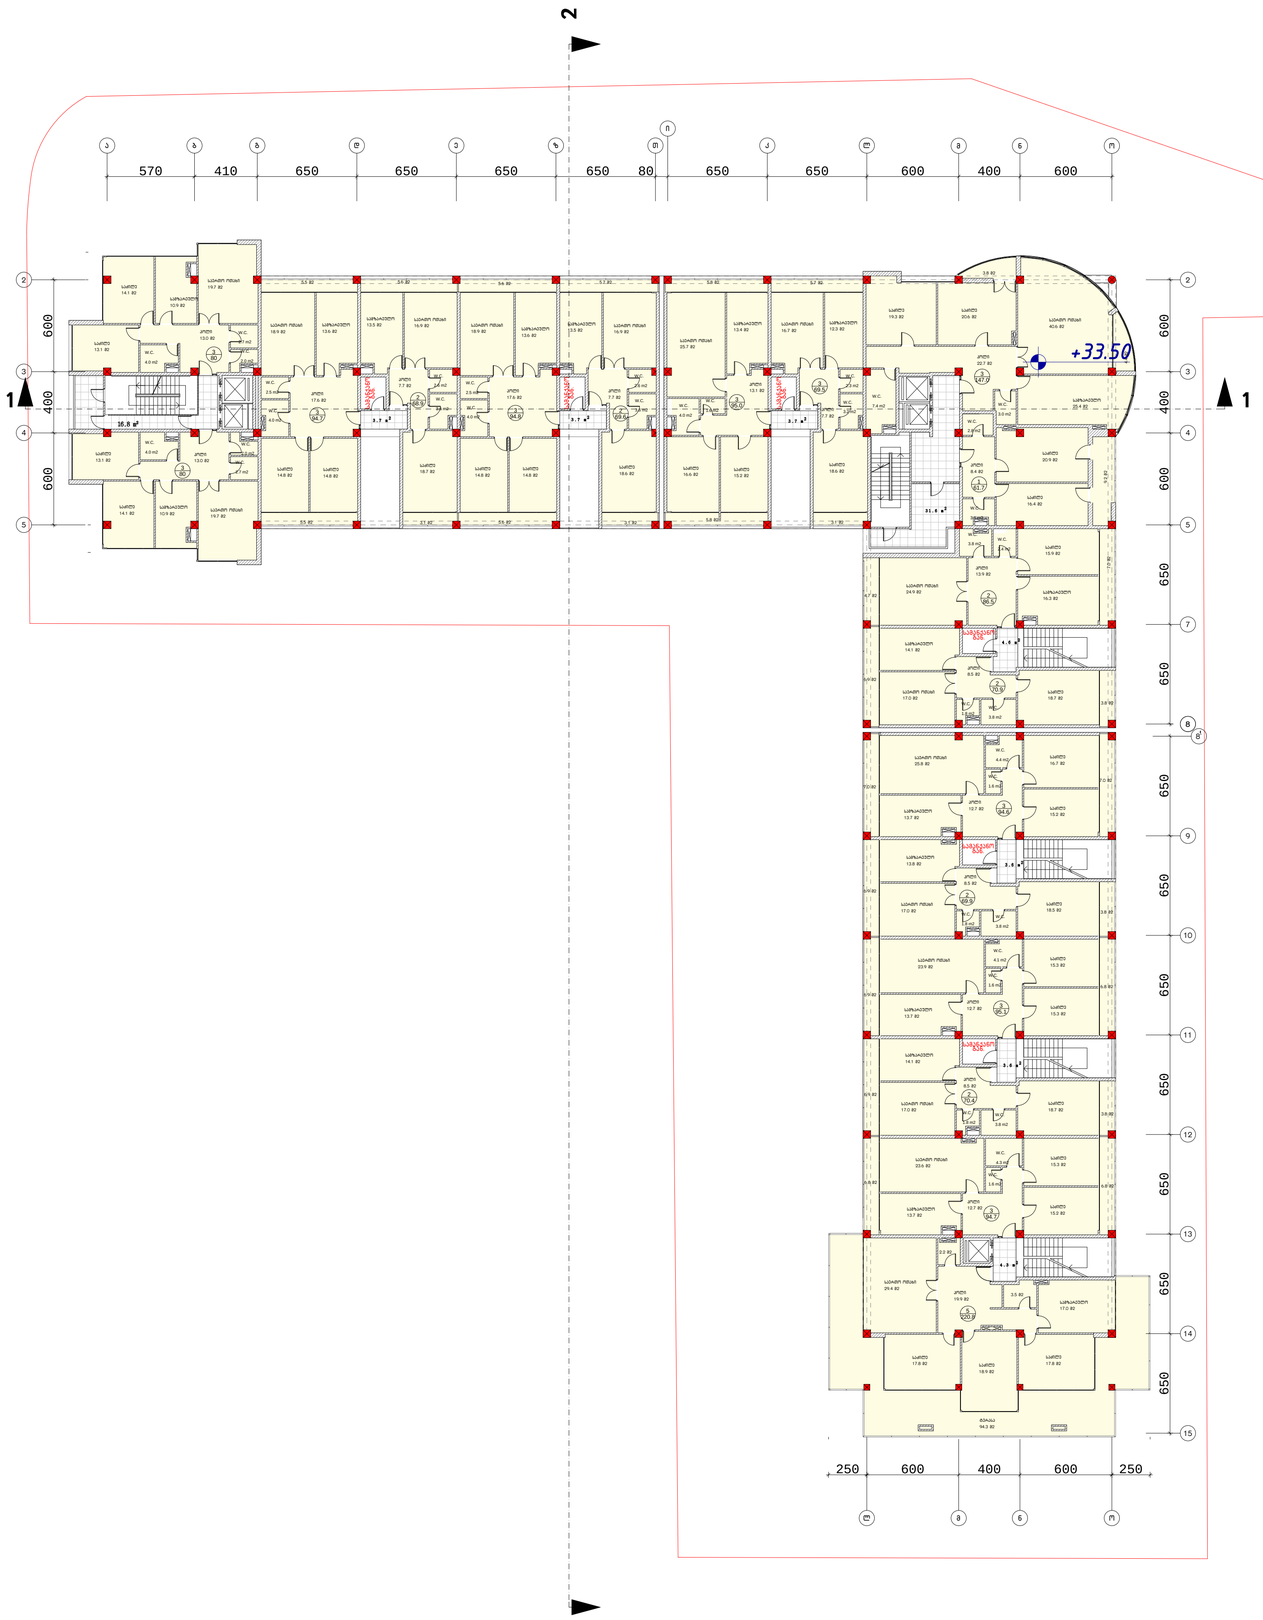

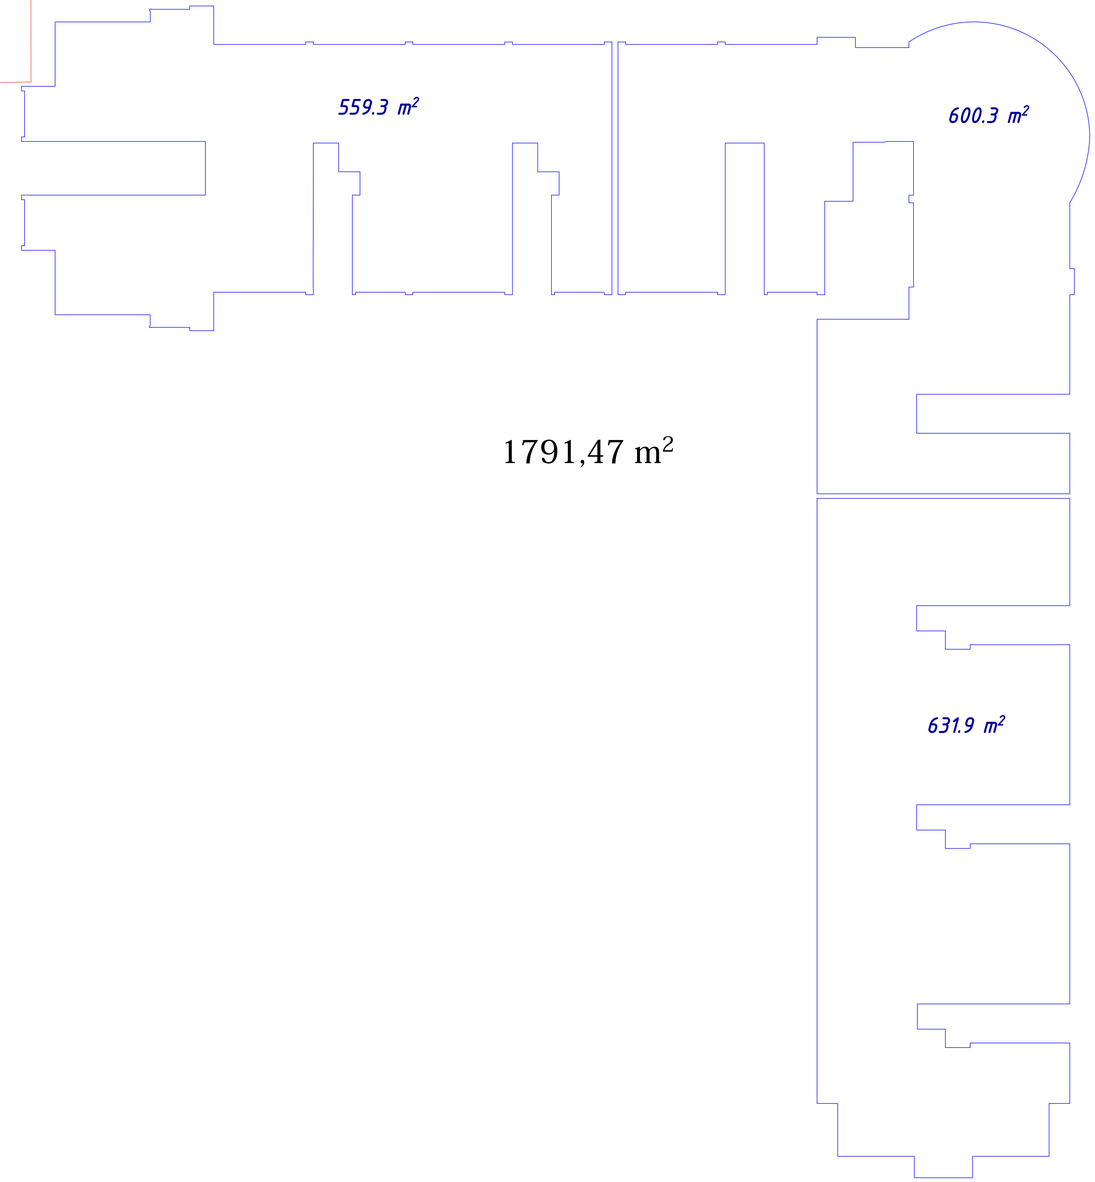

შ.პ.ს „გეითვეი ჰოლდინგ“			მრავალფუნქციური შენობა მარნეულის ქუჩის დასაწყისში
დირექტორი	მ. რჩეულიშვილი		არქიტექტურული ნაწილი
პრ. მთ. არქ.	გ. გიორგაძე		
			XI სართულის გეგმა 33,50 ნიშნულზე — დაკვეთა. №
			ფურც. №
			მასშტაბი 1:200 — ინვ. № — ფურცლები. №

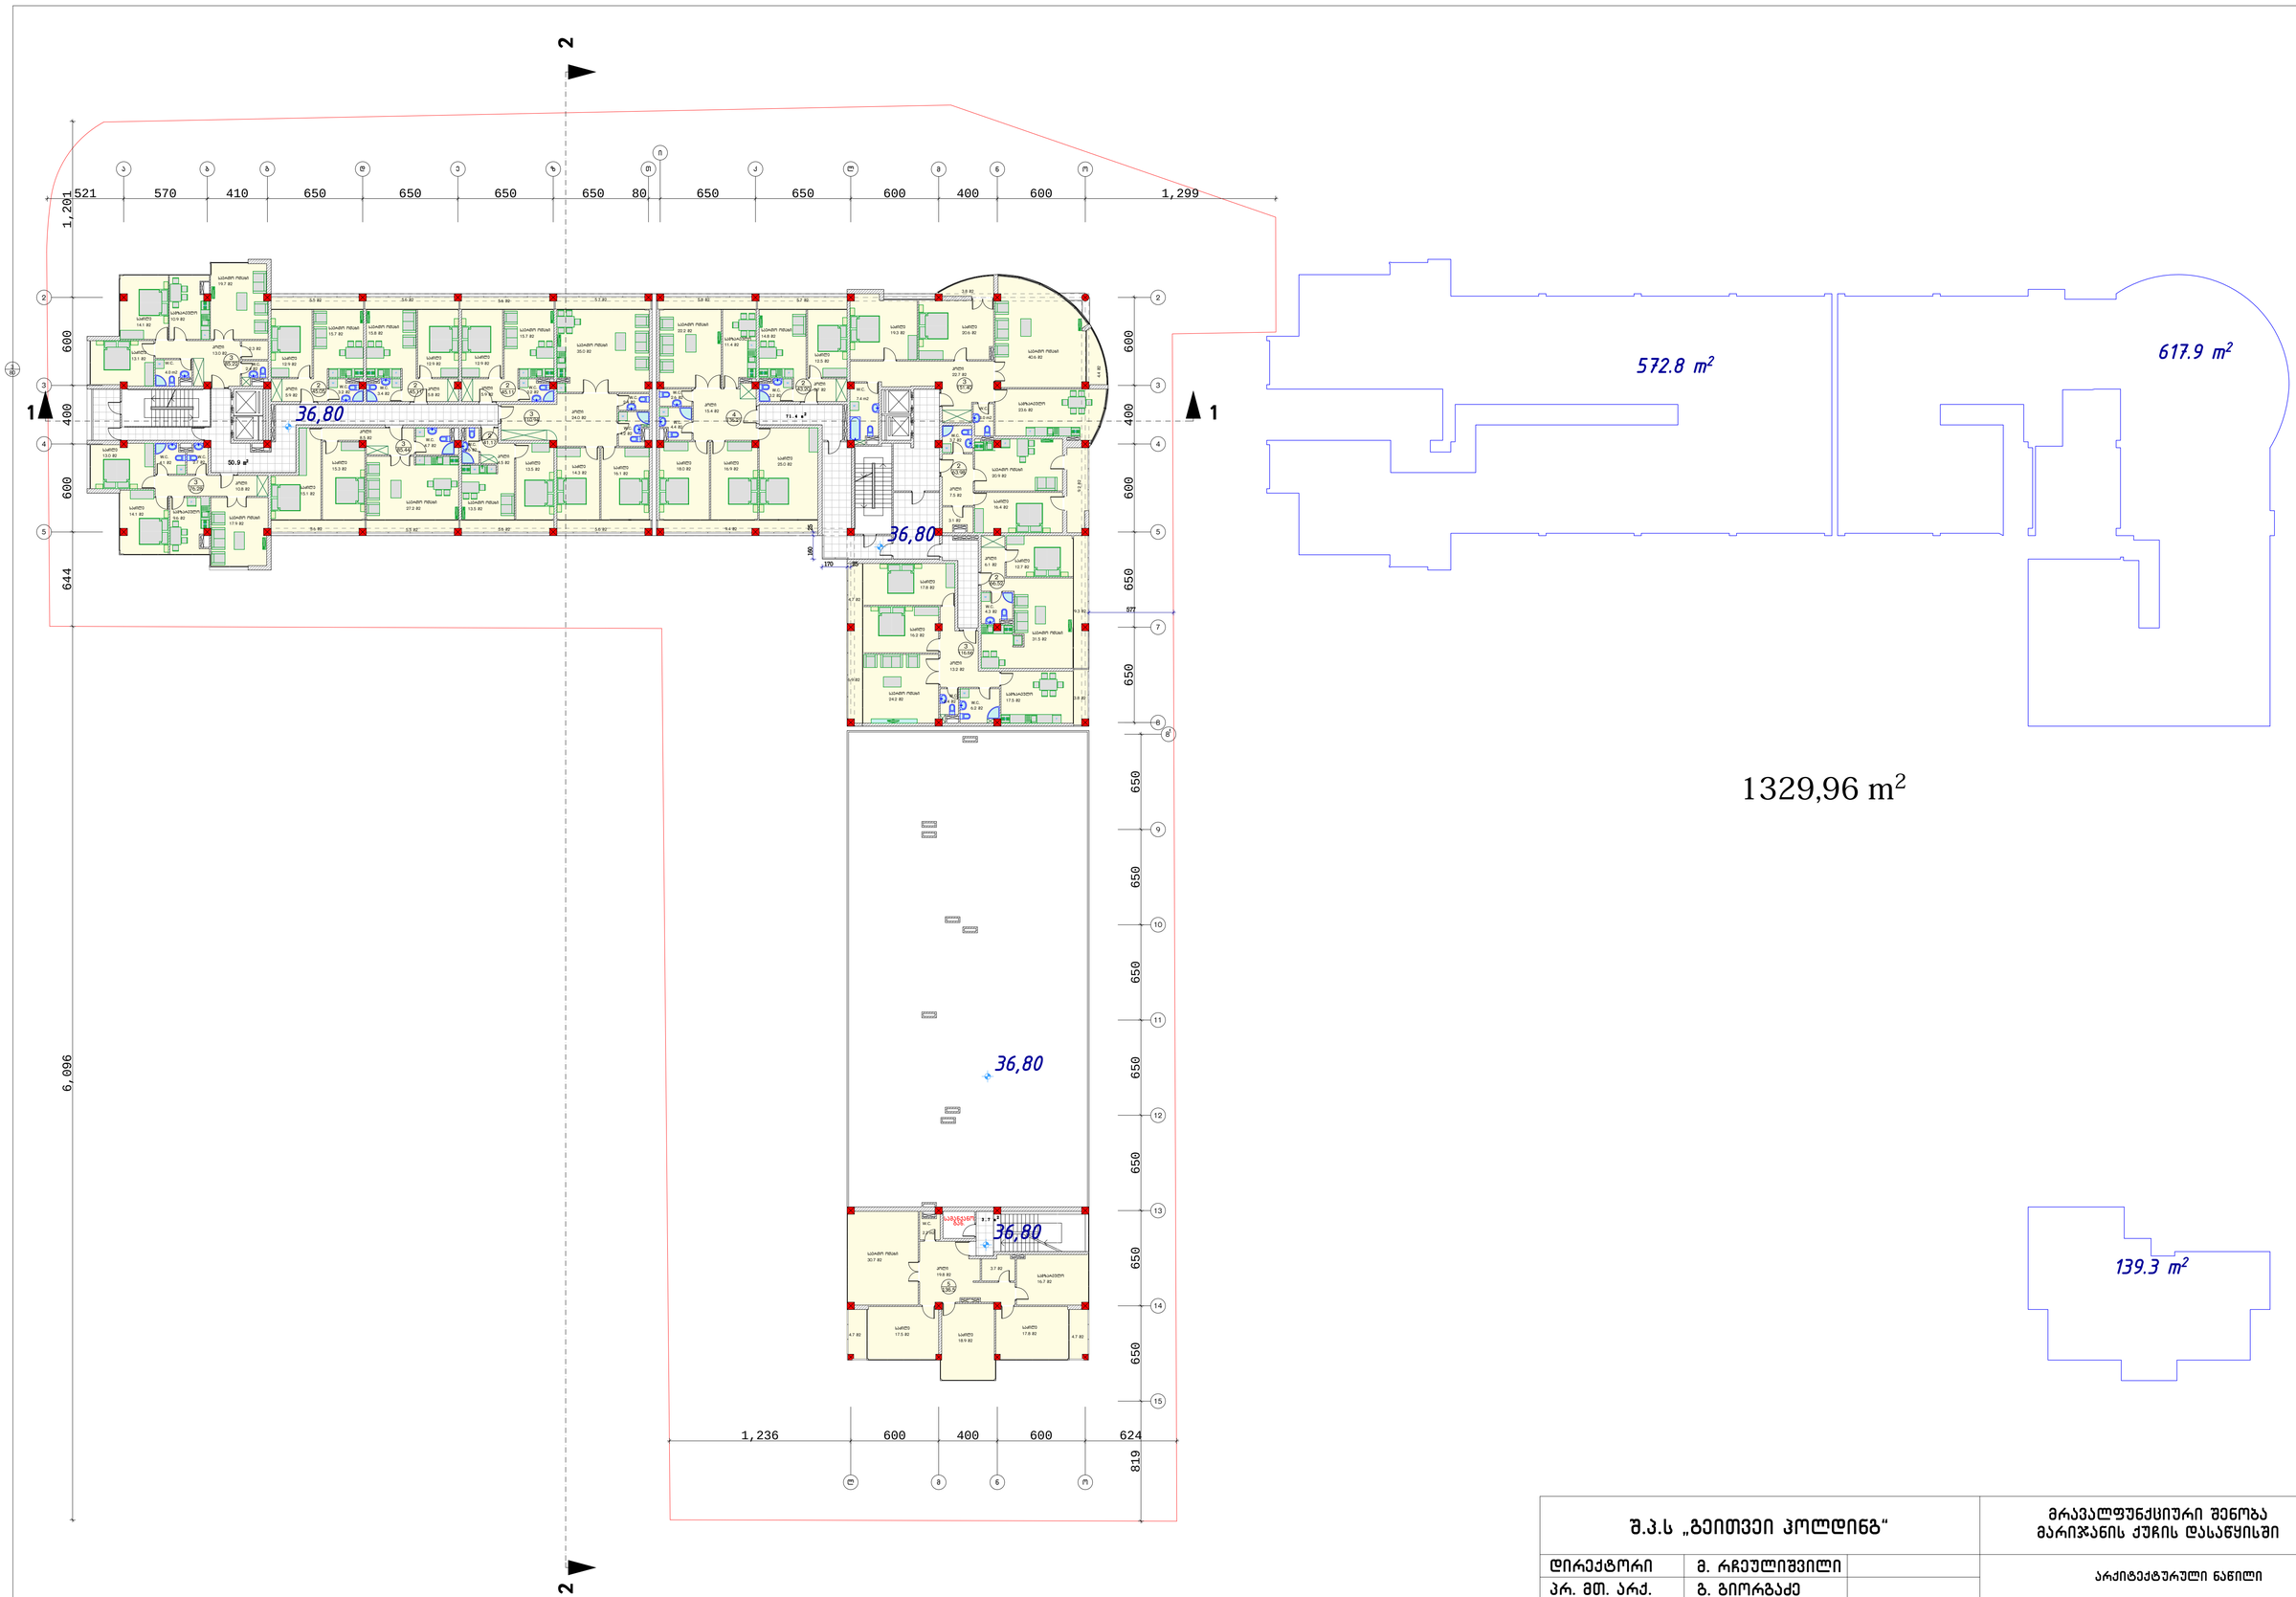
2
1
1
1,201
521
570
410
650
650
650
650
80
650
650
600
400
600
1,299
600
400
600
644
6,096
36,80
50.9 m²
36,80
36,80
572.8 m²
617.9 m²
650
650
650
650

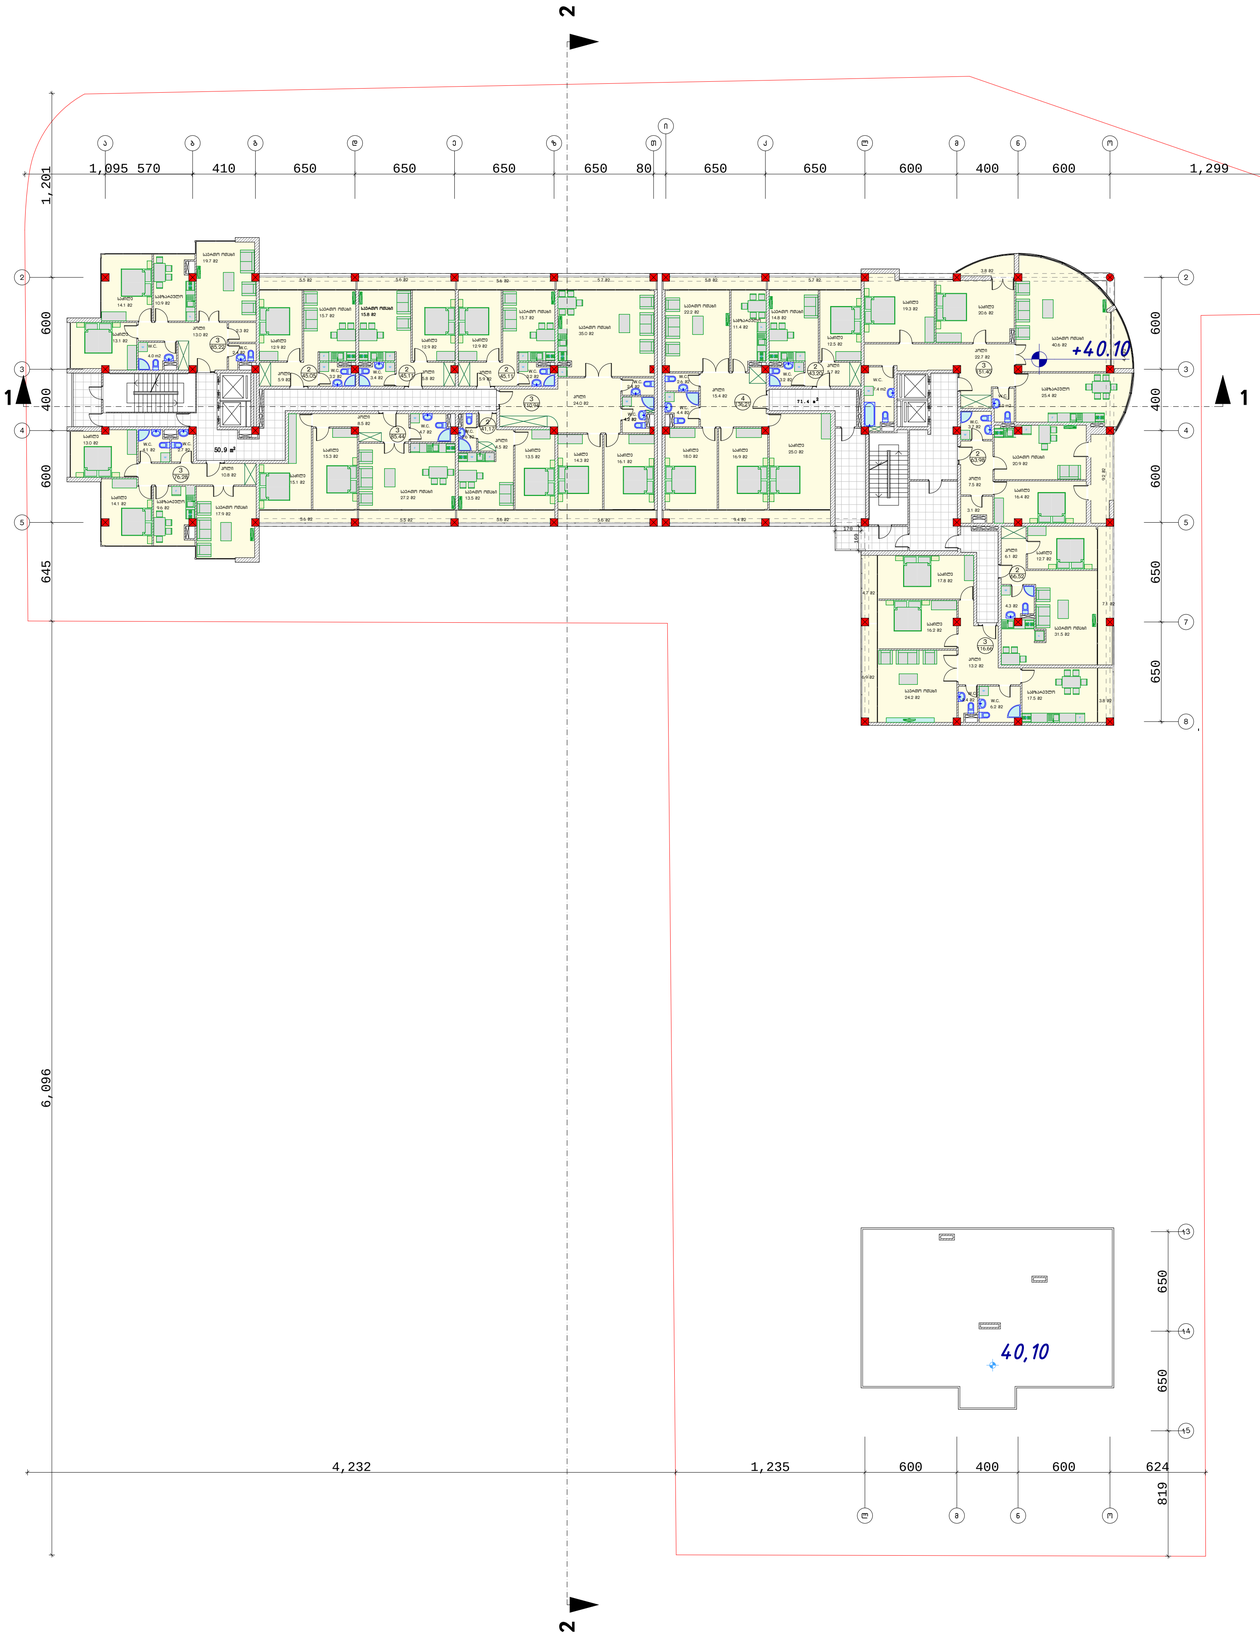

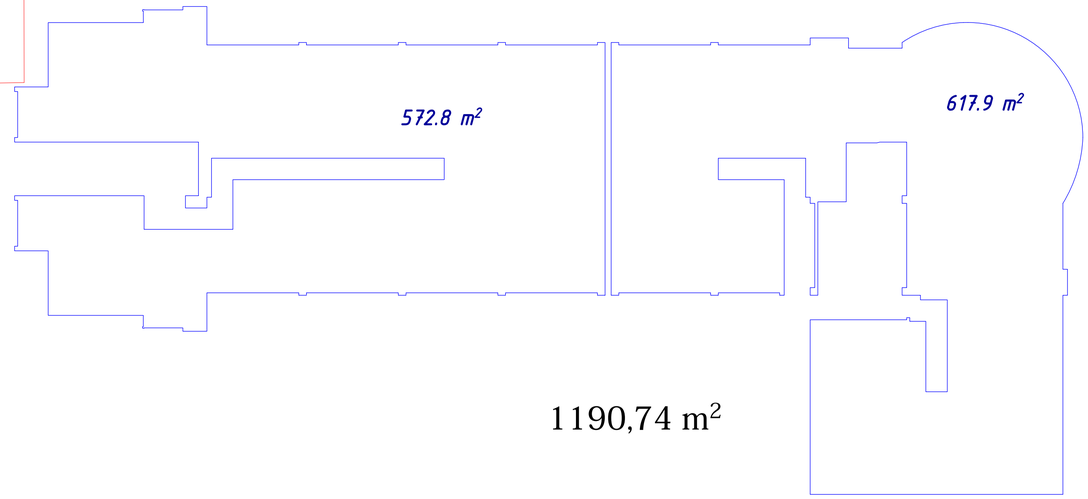

შ.პ.ს „გეითვეი ჰოლდინგ“			მრავალფუნქციური შენობა მარიჯანის ქუჩის დასაწყისში
დირექტორი	მ. რჩეულიშვილი		არქიტექტურული ნაწილი
პრ. მთ. არქ.	გ. გიორგაძე		
			XII სართულის გეგმა 40,10 ნიშნულზე — დაკვეთა. №
			ფურც. №
			მასშტაბი 1:200 — ინვ. № — ფურცლები. №

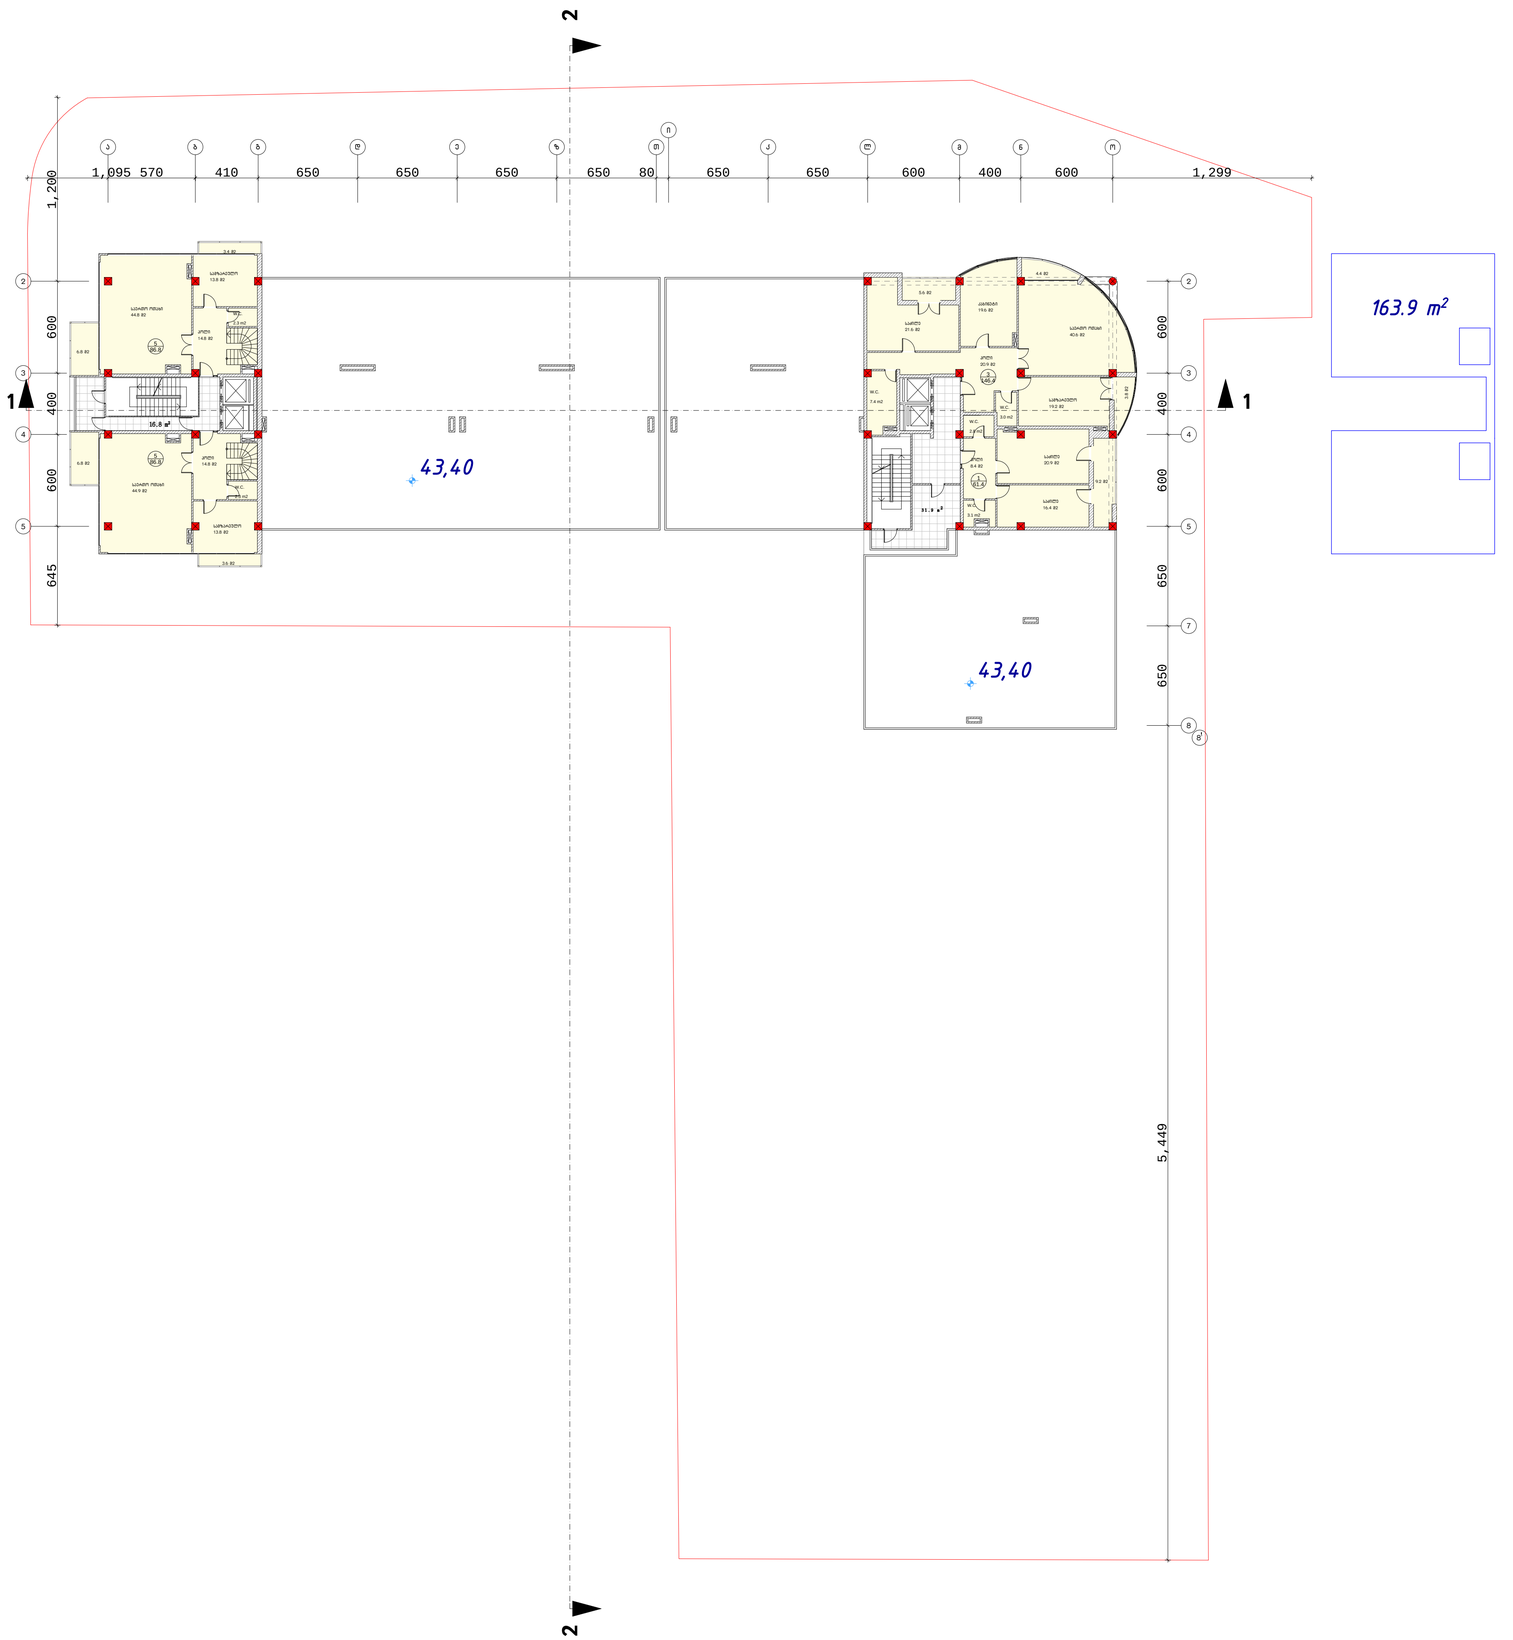

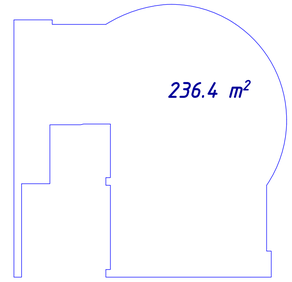

400,22 m²

შ.პ.ს „გეითვეი ჰოლდინგ“			მრავალფუნქციური შენობა მარიჯანის ქუჩის დასაწყისში	
დირექტორი	მ. რჩეულიშვილი		არქიტექტურული ნაწილი	
პრ. მთ. არქ.	გ. გიორგაძე			
			XIV სართულის გეგმა 43,40 ნიშნულზე	დაკვეთა. №
				ფურც. №
			მასშტაბი 1:200	ინვ. № ფურცლები. №

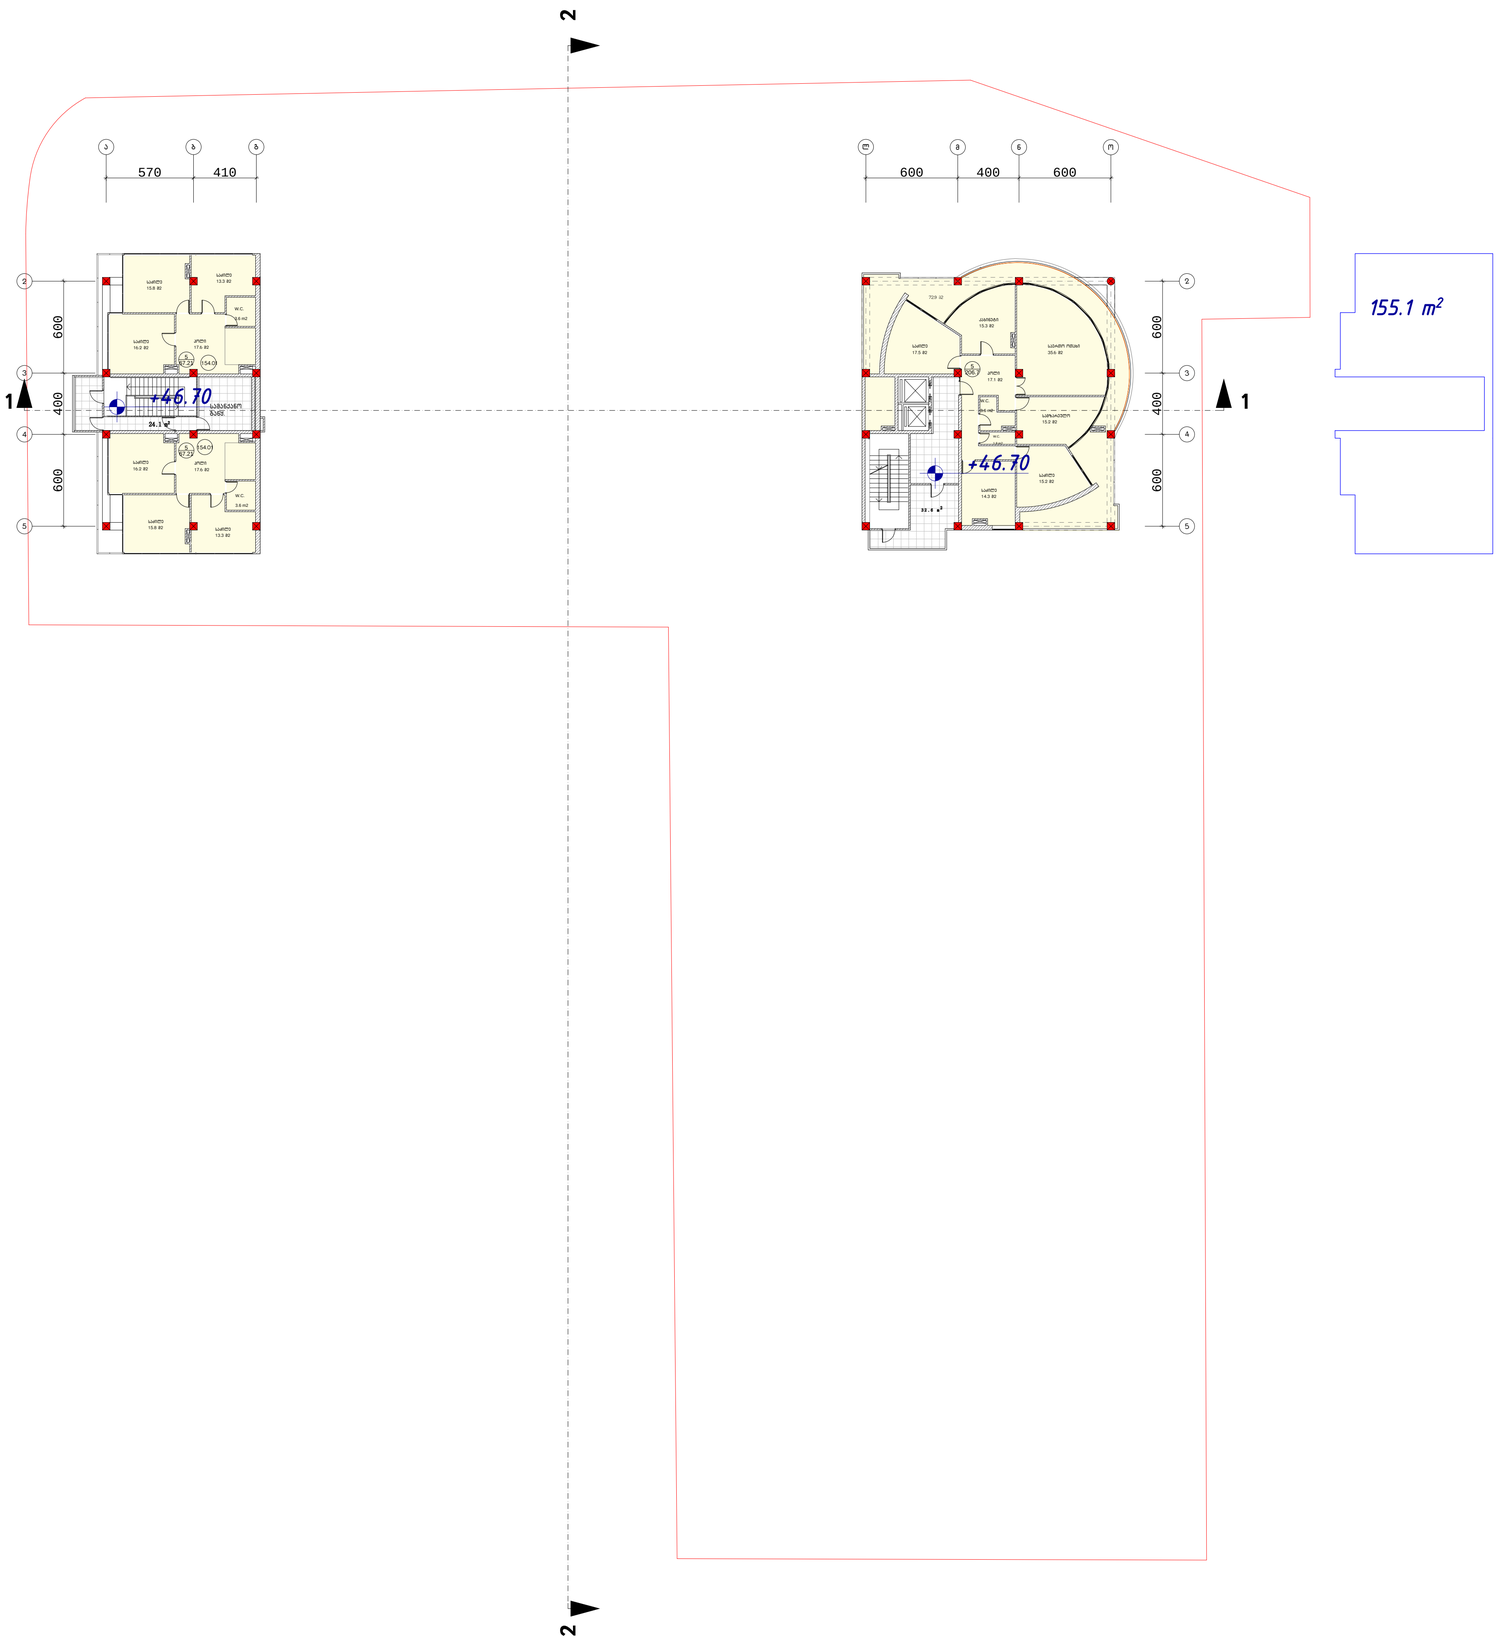

319,95 m²

შ.პ.ს „გეითვეი პოლდინგ“			მრავალფუნქციური შენობა მარიჯანის ქუჩის დასაწყისში	
დირექტორი	მ. რჩეულიშვილი		არქიტექტურული ნაწილი	
პრ. მთ. არქ.	გ. გიორგაძე			
			XV სართულის გეგმა 46,70 ნიშნულზე	დაკვეთა. №
				ფურც. №
			მასშტაბი 1:200	ინვ. № ფურცლები. №

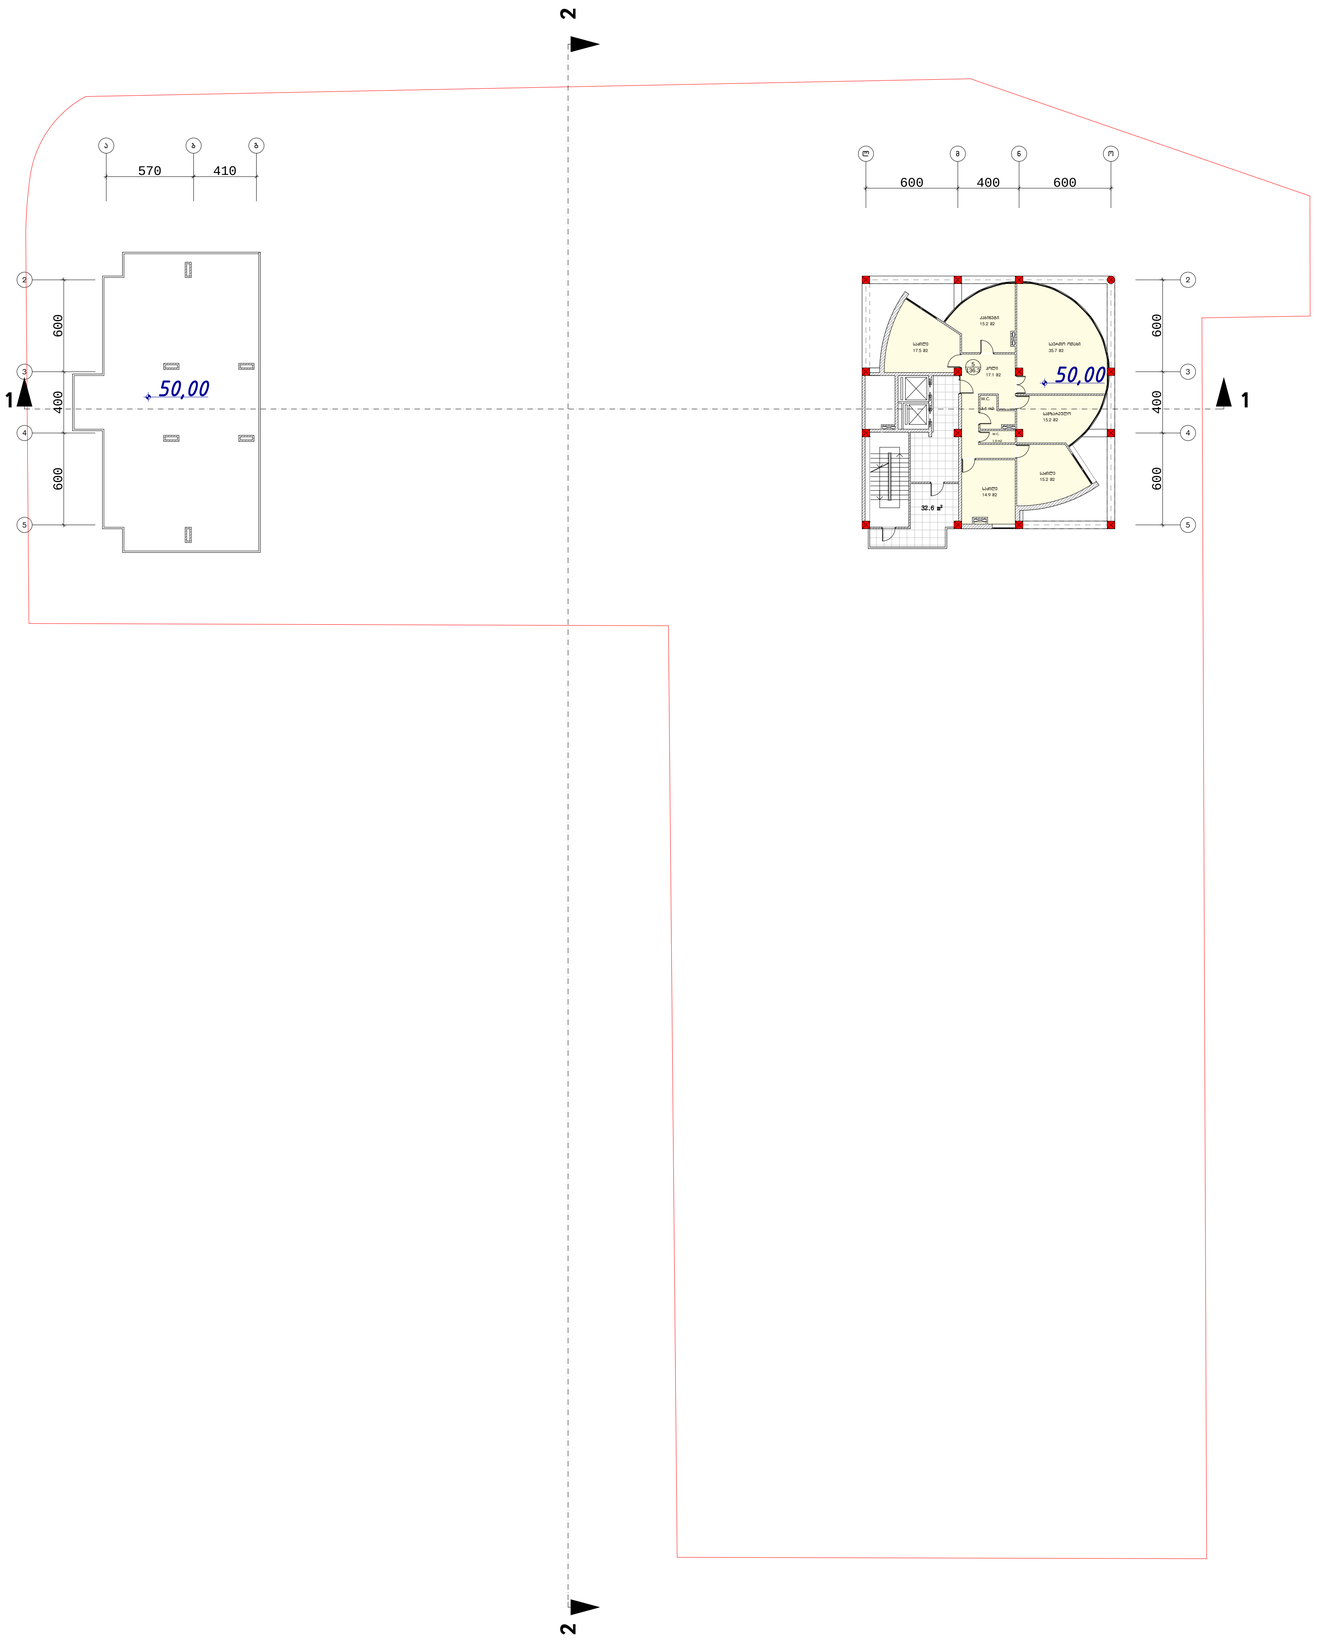

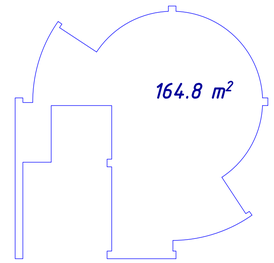

164,82 m²

შ.პ.ს „გეითვეი ჰოლდინგ“			მრავალფუნქციური შენობა მარივჯანის ქუჩის დასაწყისში	
დირექტორი	მ. რჩეულიშვილი		არქიტექტურული ნაწილი	
პრ. მთ. არქ.	გ. გიორგაძე			
			XVI სართულის გეგმა 50,00 ნიშნულზე	დაკვეთა. №
				ფურც. №
			მასშტაბი 1:200	ინვ. № ფურცლები. №

სახურავის გეგმა მ. 1:200

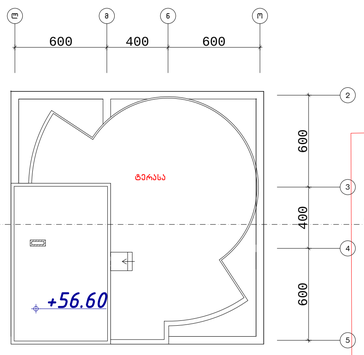

1

1

2

2

შ.პ.ს „გეითვეი ჰოლდინგ“			მრავალფუნქციური შენობა მარიჯანის ქუჩის დასაწყისში	
დირექტორი	მ. რჩეულიშვილი		არქიტექტურული ნაწილი	
პრ. მთ. არქ.	გ. გიორგაძე			
			კიბის გადახურვის ფილის გეგმა 56.60 ნიშნულზე	დაკვეთა. №
				ფურც. №
			მასშტაბი 1:200	ინვ. №	ფურცლები. №

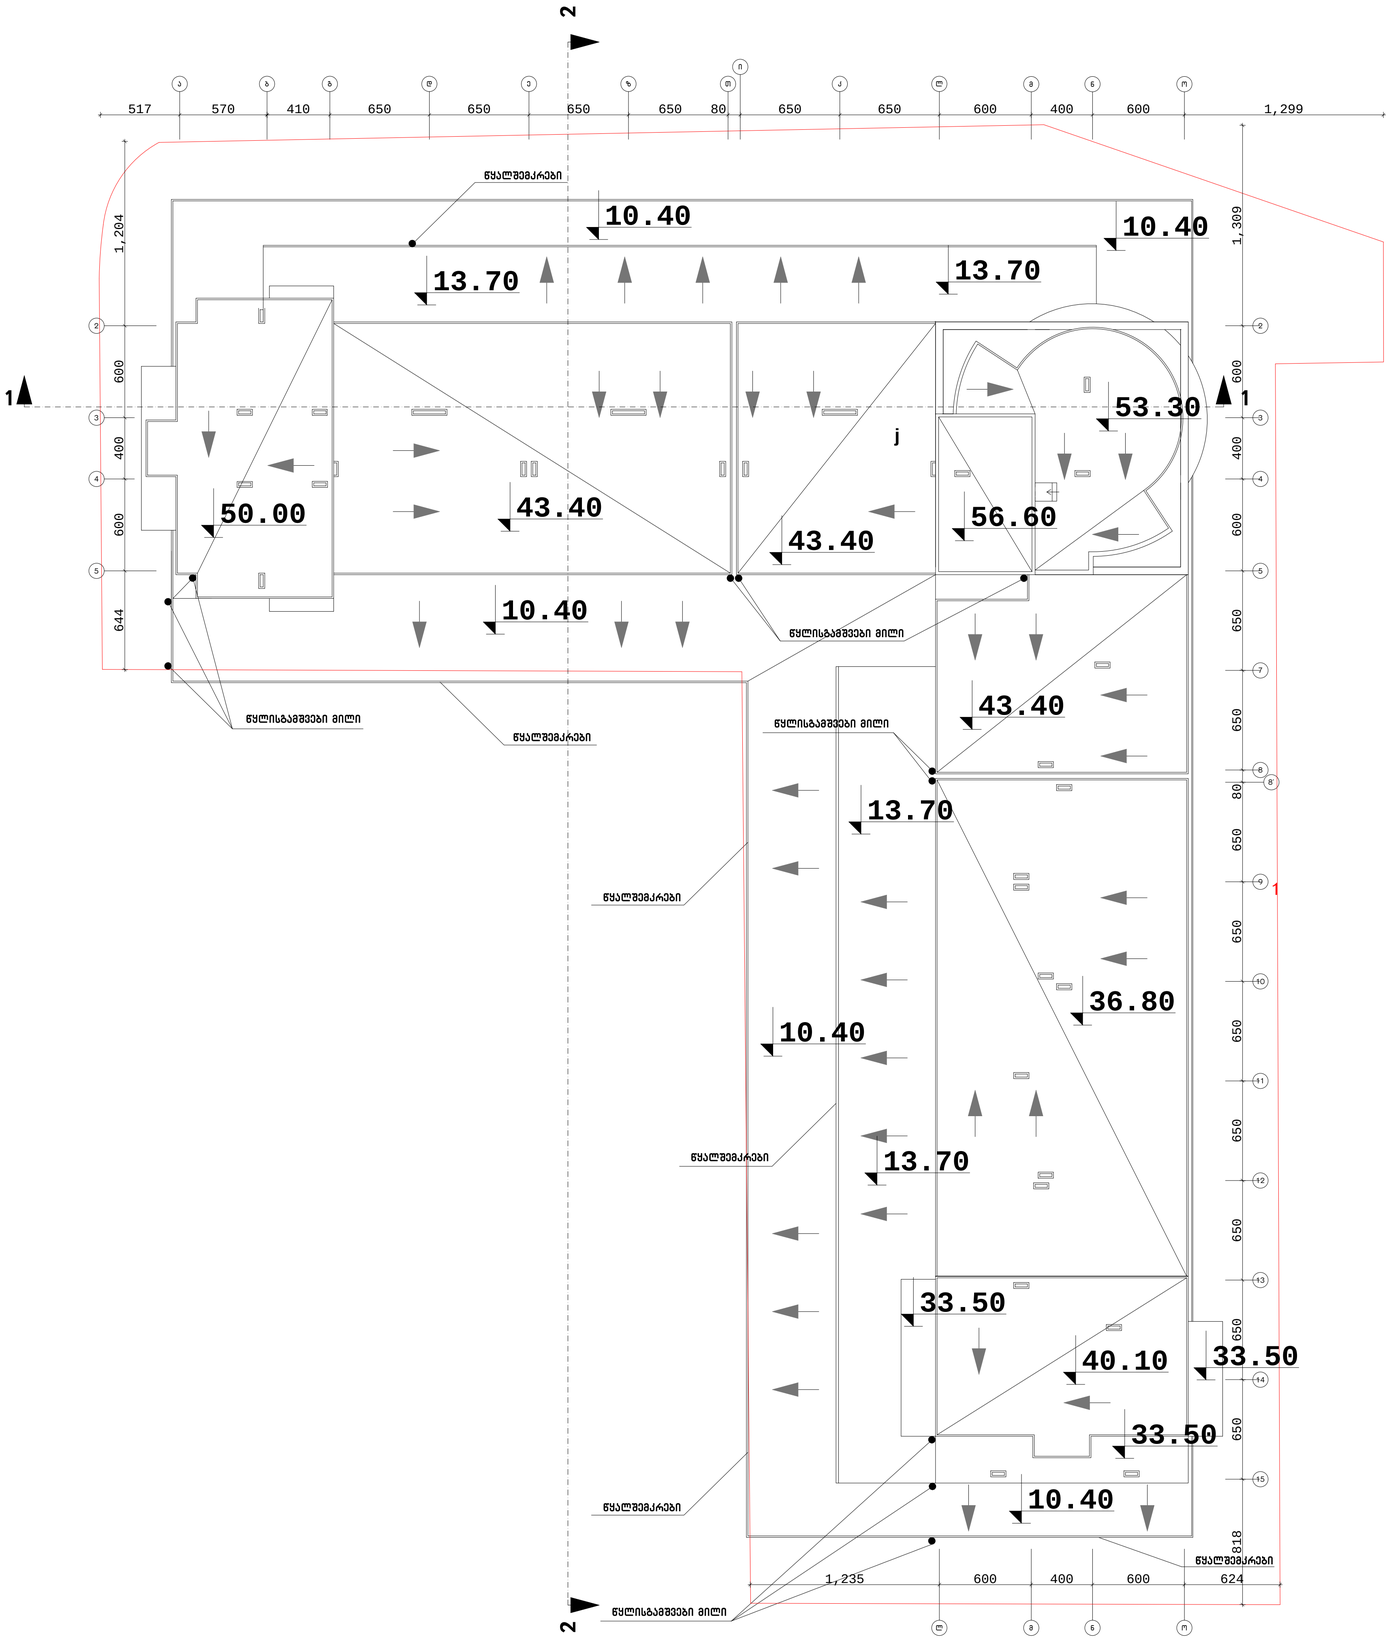

შ.პ.ს „გეითვეი პოლდინგ“			მრავალფუნქციური შენობა მარიჯანის ქუჩის დასაწყისში
დირექტორი	მ. რჩეულიშვილი		არქიტექტურული ნაწილი
პრ. მთ. არქ.	გ. გიორგაძე		
			სახურავის გეგმა — დაკვეთა. №
			ფურც. №
			მასშტაბი 1:200 — ინვ. № — ფურცლები. №