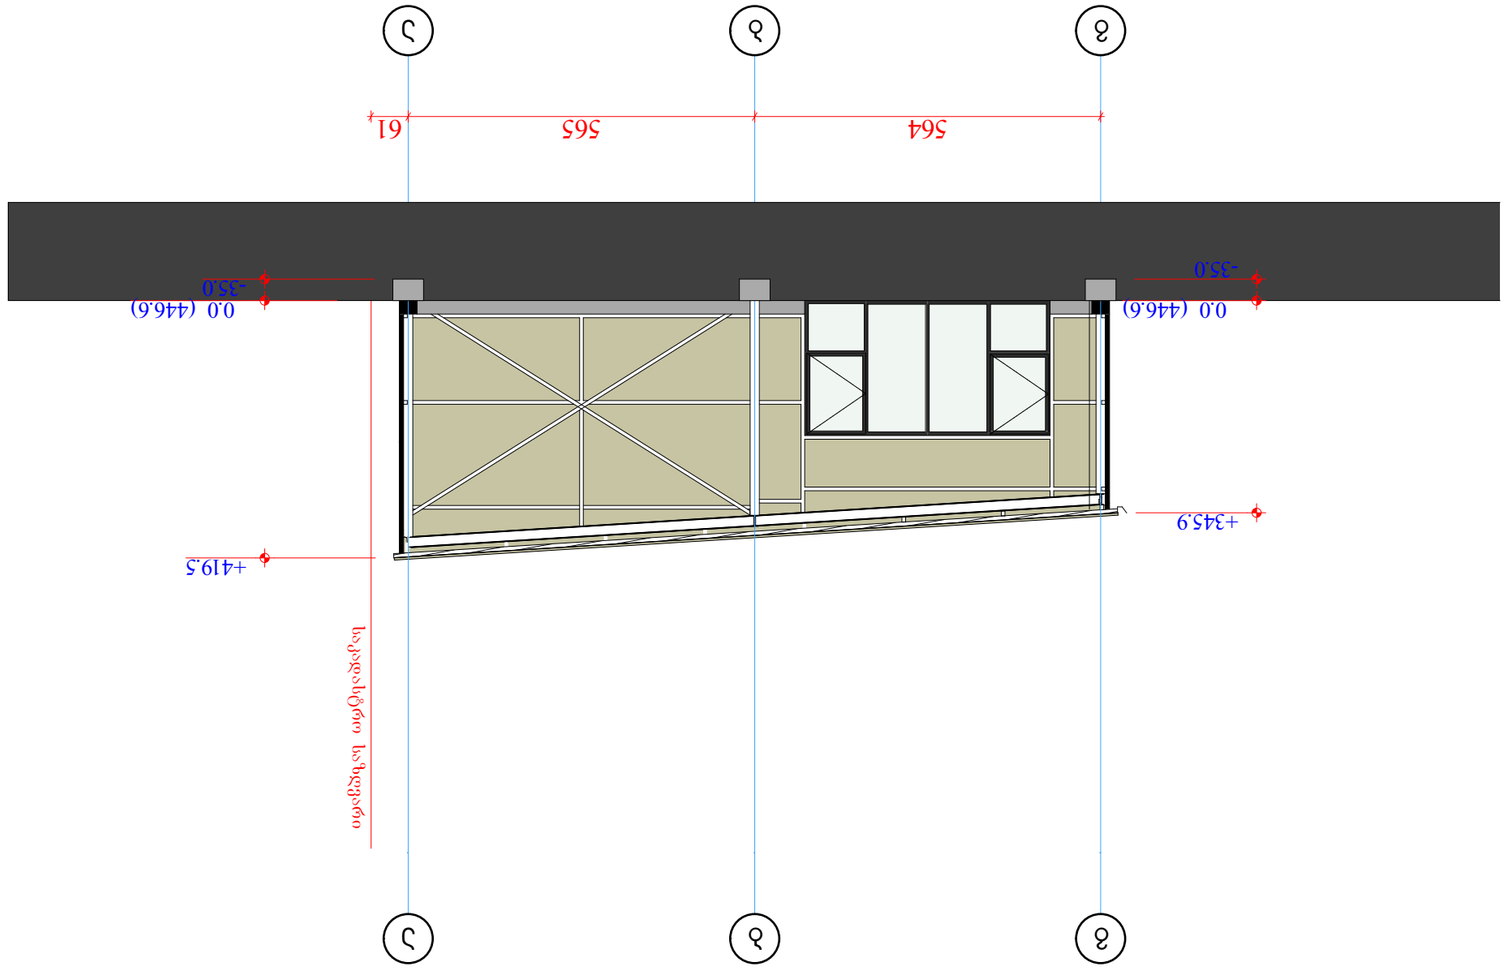

ASPublisherVersion 0.0.100.100

ტელ: 599 45 04 34 პ.ნ - 01011086867

ინდ.მეწარმე თორნიკე
ბენაშვილი

საკონტაქტო
ინფორმაცია

დამკვეთი

საკადასტრო კოდი

პროექტის სახელწოდება

ოფისი და მაღაზია

პირობითი აღნიშვნები

ნახაზის / მოცემულობის დასახელება

მასშტაბი

ფორმატი

თარიღი

სტადია პროექტის შეთანხმება

ფურცელი

პროექტის მდებარეობა / მისამართი 1:100

შპს

"Ti Ti si

"

ქალაქი თბილისი

,

ულიანოვის ქუჩა

#29

;

ქუჩა ლიბანი,

#

6

01.11.03.008.210

საპროექტო ორგანიზაცია

gg

bb

aa

564 565 61

საკადასტრო საზღვარი

-35.0

± 0.0 (446.6)

+345.9

-35.0

± 0.0 (446.6)

+419.5

მაღაზია
ჭრილი

1

-

3

ASPublisherVersion 0.0.100.100

ტელ: 599 45 04 34 პ.ნ - 01011086867

ინდ.მეწარმე თორნიკე
ბენაშვილი

საკონტაქტო
ინფორმაცია

დამკვეთი

საკადასტრო კოდი

პროექტის სახელწოდება

ოფისი და მაღაზია

პირობითი აღნიშვნები

ნახაზის / მოცემულობის დასახელება

მასშტაბი

ფორმატი

თარიღი

სტადია პროექტის შეთანხმება

ფურცელი

პროექტის მდებარეობა / მისამართი 1:100

შპს

"Ti Ti si

"

ქალაქი თბილისი

,

ულიანოვის ქუჩა

#29

;

ქუჩა ლიბანი,

#

6

01.11.03.008.210

საპროექტო ორგანიზაცია

44

33

22

11

587 600 600 388

საკადასტრო საზღვარი

-35.0

± 0.0 (446.6)

+363.3

-35.0

± 0.0 (446.6)

+363.1

მაღაზია
ჭრილი

1

-

1

ჭრილი 1-3

ჭრილი 1-2

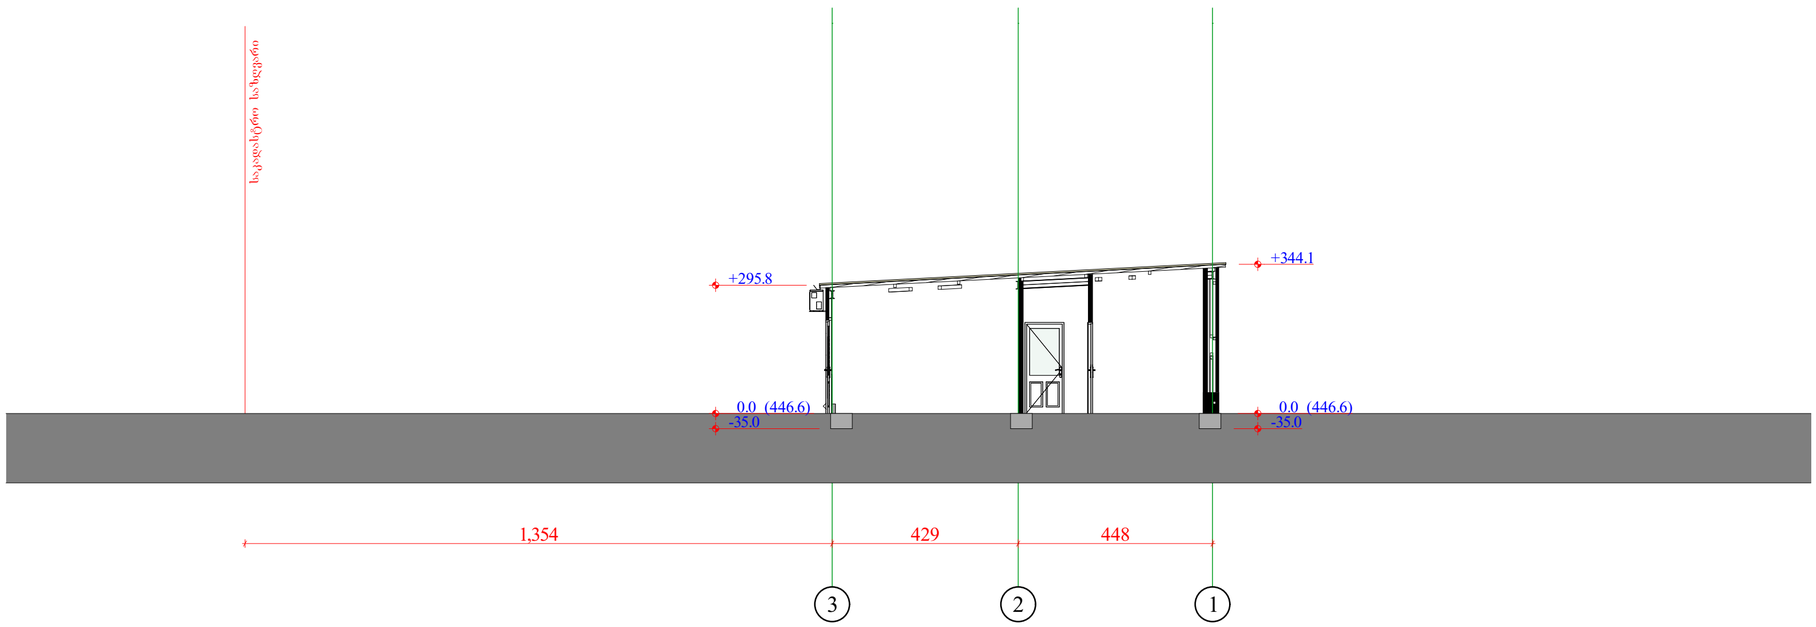

დამკვეთი

შპს "თი თი ს"

პროექტის მდებარეობა / მისამართი

კალაკი თბილისის, ულიანოვის ქუჩა №29; ქუჩა ლიზანი, №6

საკადასტრო კოდი	01.11.03.008.210

პროექტის სახელწოდება

ოფისი და მაღაზია

პირობითი აღნიშვნები

საკონსულტაციო ორგანიზაცია

ინჟ.მექანიკოსი თორნიკე ბანძაძილი

საკონტაქტო ინფორმაცია

ტელ: 599 45 04 34

ს.კ - 01011086867

ნახაზის / მოცულობის დასახელება

ოფისი
ჭრილები

მასშტაბი	1:100
ფურცელი	
ფორმატი	
თარიღი	
სტადია	პროექტის შეთანხმება