ჭრილი2-2



ფორმატი	დაკვეთა №	ფაილის სახელი
A-2		

პირობითი აღნიშვნები

საკადასტრო საზღვარი

კ2-ის საანგარიშო ჯროკი

პროექტის სახელწოდება

მრავალბინიანი საცხოვრებელი სახლი, ქალაქი თბილისი, სოფელი დიღომი საკადასტრო კოდით 01.72.14.036.519

	გვარი	ხელმოწერა
დირექტორი		
არქიტექტორი	კ.დგებუაძე	

მისამართი

ქალაქი თბილისი, სოფელი დიღომი საკადასტრო კოდით 01.72.14.036.519

მასშტაბი	1:100	ჭრილი 1-1
თარიღი	2019	

სტადია	ფურცელი	ფურცლები
პრ.	11	

დეტალი№2

ჭრილი1-1

წითელი ხაზი

რეგულირების ხაზი

წითელი ხაზი

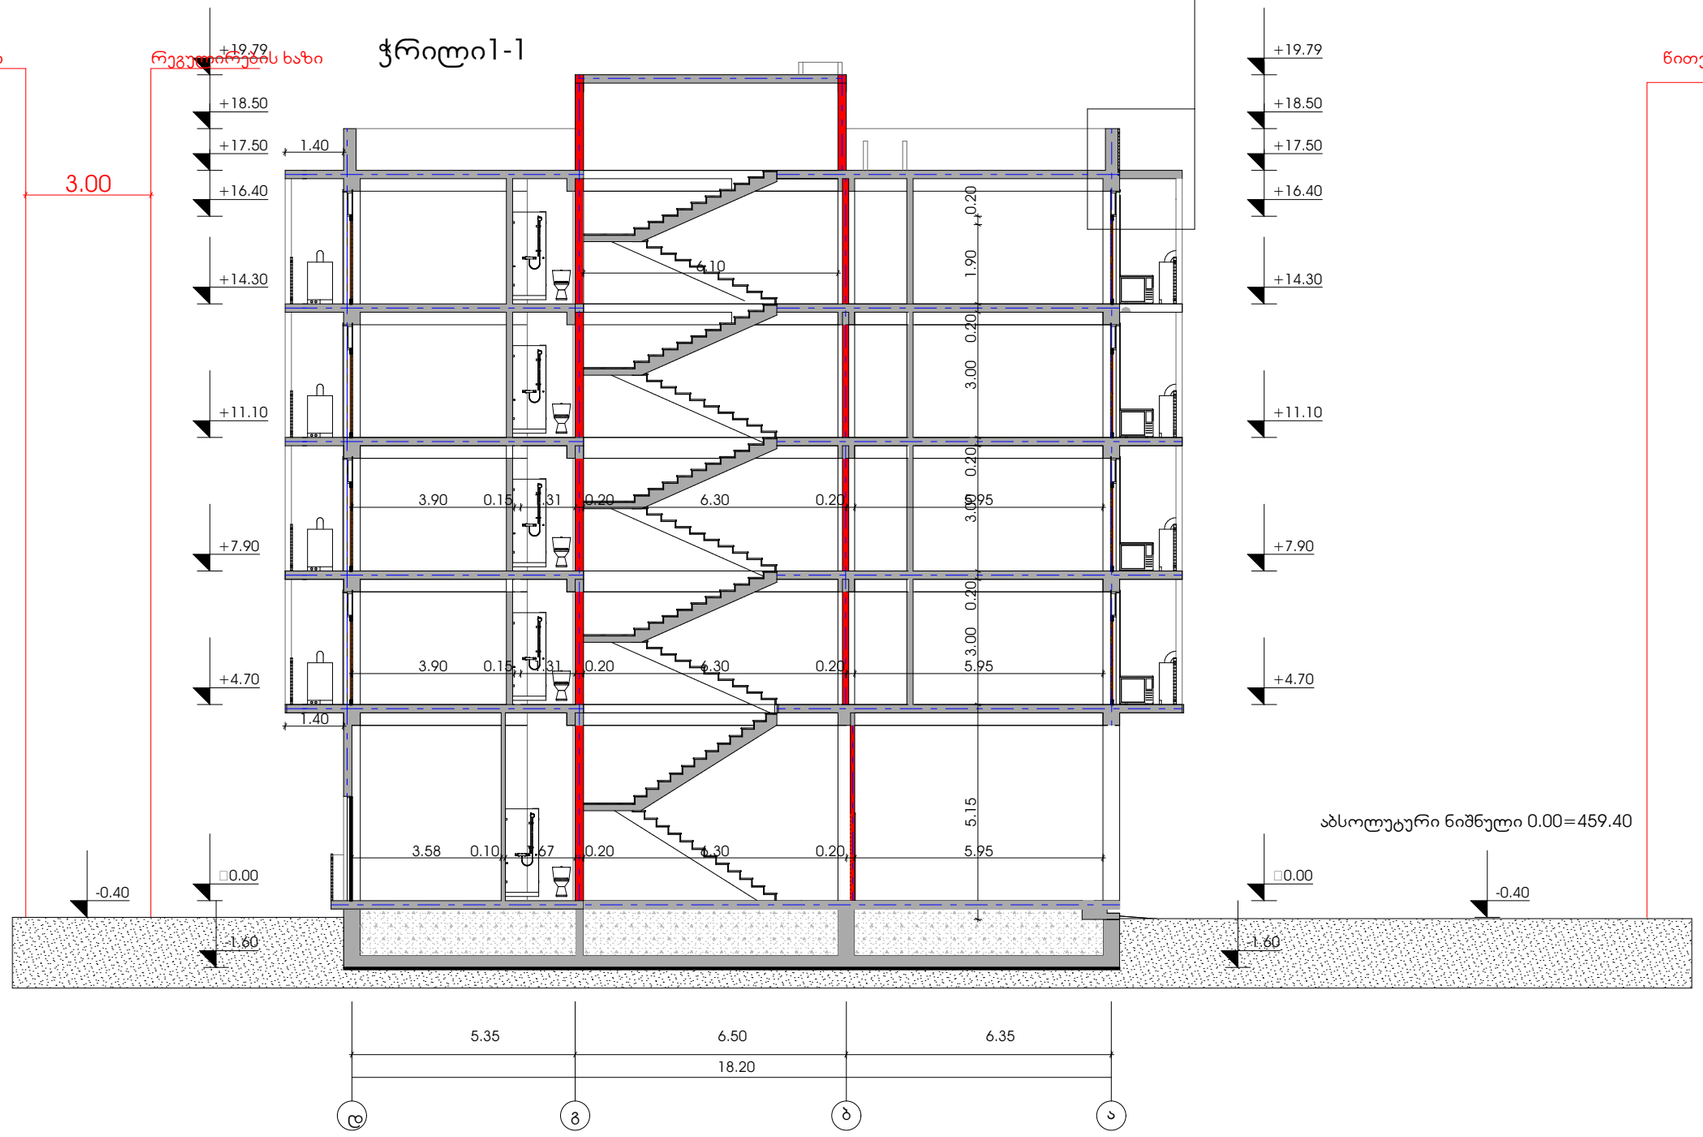

აბსოლუტური ნიშნული 0.00=459.40

ფორმატი	დაკვეთა №	ფაილის სახელი
A-2		

პირობითი აღნიშვნები

საკადასტრო საზღვარი

კ2-ის საანგარიშო ჯროკი

პროექტის სახელწოდება

მრავალბინიანი საცხოვრებელი სახლი, ქალაქი თბილისი, სოფელი დიღომი საკადასტრო კოდით 01.72.14.036.519

	გვარი	ხელმოწერა
დირექტორი		
არქიტექტორი	კ.დგებუაძე	

მისამართი

ქალაქი თბილისი, სოფელი დიღომი საკადასტრო კოდით 01.72.14.036.519

მასშტაბი	1:100	ჭრილი 2-2
თარიღი	2019	

სტადია	ფურცელი	ფურცლები
პრ.	12	

ჭრილი3-3

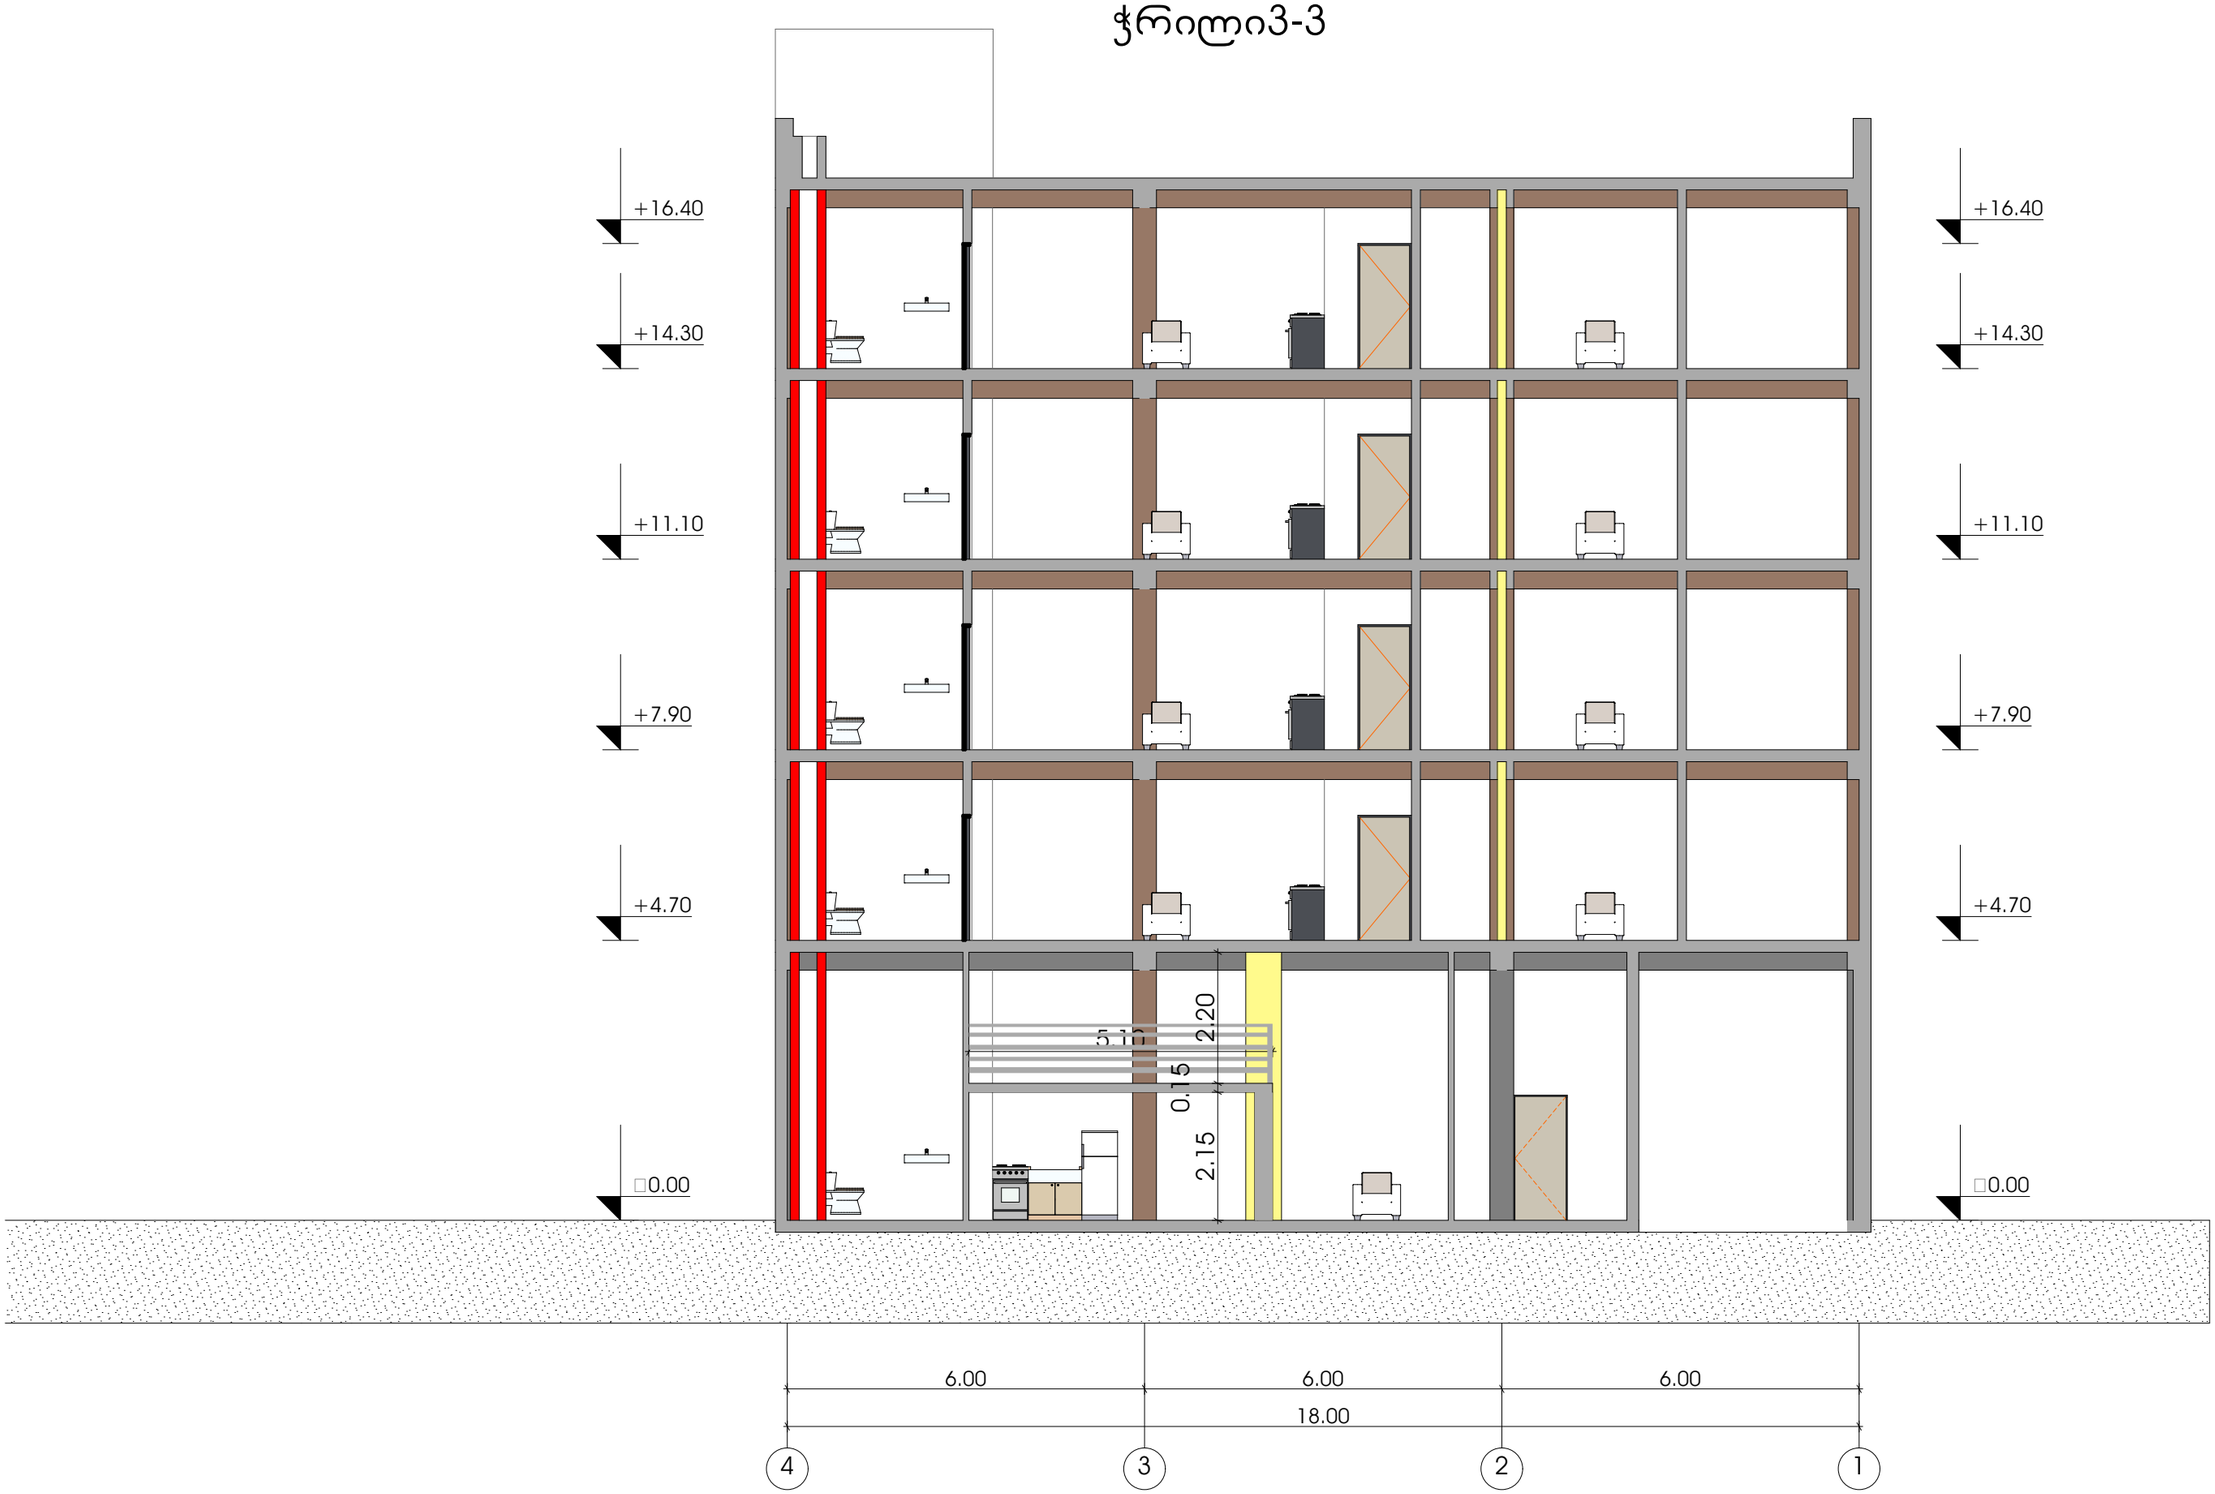
+16.40
+14.30
+11.10
+7.90
+4.70
±0.00
+16.40
+14.30
+11.10
+7.90
+4.70
±0.00
2.20
0.15
2.15
6.00
6.00
6.00
18.00
4
3
2
1