# ტოპოგრაფიული გეგმა

საძართველო

№
№

დიდმის სასწ. საცდელი მეურნეობა



სიტუაციური ნახაზი

მისამართი: ქალაქი თბილისი, დიდმის სასწავლო საცდელი მეურნეობა

ფართობი: 5612 კვ.მ. არასასოფლო-სამეურნეო საკ.კ 01.72.14.234.013

მოსარგებლე: შ.პ.ს. "ენ სი დი ვაშლიჯვარი"

| | | |
|---|---|---|
| განყოფილების უფროსი | | |
| მთავარი სპეციალისტი | | |

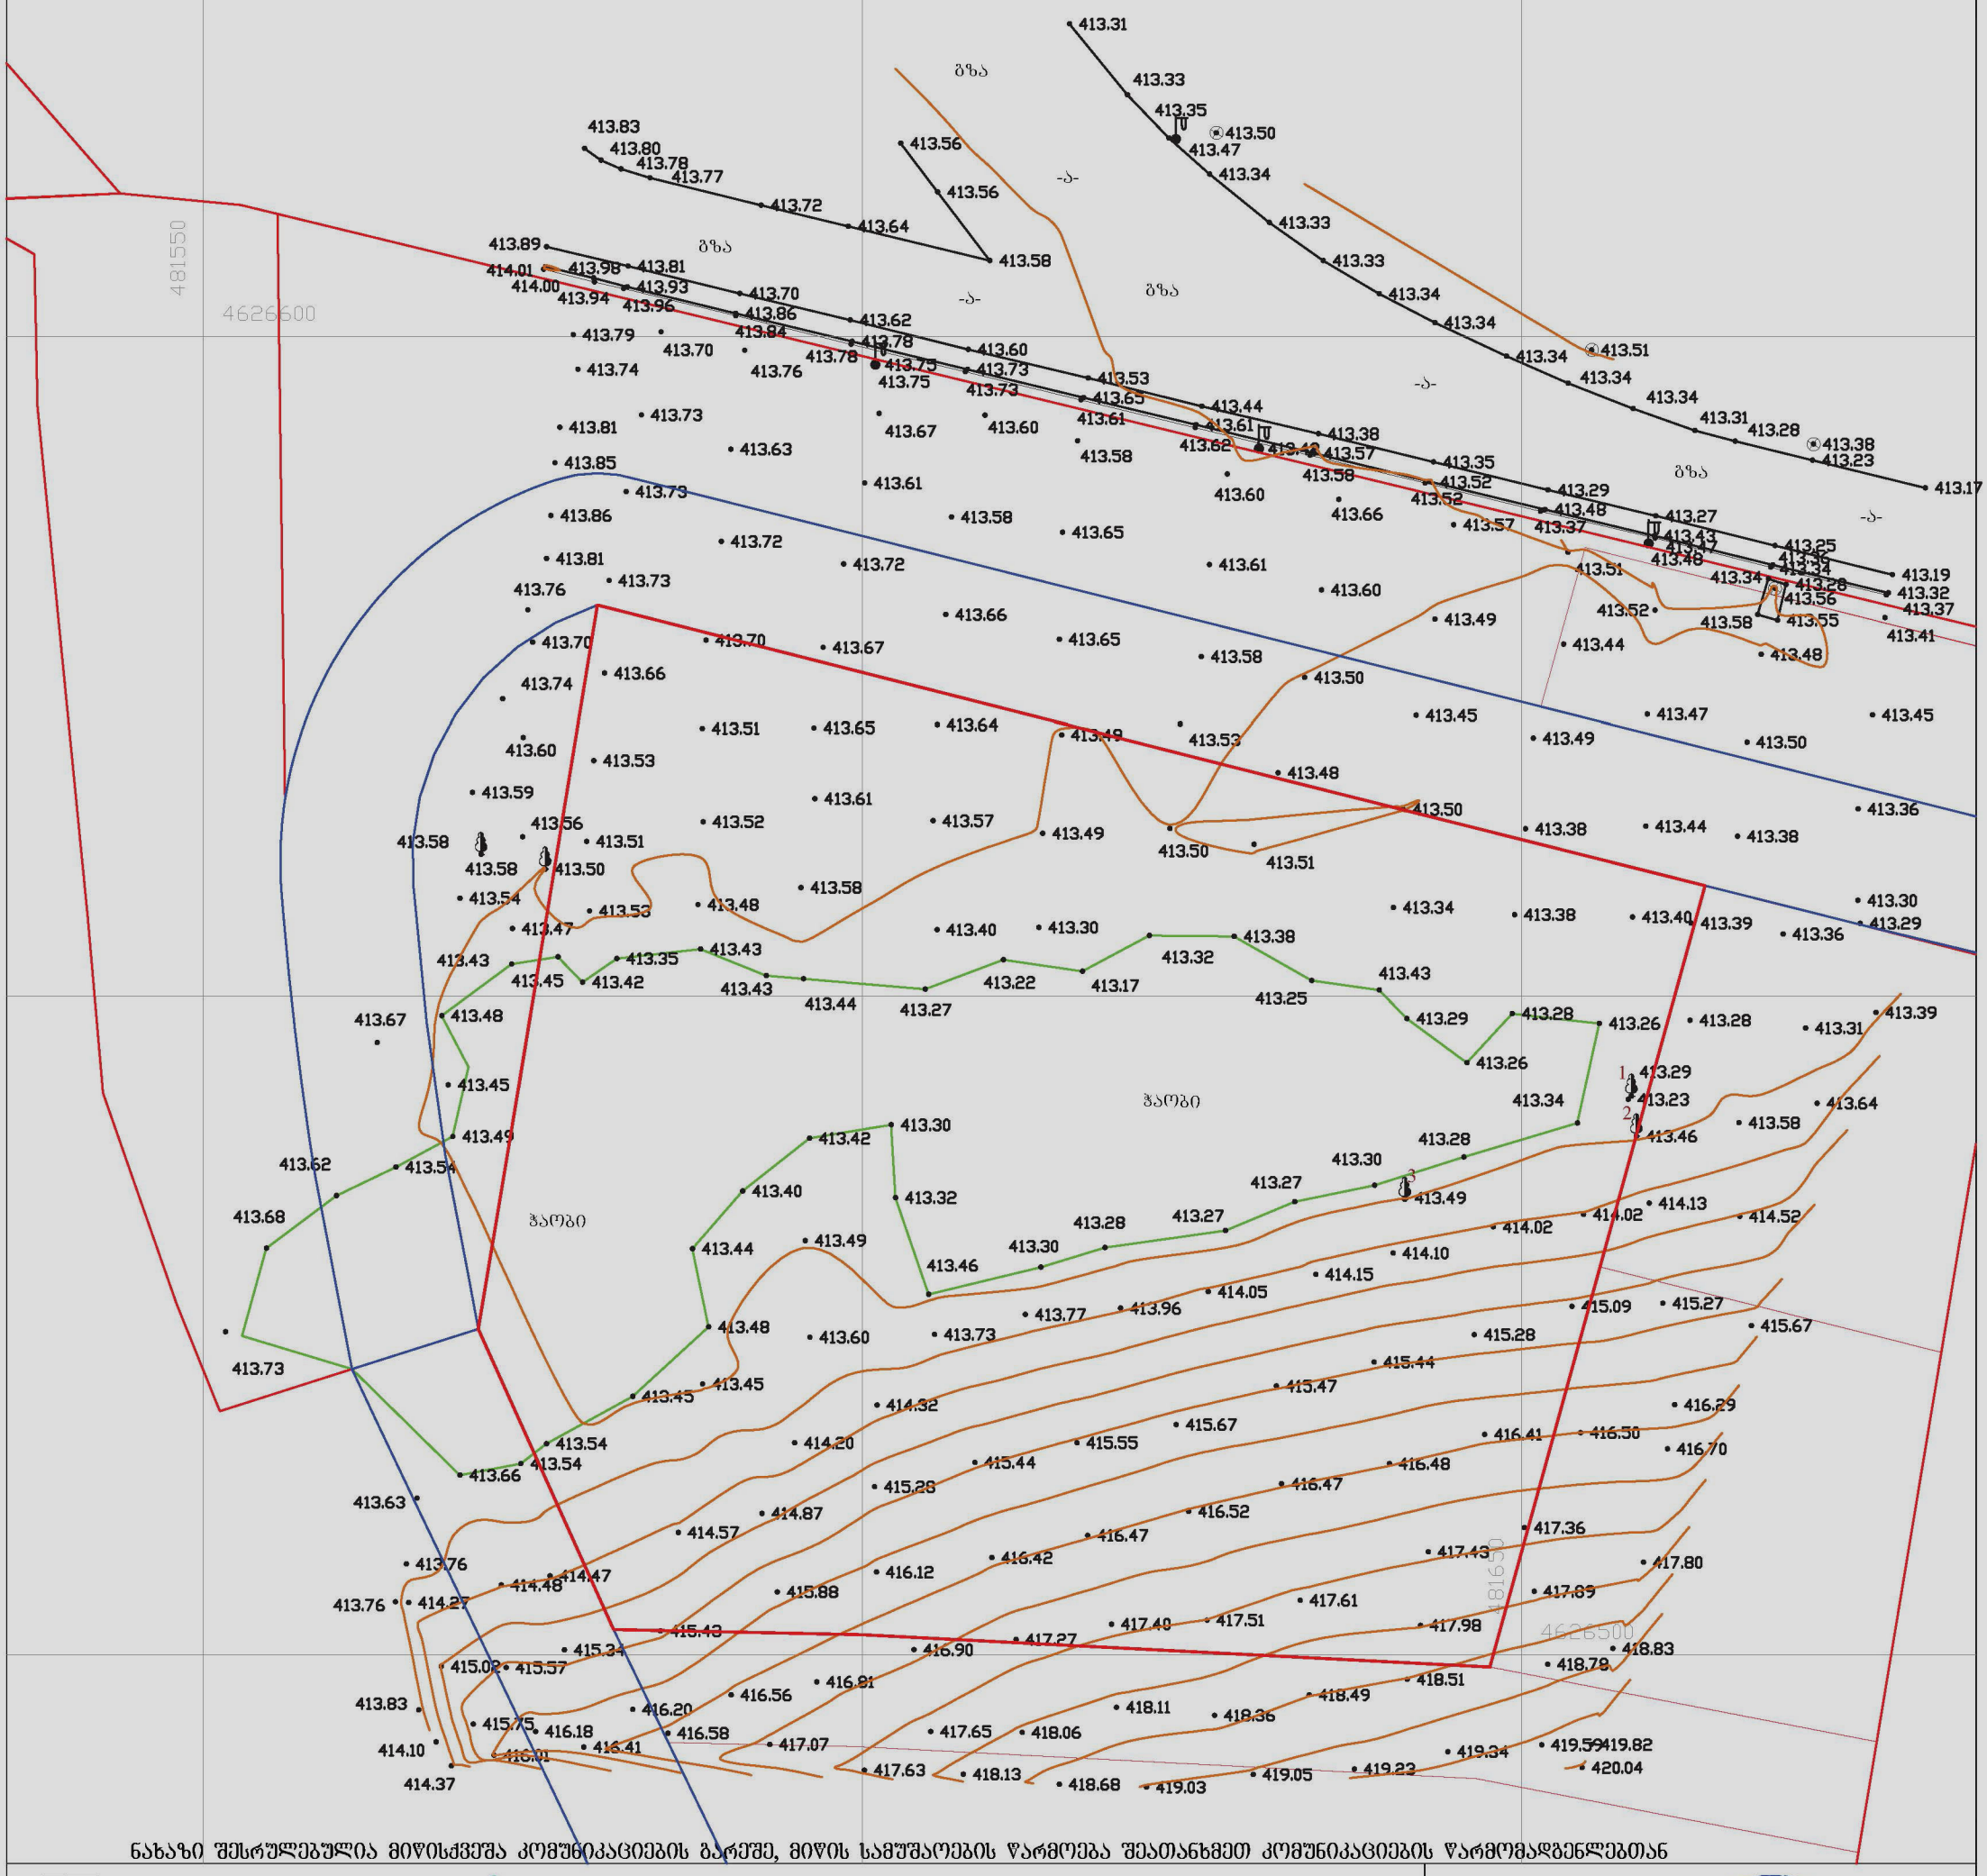


ნახაზი შესრულებულია მიწისქვეშა კომუნიკაციების გარეშე, მიწის სამუშაოების წარმოება შეათანხმეთ კომუნიკაციების წარმომადგენლებთან

## პირობითი აღნიშვნები

- შს — საცხ. სახლი
- ას — არასაცხ. სახლი
- ხის ღობე
- ღობე
- ქვის კედელი
- კედელი
- ელ. გადამცემი ხაზი
- სატრანსფორმატორო ჯიხური
- ხეები
- ფარდული
- მშენებარე შენობა
- ბენზოგასამართი
- ფლატე
- რეზერვ. რეზერვუარი
- გარე განათება
- სამეთვალყურეო ჭები
- UTM
- წყალგაყვანილობა
- კანალიზაცია
- სანიაღვრე
- კავშირგაბმულობა
- გაზი
- ელ. ქსელები
- გათბობა
- დრენაჟი
- ბუჩქი

| | | |
|---|---|---|
| შ.პ.ს. "ფარგო" | | |
| დირექტორი | | გ. ქოტაშვილი |
| შემსრულებელი | | გ. ქოტაშვილი |
| დამკვეთი | | შპს "ენ სი დი ვაშლიჯვარი" |
| მ. 1:500 | | 20.04.2023 |

FARGO LTD 406172573

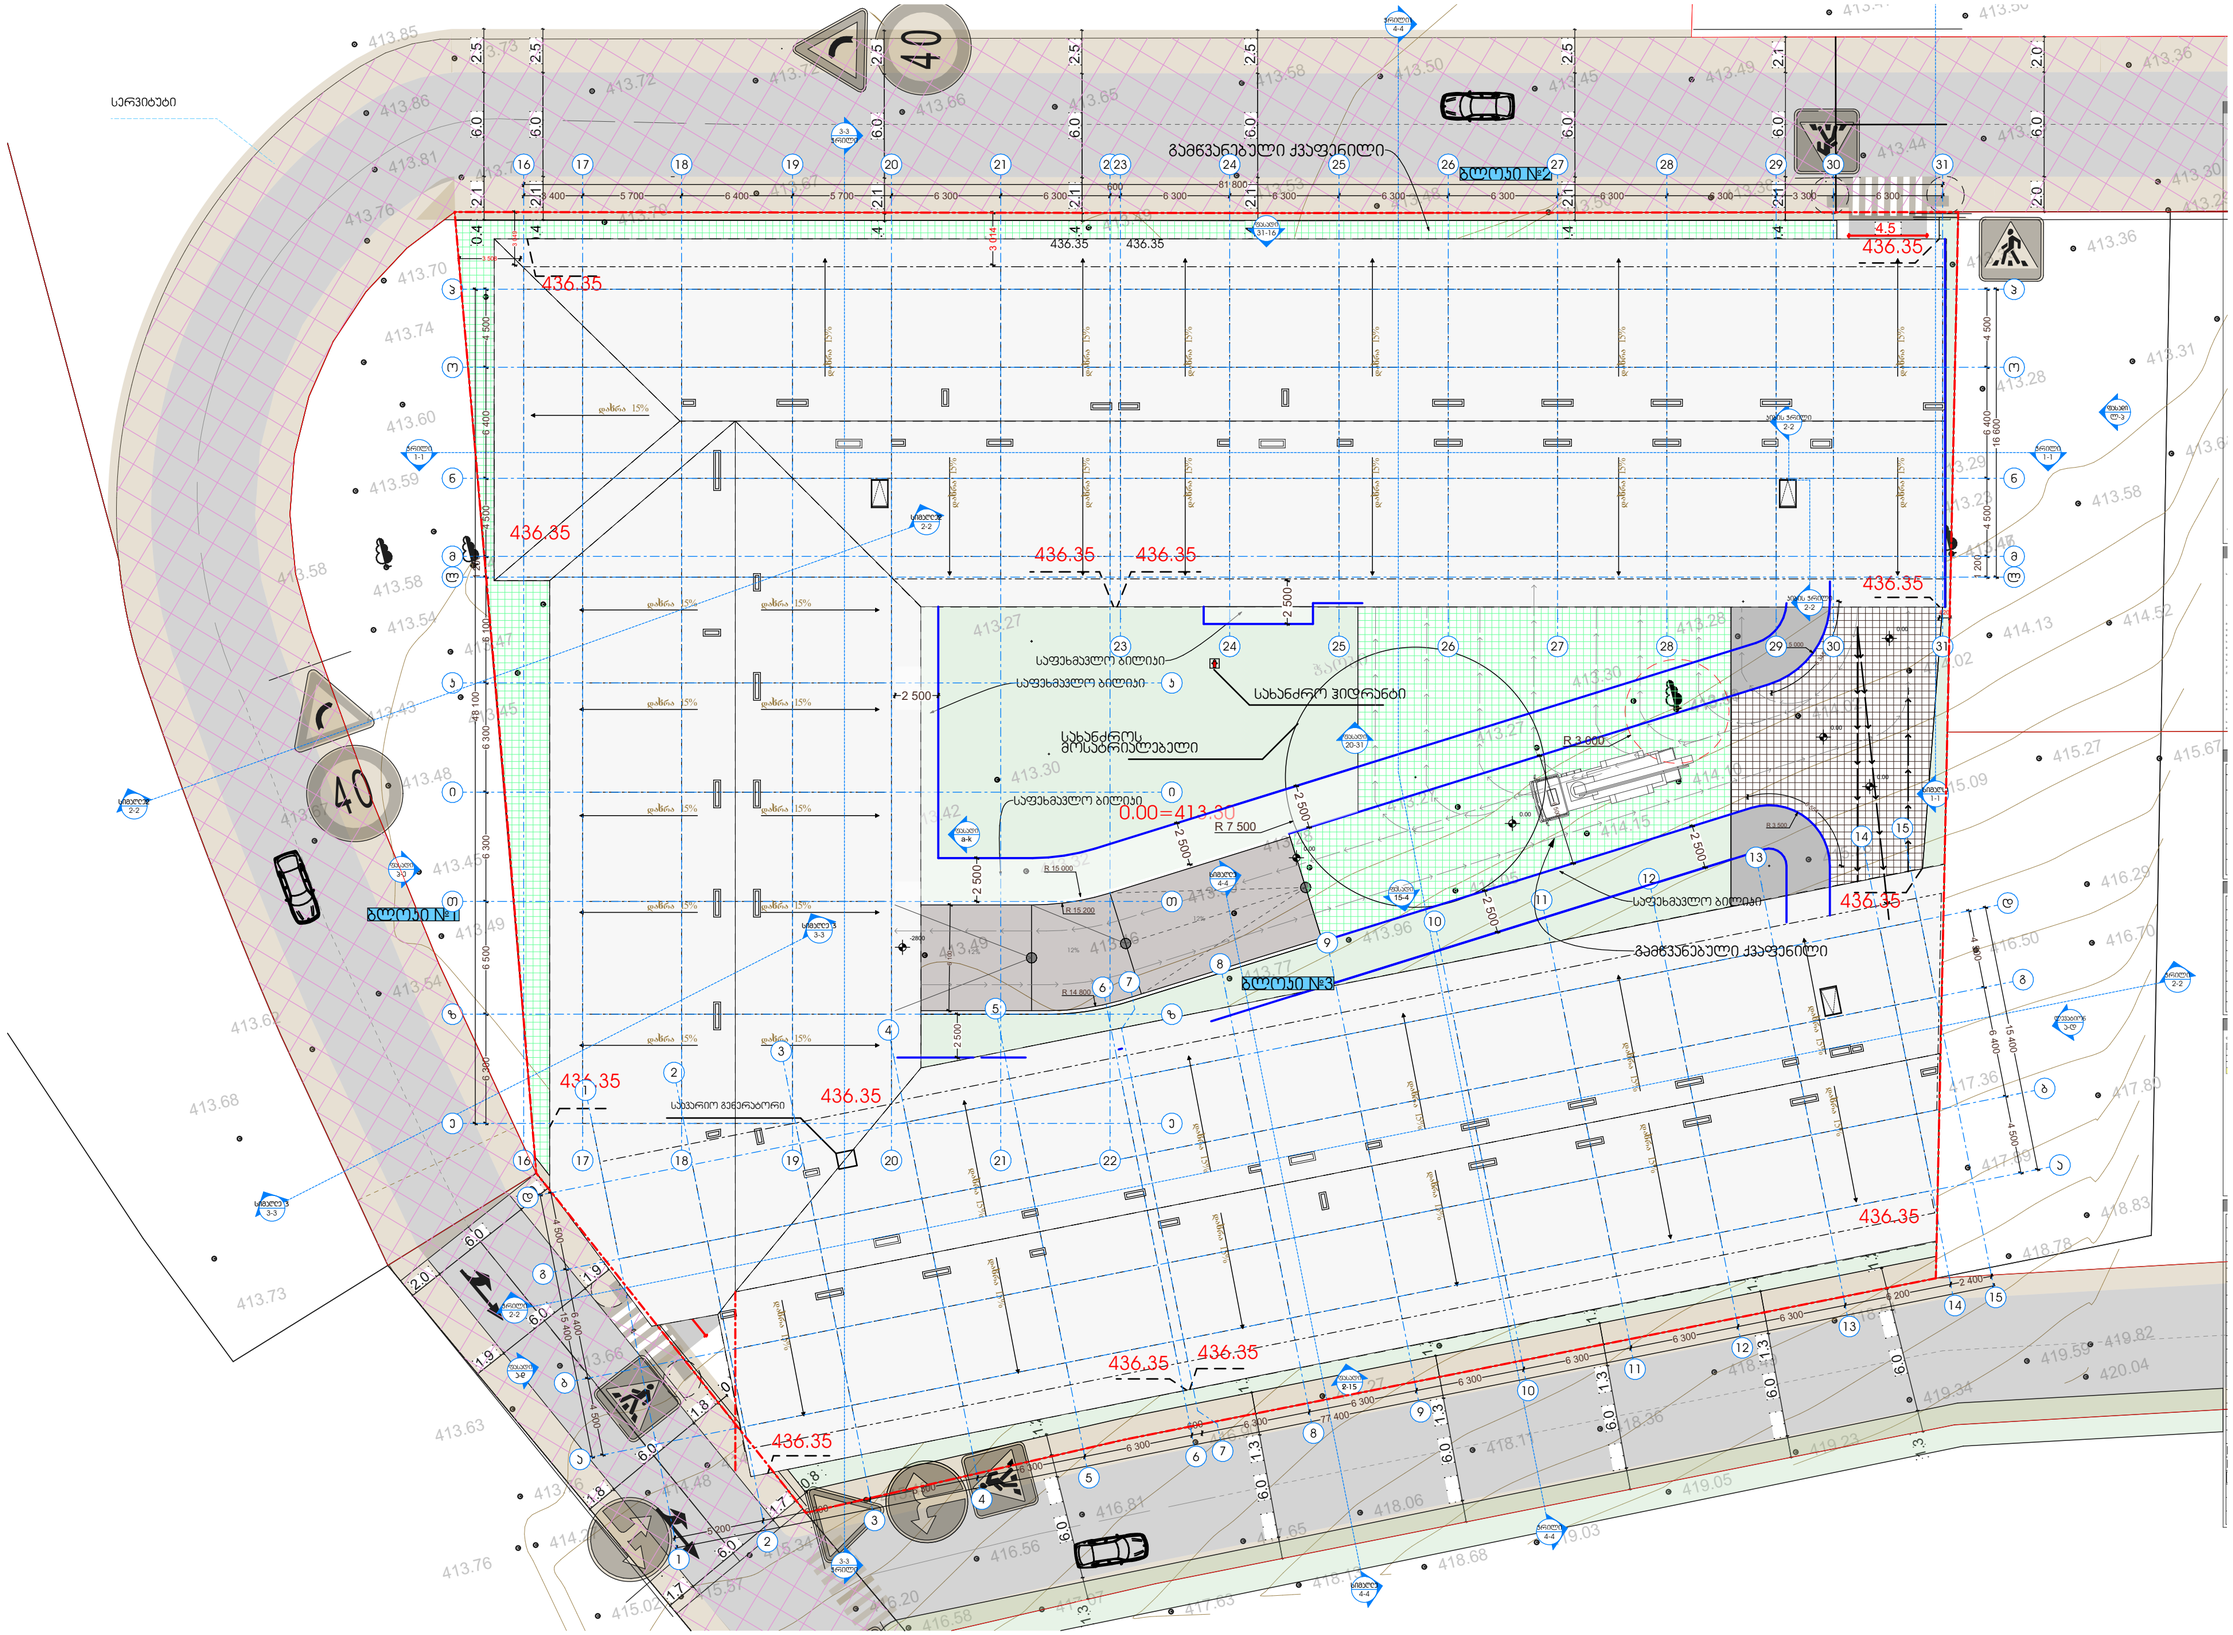
სერვიტუტი
გამწვანებული ქვაფენილი
გასასვლელი №2
გასასვლელი №1
გასასვლელი №3
საფეხმავლო ბილიკი
სახანძრო ჰიდრანტი
სახანძროს მოსაპარკირებელი
საავარიო გზისპირა
436.35
0.00=413.30
R 7.500
R 3.600
R 15.000
R 14.800
R 15.200
2 500
4 500
6 400
6 300
6 500
6 100
16 600
15 400
77 400
81 800
5 700
6 400
2 400
3 300
2 200
გადახრა 15%
40

New City Development
პირობითი აღნიშვნები:
საავტომობილო გზებისპირები
საბაზრო მიდგომა
ზედაპირული ჩამდინარე წყლების ჩაშვება
საბაზრო მისაერთებელი
ხელის საბარიერი
ხელით ეკვიპირება
საბაზრო განაპირა ხაზი
ხელით გადაადგილება
ელექტრო ეკვიპირება
ხანძარსაწინააღმდეგო ჰიდრანტი
ელექტრო ავტომობილების დასამუხტი სადგური
ელექტრო ავტომობილების ადგილები
ელექტრო მოტოციკლის მიუწვდომელი
ავტომობილი სიმაღლის ლიმიტით
ავტომობილის გამავალი
საავარიო გამავალი
საკარმიდამო გამავალი
ველოსიპედის გადმოსასვლელი
ხანძარსაწინააღმდეგო ჰიდრანტი
ხანძარსაწინააღმდეგო ავზი
ნიშნები საგანგებო ვითარებაში ოპერირების გამოცდების მიხედვით
თავშესაფრის ფარმირების ნიშანი
გასასვლელის ნიშანი-მარცხენით
გასასვლელის ავზნიშანი-ველი გასასვლელის ნიშანი
საავტომობილო გზის ღერძი
საკუთრების საზღვარი
საკუთრების ნაგებობის საკუთრების საზღვარი
გამწვანებული ქვაფენილი
გამწვანებული ტერიტორია
სერვიტუტი
მეზობელი ნაგებობის საკუთრების საზღვარი
სამშენებლო ნაგებობის ფარმირების პირობითი ხაზი
სამშენებლო ნაგებობის ფარმირების პირობითი ხაზი
ნაგებობის ფარმირების ხაზი
პირობითი აღნიშვნები:
თანამდებობა
დირექტორი
არქიტექტორი
არქიტექტორი
მშენ.არქიტექტორი
გვარი
ა.ზერეკიძე
დ.პაიძე
ი.ზამახიძე
ხელმოწერა
მისამართი
ქ.ბათუმი, დიღმის სახწავლო მეურნეობა
ს/კ 01.72.14.234.013
ნახაზის დასახელება
გენერალური გეგმა
მასშტაბი
1:250
თარიღი
2023
ფორმატი
A2
გვერდი
05