

შენიშვნა:

სახანძრო მანქანის გასასვლელის სიგანე აღემატება 3.5 მეტრს ხოლო სიმაღლე 4.5 მეტრს და აკმაყოფილებს მინიმალურ მოთხოვნებს.

New City Development

პირობითი აღნიშვნები:

პირობითი აღნიშვნები:

თანამდებობა	გვარი	ხელმოწერა
დირექტორი	ა.ზერეკიძე	
არქიტექტორი	დ.პაპიძე	
არქიტექტორი	ი.ზამბახიძე	
მცმრ.არქიტექტორი		

მისამართი: ქ.თბილისი, დიღმის სასწავლო მეურნეობა

ს/კ 01.72.14.234.013

ნახაზის დასახელება: ფასადი 31-16 ღერძებში

მასშტაბი	1:200	ფორმატი
თარიღი	2023	A2
		გვერდი
		40

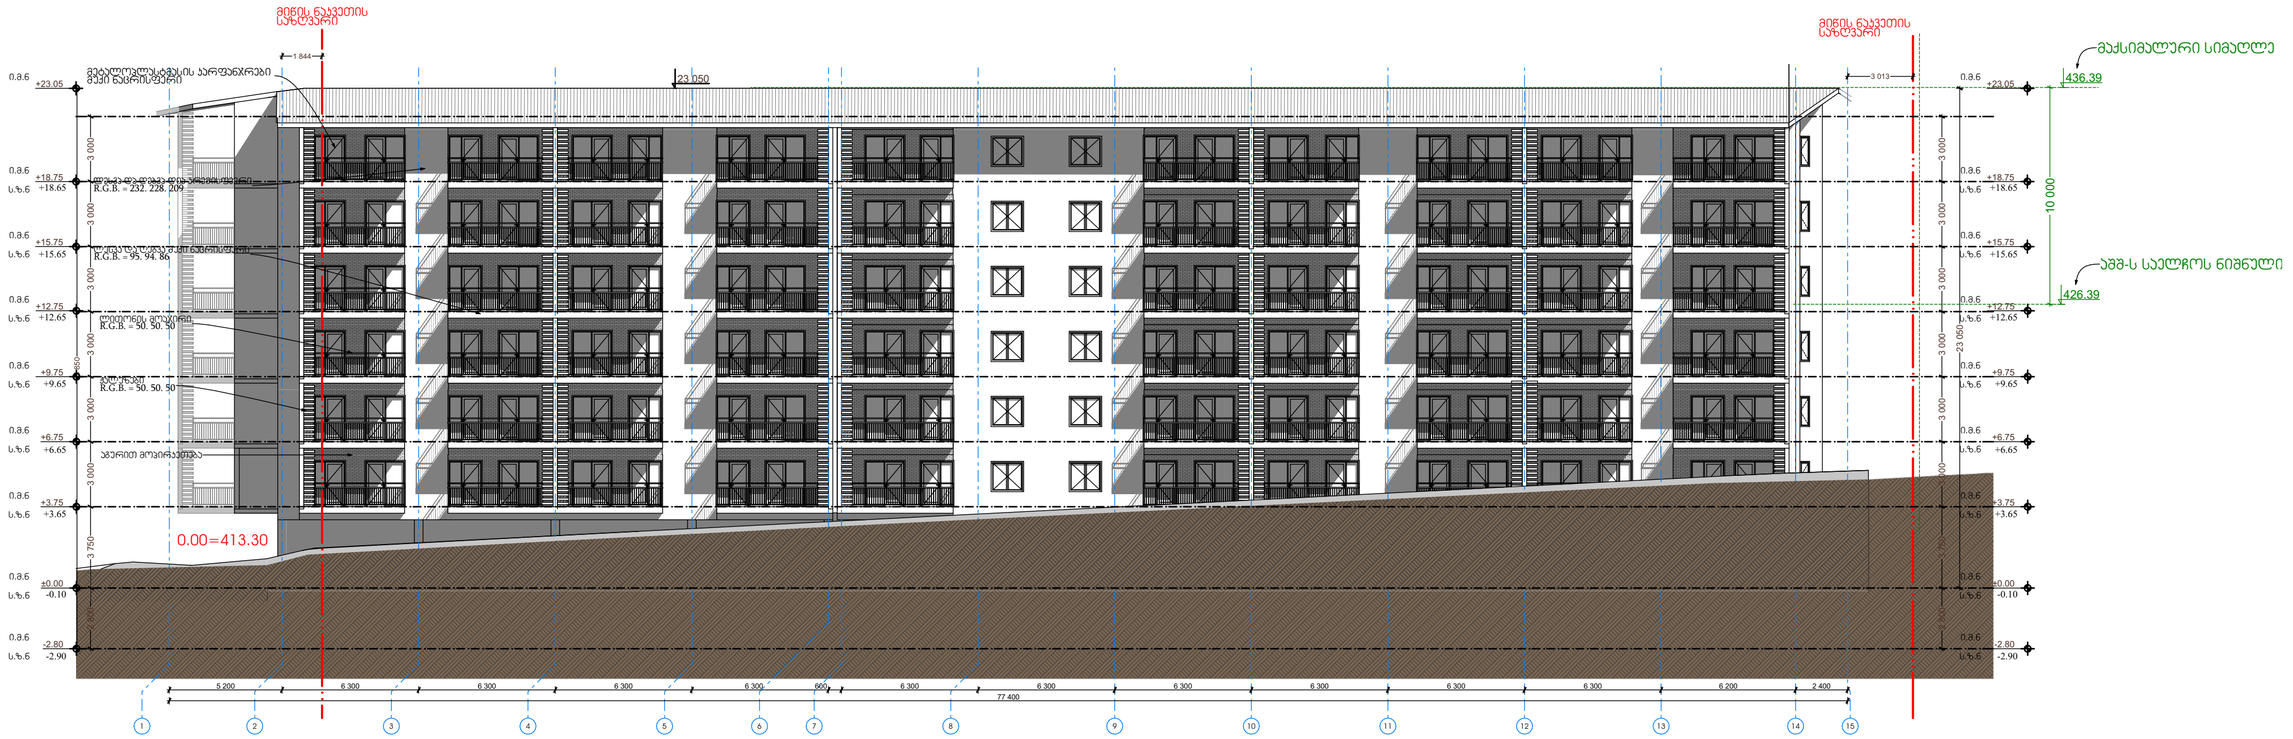

პირობითი აღნიშვნები:	პირობითი აღნიშვნები:						
	თანამდებობა	გვარი	ხელმოწერა	მისამართი	ნახაზის დასახელება	მასშტაბი	1:200
	დირექტორი	ა.ზერეკიძე		ქ.თბილისი, დიღმის სასწავლო მეურნეობა			ფორმატი
	არქიტექტორი	დ.პაპიძე				თარიღი	A2
	არქიტექტორი	ი.ზამბახიძე		ს/კ 01.72.14.234.013	ფასადი 2-15 ღერძებში	2023	გვერდი
	მცირ.არქიტექტორი						41

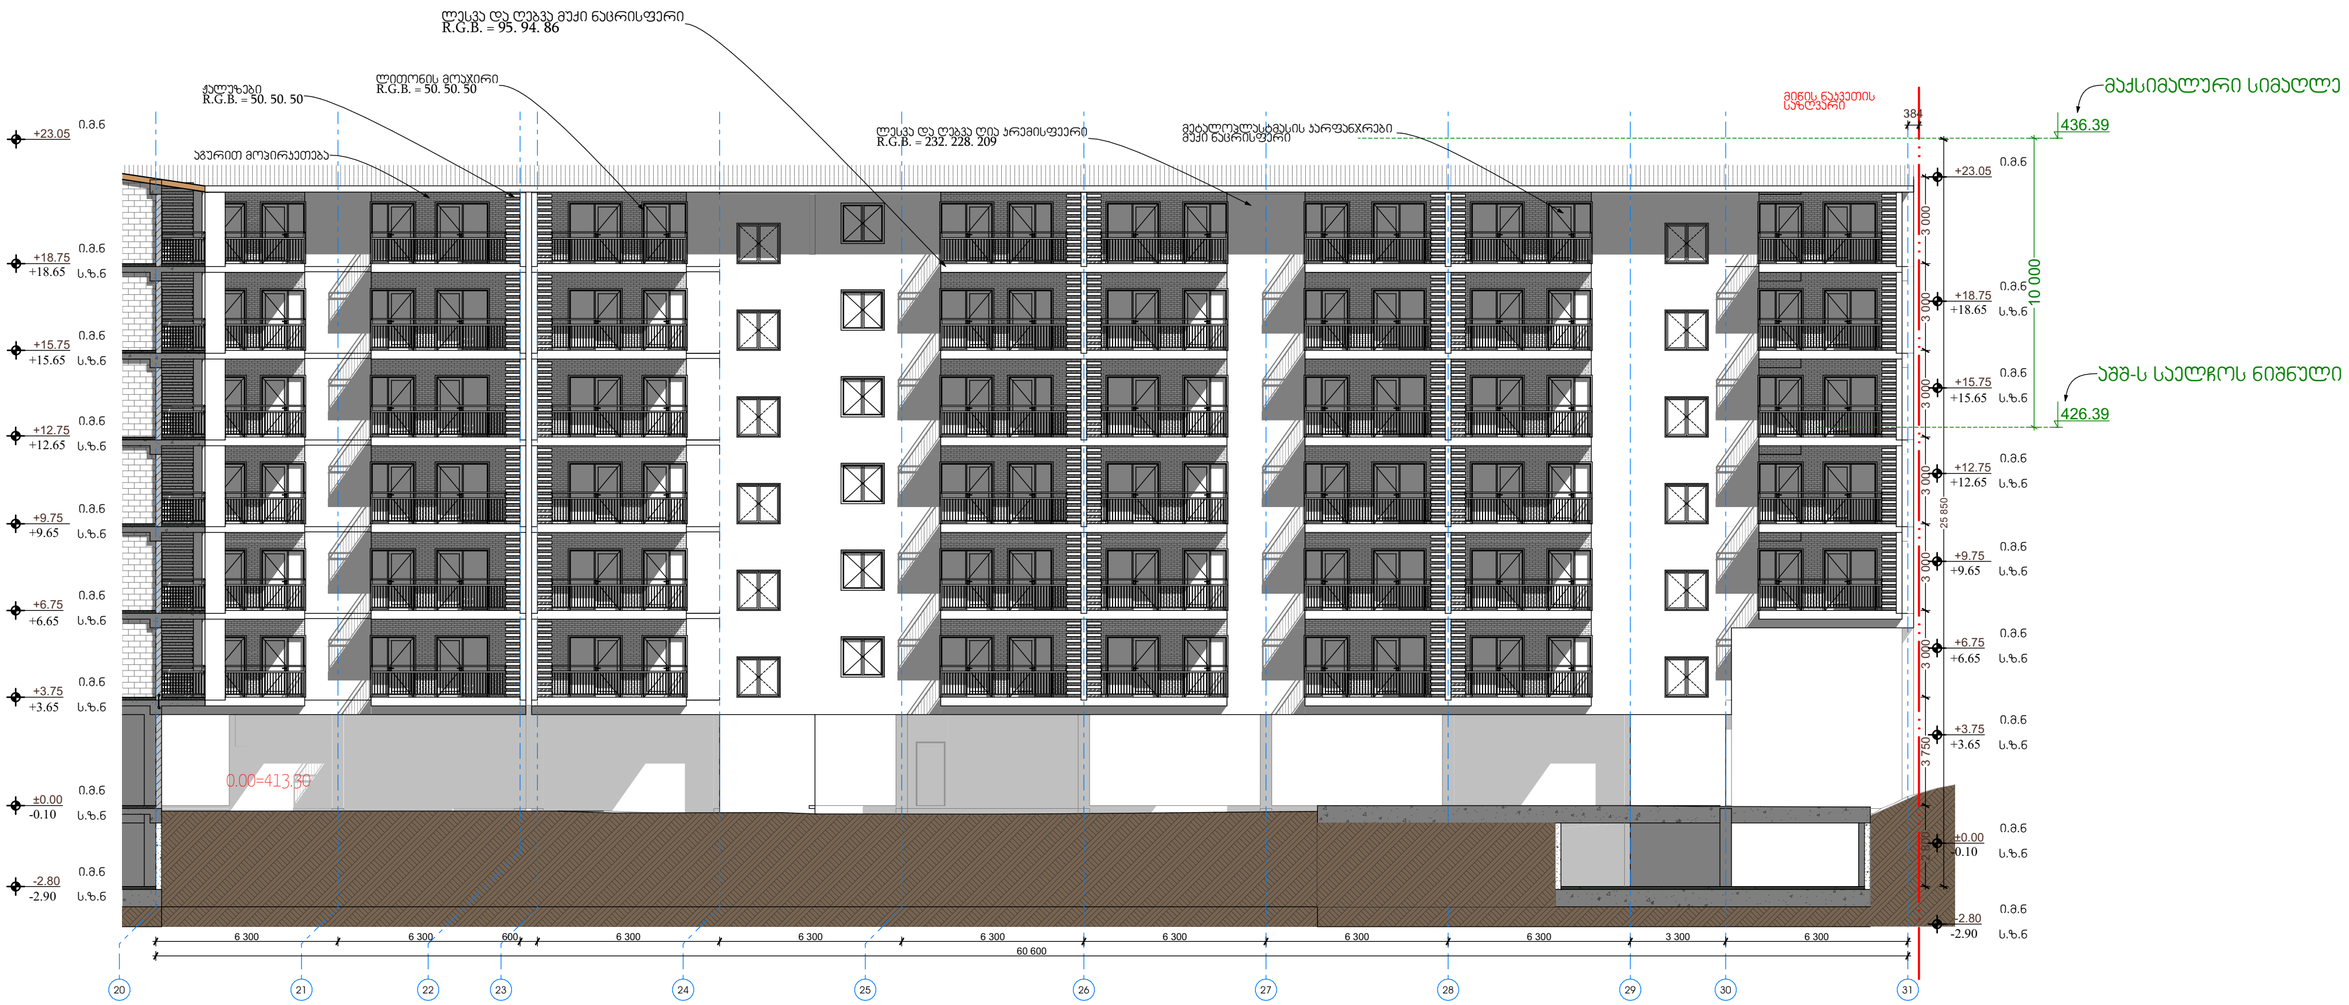

პირობითი აღნიშვნები:

პირობითი აღნიშვნები:

თანამდებობა	გვარი	ხელმოწერა	მისამართი ქ.თბილისი, დიღმის სასწავლო მეურნეობა	ნახაზის დასახელება	მასშტაბი 1:150
დირექტორი	ა.ზერკვაძე				ფორმატი A2
არქიტექტორი	დ.პაპიძე				
არქიტექტორი	ი.ზამბახიძე		ს/კ 01.72.14.234.013	ფასადი 20.-31 ღერძებში	თარიღი 2023
მეხრ.არქიტექტორი					გვერდი 42

New City Development

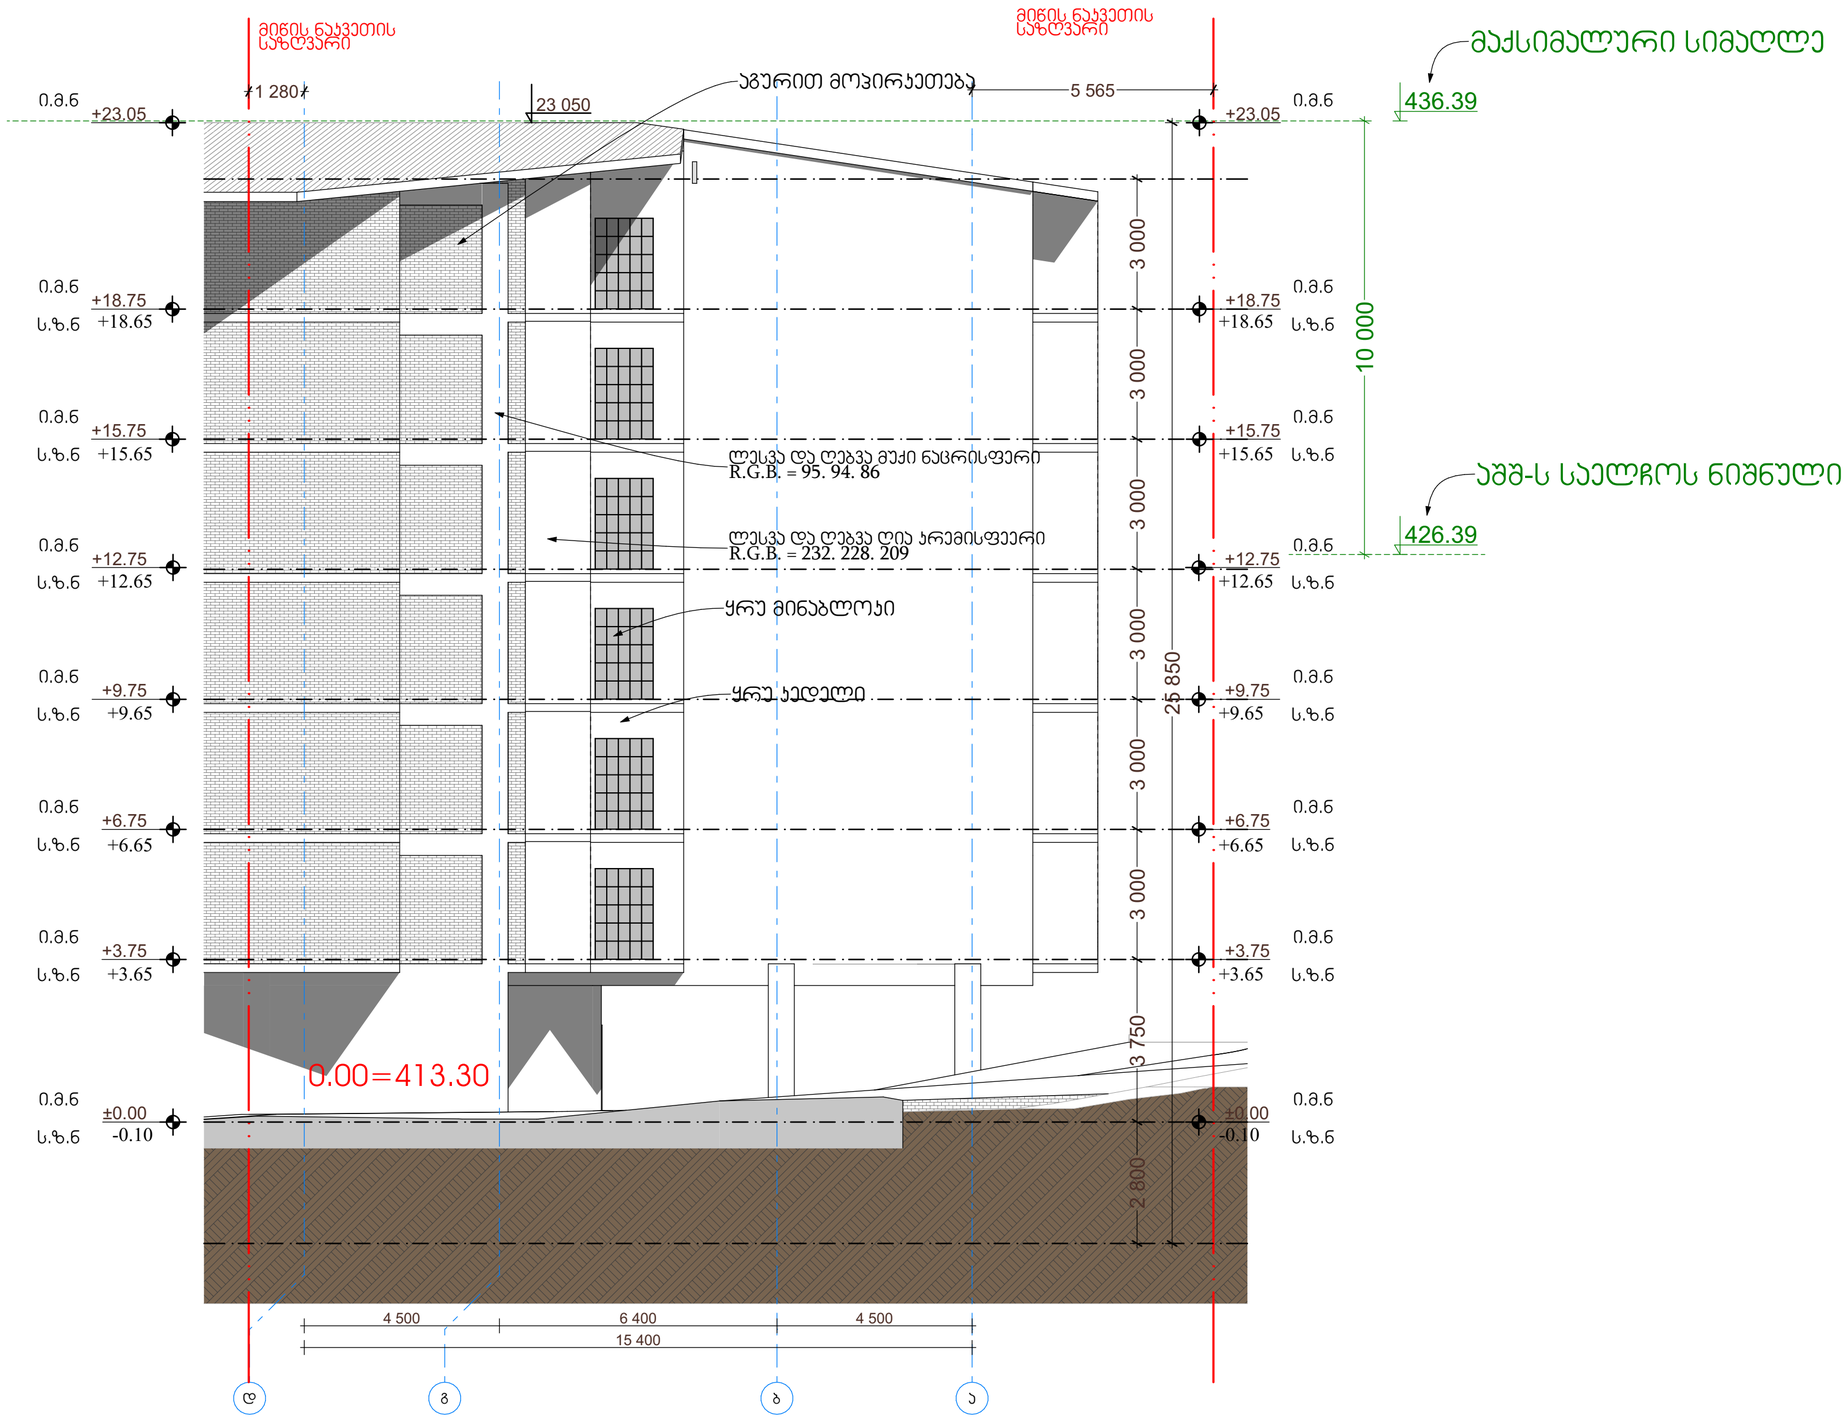

New City Development	პირობითი აღნიშვნები:	პირობითი აღნიშვნები:	თანამდებობა	გვარი	ხელმოწერა	მისამართი: ქ.თბილისი, დიღმის სასწავლო მეურნეობა	ნახაზის დასახელება: ფასადი დ-ა ღერძებში	მასშტაბი 1:100	ფორმატი A2
			დირექტორი	ა.ზერეკიძე				თარიღი 2023	გვერდი 43
			არქიტექტორი	დ.პაპიძე					
			არქიტექტორი	ი.ზამბახიძე		ს/კ 01.72.14.234.013			
			შეშრ.არქიტექტორი						

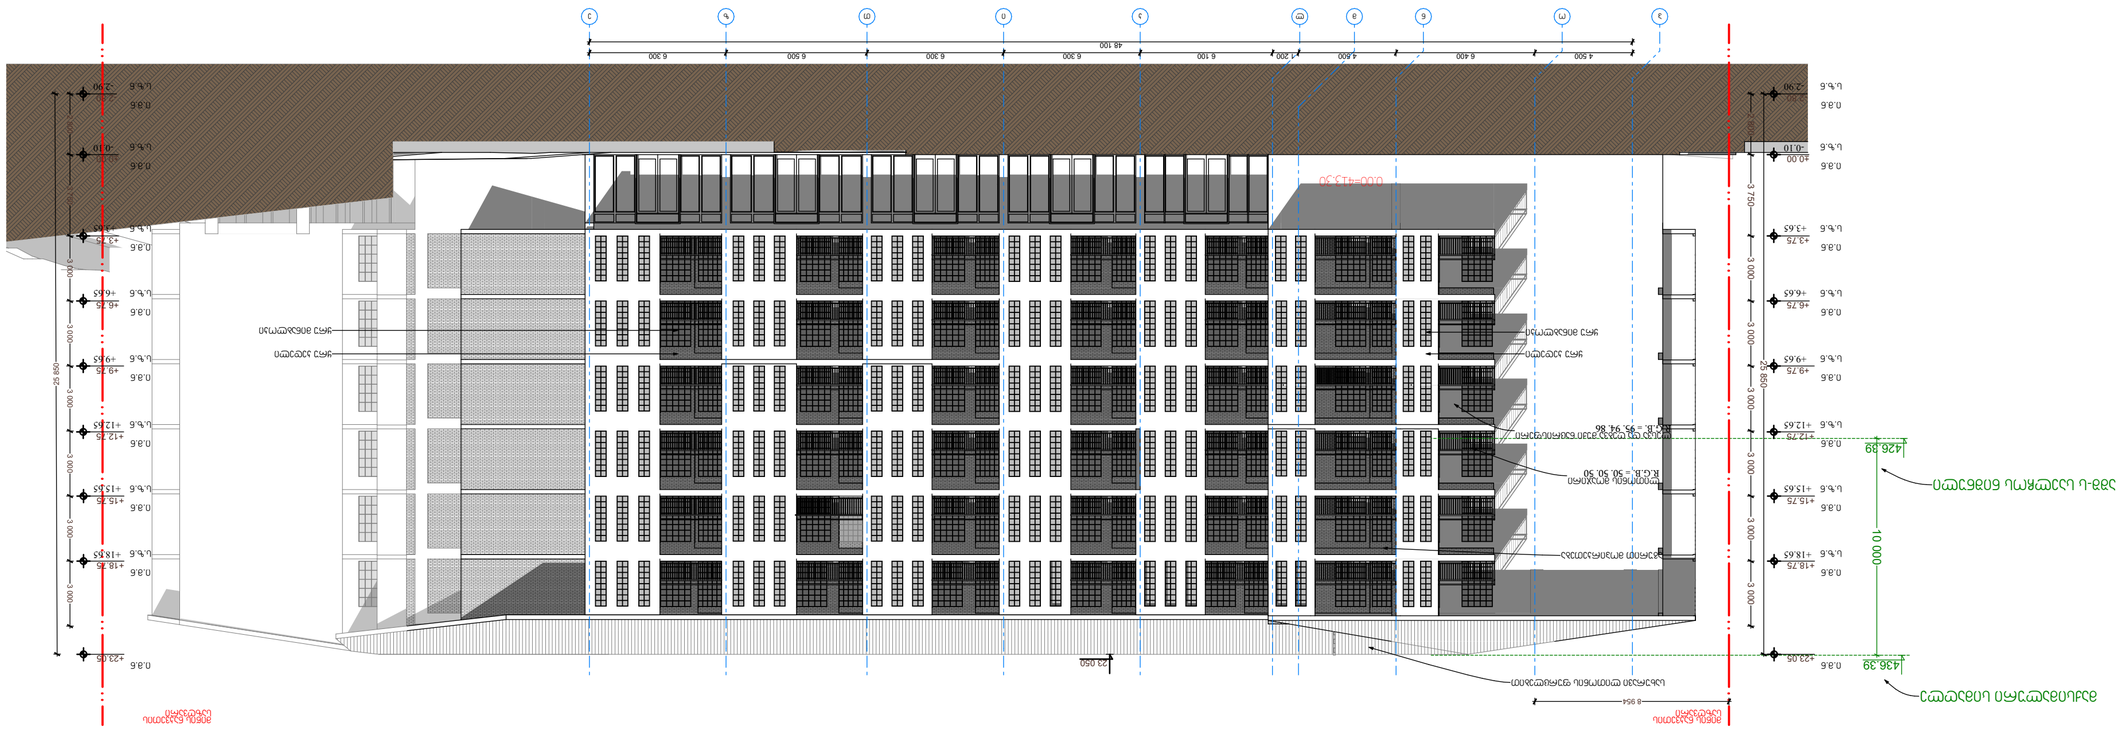
+15.75
+12.75
+9.75
+6.75
+3.75
-0.10
-3.90
+18.75
+15.75
+12.75
+9.75
+6.75
+3.75
-0.10
-3.90
+23.05
+18.65
+15.65
+12.65
+9.65
+6.65
+3.65
-0.10
-2.90
3 000
23 850
10 000
4 500
6 400
4 600
1 200
6 100
6 300
6 300
6 500
6 300
48 100
8 954
23 050
0.0.6
Ц.Ъ.6
0.0=+43.50
+26.39
+36.39
R.C.R. = 50.50.50
R.C.R. = 95.94.86

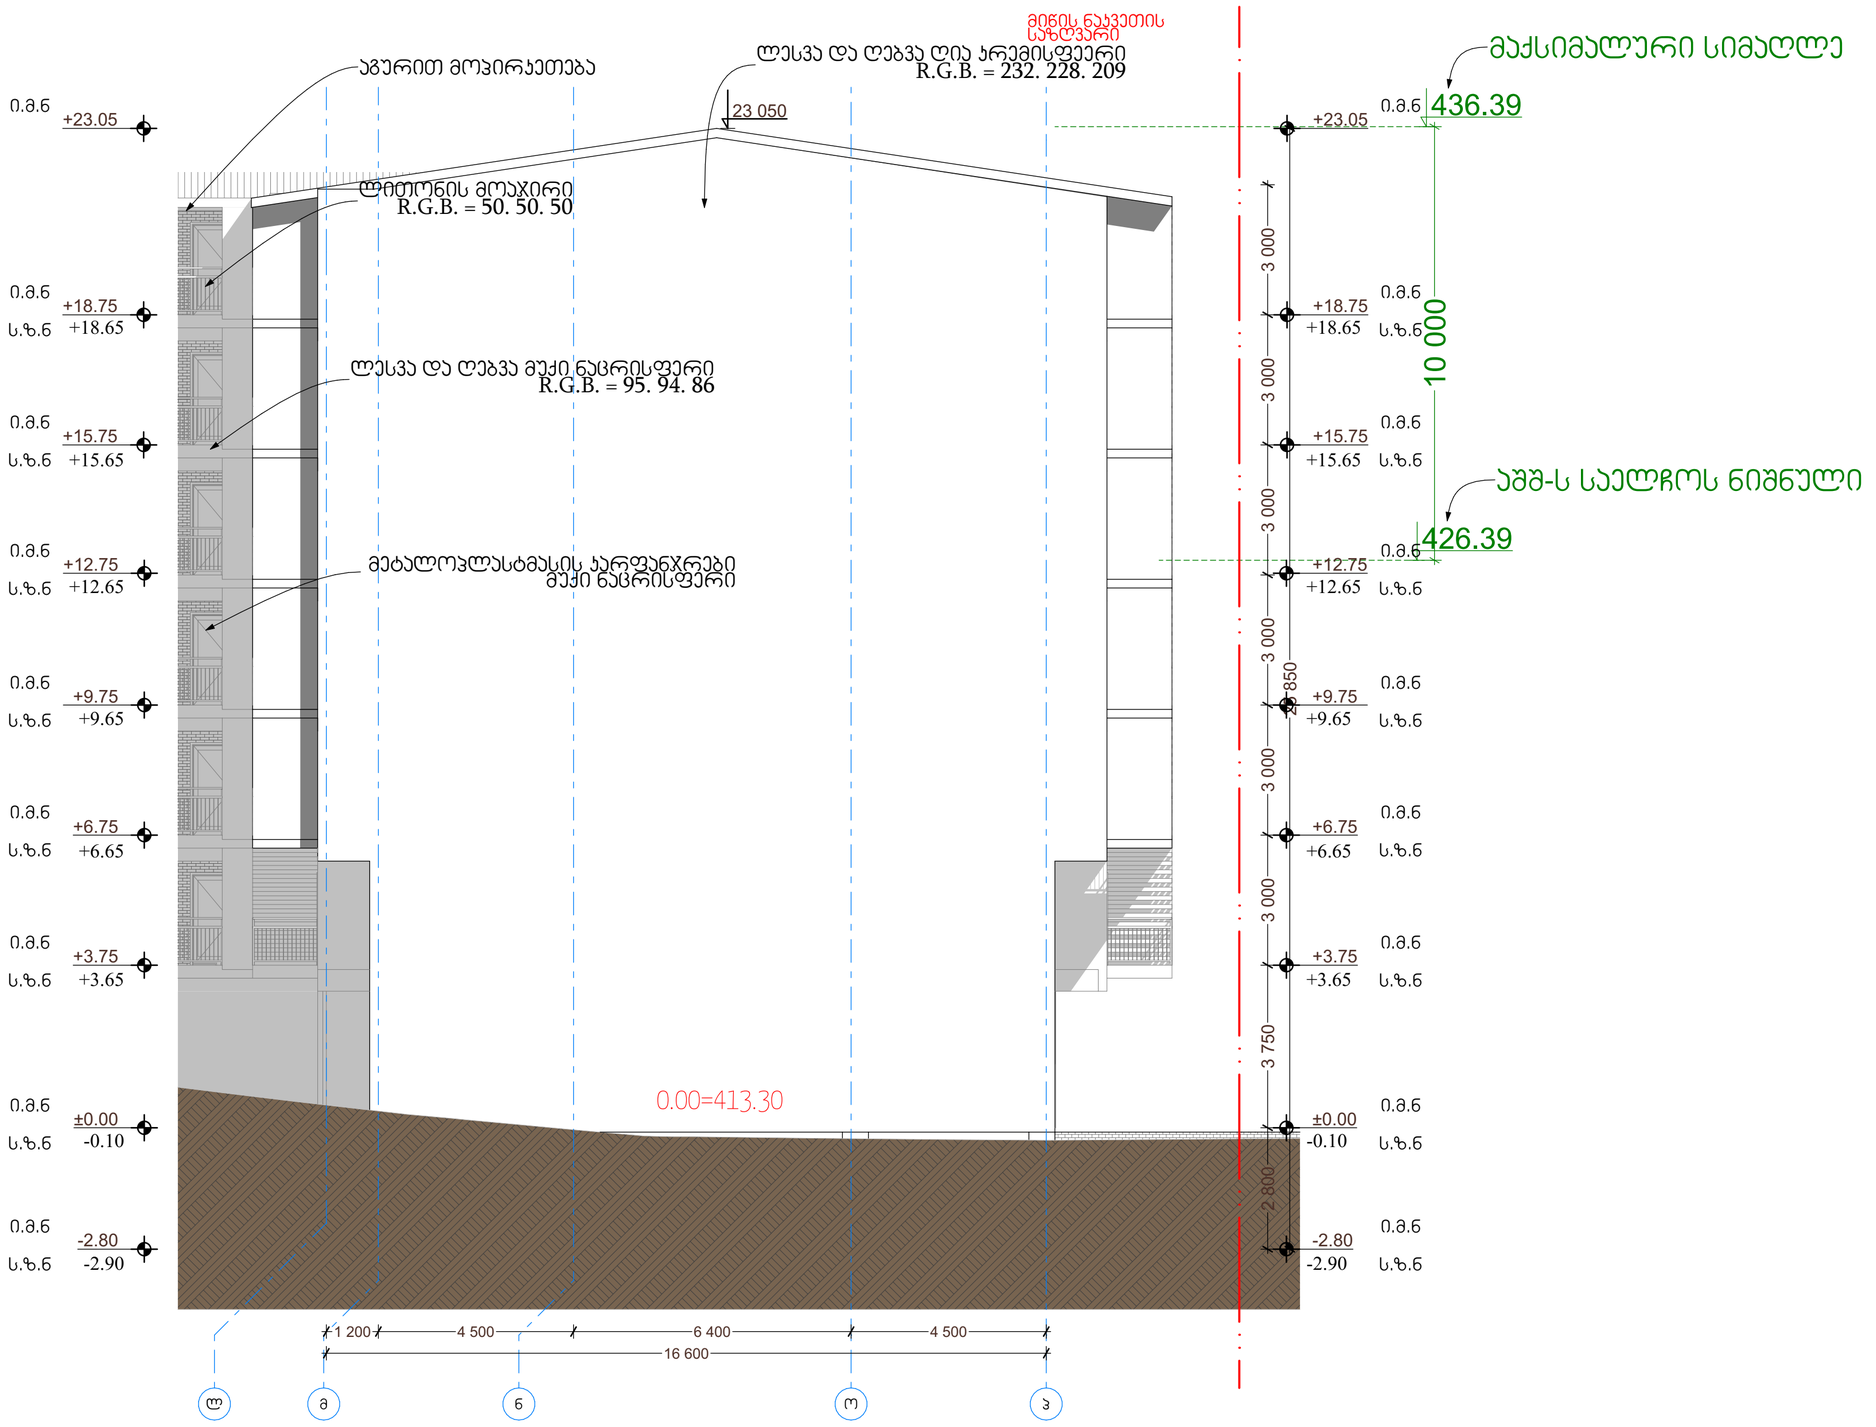

პირობითი აღნიშვნები:

პირობითი აღნიშვნები:

თანამდებობა	გვარი	ხელმოწერა	მისამართი	ნახაზის დასახელება	მასშტაბი	1:100	ფორმატი
დირექტორი	ა.ზერეკიძე		ქ.თბილისი, დიღმის სასწავლო მეურნეობა	ფასადი ლ-პ ღერძებში	თარიღი	2023	A2
არქიტექტორი	დ.პაპიძე						გვერდი
არქიტექტორი	ი.ზამბახიძე		ს/კ 01.72.14.234.013				45
შემრ.არქიტექტორი							

New City Development

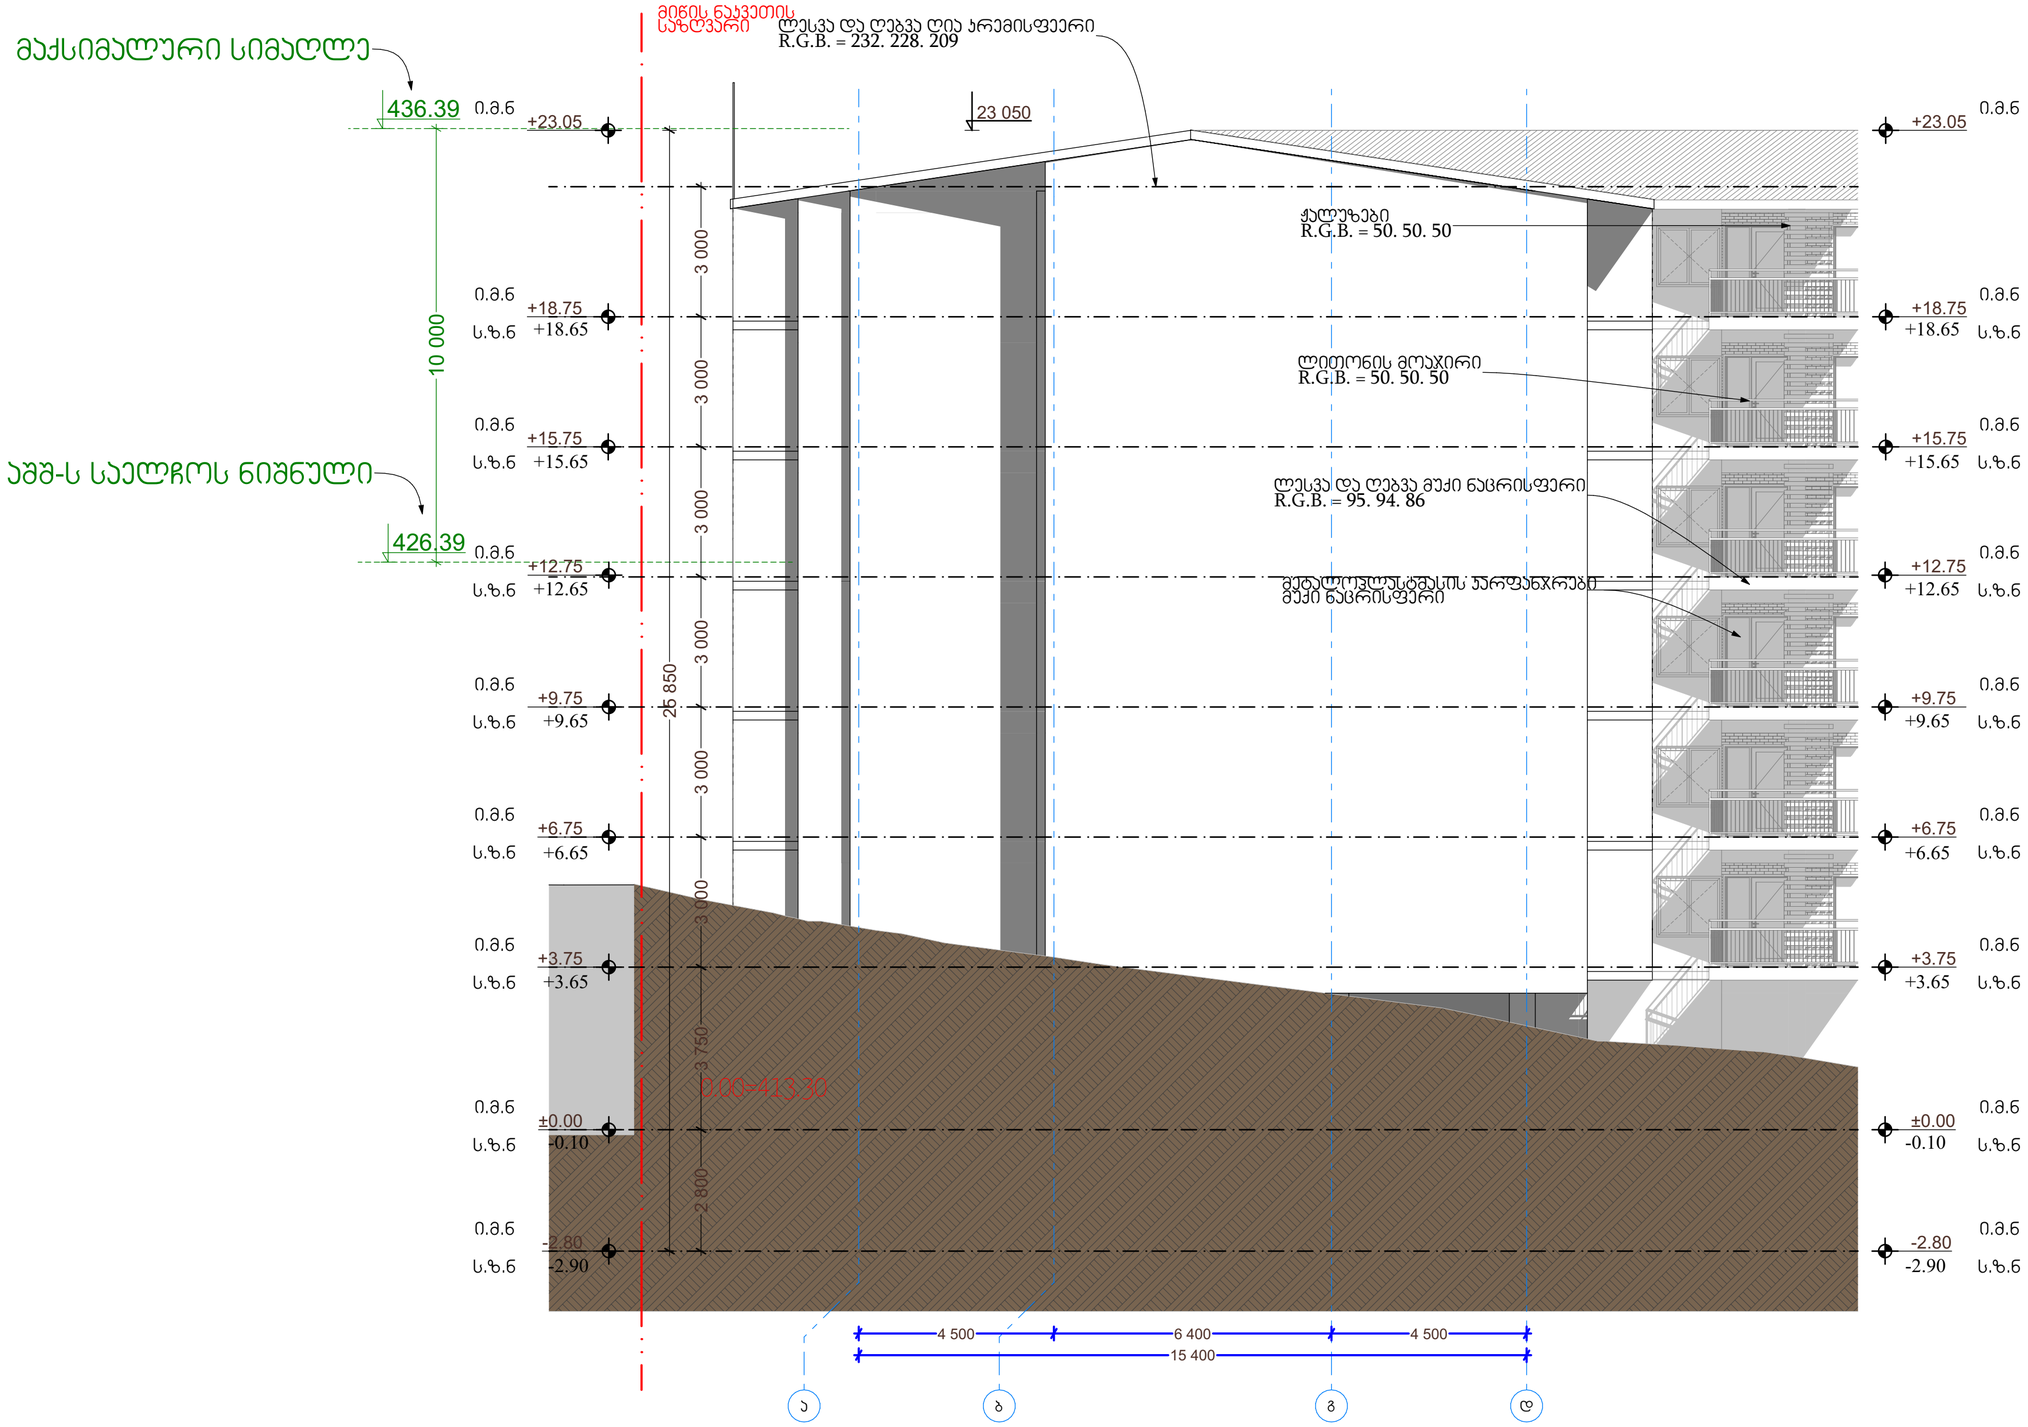

პირობითი აღნიშვნები:

პირობითი აღნიშვნები:

თანამდებობა	გვარი	ხელმოწერა	მისამართი	ნახაზის დასახელება	მასშტაბი	1:100
დირექტორი	ა.ზერეკიძე		ქობილისი, დიღმის სასწავლო მეურნეობა	ფასადი ა-დ ღერძებში	თარიღი	2023
არქიტექტორი	დ.პაპიძე					ფორმატი A2
არქიტექტორი	ი.ზამბახიძე		ს/კ 01.72.14.234.013			გვერდი 46
მშრ.არქიტექტორი						

NCD New City Development

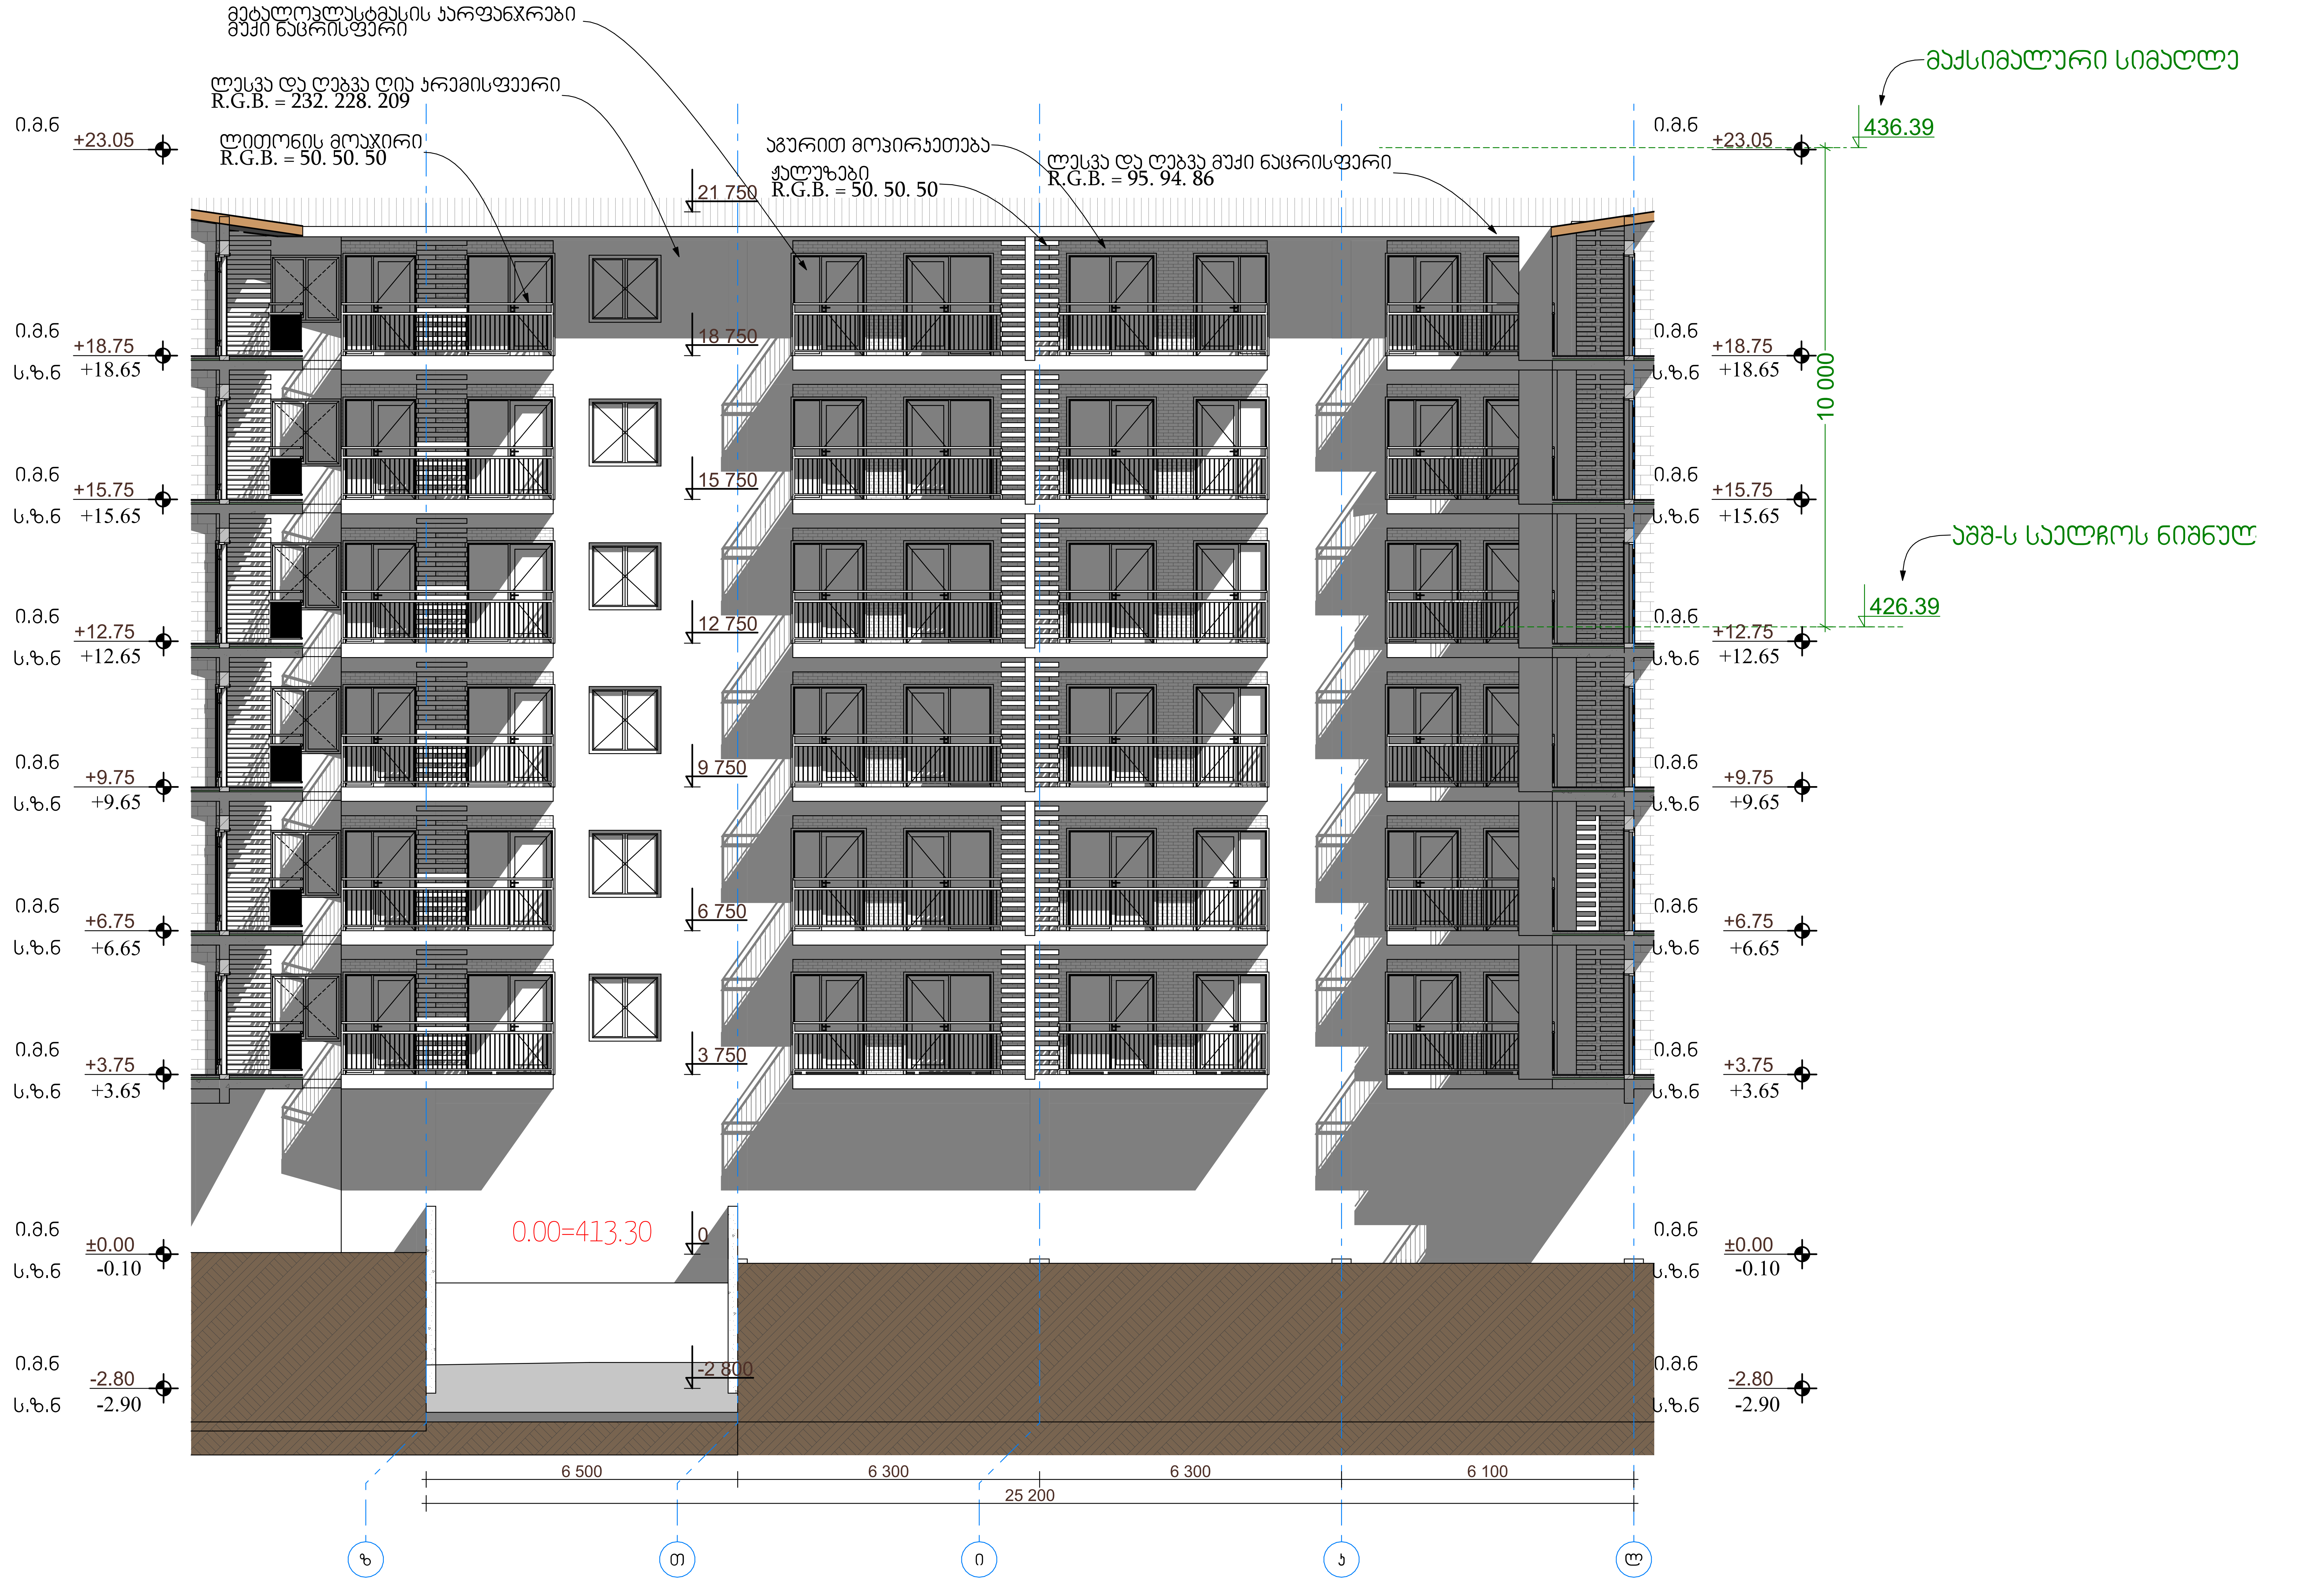

NCD
New City Development

პირობითი აღნიშვნები:

პირობითი აღნიშვნები:

თანამდებობა	გვარი	ხელმოწერა	მისამართი	ნახაზის დასახელება	მასშტაბი	1:100	ფორმატი
დირექტორი	ა.ზერეკიძე		ქ.თბილისი, დიღმის სასწავლო მეურნეობა				A2
არქიტექტორი	დ.პაპიძე				თარიღი	2023	
არქიტექტორი	ი.ზამბახიძე		ს/კ 01.72.14.234.013	ფასადი ზ-ლ ღერძებში			გვერდი
შემსრ.არქიტექტორი							47



პირობითი აღნიშვნები:

პირობითი აღნიშვნები:

თანამდებობა	გვარი	ხელმოწერა	მისამართი	ნახაზის დასახელება	მასშტაბი 1:150
დირექტორი	ა.ზერეკიძე		ქ.თბილისი, დიღმის სახწავლო მეურნეობა		ფორმატი A2
არქიტექტორი	დ.პაპიძე				
არქიტექტორი	ი.ზამბახიძე		ს/კ 01.72.14.234.013	ფასადი 15-4 ღერძებში	თარიღი 2023
შემრ.არქიტექტორი					გვერდი 48

NCD New City Development

დასახელება	აგურით მოპირკეთება	დეკორატიული ლესვა/ღებვა RGB:(232.228.209)	დეკორატიული ლესვა/ღებვა RGB:(95.94.86)
საფასადე მასალის ნიმუში	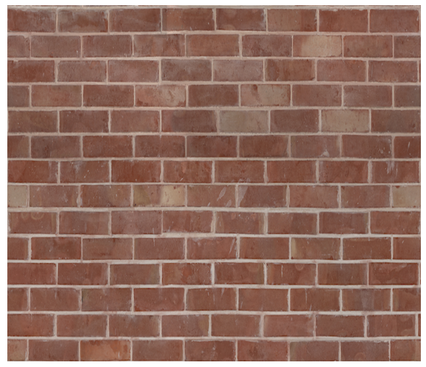		
ფართობი	2244.6 მ^2	3030 მ^2	620 მ^2

New City Development	პირობითი აღნიშვნები:	პირობითი აღნიშვნები:	თანამდებობა	გვარი	ხელმოწერა	მისამართი ქ.ბათუმი, დიღმის სასწავლო მეურნეობა	ნახაზის დასახელება	მასშტაბი 1:73.34	ფორმატი
			დირექტორი	ა.ზერეკიძე					A2
			არქიტექტორი	დ.პაპიძე				თარიღი 2023	გვერდი
			არქიტექტორი	ი.ზამახიძე		ს/კ 01.72.14.234.013	მასალების სპეციფიკაცია		49
			შემრ.არქიტექტორი						

კარის სპეციფიკაცია								
დასახელება	ჯ-1	ჯ-2	ჯ-3	ჯ-4	ჯ-5	ჯ-6	ჯ-6	ჯ-7
წინხედი	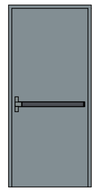	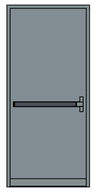	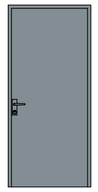		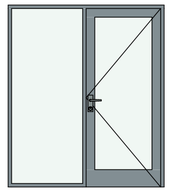	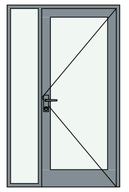	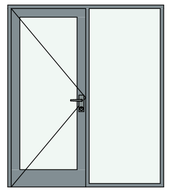	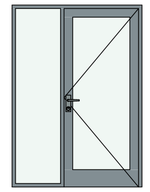
2D გეგმა	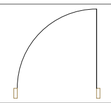	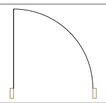	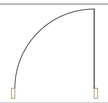	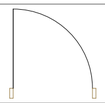	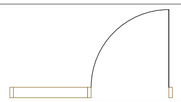	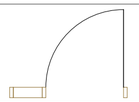	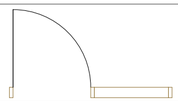	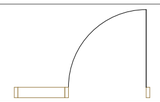
სიმაღლე	2.200	2.200	2.200	2.200	2.100	2.100	2.100	2.100
სიგანე	1.000	1.000	1.000	1.000	1.800	1.300	1.800	1.500
რაოდენობა	44	51	138	120	106	12	131	6

კარის სპეციფიკაცია								
დასახელება	ჯ-7	ჯ-7	ჯ-8	ჯ-8	ჯ-8	ჯ-10	ჯ-11	ჯ-13
წინხედი	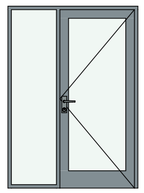	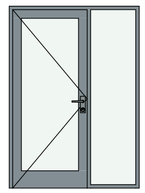	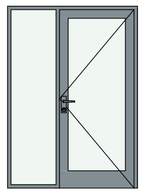	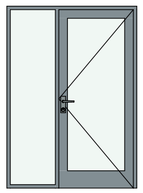	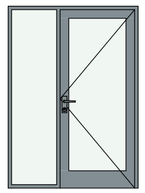	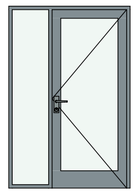	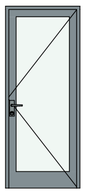	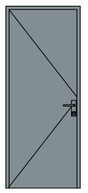
2D გეგმა	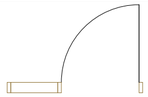	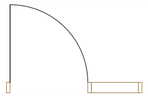	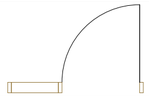	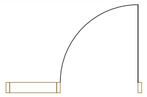	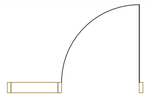	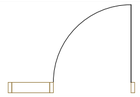		
სიმაღლე	2.100	2.100	2.100	2.100	2.100	2.100	2.200	2.200
სიგანე	1.500	1.500	1.500	1.500	1.500	1.400	900	900
რაოდენობა	6	101	102	83	6	6	7	1

კარის სპეციფიკაცია	
დასახელება	ჯ-14
წინხედი	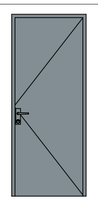
2D გეგმა	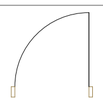
სიმაღლე	2.200
სიგანე	900
რაოდენობა	1

New City Development

პირობითი აღნიშვნები:

პირობითი აღნიშვნები:

თანამდებობა	გვარი	ხელმოწერა	მისამართი	ნახაზის დასახელება	მასშტაბი	1:1	ფორმატი
დირექტორი	ა.ზერვაძე		ქ.თბილისი, დიღმის სასწავლო მეურნეობა				A2
არქიტექტორი	დ.პაპიძე				თარიღი	2023	გვერდი
არქიტექტორი	ი.ზამბახიძე		ს/კ 01.72.14.234.013	კარფანჯრის სპეციფიკაცია			50
შესრ.არქიტექტორი							

ფანჯრის სპეციფიკაცია

დასახელება	ფ-1	ფ-1	ფ-2	ფ-3	ფ-4	ფ-5
წინხედი	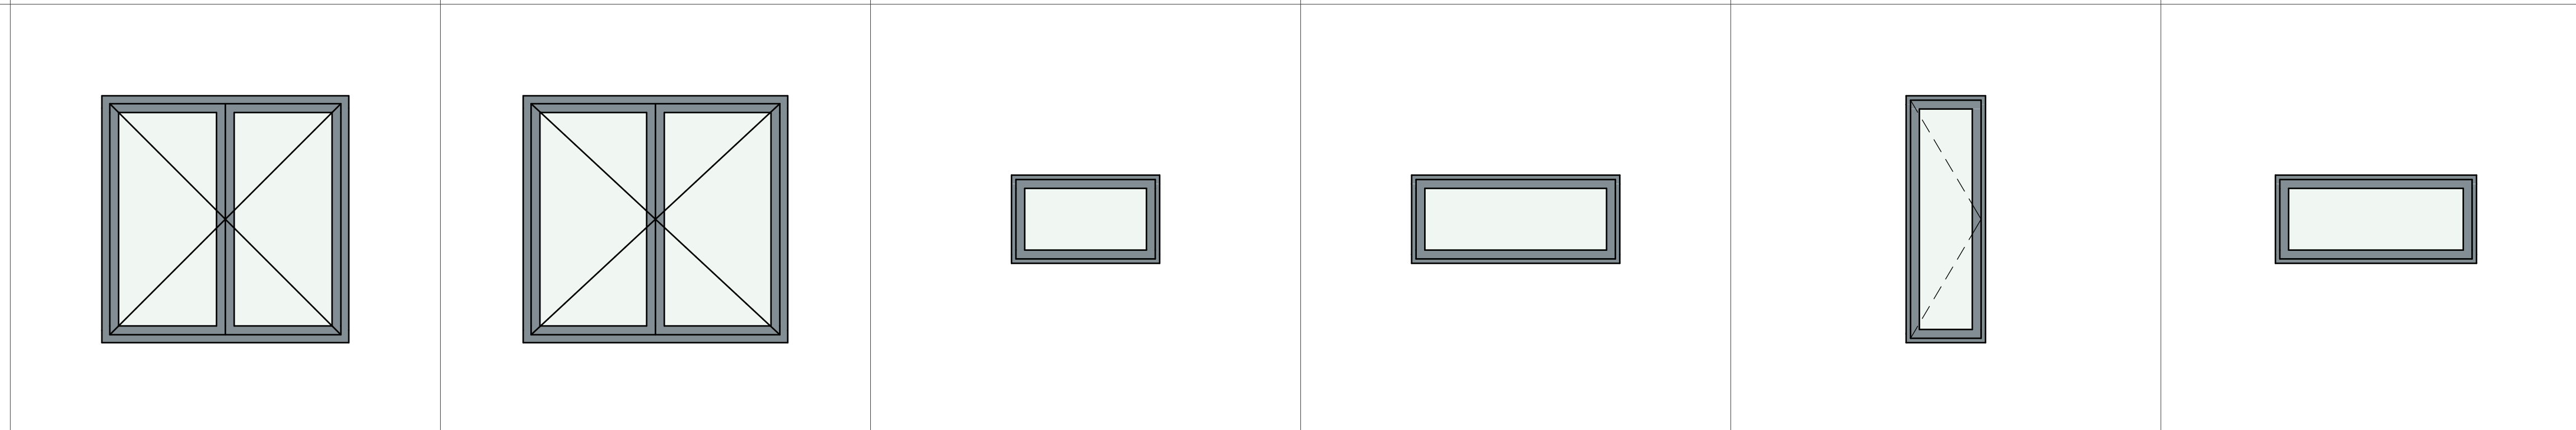					
2D გეგმა	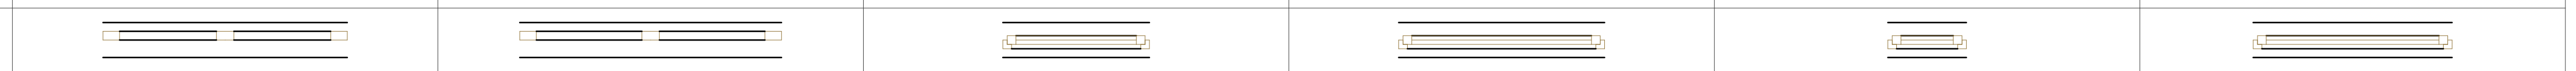					
სიმაღლე	1.400	1.400	500	500	1.400	500
სიგანე	1.400	1.500	840	1.180	450	1.140
რაოდენობა	6	97	4	10	6	5

ფანჯრის სპეციფიკაცია

დასახელება	ფ-6	ფ-7	ფ-8	ფ-9	ფ-10	ფ-11
წინხედი	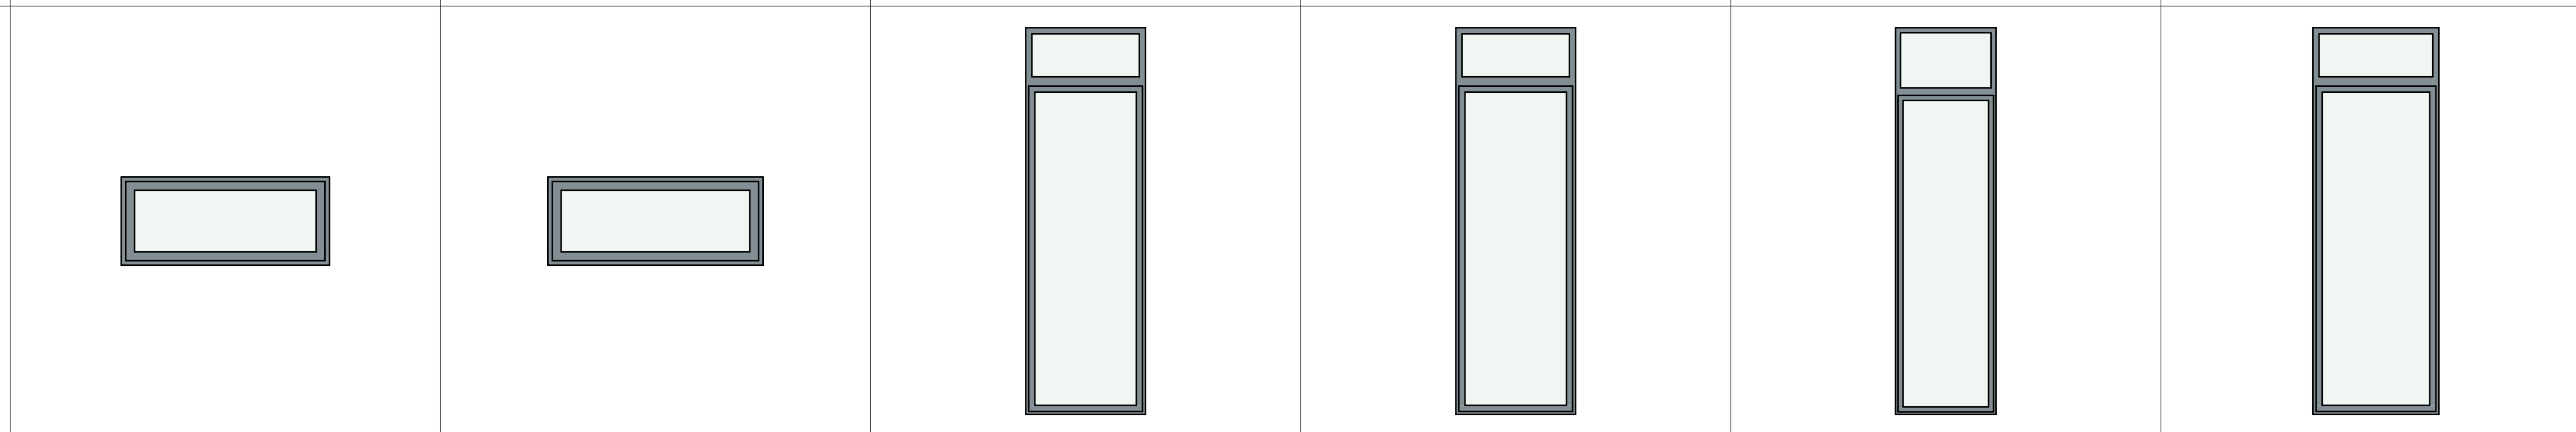					
2D გეგმა	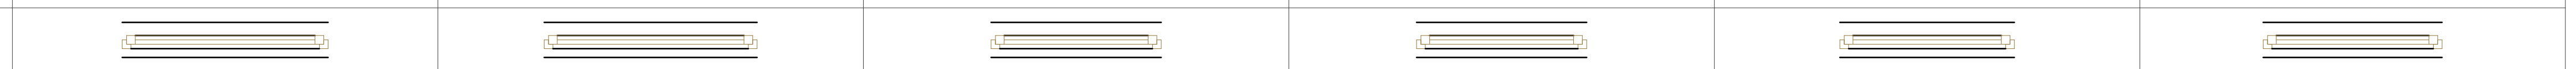					
სიმაღლე	500	500	3.150	3.150	3.850	3.150
სიგანე	1.180	1.220	975	975	1.000	1.025
რაოდენობა	20	5	4	12	40	4

ფანჯრის სპეციფიკაცია

დასახელება	ფ-12	მბ-01	მბ-02	მბ-03	მბ-04
წინხედი	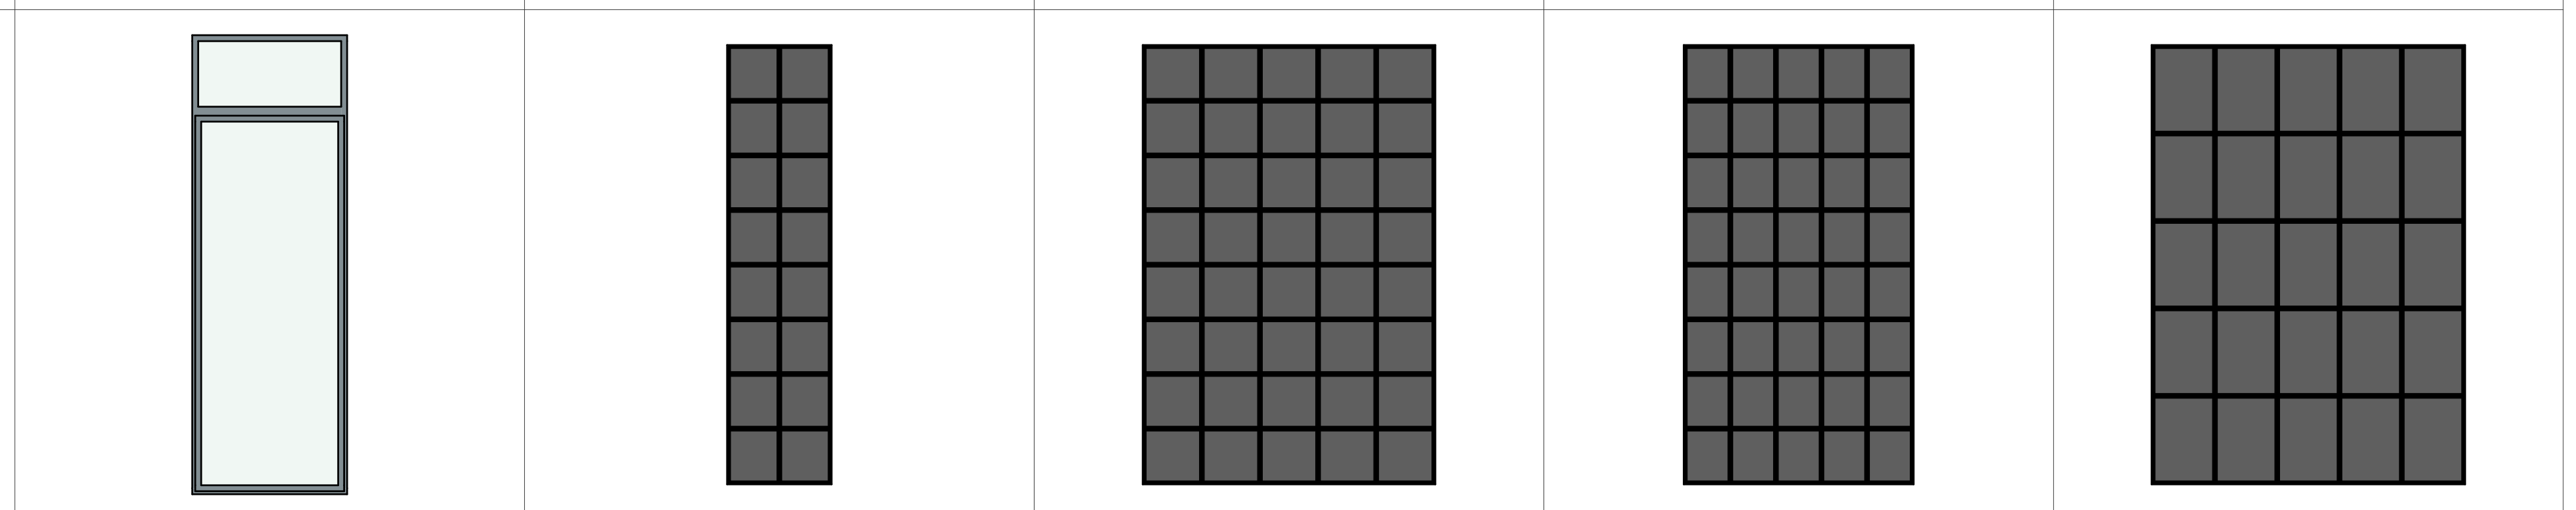				
2D გეგმა	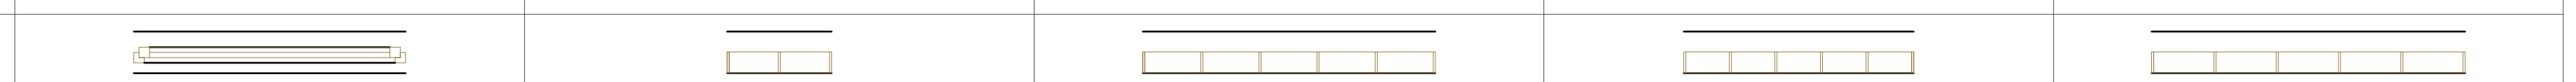				
სიმაღლე	3.850	2.100	2.100	2.100	2.100
სიგანე	1.300	500	1.400	1.100	1.500
რაოდენობა	2	114	42	36	6