
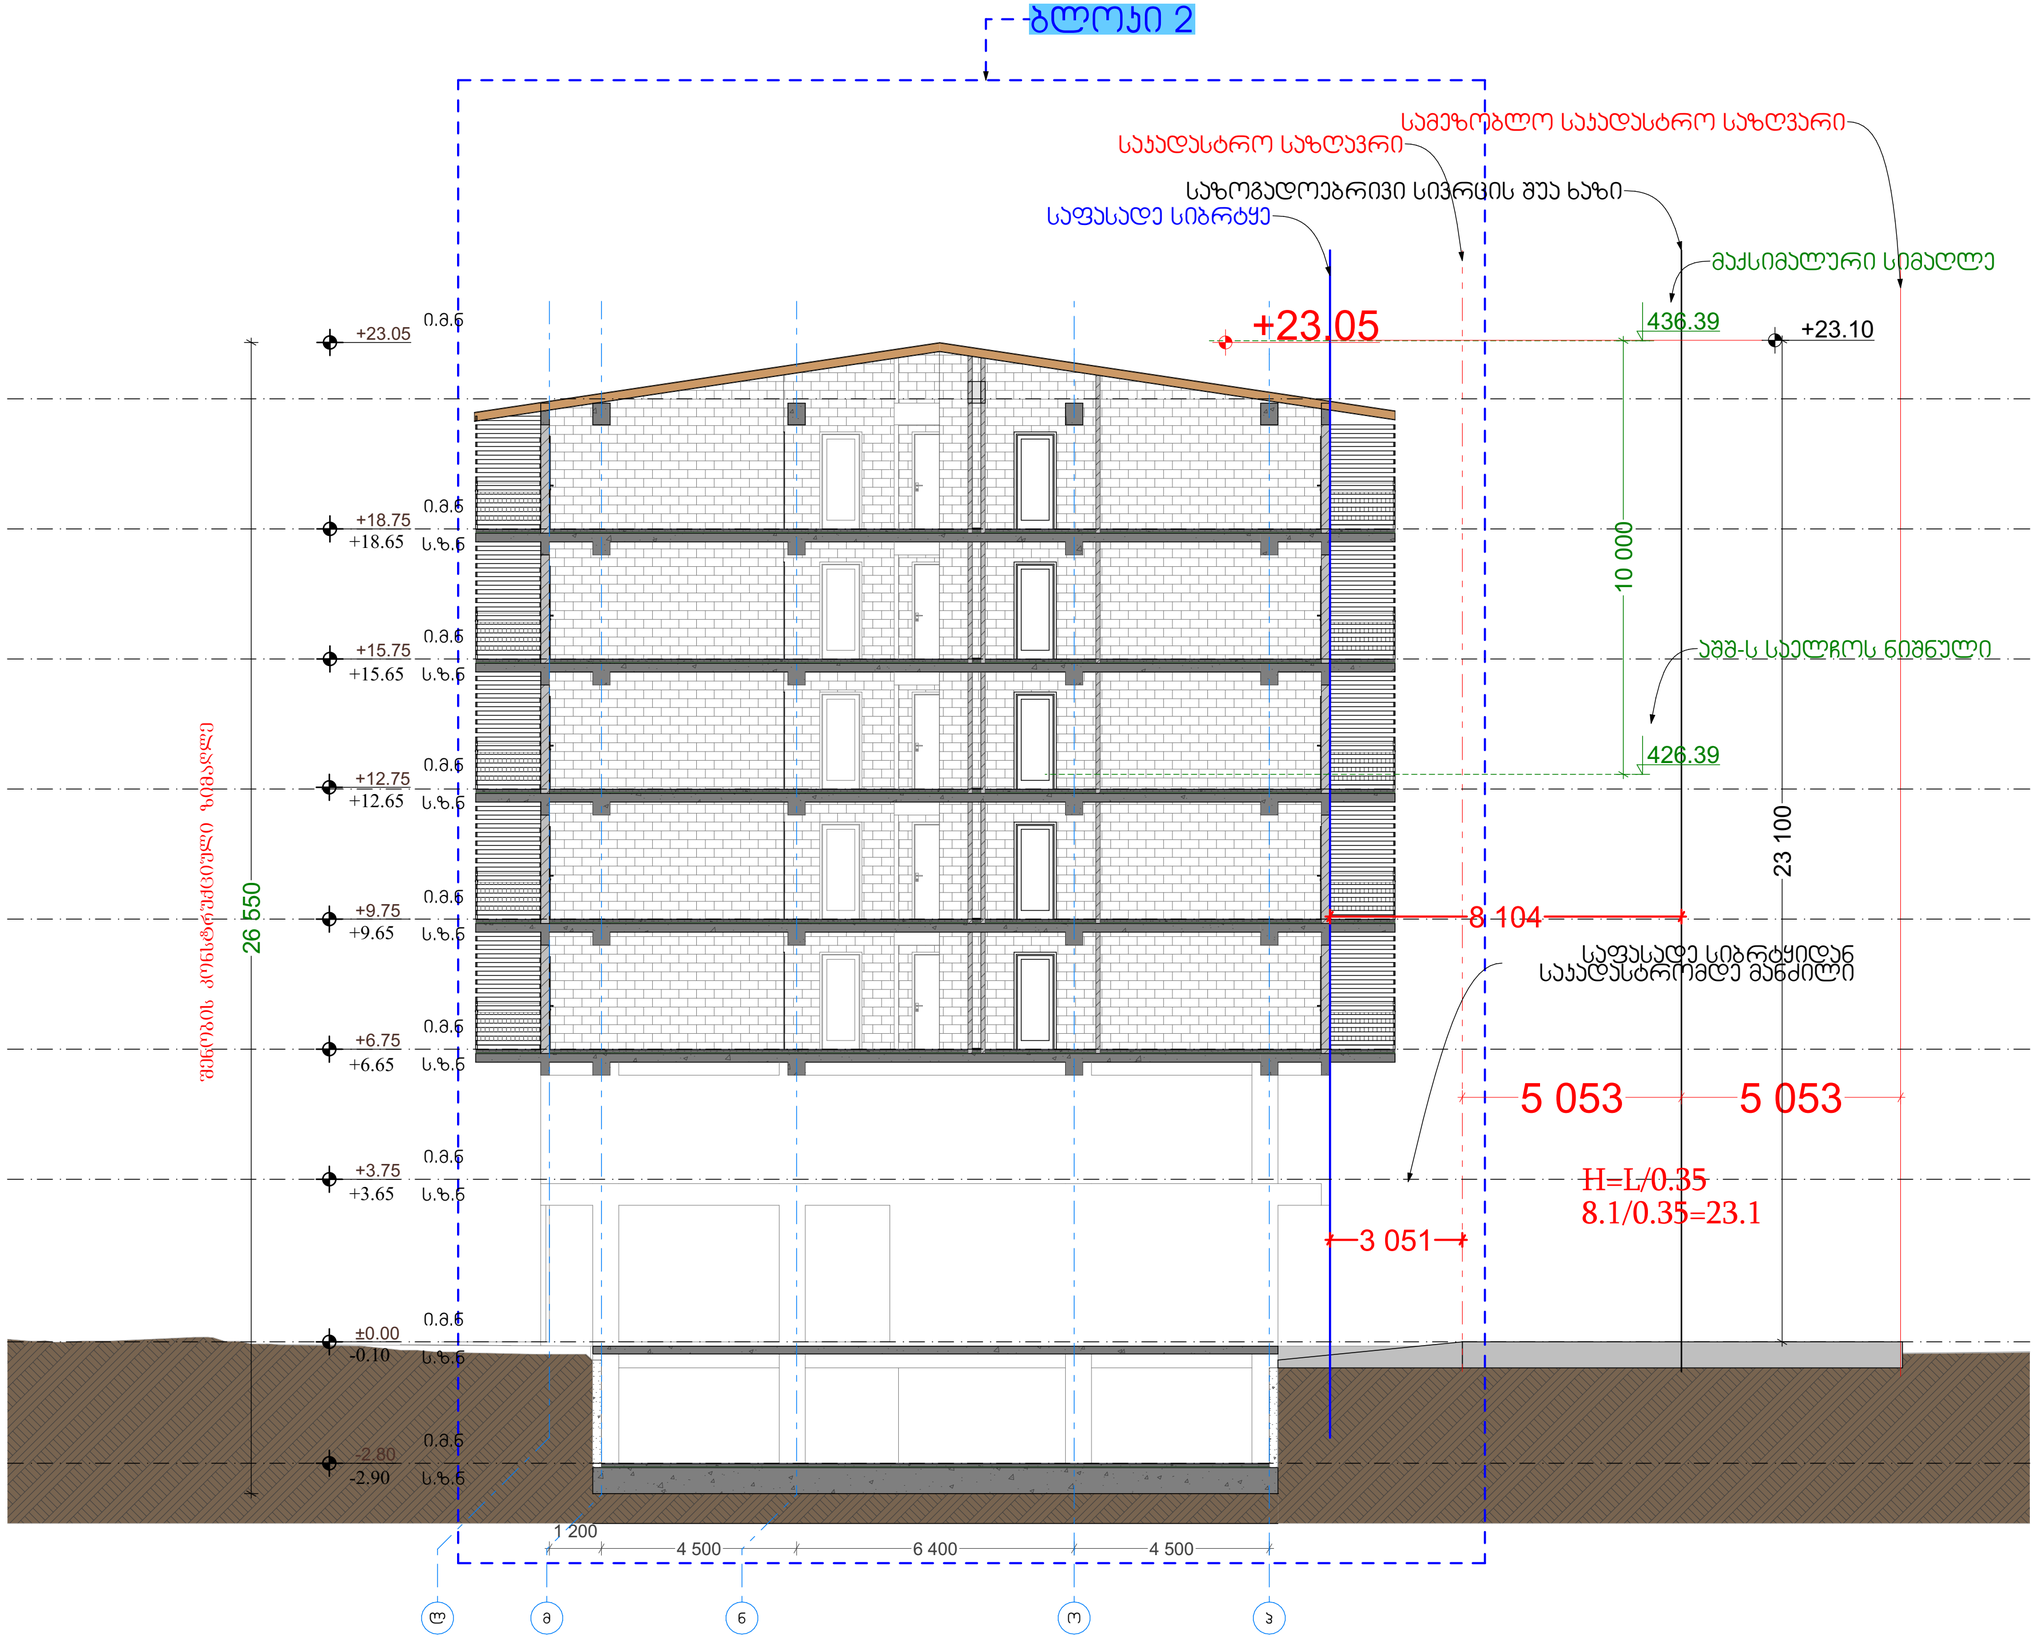


პირობითი აღნიშვნები:

პირობითი აღნიშვნები:


თანამდებობა	გვარი	ხელმოწერა	მისამართი	ნახაზის დასახელება	მასშტაბი	1:100
დირექტორი	ა.ზერეკიძე		ქ.თბილისი, დიდმის სასწავლო მეურნეობა	სომაღლის სქემა ჭრილი 1	თარიღი	2023
არქიტექტორი	დ.პაპიძე					ფორმატი A2
არქიტექტორი	ი.ზამბახიძე		ს/კ 01.72.14.234.013			გვერდი 56
შეშრ.არქიტექტორი						

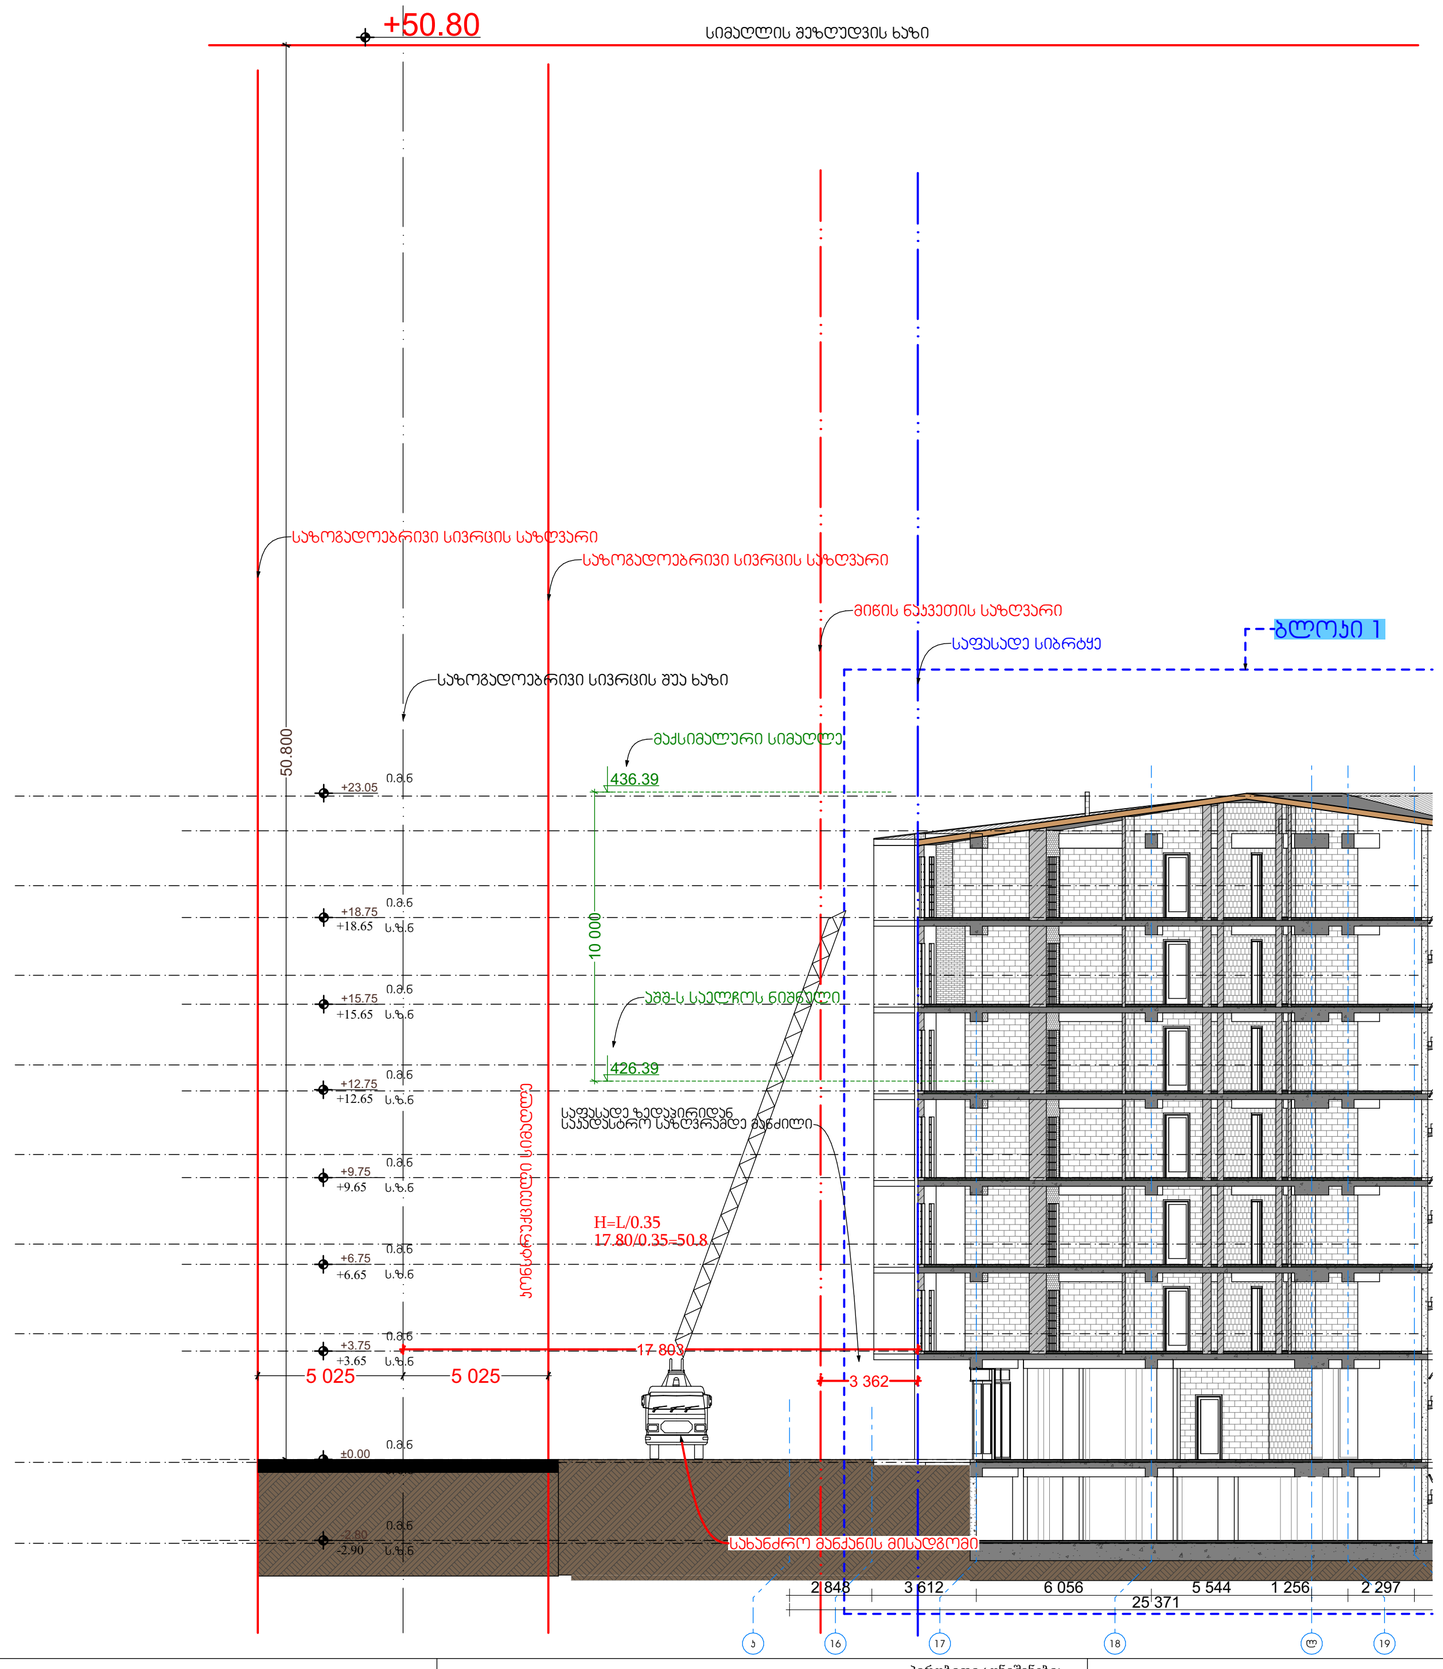


პირობითი აღნიშვნები:

პირობითი აღნიშვნები:

თანამდებობა	გვარი	ხელმოწერა	მისამართი	ნახაზის დასახელება	მასშტაბი	1:150	ფორმატი
დირექტორი	ა.ზერეკიძე		ქობილისი, დიღმის სასწავლო მეურნეობა				A2
არქიტექტორი	დ.პაპიძე			სომაღლის სქემა ჭრილი 2	თარიღი	2023	გვერდი
არქიტექტორი	ი.ზამბახიძე		ს/კ 01.72.14.234.013				57
შეზნარქიტექტორი							

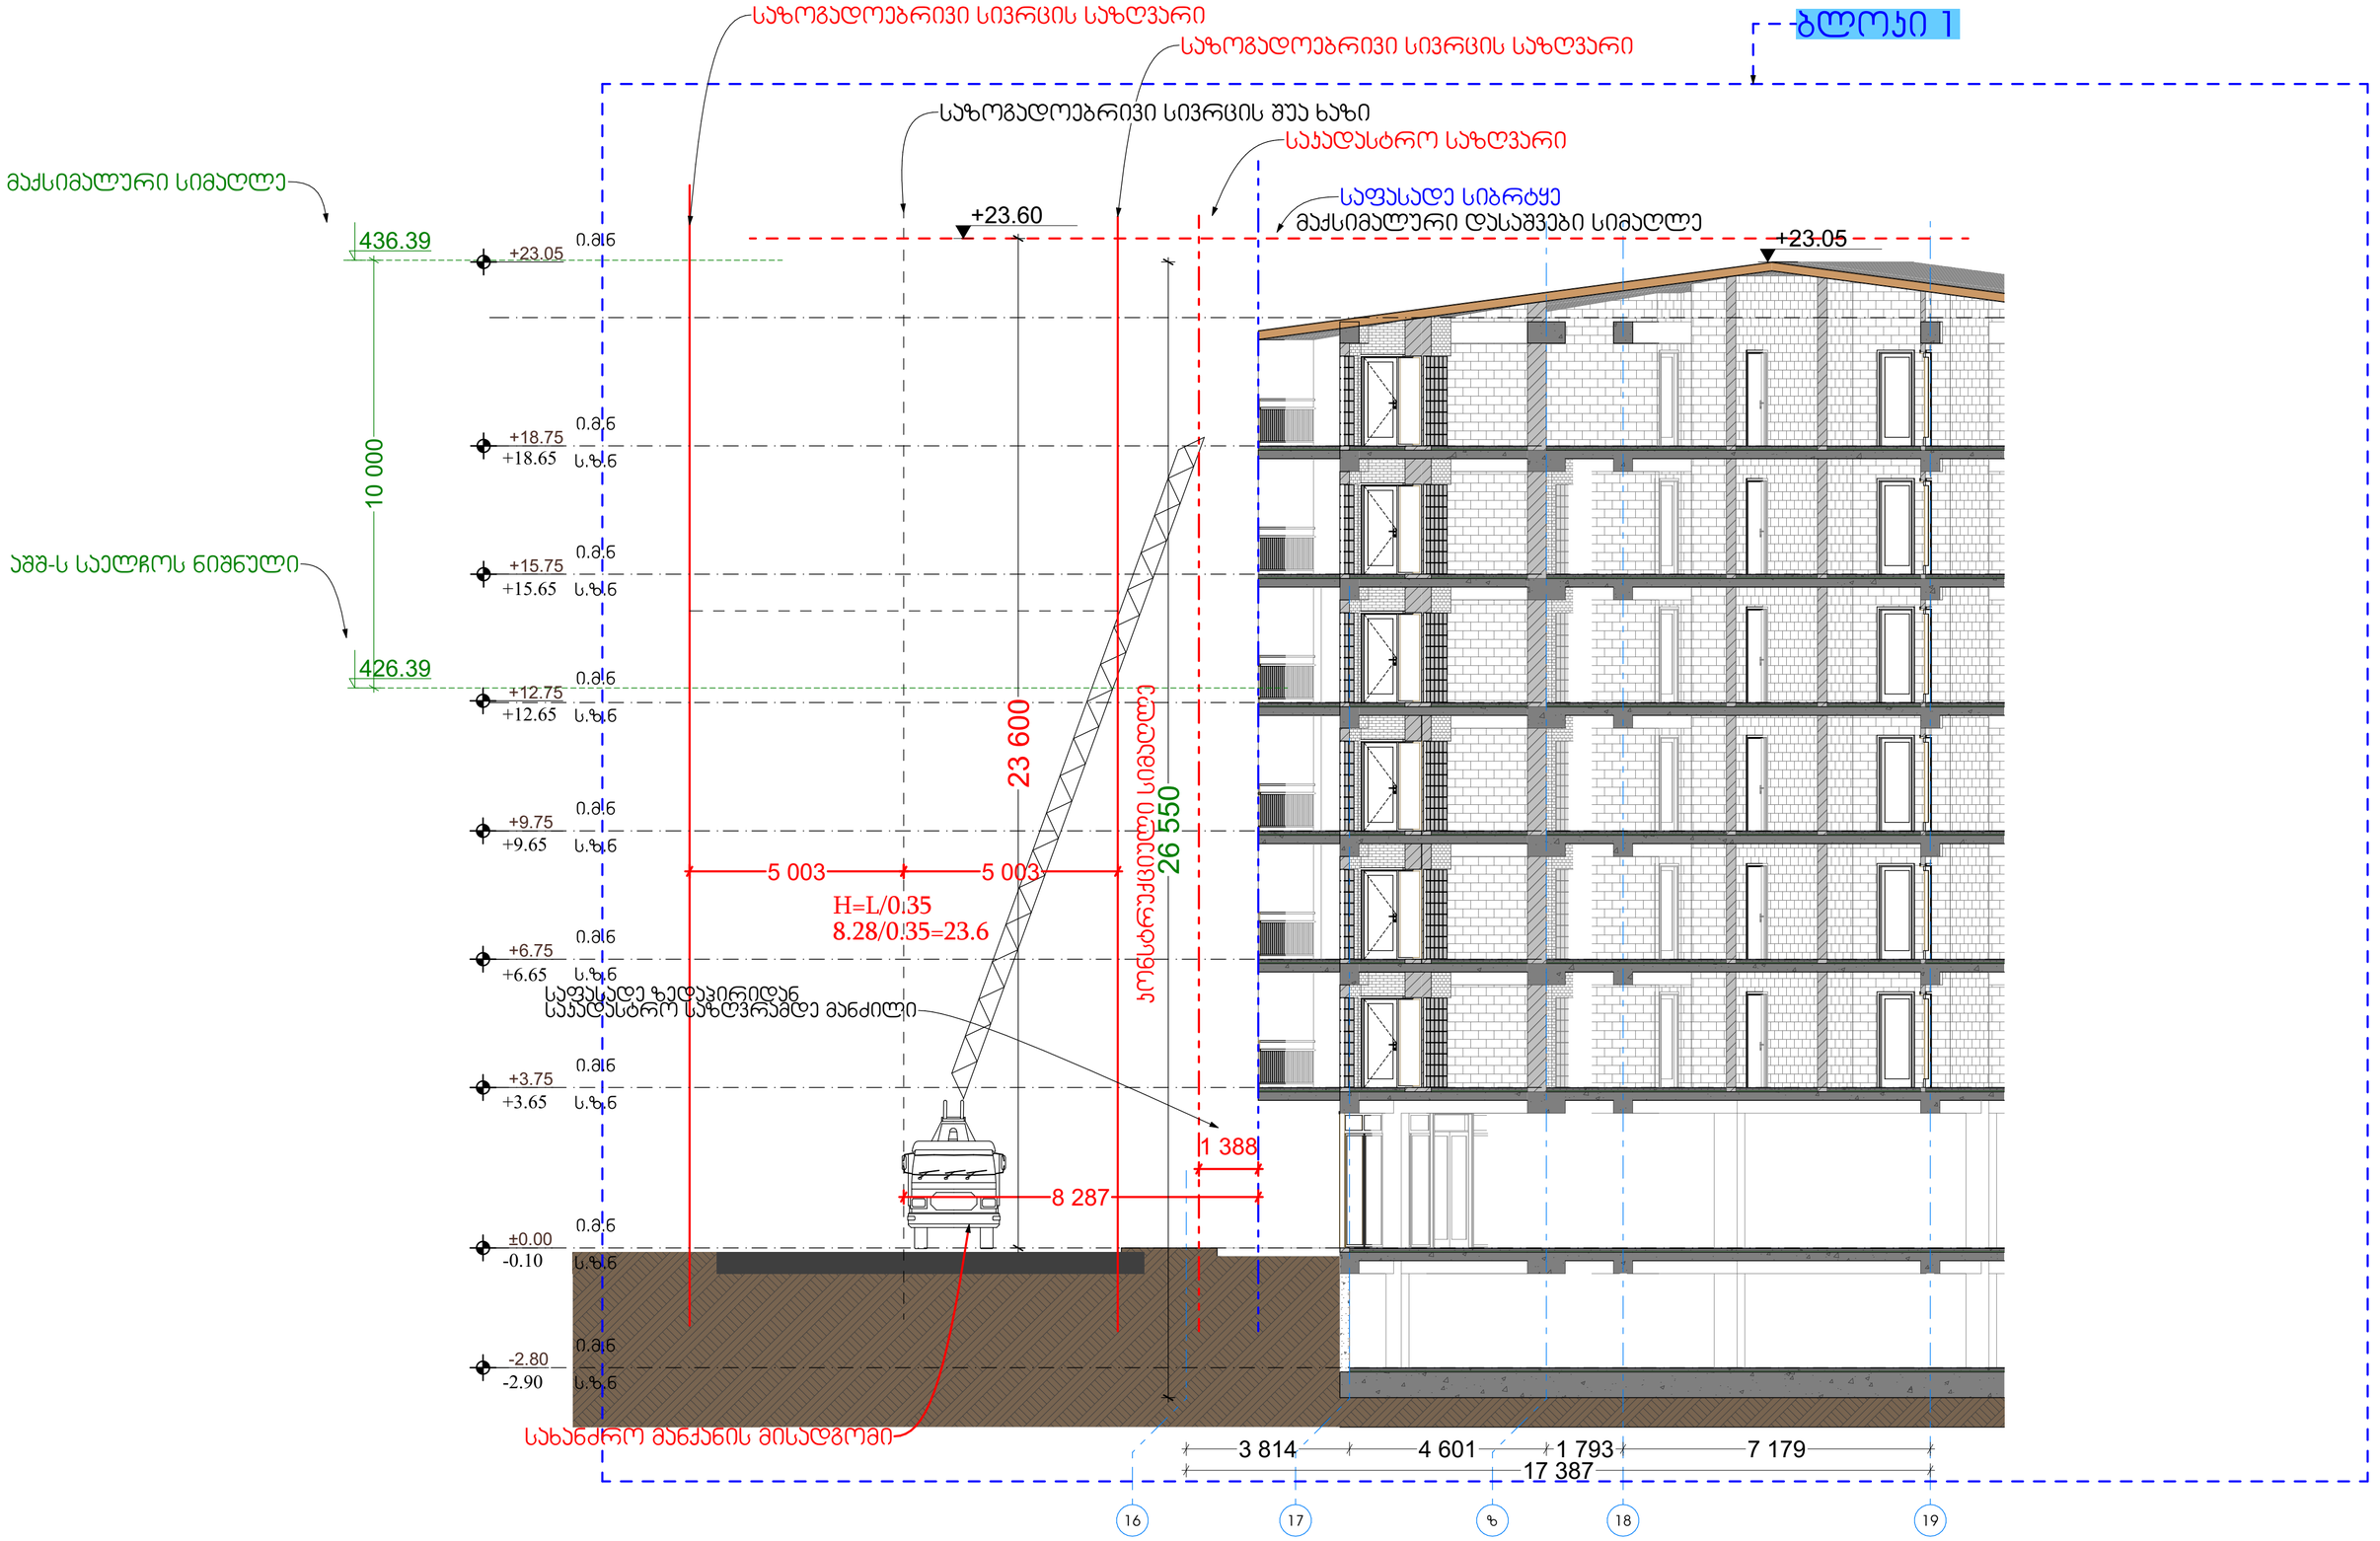

New City Development	პირობითი აღნიშვნები:	პირობითი აღნიშვნები:	თანამდებობა	გვარი	ხელმოწერა	მისამართი: ქ.თბილისი, დიღმის სახწავლო მეურნეობა	ნახაზის დასახელება	მასშტაბი	1:100	ფორმატი
			დირექტორი	ა.ზერეკიძე						A2
			არქიტექტორი	დ.პაპიძე			სიმაღლის სქემა ჭრილი 3	თარიღი	2023	გვერდი
			არქიტექტორი	ი.ზამახიძე		ს/კ 01.72.14.234.013				58
			შემრ.არქიტექტორი							

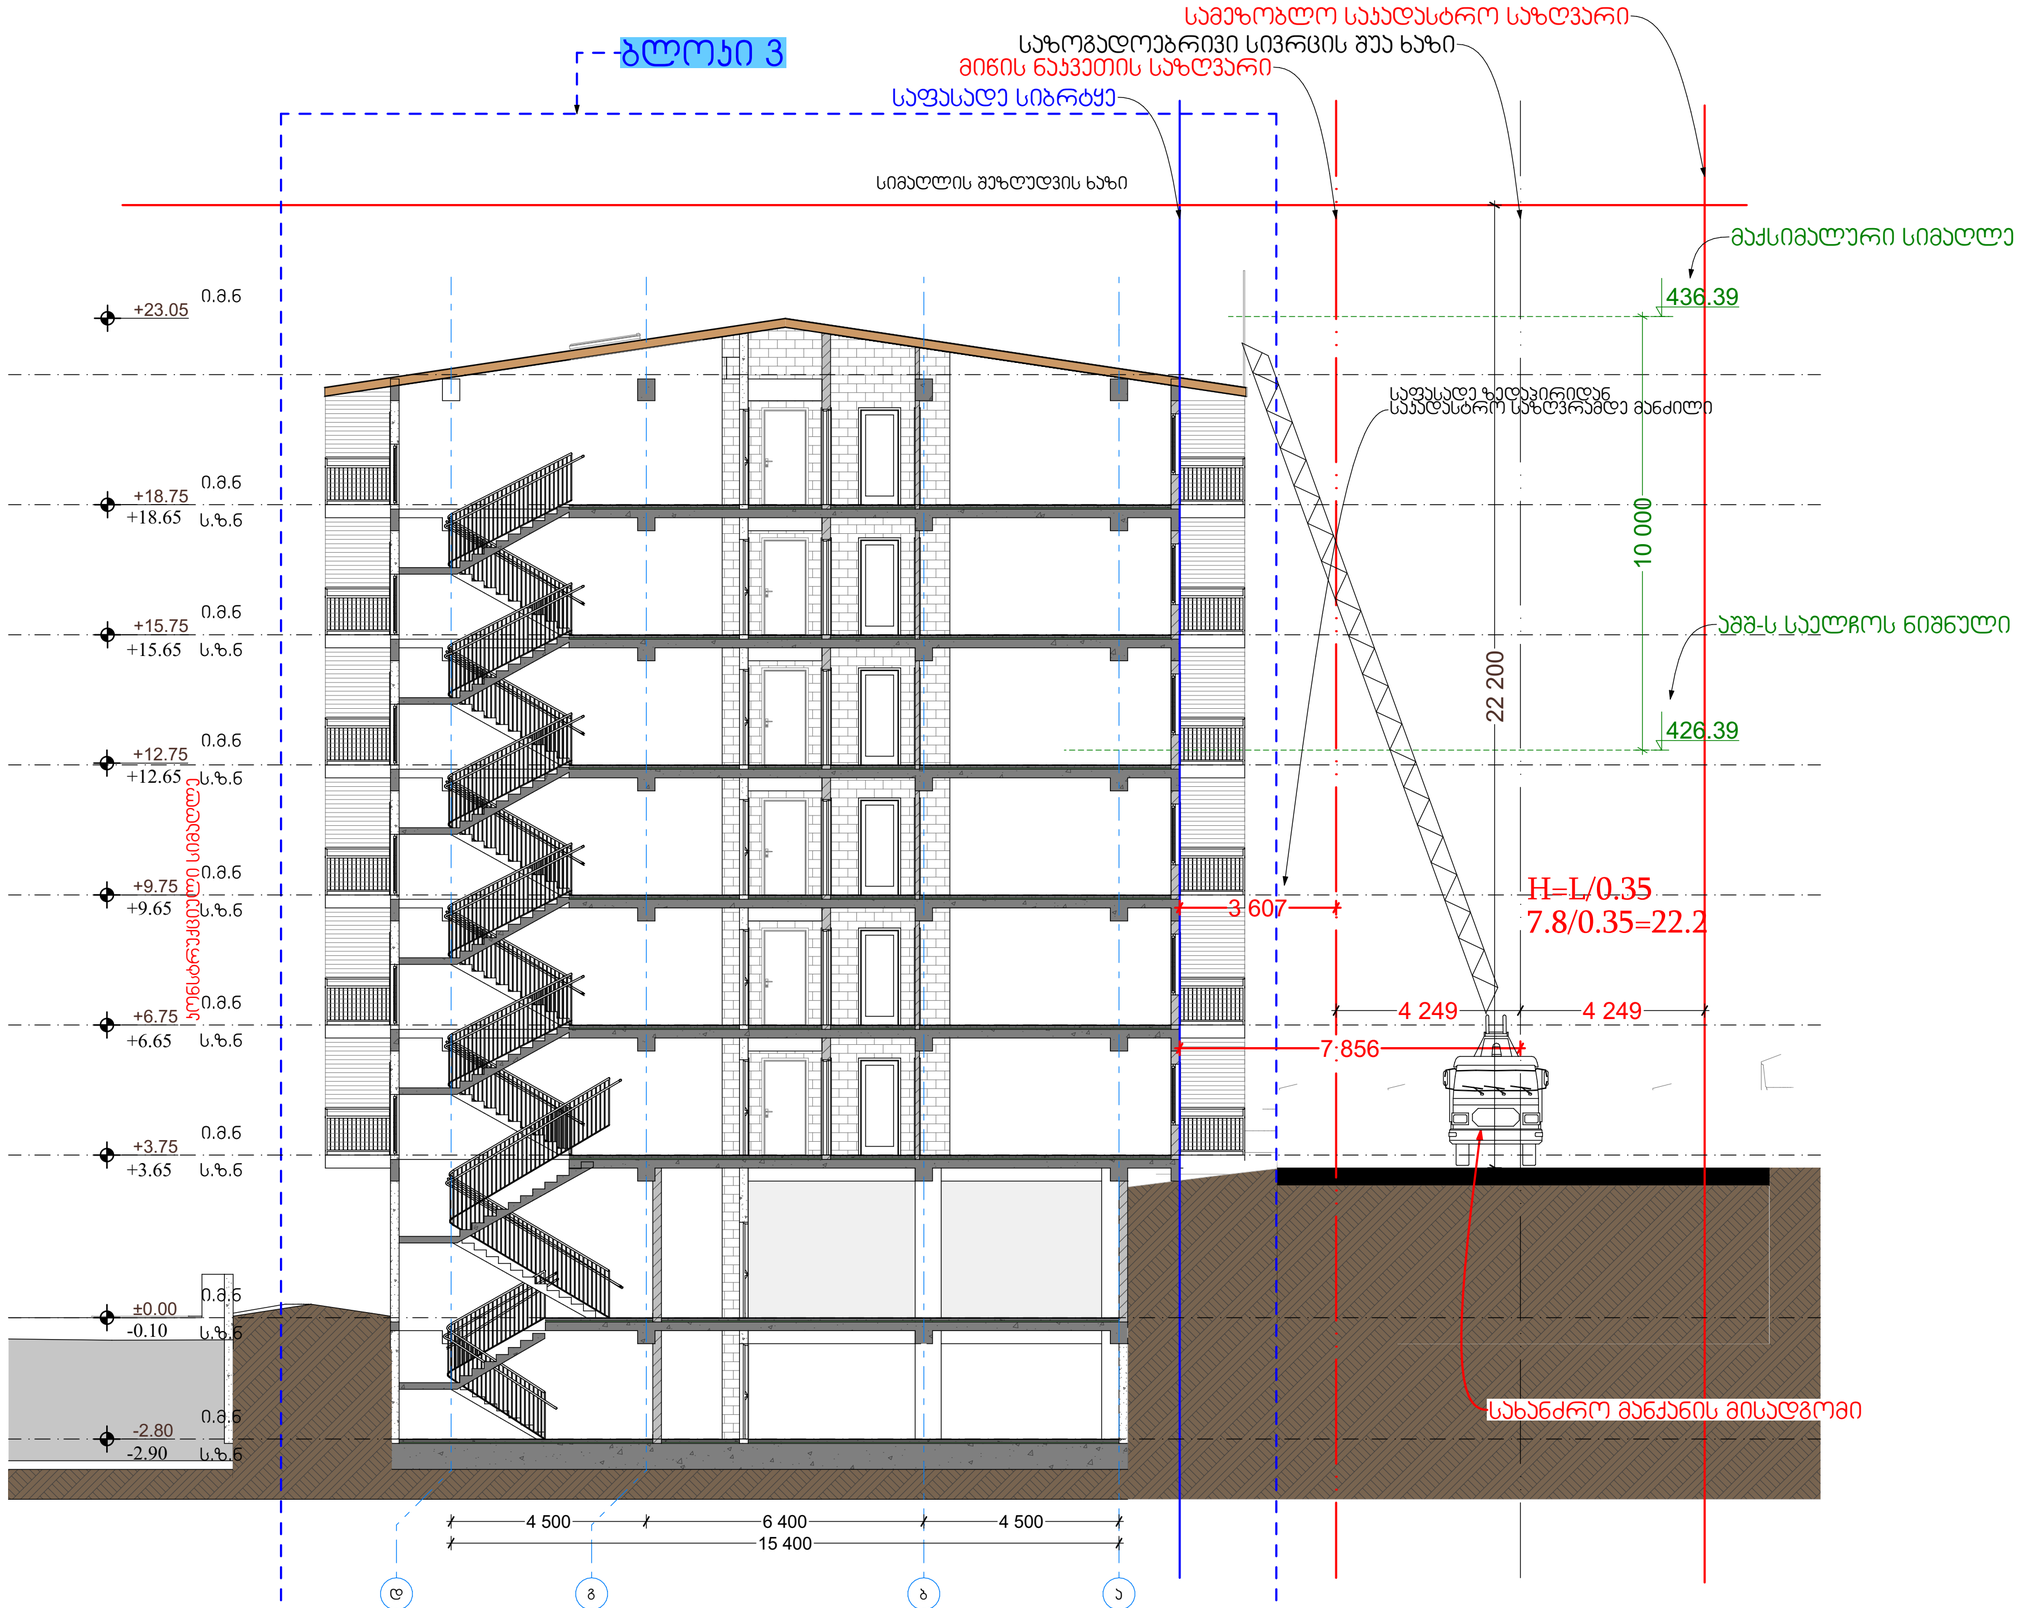

პირობითი აღნიშვნები:

პირობითი აღნიშვნები:

თანამდებობა	გვარი	ხელმოწერა	მისამართი	ნახაზის დასახელება	მასშტაბი	1:100	ფორმატი
დირექტორი	ა.ზერეკიძე		ქ.თბილისი, დიღმის სახწავლო მასივი	სიმაღლის სქემა ჭრილი 4	თარიღი	2023	A2
არქიტექტორი	დ.პაპიძე						გვერდი
არქიტექტორი	ი.ზამბახიძე		ს/კ 01.72.14.234.013				59
შემრ.არქიტექტორი							

New City Development