ა ნ ა ხ ე ბ ი					
ხელმძღვ.	ა.ჯანიკაშვილი			ქ.ბათუმი, ახალი ციხისძირის მასივის ზ/კ №24-ში მდებარე მიწის ნაკვეთის ათვისების პროექტი	
არქიტექტორი	ნ.ბერიძე				
კონსტრუქტორი	ა.ჯანიკაშვილი				
				ფასადის 3-3	

ხელმძღვ.	ა.ჯანიკაშვილი			ქ.ბათუმი, ახალი ციხისძირის მასივის ზ/კ №24-ში მდებარე მიწის ნაკვეთის ათვისების პროექტი			
არქიტექტორი	ნ.ბერიძე						
კონსტრუქტორი	ა.ჯანიკაშვილი						
				ფასადის 3-3			



ჭრილი 2-2

მასშტ. 1:200

						დამკვეთის №:	
						ობიექტის:	მ/ტრ
						მ 1:200	
						შესრ.	შეად. შესრ.
						შეად.	ა-13
ა ვ ტ ო რ ი						ობიექტი: ავტოსადგომი მე-IV ბლოკი	
						მისამართი: ვ.კუპრაძის ქუჩა №24-ში	
						ნახაზის დასახელება: ჭრილი 2-2	
სპეც. პას. ხელმძღვ.	ნ. ალფაიძე						
პრინც. პასუხისმგებელი	ნ. ალფაიძე						
	ფ. ფიცხელაური						
	ნ. ალფაიძე						
გიპ. ალფაიძე							
გიპ. ალფაიძე							

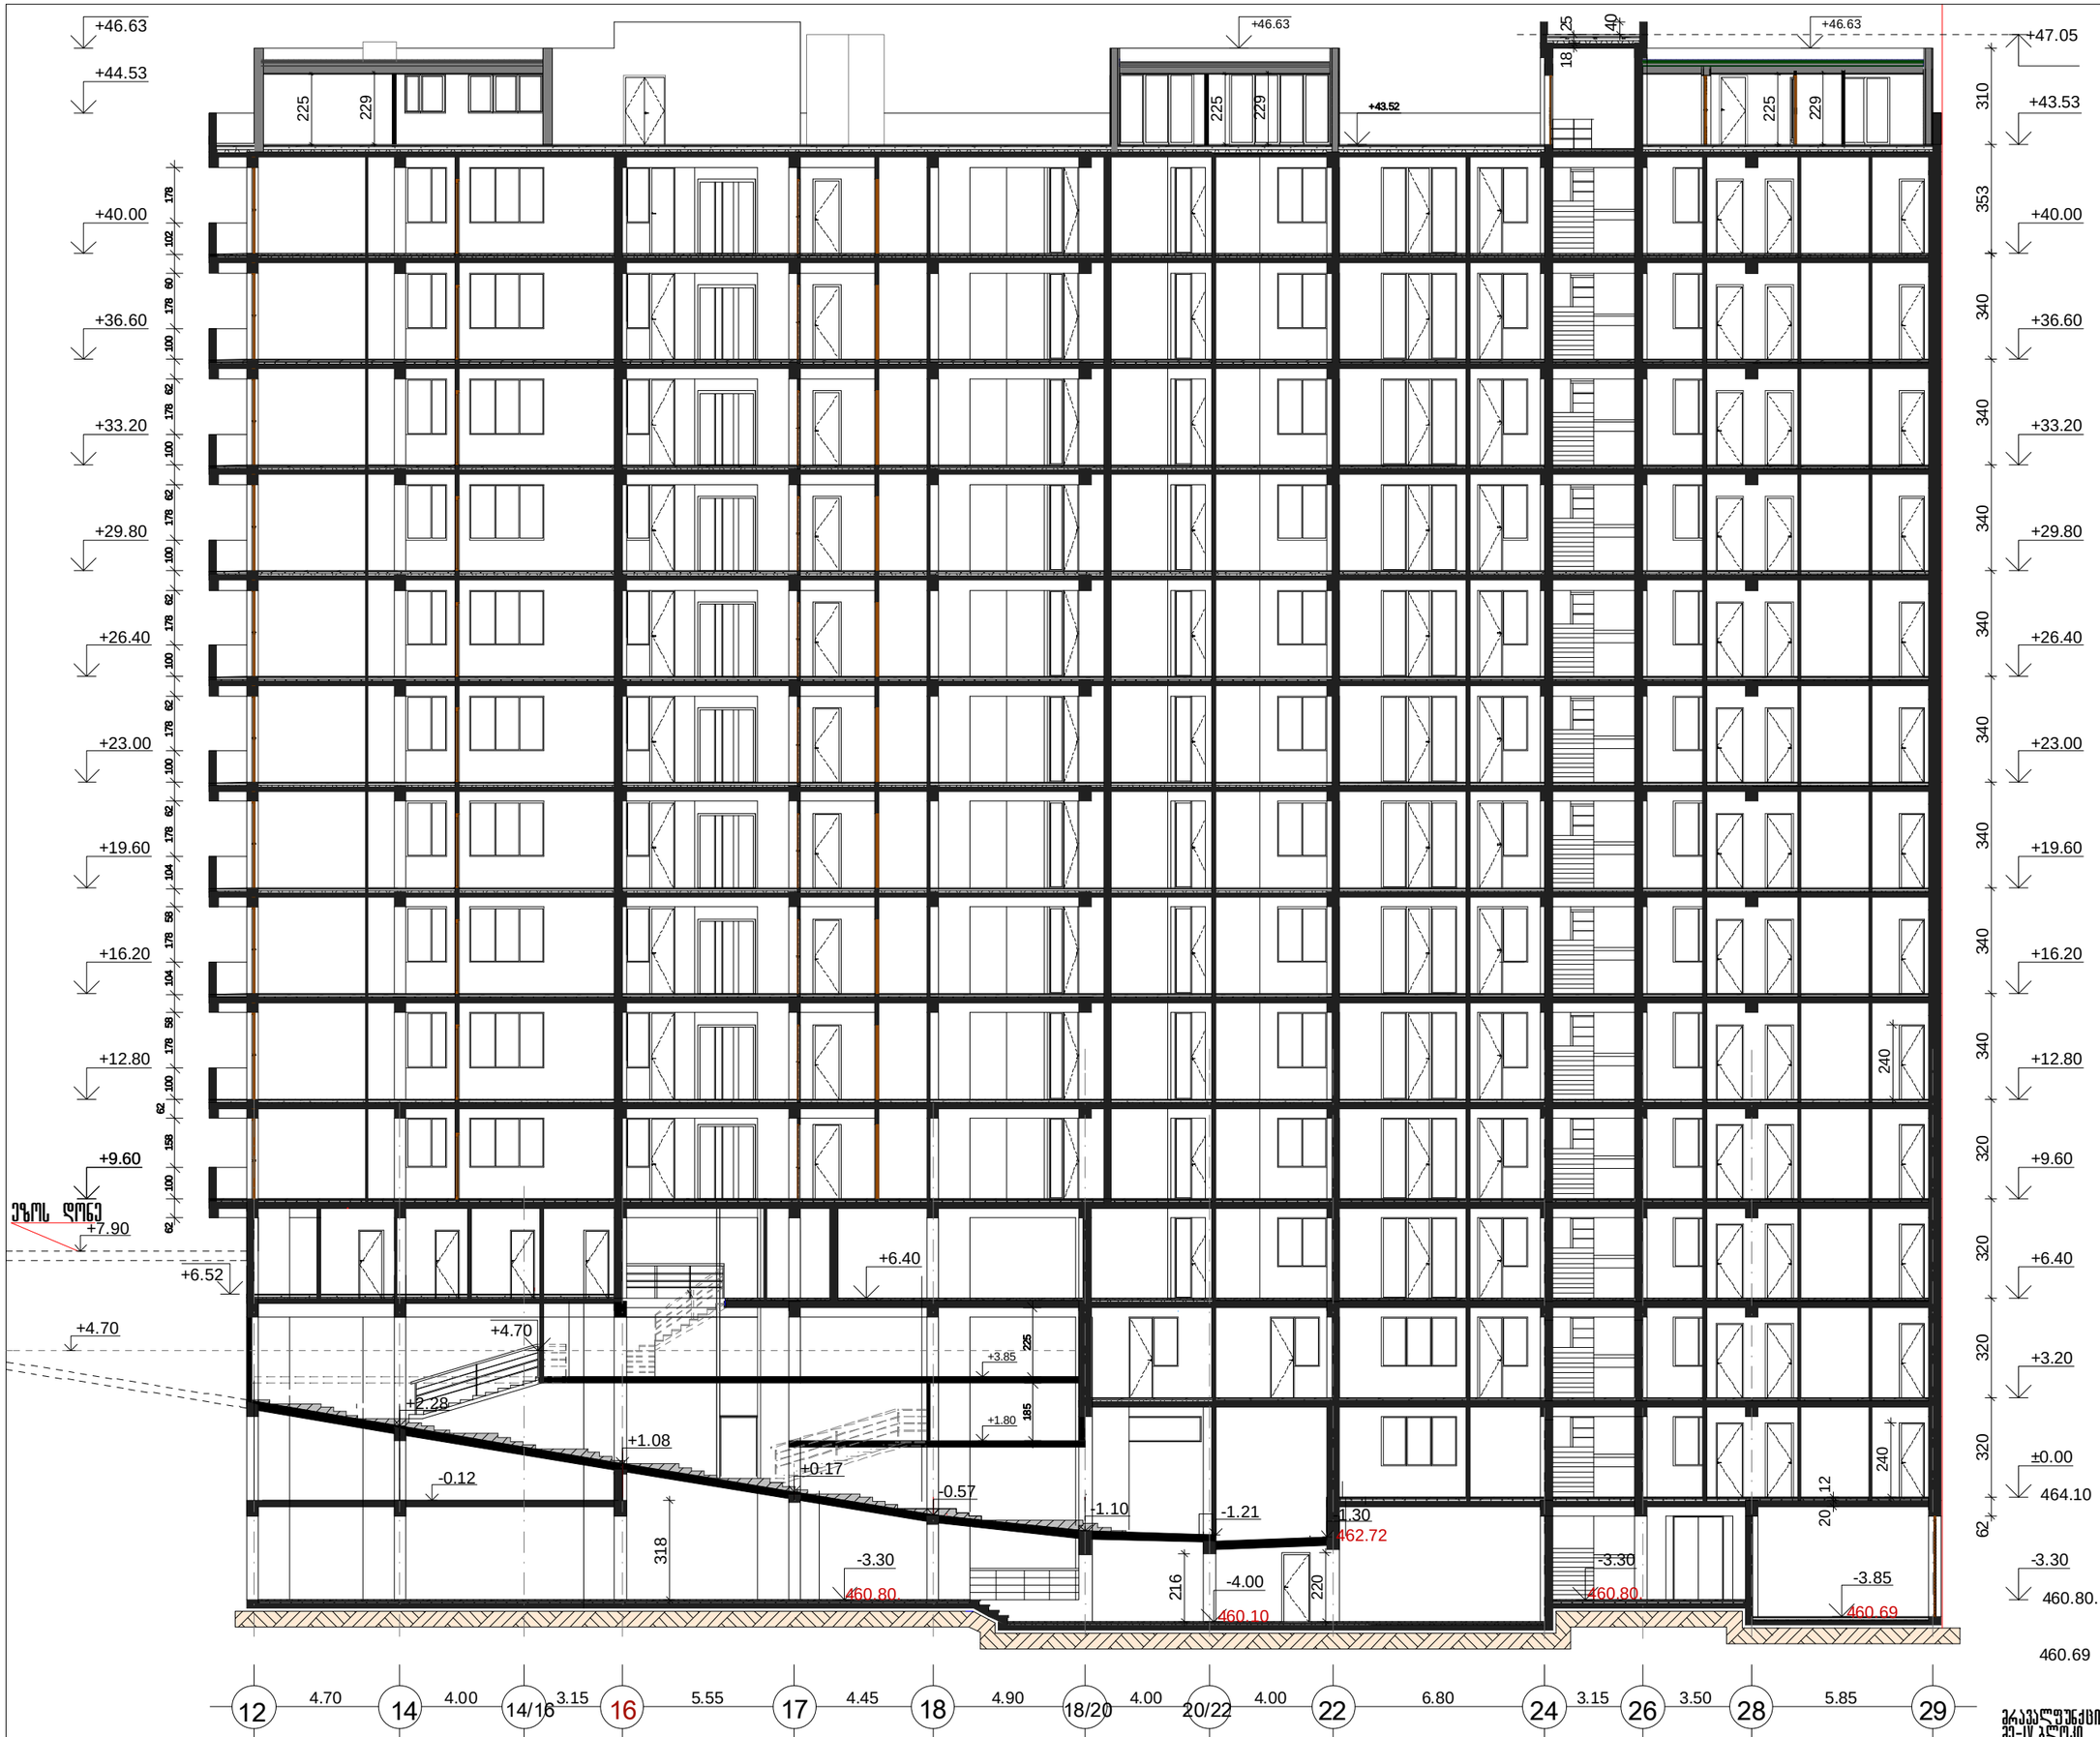

ვ.კუპრაძის ქუჩაზე არსებული საცხოვრებელი სახლის (№24) მიმდებარედ ავტოსადგომის მე-IV ბლოკის მშენებლობა

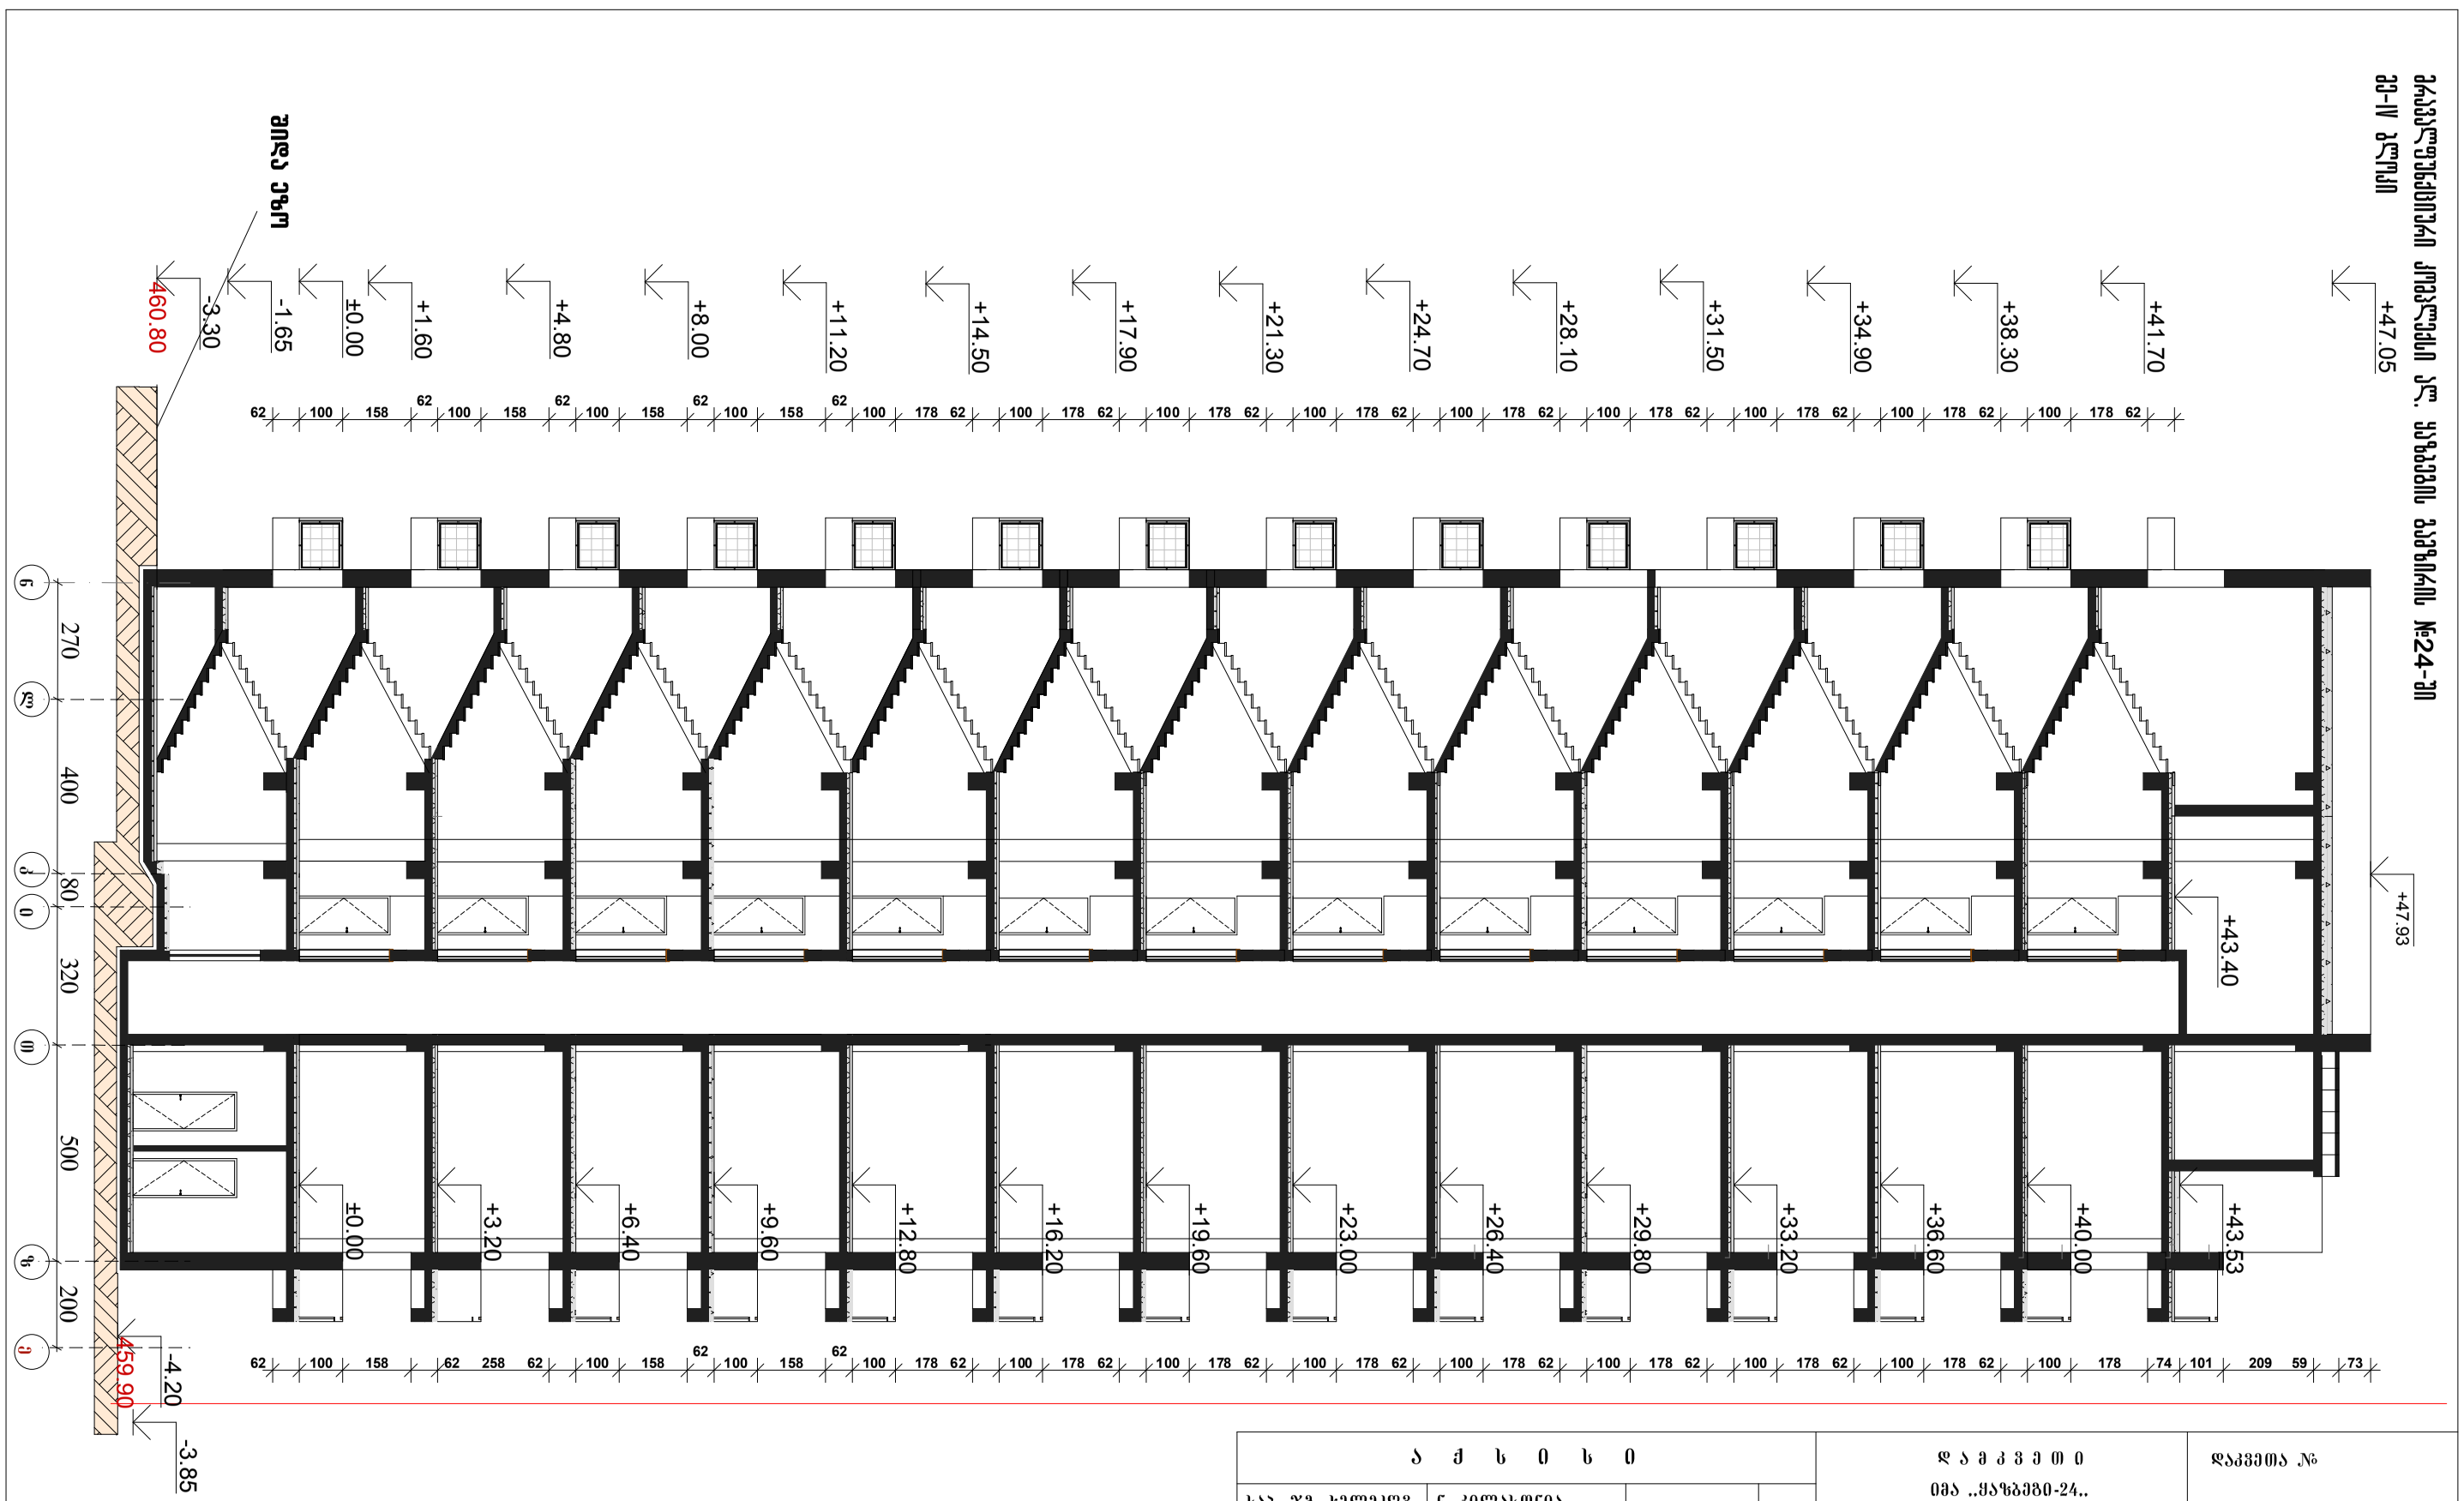

ქ. ბათუმის კომპლექსი ულ. ყაზბეგის გამზირის №24-ში
მე-IV ბლოკი

ა ქ ს ი ო ნ ი				დ ა მ კ ვ ე თ ი იმა ,,ყაზბეგი-24..	დაკვეთა №
სპე. ჯგ. ხელმძღვ.	ნ. კილასონია				
არ. ავტორები	ნ. კილასონია			მრავალფუნქციური კომპლექსი ულ. ყაზბეგის გამზირის №24-ში მე-IV ბლოკი	სტადია: მ/არ
	ზ. დიაკვნიშვილი				
	ნ. მოსულიშვილი				
					მ 1:150
არ. მთ. კონსტრ.	ა. ბეროშვილი			ჭრილი 4-4	ფურც. სულ ფურც.
შეამოწმა					ა-13