

ფორმატი A-3	თბილისი 2023წ.	ფაილის სახელი
	დაკვეთა №	

შენობა ნაგებობის ფუნქცია:

მრავალფუნქციური შენობა

ფასადი 1-17 ღერძებში მ 1:100

ტექ მაჩვენებლები

პირობითი ნიშნები:

ნაკვეთის საზღვარი

ჭრილის ხაზი

არქიტექტურული ნიშნული

დამკვეთი : სს ანა ჯაფარი

მისამართი : ქ.თბილისი გიორგი ჭყონდიდელის ქუჩა №56
ს/კ 01.12.12.006.007


თარიღი	კორექტირება	
№	კორექტირება	თარიღი
1		
2		
3		
4		
5		
6		

საპროექტო ორგანიზაცია

თანამდებობა	გვარი	ხელმოწერა
არქიტექტორი	დ.ოქანაძე	
შესრულა	დ.ოქანაძე	

საპროექტო ლოგო	მისამართი
	ქ. თბილისი ცდაღიანის 90

თარაღი	13.06.2023	
სტადია	ფორმატი	ფურცლები
პროექტი	A-3	A-000

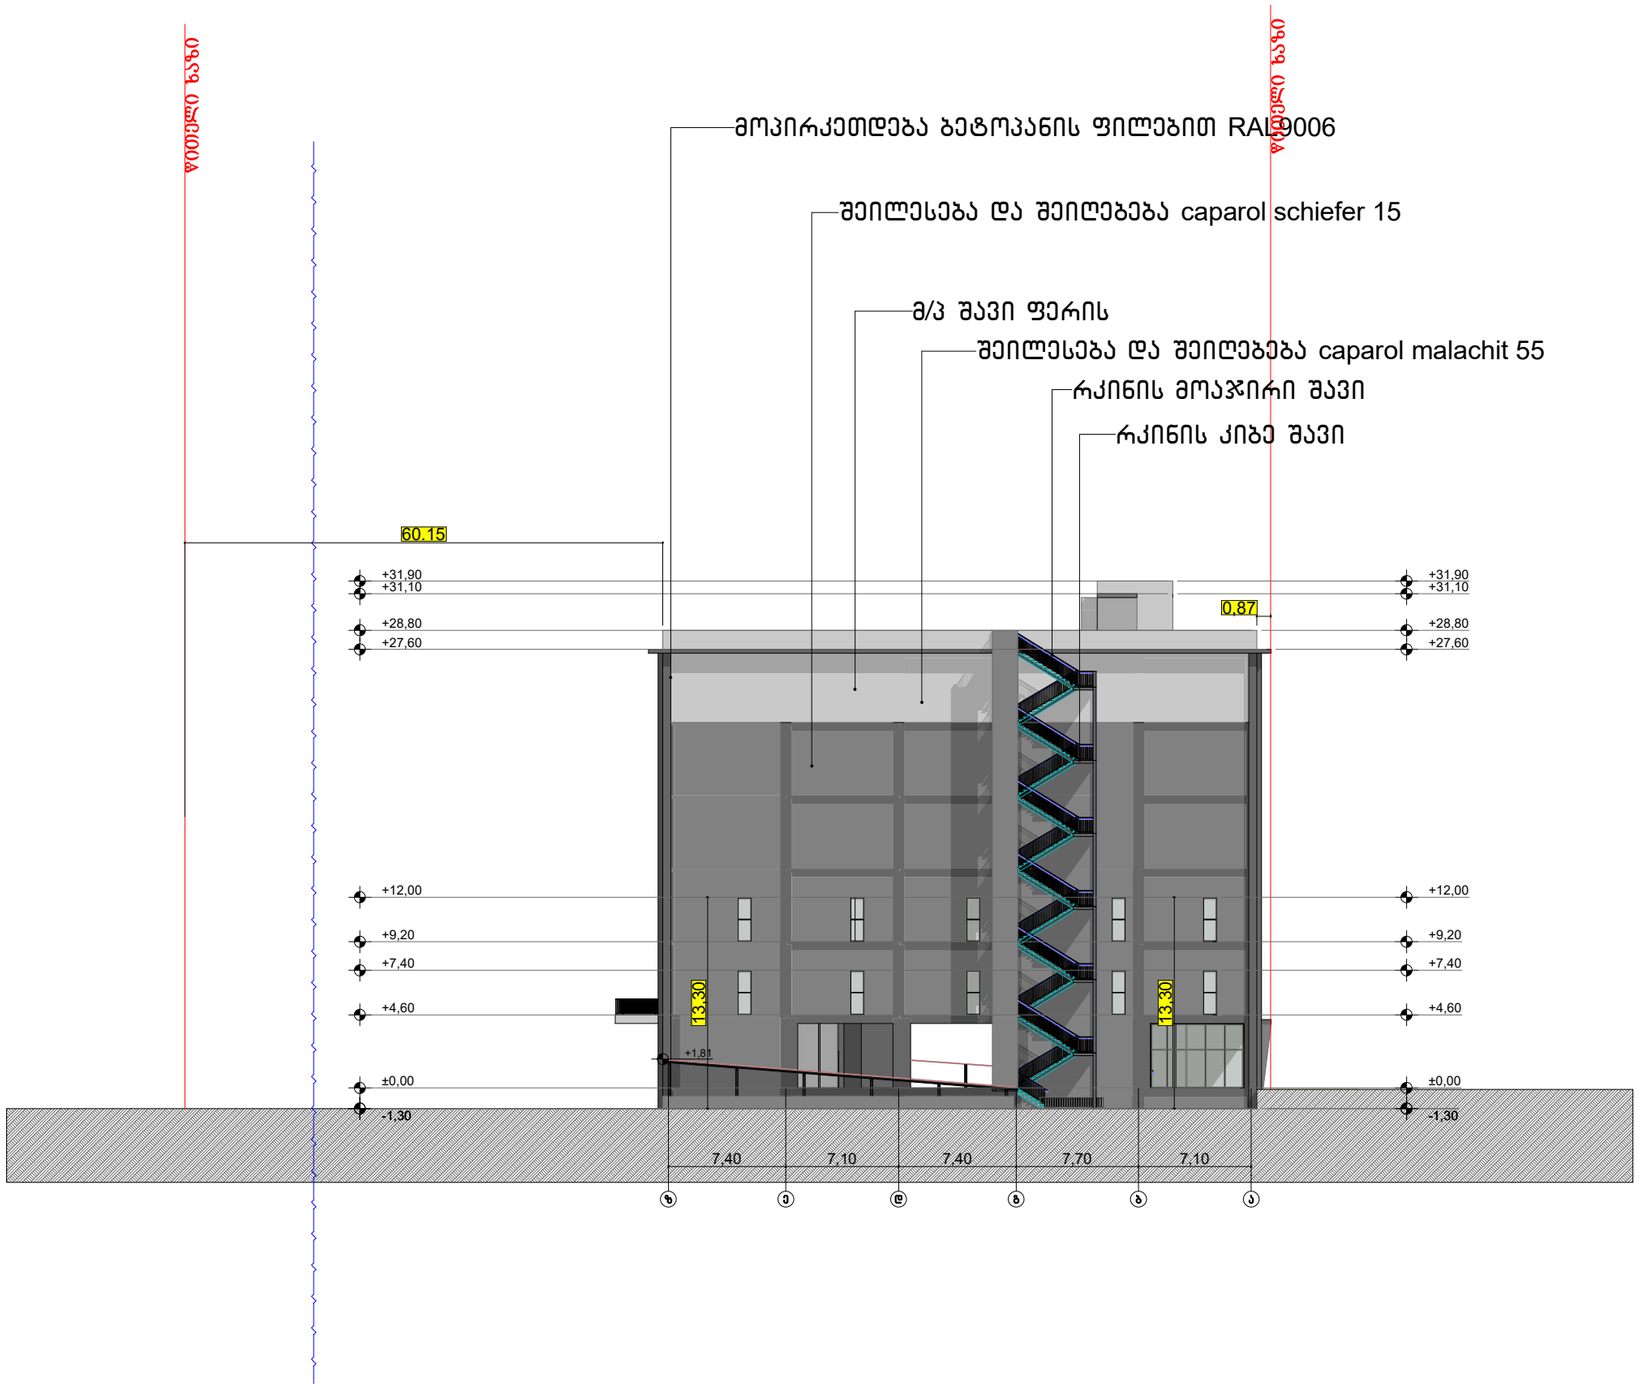

ფორმატი A-3	თბილისი 2023წ.	ფაილის სახელი
	დაკვეთა №	

შენობა ნაგებობის ფუნქცია:

მრავალფუნქციური შენობა

ფასადი ზ-ა ღერძებში მ 1:100

ტექ მაჩვენებლები

პირობითი ნიშნები:

ნაკვეთის საზღვარი

ჭრილის ხაზი

არქიტექტურული ნიშნული

დამკვეთი : სს ანა ჯაფარიძე

მისამართი : ქ.თბილისი გიორგი ჭყონდიდელის ქუჩა №56 ს/კ 01.12.12.006.007


თარიღი		
კორექტირება		
№	კორექტირება	თარიღი
1		
2		
3		
4		
5		
6		

საპროექტო ორგანიზაცია

თანამდებობა	გვარი	ხელმოწერა
არქიტექტორი	დ.ღამანაძე	
შესრულა	დ.ღამანაძე	

საპროექტო ლოგო	მისამართი
	ქ. თბილისი ცქალდიანის 90

თარიღი	13.06.2023	
სტადია	ფორმატი	ფურცლები
პროექტი	A-3	A-000

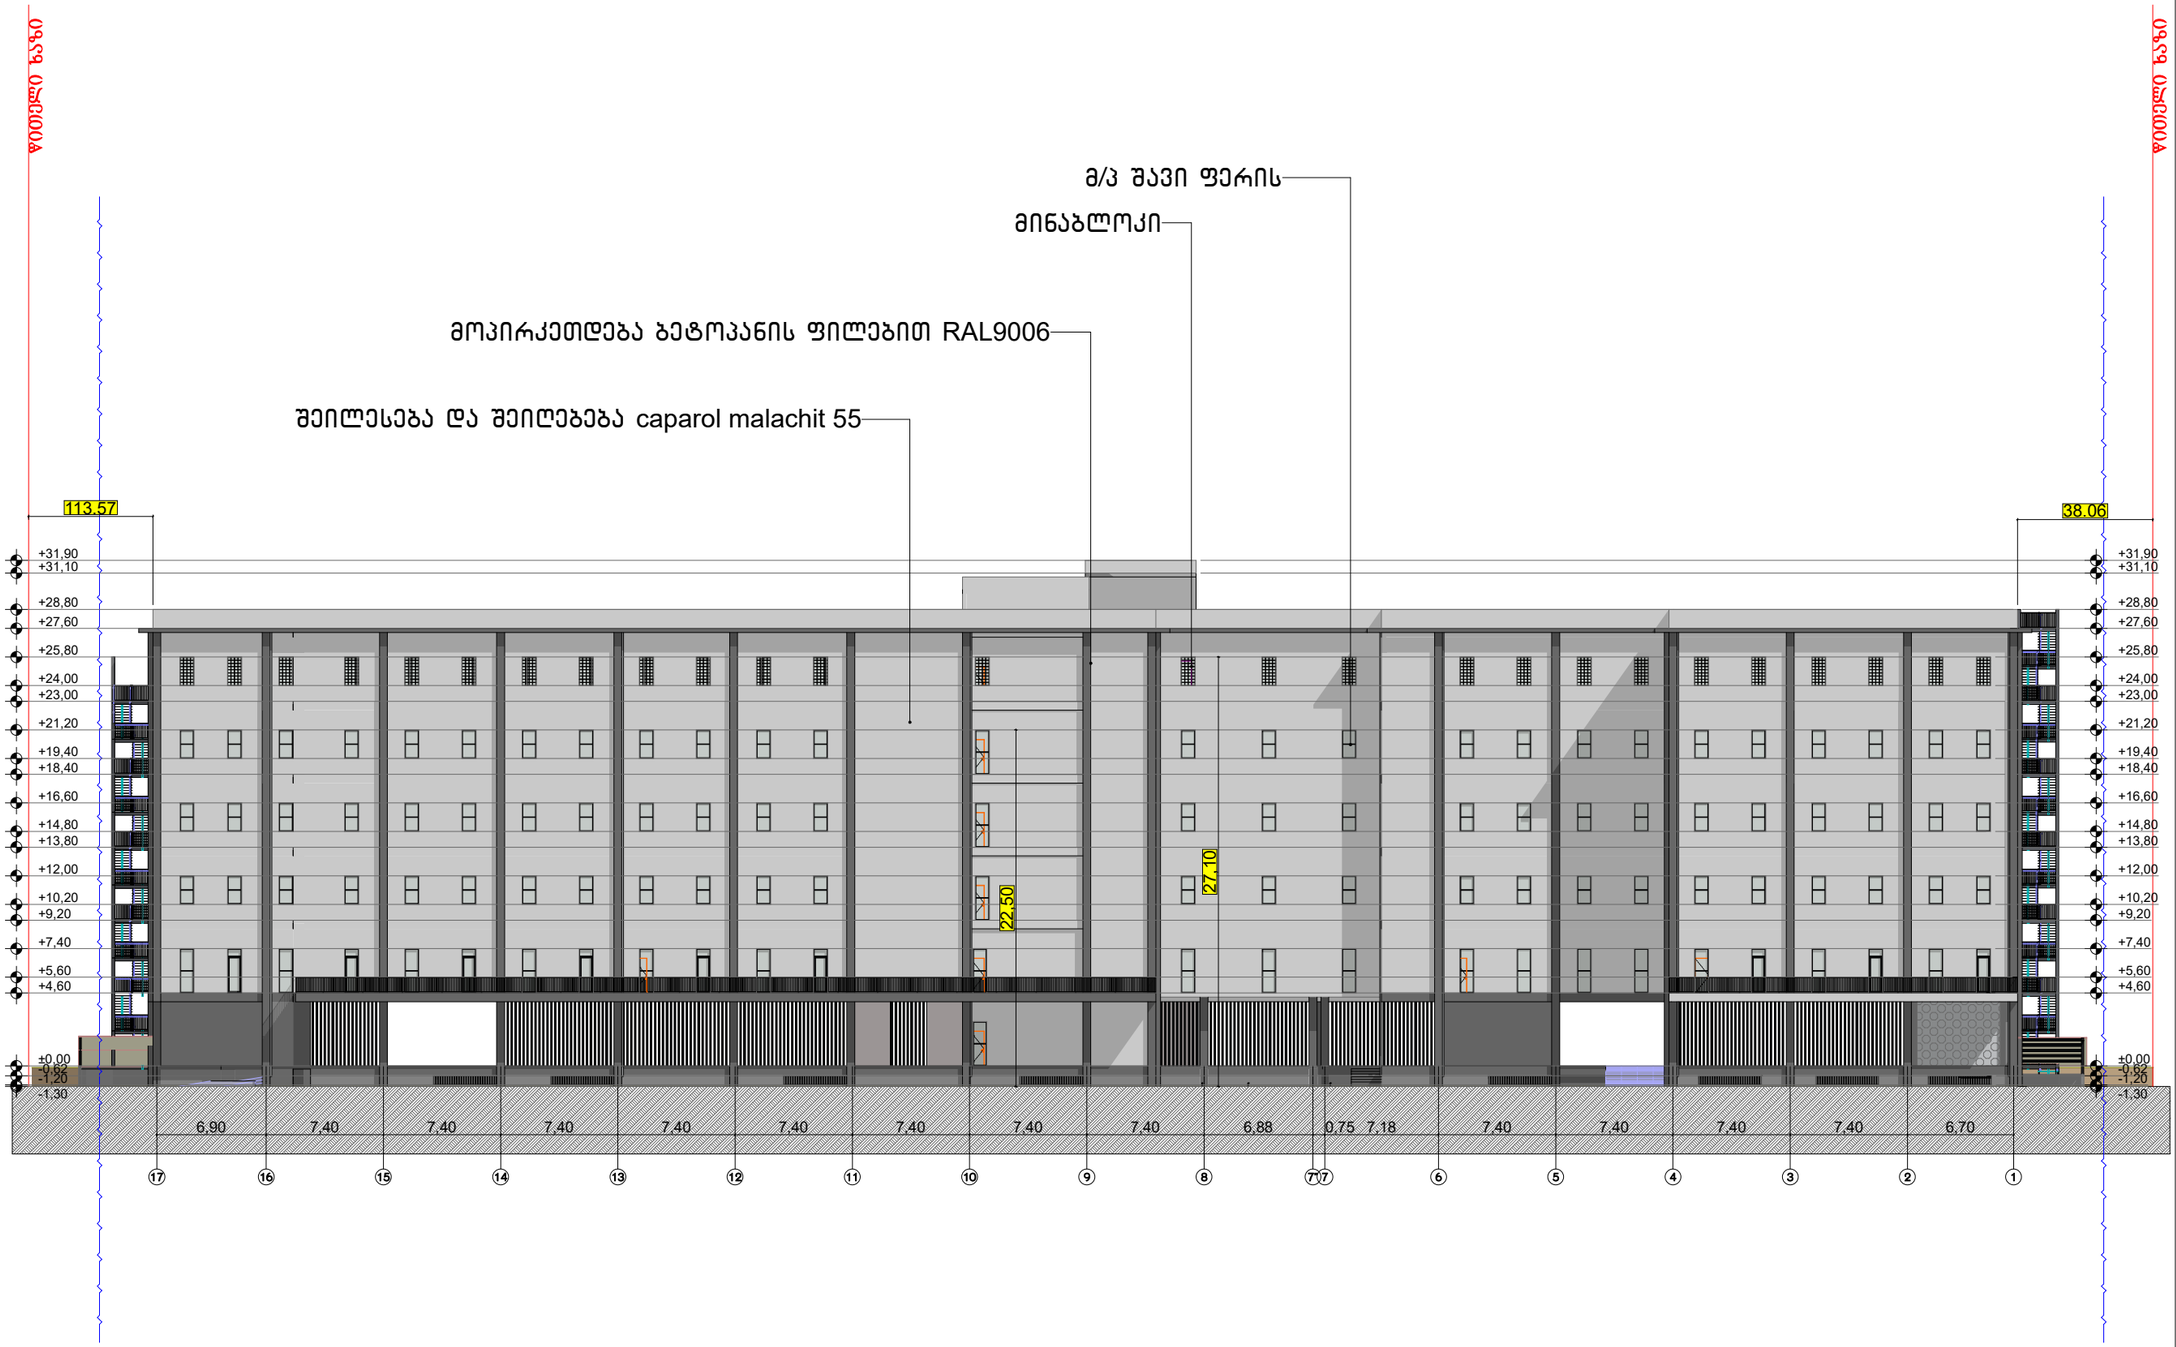

ფორმატი A-3	თბილისი 2023წ. დაკვეთა №	ფაილის სახელი

შენობა ნაგებობის შუნქცია:

მრავალშუნქციური შენობა

შასადი 17-1 ღერძებში მ 1:100

ტექ მაჩვენებლები

პირობითი ნიშნები:

- ნაკვეთის საზღვარი
- ჭრილის ხაზი
- არქიტექტურული ნიშნული

დამკვეთი : სს ანა ჯაშში

მისამართი : ქ.თბილისი გიორგი ჭყონდიდელის ქუჩა №56
ს/კ 01.12.12.006.007


თარიღი		
კორექტირება		
№	კორექტირება	თარიღი
1		
2		
3		
4		
5		
6		

საპროექტო ორგანიზაცია

თანამდებობა	გვარი	ხელმოწერა
არქიტექტორი	ლომანაძე	
შესრულა	ლომანაძე	

საპროექტო ლოგო	მისამართი
	ქ. თბილისი ცდადიანის 90

თარიღი	13.06.2023	
სტადია	ფორმატი	შენიშვნები
პროექტი	A-3	A-000

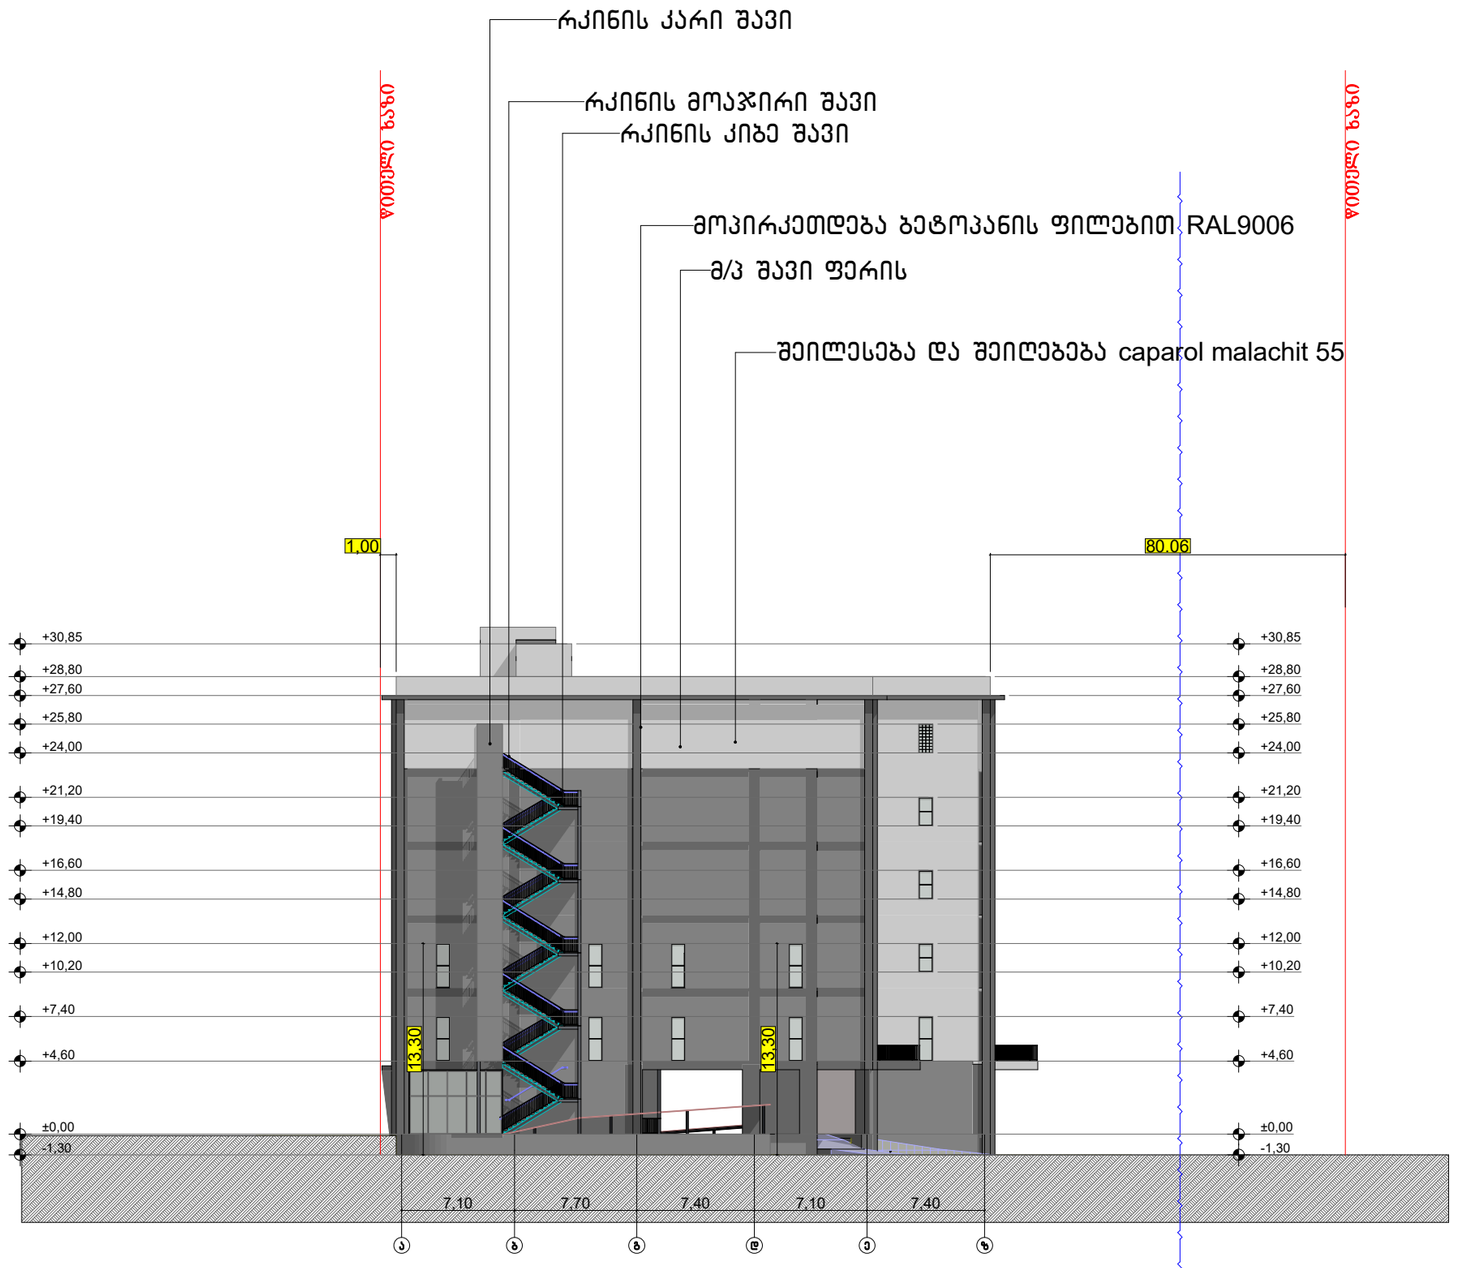

ფორმატი A-3	თბილისი 2023წ.	ფაილის სახელი
	დაკვეთა №	

შენობა ნაგებობის ფუნქცია:

მრავალფუნქციური შენობა

ფასადი ა-ზ ღერძებში მ 1:100

ტექ მაჩვენებლები

პირობითი ნიშნები:

ნაკვეთის საზღვარი

ჭრილის ხაზი

არქიტექტურული ნიშნული

დამკვეთი : სს ანა ჯაფუი

მისამართი : ქთბილისი გიორგი ჭყონდიდელის ქუჩა №56
ს/კ 01.12.12.006.007

თარიღი		
კორექტირება		
№	კორექტირება	თარიღი
1		
2		
3		
4		
5		
6		









საპროექტო ორგანიზაცია

თანამდებობა	გვარი	ხელმოწერა
არქიტექტორი	დ.ომანაძე	
შესრულა	დ.ომანაძე	







საპროექტო ლოგო	მისამართი
	ქ. თბილისი ცდადიანის 90

თარიღი	13.06.2023	
სტადია	ფორმატი	ფურცლები
პროექტი	A-3	A-000

კარის სპეციფიკაცია

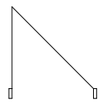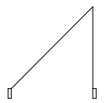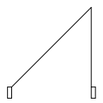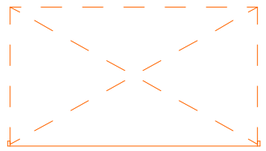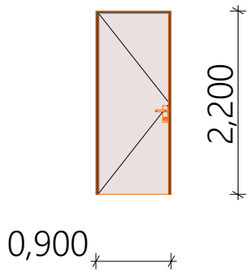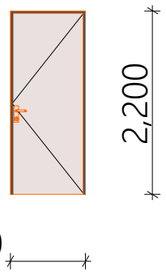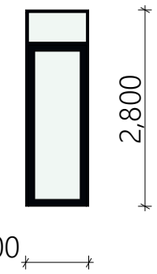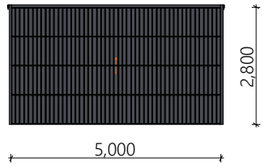დასახელება	კ-1	კ-2	კ-3	კ-4
მასალა	რკინის კარი	რკინის კარი	მ/პ შავი	რკინის კარი
რაოდენობა	45	26	9	2
ზომები	0,900 2,200	0,900 2,200	0,900 2,800	5,000 2,800
გეგმა მ 1:100				
ნახაზი გალების ჩვენებით მ 1:100				

ფანჯრის სპეციფიკაცია

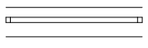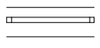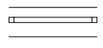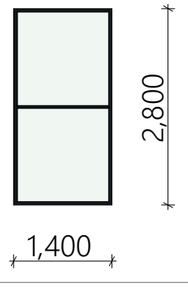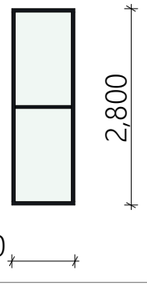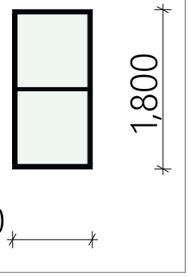დასახელება	ფ-1	ფ-2	ფ-3
მასალა	მ/პ შავი	მ/პ შავი	მ/პ შავი
რაოდენობა	32	196	104
ზომები	1,400□2,800	0,900□2,800	0,900□1,800
გეგმა მ 1:100			
ნახაზი გალების ჩვენებით მ 1:100			

ფორმატი A-3 | თბილისი 2023წ. | ფაილის სახელი
დაკვეთა №

შენობა ნაგებობის ფუნქცია:

მრავალფუნქციური შენობა

კარ-ფანჯრის სპეციფიკაცია

ტექ მაჩვენებლები

პირობითი ნიშნები:

ნაკვეთის საზღვარი

ჩრილის ხაზი

არქიტექტურული ნიშნული

დამკვეთი : სს ანა ჯაფარიძე

მისამართი : ქ.თბილისი გიორგი ჭყონდიდელის ქუჩა №56
ს/კ 01.12.12.006.007

თარიღი		
კორექტირება		
№	კორექტირება	თარიღი
1		
2		
3		
4		
5		
6		


საპროექტო ორგანიზაცია

თანამდებობა	გვარი	ხელმოწერა
არქიტექტორი	დ.ომანაძე	
შემსრულა	დ.ომანაძე	


საპროექტო ლოგო	მისამართი
	ქ. თბილისი ცდაღიანის 90

თარიღი	13.06.2023	
სტადია	ფორმატი	ფურცლები
პროექტი	A-3	A-000


კვანძი №10 მ. 1:20

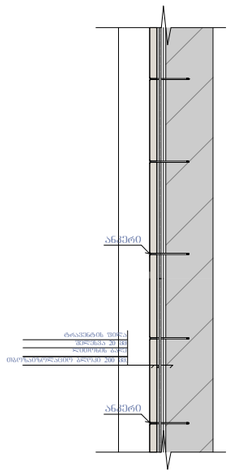


კვანძი №11 მ. 1:20

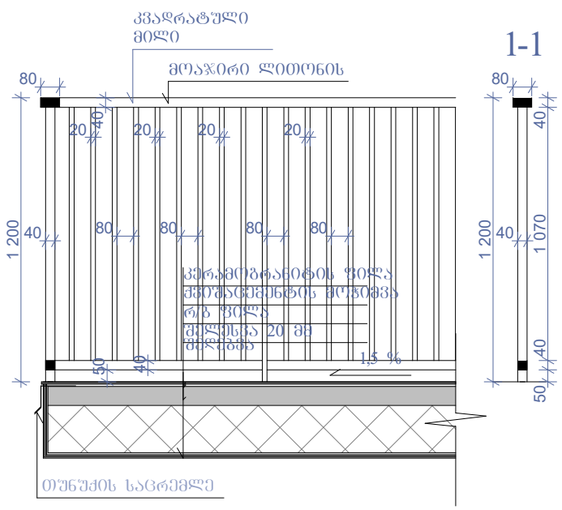


კვანძი №15 მ. 1:25

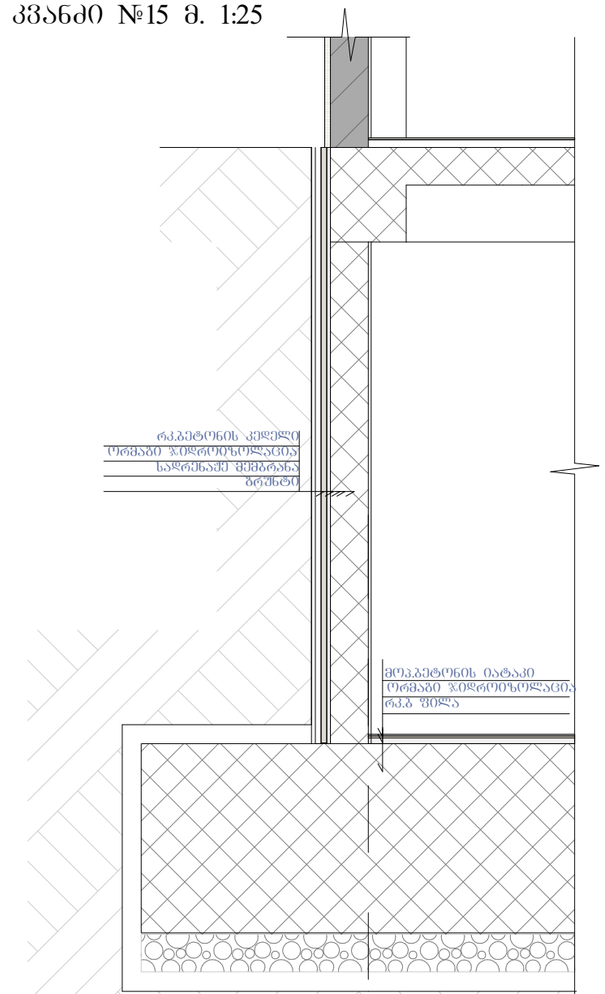

კვანძი №12 მ. 1:10

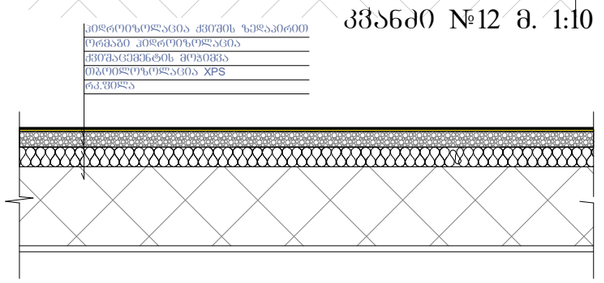

კვანძი №13 მ. 1:20

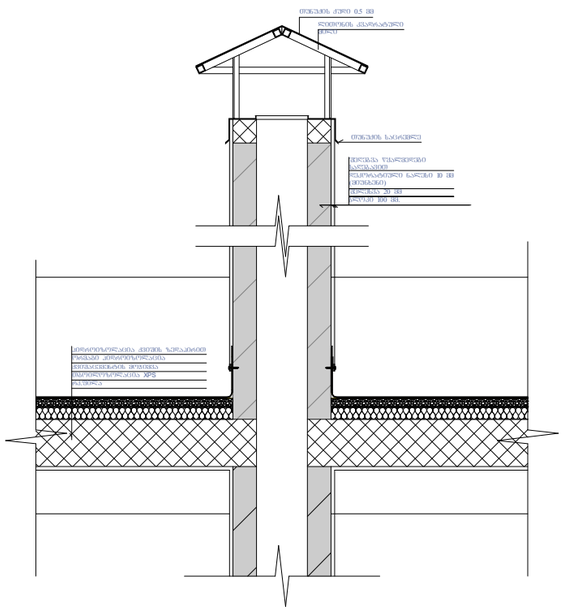

ფორმატი A-3	თბილისი 2023წ.	ფაილის სახელი
	დაკვეთა №	

შენობა ნაგებობის დანიშნულება:

მრავალფუნქციური შენობა

მოსაპირკეთებელი მასალის სპეციფიკაცია

ტექ მაჩვენებლები

პროექტის ნიშნები:

ნაკვეთის საზღვარი

ჭრილის ხაზი

არქიტექტურული ნიშნული

დამკვეთი : სს ანა ჯაფარიძე

მისამართი : ქ.თბილისი გიორგი ჭყონდიდელის ქუჩა №56 ს/კ 01.12.12.006.007

თარიღი		
კორექტირება		
№	კორექტირება	თარიღი
1		
2		
3		
4		
5		
6		

საპროექტო ორგანიზაცია

თანამდებობა	გვარი	ხელმოწერა
არქიტექტორი	დ.ომანაძე	
შესრულა	დ.ომანაძე	

საპროექტო ლოგო	მისამართი
	ქ. თბილისი ცდადიანის 90


თარიღი	13.06.2023	
სტადია	ფორმატი	შეცვლები
პროექტი	A-3	A-000

კომპაქტლამინატი ნაცრისფერი RAL9006

ფითხით დამუშავება

ბადე


თბოსაიზოლაციო
ბლოკი 200 მმ.

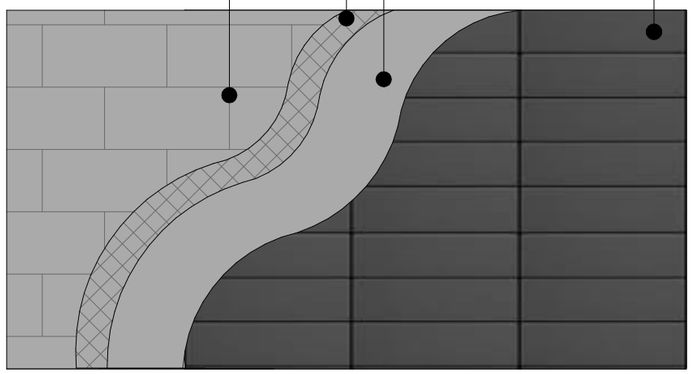

დეკორატიული შელესვა / შეღებვა
მაღალი ხარისხის საფასადე საღებავით
მუქი ნაცრისფერი - caparol schiefer 15

ფითხით დამუშავება

თბოსაიზოლაციო
ბლოკი 200 მმ.

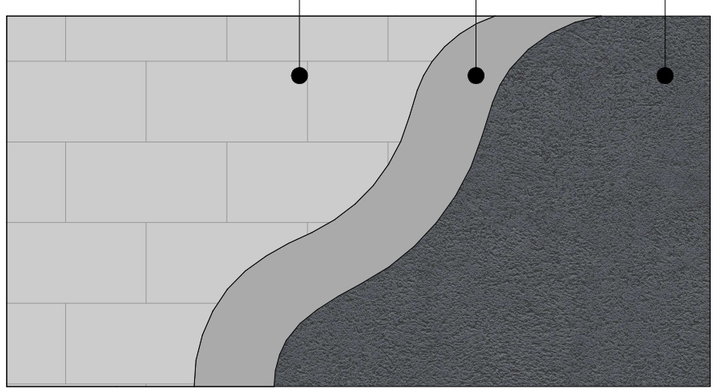


დეკორატიული შელესვა მიუნხენი მაღალი
ხარისხის საფასადე საღებავით caparolmalachit 55

ფითხით დამუშავება

ბადე

თბოსაიზოლაციო
ბლოკი 200 მმ.

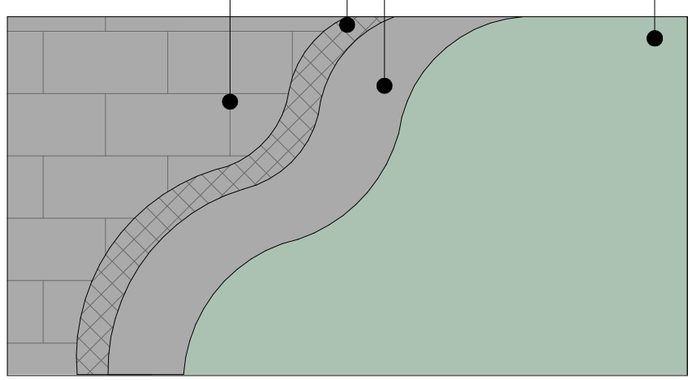

ფორმატი A-3	თბილისი 2023წ.	ფაილის სახელი
	დაკვეთა №	

შენობა ნაგებობის შუნჭცია:

მრავალშუნჭციური შენობა

მოსაპირკეთებელი მასალის
სპეციფიკაცია

ტექ მაჩვენებლები

პირობითი ნიშნები:

ნაკვეთის საზღვარი

ჩრილის ხაზი

არქიტექტურული ნიშნული

დამკვეთი : სს ანა ჯაშში

მისამართი : ქ.თბილისი გიორგი
ჭყონდიდელის ქუჩა №56
ს/კ 01.12.12.006.007

თარიღი		
კორექტირება		
№	კორექტირება	თარიღი
1		
2		
3		
4		
5		
6		


საპროექტო ორგანიზაცია

თანამდებობა	გვარი	ხელმოწერა
არქიტექტორი	ლომანაძე	
შესრულა	ლომანაძე	


საპროექტო ლოგო	მისამართი
	ქ. თბილისი ცქალტუბოს 90

თარიღი	13.06.2023	
სტადია	ფორმატი	ფურცლები
პროექტი	A-3	A-000


კვანძი №1 მ. 1:20

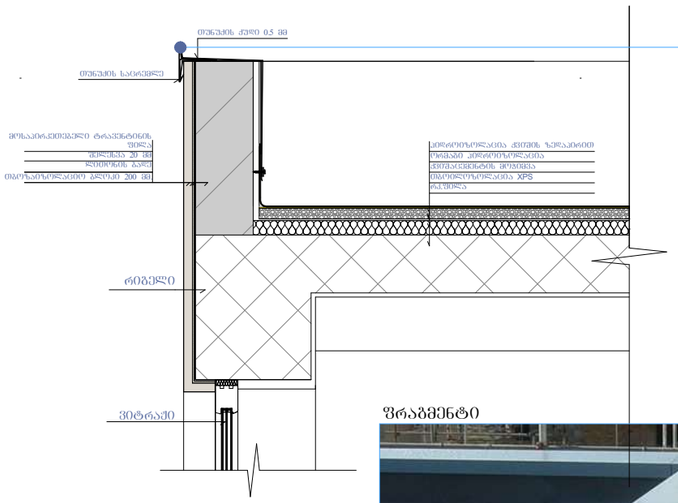

კვანძი №2 მ. 1:20

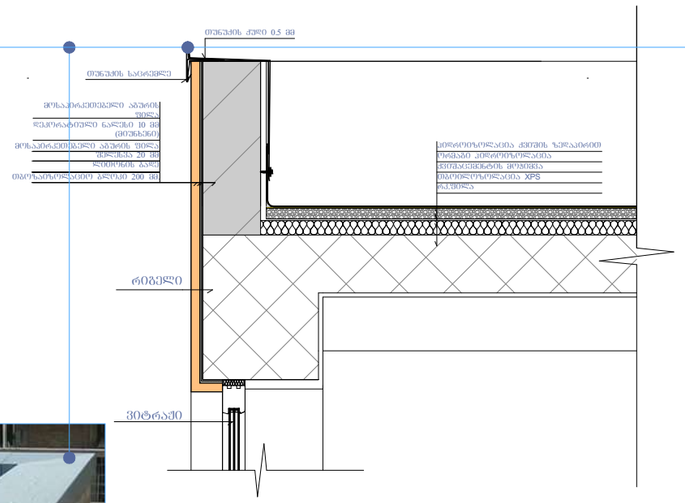


კვანძი №3 მ. 1:20

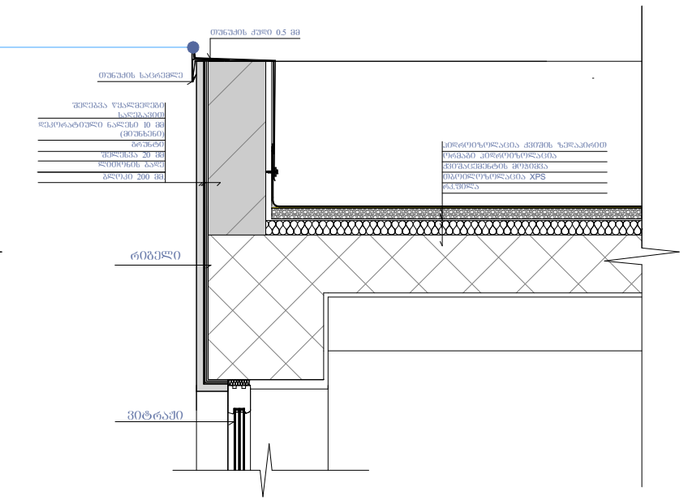


ფრაგმენტი




კვანძი №4 მ. 1:20

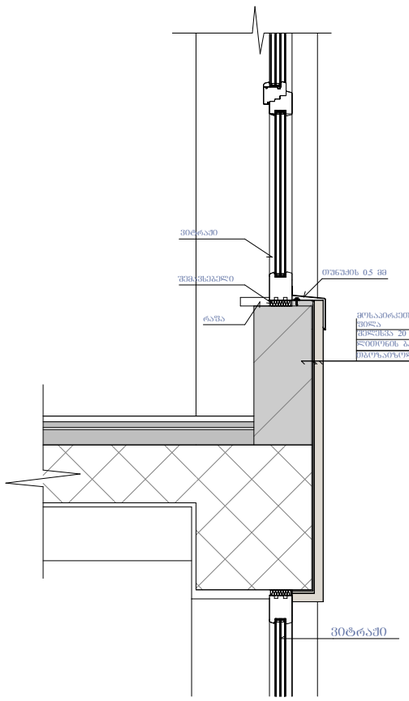


კვანძი №5 მ. 1:20

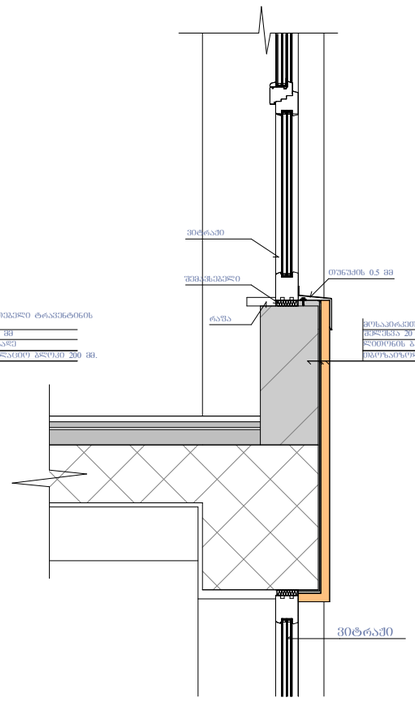


კვანძი №6 მ. 1:20

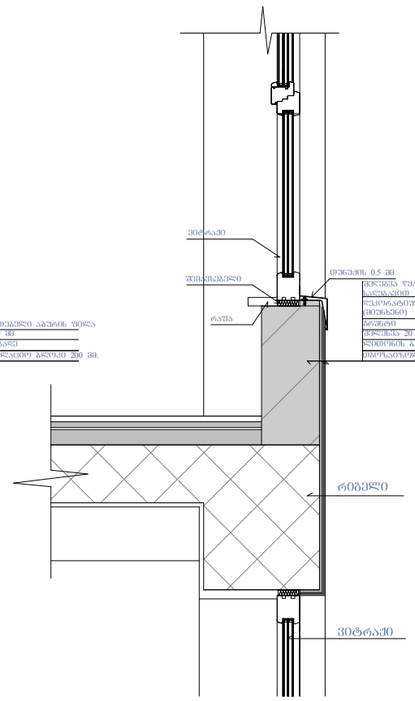

კვანძი №7 მ. 1:20

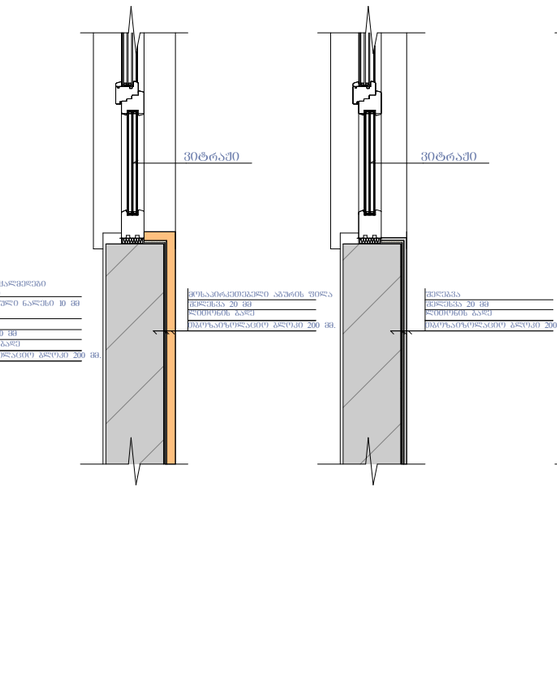

კვანძი №8 მ. 1:20

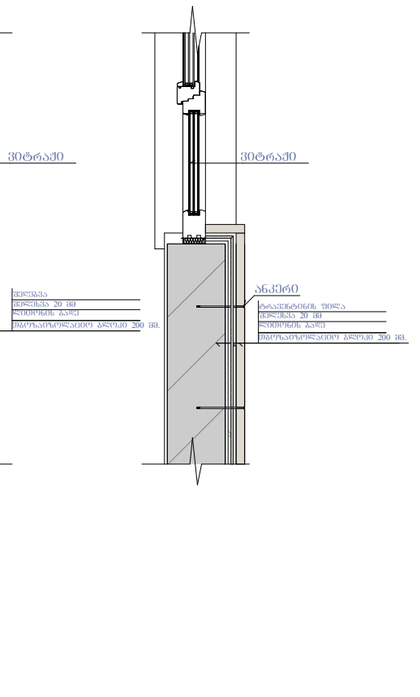

კვანძი №9 მ. 1:20

ფორმატი A-3 | თბილისი 2023წ. | ფაილის სახელი
დაკვეთა №

შენობა ნაგებობის დანიშნულება:

მრავალფუნქციური შენობა

მოსაპირკეთებელი მასალის სპეციფიკაცია

ტექ მაჩვენებლები

პირობითი ნიშნები:

ნაკვეთის საზღვარი
ჭრილის ხაზი
არქიტექტურული ნიშნული

დამკვეთი : სს ანა ჯაფარიძე

მისამართი : ქ.თბილისი გიორგი ჭყონდიდელის ქუჩა №56
ს/კ 01.12.12.006.007

თარიღი	კორექტირება	
№	კორექტირება	თარიღი
1		
2		
3		
4		
5		
6		

საპროექტო ორგანიზაცია

თანამდებობა	გვარი	ხელმოწერა
არქიტექტორი	დ.ომანაძე	
შესრულა	დ.ომანაძე	

საპროექტო ლოგო	მისამართი
	ქ. თბილისი ცდადიანის 90

თარიღი	13.06.2023	
სტადია	ფორმატი	ფურცლები
პროექტი	A-3	A-000