საპროექტო ხიდის გეგმა. მ 1:500

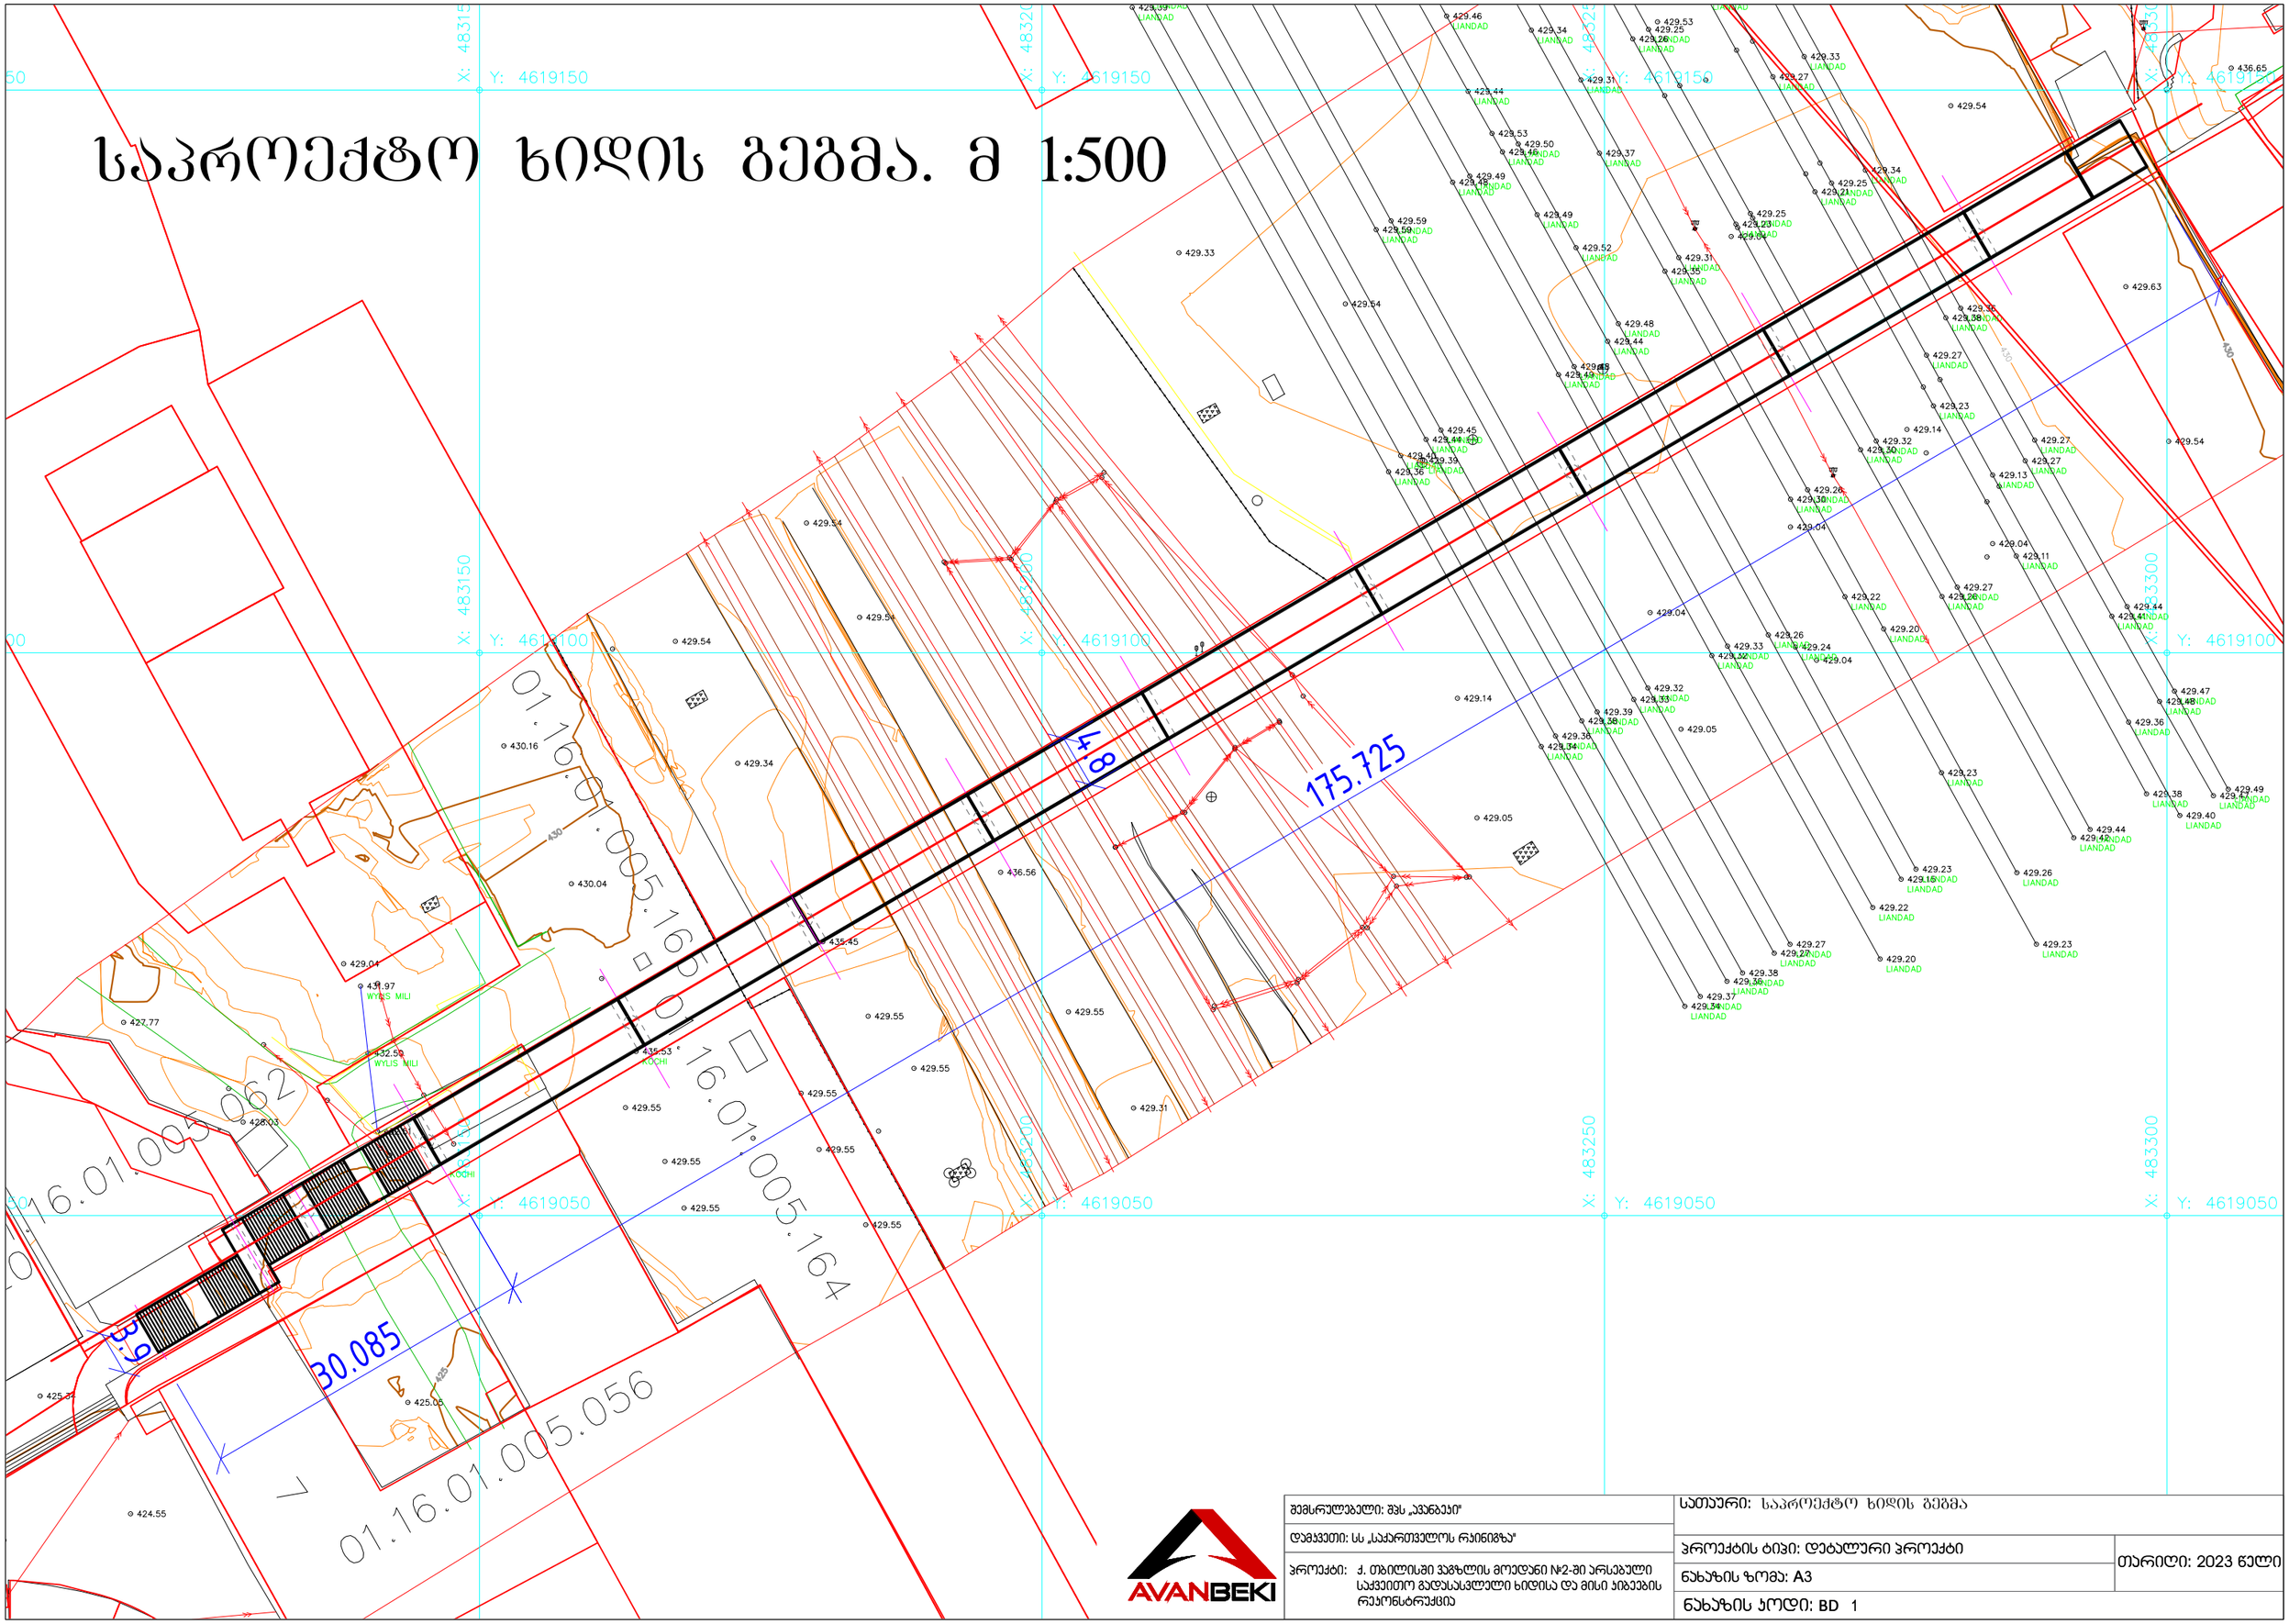

შემსრულებელი: შპს „ავანბეკი"	სათაური: საპროექტო ხიდის გეგმა	
დამკვეთი: სს „საქართველოს რკინიგზა"	პროექტის ტიპი: დეტალური პროექტი	თარიღი: 2023 წელი
პროექტი: ქ. თბილისში ვაგზლის მოედანი №2-ში არსებული საქვითიო გადასასვლელი ხიდისა და მისი პიბეების რეკონსტრუქცია	ნახაზის ზომა: A3	
	ნახაზის კოდი: BD 1	

არსებული ხიდის გეგმა. მ 1:500

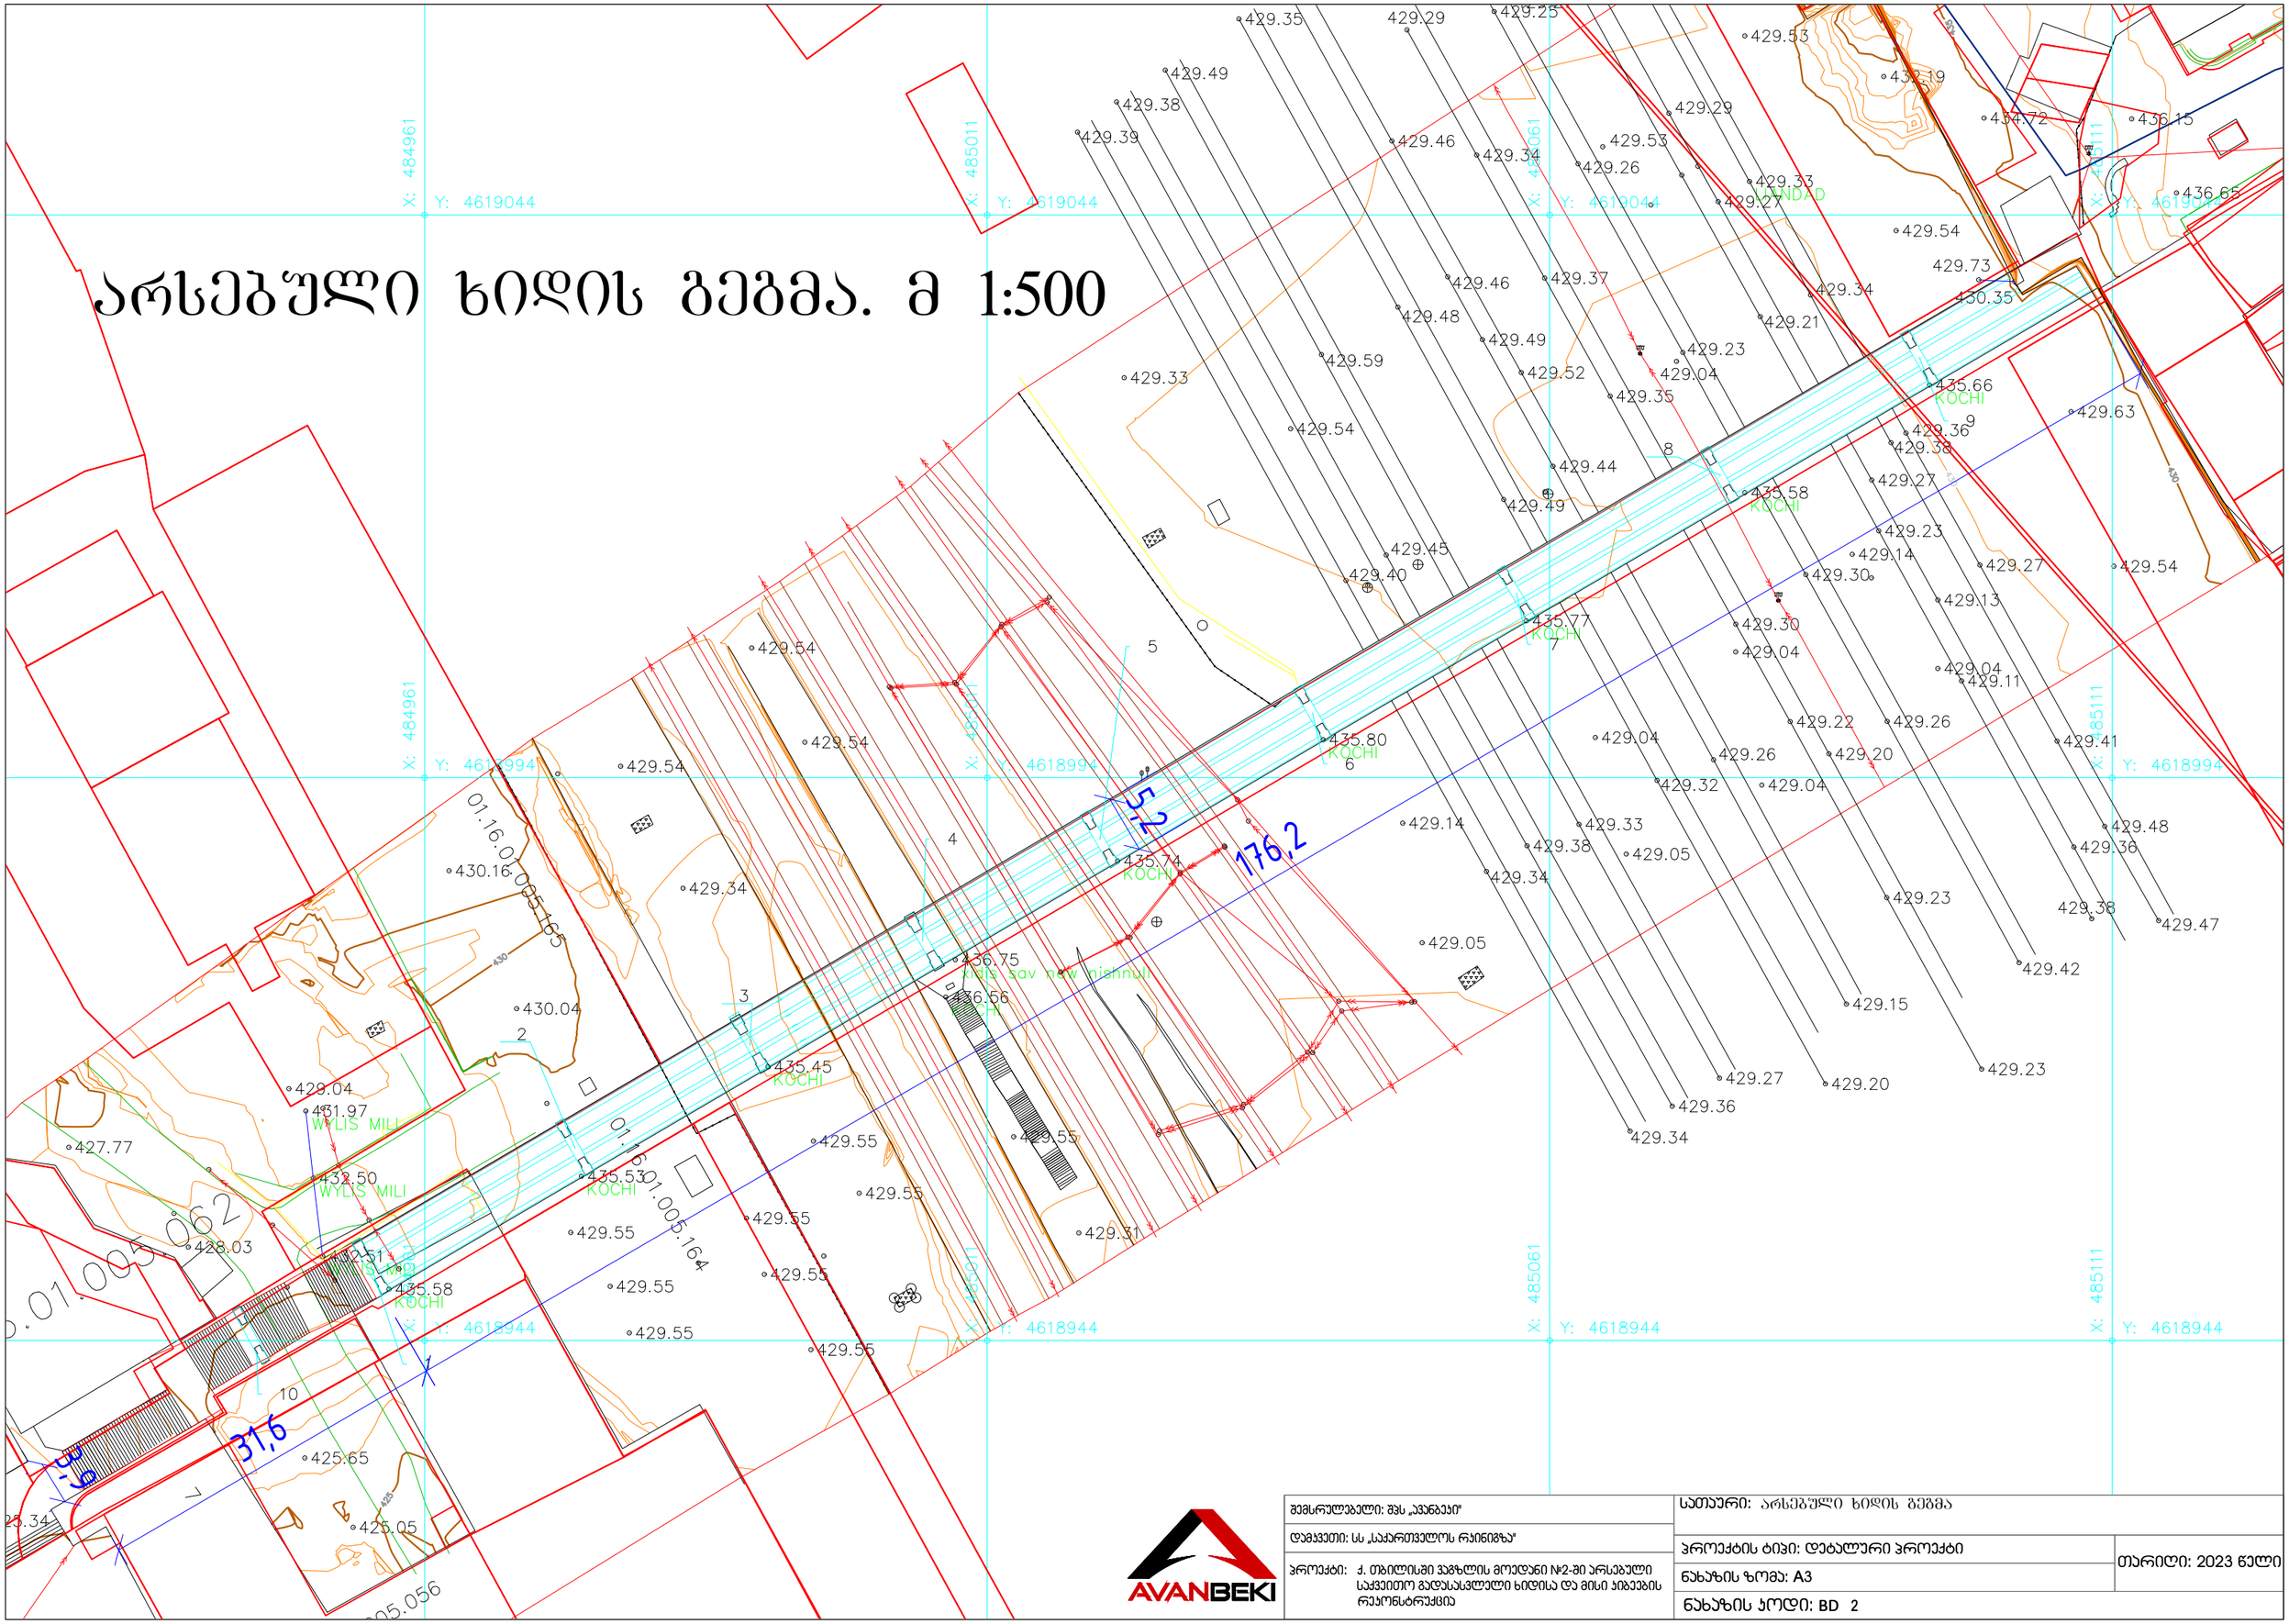

შემსრულებელი: შპს „აჯანბეკი"	სათაური: არსებული ხიდის გეგმა	
დამკვეთი: სს „საქართველოს რკინიგზა"	პროექტის ტიპი: დეტალური პროექტი	თარიღი: 2023 წელი
პროექტი: ქ. თბილისში ჯგუფის მოედანი №2-ში არსებული საქვეითო გადასასვლელი ხიდისა და მისი პიბეების რეკონსტრუქცია	ნახაზის ზომა: A3	
	ნახაზის კოდი: BD 2	

AVANBEKI