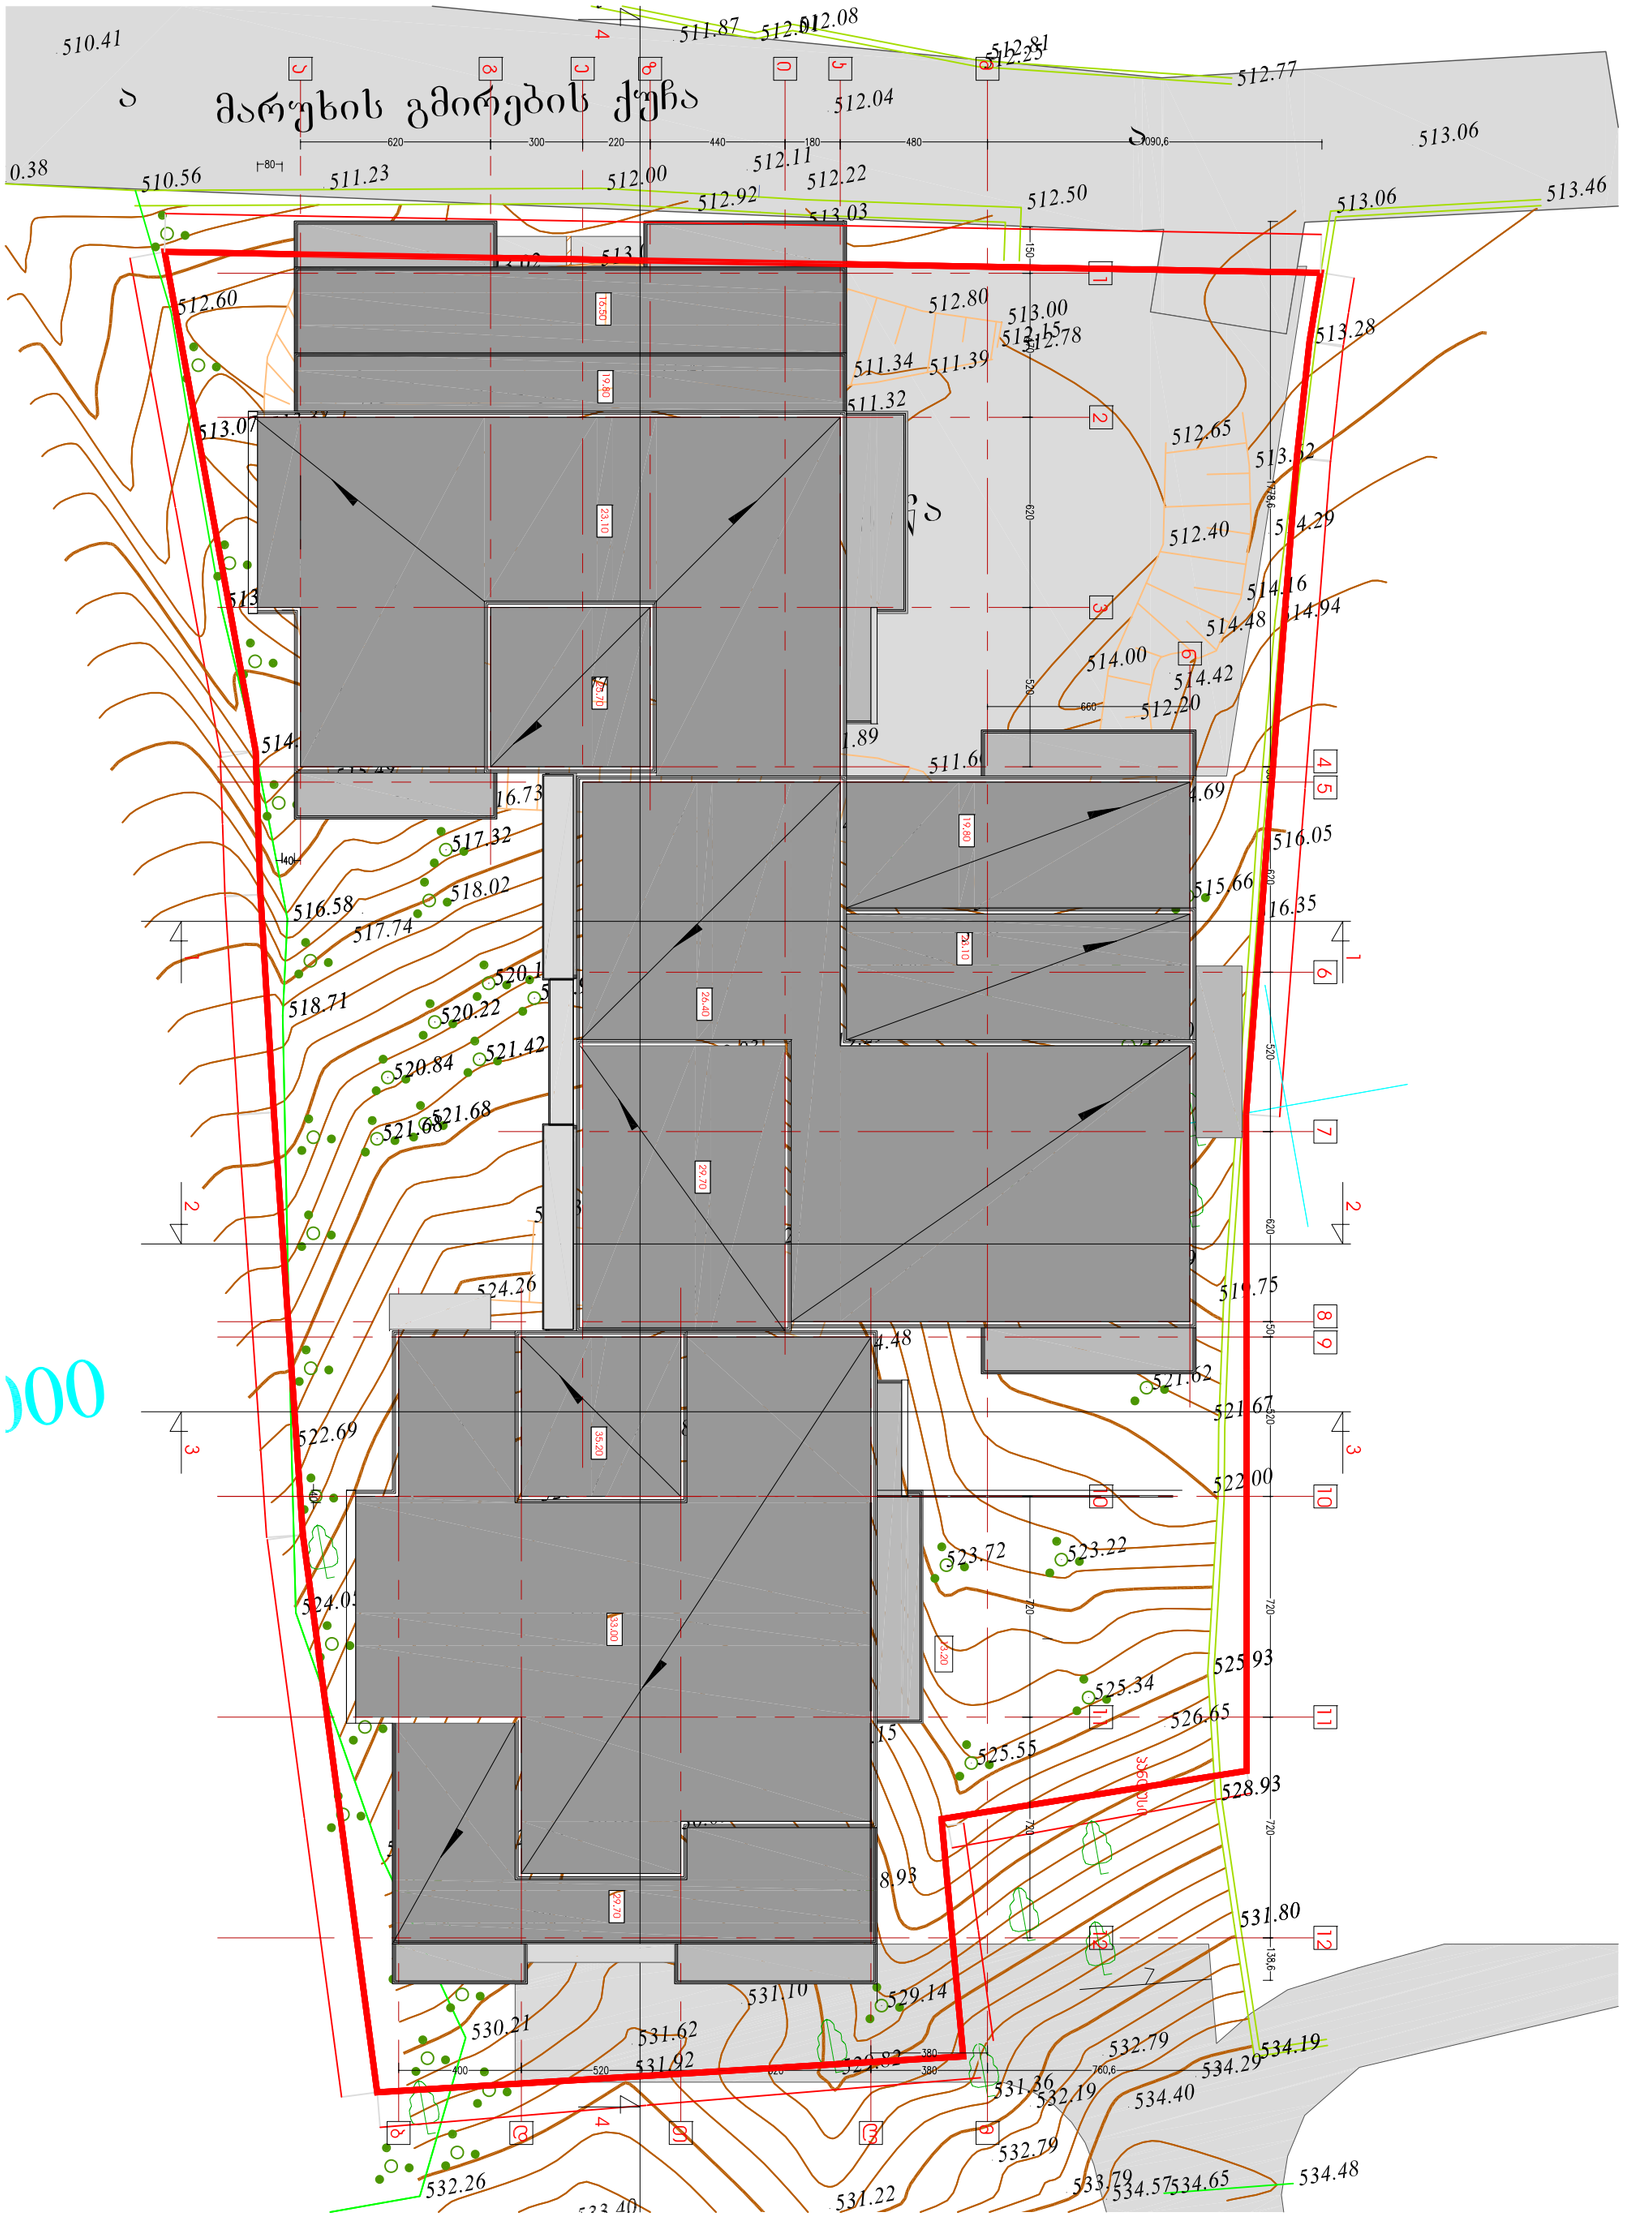


დირექტორი	გ.ჯვინინაშვილი	
მთ.არქიტექტორი	გ.ჯვინინაშვილი	
პბტორი	ბ.ცაცაშვილი	
დაამუშავა	ბ.ცაცაშვილი	
შეამოწმა	დ.მახარობლიძე	

godaco+ გოდაკო არქიტექტურული ფირმა

ფორმატი A3

ფურცლის №

რედაქტირების თარიღი

№ ცვლილების

CAD DWG FILE:

ობიექტის საკადასტრო კოდი:

ობიექტის მისამართი:

მრავალფუნქციური სპორტული კომპლექსის სახლთან მიმდებარე ტერიტორიის კეთილმოწყობა

ქ.ბათუმი, ბულვარი მეფისწყლის ქ.

ფურცლის საკად.:

835-33880

მასშტაბი 1:200

ფურცლის №

ფურცლების რაოდენობა: 43