
საკადასტრო საძღვარი


საკადასტრო საძღვარი

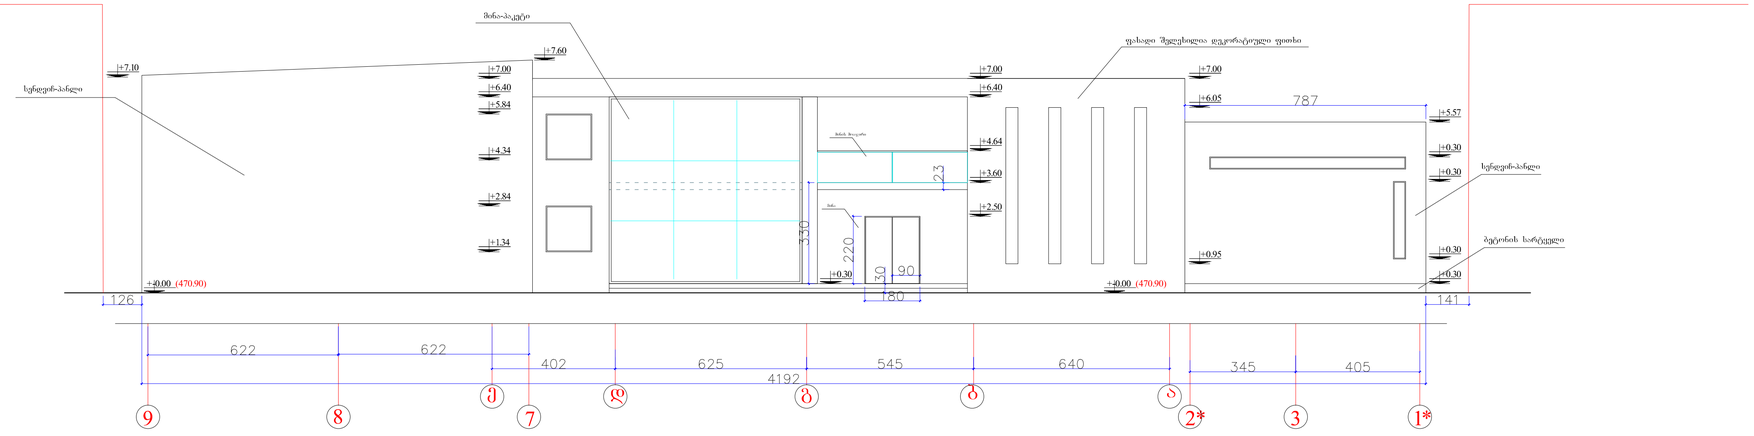

დირექტორი	ბ.კანწურაშვილი		ქობალიანი, სოფელი დიღომი ნაკვეთი № 326-327-ის მიმდებარეთ	EMPIRE ARCHITECTURE
მხ. არქიტექტორი	ბ.კანწურაშვილი			
არქიტექტორი	ბ.კანწურაშვილი			
კონსტრუქტორი	ლ.ზამბახიძე			
კომპ. გრაფიკა	დ.კუპრაშვილი		საწარმო (მოლიფრაფიული სტამბა)	სტადია / ფურცელი / თარიღი
				2013წ
			ფასადი ე-ა მ 1:100	

საკადასტრო საძღვარი


საკადასტრო საძღვარი

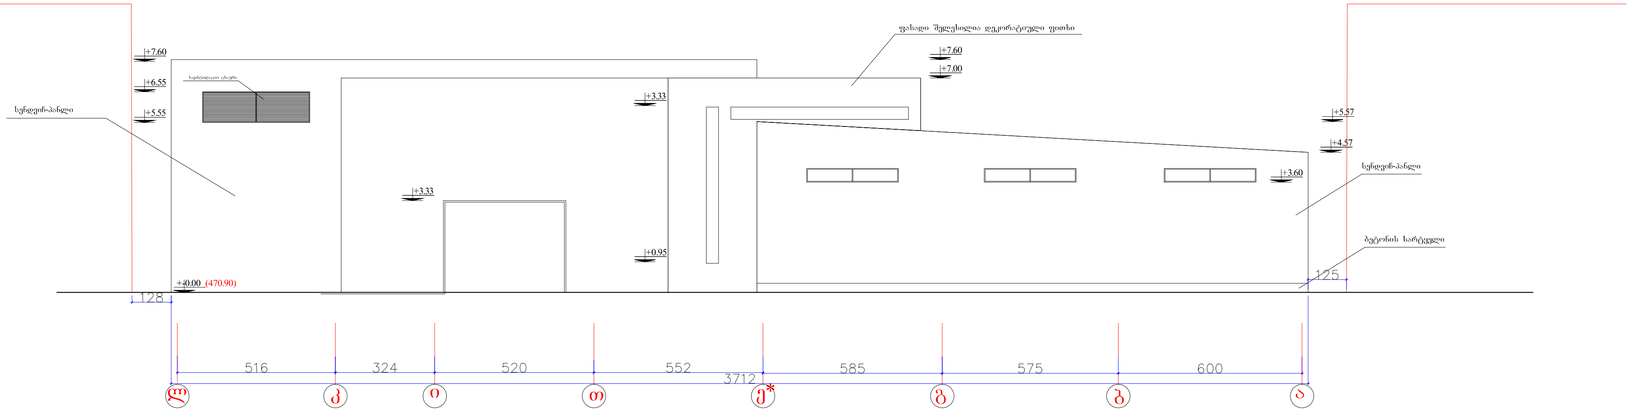


დირექტორი	ბ.ჯანწურაშვილი		ქობულეთი, სოფელი დიღომი ნაკვეთი № 326-327-ის მიმდებარედ	EMPIRE ARCHITECTURE
პრ. აქტორი	ბ.ჯანწურაშვილი			
არქიტექტორი	ბ.ჯანწურაშვილი			
კონსტრუქტორი	ლ.ზამბახიძე			
კომპ. გრაფიკა	დ.კუპრაშვილი		საწარმო (პოლიგრაფიული სტამბა)	სტადია / ფურცელი / თარიღი
				2013წ
			ფასადი ღ-ა მ 1:100	

საკადასტრო საძღვარი

საკადასტრო საძღვარი

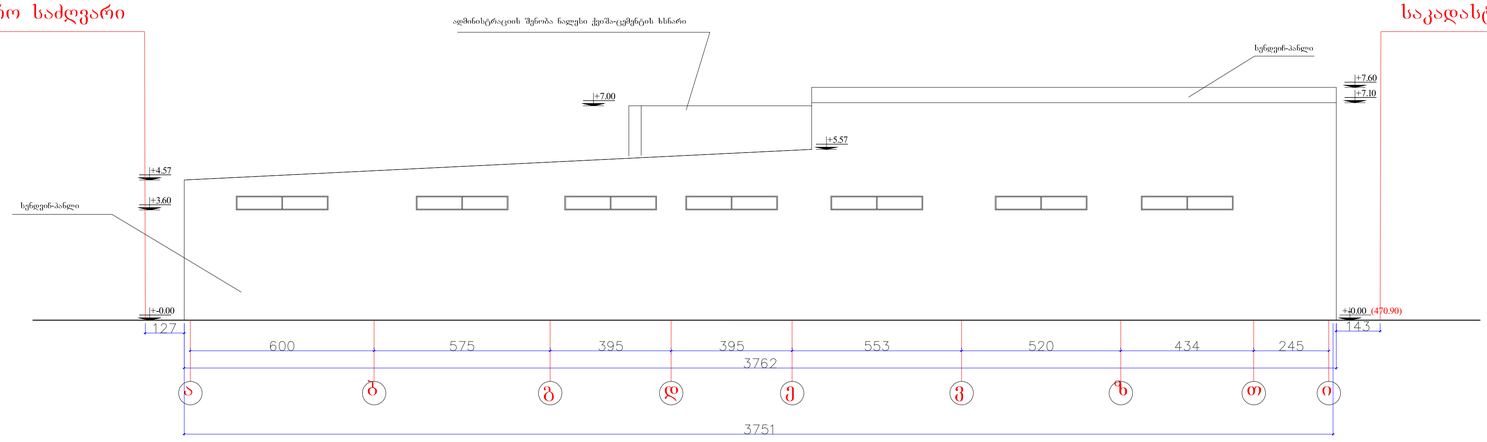


დირექტორი	ბ.ჯინჭარაშვილი		ქობალიში, სოფელი დიდიში ნაკვეთი № 326-327-ის მიმდებარეთ	EMPIRE ARCHITECTURE
პრ. ავტორი	ბ.ჯინჭარაშვილი			
არქიტექტორი	ბ.ჯინჭარაშვილი			
კონსტრუქტორი	ლ.ზამბახიძე			
კომპ. გრაფიკა	დ.ქუბრაშვილი		საწარმო (პოლიფუნქციური სტამბა)	სტადია / ფურცელი / თარიღი
				2013წ
			ფასადი ა-ა მ 1:100	

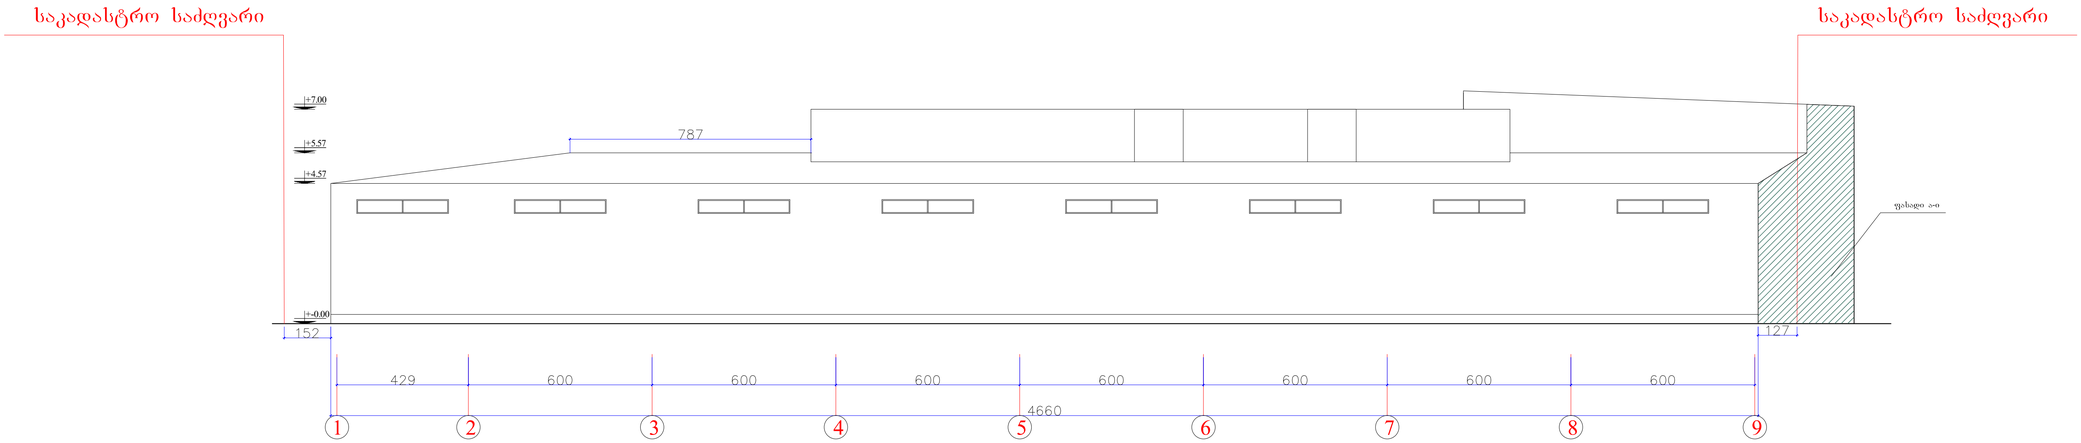

დირექტორი	ბ.კანწურაშვილი		ქობალიანი, სოფელი დიღომი ნაკვეთი № 326-327-ის მიმდებარეთ	EMPIRE ARCHITECTURE
პრ. აქტორი	ბ.კანწურაშვილი			
არქიტექტორი	ბ.კანწურაშვილი			
კონსტრუქტორი	ლ.ზამბახიძე			
კომპ. გრაფიკა	დ.კუპრაშვილი		საწარმო (პოლიგრაფიული სტამბა)	სტადია / ფურცელი / თარიღი
			ფასადი 1-9 მ 1:100	2013წ


საკადასტრო საზღვარი

დაცვის ოთახი ფასადი ა-ე

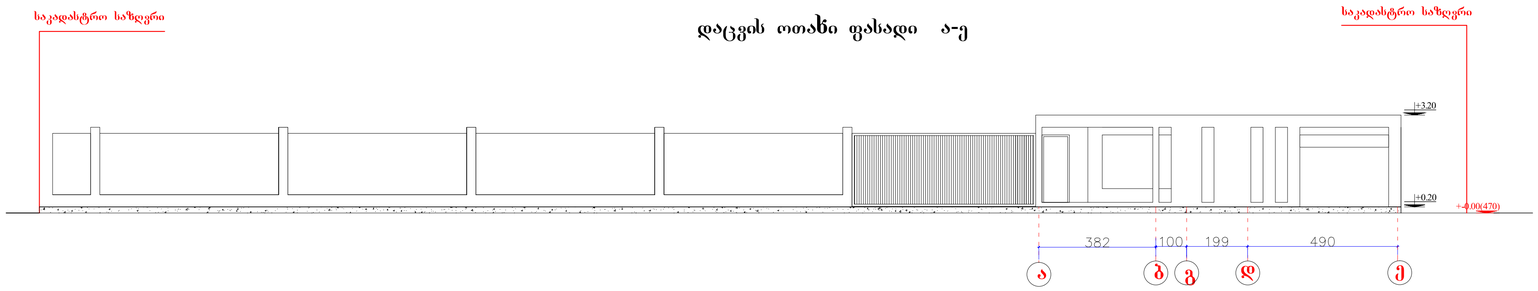

საკადასტრო საძღვარი

დაცვის ოთახი ფასადი 1-2

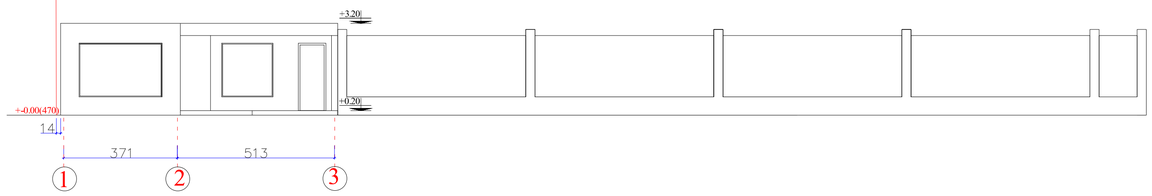

დირექტორი	ბ.ჯინჭარაშვილი		ქობულეთი, სოფელი დიღომი ნაკვეთი № 326-327-ის მიმდებარეთ	EMPIRE ARCHITECTURE
პრ. აქტორი	ბ.ჯინჭარაშვილი			
არქიტექტორი	ბ.ჯინჭარაშვილი			
კონსტრუქტორი	ლ.ზაქნახაძე			
ქომპ. გრაფიკა	დ.კუპრაშვილი		საწარმო (პოლიგრაფიული სტამბა)	სტადია / ფურცელი / თარიღი
				2013წ
			დაცვის ოთახი ფასადი 1-2/ა-ე მ 1:100	