ჭრილი 1-1

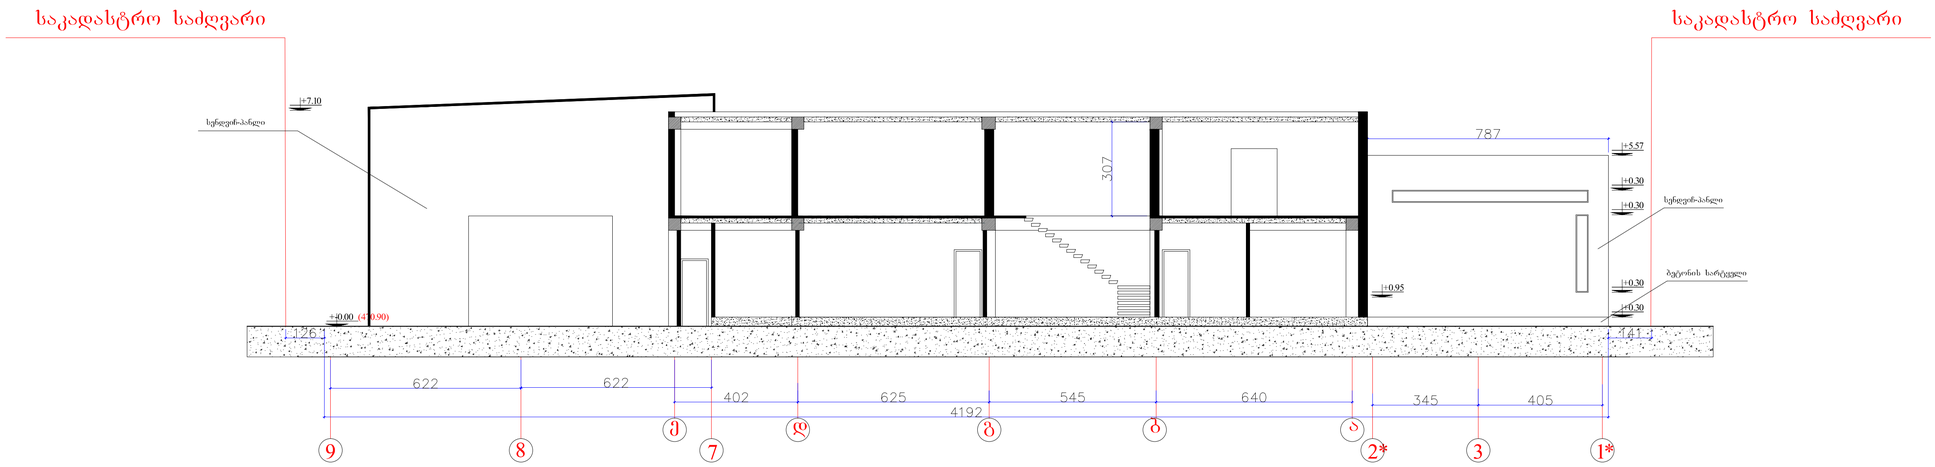

დირექტორი	ბ.ჯანწურაშვილი		ქობულეთი, სოფელი დიღომი ნაკვეთი № 326-327-ის მიმდებარეთ	EMPIRE ARCHITECTURE	
პრ. აქტორი	ბ.ჯანწურაშვილი				
არქიტექტორი	ბ.ჯანწურაშვილი				
კონსტრუქტორი	ლ.ზაქარაძე				
კომპ. გრაფიკა	დ.კუპრაშვილი		საწარმო (პოლიგრაფიული სტამბა)	სტადია / ფურცელი / თარიღი	2013წ
			ჭრილი 1-1 მ 1:100		

ჭრილი 2-2

საკადასტრო საძღვარი

საკადასტრო საძღვარი

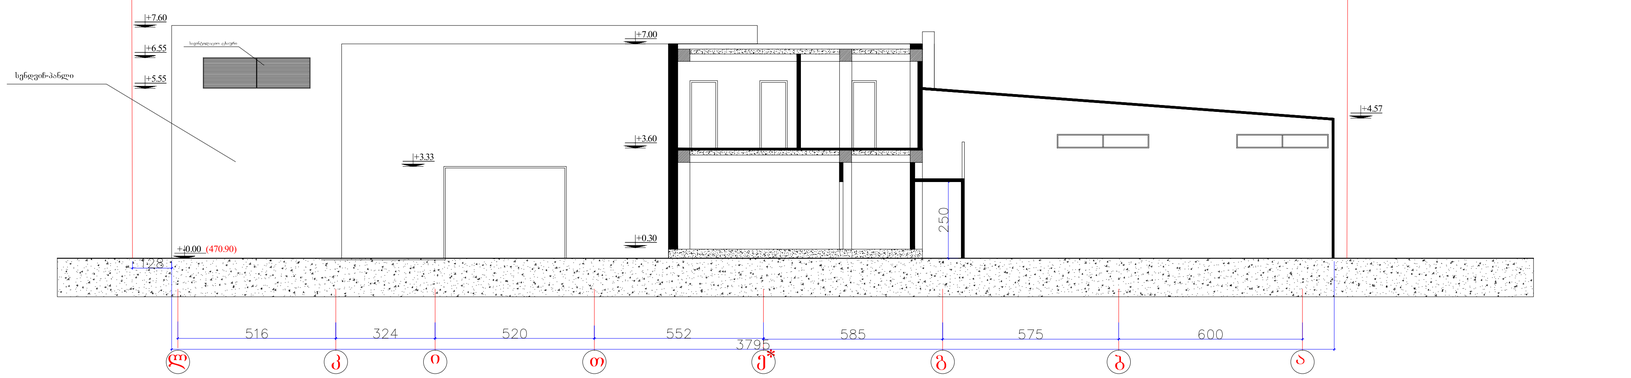

დირექტორი	ბ.ყიწურაშვილი		ქობულეთი, სოფელი დიღომი ნაკვეთი № 326-327-ის მიმდებარედ	EMPIRE ARCHITECTURE	
პრ. ავტორი	ბ.ყიწურაშვილი				
არქიტექტორი	ბ.ყიწურაშვილი				
კონსტრუქტორი	ლ.ზამბახიძე				
კომპ. გრაფიკა	დ.კუპრაშვილი		საწარმო (პოლიგრაფიული სტამბა)	სტადია / ფურცელი / თარიღი	
					2013წ
			ჭილი 2-2 მ 1:100		