S.p.s. ,,rosi~ L.t.d. ,,ROSI
marjaniSvilis q. #24 95-33-89
899-18-12-21

8479100
4625950

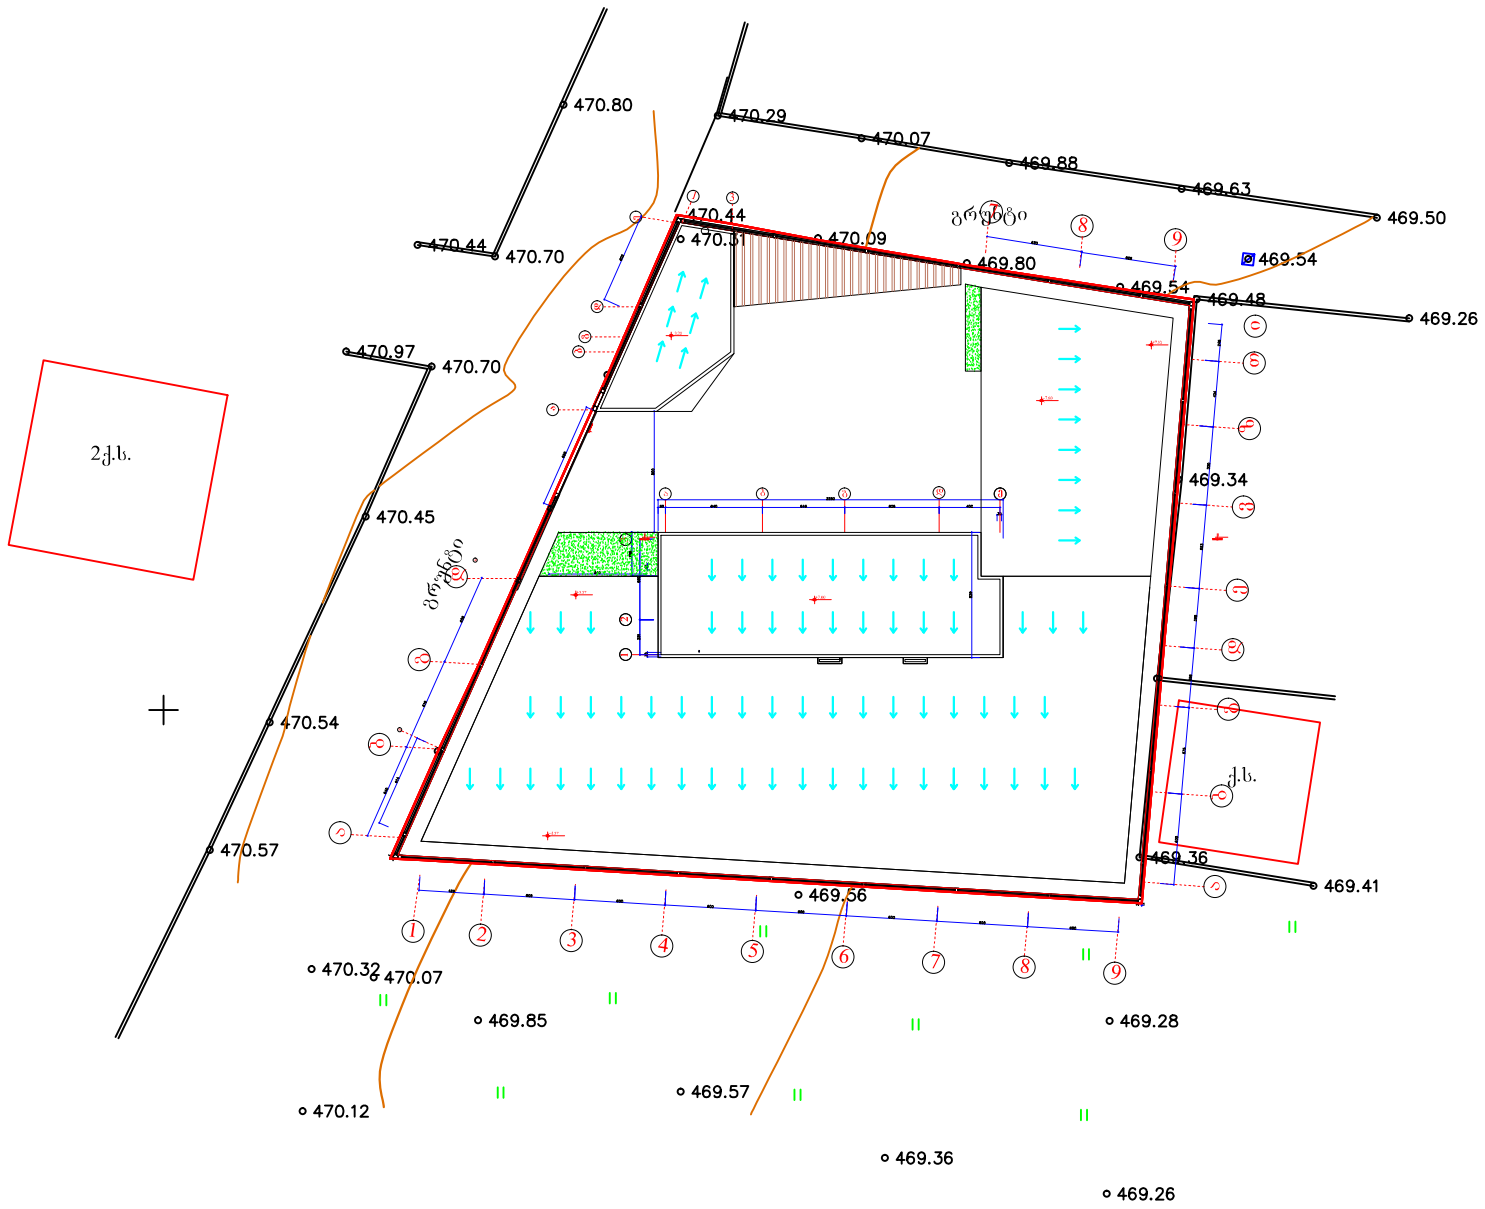

4625850
8479000

წყ	წყალგაყვანილობა
გ	გაზი
კ	კანალიზაცია
კ	კავშირგაბმულობა
	ელ. ქსელები
სკ	სანიაღვრე

000 / 000	თ (საერთაშორისო) სისტემის კოორდინატები
000 / 000	ადგილობრივი სისტემის სამუშაო კოორდინატები
	არასაცხოვრებელი შენობა
	საცხოვრებელი შენობა
	შენებადი ნაგებობა
	ფარდული
	სატრანსფორმატორო ჯიხური
რეზერ.	რეზერვუარი
	ბორდიური
	ღობე
	კედელი
	რკინიგზა
	მაღალი ძაბვის ელექტრო გადამცემი ხაზი
	ხეები
	რელიეფი

damkveTi:	a. wiwakiSvili	topo gadaReba	
		xelSekruleba # 241	
		direqtori	fofxaZe
obieqtis dasaxeleba misamarTi:	sof. diRomi nakveTi # 326-327	Seasrula	samakaSvili
		komp. uzrunv.	farjanaZe
azomva Catarda: 11.09.2012	masStabi 1:500	9 - 9 - 7	11.09.2012