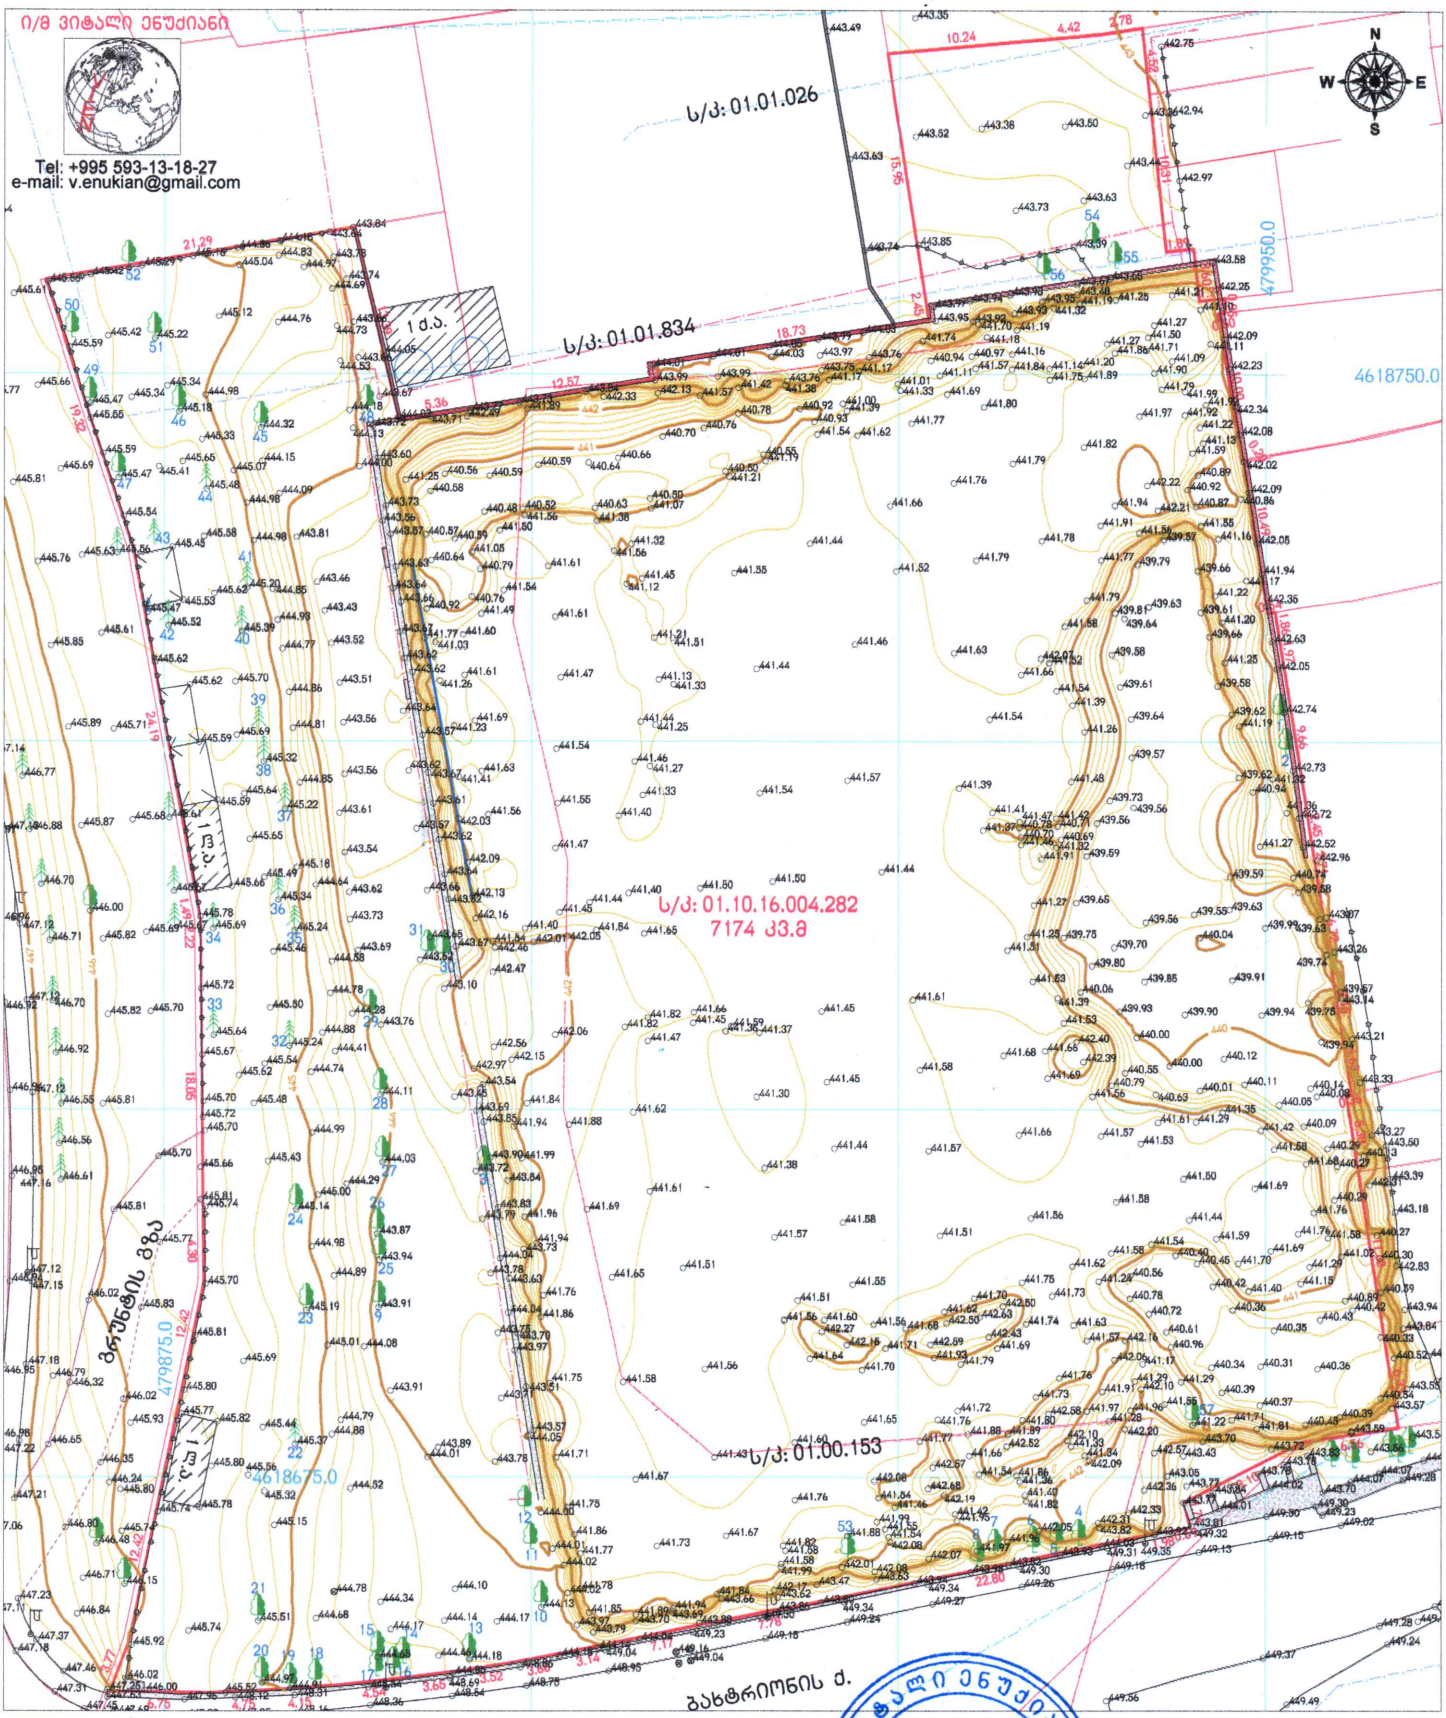

პირობითი აღნიშვნები

მიწის ნაკვეთის საზღვრები	500 სიმაღლის ნიშნული	ჭის ლუქი	ასფალტის გზა	ტოპოგეგმა	
აშენებული შენობა-ნაგებობა	ფოთლოვანი ხე	ქვაბული	ბრუნტის გზა	მისამართი:	ძ. თბილისი, თამარაშვილის ქ. №13
მშენებარე შენობა-ნაგებობა	ნერგი	ელ. ბოძი	მავთულის ღობე	დამკვეთი:	შპს "კორტები"
ფარდული	წიწვოვანი ხე	ლამპიონი	ლითონის ღობე	დირექტორი	3. ენუქიანი
456000	პალმა	პროჟექტორი	ხის ღობე		
4678900	კიპარისი	ტრანსფორმატორი	ქვის ღობე		
UTM სისტემის კოორდინატები	ბუჩქი	ონკანი	ბაზის მილი		
	ეკლიანი ბუჩქი	წყარო	ელექტროგადამცემი ბაზი		
	ვენახი		კავშირგაბმულობა		
			კანალიზაცია		
			წყალმომარაგება		

დახაზა	3. ენუქიანი	
მ: 1:500	ფართობი 7174 კ3.მ	29.08.2023

ი/მ ვიტალი ენუქიანი * 01013024487 * PIE VITALI ENUQIAN

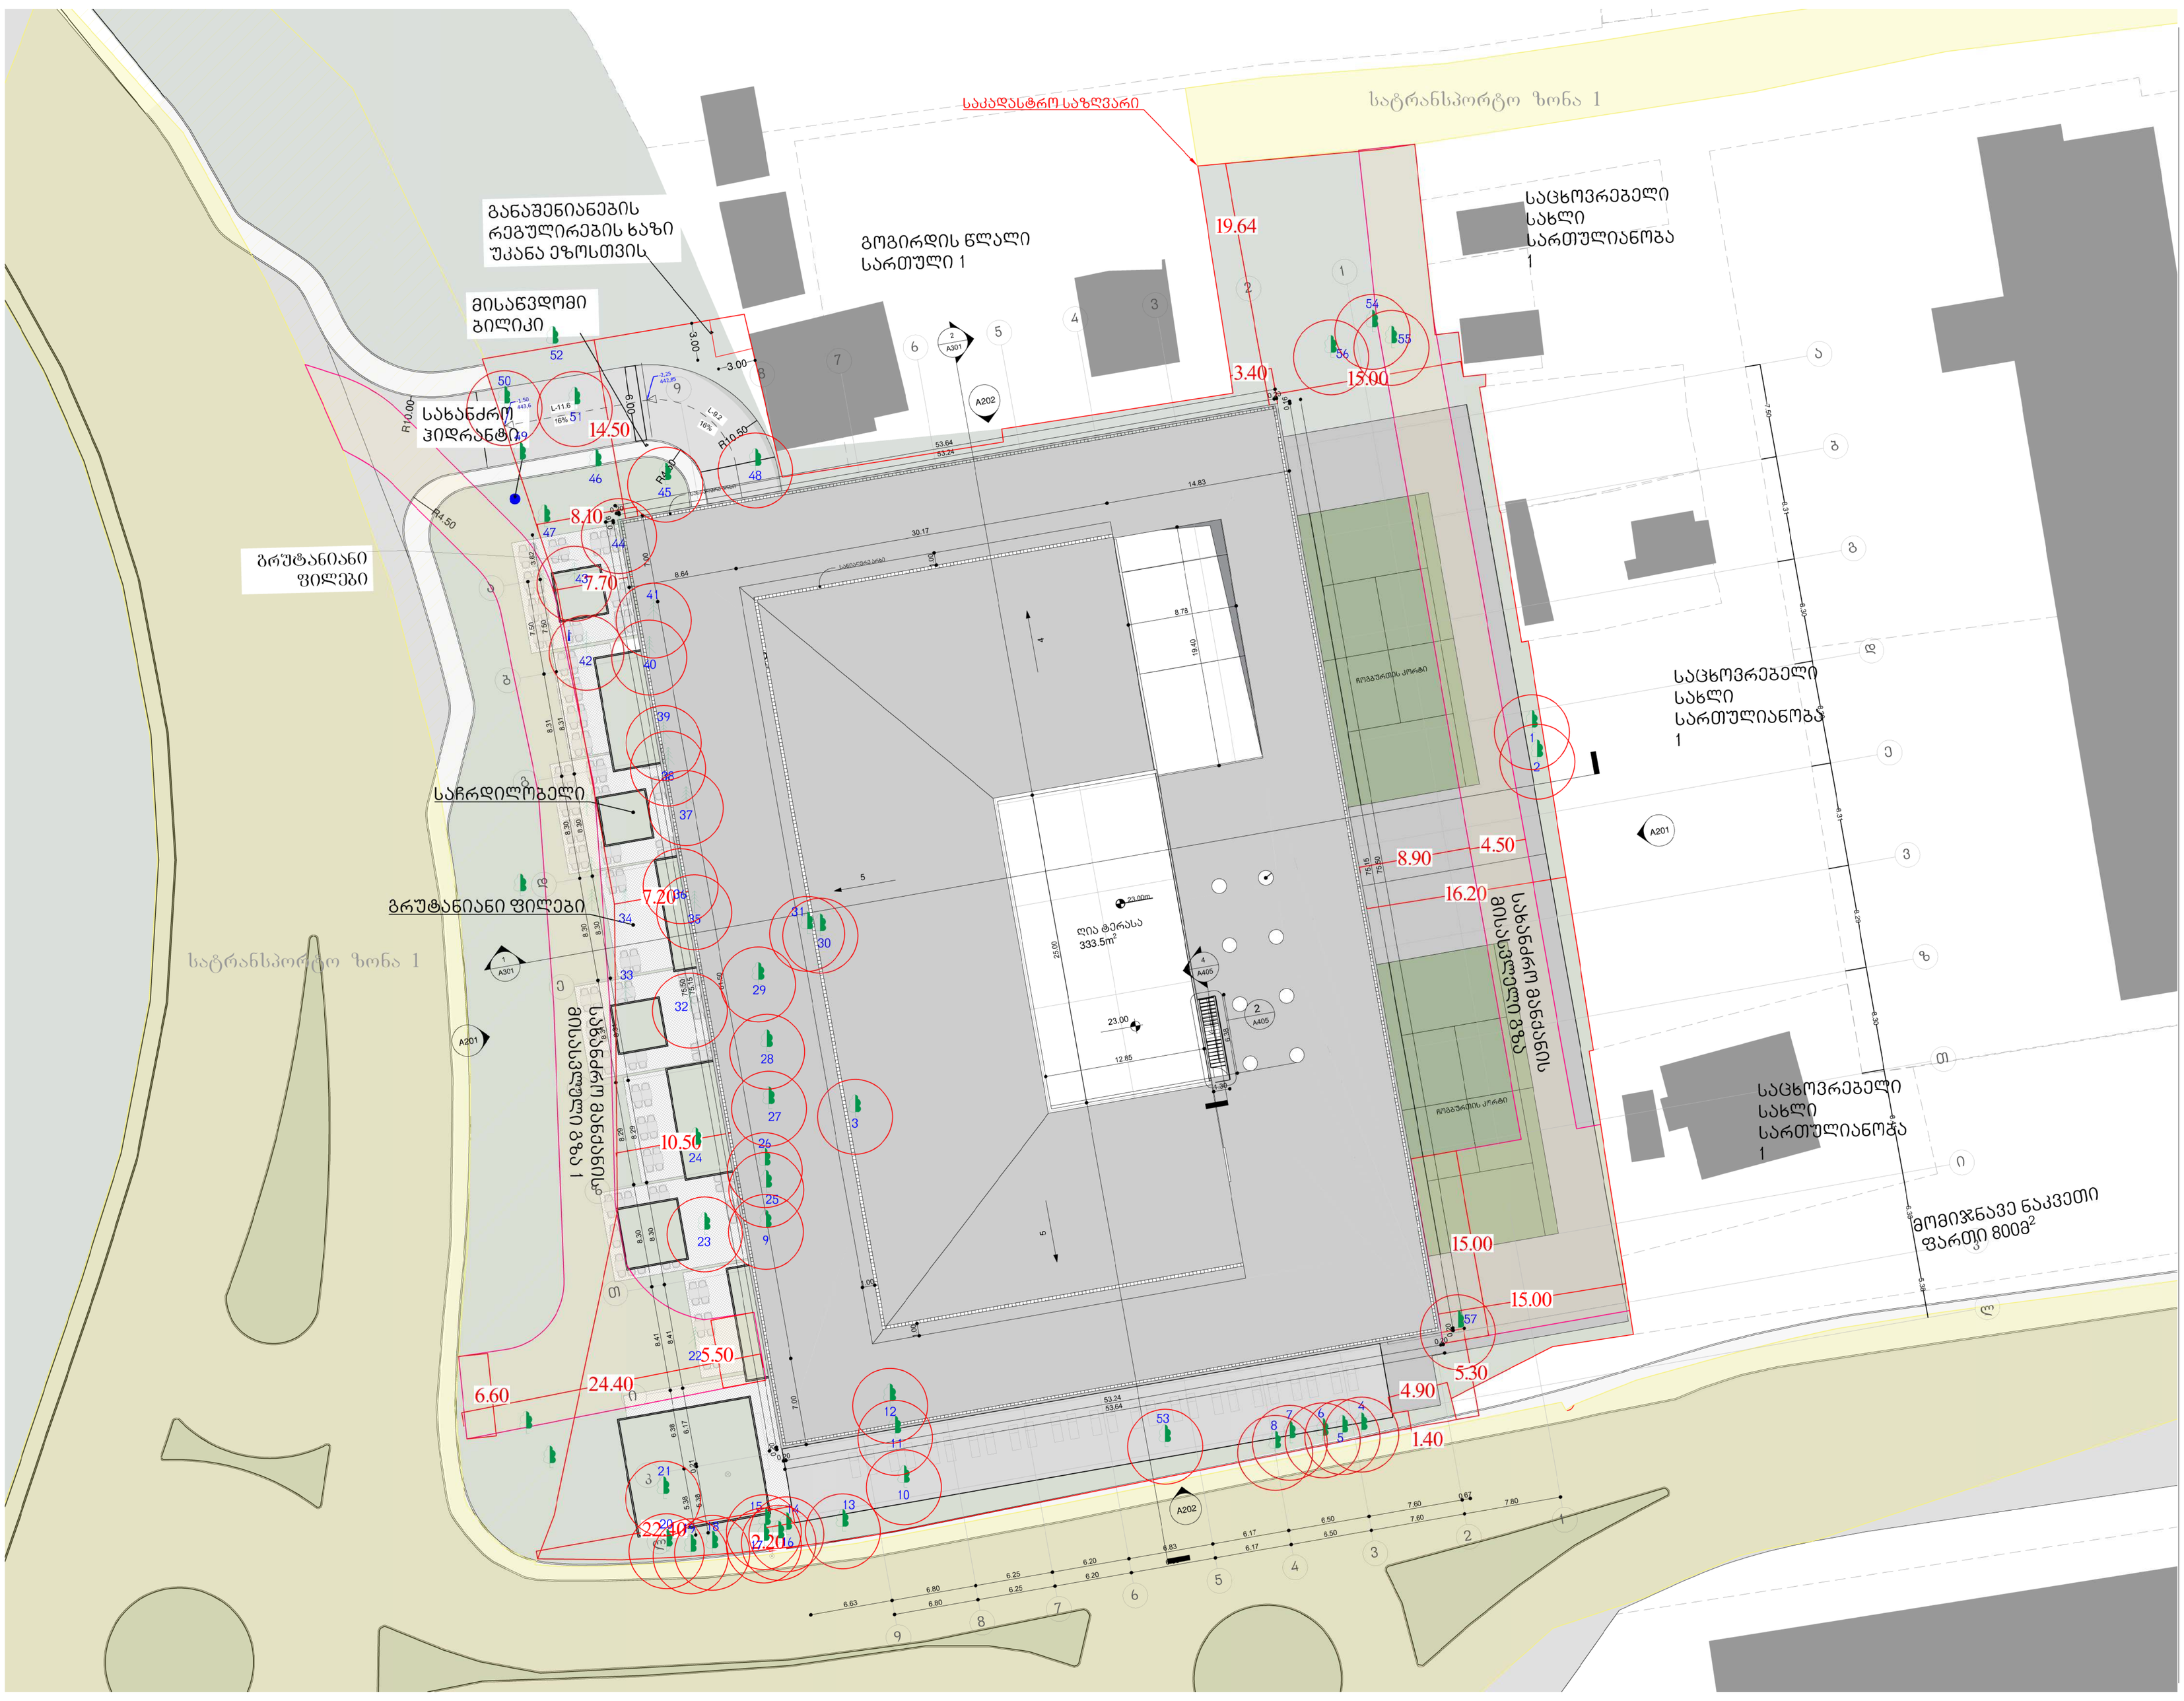

KHMALADZE ARCHITECTS

E-mail: Giorgi@Khmaladze.ge

ზ. ანჯაფარიძის 7

Dimensions to be verified on side.

This drawing should not be scaled.

Any discrepancies should be referred to the Architect prior to work being put in hand.

This drawing is the property of Khmaladze Architects, and the drawing is issued on the condition that it is not copied, reproduced, retained or disclosed to any unauthorized person, either wholly or in part without the consent in writing of Khmaladze Architects.

პროექტის დასახელება:
სპორტული კომპლექსი

მისამართი:
იპოდრომის მიმდებარედ

დამკვეთი:
?

პირობითი აღნიშვნები:

ექსპლიკაცია ფართობების

ეტაპი: არქიტექტურული ნახაზები

ფურცლის ზომა A1

თარიღი 20-Jul-22 12:18:04

ფურცლის დასახელება:

გენ-გეგმა

ფურცლის ნომერი:

A108

ავტორი: გიორგი ხმალაძე

შეასრულა: თინათინ ჟერაზადიშვილი