
L.T.D ALFA

qalaqi Tbilisi, sofeli diRomi, arqanjelo lambertis quCa, #40 (s/k: 01.72.14.040.143)
mes. Sps. "solo developmenti" (s/k 405112729) sakuTrebaSi arsebuli 1212kv.m. sasoflo-sameurneo daniSnulebis miwis nakveTis da misi mimdebare teritoriis topografiuli

განთავსების სქემა
მ 1:500

gegma

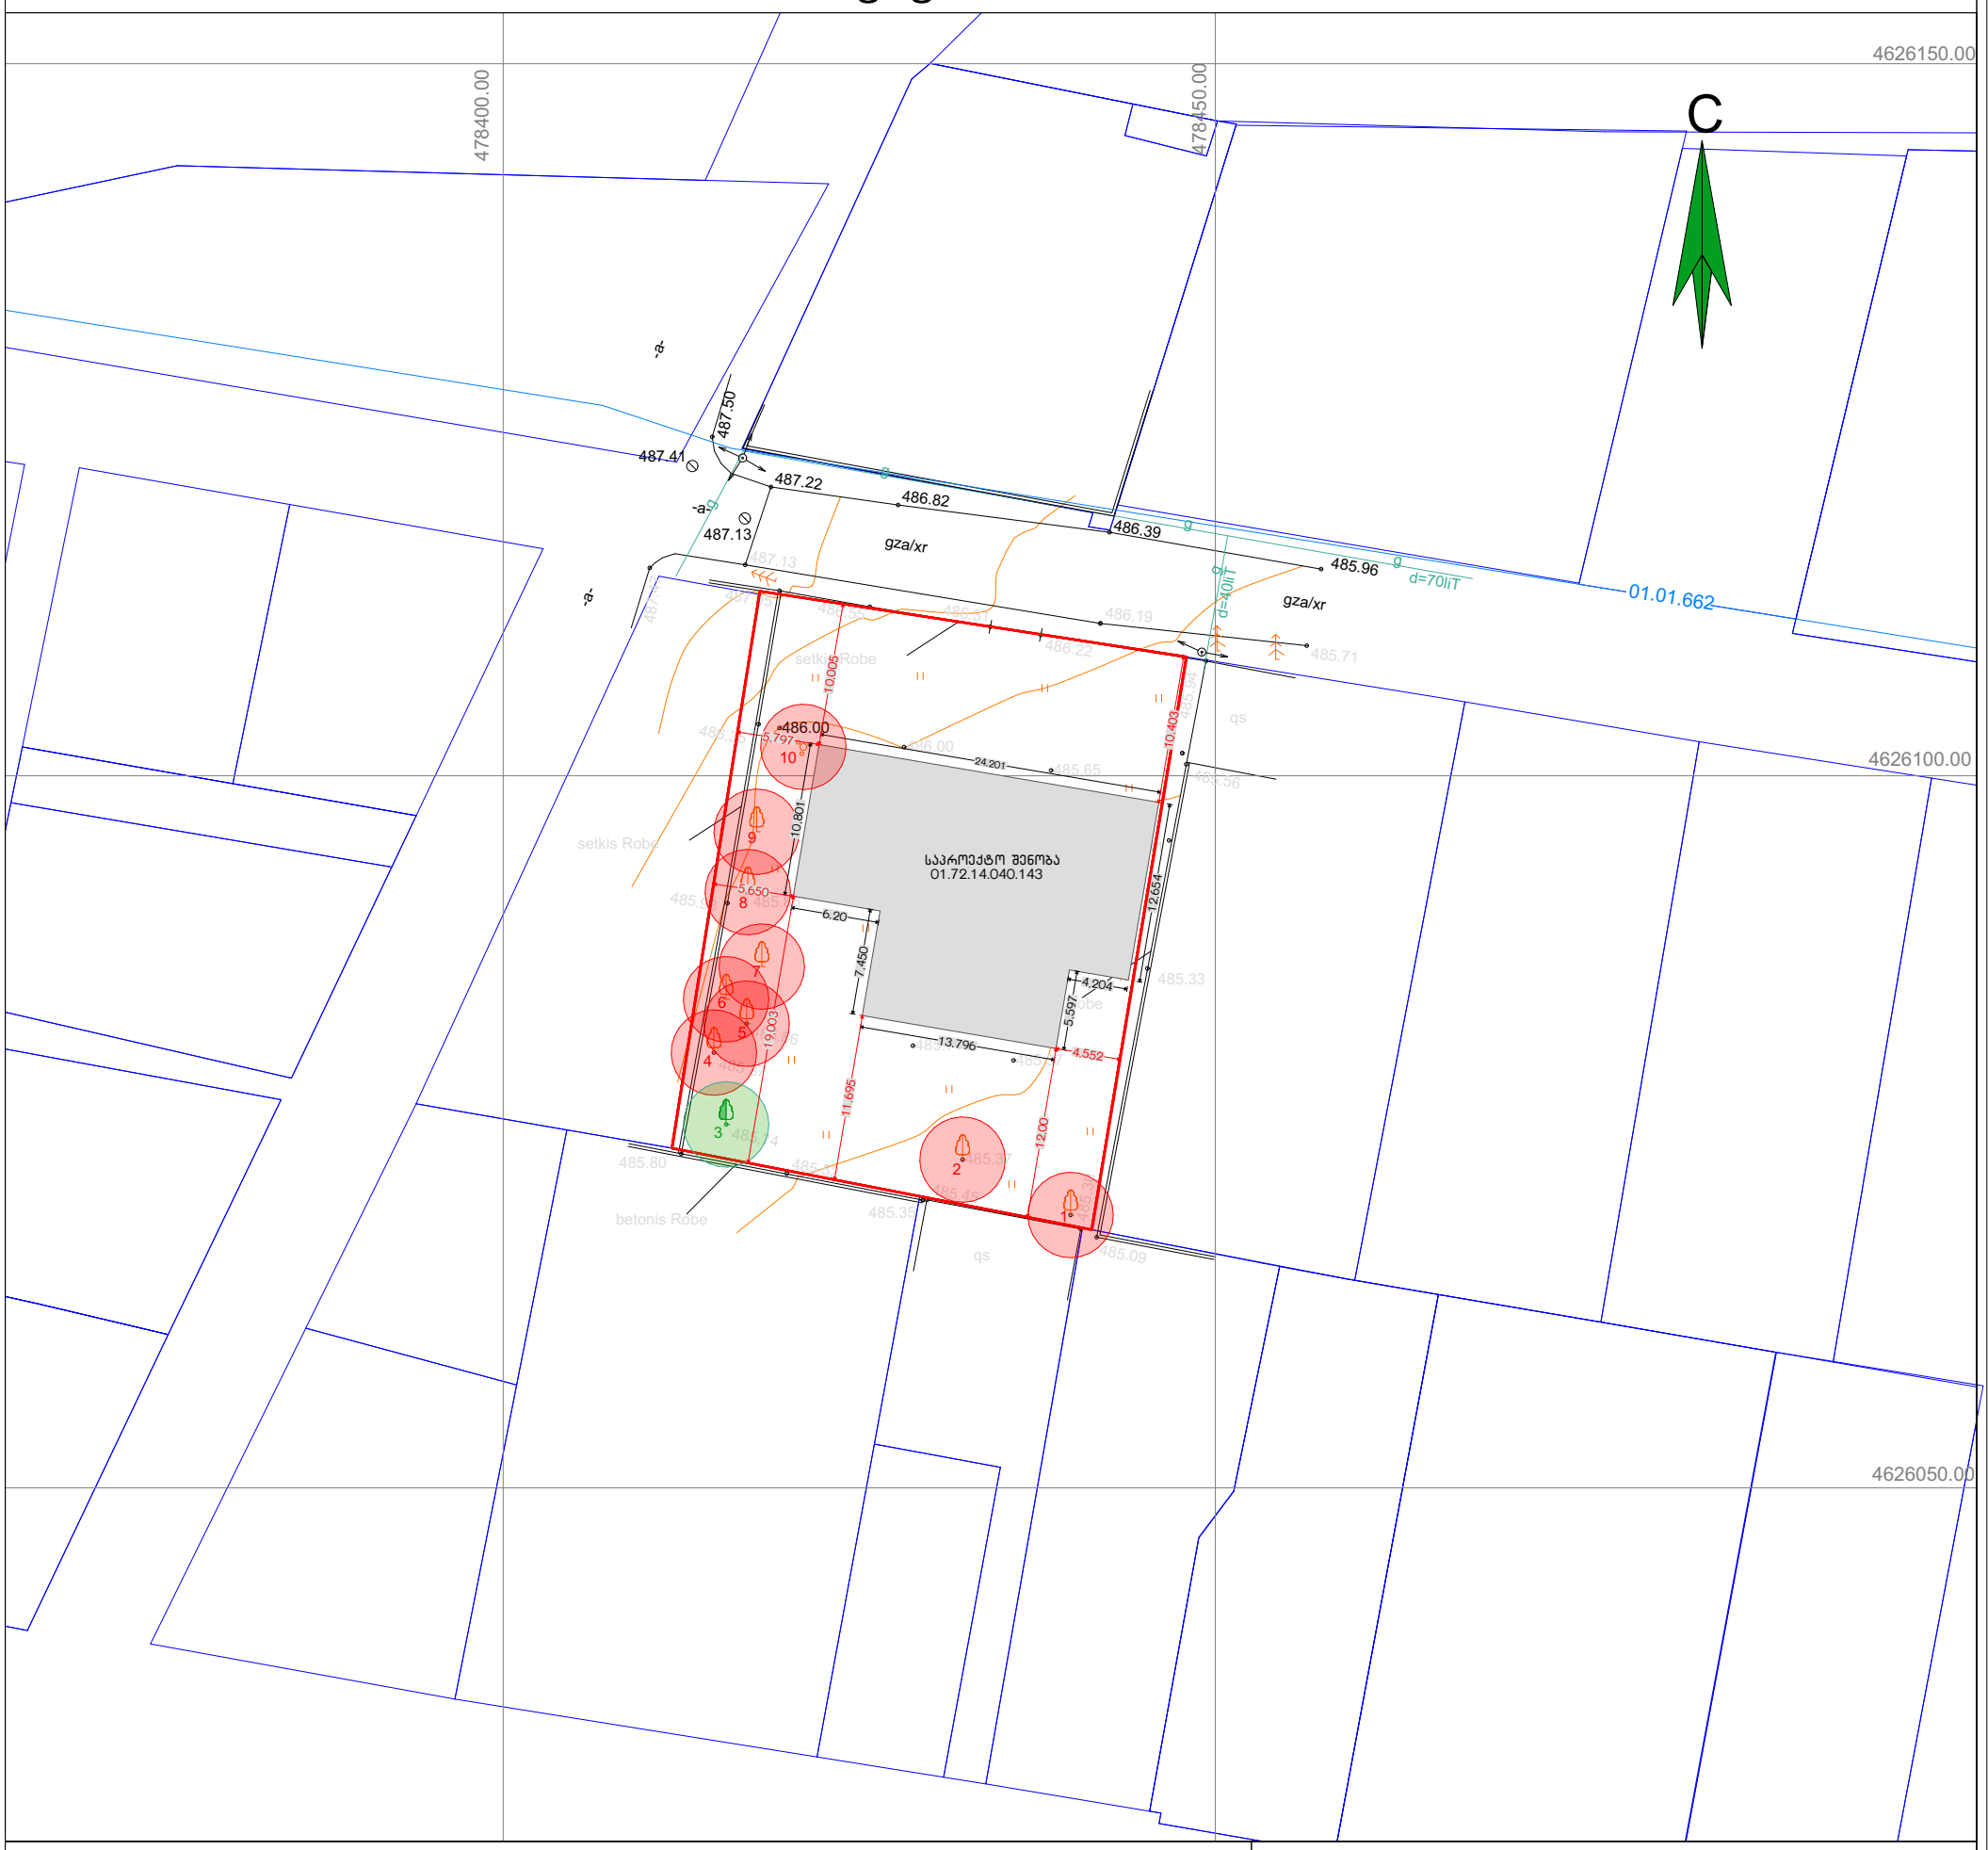

pirobiTi aRniSvnebi

WGS 1984 -is koordinatTa sistemis UTM proeqcia

qs sacxovr. Senoba
qa arasacx. Senoba
farduli
mS mSenebare
satransformatoro
jixxuri
la liTonis arasacxovrebeli
liTonis Robe
betonis fundamentze
liTonis Robe
xis Robe
mavTulis Robe
kedeli
maRali betonis Robe
dabali betonis Robe
flate
bordiuri

-a- gza asvaltis safariT
-xr- gza moxreSili
bet BB Ggza betonis safariT
rkinigza
wiwvovani xe
foTlovani xe
xilkenkrovani xe
moWrili xe
palma
gazoni
xe gamxmari
vazi
Wa
onkani
reperi
gazis Wa
balaxi
buCqi
buCqi ekliani
buCqinari gauvali

betonis boZi
rkinis boZi
xis boZi
kibe
500.52 simaRlis niSnuli
500 mTavari izohifsi
damxmare izohifsi
sameTvalyureo Webi
gidranti (wylis Camketi Webi)
gare ganaTeba
svetafori
el. gadamcemi xazi

meriis rukaze datanili komunikaciebis. xazobrivi nagebobebi
01.01.834 registrirebuliwyalmomaragebis ZiriTadi qseli
wyalmomaragebis ZiriTadi qseli
internetis qseli
bunebrivi airis momaragebis ZiriTadi qseli

w wyalgayvaniloba
g gazi
k kanalizacia
san saniaRvre
kg kavSirgabmuloba
el. qselebi dabali Zabvis
el. qselebi maRali Zabvis
Tg gaTboba
rek. tab. sagzao niSnebi
Zegli
konturi
droSa
gasasvleli (arka)
fantani
Waobi

SeniSvna: registrirebuli miwis nakveTis sakadastro sazRvari
momijnaved registrirebuli miwis nakveTis sakadastro sazRvari
miwis samuSaobis Sesrulebisas SeatyobineT komunikaciis warmomadgenlebs

S.p.s alfa (s/n 405298574)

alfageo2018@gmail.com tel: 598 65 33 46

q.Tbilisi, nucubiZis ferdobi IV m/r korpusi #4

direqtori:		d. robaqiZe
azoma:		l. jambaziSvili
daxaza:		l. jambaziSvili
damkveTi		Sps. "solo developmenti"
masStabi: 1:500		24.05.2023w.

განთავსების სქემა
მ 1:200

შენარჩუნდება ხე : **N**3

მოიჭრება ხეები: **N** 1;2;4;5;6;7;8;9;10

საპროექტო შენობა
01.72.14.040.143

gza/xr

setkis Robe

betonis Robe

qs