ფასადი ა-დ ღერძებზე
მ. 1:100



შენიშვნა: სიმაღლის რეგულირების ხაზი დადგენილია TAV GEOGIA-ს მიერ. იხ. თანდართული ფაილი

შ.პ.ს დიზაინ ექსკლუზივი

სავაჭრო ობიექტი მაღაზიის პროექტი

დამკვეთი:

ალახვერდი ქოსაევი

შეთანხმებულია დამკვეთთან

ხელმოწერა :

ობიექტის მისამართი:

ქალაქი თბილისი, დიდი ლილო ს/კ 81.08.17.869

არქიტექტურული ნაწილი

ნახაზის დასახელება

პროექტის სტადია

კომპიუტერული გრაფიკა: ა.ჯიაძე

პროექტის ავტორი, არქიტექტორი: მ.ხიზანიშვილი

შესრულების თარიღი 25 .07 .2023

დაკვეთა #

მასშტაბი 1:100

ფურცელი :

DESING-EXCLUSIVE LTD * 402029130 * შპს დიზაინ ექსკლუზივი

ჭრილი ა-დ ღერძებზე
მ. 1:100

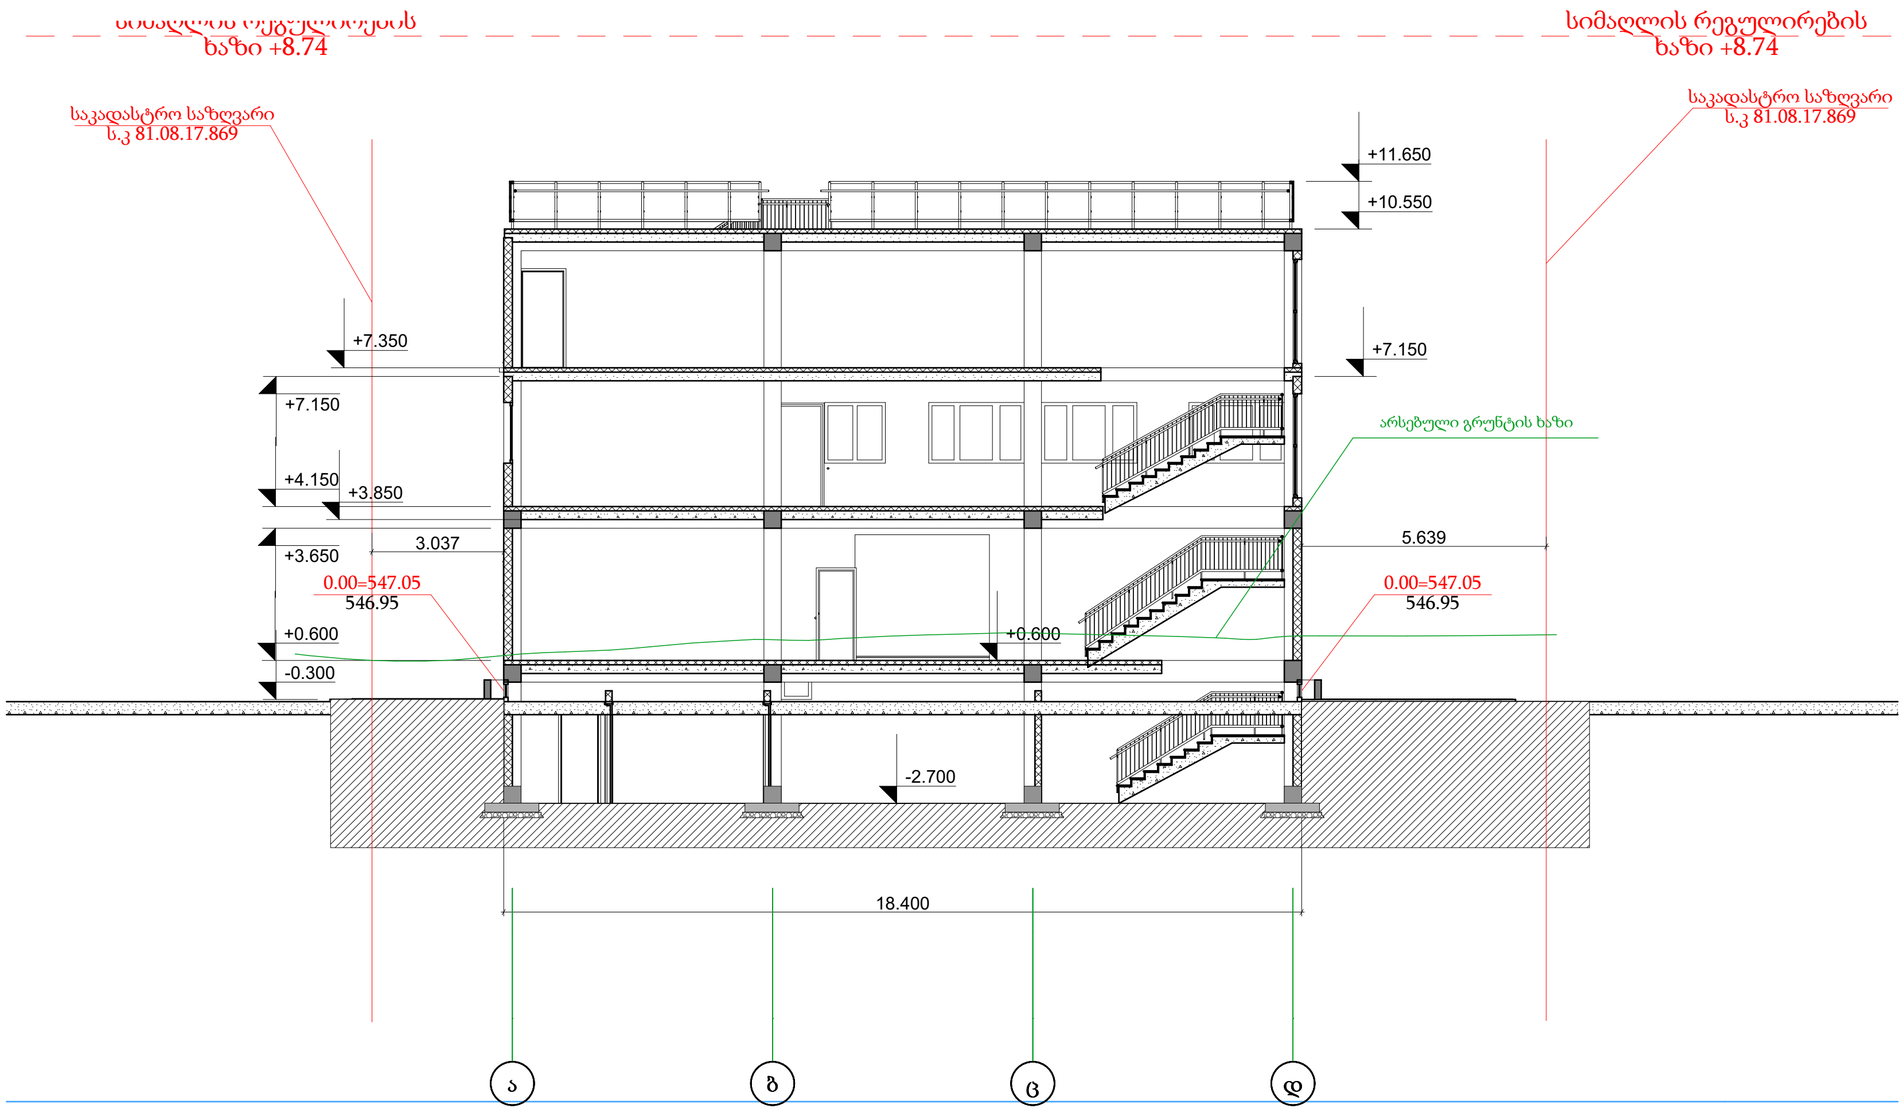

შენიშვნა: სიმაღლის რეგულირების ხაზი დადგენილია TAV GEOGIA-ს მიერ. იხ. თანდართული ფაილი

შ.პ.ს
დიზაინ ექსკლუზივი

სავაჭრო ობიექტი
მაღაზიის პროექტი

დამკვეთი:

ალახვერდი ქოსაევი

შეთანხმებულია დამკვეთთან

ხელმოწერა :

ობიექტის მისამართი:

ქალაქი თბილისი, დიდი ლილო
ს/კ 81.08.17.869

არქიტექტურული ნაწილი

ნახაზის დასახელება

პროექტის სტადია

კომპიუტერული გრაფიკა:
ა.ჯიაძე

პროექტის ავტორი, არქიტექტორი:
მ.ხიზანიშვილი

შესრულების თარიღი 25 .07 .2023

დაკვეთა #

მასშტაბი 1:100

ფურცელი :

შპს დიზაინ-ექსკლუზივი * DESING-EXCLUSIVE LTD * 402029130