ფასადი (4-1) ღერძებს შორის მასშტაბი 1:100

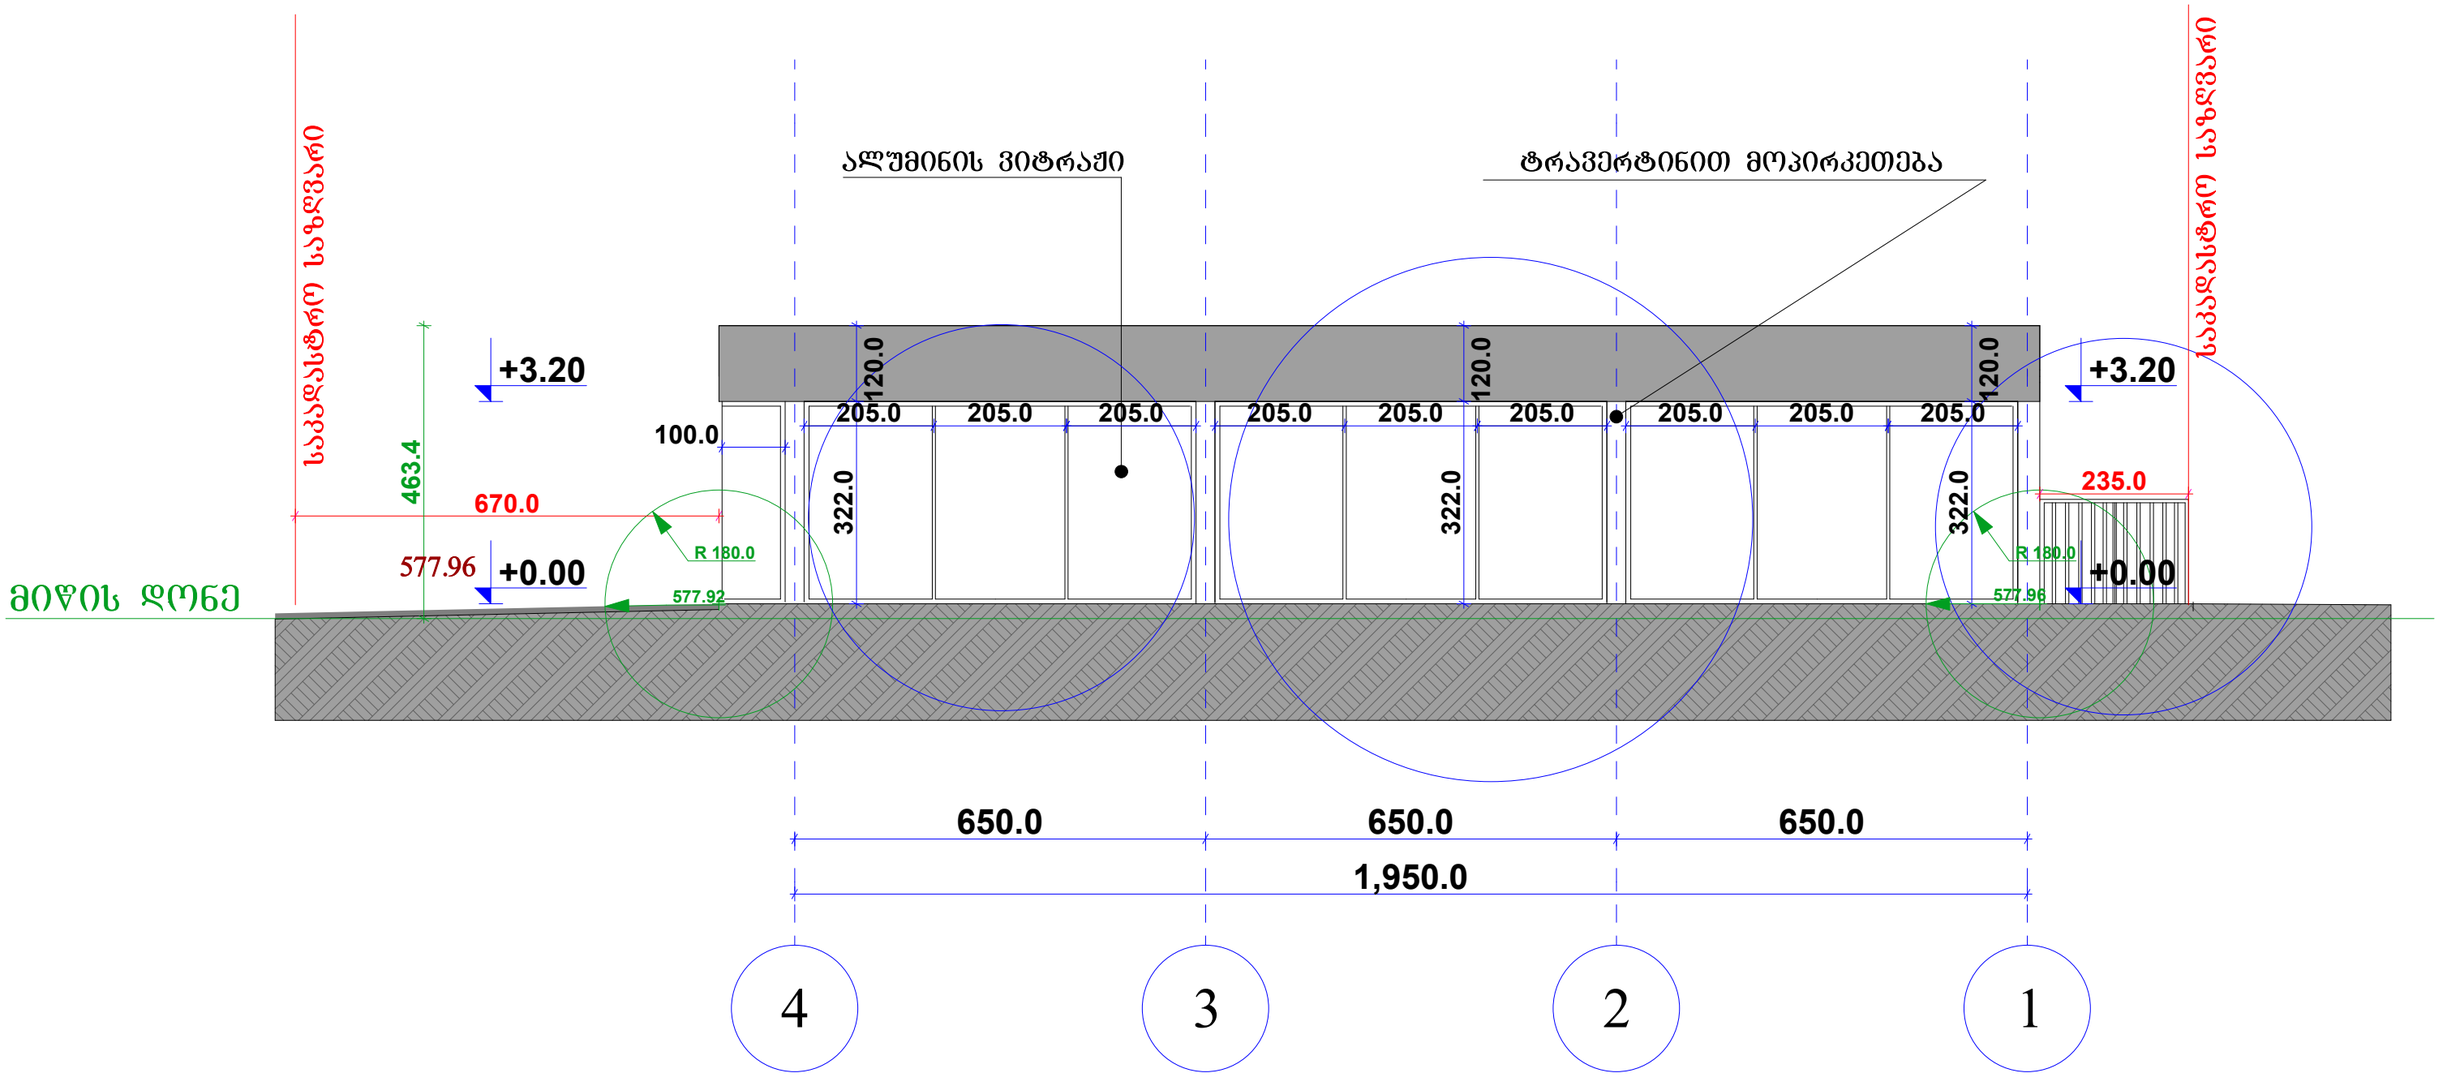

მიწის დონის ანგარიში: 577.96+577.96+577.06+577.92=2310.9/4=577.725

			არსებული შენობის რეკონსტრუქციის პროექტი	
დამკვეთი				შურც.№
პრ. მთ. არქ.		ნ. შარცხალაძე		შურცლ.
შესრულა		ნ. შარცხალაძე		
				მ. 1:100

ფასადი (1-4) ღერძებს შორის მასშტაბი 1:100

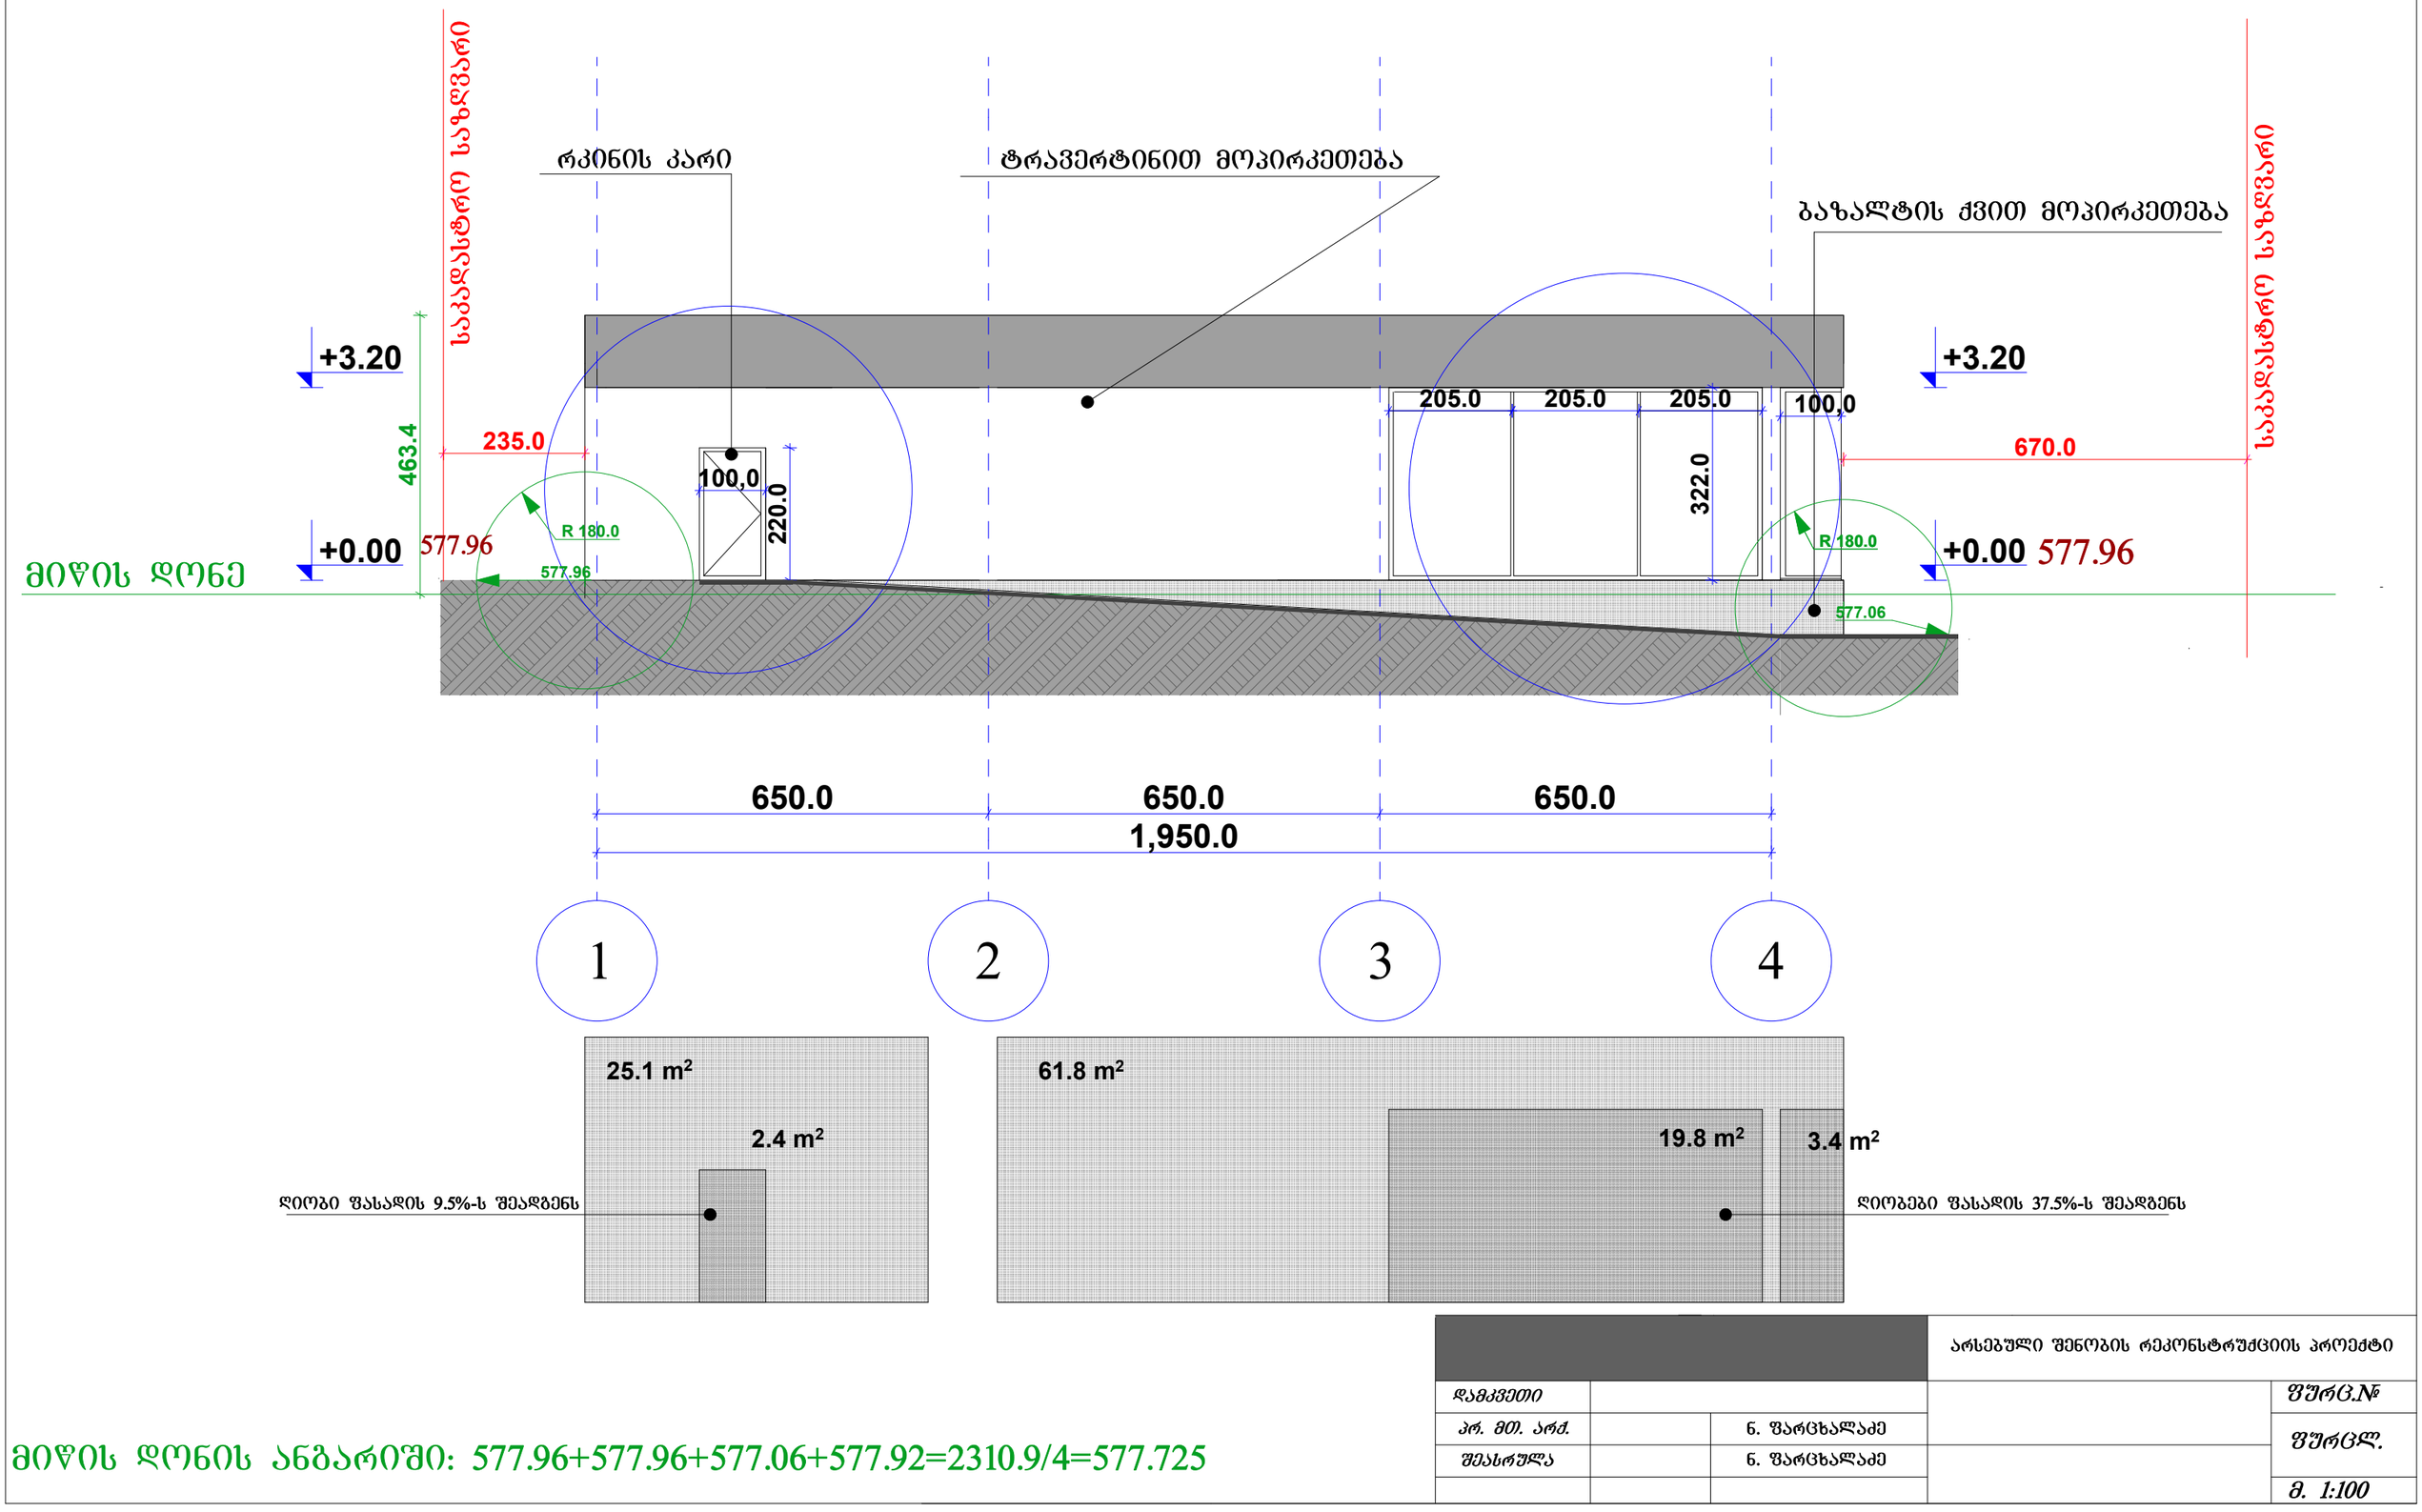

მიწის დონის ანგარიში: 577.96+577.96+577.06+577.92=2310.9/4=577.725

			არსებული შენობის რეკონსტრუქციის პროექტი	
დამკვეთი				ფურც.№
არ. მთ. არქ.		ნ. ფარცხალაძე		ფურცლ.
შესრულა		ნ. ფარცხალაძე		
				მ. 1:100

ფასადი (ა-ე) ღერძებს შორის მასშტაბი 1:100

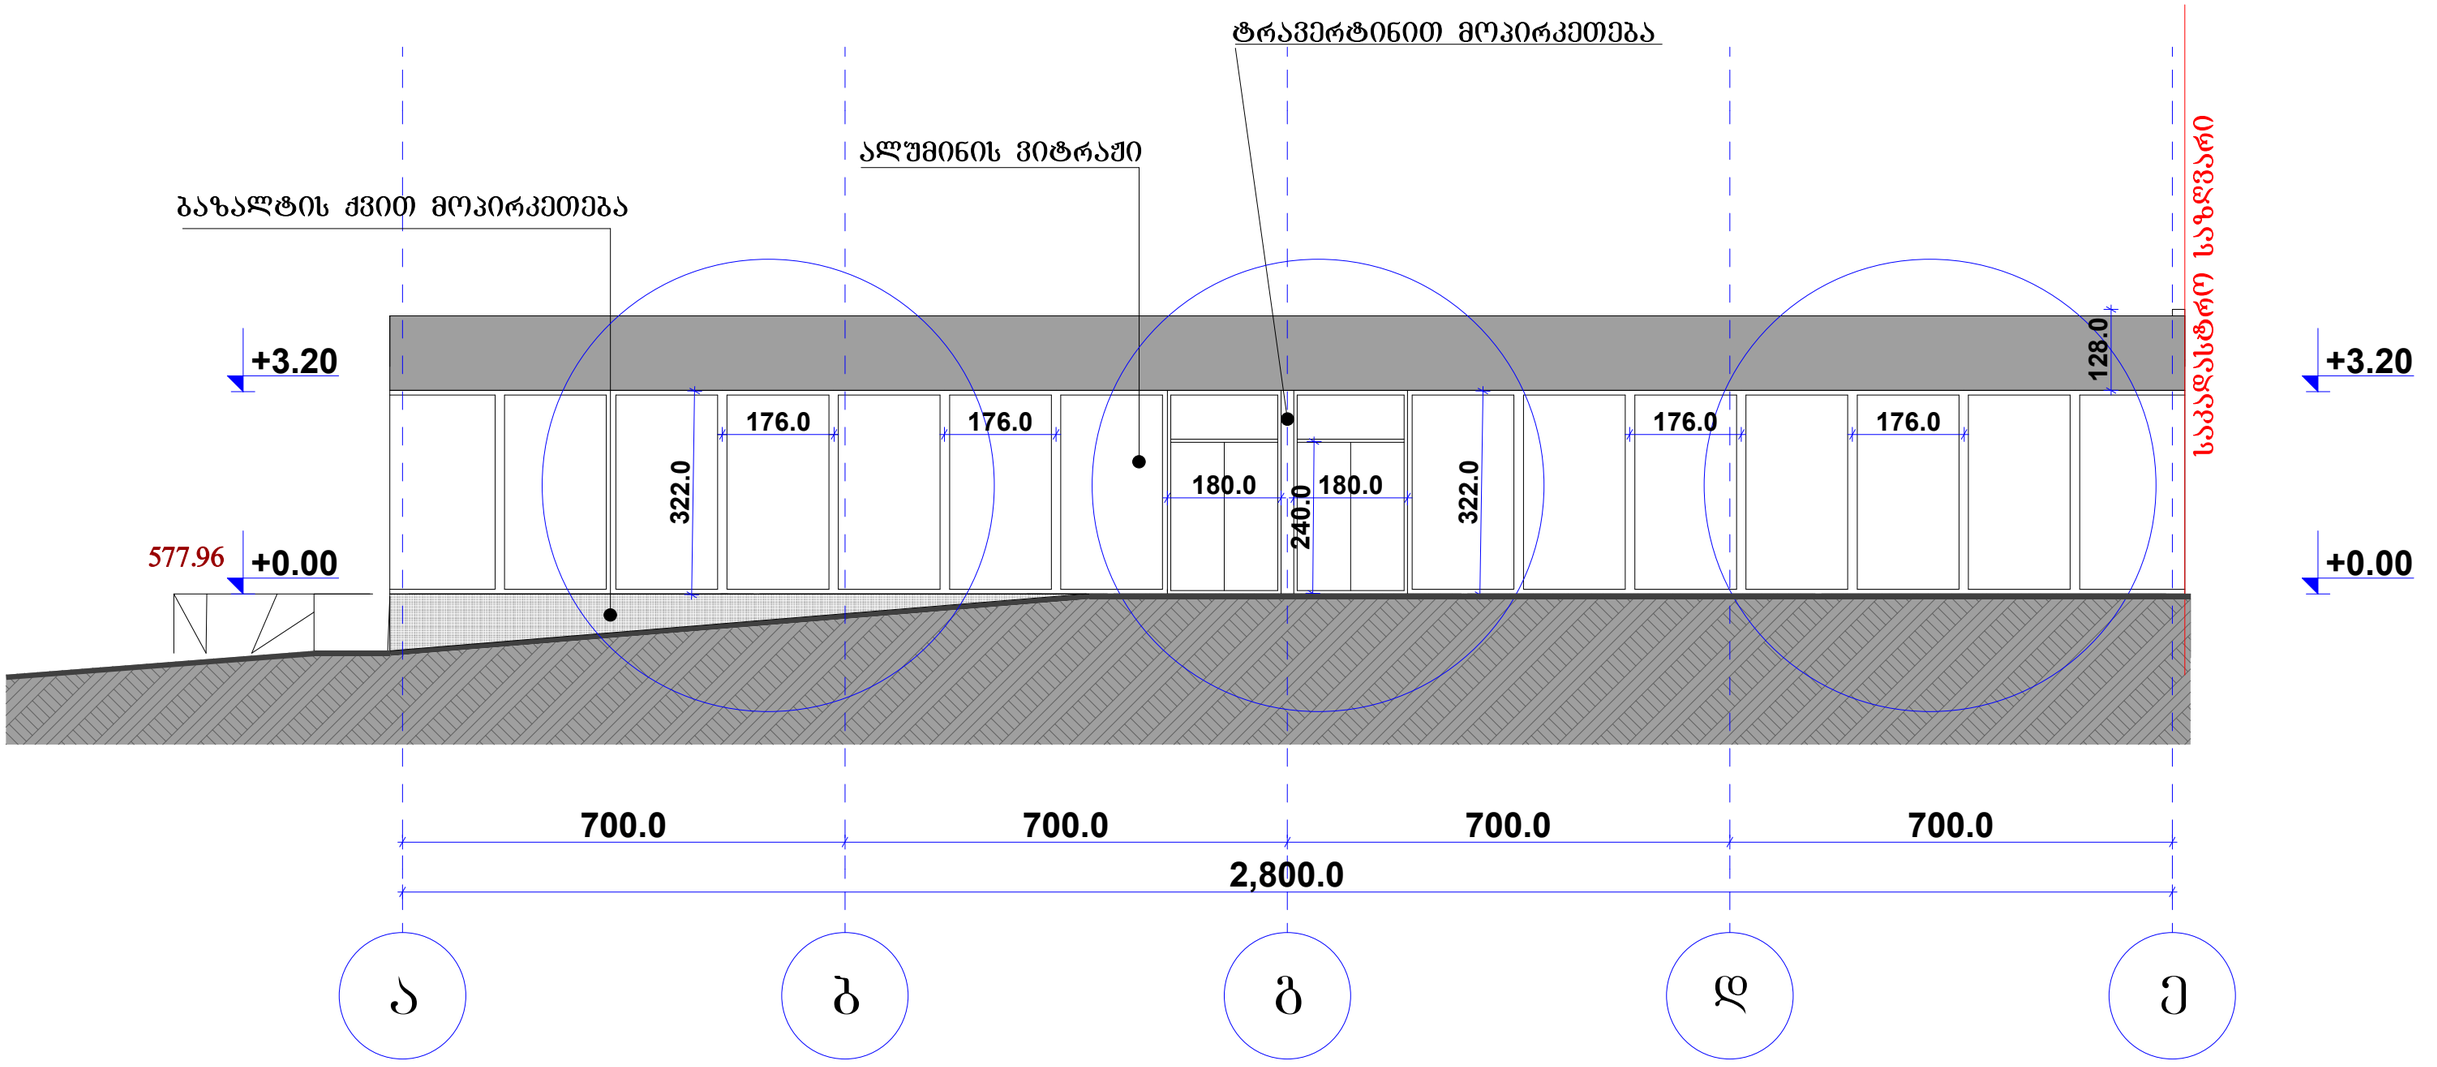

			არსებული შენობის რეკონსტრუქციის პროექტი
დამკვეთი			შურც.№
პრ. მთ. არქ.		ნ. ფარცხალაძე	შურცლ.
შესრულა		ნ. ფარცხალაძე	
			მ. 1:100

ფასადი (ე-ა) ღერძებს შორის მასშტაბი 1:100

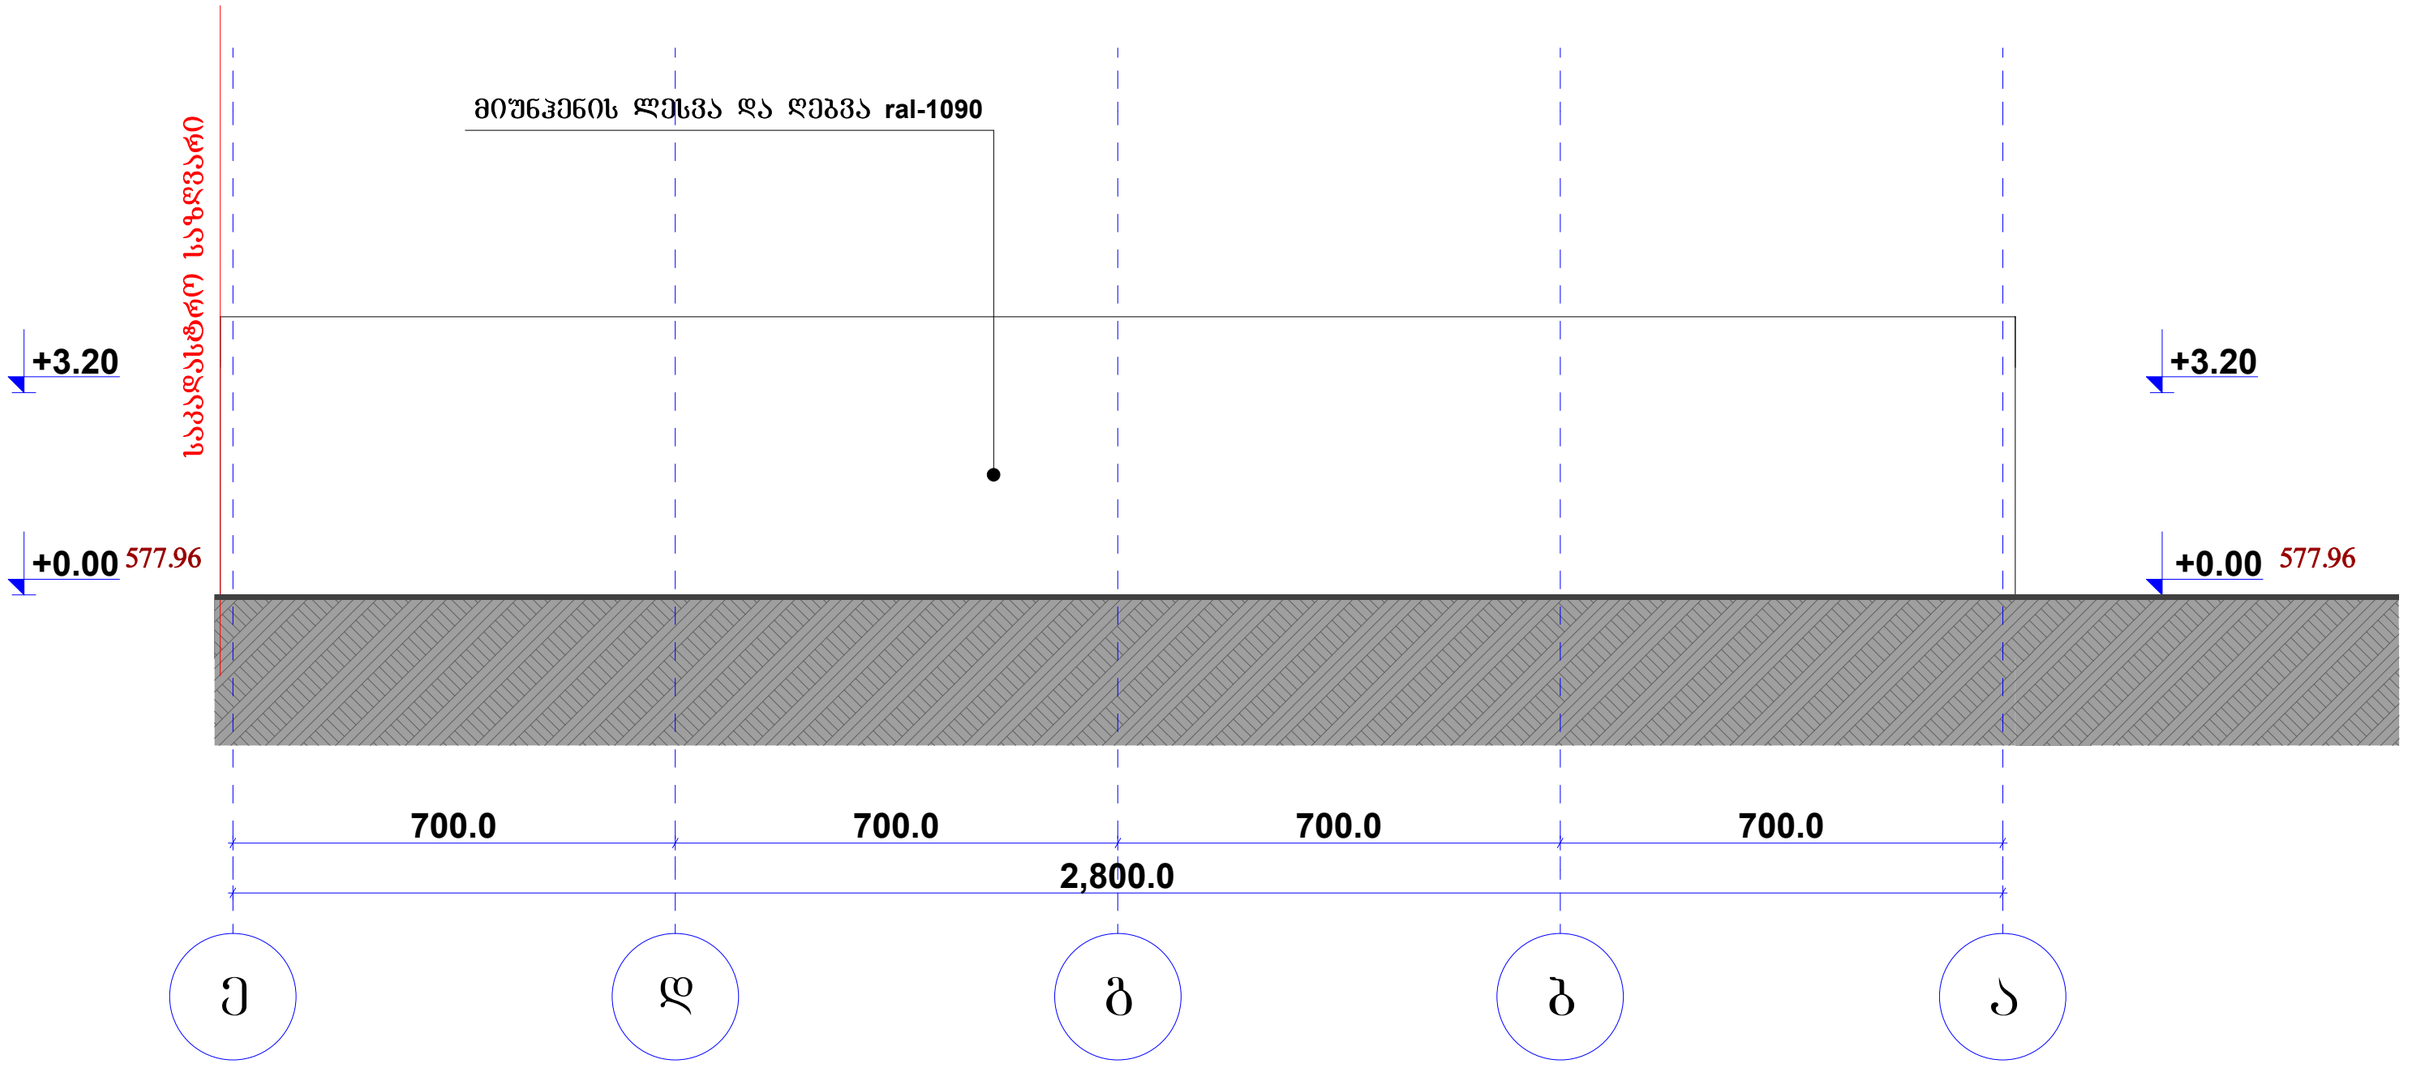

		არსებული შენობის რეკონსტრუქციის პროექტი	
დამკვეთი			ფურც.№
პრ. მთ. არქ.	ნ. ფარცხალაძე		ფურცლ.
შესრულა	ნ. ფარცხალაძე		
			მ. 1:100

კარ-ფანჯრის სპეციფიკაცია მასშტაბი 1:100

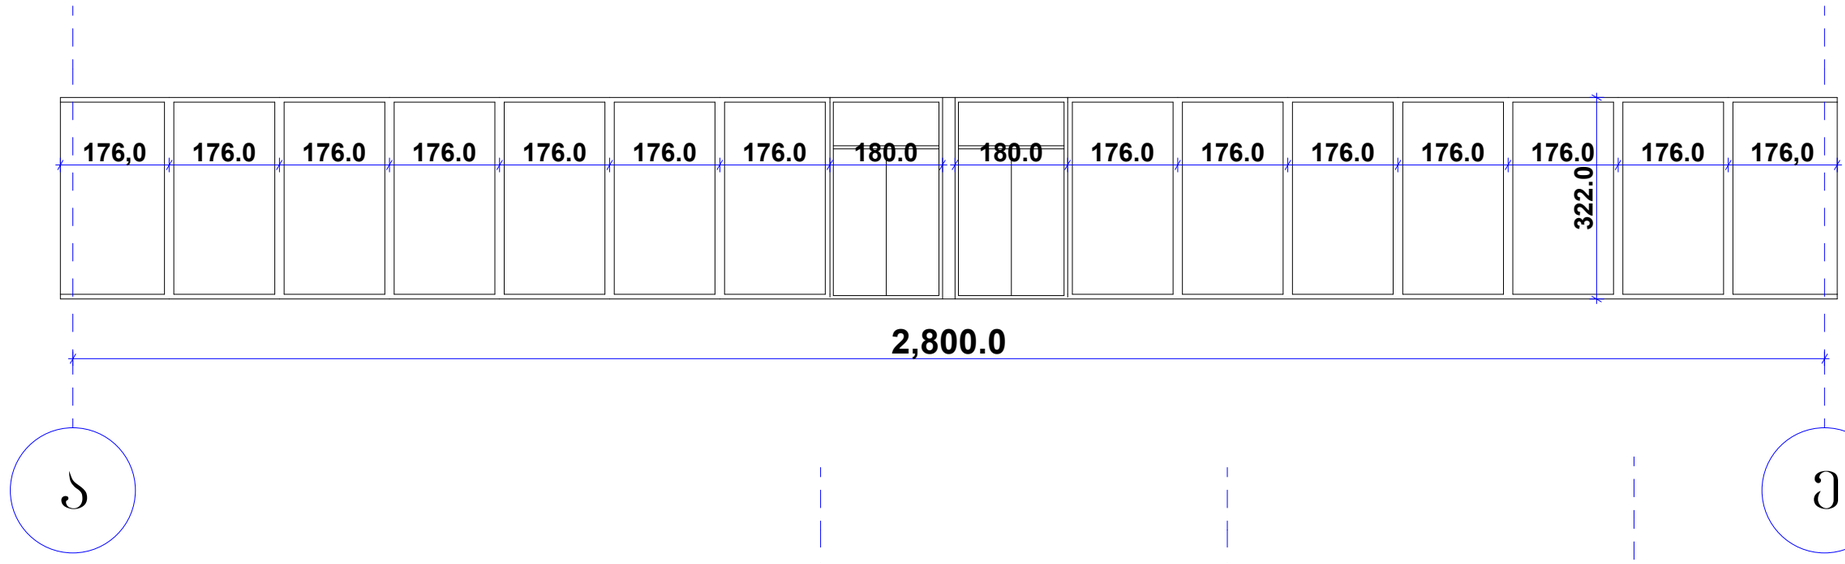

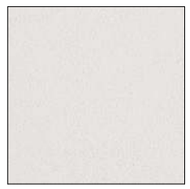

მიუნჰენის ლესვა და ღებვა **ral-1090**

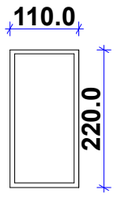

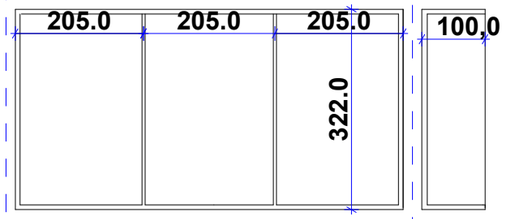

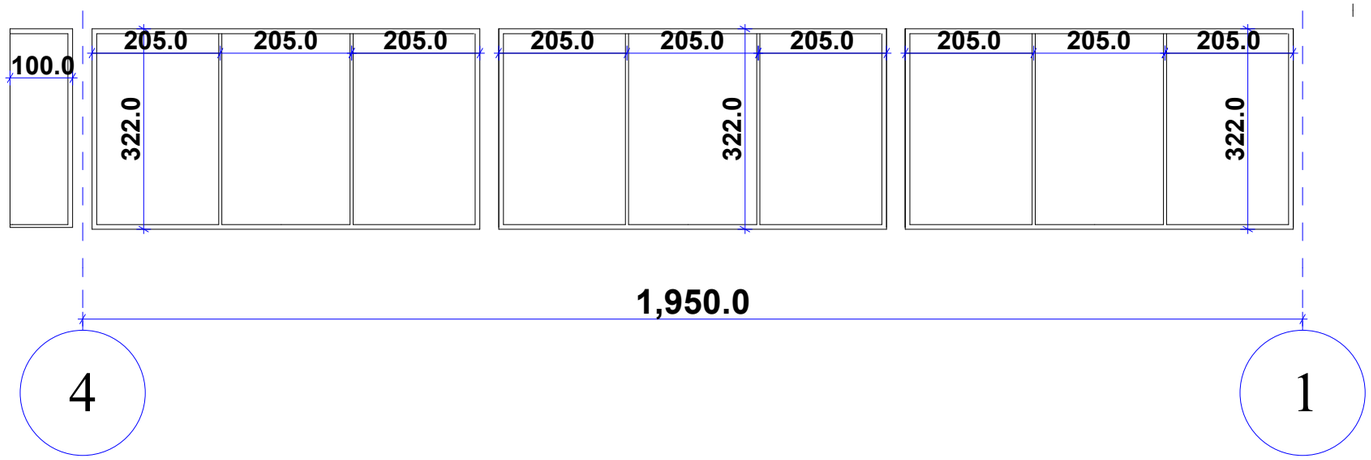

			არსებული შენობის რეკონსტრუქციის პროექტი
დამკვეთი			შურც.№
პრ. მთ. არქ.		ნ. შარცხალაძე	შურცლ.
შესრულა		ნ. შარცხალაძე	
			მ. 1:100

ფასადის დეტლური ნახაზი

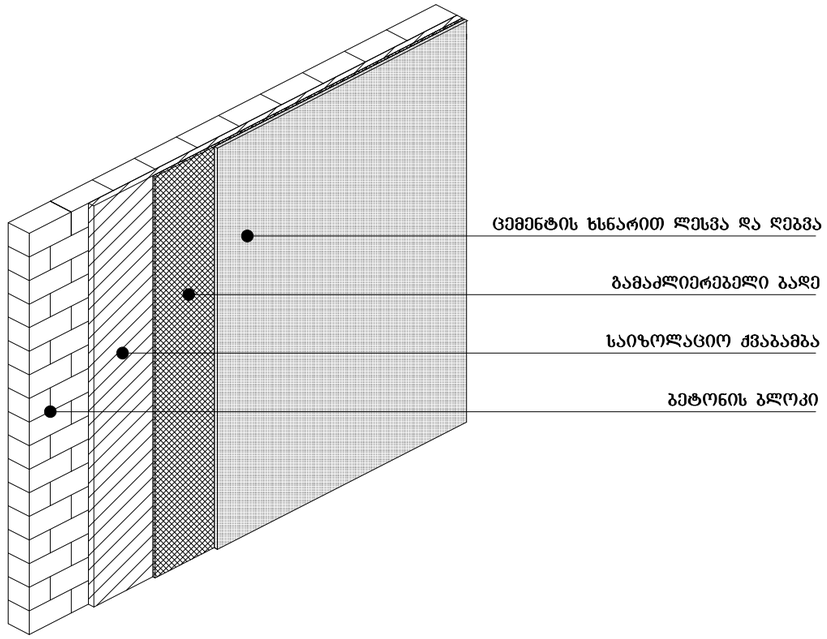

შენიშვნა:

ჰიდროიზოლაცია მოეწყობა გარე კედლისა და შანჯრის ანაწყობების, გარე კედლისა და სახურავის გადაკვეთის არეალებში.

			პირველადი მოხმარების საქონლის მაღაზია
დამკვეთი			შურც.№
პრ. მთ. არქ.		ნ. შარცხალაძე	შურცლ.
შესრულა		ნ. შარცხალაძე	
			მ. 1:100