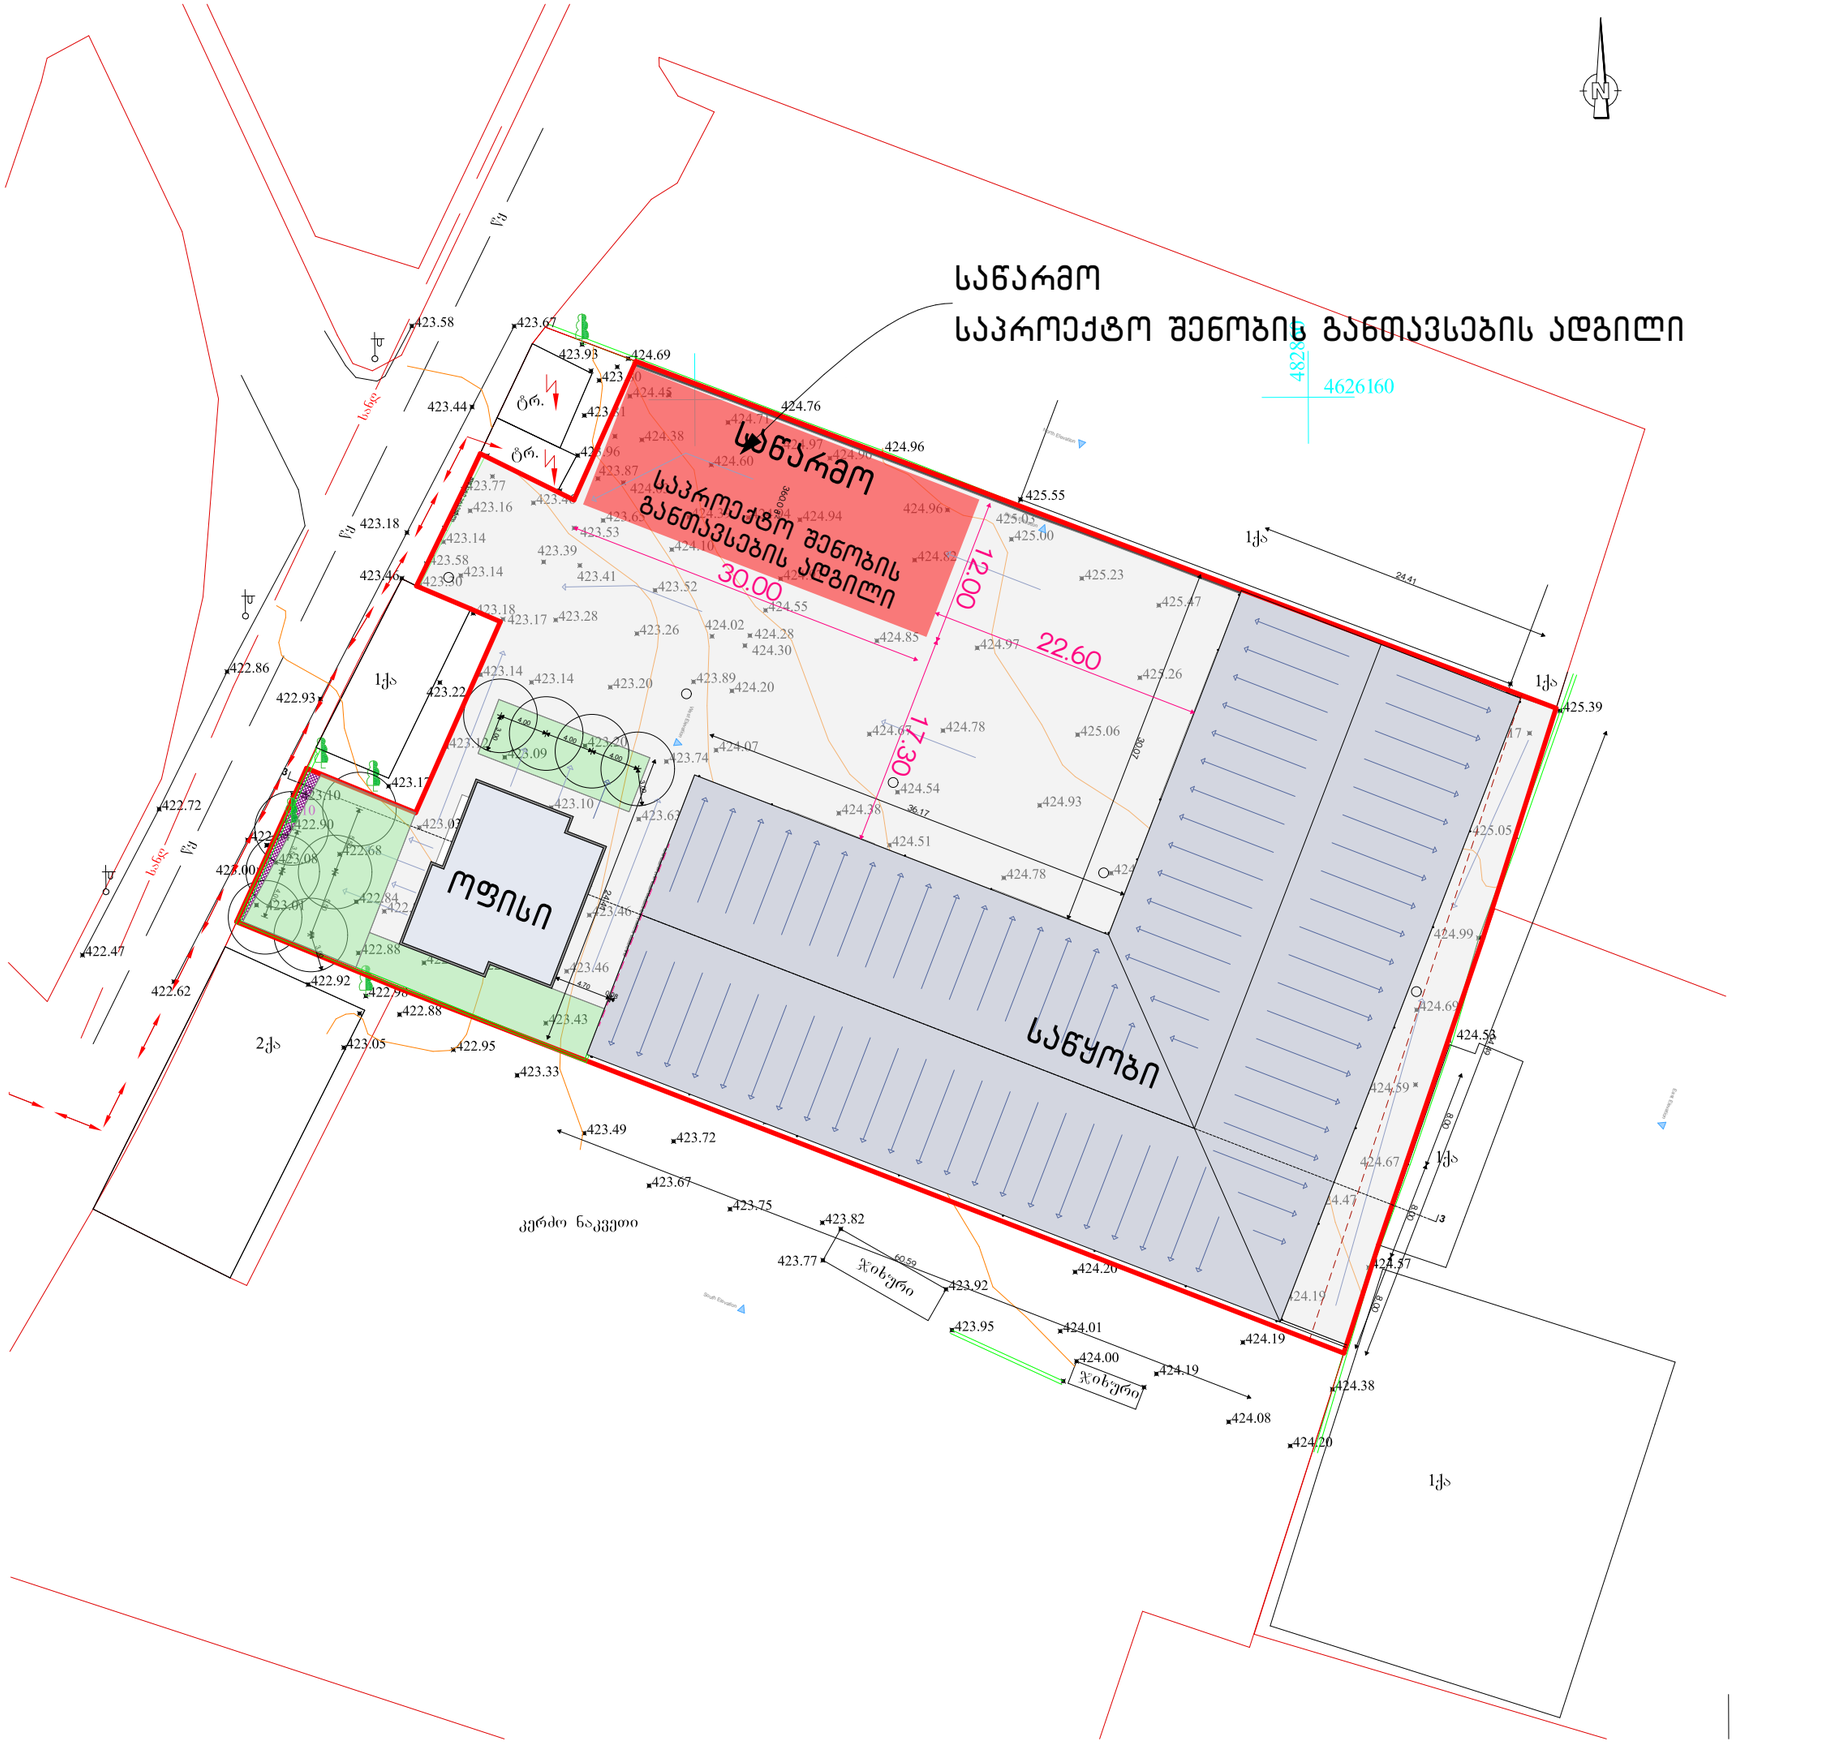

თარიღი:

2023

მისამართი:

თბილისი ფეიქრების ქუჩა N21

01.11.04.029.118 4840 მ²

პროექტის დასახელება:

საწარმო

ახალი მშენებლობა

გვერდის დასახელება:

გენგეგმა

პირობითი აღნიშვნები შენიშვნა:

დამკვეთი:

შპს მარუსა 400015229

დირექტორი:
სერგო გიორგაძე

არქიტექტორი:

მასშტაბი: 1:500

ფურცლის N:



ქალაქ თბილისის მუნიციპალიტეტის საჯარო სამართლის იურიდიული პირი

ქალაქ თბილისის მუნიციპალიტეტის არქიტექტურის სამსახური

ბრძანება № 4828842

გაცემის თარიღი: 21/01/2020 გაცნობის თარიღი: -

განცხადების ნომერი: AR1719612
შემოსვლის თარიღი: 19/11/2019
შედეგი: **თანხმობა**

მიწის ნაკვეთ(ებ)ი / ობიექტ(ებ)ი:

- საკადასტრო კოდი: 01.11.04.029.118
- მისამართი: ქალაქი თბილისი , ქუჩა ფეიქრები , N 21
- ნაკვეთის დანიშნულება: არასასოფლო სამეურნეო
- ფართობი: 4840.0 კვ.მ
- მესაკუთრე(ები): შპს "მარულა" (400015229)

ნომენკლატურა :

- **მიწის ნაკვეთის სამშენებლოდ გამოყენების პირობების დადგენა**
- **III კლასის ობიექტი (სავარაუდო კლასი)**
- **სამეურნეო და საწარმოო ობიექტები**
  - საწყობი

დამკვეთი - განმცხადებელი:

- გელა ტოკლიკიშვილი პ/ნ 01001069564
- მისამართი: თბილისი ბარალეთის ქ. N 57

....ობიექტის ფუნქციური დანიშნულება :

- ....ქმედებები: 1662.0

„საქართველოს ზოგადი ადმინისტრაციული კოდექსის“ მე-5, 51-ე, 52-ე, 96-ე, მე-100 მუხლების, VI თავის, საქართველოს მთავრობის 2009 წლის 24 მარტის №57 დადგენილებით დამტკიცებული მშენებლობის ნებართვის გაცემის წესისა და სანებართვო პირობების, ქალაქ თბილისის მუნიციპალიტეტის საკრებულოს 2016 წლის 24 მაისის #14-39 დადგენილებით დამტკიცებული „ქ. თბილისის მუნიციპალიტეტის ტერიტორიების გამოყენებისა და განაშენიანების რეგულირების წესების“ და ქალაქ თბილისის მუნიციპალიტეტის საკრებულოს 2014 წლის 30 დეკემბრის №20-105 დადგენილებით დამტკიცებული „დედაქალაქის მიწათსარგებლობის გენერალური გეგმის“ თანახმად.

ბრძანება

1. დაკმაყოფილდეს მოქალაქე გელა ტოკლიკიშვილის 2019 წლის 19 ნოემბრის AR1719612 განცხადება და დამტკიცდეს თანდართული მიწის ნაკვეთის სამშენებლოდ გამოყენების პირობები;

2. განემარტოს დამკვეთს, რომ მიწის ნაკვეთის სამშენებლოდ გამოყენების პირობების დაკმაყოფილება აუცილებელია კონკრეტულ სამშენებლო მიწის ნაკვეთზე სამშენებლო საქმიანობის განსახორციელებლად (მათ საფუძველზე დგება მშენებლობის განხორციელების დოკუმენტები) და იგი ძალაშია მისი გაცემის თარიღიდან 5 (ხუთი) წლის განმავლობაში.

3. ბრძანება შეიძლება გასაჩივრდეს ქ. თბილისის მუნიციპალიტეტის მერთან (მის: ქ. თბილისი, შარტავას №7), საქართველოს კანონმდებლობით დადგენილი წესით, მისი ოფიციალური წესით გაცნობიდან ერთი თვის ვადაში.

მიწის ნაკვეთის სამშენებლოდ გამოყენების პირობები

I. ინფორმაცია მიწის ნაკვეთის შესახებ

- **საკადასტრო კოდი: N01.11.04.029.118**
- **ფართობი: 4840 კვ.მ;**
- **მიზნობრივი დანიშნულება: არასასოფლო-სამეურნეო;**
- **ქალაქთმშენებლობითი ზონები, რომლებიც ვრცელდება ნაკვეთზე:**

- ფუნქციური ზონა: **სამრეწველო ზონა 1 (ს-1)** — შერეული სამრეწველო ქვეზონა, რომელიც მოიცავს თბილისის განაშენიანებული ტერიტორიების საზღვრებში არსებულ/დაგეგმილ საწარმოო და სამრეწველო გამოყენების ტერიტორიებს; განაშენიანების დომინირებულ სახეობას შეადგენს სამრეწველო ობიექტები, რომლებშიც არ მიმდინარეობს გარემოსა და ადამიანის ჯანმრთელობისათვის სახიფათო/მავნე საწარმოო პროცესები; შესაძლებელია ს-1-ის ფუნქციონირებისათვის უზრუნველმყოფი საზოგადოებრივი შენობების/სამყოფების არსებობა არა უმეტეს საერთო ოდენობის 25%-ის, კანონმდებლობის შესაბამისად;

ტერიტორიულ-სტრუქტურული ზონა:

პერიფერიული ზონა – დედაქალაქის ტერიტორიების ათვისების დაბალი ხარისხის ნიშნით გამოყოფილი ტერიტორიული ელემენტი;

- განსაკუთრებული სამშენებლო რეგულირების ზონა: ----------

- განსაკუთრებული რეგულირების სარეკრეაციო ზონა: ----------
- კულტურული მემკვიდრეობის ზონა: ----------
- გარემოს დაცვის ზონა:----------
- ნორმატიული ფასის ზონა: **ზონა 81 (ფასი 21 ლარი);**

- **სპეციალური რეჟიმები**: ----------
- არქეოლოგიური უბანი/ობიექტი: ----------

II. ძირითადი მოთხოვნები მიწის ნაკვეთის ან/და შენობა-ნაგებობის სამშენებლო განვითარების მიმართ

1. სამშენებლო განვითარების მიზანი

· მშენებლობის სახეობა: **ახალი მშენებლობა**

საპროექტო ობიექტი: **საწყობი და საწყობის ფუნქციონირების უზრუნველმყოფი ობისი**

· ფუნქცია/დანიშნულება: **სამეურნეო და საწარმოო ობიექტი;**

2. განაშენიანების რეგულირების ძირითადი პარამეტრები

კონკრეტული ფუნქციური ზონის პარამეტრები: სამრეწველო ზონა-1 (ს-1)

3. განაშენიანების რეგულირების პარამეტრები			
კ-1		–	კოეფიციენტი
კ-2		–	კოეფიციენტი
კ-3		**0,1**	კოეფიციენტი
საცხოვრებელი სიმჭიდროვე		–	ერთეული/ჰა
მიწის ნაკვეთის ფართობი და ზომები	მინიმალური ფართობი	–	კვ.მ
	მინიმალური სიგანე	–	მეტრი
	მინიმალური სიღრმე	–	მეტრი
შენობა-ნეგებობის მაქსიმალური სიმაღლე		–	მეტრი

შენიშვნა:

1. კოეფიციენტების ანგარიშის არცერთი ზონის მოთხოვნა არ უნდა დაირღვეს.
2. კოეფიციენტების ანგარიშის წესი იხილეთ ქალაქ თბილისის მუნიციპალიტეტის საკრებულოს 2016 წლის 24 მაისის #14-39 დადგენილებით დამტკიცებული „ქ. თბილისის მუნიციპალიტეტის ტერიტორიების გამოყენებისა და განაშენიანების რეგულირების წესების“ მე-11, მე-12 და მე-13 მუხლებში.

4. მიწის ნაკვეთზე შენობა-ნაგებობათა განთავსების პირობები და მაქსიმალური სიმაღლეების განსაზღვრა

· განაშენიანების რეგულირების (წითელი) ხაზი: ----------

· განაშენიანების სავალდებულო (ლურჯი) ხაზი: ----------

გაფრთხილება:

1) **პროექტირებისას გათვალისწინებულ იქნეს ქალაქ თბილისის მუნიციპალიტეტის მერიის**

გარემოს დაცვის საქალაქო სამსახურის N18-01200173426 (17/01/2020) წერილის მითითებები.

- საზოგადოებრივი საზღვრები: **გააჩნია ჩრდილო-დასავლეთით დაურეგისტრირებელი სივრცის მხრიდან**
- უკანა ეზო: <u>(იხილეთ დანართი);</u>
- **უკანა ეზოს ტერიტორიაზე დაუშვებელია შენობის ან მისი ნაწილის (მათშორის სახურავის) განთავსება.**

- მაქსიმალურად დასაშვები სიმაღლე: **განისაზღვროს საზოგადოებრივი საზღვრის მხრიდან და უკანა ეზოდან** ფორმულით H=L/Y, სადაც;

– H - განაშენიანების სიმაღლის რეგულირების ხაზის ნიშნულს;
– L წარმოადგენს დაშორებას შენობასა და საზოგადოებრივ სივრცეს ან/და სამეზობლო საზღვარს შორის.
– Y= წარმოადგენს კოეფიციენტს, რომლის მნიშვნელობაა:
ბ) 0.25 სამრეწველო ზონებისათვის;

შენიშვნა: მიწის ნაკვეთზე შენობა-ნაგებობათა განთავსების პირობები, მათი მაქსიმალური სიმაღლეების განსაზღვრის და მათი ნაწილების საზოგადოებრივ სივრცეში შეჭრის კონკრეტული წესები იხილეთ ქალაქ თბილისის მუნიციპალიტეტის საკრებულოს 2016 წლის 24 მაისის #14-39 დადგენილებით დამტკიცებული „ქ. თბილისის მუნიციპალიტეტის ტერიტორიების გამოყენებისა და განაშენიანების რეგულირების წესების“ V თავი.

III. დამატებითი / სპეციალური მოთხოვნები მიწის ნაკვეთის (და შენობა-ნაგებობების) სამშენებლო განვითარების მიმართ

1. გასათვალისწინებელი ტექნიკური რეგლამენტები:
   - დაცულ იქნას „შეზღუდული შესაძლებლობის მქონე პირებისათვის სივრცის მოწყობისა და არქიტექტურული და გეგმარებითი ელემენტების“ ტექნიკური რეგლამენტის (დამტკიცებული საქართველოს მთავრობის 2014 წლის 6 იანვრის N41 დადგენილებით) მოთხოვნები;

2. **ტერიტორიის კეთილმოწყობა და გამწვანება**:
   - მიწის ნაკვეთი საკადასტრო საზღვრებში საჭიროა კეთილმოეწყოს გამწვანების კოეფიციენტის (კ-3) მინიმალური მაჩვენებლის დაცვით;
   - მაქსიმალურად შენარჩუნებულ იქნას საპროექტო ტერიტორიაზე არსებული ხე-ნარგავები, ხოლო მათი მოჭრის ან ამოძირკვა(ამოღება)-გადარგვის (გარდა ხილ-კენკროვანი ნარგავებისა) აუცილებლობის შემთხვევაში, მიღებულ იქნას შესაბამისი ნებართვა ქ. თბილისის მერიის ეკოლოგიისა და გამწვანების საქალაქო სამსახურისგან.
3. **მშენებლობის ნებართვის გაცემისა და სანებართვო პირობების შესრულების საჯაროობის უზრუნველყოფა:** ნებართვის გაცემის თითოეული სტადიზე განცხადების შეტანის მომენტისათვის უზრუნველყოფილ იქნეს შესაბამის ობიექტზე (შენობა-ნაგებობაზე), თვალსაჩინო ადგილას საინფორმაციო დაფის განთავსება. სამშენებლო დოკუმენტში შეტანილი ნებისმიერი ცვლილება, რომელიც ცვლის საინფორმაციო დაფაზე განთავსებული ინფორმაციის არსს, უნდა განთავსდეს საინფორმაციო დაფაზე. საინფორმაციო დაფის მინიმალური გაბარიტია A2 ზომის ფორმატი. საინფორმაციო დაფა უნდა არსებობდეს სამშენებლო სამუშაოთა წარმოების მთელ პერიოდში და მოიხსნას შენობა-ნაგებობის მშენებლობის დასრულების ან/და ექსპლუატაციაში მიღების შემდეგ. დაუშვებელია მისი სარეკლამო მიზნებისათვის გამოყენება.

შენიშვნა: კონკრეტული წესები იხილეთ საქართველოს მთავრობის 2009 წლის 24 მარტის №57 დადგენილებით დამტკიცებული მშენებლობის ნებართვის გაცემის წესისა და სანებართვო პირობების VIII თავში.

IV. ზოგადი მითითებები და რეკომენდაციები

–

1. **არქიტექტურულ პროექტში გათვალისწინებული იქნეს**:

· 2017 წლის 01 იანვრიდან ძალაში შევიდა საქართველოს მთავრობის 2016 წლის 28 იანვრის #41 დადგენილება ტექნიკური რეგლამენტის ,,შენობა–ნაგებობის უსაფრთხოების წესები“–ს დამტკიცების თაობაზე. ამ დადგენილების მოქმედება ვრცელდება კანონმდებლობის შესაბამისად განსაზღვრულ III, IV კლასს დაქვემდებარებული შენობებისა და ნაგებობების დაგეგმარებაზე და მშენებლობაზე (რომლის მოთხოვნებიც გათვალისწინებულ იქნეს საჭიროებისამებრ)

- ტერიტორიაზე არსებული საინჟინრო კომუნიკაციები და სხვა ხაზობრივი ნაგებობები (არსებობის შემთხვევაში) – დაცულ იქნეს სამშენებლო ნორმები; მათი გადატანის საჭიროების შემთხვევაში, წარმოდგენილ იქნეს ცნობა/თანხმობა შესაბამისი სამსახურებიდან/მესაკუთრისგან;
- ტერიტორიის გამწვანება;
- სანაგვე ყუთების განსათავსებლად ადგილების შერჩევა;
- გარემოსდაცვითი და სანიტარული კანონმდებლობის მოთხოვნები;
- ღია ავტოსადგომების განთავსება საპროექტო მიწის ნაკვეთის საკადასტრო საზღვრებში. ამასთან, არაერთგვაროვანი და რთული რელიეფის პირობებში, სატრანსპორტო საშუალებების შენახვის რეკომენდებული სახეობაა ავტოსადგომები რელიეფის გამოყენებით (მიწის ქვეშა ავტოსადგომები);

შენიშვნა: არქიტექტურული პროექტის შემადგენლობა იხილეთ საქართველოს მთავრობის 2009 წლის 24 მარტის N57 დადგენილებით დამტკიცებული მშენებლობის ნებართვის გაცემის წესისა და სანებართვო პირობების 47-ე მუხლში.

2. **მშენებლობის ნებართვის მისაღებად წარმოსადგენ დოკუმენტაციაში გათვალისწინებული იქნეს**:

- მესაკუთრის შესაბამისი ფორმით დამოწმებული თანხმობა, მიწის ნაკვეთის სამშენებლოდ განვითარებაზე;

· არსებობის შემთხვევაში იჯოთეკარის შესაბამისი ფორმით დამოწმებული თანხმობა, მიწის ნაკვეთის სამშენებლოდ განვითარებაზე;

- მშენებლობის ორგანიზების პროექტის მშენებლობის განხორციელების კალენდარული გრაფიკი, მშენებლობის ეტაპების ხანგრძლივობის გათვალისწინებით;

· მშენებლობის ნებართვის მოსაკრებლის გადახდის დამადასტურებელი ქვითარი (მოსაკრებლის ოდენობა შეადგენს ახალასაშენებელი ობიექტის პროექტით გათვალისწინებული განაშენიანების ინტენსივობის კოეფიციენტის (კ-2) საანგარიშო ფართობის თითოეული კვადრატული მეტრისათვის 4 (ოთხი) ლარს).

- საინფორმაციო დაფის (ბანერის) შესაბამისად განახლება და ფოტოფიქსაცია (გადაღებული ახლო და შორი მანძილიდან).

შენიშვნა: მშენებლობის ნებართვის მისაღებად საჭირო დოკუმენტები იხილეთ საქართველოს მთავრობის 2009 წლის 24 მარტის N57 დადგენილებით დამტკიცებული მშენებლობის ნებართვის გაცემის წესისა და

სანებართვო პირობების 53-ე მუხლში.

- I თავი ასახავს საფუძველმდებარე ინფორმაციას - საყრდენი მონაცემები მიწის ნაკვეთის შესახებ რომლის, ანრომელზე მდგომი შენობა-ნაგებობის განვითარებაც არის დაგეგმილი;
- II თავში მოცემულია ძირითადი მოთხოვნები (პირობები) - კანონმდებლობით უშუალოდ გათვალისწინებულივალდებულებები, მიწის ნაკვეთის (და შენობა-ნაგებობის) სამშენებლო განვითარებაზე;
- III თავში მოცემულია დამატებითი ან/და სპეციალური მოთხოვნები, რომელიც გათვალისწინებულია „მშენებლობის ნებართვის გაცემის წესისა და სანებართვო პირობების შესახებ“ საქართველოს მთავრობის 2009 წლის 24 მარტის N57დადგენილებით, ქალაქ თბილისის მუნიციპალიტეტის საკრებულოს 2016 წლის 24 მაისის №14-39 დადგენლებით „ქ. თბილისის მუნიციპალიტეტის ტერიტორიების გამოყენებისა და განაშენიანების რეგულირების წესების” და სხვა მოქმედი ტექნიკურირეგლამენტებითა და ნორმატივებით;
- IV თავი შეიცავს ზოგად ინფორმაციას მშენებლობის ნებართვის II და III სტადიებთან დაკავშირებით.

გამოყენებულია კვალიფიციური
ელექტრონული ხელმოწერა/
ელექტრონული შტამპი