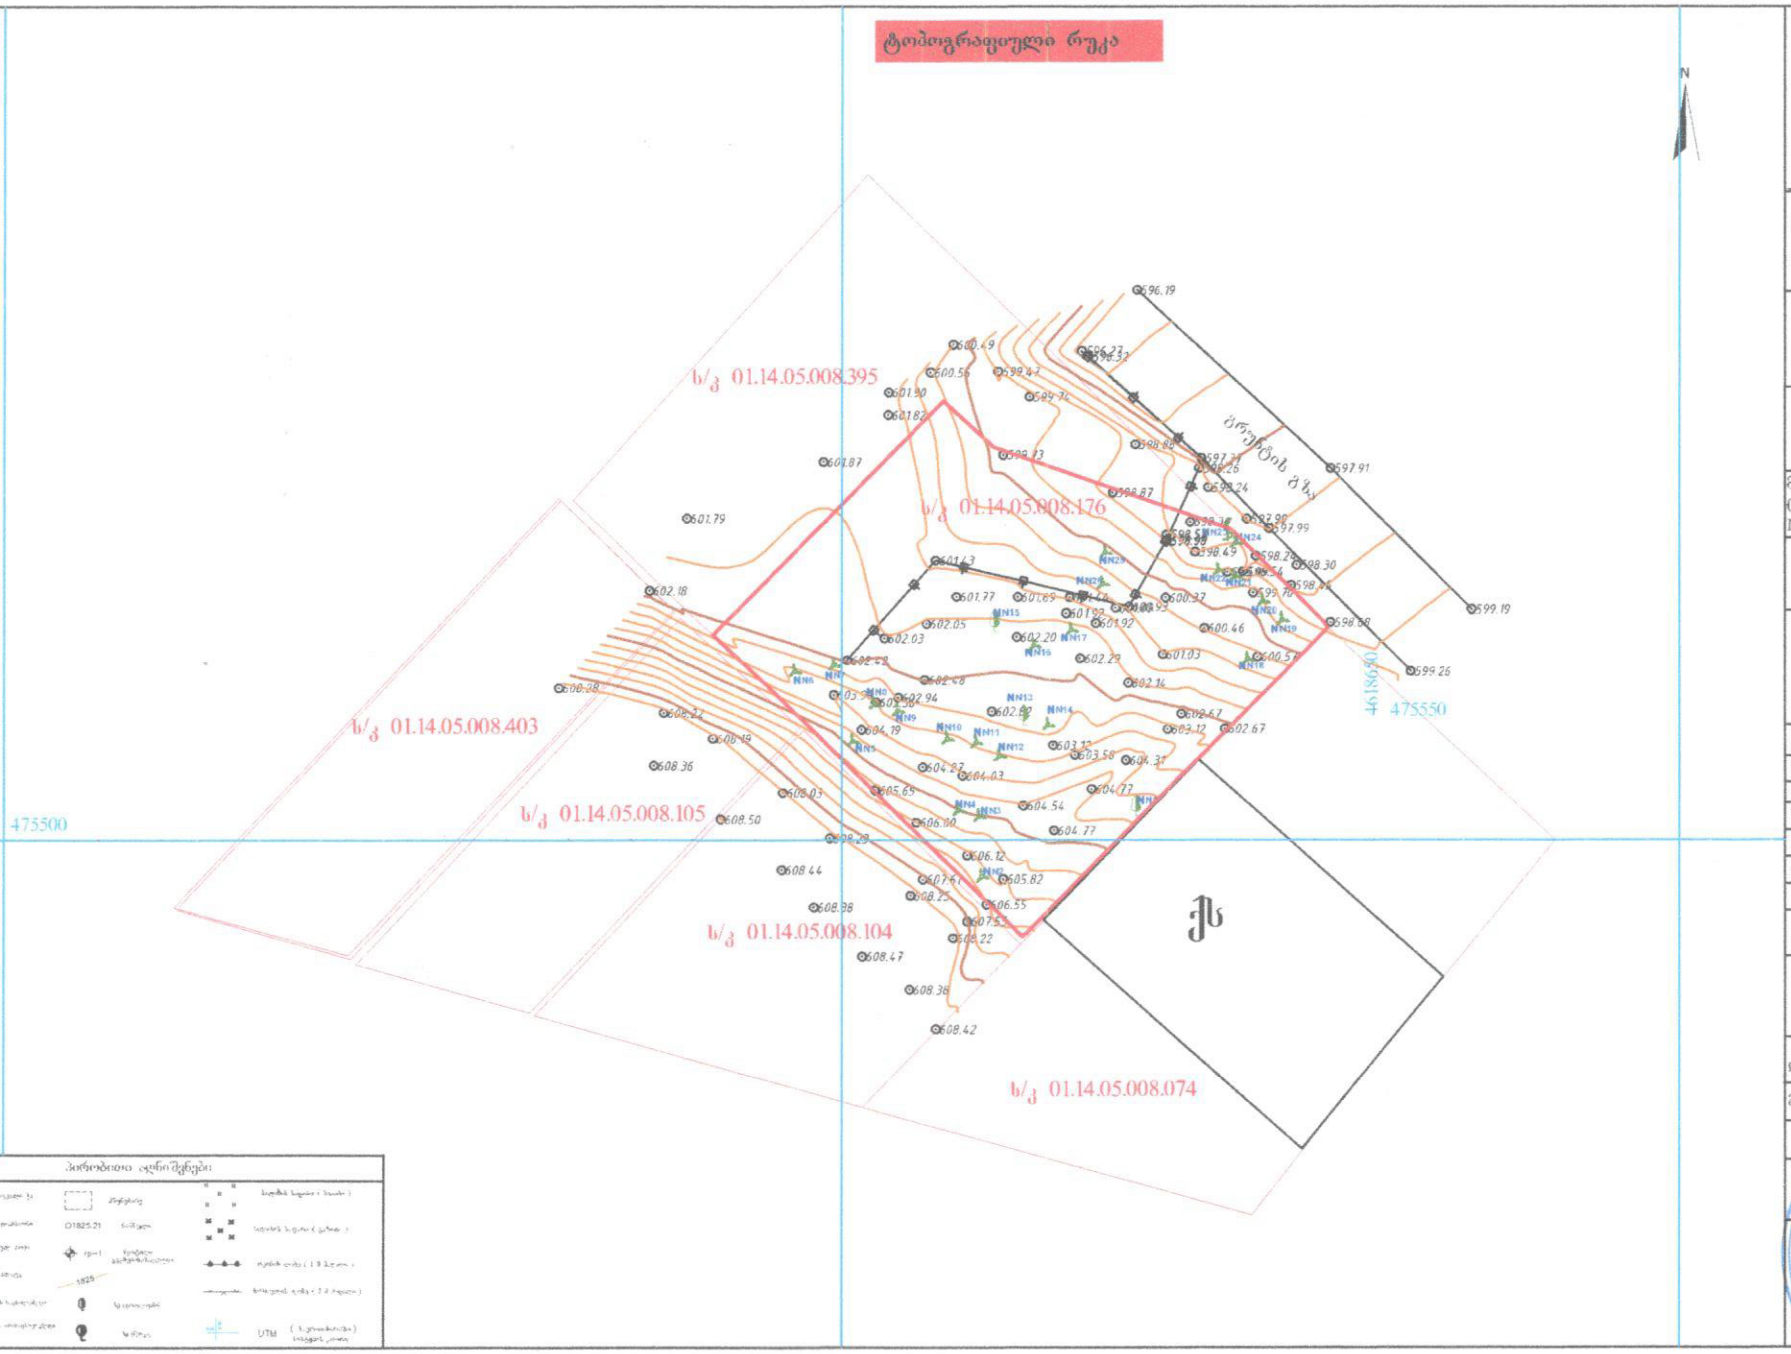

TOPOCAD

შ.პ.ს "ტოპოკადი"
"TopoCAD" L.T.D

მის: ქ.თბილისი
თელაბის ქუჩა №42

ობიექტის დასახელება

მის: ქ. თბილისი, ალექსანდრე (საშა) იოსელიანის I შესახვევი №4

ნახაზის დასახელება

ტოპოგრაფიული რუკა

ნახაზი №	1
შეასრულა გ. თვალაძე	
შეამოწმა გ. თვალაძე	
დამკვეთი	

შენიშვნა

დირექტორი გ. თვალაძე	

თარიღი 20.10.2022

მაჩვენები: 1.500

TOPOCAD
GEORGIA "TOPOCAD" LTD
406159071

ექსპლიკაცია
1. საპროექტო შენობა
2. უკანა ეზო
3. ნაკვეთთან მისასვლელი გზა (ალექსანდრე (საშა) იოსელიანის 1 შესახვევი

გენგეგმა

მ. 1:150

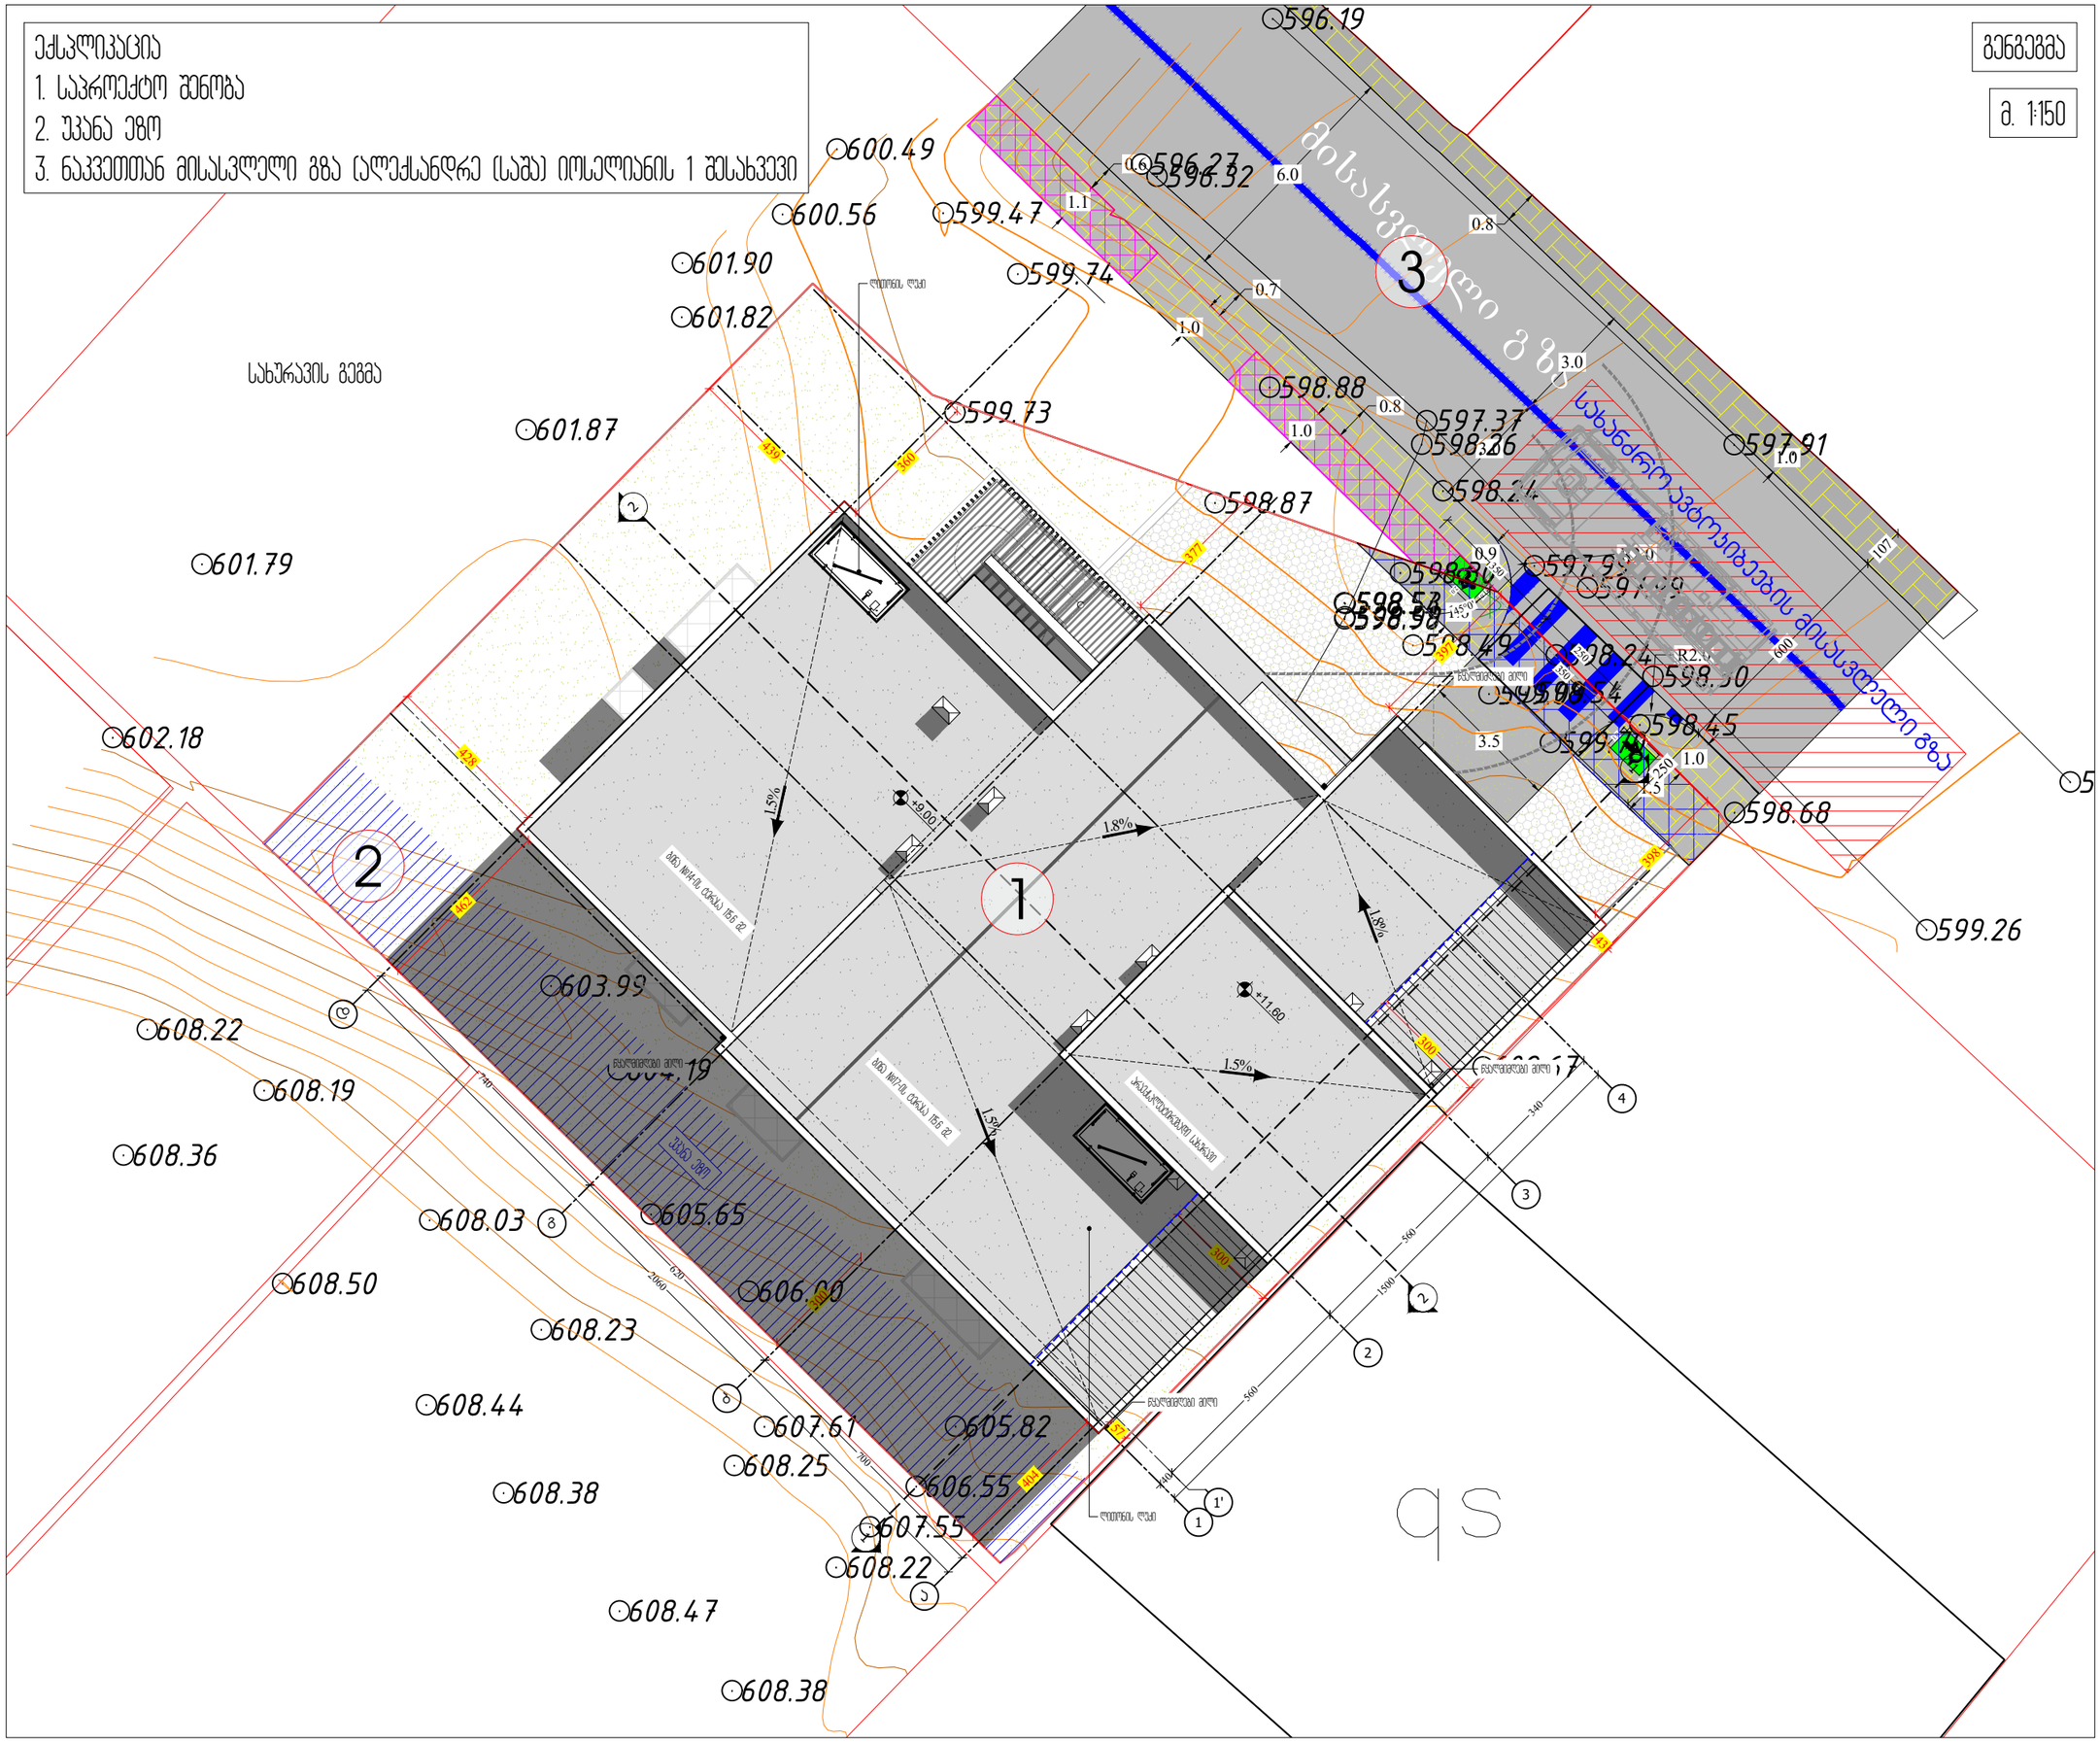

M ARCHITECTURE
ფაქტიური მისამართი: ქ.თბილისი, საბურთალო, ჰეინის ქ. №34
ელ-ფოსტა: info_ma@yahoo.com
www.marchitecture.ge
Legal address: Pekinis str.#34, Saburtalo, Tbilisi, Georgia

მრავალბინიანი საცხოვრებელი სახლი
Apartment building

სტრუქტურა STRUCTURE	შპს პომპაძტ დეველოპმენტი LTD COMPACT DEVELOPMENT

პროექტის მისამართი
ალექსანდრე (საშა) იოსელიანის 1 შესახვევი №4
PROJECT ADDRESS
Aleksandre (Sasha) Ioseliani 1 turn №4

დამკვეთი CLIENT	ფიზიკური პირი: გიგა სანაია Giga Sanaia

შენიშვნები:
1. ნახაზზე ზომები მოცემულია სანიმებერებში;
2. ნახაზზე ყველა ცვლილება მშენებლობისას შეთანხმებული უნდა იყოს პროექტის ავტორთან;
3. ფურცლის პროექტირებით ავტომატურად უკმდება წინა ვარიანტი;

ჰორიზონტი ნიშნები:

სიტუაციური სქემა KEY PLAN



1	თარიღი	აღწერა
2	თარიღი 1 DATE 1	
3	თარიღი 2 DATE 2	
4	თარიღი 3 DATE 3	

გამოცემა: 22.08.2022

CAD DWG FILE: AUTOCAD

შესრულა: ISSUE:	გ.გ	G.G
შეამოწმა: CHECKED:	რ.ხ	R.KH

საავტორო უფლებები: "შპს ემ არქიტექტურა"
COPYRIGHT: LTD M ARCHITECTURE

სათაური
TITLE

გენგეგმა

A3