
სიმაღლის განსაზღვრის სქემა

მ. 1:150

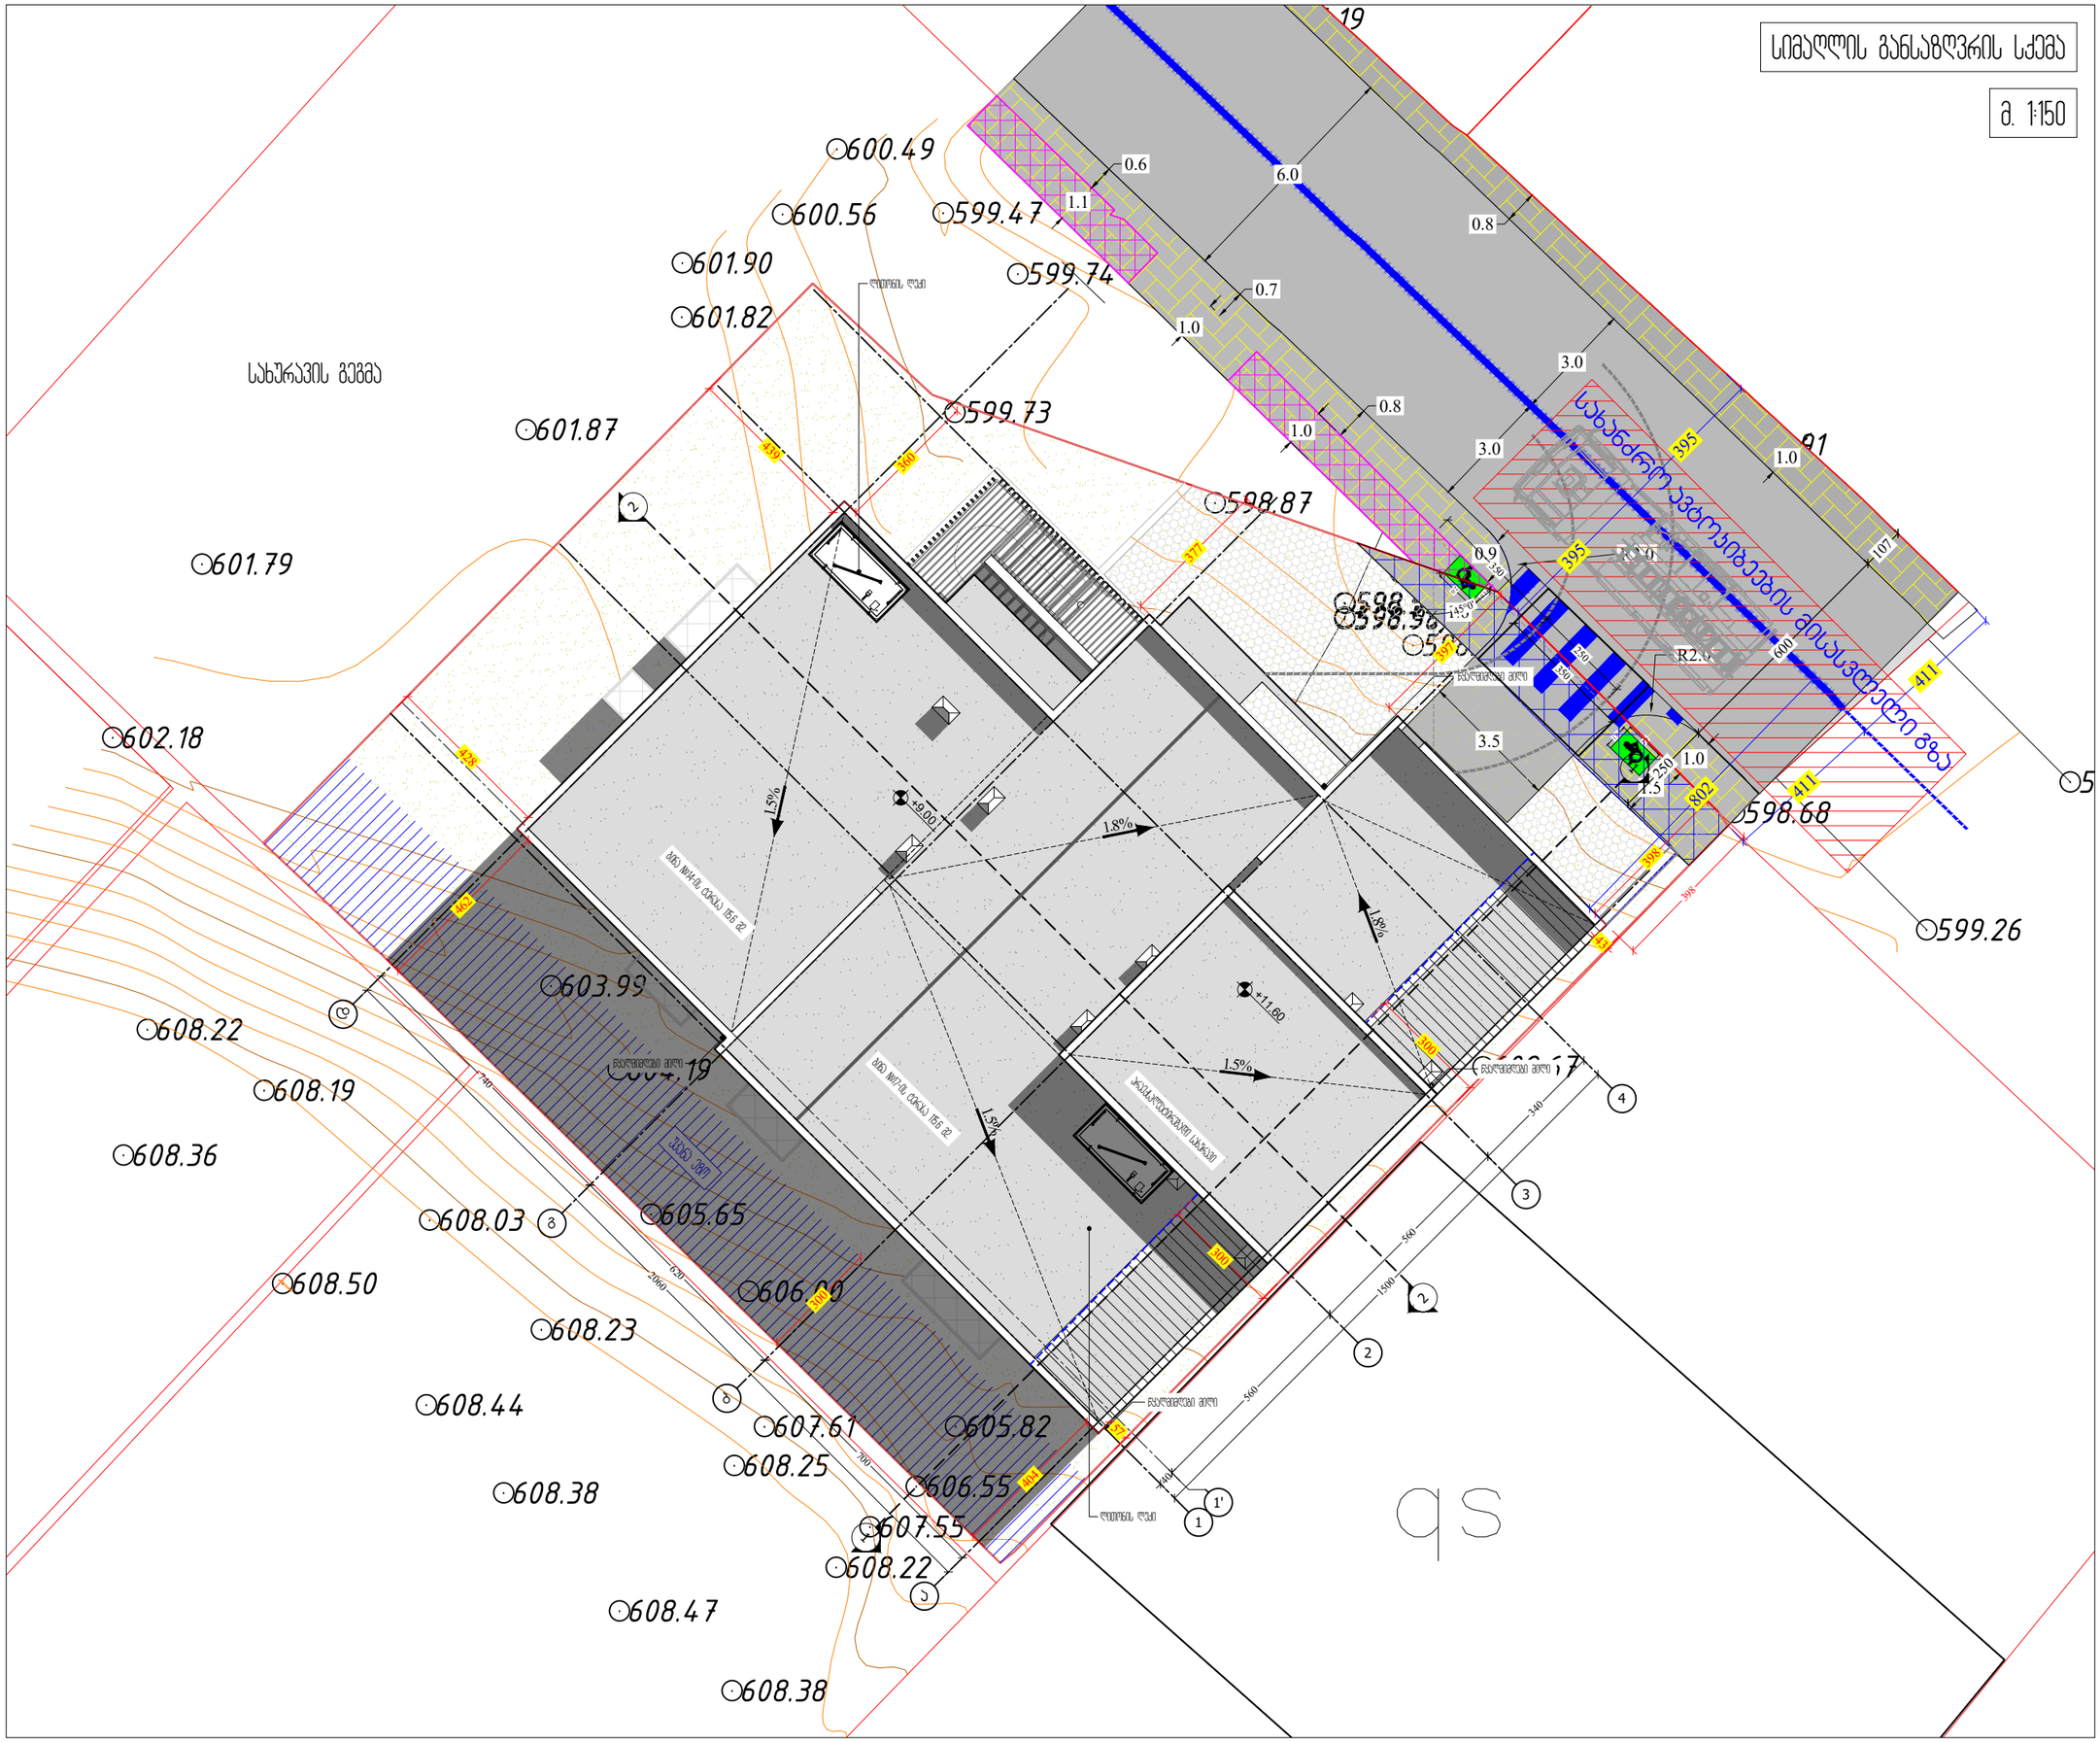

M ARCHITECTURE

ფაქტიური მისამართი: ქ.თბილისი, საბურთალო, ჰენიის ქ. №34
ელ-ფოსტა: info_ma@yahoo.com
www.marchitecture.ge
Legal address: Pekinis str.#34, Saburtalo, Tbilisi, Georgia

მრავალბინიანი საცხოვრებელი სახლი
Apartment building

სტრუქტურა STRUCTURE	შპს პრომპაქტ დეველოპმენტი LTD COMPACT DEVELOPMENT

პროექტის მისამართი
ალექსანდრე (საშა) იოსელიანის 1 შესახვევი №4
PROJECT ADDRESS
Aleksandre (Sasha) Ioseliani 1 turn №4

დამკვეთი CLIENT	ფიზიკური პირი: გიგა სანაია Giga Sanaia

შენიშვნები:
1. ნახაზზე ზომები მოცემულია სანიმებრებში;
2. ნახაზზე ყველა ცვლილება მშენებლობისას შეთანხმებული უნდა იქნას პროექტის ავტორთან;
3. ფურცლის პროექტირებით ავტომატურად უქმდება წინა ვარიანტი;

ვიზირებითი ნიშნები:

სიტუაციური სქემა — KEY PLAN



1	თარიღი	აღწერა
2	თარიღი 1 DATE 1	
3	თარიღი 2 DATE 2	
4	თარიღი 3 DATE 3	

გამოცემა: 22.08.2022

CAD DWG FILE: AUTOCAD

შესრულა: ISSUE:	გ.გ	G.G
შეამოწმა: CHECKED:	რ.ხ	R.KH


საავტორო უფლებები: "შპს ემ არქიტექტურა"
COPYRIGHT: LTD M ARCHITECTURE

სათაური
TITLE

სიმაღლის განსაზღვის სქემა

A3

სიმაღლის განსაზღვრის სქემა

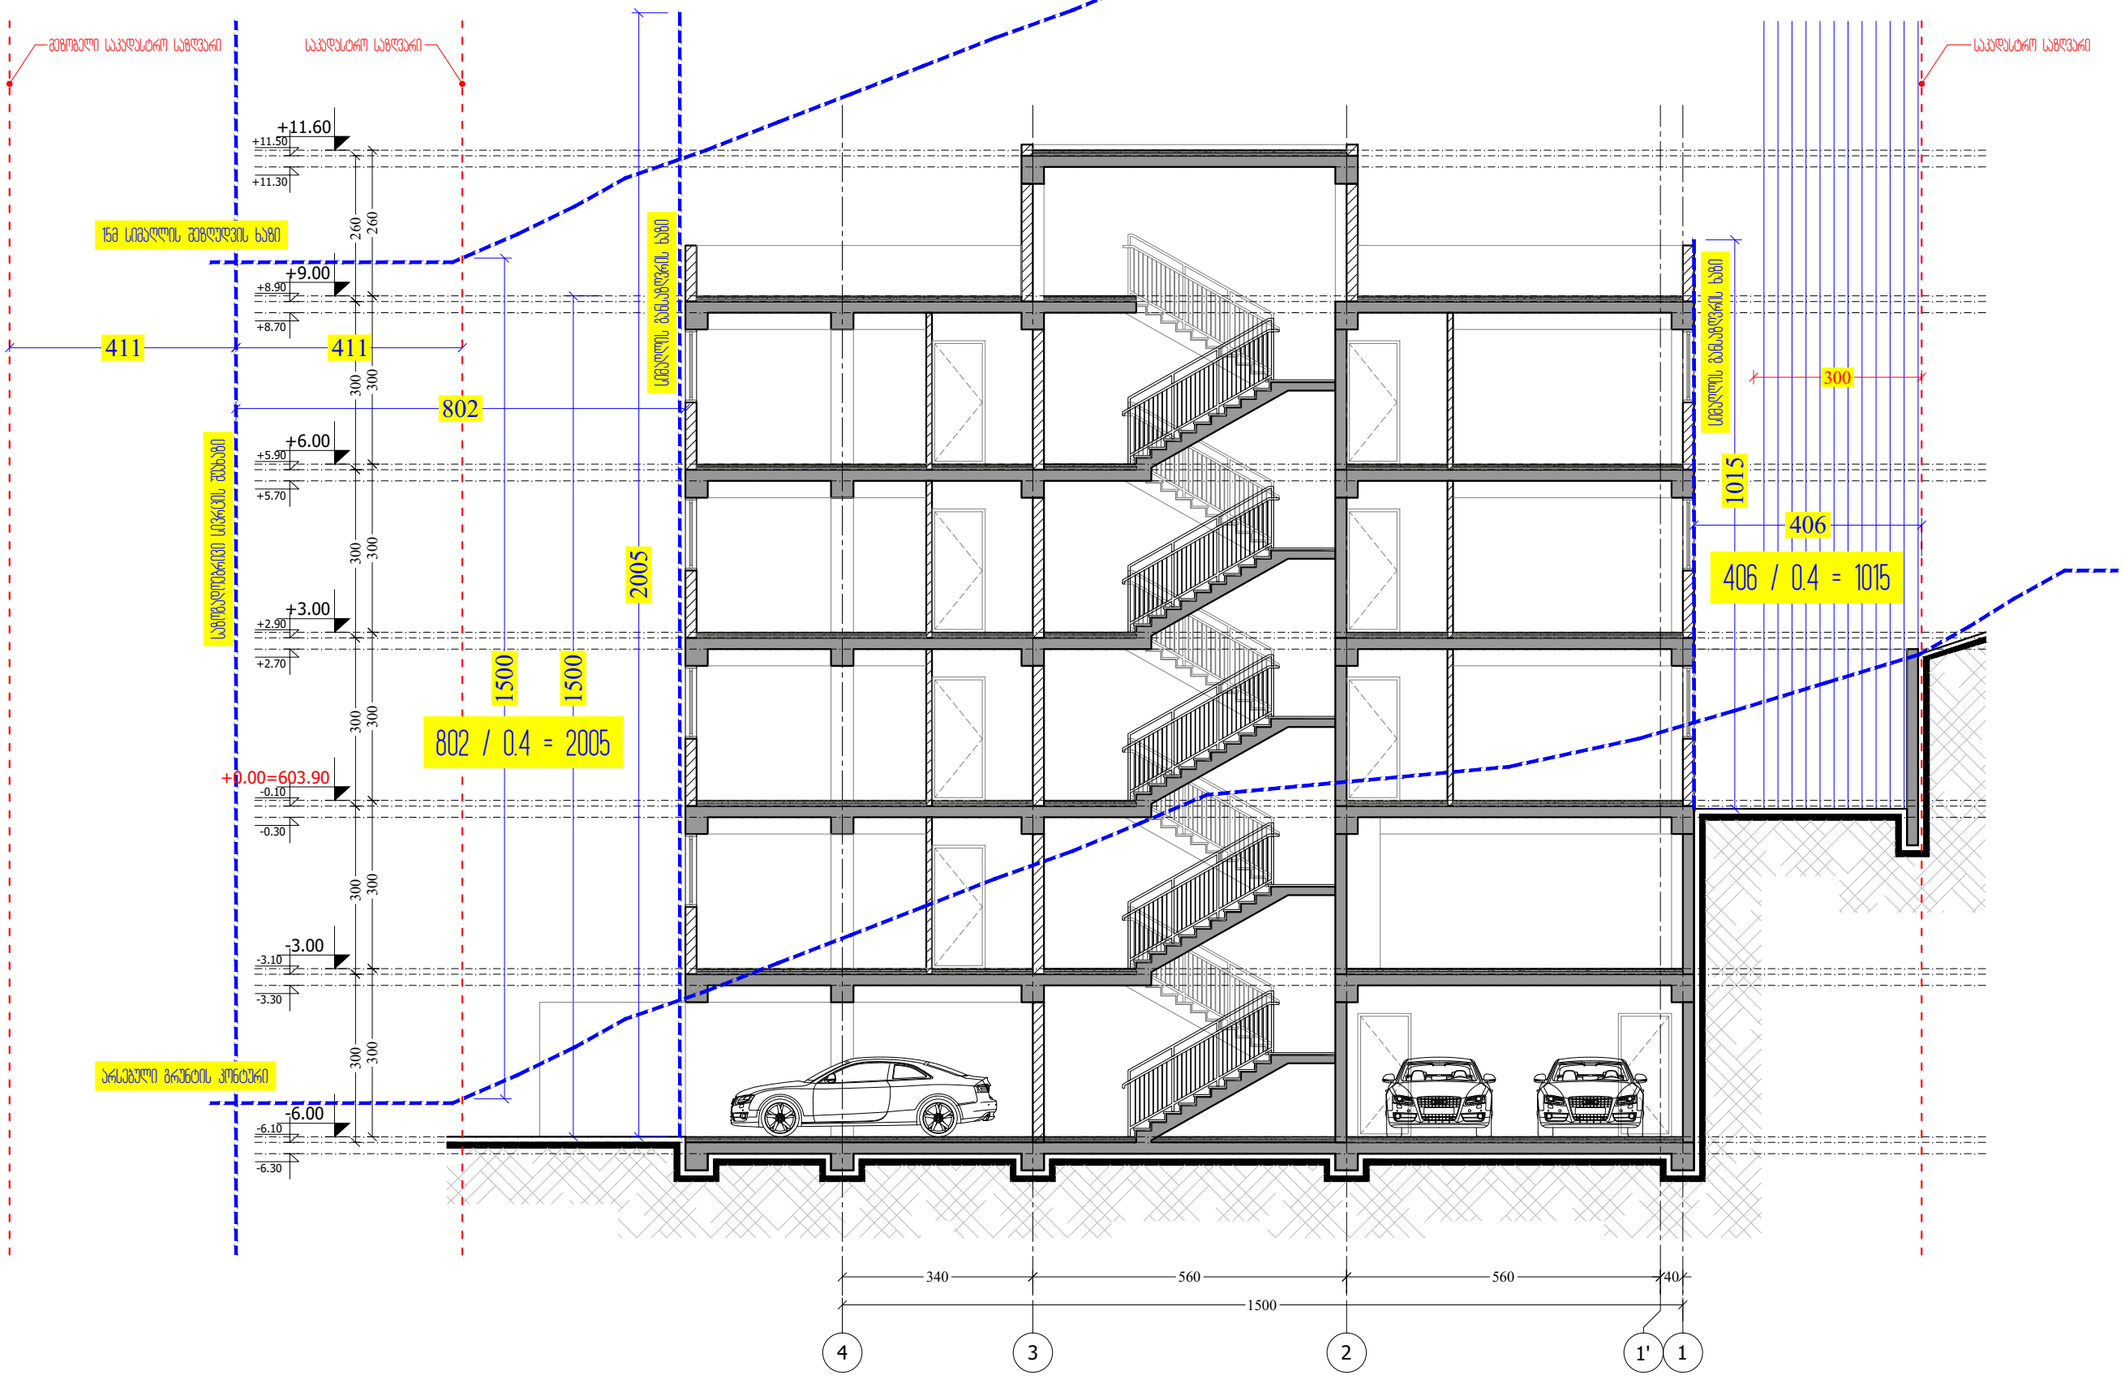

M ARCHITECTURE

ფაქტიური მისამართი: ქ.თბილისი, საბურთალო, ჰენიჯის ქ. №34
ელ-ფოსტა: info_ma@yahoo.com
www.marchitecture.ge
Legal address: Pekinis str.#34, Saburtalo, Tbilisi, Georgia

მრავალბინიანი საცხოვრებელი სახლი
Apartment building

სტრუქტურა STRUCTURE	შპს პრომპაძე დეველოპმენტი LTD COMPACT DEVELOPMENT

პროექტის მისამართი
ალექსანდრე (საშა) იოსელიანის 1 შესახვევი №4
PROJECT ADDRESS
Aleksandre (Sasha) Ioseliani 1 turn №4

დამკვეთი CLIENT	ფიზიკური პირი: გიგა სანაია Giga Sanaia

შენიშვნები:
1. ნახაზზე ზომები მოცემულია სანიმუშოდ;
2. ნახაზზე ყველა ცვლილება მშენებლობისას შეთანხმებული უნდა იყოს პროექტის ავტორთან;
3. ფურცლის პორტალირებით ავტომატურად უქმდება წინა ვარიანტი;

ვერტიკალური ნიშნები:

სიტუაციური სქემა — KEY PLAN



1	თარიღი	აღწერა
2	თარიღი 1 DATE 1	
3	თარიღი 2 DATE 2	
4	თარიღი 3 DATE 3	

გამოცემა: 22.08.2022

CAD DWG FILE: AUTOCAD

შესრულა: ISSUE:	გ.გ	G.G
შეამოწმა: CHECKED:	რ.ხ	R.KH

საავტორო უფლებები: "შპს ემ არქიტექტურა"
COPYRIGHT: LTD M ARCHITECTURE

სათაური
TITLE

სიმაღლის განსაზღვრის სქემა

A3