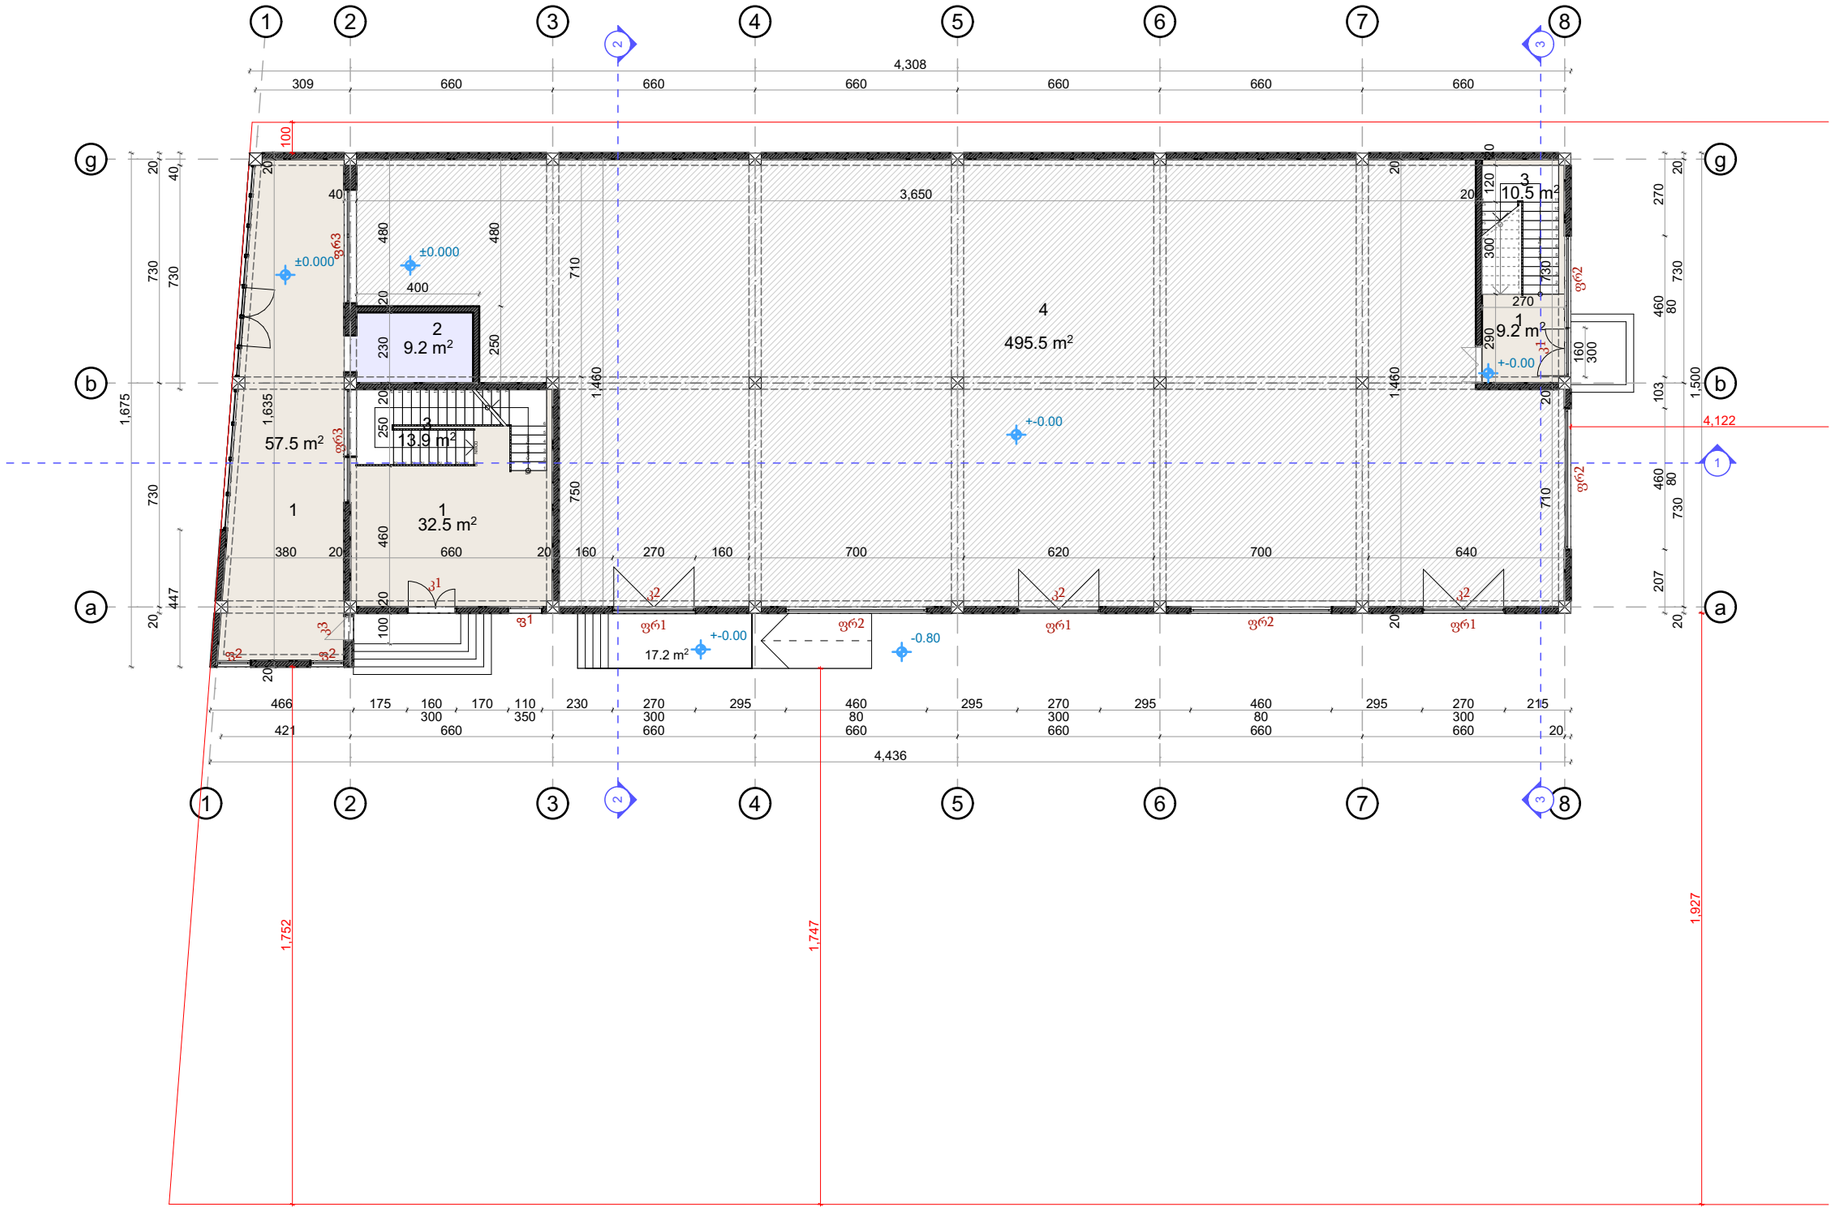


ექსპლიკაცია

1. ჰოლი
2.სათავსი
3.კიბის უჯრედი
4. საწყობი

ნახაზის სახელწოდება:

საწყობის არქიტექტურული პროექტი

ობიექტის მის:

ქ.თბილისი, სოფელი დიდი ლილო

gegma +-0.00 niSnulze

დირექტორი		ვ.გაი
არქიტექტორი		ვ.გაი
არქიტექტორი		რევაზ შარაშიძე
დამკვეთი		წანა ბასილაია
მასშტაბი		თარიღი
1:200		2023 წ

შ.პ.ს პირველწყარო



ექსპლიკაცია

1. ჰოლი
2. საოფისე ფართი
3. სველი წერტილი
4. საწყობი
5. საზაფხულო ფართი
6. კიბის უჯრედი

ნახაზის სახელწოდება:

საწყობის არქიტექტურული პროექტი


ობიექტის მის:

ქ.თბილისი, სოფელი დიდი ლილო

gegma +5.10 niSnulze

დირექტორი		ვ.გაი
არქიტექტორი		ვ.გაი
არქიტექტორი		რევაზ შარაშიძე
დამკვეთი		ნანა ბასილაია
მასშტაბი		თარიღი
1:200		2023 წ

შ.პ.ს პირველწყარო

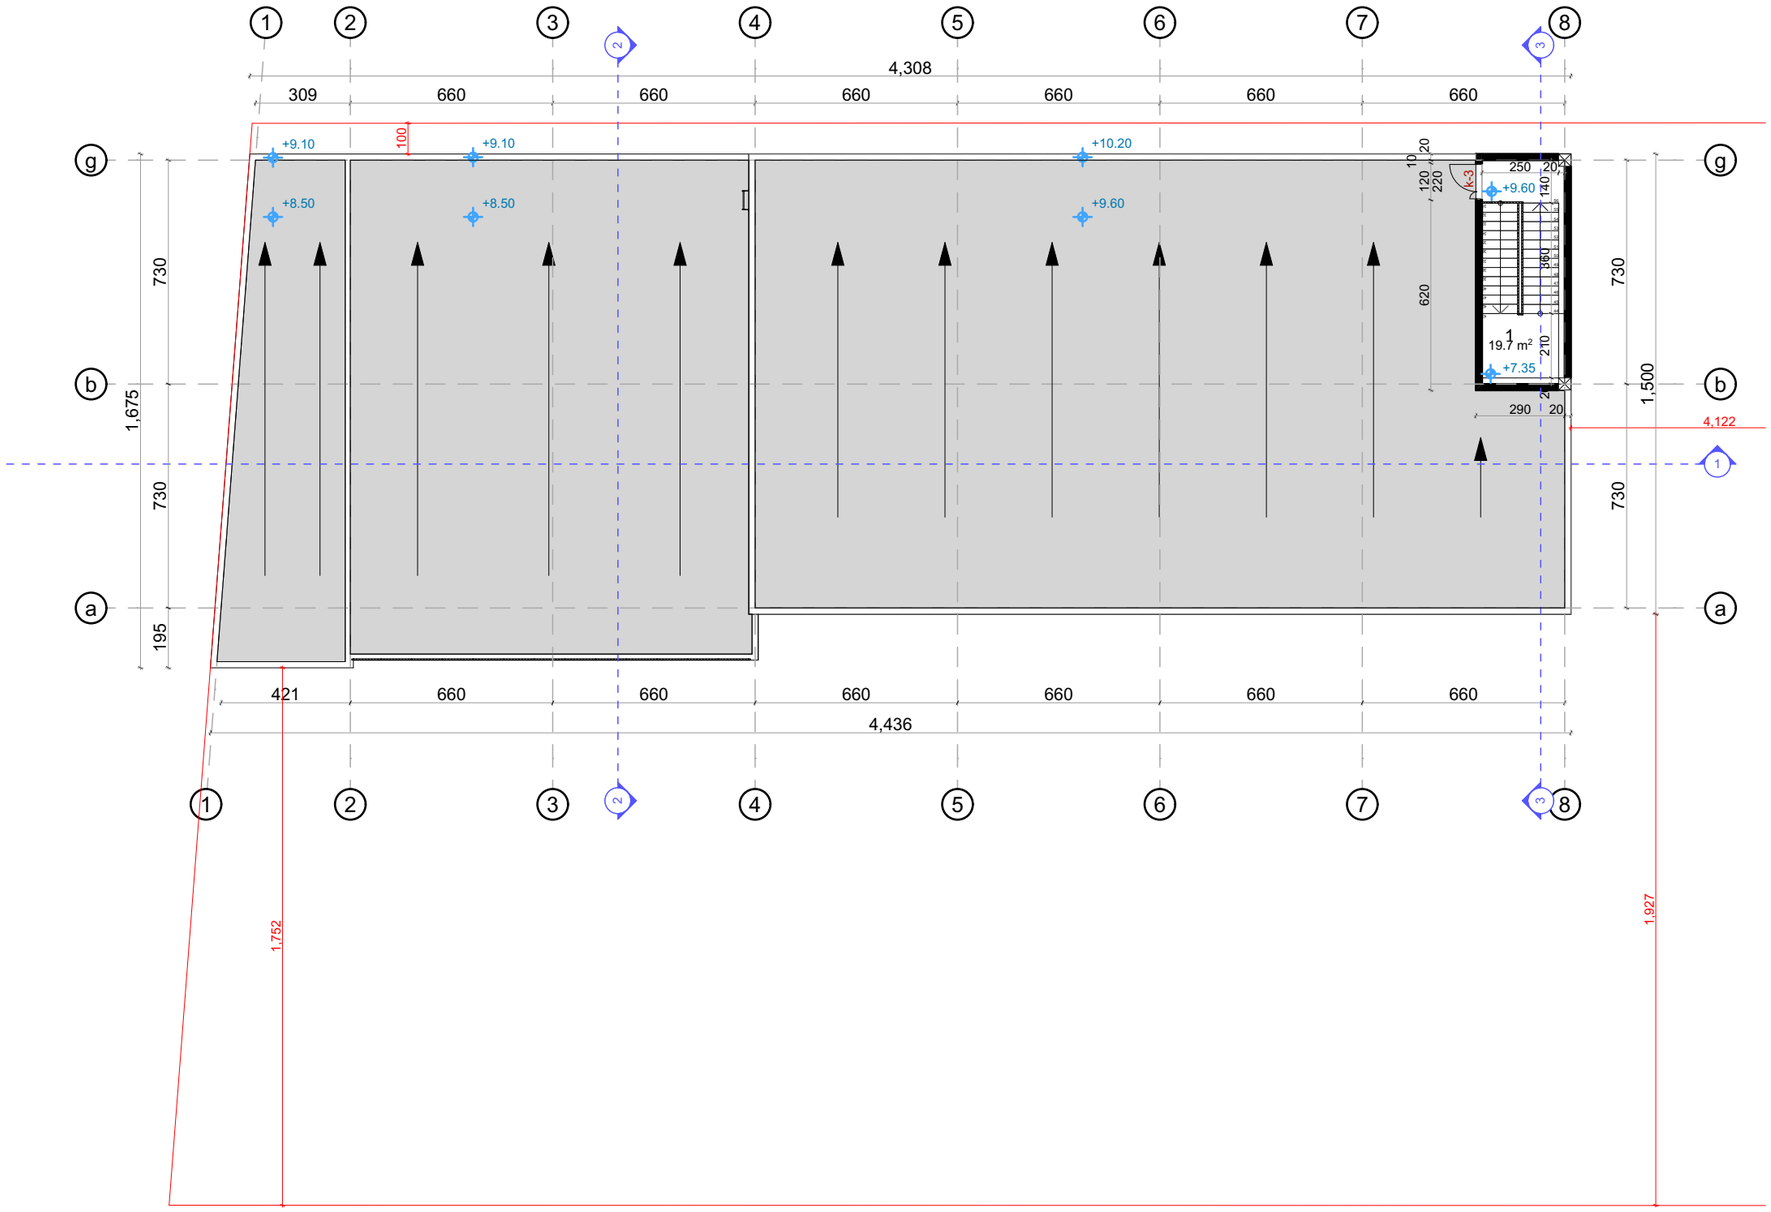

ექსპლიკაცია

1. კიბის უჯრედი

ნახაზის სახელწოდება:

საწყობის არქიტექტურული პროექტი


ობიექტის მის:

ქ.თბილისი, სოფელი დიდი ლილო

gegma +9.60 niSnulze

დირექტორი		ვ.გაი
არქიტექტორი		ვ.გაი
არქიტექტორი		რევაზ შარაშიძე
დამკვეთი		წანა ბასილაია
მასშტაბი		თარიღი
1:200		2023 წ

შ.პ.ს პირველწყარო

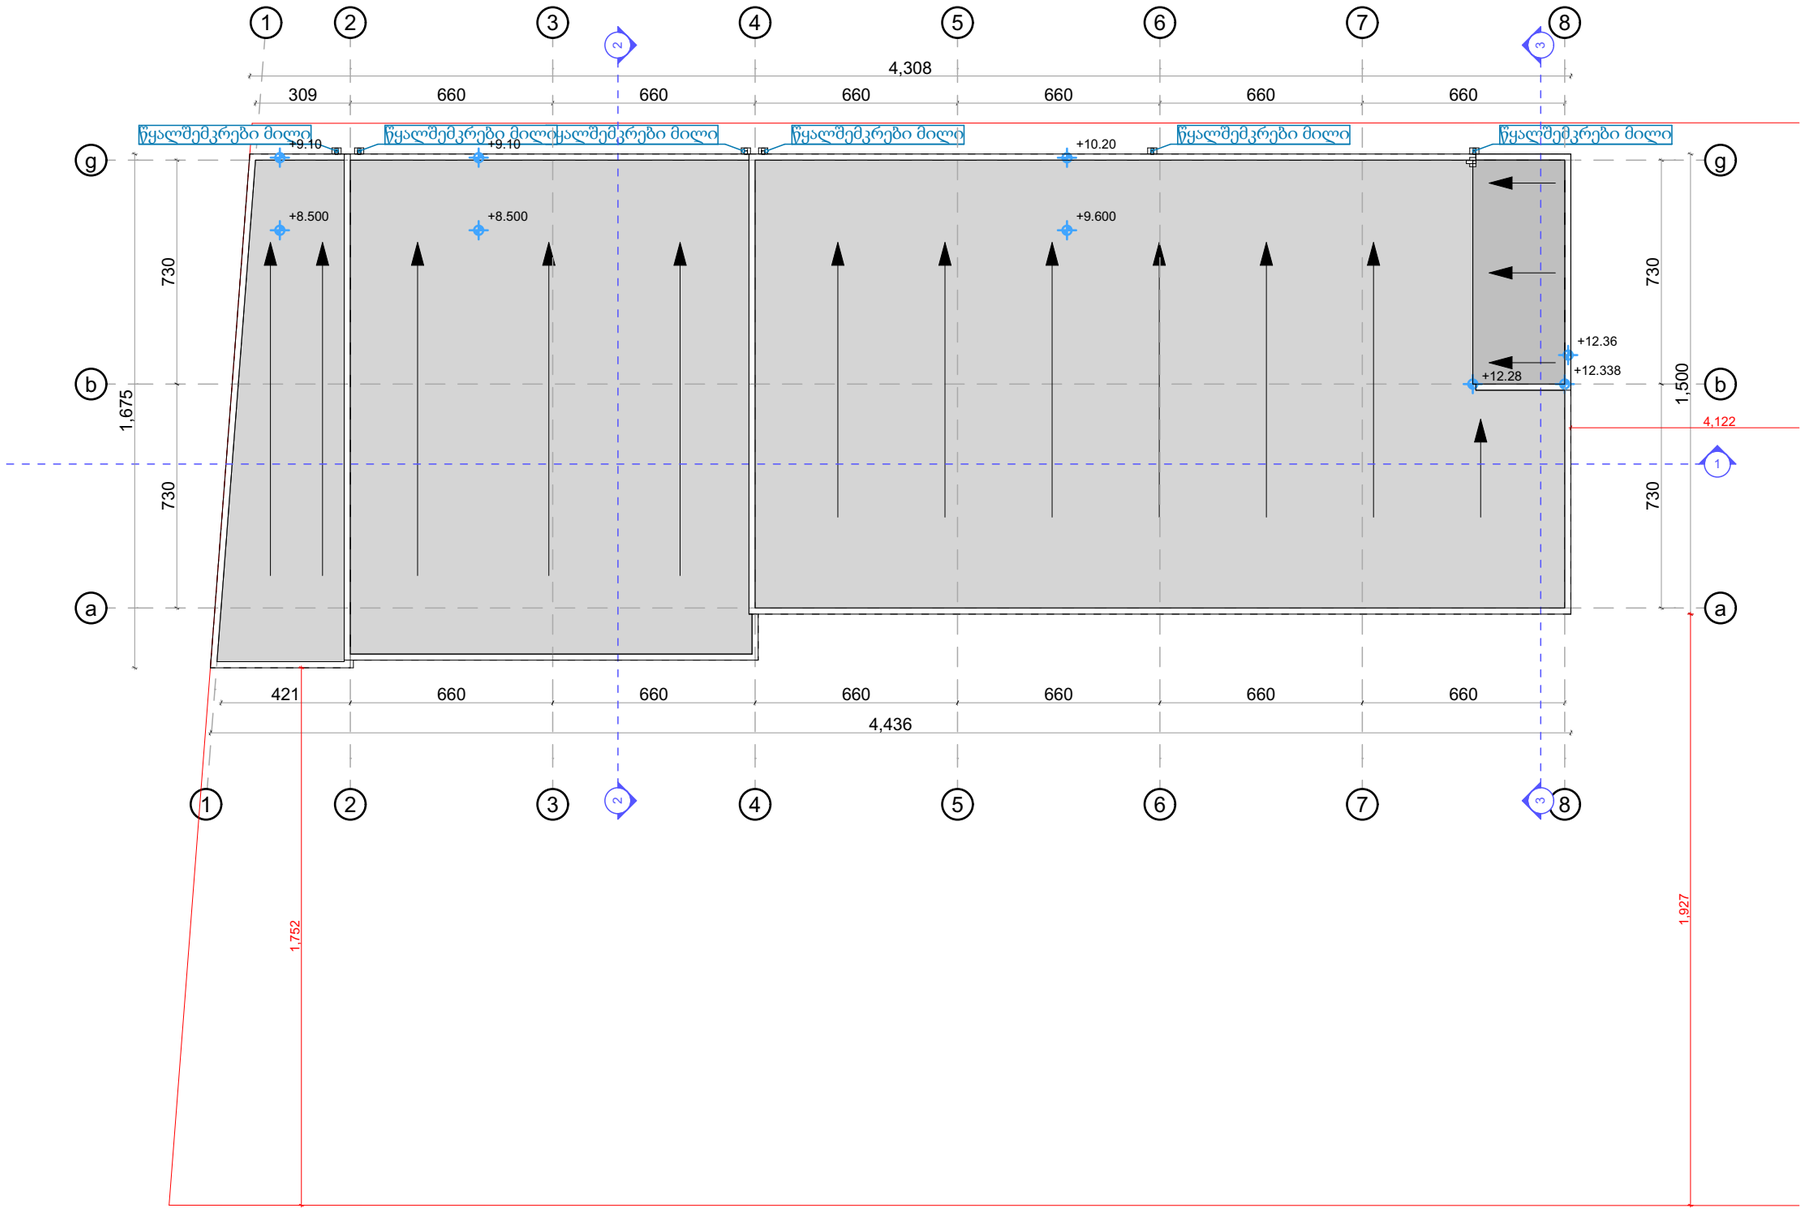

ექსპლიკაცია

ნახაზის სახელწოდება:

საწყობის არქიტექტურული პროექტი

ობიექტის მის:

ქ.თბილისი, სოფელი დიდი ლილო

saxuravis gegma

დირექტორი		ვ.გაი
არქიტექტორი		ვ.გაი
არქიტექტორი		რევაზ შარაშიძე
დამკვეთი		წანა ბასილაია
მასშტაბი		თარიღი
1:200		2023 წ

შ.პ.ს პირველწყარო