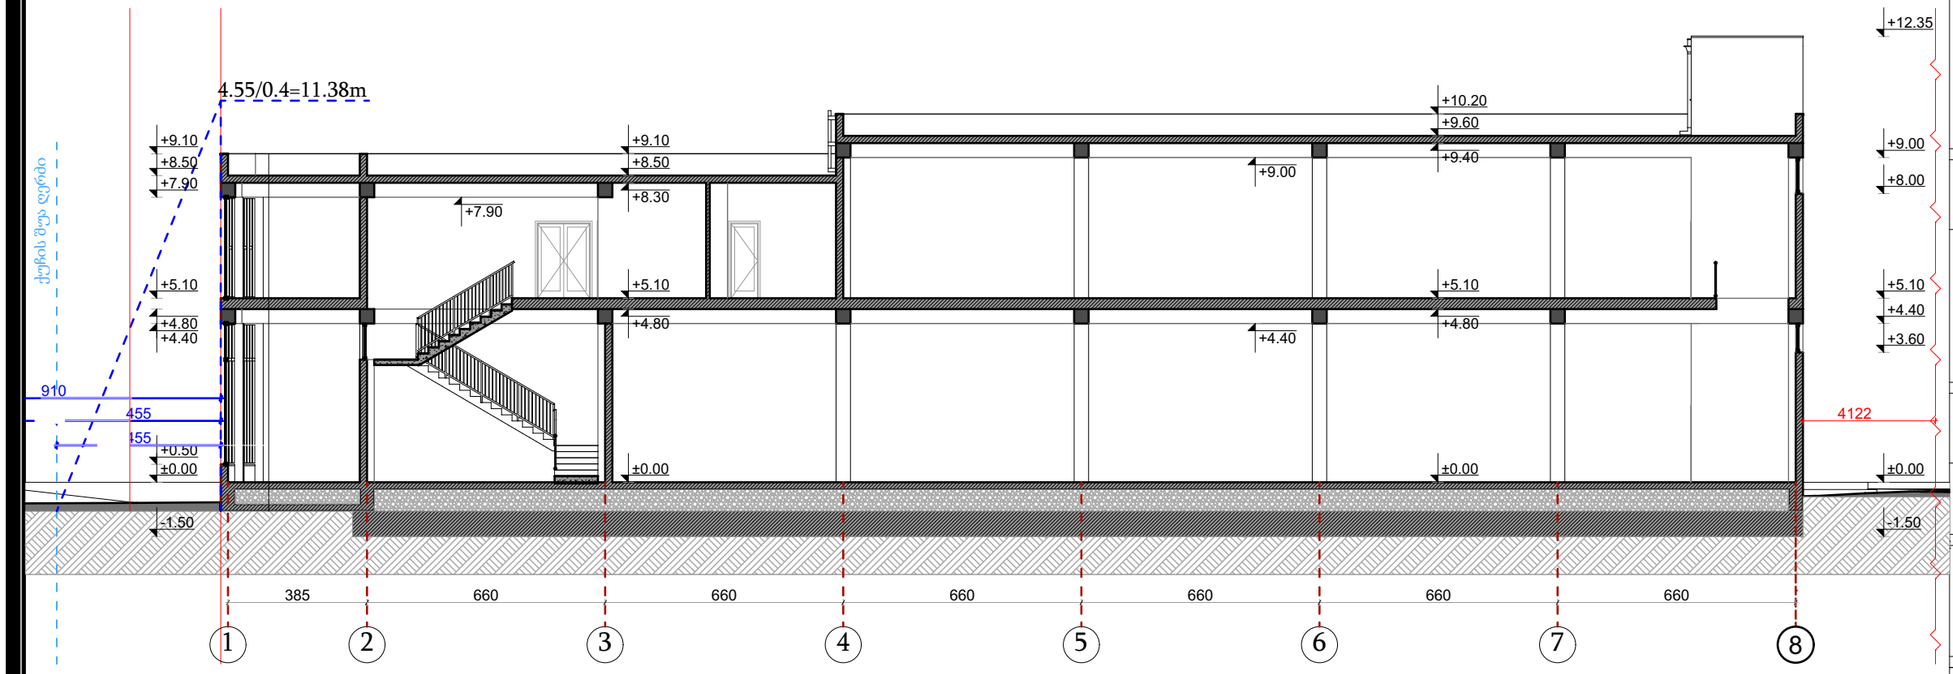

ექსპლიკაცია

ნახაზის სახელწოდება:

საწყობის არქიტექტურული პროექტი

ობიექტის მის:

ქ.თბილისი, სოფელი დიდი ლილო

Wrili 1-1

დირექტორი		ვ.გაი
არქიტექტორი		ვ.გაი
არქიტექტორი		რევაზ შარაშიძე
დამკვეთი		წანა ბასილაია
მასშტაბი	შეფერცლილი	თარიღი
1:200		2023 წ

შ.პ.ს პირველწყარო

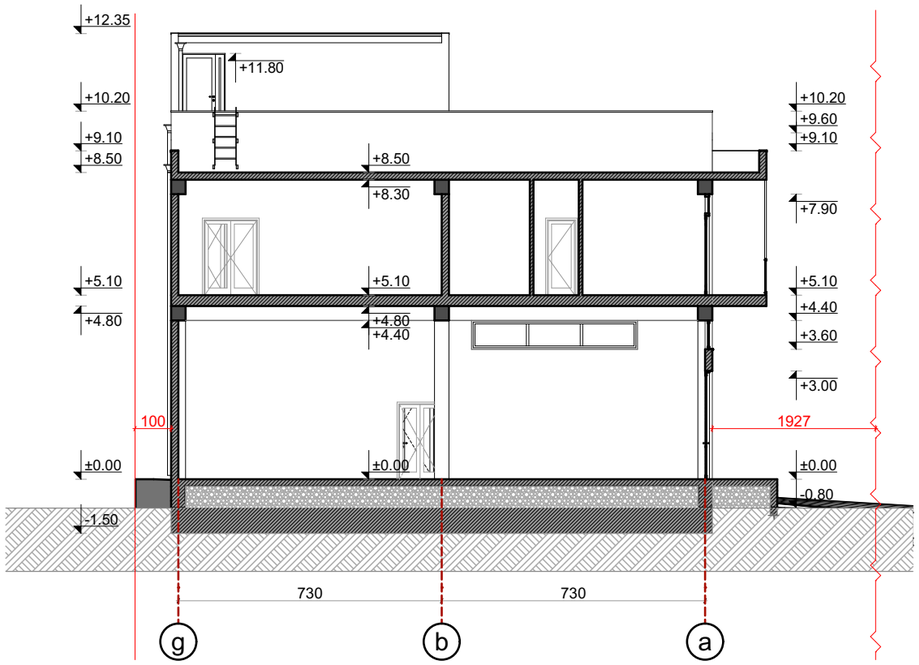

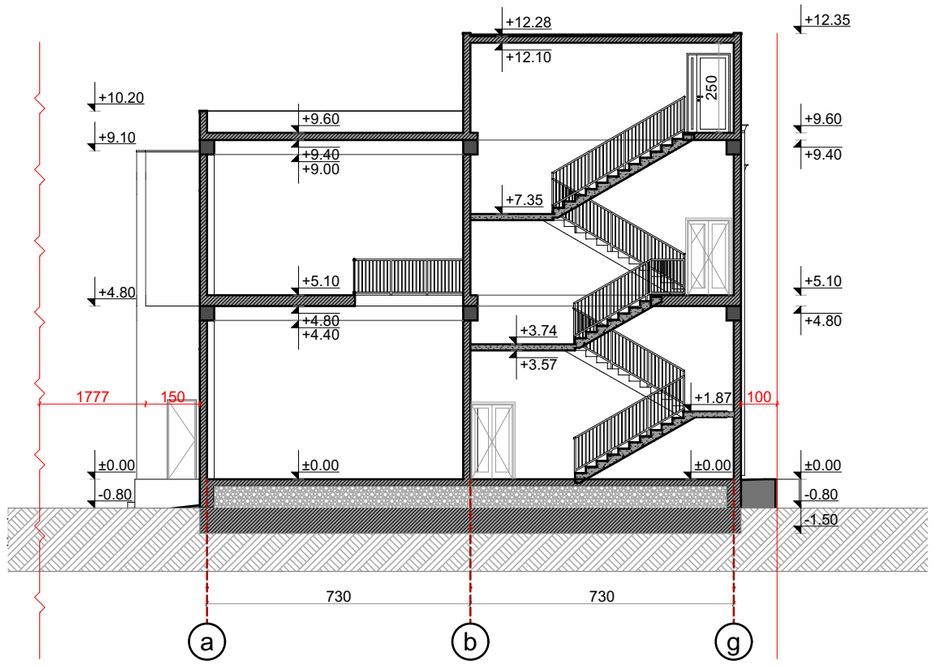

ექსპლიკაცია

ნახაზის სახელწოდება:

საწყობის არქიტექტურული პროექტი

ობიექტის მის:

ქ.თბილისი, სოფელი დიდი ლილო

Wrili 2-2; 3-3

დირექტორი		ვ.გაი
არქიტექტორი		ვ.გაი
არქიტექტორი		რევაზ შარაშიძე
დამკვეთი		წანა ბასილაია
მასშტაბი		თარიღი
1:200		2023 წ

შ.პ.ს პირველწყარო