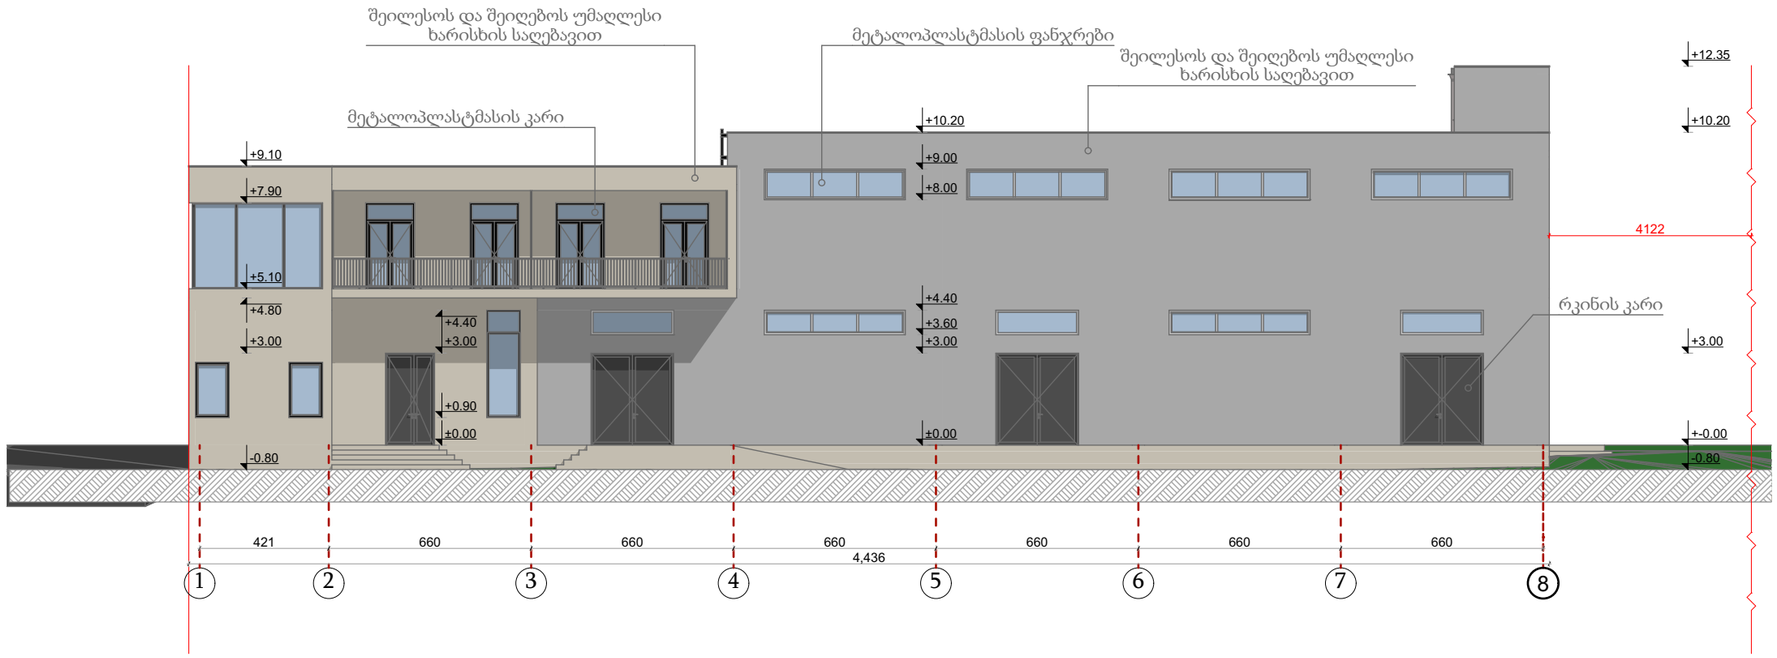


ექსპლიკაცია

ნახაზის სახელწოდება:

საწყობის არქიტექტურული პროექტი


ობიექტის მის:


ქ.თბილისი, სოფელი დიდი ლილო

fasadi 1-7

დირექტორი		ვ.გაი
არქიტექტორი		ვ.გაი
არქიტექტორი		რევაზ შარაშიძე
დამკვეთი		წანა ბასილაია
მასშტაბი	ფურცელი	თარიღი
1:200		2023 წ

შ.პ.ს პირველწყარო

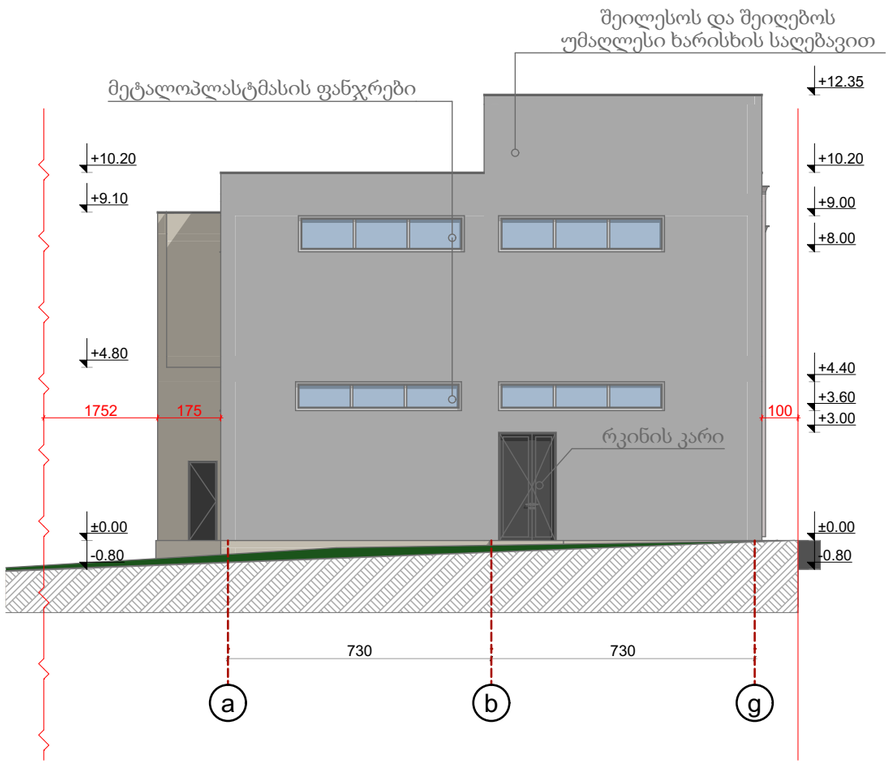

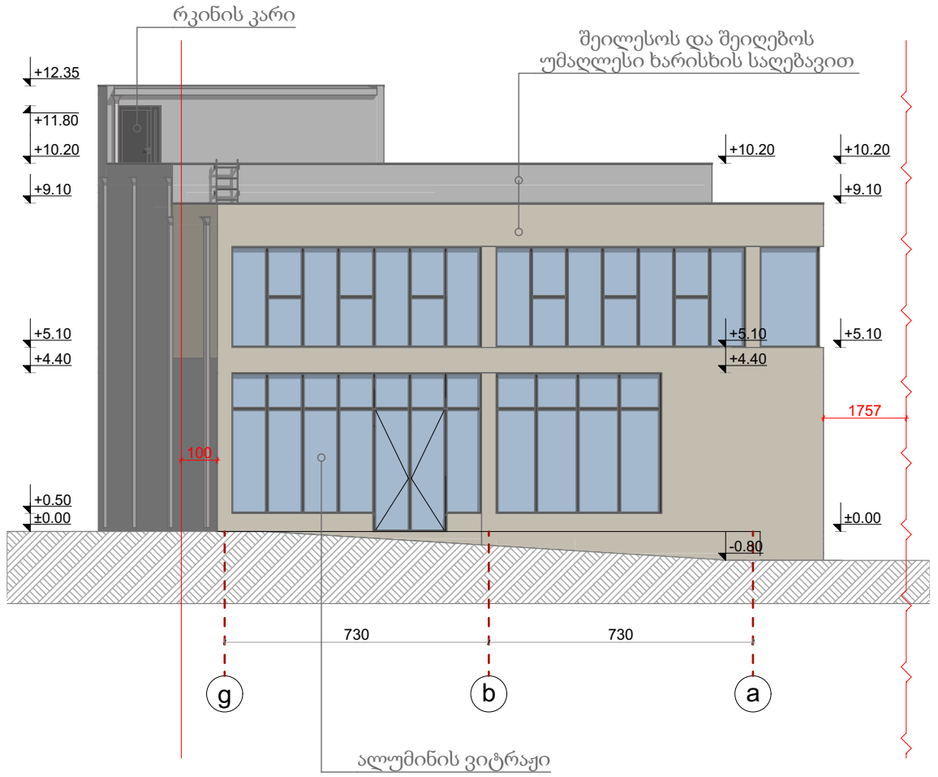

ექსპლიკაცია

ნახაზის სახელწოდება:

საწყობის არქიტექტურული პროექტი


ობიექტის მის:

ქ.თბილისი, სოფელი დიდი ლილო

fasadebi a-g , g-a

დირექტორი		ვ.გაი
არქიტექტორი		ვ.გაი
არქიტექტორი		რევაზ შარაშიძე
დამკვეთი		წანა ბასილაია
მასშტაბი	ფურცელი	თარიღი
1:200		2023 წ

შ.პ.ს პირველწყარო

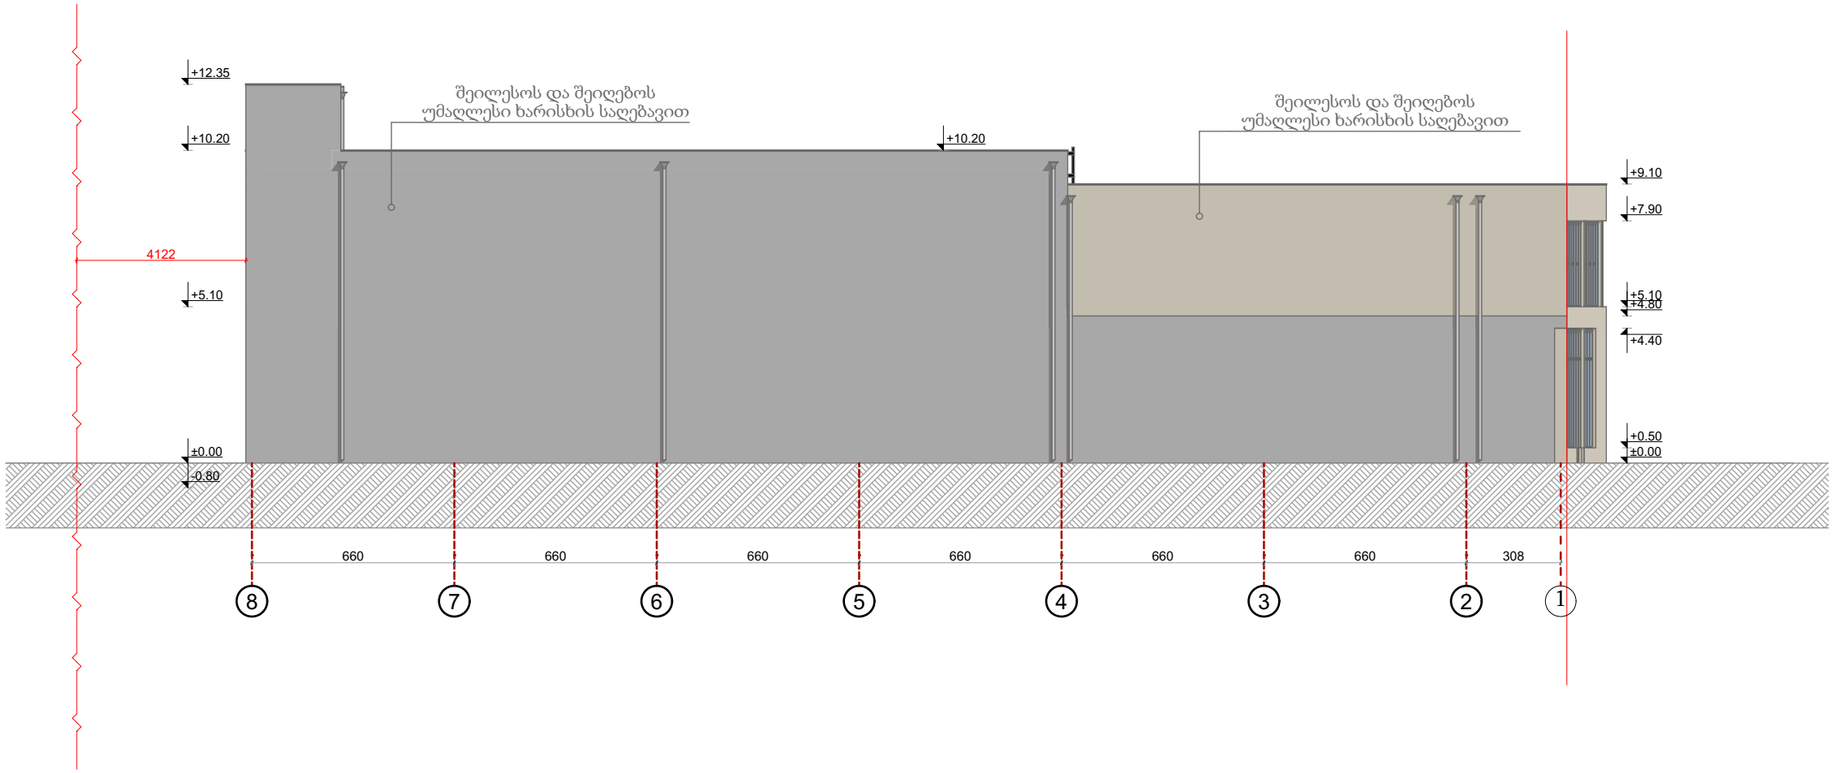

ექსპლიკაცია

ნახაზის სახელწოდება:

საწყობის არქიტექტურული პროექტი

ობიექტის მის:

ქ.თბილისი, სოფელი დიდი ლილო

fasadi 7-1

დირექტორი		ვ.გაი
არქიტექტორი		ვ.გაი
არქიტექტორი		რევაზ შარაშიძე
დამკვეთი		წანა ბასილაია
მასშტაბი	შეფერცელი	თარიღი
1:200		2023 წ

შ.პ.ს პირველწყარო