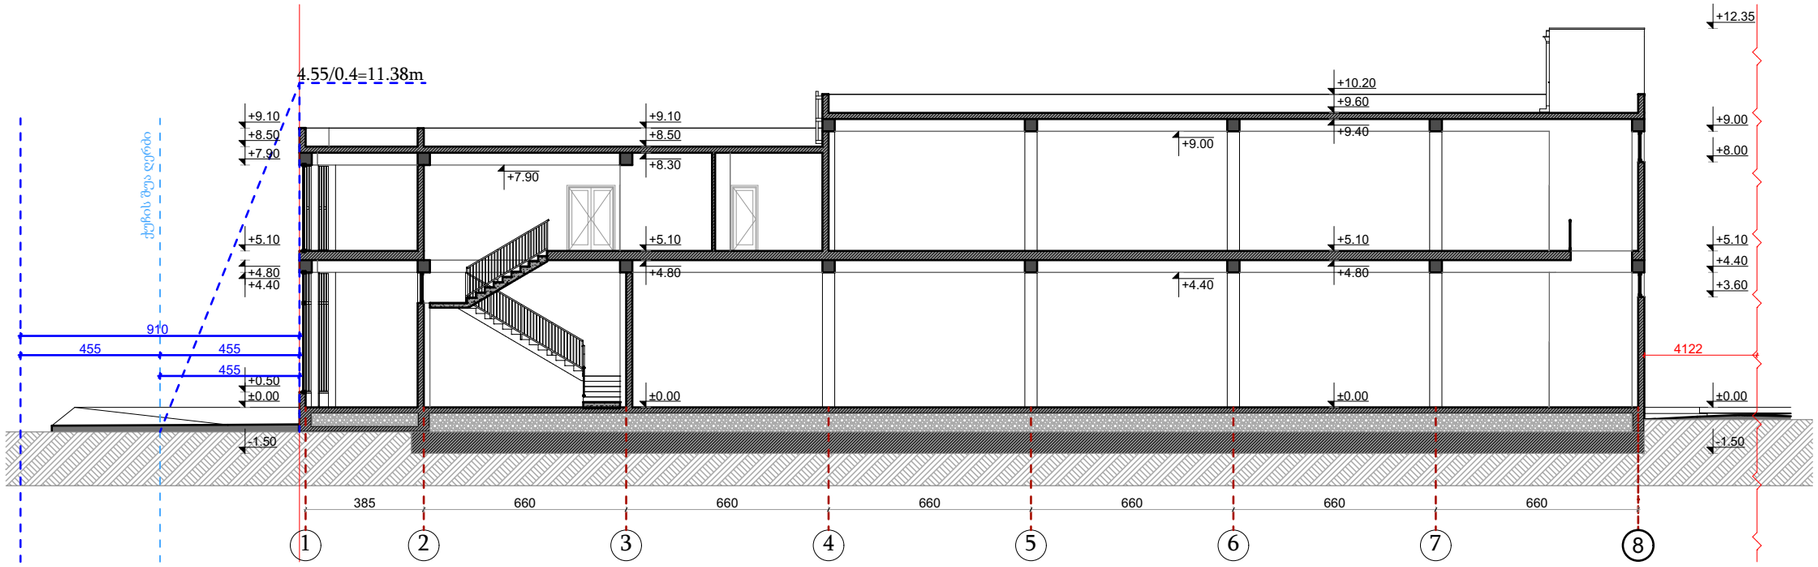


ექსპლიკაცია

ნახაზის სახელწოდება:

საწყობის არქიტექტურული პროექტი


ობიექტის მის:

ქ.თბილისი, სოფელი დიდი ლილო

simaRlis gansazRvris sxivi

დირექტორი		ვ.გაი
არქიტექტორი		ვ.გაი
არქიტექტორი		რევაზ შარაშიძე
დამკვეთი		წანა ბასილაია
მასშტაბი	ფურცელი	თარიღი
1:200		2023 წ

შ.პ.ს პირველწყარო

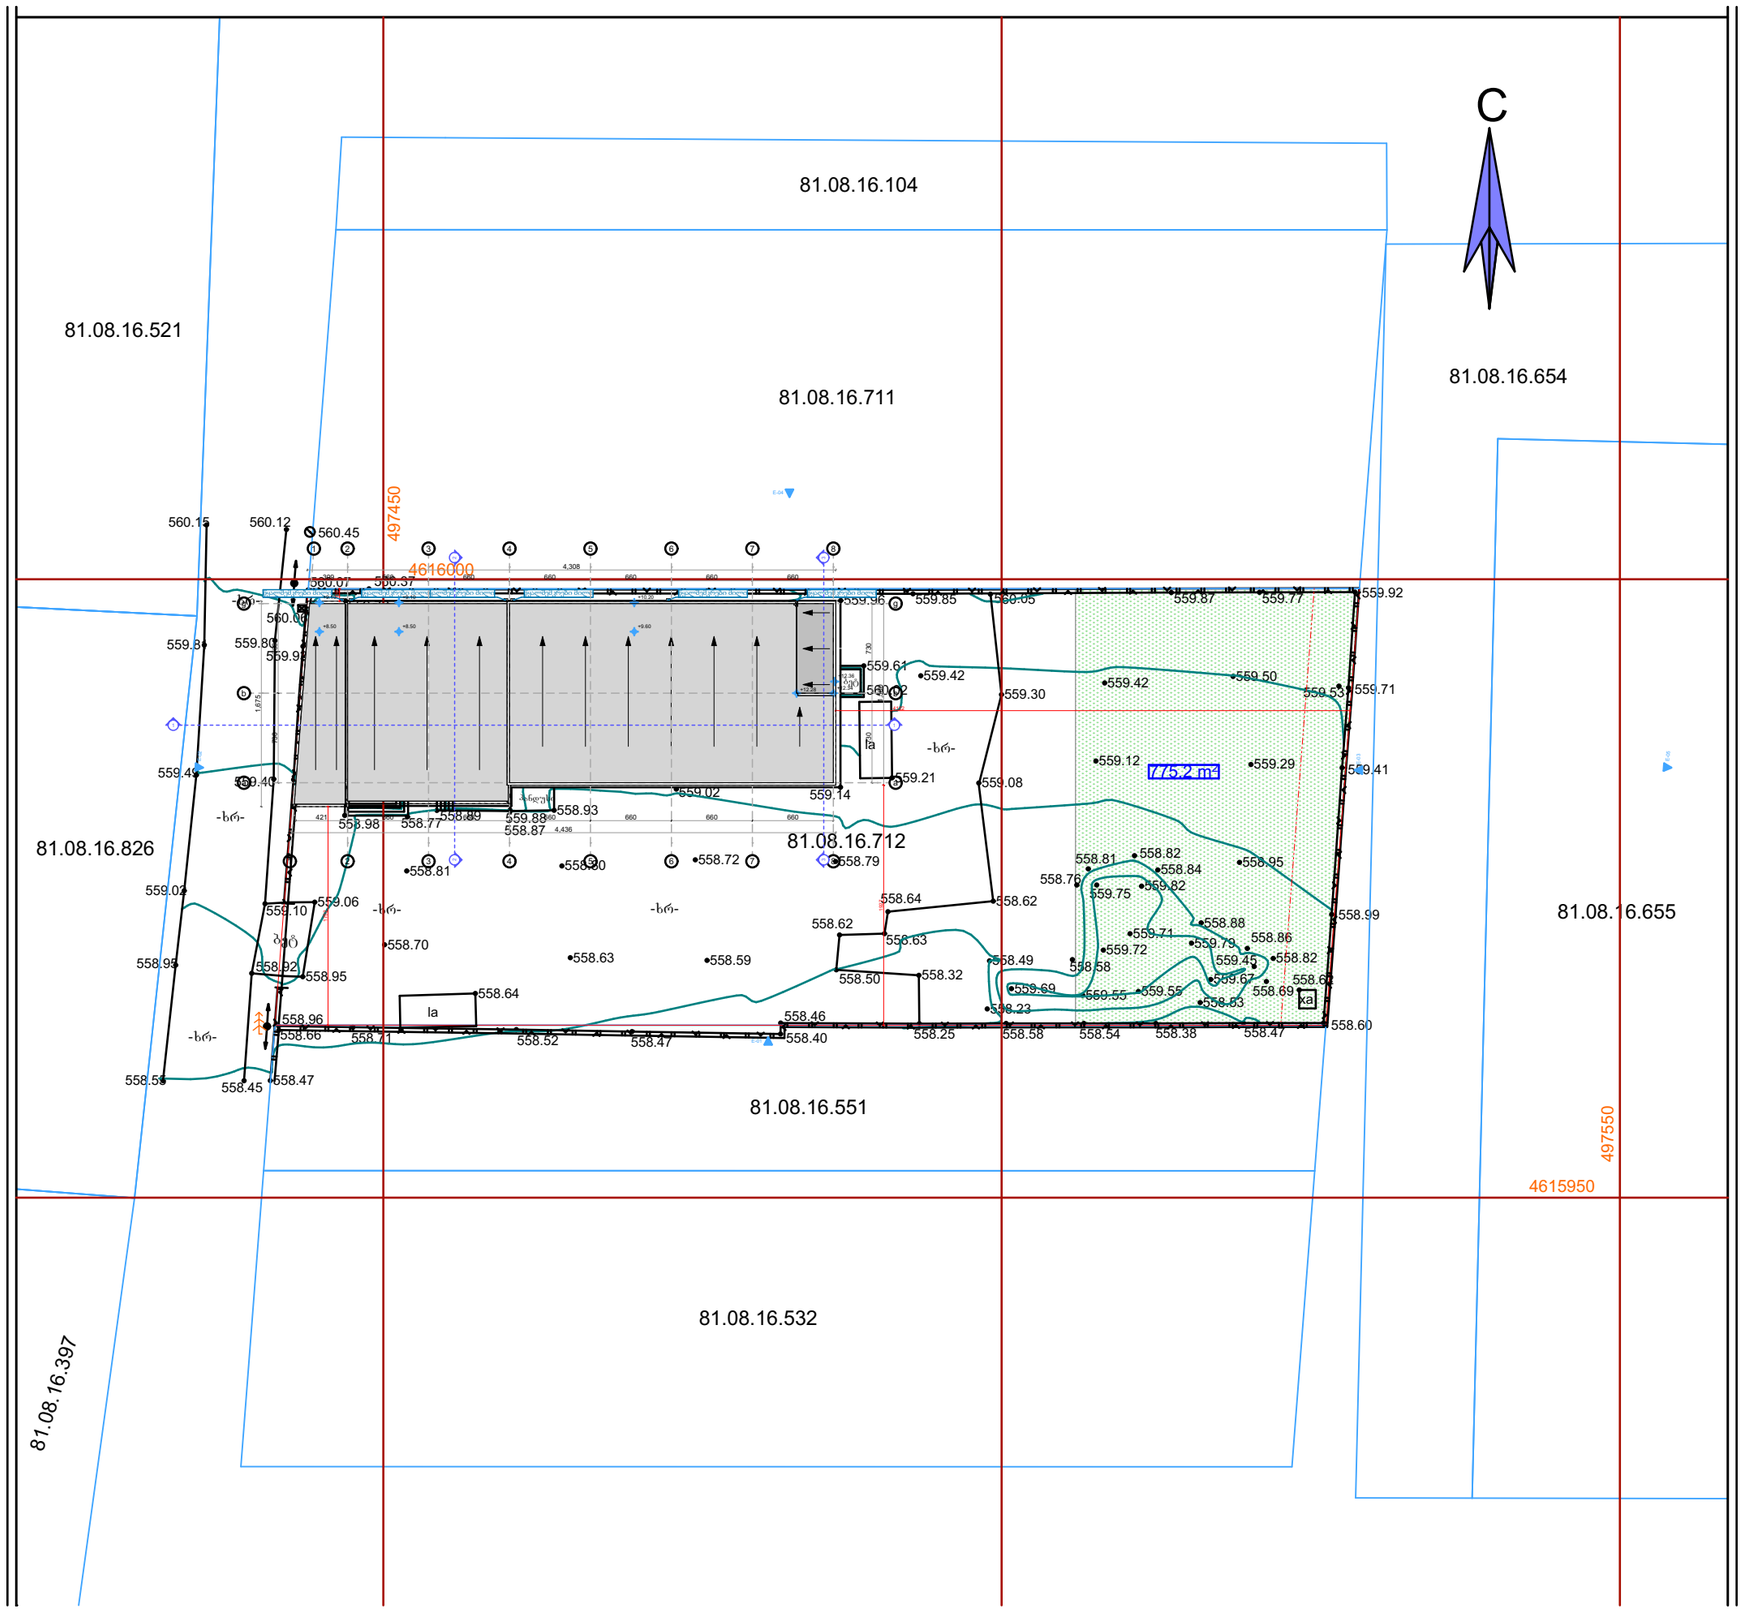

ექსპლიკაცია

ნახაზის სახელწოდება:

საწყობის არქიტექტურული პროექტი

ობიექტის მის:

ქ.თბილისი, სოფელი დიდი ლილო

gengegma

დირექტორი		ვ.გაი
არქიტექტორი		ვ.გაი
არქიტექტორი		რევაზ შარაშიძე
დამკვეთი		წანა ბასილაია
მასშტაბი	შეფერცლილ	თარიღი
1:200		2023 წ

შ.პ.ს პირველწყარო