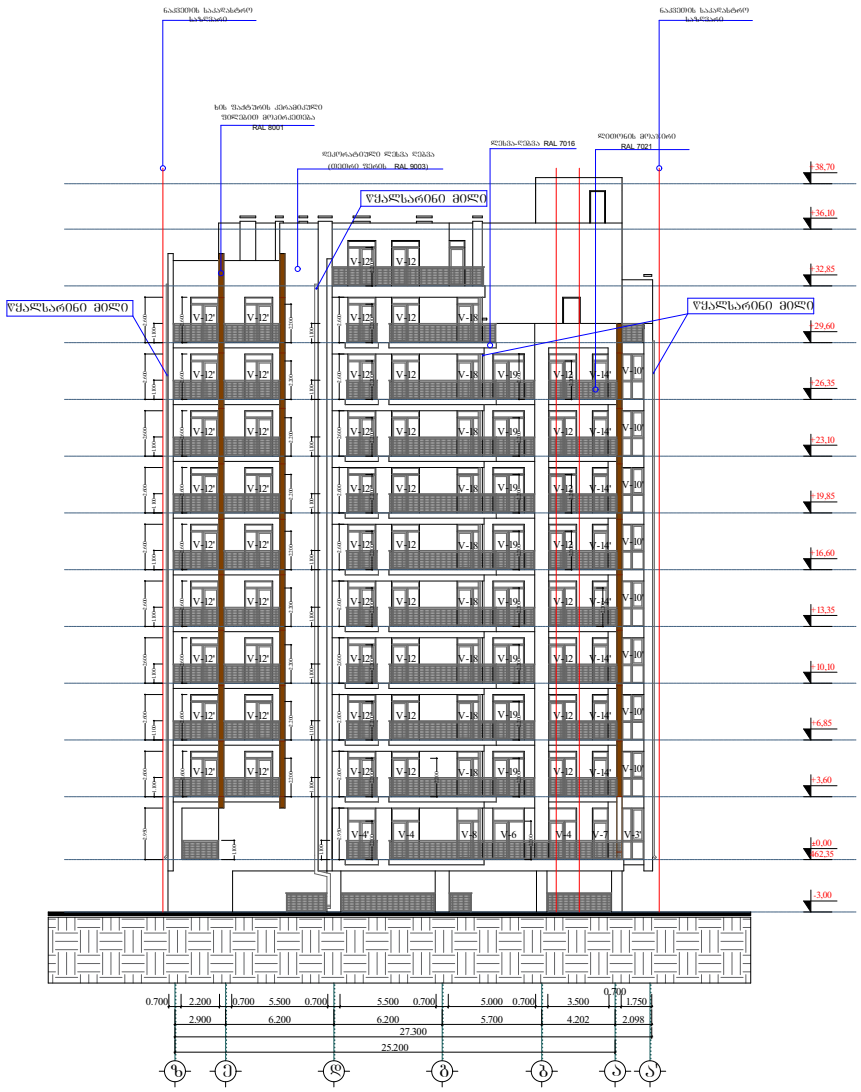

GSPublisherVersion 0.0.100.100

0.700 2.200 0.700 5.500 0.700 5.500 0.700 5.000 0.700 3.500

0.700
1.750

2.900 6.200 6.200 5.700 4.202 2.098
27.300

25.200

2.950 2.600 2.600 2.600 2.600 2.600 2.600 2.600 2.600 2.600

1.100

2.600
1.100 1.100

2.600

1.100

2.600

1.100

2.600

1.100

2.600

1.100

2.600

1.100

2.600

1.100

2.600

1.100

2.600
1.100

2.600

1.100

2.600

1.100

2.600

1.100

2.600

1.100

2.600

1.100

2.600

1.100

2.600

1.100

2.600

1.100

2.600

1.100

2.950

2.600

2.200 2.200 2.200 2.200 2.200 2.200 2.200 2.200

2.200

2.200

2.200 2.200 2.200 2.200 2.200 2.200 2.200 2.200

2.200

2.200 2.200

2.200 2.200 2.200
2.200

2.200

2.200

2.200

2.200 2.200 2.200 2.200

2.200

მისამართი

ფორმატი დაკვეთა # დწგ. ფაილის სახელი

შენიშვნები:

დამკვეთი

მისამართი

პროექტის სახელწოდება

თანამდებობა გვარი ხელმოწერა

ფურცელი ფურცლები

პირობითი ნიშნები:

გეგმები .დწგ

თარიღი

ექსპლიკაცია

layout

თარიღი

მასშტაბი

ნახაზი

სტადია

ნახაზზე ზომები მოცემულია სანტიმეტრებში.

ნახაზის ყველა ცვლილება მშენებლობისას
შეთანხმებული უნდა იყოს პროექტის ავტორთან.

ღერძის ხაზი

ნ ექსპლიკაციის ნუმერაცია

არქიტექტურული
ნიშნული

კედლები

კოლონები

m. p.

ტექნიკური მაჩვენებლები

დაამუშავა

არქიტექტორი

დირექტორი

პრ. კონსტრუქტორი

შეამოწმა

არქიტექტორი

1:100

11

ფასადი ზ-ა'

31

A-0

თბილისი, დასახლება აეროდრომი. ქუჩა VI, ნაკვეთი 05/047;
ქ. თბილისი, Sandor პეტეფის #15, წულუკიძის #20,
თბოსადგურის მიმდებარედ

მრავალფუნქციური

შენობა/კომპლექსი

ი. ლაზარიაშვილი

ი. ლაზარიაშვილი

-3,00

±0,00
462,35

+3,60

+6,85

+10,10

+16,60

+13,35

+23,10

+19,85

+29,60

+26,35

+32,85

+36,10

z e d g b a a'

დეკორატიული ლესვა ღებვა

(თეთრი ფერის RAL 9003)

ლესვა-ღებვა RAL 7016

ლითონის მოაჯირი
RAL 7021

ნაკვეთის საკადასტრო
საზღვარი

ნაკვეთის საკადასტრო
საზღვარი

V-4' V-4 V-8 V-6 V-4 V-7 V-3'

V-10'

V-10'

V-10'

V-10'

V-10'

V-10'

V-10'

V-10'

V-12

V-12

V-12

V-12

V-12

V-12

V-12

V-12

V-12

V-12

V-12

V-12

V-12

V-12

V-12

V-12

V-12' V-12' V-12

V-12' V-12'

V-12' V-12'

V-12' V-12'

V-12' V-12'

V-12' V-12'

V-12' V-12'

V-12' V-12'

V-12' V-12' V-12'

V-12'

V-12'

V-12'

V-12'

V-12'

V-12'

V-12'

V-12' V-14'

V-14'

V-14'

V-14'

V-14'

V-14'

V-14'

V-14'

V-18

V-18

V-18

V-18

V-18

V-18

V-18

V-18

V-18

V-19

V-19

V-19

V-19

V-19

V-19

V-19

V-19

წყალსარინი მილი

წყალსარინი მილი

წყალსარინი მილი

V-12' V-12

+38,70

შპს ვაზისუბანი-18

s/n 405164600

მ. ჯაში

ხის ფაქტურის კერამიკული
ფილებით მოპირკეთება
RAL 8001

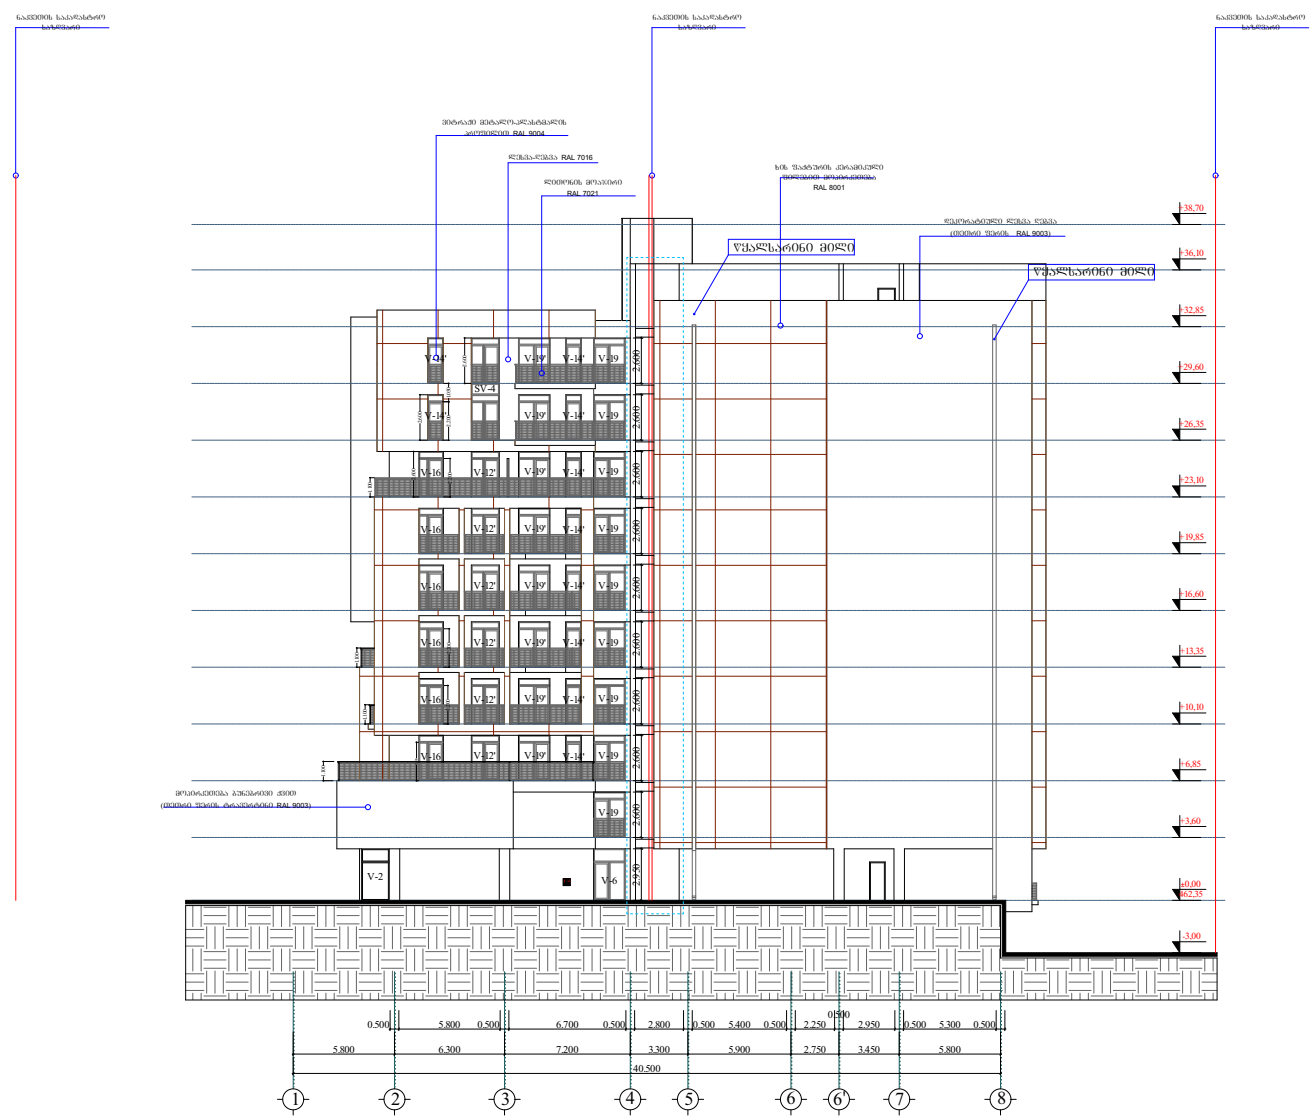

GSPublisherVersion 0.0.100.100

0.500 5.800 0.500 6.700 0.500 2.800 0.500 5.400 0.500 2.250

0.500
2.950 0.500 5.300 0.500

5.800 6.300 7.200 3.300 5.900 2.750 3.450 5.800

40.500 2.600 2.600 2.600 2.950 2.600 2.600 2.600 2.600 2.600 2.600

1.100

1.100

2.600

2.600

1.050

2.600

2.200 2.200

1.100

1.100

2.200 2.200
2.20

მისამართი

ფორმატი დაკვეთა # დწგ. ფაილის სახელი

შენიშვნები:

დამკვეთი

მისამართი

პროექტის სახელწოდება

თანამდებობა გვარი ხელმოწერა

ფურცელი ფურცლები

პირობითი ნიშნები:

გეგმები .დწგ

თარიღი

ექსპლიკაცია

layout

თარიღი

მასშტაბი

ნახაზი

სტადია

ნახაზზე ზომები მოცემულია სანტიმეტრებში.

ნახაზის ყველა ცვლილება მშენებლობისას
შეთანხმებული უნდა იყოს პროექტის ავტორთან.

ღერძის ხაზი

ნ ექსპლიკაციის ნუმერაცია

არქიტექტურული
ნიშნული

კედლები

კოლონები

m. p.

ტექნიკური მაჩვენებლები

დაამუშავა

არქიტექტორი

დირექტორი

პრ. კონსტრუქტორი

შეამოწმა

არქიტექტორი

1:100

11

ფასადი 1-8

31

A-0

-3,00

±0,00
462,35

+3,60

+6,85

+10,10

+13,35

+16,60

+19,85

+23,10

+26,35

+29,60

+32,85

+36,10

1 2 3 4 5 6 6' 7 8

ხის ფაქტურის კერამიკული
ფილებით მოპირკეთება
RAL 8001

დეკორატიული ლესვა ღებვა

(თეთრი ფერის RAL 9003)

ლესვა-ღებვა RAL 7016

ვიტრაჟი მეტალო-პლასტმალის
profiliT RAL 9004

ლითონის მოაჯირი
RAL 7021

ნაკვეთის საკადასტრო
საზღვარი

ნაკვეთის საკადასტრო
საზღვარი

ნაკვეთის საკადასტრო
საზღვარი

თბილისი, დასახლება აეროდრომი. ქუჩა VI, ნაკვეთი 05/047;
ქ. თბილისი, Sandor პეტეფის #15, წულუკიძის #20,
თბოსადგურის მიმდებარედ

მრავალფუნქციური

შენობა/კომპლექსი

ი. ლაზარიაშვილი

ი. ლაზარიაშვილი

V-2 V-6

V-12'

V-12'

V-12'

V-12'

V-12'

V-12'

V-14'

V-14'

V-14'

V-14'

V-14'

V-14'

V-14'

V-14' V-14'

V-14'

V-16

V-16

V-16

V-16

V-16

V-16

V-19

V-19

V-19

V-19

V-19

V-19

V-19

V-19

V-19

V-19'

V-19'

V-19'

V-19'

V-19'

V-19'

V-19'

V-19'

SV-4

წყალსარინი მილი

წყალსარინი მილი

+38,70

მოპირკეთება ბუნებრივი ქვით

(თეთრი ფერის ტრავერტინი RAL 9003)

შპს ვაზისუბანი-18

s/n 405164600

მ. ჯაში

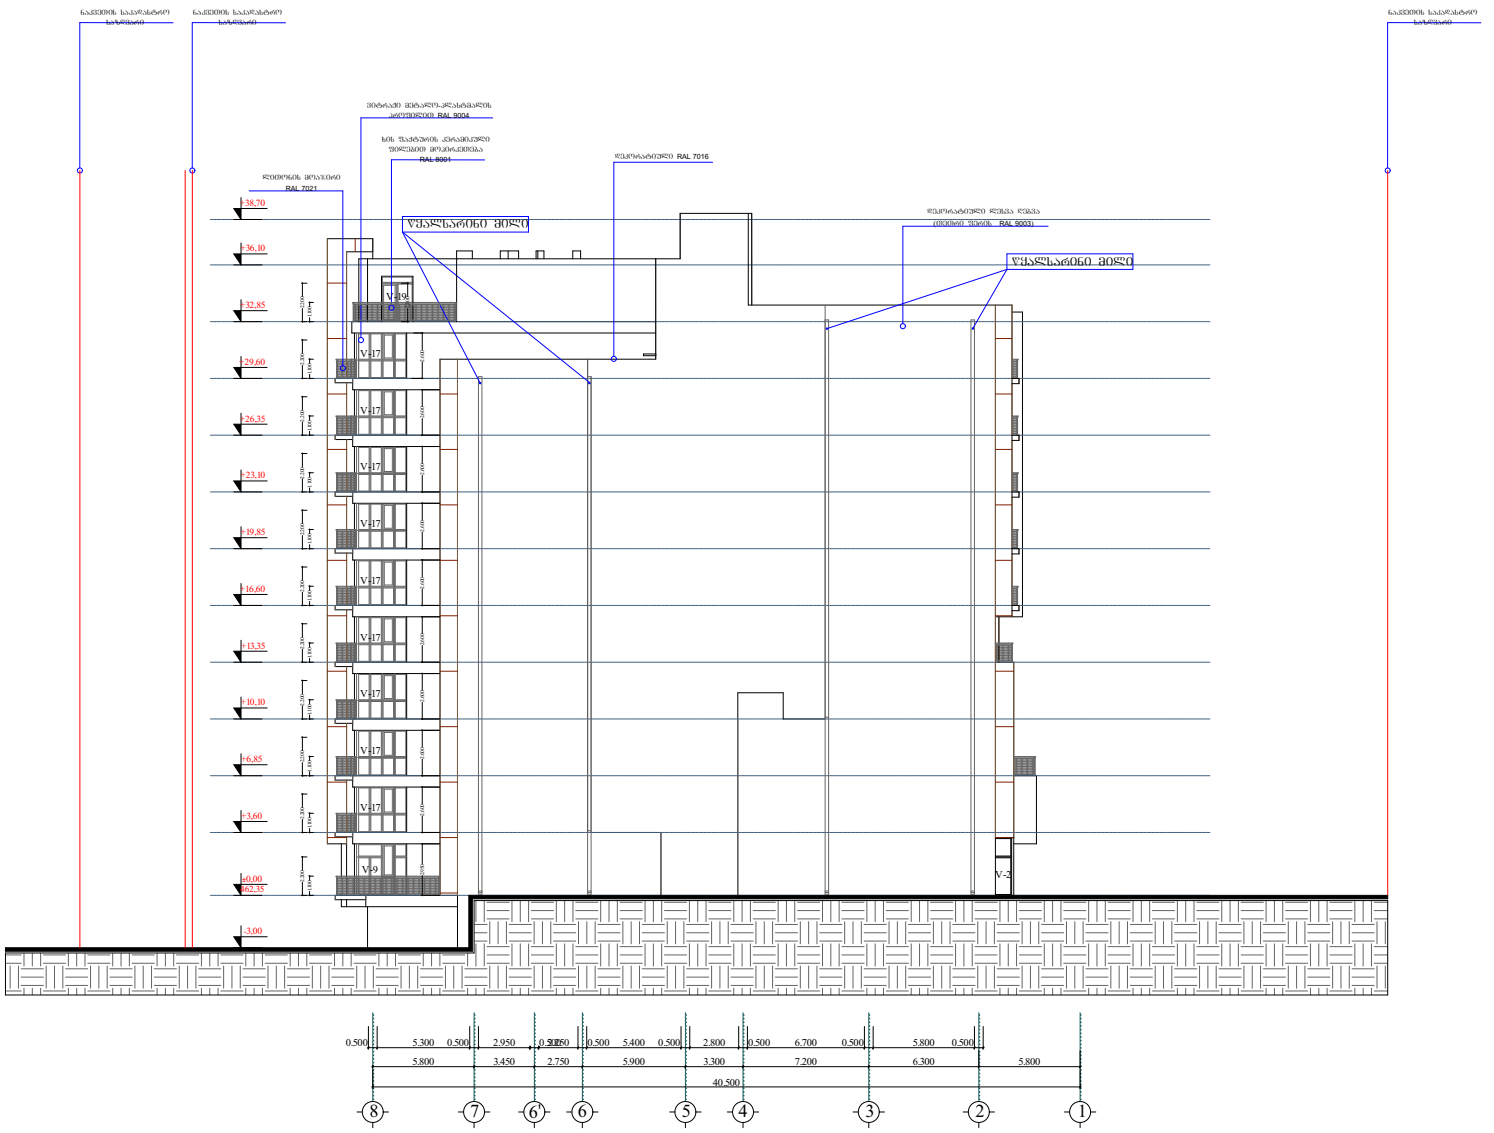

GSPublisherVersion 0.0.100.100

0.500 5.300 0.500 2.950 0.500 2.250 0.500 5.400 0.500 2.800 0.500 6.700 0.500 5.800 0.500

5.800 3.450 2.750 5.900 3.300 7.200 6.300 5.800

40.500

2.950 2.600 2.600 2.600 2.600 2.600 2.600 2.600 2.600 2.600

1.100

2.200

1.100

2.200

1.100

2.200

1.100

2.200

1.100

2.200

1.100

2.200

1.100

2.200

1.100

2.200

1.100

2.200

1.100

2.200

2.200
1.100

2.200

მისამართი

ფორმატი დაკვეთა # დწგ. ფაილის სახელი

შენიშვნები:

დამკვეთი

მისამართი

პროექტის სახელწოდება

თანამდებობა გვარი ხელმოწერა

ფურცელი ფურცლები

პირობითი ნიშნები:

გეგმები .დწგ

თარიღი

ექსპლიკაცია

layout

თარიღი

მასშტაბი

ნახაზი

სტადია

ნახაზზე ზომები მოცემულია სანტიმეტრებში.

ნახაზის ყველა ცვლილება მშენებლობისას
შეთანხმებული უნდა იყოს პროექტის ავტორთან.

ღერძის ხაზი

ნ ექსპლიკაციის ნუმერაცია

არქიტექტურული
ნიშნული

კედლები

კოლონები

m. p.

ტექნიკური მაჩვენებლები

დაამუშავა

არქიტექტორი

დირექტორი

პრ. კონსტრუქტორი

შეამოწმა

არქიტექტორი

1:100

11

ფასადი 8-1

31

A-0

-3,00

±0,00
462,35

+3,60

+6,85

+10,10

+13,35

+16,60

+19,85

+23,10

+26,35

+29,60

+32,85

8 7 6' 6 5 4 3 2 1

დეკორატიული ლესვა ღებვა

(თეთრი ფერის RAL 9003)

დეკორატიული RAL 7016

ვიტრაჟი მეტალო-პლასტმალის
profiliT RAL 9004

ლითონის მოაჯირი
RAL 7021

ნაკვეთის საკადასტრო
საზღვარი

ნაკვეთის საკადასტრო
საზღვარი

ნაკვეთის საკადასტრო
საზღვარი

თბილისი, დასახლება აეროდრომი. ქუჩა VI, ნაკვეთი 05/047;
ქ. თბილისი, Sandor პეტეფის #15, წულუკიძის #20,
თბოსადგურის მიმდებარედ

მრავალფუნქციური

შენობა/კომპლექსი

ი. ლაზარიაშვილი

ი. ლაზარიაშვილი

V-2

V-9

V-17

V-17

V-17

V-17

V-17

V-17

V-17

V-17

V-17

წყალსარინი მილი

წყალსარინი მილი

V-19

+36,10

+38,70

შპს ვაზისუბანი-18

s/n 405164600

მ. ჯაში

ხის ფაქტურის კერამიკული
ფილებით მოპირკეთება
RAL 8001

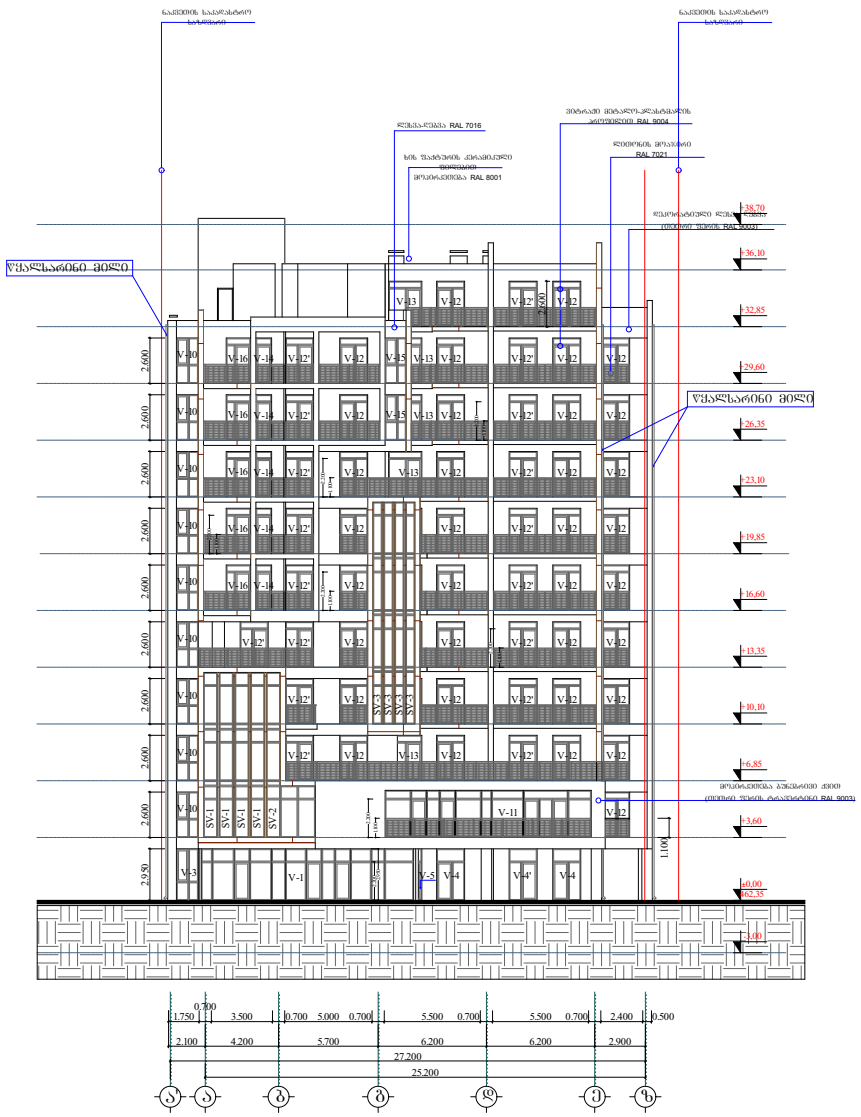

GSPublisherVersion 0.0.100.100

1.750

0.700
3.500 0.700 5.000 0.700 5.500 0.700 5.500 0.700 2.400 0.500

2.100 4.200 5.700 6.200 6.200 2.900

27.200

25.200

2.950 2.600 2.600 2.600 2.600 2.600 2.600 2.600 2.600 2.600

1.100

1.100

2.200

1.100

2.200

1.100

2.200

1.100

2.200

1.100

2.200

1.100

2.200

2.950 2.200

2.600

მისამართი

ფორმატი დაკვეთა # დწგ. ფაილის სახელი

შენიშვნები:

დამკვეთი

მისამართი

პროექტის სახელწოდება

თანამდებობა გვარი ხელმოწერა

ფურცელი ფურცლები

პირობითი ნიშნები:

გეგმები .დწგ

თარიღი

ექსპლიკაცია

layout

ტექნიკური მაჩვენებლები

თარიღი

მასშტაბი

ნახაზი

სტადია

ნახაზზე ზომები მოცემულია სანტიმეტრებში.

არქიტექტორი

ნახაზის ყველა ცვლილება მშენებლობისას
შეთანხმებული უნდა იყოს პროექტის ავტორთან.

ღერძის ხაზი

31

ნ ექსპლიკაციის ნუმერაცია

არქიტექტურული
ნიშნული

კედლები

კოლონები

m. p.

დაამუშავა

არქიტექტორი

დირექტორი

პრ. კონსტრუქტორი

შეამოწმა

1:100

11

ფასადი ა'-ზ

A-0

-3,00

±0,00
462,35

+3,60

+6,85

+10,10

+13,35

+16,60

+19,85

+23,10

+26,35

+29,60

+32,85

+36,10

a' a b g d e z

ხის ფაქტურის კერამიკული
ფილებით
მოპირკეთება RAL 8001

დეკორატიული ლესვა ღებვა

(თეთრი ფერის RAL 9003)

ლესვა-ღებვა RAL 7016

ვიტრაჟი მეტალო-პლასტმალის
profiliT RAL 9004

ლითონის მოაჯირი
RAL 7021

ნაკვეთის საკადასტრო
საზღვარი

ნაკვეთის საკადასტრო
საზღვარი

თბილისი, დასახლება აეროდრომი. ქუჩა VI, ნაკვეთი 05/047;
ქ. თბილისი, Sandor პეტეფის #15, წულუკიძის #20,
თბოსადგურის მიმდებარედ

მრავალფუნქციური

შენობა/კომპლექსი

ი. ლაზარიაშვილი

ი. ლაზარიაშვილი

V-13

V-1

V-3 V-5 V-4 V-4' V-4

V-10

V-10

V-10

V-10

V-10

V-10

V-10

V-10

V-10

V-11

V-12

V-12 V-12

V-12

V-12

V-12

V-12

V-12

V-12 V-12

V-12 V-12

V-12 V-12

V-12 V-12 V-12

V-12

V-12

V-12

V-12

V-12

V-12

V-12 V-12

V-12

V-12

V-12

V-12

V-12

V-12

V-12

V-12

V-12'

V-12'

V-12'

V-12'

V-12'

V-12'

V-12'

V-12'

V-12' V-12'

V-12'

V-12'

V-12'

V-12'

V-12'

V-12'

V-12'

V-13

V-13

V-13

V-14

V-14

V-14

V-14

V-14 V-15

V-15

V-16

V-16

V-16

V-16

V-16

SV-1

SV-1

SV-1

SV-1

SV-2

SV-3

SV-3

SV-3

SV-3

წყალსარინი მილი

წყალსარინი მილი

V-13 V-12 V-12' V-12

+38,70

მოპირკეთება ბუნებრივი ქვით

(თეთრი ფერის ტრავერტინი RAL 9003)

შპს ვაზისუბანი-18

s/n 405164600

მ. ჯაში