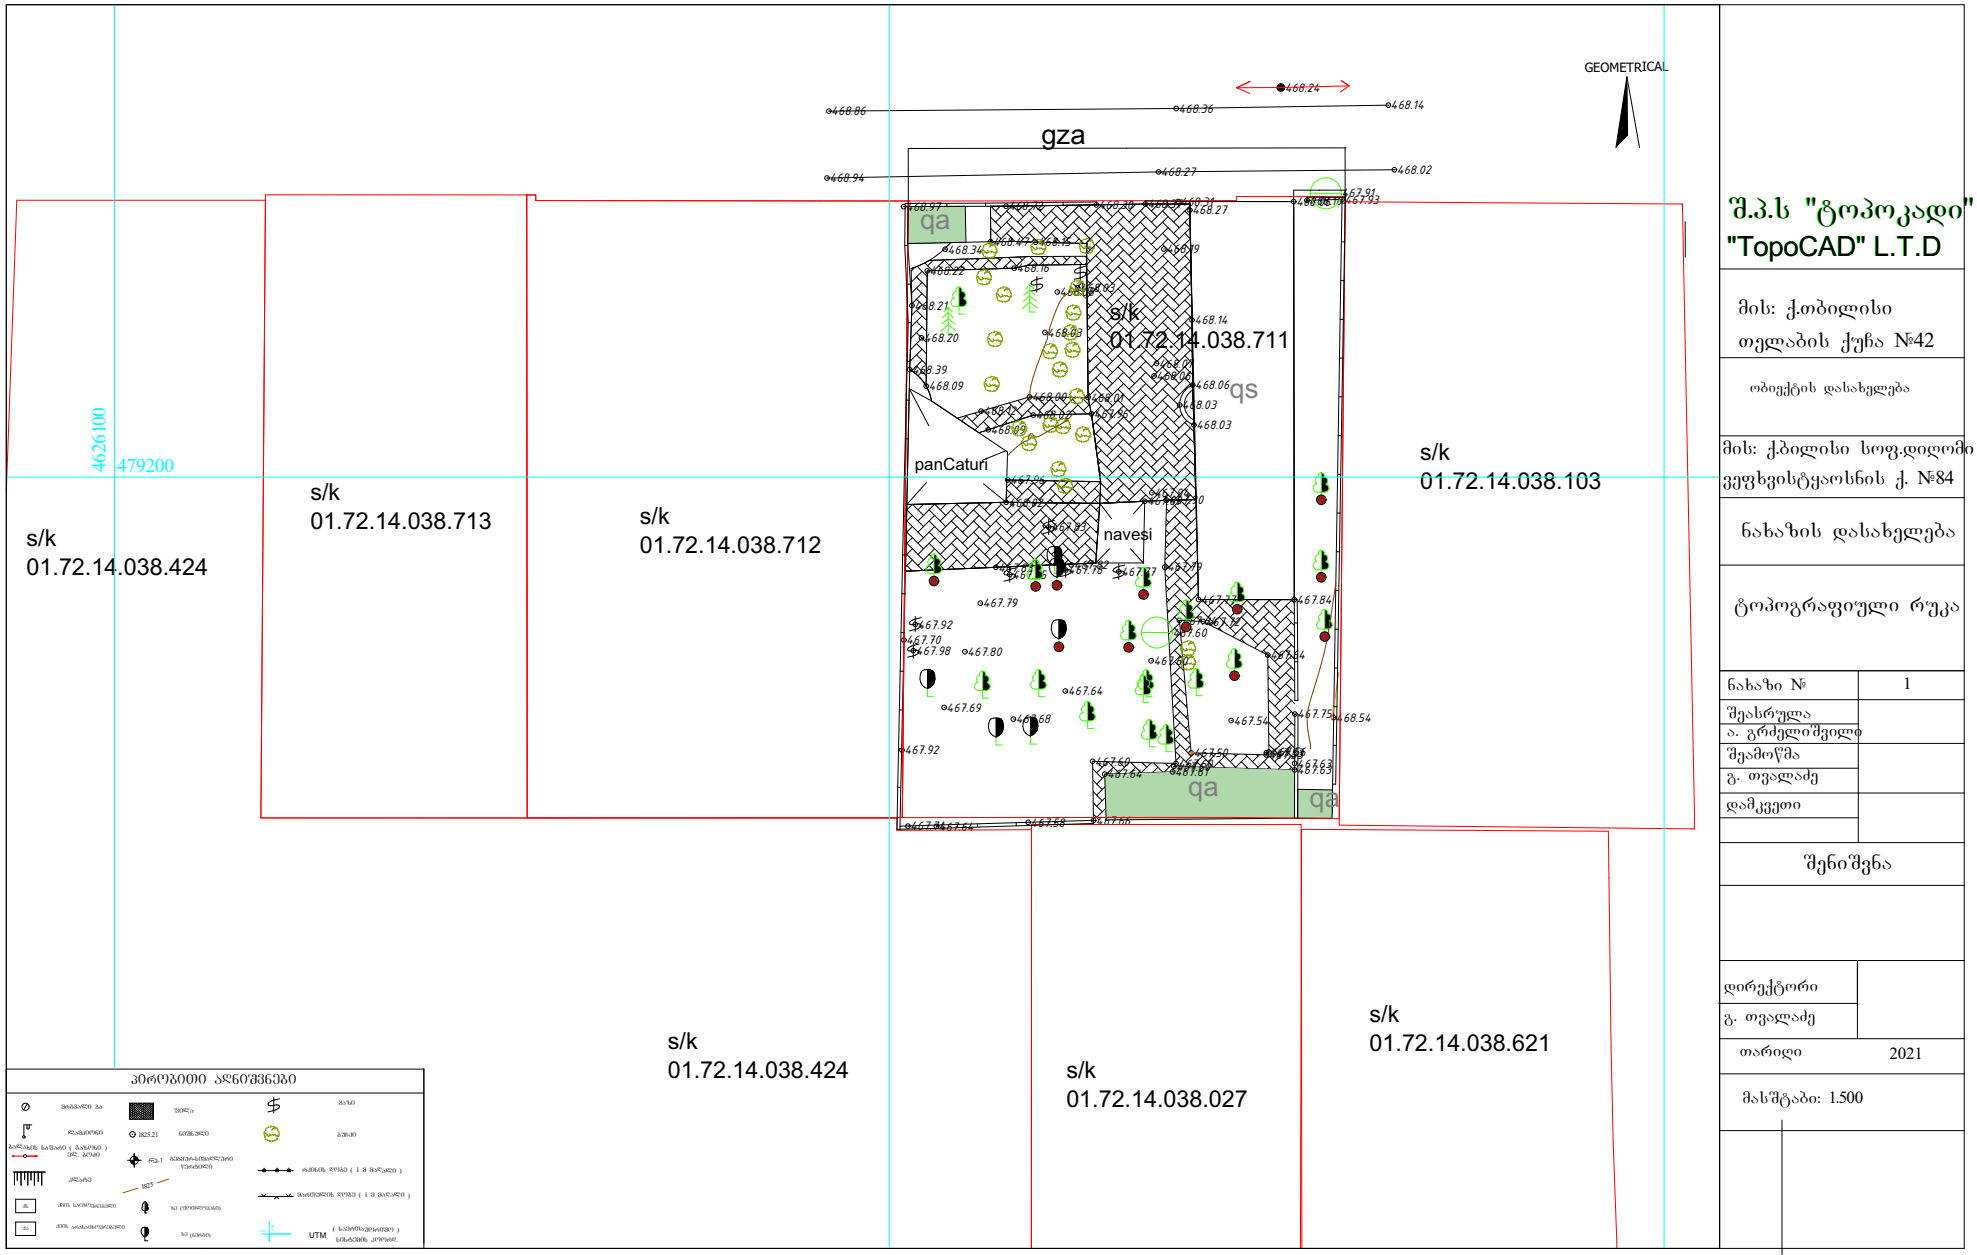

შ.პ.ს "ტოპოკადი"
"TopoCAD" L.T.D

მის: ქ.თბილისი
თელაბის ქუჩა №42

ობიექტის დასახელება

მის: ქ.ბილისი სოფ.დიღომი
ვეფხვისტყაოსნის ქ. №84

ნახაზის დასახელება

ტოპოგრაფიული რუკა

ნახაზი №	1
შეასრულა	
ა. გრძელიშვილი	
შეამოწმა	
გ. თვალაძე	
დამკვეთი	

შენიშვნა

დირექტორი	
გ. თვალაძე	
თარიღი	2021

მასშტაბი: 1.500

ფორმატი: A2

თბილისი 2023 წ.

ვეფხისტყაოსნის ქ.

468.86 468.94 468.36 468.24 468.14 468.17 468.02

1.2 6 1.5 1.5 4.5 1.5 6 1.5

სერვიტუტი

საკადასტრო ზღვარი

გამწვანება

დრუტანიანი ფილა

საპროექტო შენობა

193.9 m² 104.0 m² 51.2 m²

±0.00 (468.00)

+28.60 +31.80 +28.60 +28.60

610 580 540 510 460 2,790

1,430 480 540 670 180

s/k 01.72.14.038.713

s/k 01.72.14.038.712

s/k 01.72.14.038.103

s/k 01.72.14.038.424

s/k 01.72.14.038.027

s/k 01.72.14.038.621

468.54 467.64 467.58 467.66

ვაზი

ბაზი

ღობე (1 მ მაღალი)

ბ ღობე (1 მ მაღალი)

მის: ქ.თბ თელაბის

ობიექტის დ

მის: ქ.ბილი ვეფხვისტყა

ნახაზის

ტოპოგრა

ნახაზი №

შეასრულა

ა. გრძელიშვ

შეამოწმა

გ. თვალაძე

დამკვეთი

შე

დირექტორი

გ. თვალაძე

თარიღი

მასშტაბი:

"TopoCA

PROJECT GROUP

პირობითი ნიშნები

წითელი ხაზი

განვითარების რეგულირების ხაზი

განვითარების რეგულირების ხაზი ქუაბა ეზოსთვის

განვითარების რეგულირების საჯარდებულო ღერძი ხაზი

სამეზობლო მიწის ხაზი

შენიშვნები

ზომები მოცემულია სანტიმეტრებში

სიმაღლეები მოცემულია მეტრებში

ობიექტი

მრავალბინიანი საცხოვრებელი სახლის პროექტი (01.72.14.038.711)
ქ. თბილისი, სოფ. დიღომი, ვეფხისტყაოსანის ქუჩა, №84

დამკვეთი

შპს "ორნამენტ დეველოპმენტი"
ID: 412771246

შემსრულებელი

შპს "პროექტ გრუპი" (ს/კ 404573083) არქიტექტორი რევაზ სულავა (პ/ნ 01024080499)
ქ.თბილისი დიდუბის პარკის ტერიტორია ნაკვ 03/003
ტელ: 555 999 540

დირექტორი		
არქიტექტორი		
დამკვეთი		
მასშტაბი	1:200	გენგეგმა
თარიღი	2023 წ.	
სტადია	ფურცლები	ფურცელი
არქიტექტურული პროექტი	26	A003