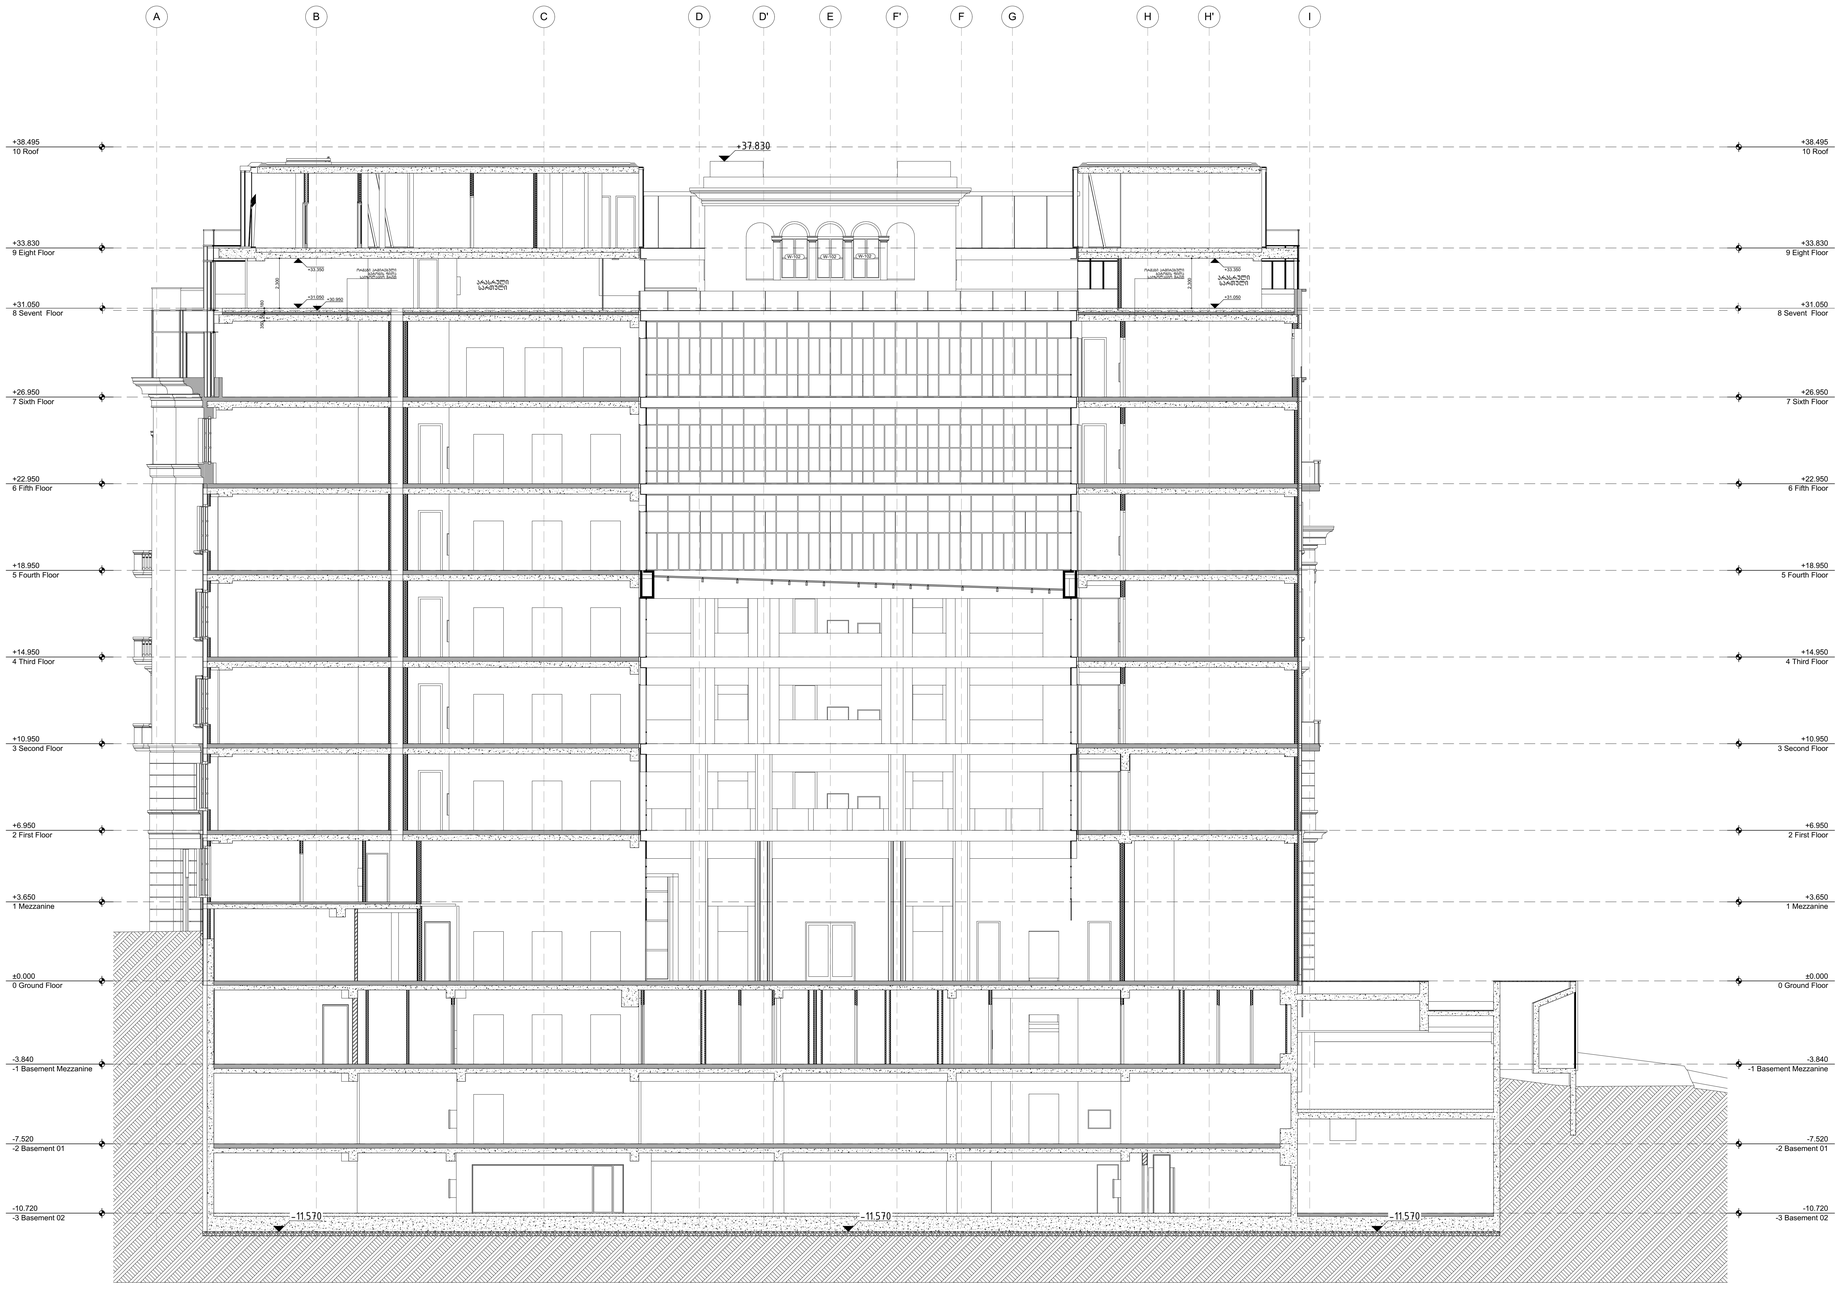

revision:	description:
a -	-
b	
c	
d	
e	

ნახაზი:	Section CC
თანამავალი:	შვს "ზრანბები"
პროექტი:	სასტუმრო პოსტავას ქუჩაზე
ხუნდაშვილი:	ლისოდი
მთ. პრაქტიკტორი:	ჯილაე ბლიაერი
პროექტი №:	1611
თარიღი:	9/19/2023
სტიპი:	RIBA 3
თანაზა:	NG
შეკვეთა:	HB
ზოვა:	A0
მასტიბი:	1:100

ფურცალი:
3.3.01

4/44 KAKSADZE STREET - 0179 TBILISI - GEORGIA +995 22 25 31 94 - WWW.TDS.GE

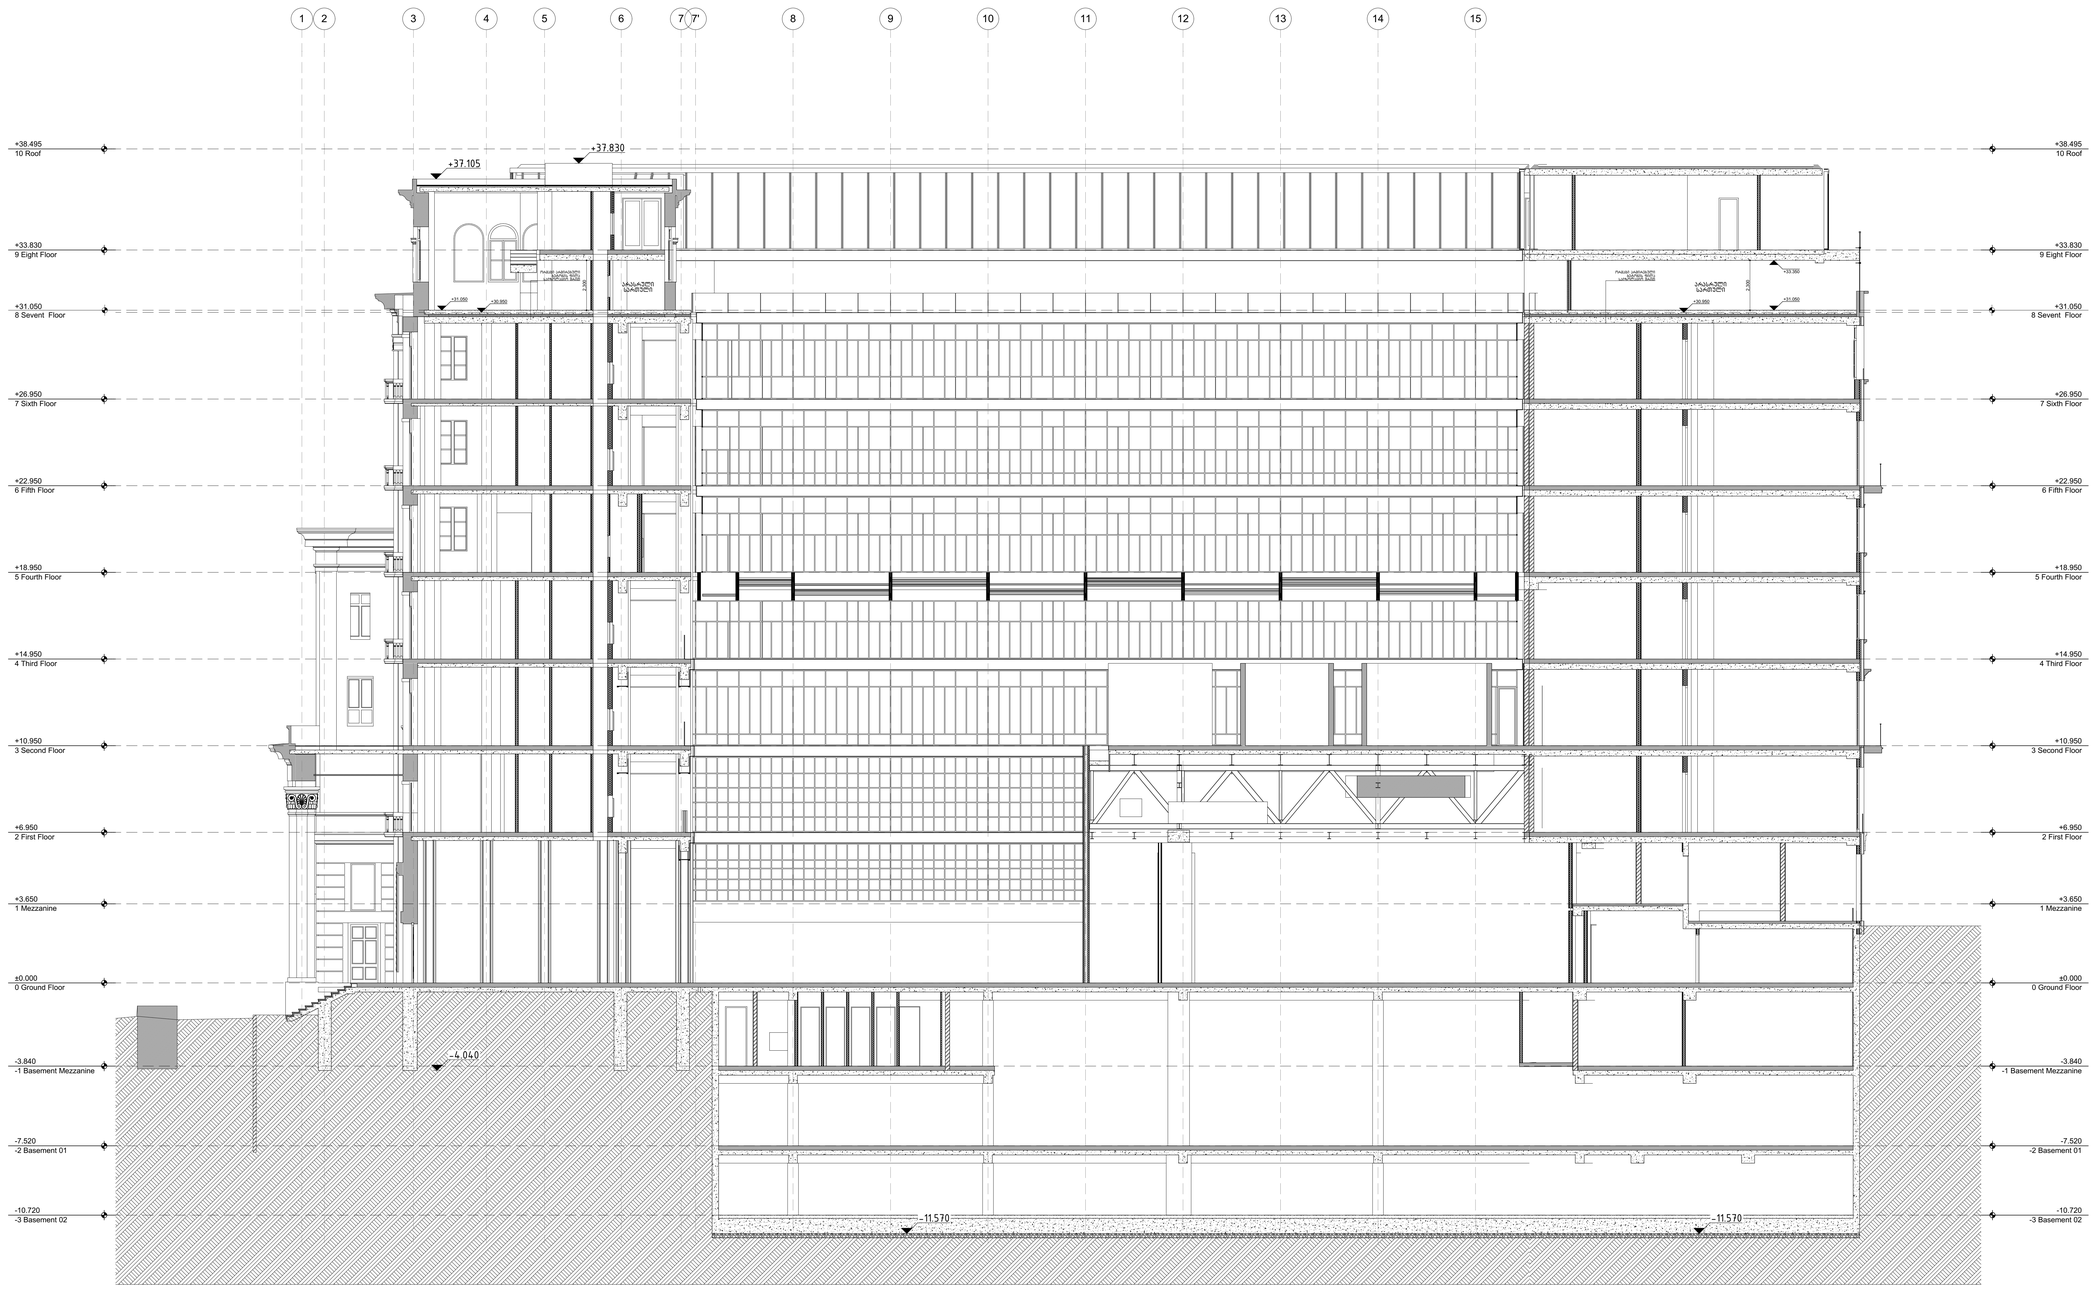

revision:	description:
a -	-
b	
c	
d	
e	

ნახაზი:	Section FF
თანამედი:	შვს "ზრანაბი"
კრიტერი:	სასტუმრო პოსტავის ქუჩა
ბონდვიფსი:	ლისონი
მთ. ეროვნებათორი:	ჰილაე ბლიაერი

კრიტერი N:	1611	ფურცალი:
თარიღი:	9/19/2023	3.3.02
სტადია:	RIBA 3	
თანაზა:	NG	
ბეტიფლი:	HB	
ზიუმა:	A0	
მასშტაბი:	1:100	

4/44 KAVSADZE STREET - D/79 TBILISI - GEORGIA +995 22 25 31 94 - WWW.TDS.GE

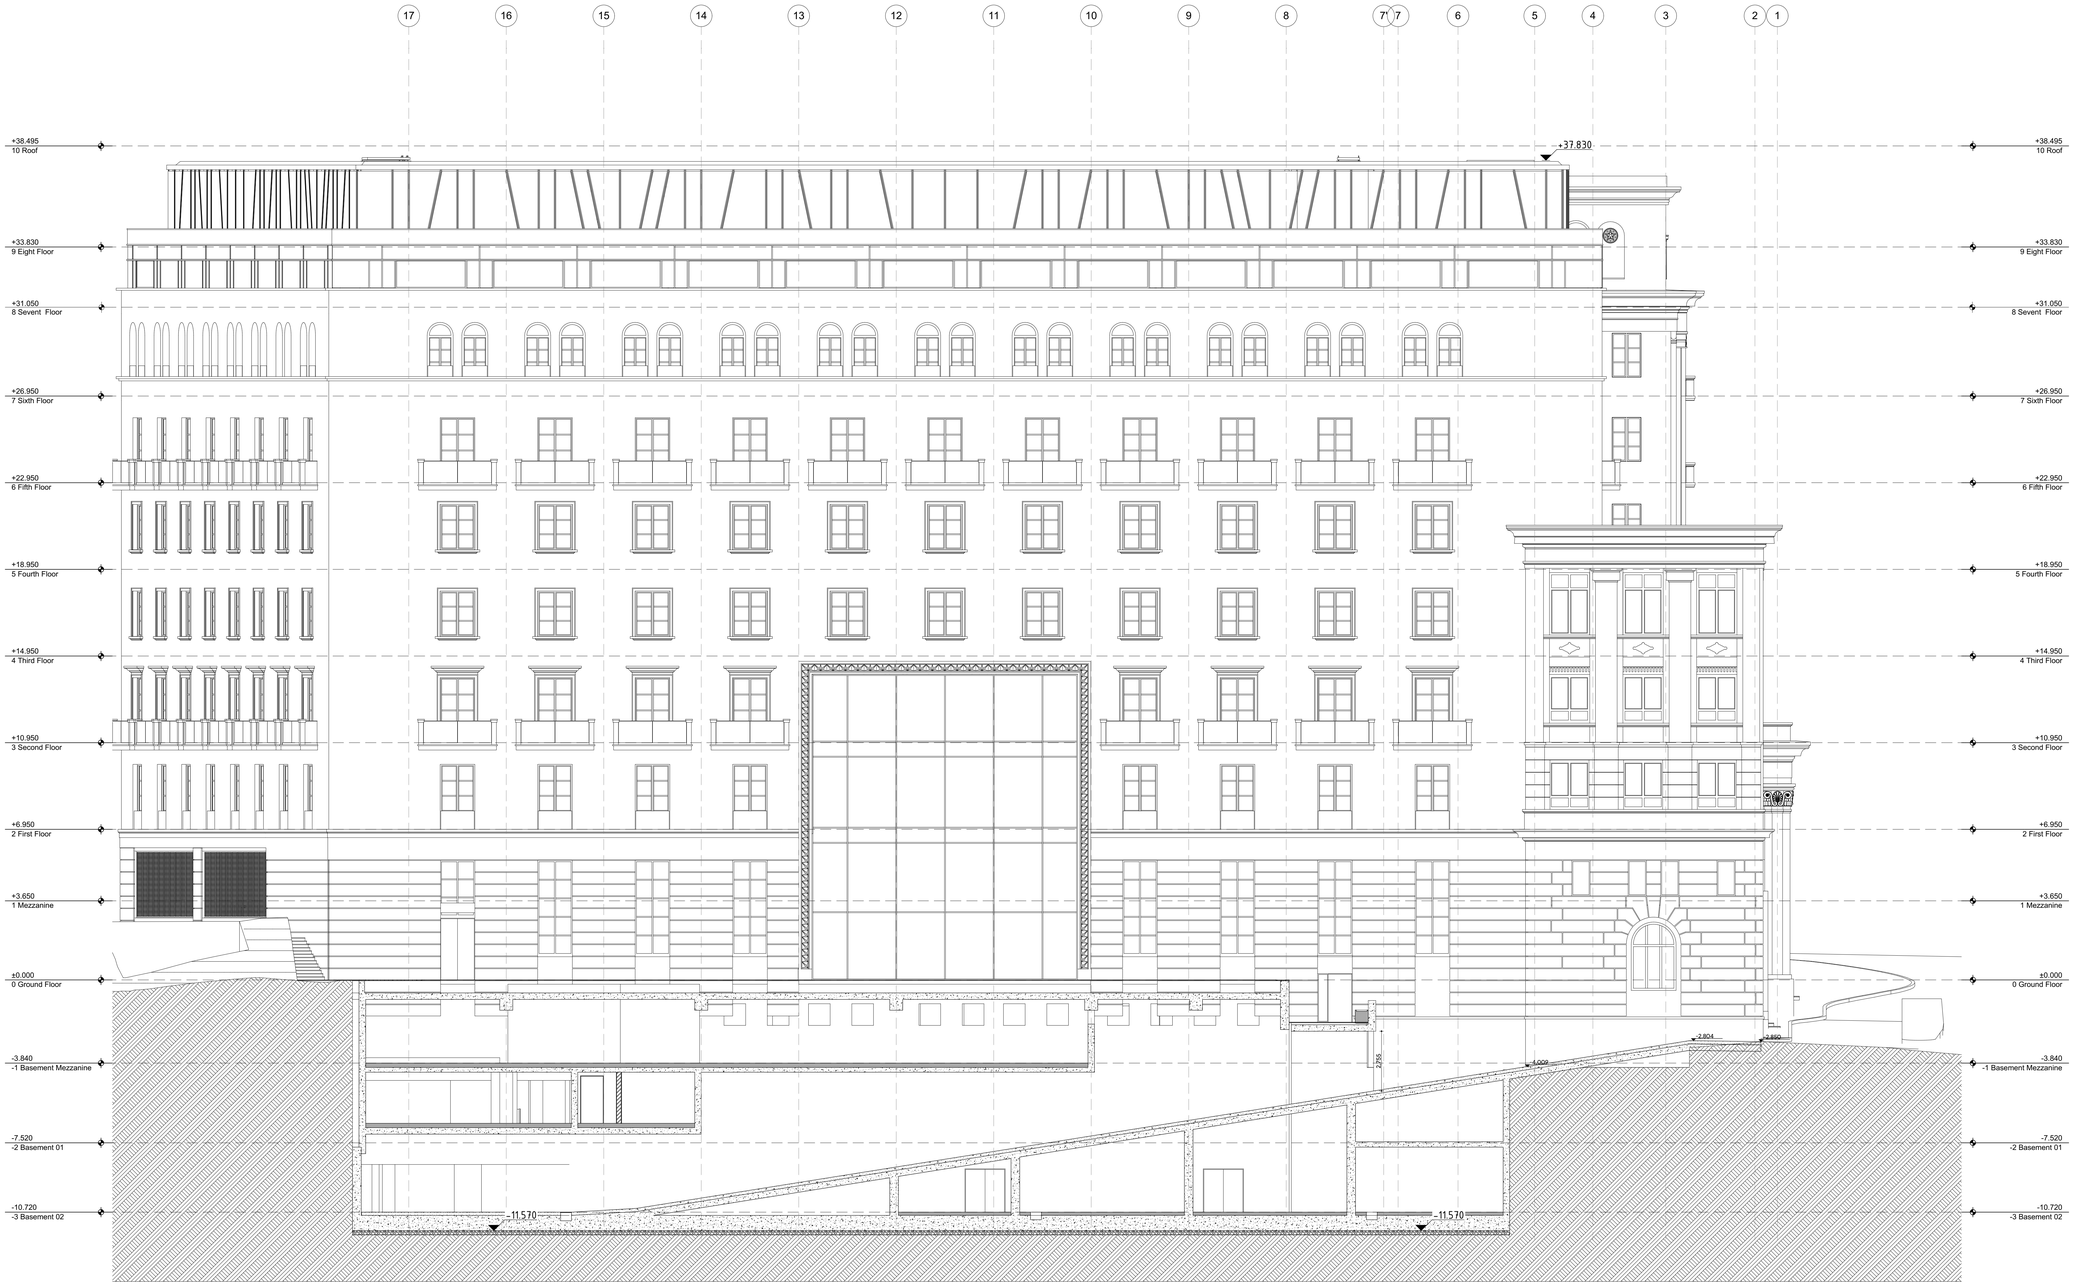

revision:	description:
a -	-
b	
c	
d	
e	

ნახაზი:
Section KK

თბილისი:	ბუს "გრანბაბი"
კორუპტი:	სასტუმრო პოსტავას ქუჩა
ბოსტლეტი:	ლისოდი
მთ. პროექტიტორი:	ჰილაე ბლიაერი

პროექტი №:	1611	ფურცალი:
თარიღი:	9/19/2023	3.3.03
სტადია:	RIBA 3	
დახაზა:	NG	
მეტიტა:	HB	
ზომა:	A0	
მასშტაბი:	1:100	

4/44 KAVSADZE STREET - 0179 TBILISI - GEORGIA +995 32 25 31 94 - WWW.TDS.GE