gwp
მეტი ვიდრე უბრალოდ წყალი
MORE THAN JUST WATER

№ 0623-0840026 D 04.09.2023

ბატონ თამაზი ზანდარაშვილს
ელ-ფოსტა: tamazi1957@mail.ru
ტელეფონი: 595 13 25 99

ბატონო თამაზ,

შპს ,,ჯორჯიან უოთერ ენდ ფაუერმა“ (შემდგომში „კომპანია“) განიხილა თქვენი განცხადება („კომპანიაში“ რეგისტრაციის #IN23-0836132; თარიღი 23/08/2023წ). რომლითაც მოთხოვნილი იყო ჭირნახულის ქ. N4-ში ს/კ 01.19.14.003.046; 01.19.14.003.128; 01.19.14.006.001; რეგისტრირებულ მიწის ნაკვეთებზე სარკინიგზო ჩიხის აღდგენის საპროექტო დოკუმენტაციის შეთანხმება.

გაცნობებთ, რომ სარემონტო რკინიგზას მართობულად კვეთს „კომპანიის“ ბალანსზე რიცხული წყალსადენის D=315 მმ-იანი ქსელი. თქვენს მიერ წარმოდგენილი პროექტი შეთანხმებულია „კომპანიის“ შესაბამის სამსახურთან, იმ პირობით, რომ წყალსადენ-წყალარინების ქსელების მიმართ დაცული იქნება საქართველოში მოქმედი სამშენებლო ნორმებით და წესებით დადგენილი მოთხოვნები.

ასევე გაცნობებთ, რომ საპროექტო ტერიტორიაზე შესაძლებელია გადიოდეს კერძო მფლობელობაში არსებული წყალსადენ-წყალარინების ქსელები, რომელთა შესახებ ,,კომპანია“ ინფორმაციას არ ფლობს.

ქსელის დაზიანების თავიდან აცილების მიზნით, სამუშაოების დაწყების წინ გთხოვთ, დაუკავშირდეთ ,,კომპანიის“ წარმომადგენელს:

ისანი-სამგორის ბიზნეს ცენტრის მენეჯერი ლევან ქურდიანი. ტელ: 591 05 15 25.

დანართი: საპროექტო დოკუმენტაცია - 1 (ერთი) ფურცელი
სიტუაციური ნახაზი - 1 (ერთი) ფურცელი

პატივისცემით,

გიორგი სვანიშვილი
კომერციული დირექტორი

შემსრულებელი: ლ. გაგნიძე; ჯ. ჩაჩხალაძა
ტელეფონი: 293 11 11 (21-02); (11-27)

"ჯორჯიან უოთერ ენდ ფაუერი"
სიტუაციური ნახაზი

IN23-0836132

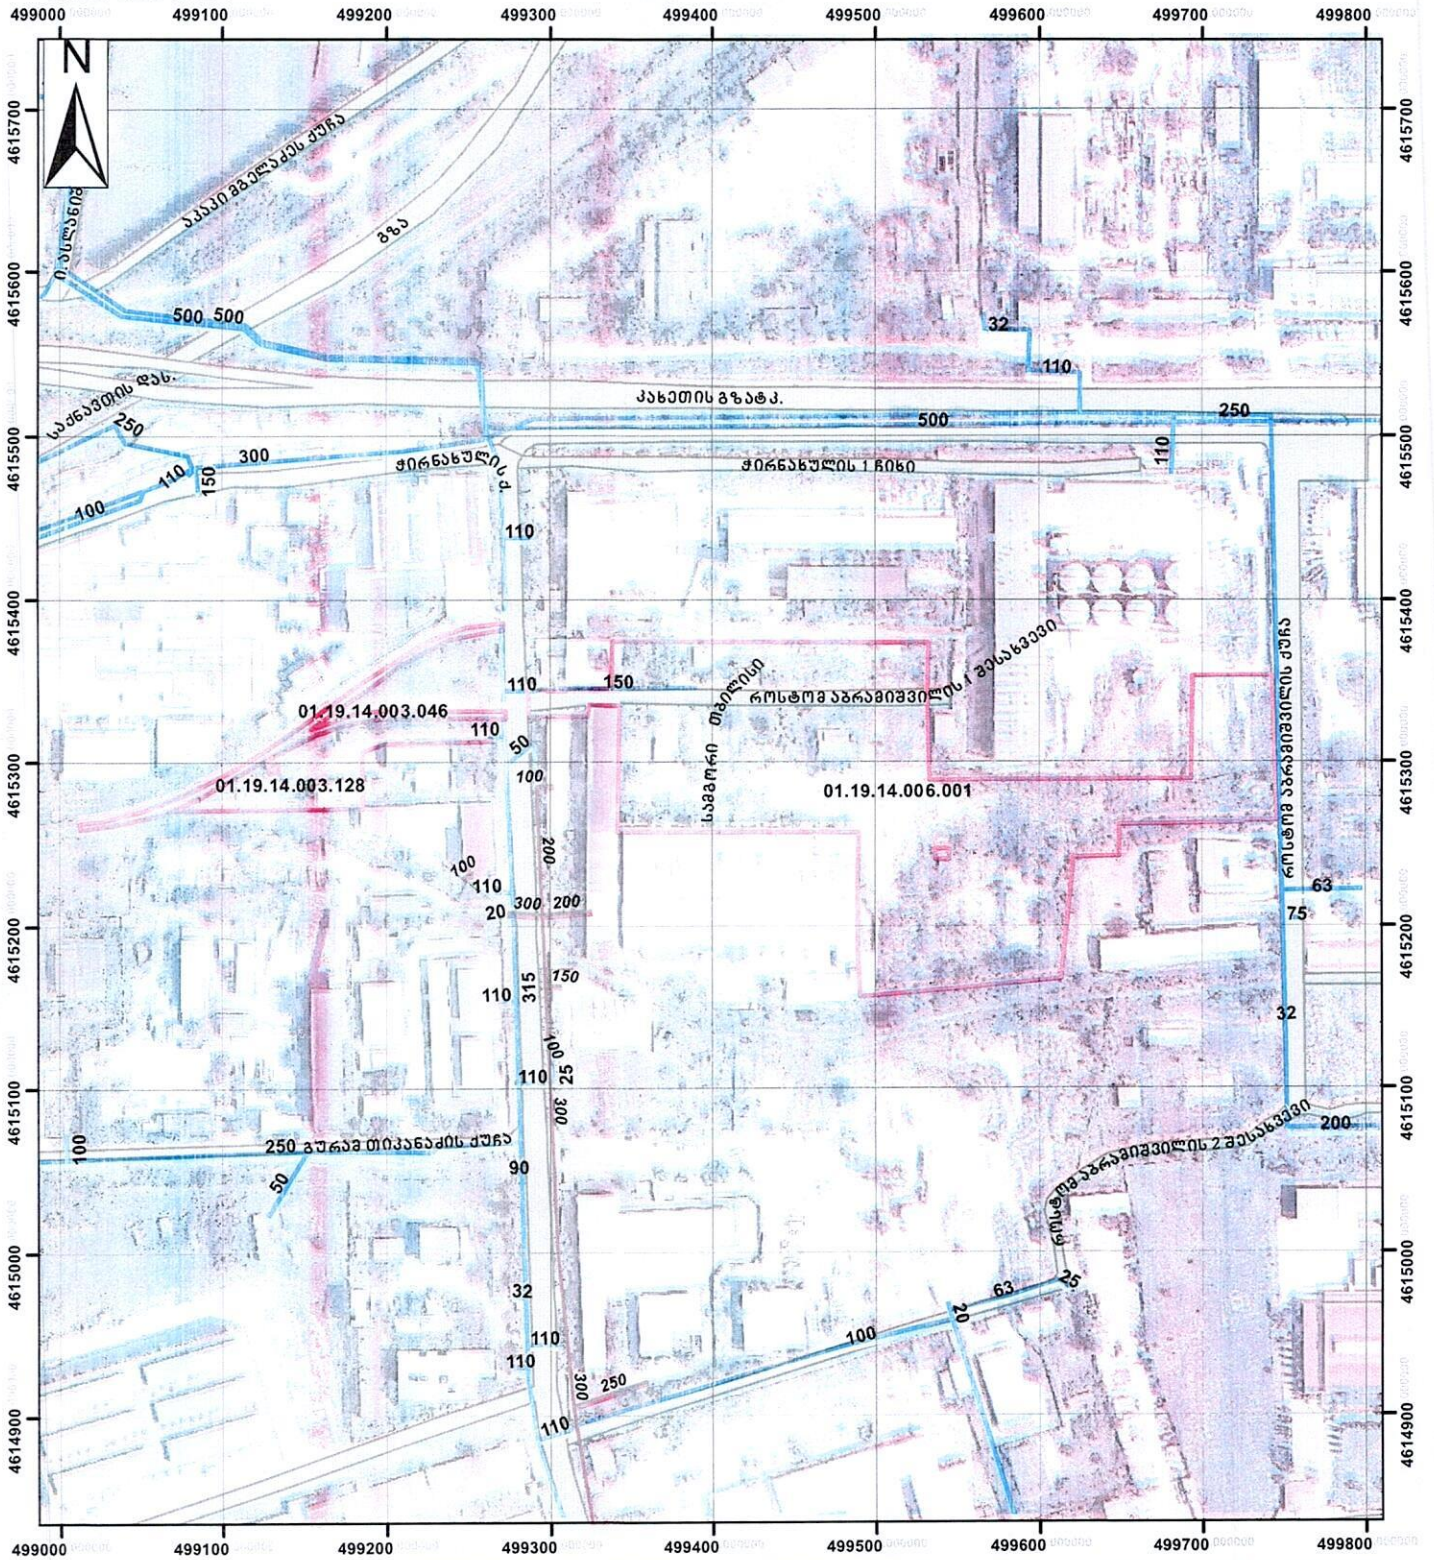

მაშტაბი: 1:4,200

0 30 60 120 180 240 მეტრი

Coordinate System: WGS 1984 UTM Zone 38N
Projection: Transverse Mercator

მიწისქვეშა კომუნიკაციები

გვირაბი

წყალმომარაგების მილი

წყალარინების მილი

gwp

8/25/2023

ნ. ირემაშვილი
GIS-ის სამსახური

სს 202052580

საქართველო, თბილისი 0119, ვანის ქ.3
ტელ: +995 (32) 277 99 99
www.telasi.ge

N: 0404/521/23

04/04/2023

მოქ. თამაზ ზანდარაშვილს

03.04.2023 #0403/213/23 განცხადების პასუხად გაცნობებთ, რომ საპროექტო არეალს კვეთს სს ,,თელასის" საკაბელო და საჰაერო ქსელი .

6კვ-ის (ფ2 - 8645) ; (8643-8645) ; (8684 - 8688) და 0.4კვ-ის (8645) ; (8821) საკაბელო ხაზები.

აღნიშნული ქსელის ოპერატიული და შეუფერხებელი მომსახურებისთვის მიზანშეწონილად მიგვაჩნია საკაბელო ქსელის გადატანა საპროექტო არეალის გარეთ ნორმების დაცვით.

მითითებულ მისამართზე მიწის ნაკვეთს (ს.კ.01.19.14.003.046; ს.კ.01.19.14.003.128) კვეთს სს ,,თელასის" კუთვ-ნილი 35კვ-ის სჰაერო ელ.გადამცემი ხაზი ,,სამგორი 1“, საჰაერო ელექტრო გადამცემი ხაზის მიმდებარედ დაცული უნდა იყოს შემდეგი პირობები:

1.საჰაერო ელ. გადამცემი ხაზის მაქსიმალურად გადახრილი განაპრა სადენიდან ორივე მხარეს 3 მეტრზე ახლო მანძილზე აკრძალულია მრავალწლოვანი ნარგავების გაშენება (საქართველოს მთავრობის 2013 წლის 24 დეკემბერი #366 დადგენილება. მუხლი 3, პუნქტია.გ.გ.)

2.მანძილი სეგხ–ის განაპირა სადენებიდან ორივე მხარეს მაქსიმალური გადახრის შემთხვევაში საცხოვრებელიან საზოგადოებრივი შენობის უკიდურესად გასმოშვერილ ნაწილამდე არ უნდა იყოს 4 მეტრზე ნაკლები. მშენებლობის დროს გათვალისწინებული იქნას მათი აშენება უწვადი მასალების გამოყენებით (ელ.დანადგართა მოწყობის წესების (ПУЭ პ. 2.5.115).

3.აკრძალულია ელექტრული ქსელების ხაზობრივ ნაგებობებთან 35კვ–ის ანძასთან მისასვლელი გზების ლიკვიდაცია ან ჩახერგვა, თუ არ არსებობს ალტერნატიული მისასვლელი (მისასვლელი გზა უნდა იყოს არა ნაკლებ 3 მეტრი სიგანის) (საქართველოს მთავრობის 2013 წლის 24 დეკემბერი #366 დადგენილება., მუხლი 4, პუნქტი ე);

4.აკრძალულია ელექტროგადამცემი ხაზის დაცვის ზონაში სათამაშო სპორტული მოედნების, ბაზრობების, საზოგადოებრივი ტრანსპორტის გაჩერებების, საველე კარვების განლაგება, ყველა სახის მანქანა-მექანიზმების და საქონლის სადგომების მოწყობა, ნებისმიერი სახის ღონისძიებების ჩატარება, რომელიც დაკავშირებულია დიდი რაოდენობით ხალხის თავშეყრას-თან, თუ ისინი არ ასრულებენ ნებადართულ სამუშაოებს (საქართველოს მთავრო-ბის 2013 წლის 24 დეკემბერი #366 დადგენილება. მუხლი4, პუნქტი ვ);

5.მინიმალური მანძილი გ.ხ-ის სადენებიდან საწარმოო შენობამდე დანაგებობამდე ვერტიკალში უნდა იყოს არანაკლებ 3მ. (ПУЕ Таблица 2.5.24)

6.აკრძალულია გ.ხ გატარება შენობებზე და ნაგებობებზე, გარდა უწვავი მასალებისაგნ დამზადებული სამრეწველო საწარმოების საწარმოო შენობა ნაგებობებისა (ПУЕ 2.5.114)

7.სეგხ–ის დაზიანების ან უბედური შემთხვევის თავიდან ასაცილებლად, ხაზის დაცვის ზონაში (15 მეტრი განაპირა სადენიდან ორივე მხარეს). ყველა სახის სამუშაო წერილობით შეთანხმებული უნდა იყოს სს ,,თელასის" შესაბამის სამსახურთან. (საქართველოს მთავრობის 2013 წლის 24 დეკემბერი #366 დადგენილება., მუხლი 3, პუნქტი ა. ა. დ. დამუხლი 4 პუნქტი 2);

სს ,,თელასი" არ არის წინააღმდეგი მშენებლობის წარმოების,თუ დაცული იქნება ზემოთ აღნიშნული ნორმები.

სს ,,თელასის" გენერალური
დირექტორი ს. კობცევი

შემს.შრომის დაცვისა და სახ. უსაფრთხოების
განყ. უფროსი მ. ჩიღუნაძე
ტელ. 2 77 99 99 1(7959)

ქალაქ თბილისის მუნიციპალიტეტის მერია
შპს თბილსერვის ჯგუფი
TBILISI MUNICIPALITY CITY HALL
TBILSERVICE GROUP LTD

წერილის ნომერი: **62-01230963520**
თარიღი: **06/04/2023**

ადრესატი: თამაზი ზანდარაშვილი
პირადი ნომერი: 01030004510
მისამართი: თბილისი, მ. ლოლაძის პირველი ჩიხი, 6

ბატონო თამაზ,

შპს „თბილსერვის ჯგუფში“ 05.04.2023 წ. შემოსული (N19/01230944449-62) წერილის პასუხად გაცნობებთ, რომ ჩვენი კომპანიის სანიაღვრე დეპარტამენტის წარმომადგენლების მიერ, ადგილზე იქნა შესწავლილი თქვენი განცხადება. გაირკვა, რომ თქვენს მიერ წარმოდგენილ მისამართზე ჭირნახულის ქუჩაზე ქალაქის მუნიციპალიტეტის მფლობელობაში არსებული სანიაღვრე ქსელი არ გადის.

ზაზა ბერიშვილი

შპს "თბილსერვის ჯგუფი"-სანიაღვრე და სადრენაჟე ქსელების ექსპლოატაციის დეპარტამენტი-დეპარტამენტის უფროსი

გამოყენებულია კვალიფიციური ელექტრონული ხელმოწერა/ელექტრონული შტამპი

ქალაქ თბილისის მუნიციპალიტეტის მერია
შპს თბილსერვის ჯგუფი
TBILISI MUNICIPALITY CITY HALL
TBILSERVICE GROUP LTD

წერილის ნომერი: **62-01231001727**
თარიღი: **12/04/2023**

ადრესატი: თამაზი ზანდარაშვილი
პირადი ნომერი: 01030004510
მისამართი: თბილისი მანანა ლოლაძის I ჩიხი N 6

შ.პ.ს "თბილსერვის ჯგუფში" შემოსული თქვენი განცხადების პასუხად გაცნობებთ, რომ ქ.თბილისში ჭირნახულის მე-4-ე ჩიხის მიმდებარედ განთავსებულია გარე განათების მოქმედი საჰაერო ელ.გადამცემი ხაზი, აქედან გამომდინარე შ.პ.ს. "თბილსერვის ჯგუფი" წინააღმდეგი არ არის აწარმოოთ დაგეგმილი სამშენებლო სამუშაოები, თუ უზრუნველყოფილი იქნება თვითმართველი ერთეულის საკუთრებაში არსებული გარე განათების ქსელის შეუფერხებელი ფუნქციონირება და დაცული იქნება დაცვის ზონები შენობა/ ნაგებობასა და ელ.სადენს შორის. აუცილებლობის შემთხვევაში გარე განათების ქსელის გადაადგილება შეთანხმებული უნდა იყოს შ.პ.ს."თბილსერვის ჯგუფთან" და ქ.თბილისის მუნიციპალიტეტის მერიის ინფრასტრუქტურის განვითარების საქალაქო სამსახურთან.
შეთანხმებული გენ გეგმა იხ.დანართის სახით.

დანართი: 1 ფურცელი.

ვეფხვია ბაძაღუა

შპს "თბილსერვის ჯგუფი"-დირექტორის მოადგილე
(გარე განათების დარგში)

გამოყენებულია კვალიფიციური ელექტრონული ხელმოწერა/ ელექტრონული შტამპი

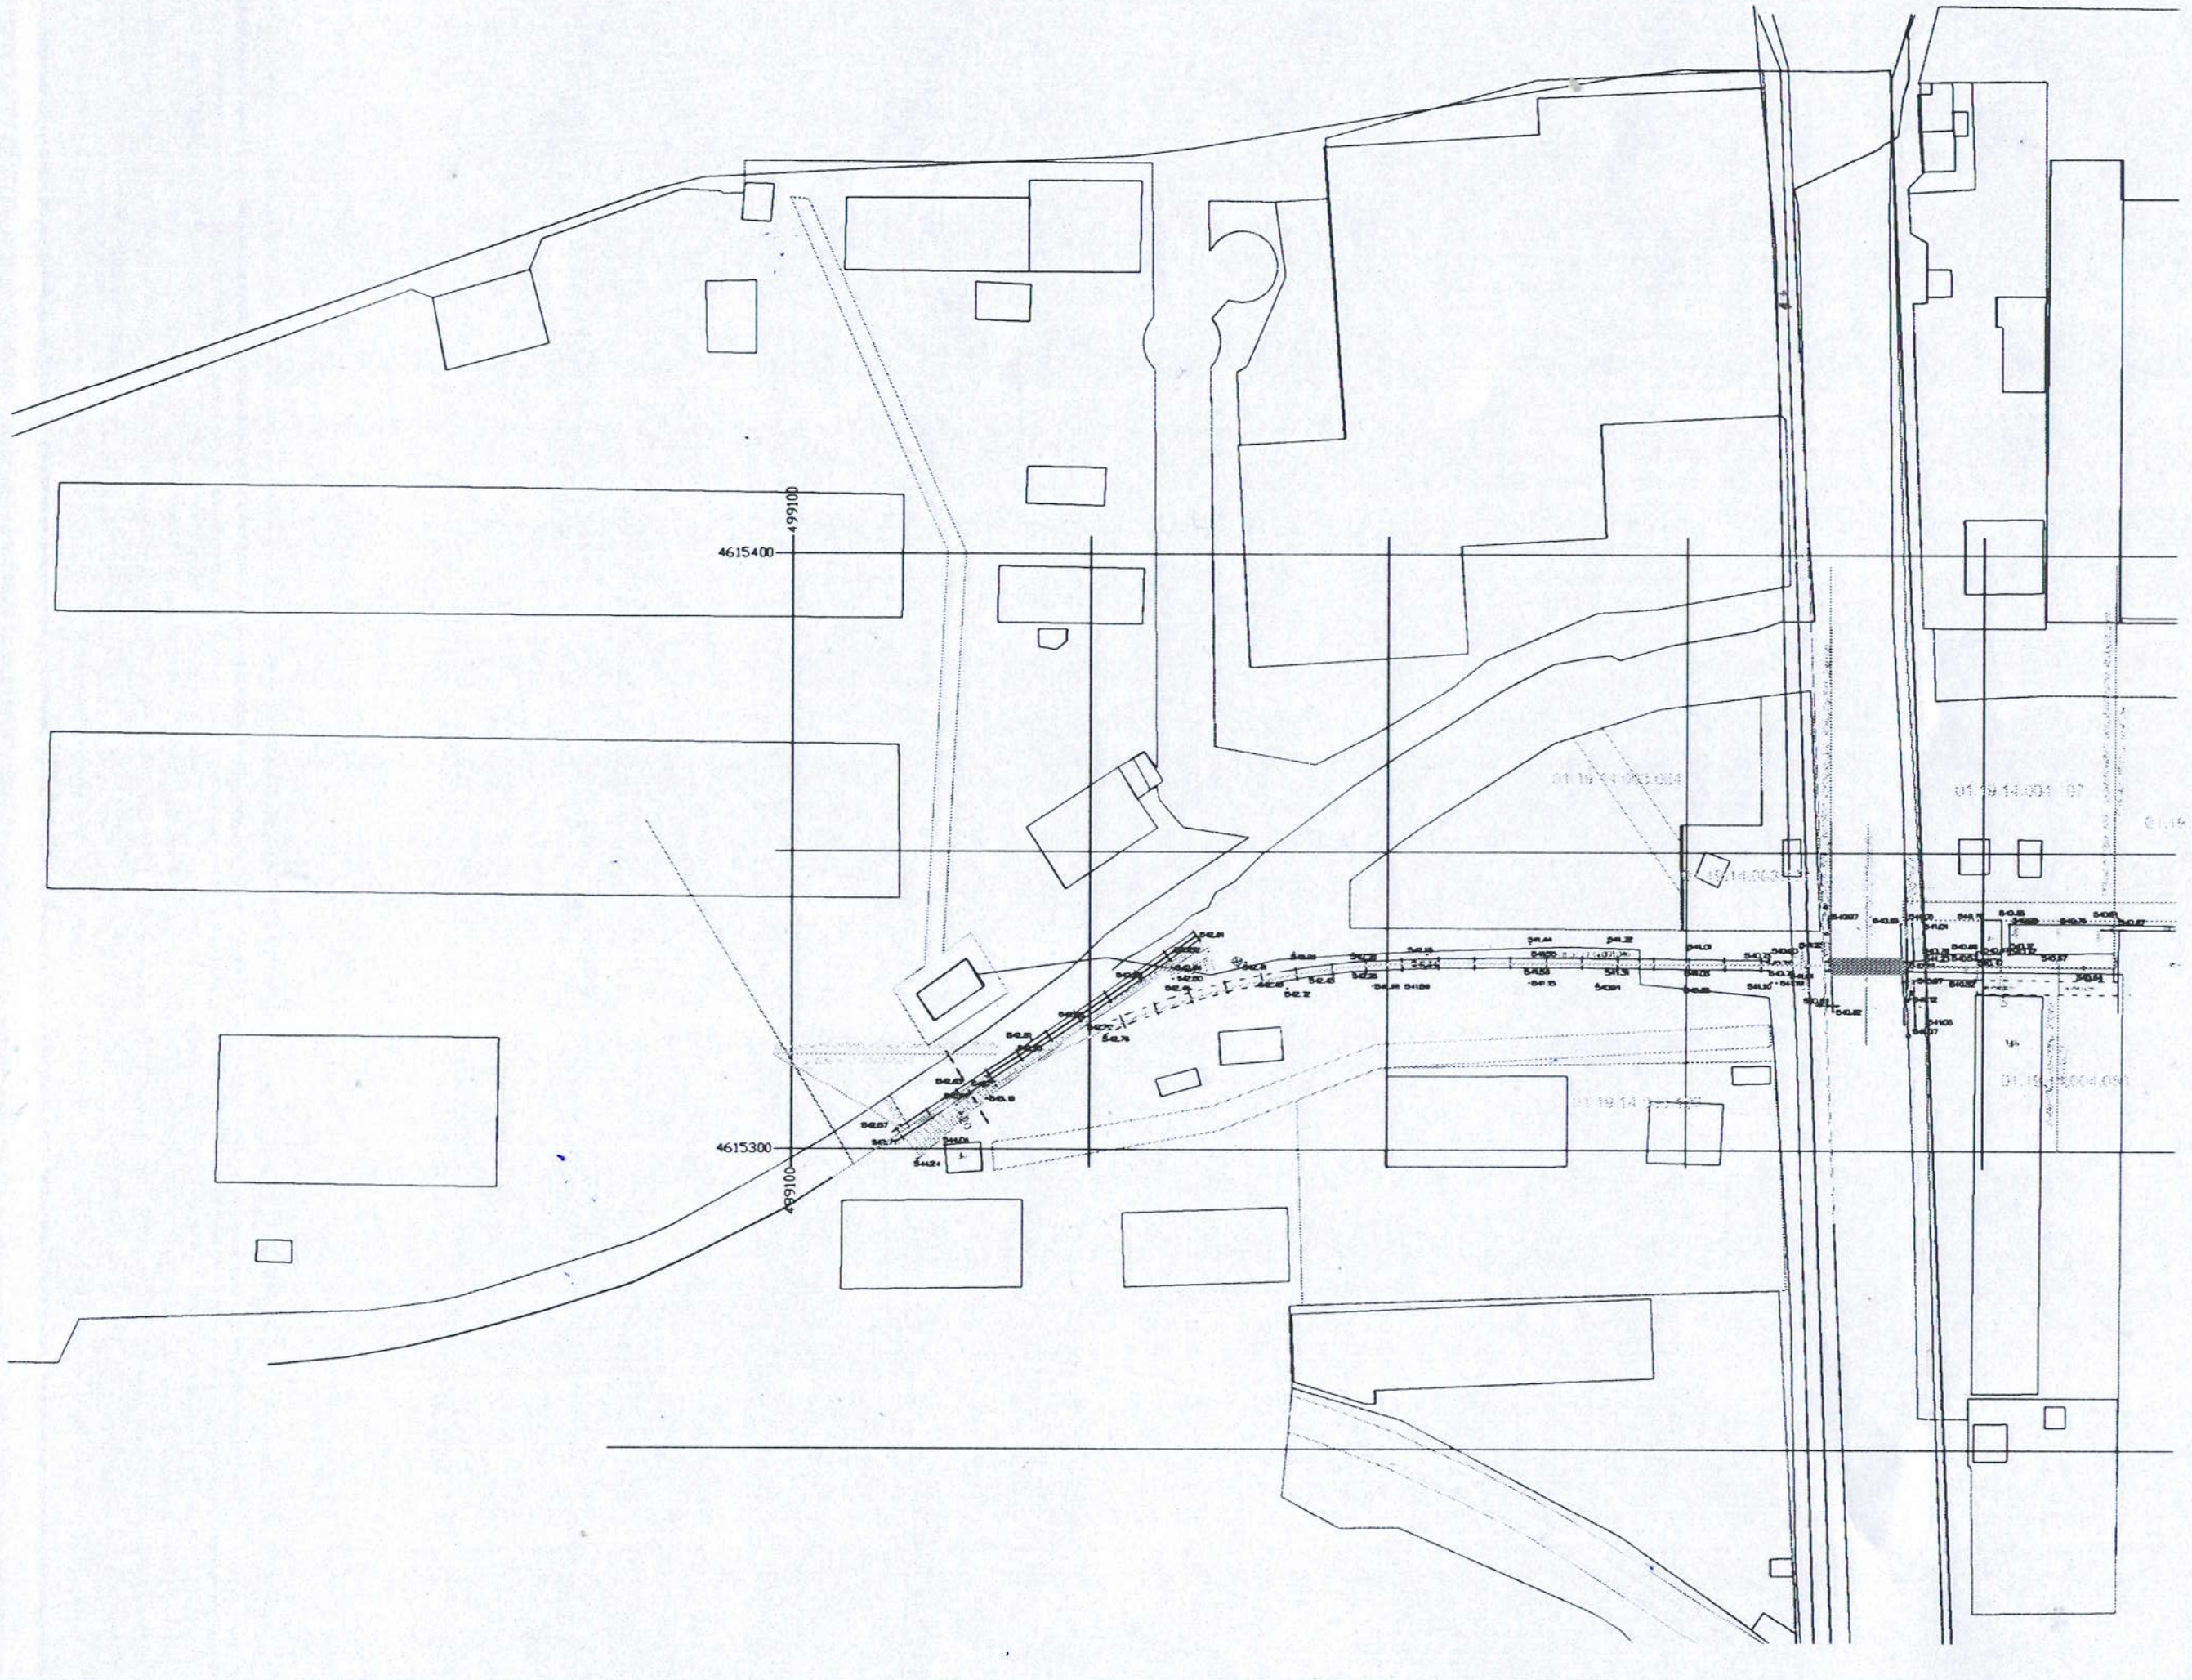

შენიშვნა:

1. მისასვლელი ლიანდაგის მუშა პროექტი დამუშავებულია შპს „მშენებლობა-პროექტირების კომპანია"-ს მიერ;

2. მუშა პროექტი შედგენილია 2022 წლის აგვისტოს თვეში ჩატარებული ტოპო-გეოდეზიური საველე სამუშაოებზე დაყრდნობით;

3. ტოპო-გეოდეზიური გადაღება შესრულებულია WGS1984 კოორდინატთა სისტემის ზონა UTM38;

4. ლიანდაგის პიკეტაჟის დასაწყისად (პკ0+0.00) მიღებულია სარკინიგზო გადასასვლელის სს „საქართველოს რკინიგზის" ხაზთან მიერთების წერტილი.

შეთანხმებულია
შპს "თბილსერვის ჯგუფი"
სამუშაოების დაწყების წინ დაუკავშირდით ჩვენს წარმომადგენელს
ტელ.: 595 307675
24 08 2023 წ.

	09/09-2022-რლ-2		
	ქ. თბილისში ბორჩაშვილის ქ. №4-ში, შპს „...“-ის კეთილი რკინიგზის ლიანდაგის აღდგენა-რეკონსტრუქცია		
	რკინიგზის ლიანდაგი	სტადია	ფურცელი	ფურცლები
		მპ	2	6
მთ. სპეც. ო. ჭელიძე	ლიანდაგის გეგმა მ1:100	თბილისი შპს "CDC" 2022 წ.		
დამპროექტებელი დ. კვირიკაშვილი				
შეამოწმა ო. ჭელიძე				

თბილისი ენერჯი

მიცკევიჩის ქ.№18ა, თბილისი, 0194, საქართველო
ს/კ 205129617; +995 (32) 2404004; info@te.ge; www.te.ge

№ 02-13-48349-23
03 / 08 / 2023

მოქალაქე გვანცა ახალბედაშვილის წარმომადგენელს
თამაზი ზანდარაშვილს

ბატონო თამაზ,

თქვენი მიმდინარე წლის 26 ივლისის №02-13-48349-23 განცხადების პასუხად, რომელიც ეხება ქალაქი თბილისი, სოფელ წავკისში მდებარე (საკ. კოდი №01.81.02.237.005) მიწის ნაკვეთის სამშენებლოდ გამოყენების პირობების დადგენასთან დაკავშირებით კომპანიის პოზიციას გაცნობებთ, რომ შპს ,,თბილისი ენერჯი“ არ არის წინააღმდეგი მოიპოვოთ მიწის ნაკვეთის სამშენებლოდ გამოყენების პირობა შემდეგი მოთხოვნის გათვალისწინებით:

- აუცილებელია სამშენებლო სამუშაოების შეთანხმება შპს „თბილისი ენერჯი''-სთან.

საჭიროებისამებრ, გენგეგმის დამოწმება კომპანიის მხრიდან მოხდება სამშენებლო სამუშაოების შეთანხმების ეტაპზე.

პატივისცემით,

გიგლა თამაზაშვილი
დირექტორი ტექნიკურ საკითხებში

თბილისი ენერჯი

მიცკევიჩის ქ.№18ა, თბილისი, 0194, საქართველო
ს/კ 205129617; +995 (32) 2404004; info@te.ge; www.te.ge

№ 02-13-42029-23
11 / 07 / 2023

შპს „ჯეომილ“-ის წარმომადგენელს
თამაზი ზანდარაშვილს

ბატონო თამაზ,

თქვენი მიმდინარე წლის 28 ივნისის №02-13-42029-23 წერილის პასუხად, რომელიც ეხება რკინიგზის ჩიხის აღდგენის პროექტთან დაკავშირებით (საკ. კოდი №01.01.841) კომპანიის პოზიციის დაფიქსირებას და გენგეგმის დამოწმებას გაცნობებთ, რომ მონაცემთა ბაზის მიხედვით საკადასტრო ერთეულზე და სიახლოვეს შპს „თბილისი ენერჯის“ კუთვნილი გაზსადენები არ გადის. კომპანია არ არის წინააღმდეგი აწარმოოთ დაგეგმილი სამშენებლო სამუშაოები.

აქვე გაცნობებთ, რომ შპს ,,თბილისი ენერჯი“-ს მხრიდან გენგეგმა არ საჭიროებს ბეჭდით დამოწმებას.

პატივისცემით,

გიგლა თამაზაშვილი
დირექტორი ტექნიკურ საკითხებში

საექსპერტო დასკვნა

ქ. თბილისში, ჭირნახულის ქ.#4-ში შპს„ჯეომილი“-ს კუთვნილი რკინიგზის ლიანდაგის აღდგენა-რეკონსტრუქციის საპროექტო დოკუმენტაციის კონსტრუქციულ ნაწილზე

ქ.თბილისი 10 მაისი 2023 წელი.

ექსპერტი: თ.ქამადაძე

პროექტი დამუშავებულია შპს „ მშენებლობა პროექტირების კომპანია“-ს მიერ 2022 წელს.

დირექტორი: გ.ქურციკიძე.

ექსპერტიზაზე წარმოდგენილია პროექტის ელექტრონული ვერსია რომელიც შეიცავს ტექსტურ და გრაფიკულ მასალებს. ტექსტური მასალა წარმოდგენილია განმარტებითი ბარათით და მშენებლობის ორგანიზაციით.

გრაფიკული მასალები შეიცავს რკინიგზის ლიანდაგის კონსრუქციულ ნახაზებს. ლიანდაგის სიგრძე შეადგენს 428,7 მეტრს, პროექტი ითალისწინებს სარკინიგზო გადასასვლელის მოწყობას სიგანთ 12.5 მეტრი და რკინიგზის ლიანდაგის აღდგენას სიგრძით 36.0 მეტრი. სარკინიგზო გადასასვლელის და მასთან მისასვლელი ავტოგზის საფარი დაპროექტებულია ასფალტობეტონის, სისქე -არსებული ავტოგზის საფარის მიხედვით. გადასასვლელთან მისასვლელი ავტოგზა დაპროექტებულია ნულოვან ქანობზე. რკინიგზის ლიანდაგი გეგმაში განლაგებულია სწორზე, პროფილში 3.6‰ ქანობზე. პროექტში მიწის ვაკისის ძირითადი მოედნის სიგანე მიღებულია 5.5 მ, ბალასტის პრიზმის სიგანე 3.2 მეტრი.

ბალასტი - მდინარისეული ღორღი, დამტვრეული, გარეცხილი, ფრაქცია 20÷40მმ., ერთშრიანი, შრის სისქით შპალის ქვეშ-25სმ.
ლიანდაგი დაპროექტებულია ახალი II A ტიპის შპალეზბე, რალსები მიღებულია ძველვარგისი რ-50 ცვეთა 2 მმ-მდე. პროექტი დამუშავებულია მოქმედი სამშენებლო ნორმების მიხედვით.

გამოყენებული ნორმატიული დოკუმენტები:

- СНиП32-01-95 «Железные дороги колей 1520мм»,

- СТНЦ-01-95 «Железные дороги колей 1520мм»,

- СНиП2.05.07-91*,,Промышленный транспорт”;

- სარკინიგზო გადასასვლელების მოწყობისა და მომსახურების ინსტრუქცია;

დ ა ს კ ვ ნ ა

ქ. თბილისში, ჭირნახულის ქ.#4-ში შპს„ჯეომილი“-ს კუთვნილი რკინიგზის ლიანდაგის აღდგენა-რეკონსტრუქციის საპროექტო დოკუმენტაციის კონსტრუქციულ ნაწილს ეძლევა დადებითი დასკვნა.

ექსპერტი თ.ქამადაძე

სამუშაო გამოცდილება

1. 15.01.2013 - სს „ლილო-1“ ს/კ 206268741
2. 15.02.2013 - სს „ლილო-1“ ს/კ 206268741
3. 26.09.2013 - სს „ვისოლ პეტროლიუმ ჯორჯია“ ს/კ 202161098
4. 12.02.2014 - სს „ლილო-1“ ს/კ 206268741
5. 20.03.2014 - შპს „მაგისტრალმშენი“ ს/კ 200074542
6. 25.03.2014 - შპს „მაგისტრალმშენი“ ს/კ 200074542
7. 20.05.2014 - შპს „ჯორჯიან ვაინს პროდუსინგ კომპანი“ ს/კ 208213191
8. 09.06.2014 - შპს „ბათუმის საერთაშორისო საკონტეინერო ტერმინალი“ ს/კ 245601709
9. 21.06.2014 - სს „უნივერსალი“ ს/კ 200004921
10. 19.09.2014 - შპს „ბათუმის საერთაშორისო საკონტეინერო ტერმინალი“ ს/კ 245601709
11. 23.09.2014 - სს „ლილო-1“ ს/კ 206268741
12. 05.05.2015 - შპს „მაგისტრალმშენი“ ს/კ 200074542
13. 03.06.2015 - შპს „TCF GEORGIA” ს/კ 446954494
14. 12.06.2015 - შპს „სან პეტროლიუმ ჯორჯია“ ს/კ 404391136
15. 29.06.2015 - შპს „ბათუმის საერთაშორისო საკონტეინერო ტერმინალი“ ს/კ 245601709
16. 07.07.2015 - შპს „მაგისტრალმშენი“ ს/კ 200074542
17. 12.07.2015 - შპს „სან პეტროლიუმ ჯორჯია“ ს/კ 404391136
18. 14.07.2015 - შპს „სან პეტროლიუმ ჯორჯია“ ს/კ 404391136
19. 15.07.2015 - შპს „აგრო თრეიდინგ ჯორჯია“ ს/კ 206330709
20. 23.07.2015 - შპს „სან პეტროლიუმ ჯორჯია“ ს/კ 404391136
21. 25.07.2015 - შპს „ალიანსი“ ს/კ 204976464
22. 27.07.2015 - შპს „ალიანსი“ ს/კ 204976464
23. 05.09.2015 - შპს „ალიანსი“ ს/კ 204976464
24. 07.09.2015 - შპს „ბათუმის ნავთობგადამამუშავებელი ქარხანა“ ს/კ 245400775
25. 07.09.2015 - შპს „TCF GEORGIA” ს/კ 446954494
26. 09.11.2015 - შპს „ბათუმის საერთაშორისო საკონტეინერო ტერმინალი“ ს/კ 245601709
27. 07.12.2015 - შპს „სან პეტროლიუმ ჯორჯია“ ს/კ 404391136
28. 21.12.2015 - შპს „R.I.G. GAS” ს/კ 208186194
29. 02.03.2016 - სს „სარაჯიშვილი“ ს/კ 209444065
30. 23.03.2016 - შპს „R.I.G. GAS” ს/კ 208186194
31. 05.01.2017 - შპს ,,რომპეტროლ საქართველო” ს/კ .... 1000 მ ლიანდაგის რემონტი.
32. 06.06 .2017 - შპს ,,რომპეტროლ საქართველო” ს/კ .... სარკინიგზო სასწორის მონტაჟი
33. 16.03.2017 - შპს ,,ჯეომილი” ს/კ 404870118 2400 მ ლიანდაგის კაპ. რემონტი.
34. 20. 05. 2017 - შპს ,,ჯეომილი” ს/კ 404870118 170 მ ლიანდაგის მშენებლობა.
35. 05. 09. 2017 - შპს ,,ჯეომილი” ს/კ 404870118 ბუნკერის ლიანდაგის მშენებლობა
36. 18.10.2017 - შპს „ბათუმის საერთაშორისო საკონტეინერო ტერმინალი“ ს/კ 245601709 - 200 მ ლიანდაგის დაგება.
37. 04.02.2018 -შპს ,,ელმა 2008” ს/კ 208328918

38. 08.06.2018 - შპს ,,ჯეომილი'' ს/კ 404870118
39. 23.04.2018 - შპს ,,რომპეტროლ საქართველო'' ს/კ 204493002
40. 16.11.2018 - შპს ,,რომპეტროლ საქართველო'' ს/კ 204493002
41. 01.02.2019 - შპს ,,რუსთავოილი'' ს/კ 404508207
42. 21.02.2019 - შპს ,,რომპეტროლ საქართველო'' ს/კ 204493002
43. 20.01.2020 - შპს ,,გებრიუდერ ვაისი; ს/კ 404931972
44. 23.01. 2020 - შპს ,,მ.გ.ფ'' ს/კ 406128355
45. 30.03.2020 - სს ,,ლილო 1'' ს/კ 401978687
46. 09.06.2020 - შპს ,,გებრიუდერ ვაისი; ს/კ 404931972
47. 09.08.2020 - შპს ,,იტონგ კავკასუსი'' ს/კ 405046141
48. 09.11.2020 - შპს ,,RIGGAS'' ს/კ 208186194
49. 12.01.2021 - შპს ,,სან პეტროლიუმ ჯორჯია'' ს/კ 404391136
50. 18.04.2021 - შპს ,,რომპეტროლ საქართველო'' ს/კ 204493002
51. შპს „ბათუმის საერთაშორისო საკონტეინერო ტერმინალში“ ს/კ 245601709 მიმდინარეობს მუშაობა

ექსპერტი თ. ქამადაძე

დიპლომი

ЛВ № 051391

ეს დიპლომი მიეცა თენგიზ ზაქარიასძე ღამადაძეს

მასზე, რომ იგი 1978 წელს შევიდა საქართველოს პოლიტექნიკურ ინსტიტუტში

და 1983 წელს დაამთავრა ამავე ინსტიტუტის

სრული კურსი სპეციალობით რკინიგზების მშენებლობა, ლიანდაგი და სალიანდაგო მეურნეობა

სახელმწიფო საგამოცდო კომისიის 1983 წ. „28“ ივნისის გადაწყვეტილებით თ.ზ. ღამადაძეს მიენიჭა მიმოსვლის გზების ინჟინერ-მშენებლის კვალიფიკაცია.

სახელმწიფო საგამოცდო კომისიის თავმჯდომარე

რექტორი

მდივანი

ბ. ა.

ქალაქი თბილისი 1984 წ. „2“ 07

სარეგისტრაციო № 0706

Грузинский яз.

ДИПЛОМ

ЛВ № 051391

Настоящий диплом выдан Гамададзе Тенгизу Захариаевичу

в том, что он в 1978 году поступил в Грузинский политехнический институт им. В.И. Ленина

и в 1983 году окончил полный курс названного института

по специальности строительство железных дорог, путь и путевое хозяйство

Решением Государственной экзаменационной комиссии от „22“ июня 1983 г. Гамададзе Т.З. присвоена квалификация инженера путей сообщения - строителя

Председатель Государственной экзаменационной комиссии

Ректор

Секретарь

М. П.

Город Тбилиси „2“ 07 1984 г.

Регистрационный № 0706

Московская типография Гознака. 1983.

თენგიზ ჭამადაძე

პერსონალური ინფორმაცია



სახელი	**თენგიზ ჭამადაძე**
მისამართი	ქ.ბათუმი ვ. გორგასლის ქუჩა №115 ბინა №136
ტელეფონი	**595 22 43 47**
-მაილ:	**tengoqamadadze@gmail.com**
ეროვნება	ქართველი
დაბადების თარიღი	21 იანვარი 1960
ოჯახური მდგომარეობა	დაოჯახებული

განათლება და სერთიფიკატები

1978-1983 წ.წ.	საქართველოს პოლიტექნიკური ინსტიტუტის სატრანსპორტო ფალკულტეტი, რკინიგზის ინჟინერ მშენებლის სპეციალობა
1980-1983 წ.წ.	საქართველოს პოლიტექნიკური ინსტიტუტის საზოგადოებრივი ფალკულტეტი, სპეციალობა სამართალმცოდნე.
1983-1989 წ.წ.	რკინიგზის მოვლა-შენახვისა და ექსპლუატაციის დარგში 9 ერთეული რაციონალური წინადადება და 3 გამოგონება.
1997 წ.	საქართველოს პრეზიდენტის ჯილდო – ღირსების მედალი.

სამუშაო გამოცდილება

10.1983 – 12.1989 წ.წ.	„საქართველოს რკინიგზა“, ბათუმის სალიანდაგო დისტანციის ლიანდაგის ბრიგადირი
12.1989 – 11.1998 წ.წ.	„საქართველოს რკინიგზა“, ბათუმის სალიანდაგო დისტანციის გზის ოსტატი
11.1998 – 10.2000 წ.წ.	შპს „საქართველოს რკინიგზა“, ბათუმის სალიანდაგო დისტანციის დირექტორის მოადგილე
10.2000 – 05.2007 წ.წ.	შპს „საქართველოს რკინიგზა“, ბათუმის სალიანდაგო დისტანციის დირექტორი
082007 – 11.2009 წ.წ.	შპს „ევროპული სერვისცენტრი”-ს მთავარი ინჟინერი (თბილისის საერთაშორისო აეროპორტის რკინიგზის მშენებლობა, სადგურ გარდაბნის რკინიგზის რეკონსტრუქცია, სადგურები – აგარა, ქარელი, ხაშური, მცხეთა ისრული გადამყვანების ცვლა)
12.2009 – 12.2012 წ.წ.	შპს „გზა”-ს სამუშაოთა მწარმოებელი
01.2013 – დღემდე	შპს „პროექტ-სერვისი“ ექსპერტი.

პერსონალური მონაცემები

ენების ცოდნა	ქართული - მშობლიური რუსული - კარგად ინგლისური - საშუალოდ
კომპიუტერული პროგრამების ცოდნა	OS platfoorms: Microsoft Windows 2000, Microsoft Windows XP, Ms Office: Word, Excel, Outlook, PowerPoint

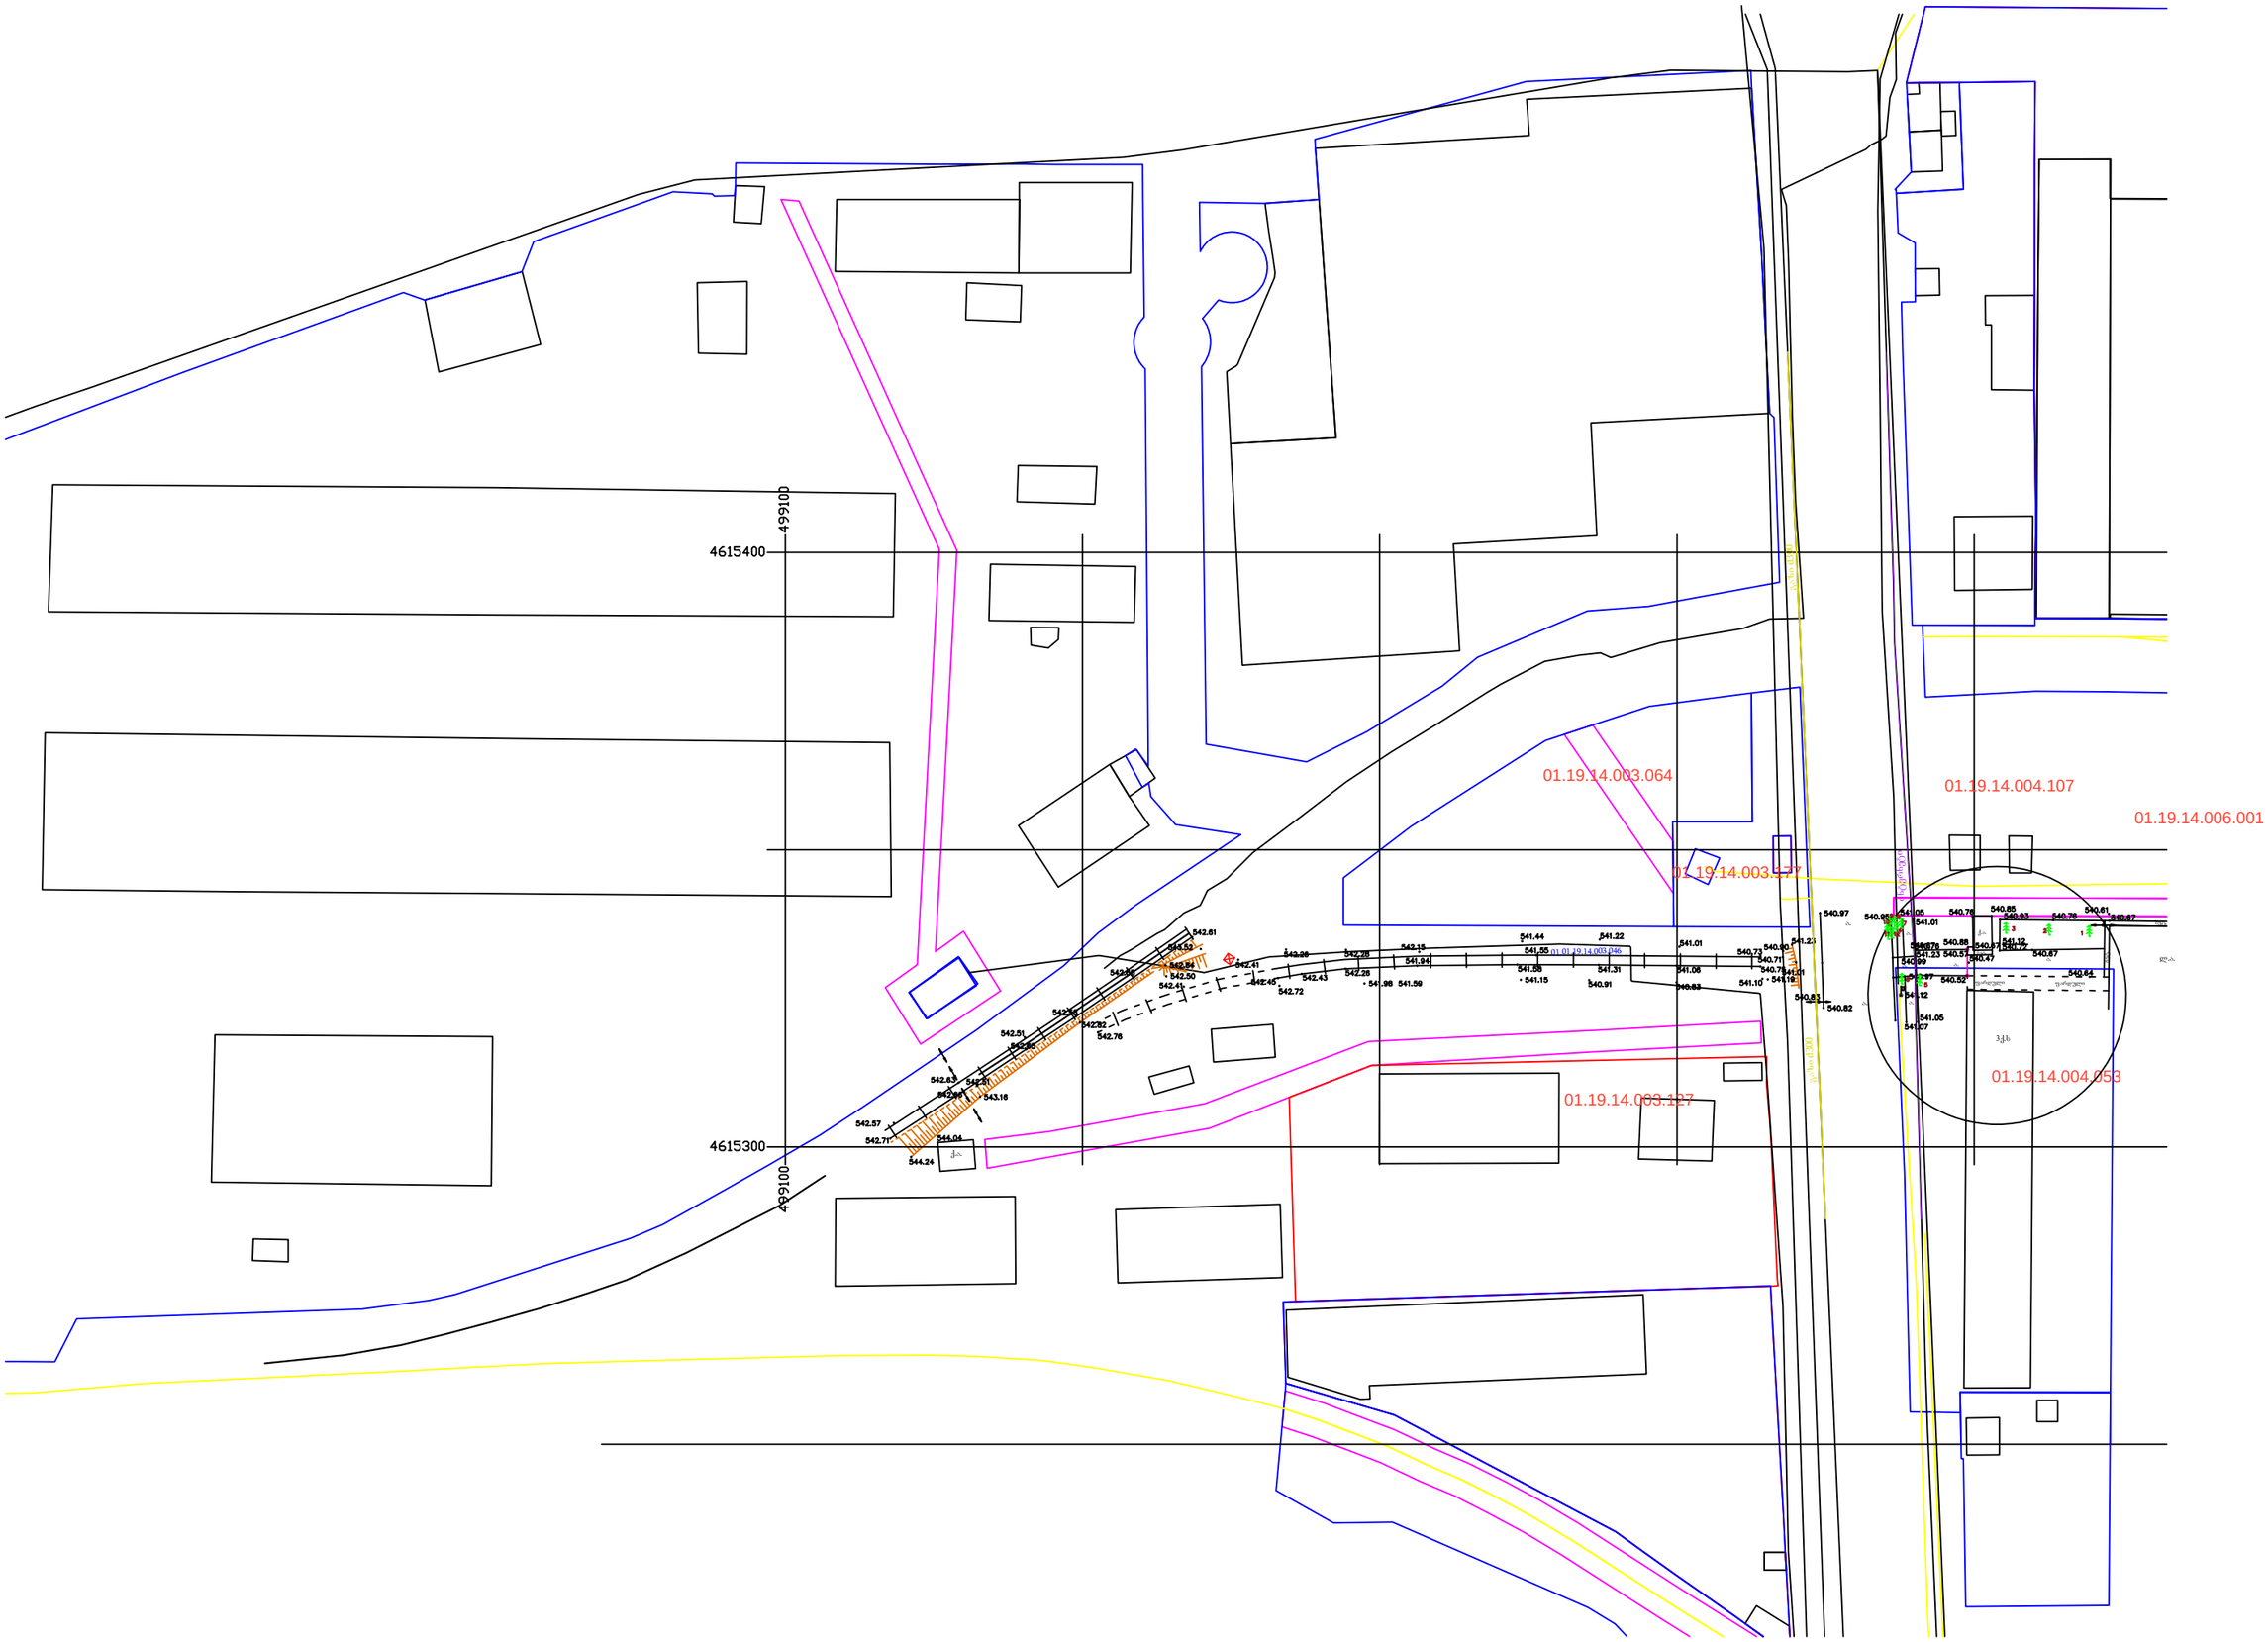
4615400
499100
4615300
499100
01.19.14.003.064
01.19.14.004.107
01.19.14.006.001
01.19.14.003.127
01.19.14.004.053

მწვანე ნარგავების ხარისხობრივი შეფასების საექსპერტო დასკვნა

995 967 200
beqa_berdzenisvhili@yahoo.com

თარიღი	***08.09.2023***
დამკვეთი	შპს ლილო ტერმინალი 406351086
მისამართი	ქალაქი თბილისი ჭირნახულის ქუჩა N4
მეთოდოლოგია	ტაქსაცია
ს/კ	01.19.14.006.001 მიმდებარე ტერიტორია

ობიექტის და მეთოდოლოგიის შესახებ

მცენარეები შეფასდა ტაქსაციური მეთოდით და ვიზუალურად. მწვანე ნარგავების სახეობის იდენტიფიცირება მოხდა მსოფლიო და ადგილობრივი ფლორების მონაცემთა ბაზებზე დაყრდნობით.

#	სახეობა	ს/ფ	დიამეტრი (1,3 მ-ზე)	დიამეტრი (0,1 მ-ზე)	ასაკი *	მცენარის მდგომარეობა	შენიშვნა
1	Pinus eldarica ელდარის ფიჭვი	ხე		47.6		ზეხმელი	
2	Pinus eldarica ელდარის ფიჭვი	ხე		42.3		ჯანსაღი	გადარგვას ექვემდებარება სპეც მეთოდოლოგიის საფუძველზე
3	Pinus eldarica ელდარის ფიჭვი	ხე		51		ჯანსაღი	გადარგვას ექვემდებარება სპეც მეთოდოლოგიის საფუძველზე
4	Pinus eldarica ელდარის ფიჭვი	ხე		46.8		ჯანსაღი	გადარგვას ექვემდებარება სპეც მეთოდოლოგიის საფუძველზე
5	Cupressus sempervirens კვიპაროზი	ხე		37		ჯანსაღი	გადარგვას ექვემდებარება სპეც მეთოდოლოგიის საფუძველზე

6	Cupressus sempervirens კვიპაროზი	ხე		32.4		ჯანსაღი	გადარგვას ექვემდებარება სპეც მეთოდოლოგიის საფუძველზე
7	Thuja orientalis აღმოსავლური ტუია	ხე		14		ჯანსაღი	გადაჭრილი ექვემდებარება გადარგვას/გახარებას
8	Thuja orientalis აღმოსავლური ტუია	ხე		11		ჯანსაღი	ექვემდებარება გადარგვას/გახარებას
9	Thuja orientalis აღმოსავლური ტუია	ხე		20-17-10		ჯანსაღი	მრავალღეროვანი ექვემდებარება გადარგვას/გახარებას
10	Thuja orientalis აღმოსავლური ტუია	ხე		21-6-9		ჯანსაღი	მრავალღეროვანი ექვემდებარება გადარგვას/გახარებას
11	Thuja orientalis აღმოსავლური ტუია	ხე		17		ჯანსაღი	ექვემდებარება გადარგვას/გახარებას
12	Thuja orientalis აღმოსავლური ტუია	ხე		8		ჯანსაღი	ექვემდებარება გადარგვას/გახარებას

შემსრულებელი: ბექა ბერძენიშვილი
T: 995 967 200
beqa_berdzenisvhili@yahoo.com

საერთო დასკვნა

დამკვეთის მიერ მითითებულ საკადასტრო კოდის მიმდებარედ, წინასწარ მომზადებულ ტოპოგრაფიულ რუკაზე დატანილი მწვანე ნარგავების სიმბოლოების მიხედვით, შეფასდა 12 ძირი მწვანე ნარგავი, დადგინდა მათი სახეობა, შეფასდა მათი მდგომარეობა.

25 სმ მდე ღეროს დიამეტრის მქონე მცენარეების გადარგვის მეთოდოლოგია

გადარგვა, შესაძლებელია ჩატარდეს მცენარის არასავეგეტაციო პერიოდში (მარტის მეორე ნახევარი - აპრილი) შემოდგომით (ოქტომბერი - ნოემბრის პირველი ნახევარი), ალტერნატიულ ადგილზე აგროტექნიკური ღონისძიებების სრული დაცვით (გადასარგავი მცენარის დიამეტიდან გამომდინარე შესაბამისი სიღრმის ორმოს მომზადება, გადასარგავი მცენარის ამოღება ბელტის დაუშლელად და გადარგვა წინასწარ მომზადებულ ორმოში, საჭიროების შემთხვევაში მცენარის გასხვლა - ფორმირება, სარწყავი ჯამის გაკეთება, დარგვის შემდეგ მცენარის ინტენსიური მორწყვა).

25 სმ ზე მეტი ღეროს დიამეტრი მქონე მერქნიანი მცენარის გადარგვისთვის საჭიროა შესაბამისი ტექნიკის გამოყენებით უფლება მისილი პირის მიერ შედგენილი რეგლამენტის საფუძველზე გადაირგოს მწვანე ნარგავი:

დამოუკიდებელი ექსპერტი: ბექა ბერძენიშვილი


1
2023/9/5 19:31


2
2023/9/5 19:31


3
2023/9/5 19:31


4
2023/9/5 19:31


5
2023/9/5 19:32


6
2023/9/5 19:32


7
2023/9/5 19:32


8
2023/9/5 19:32


9
2023/9/5 19:32


19
2023/9/5 19:32

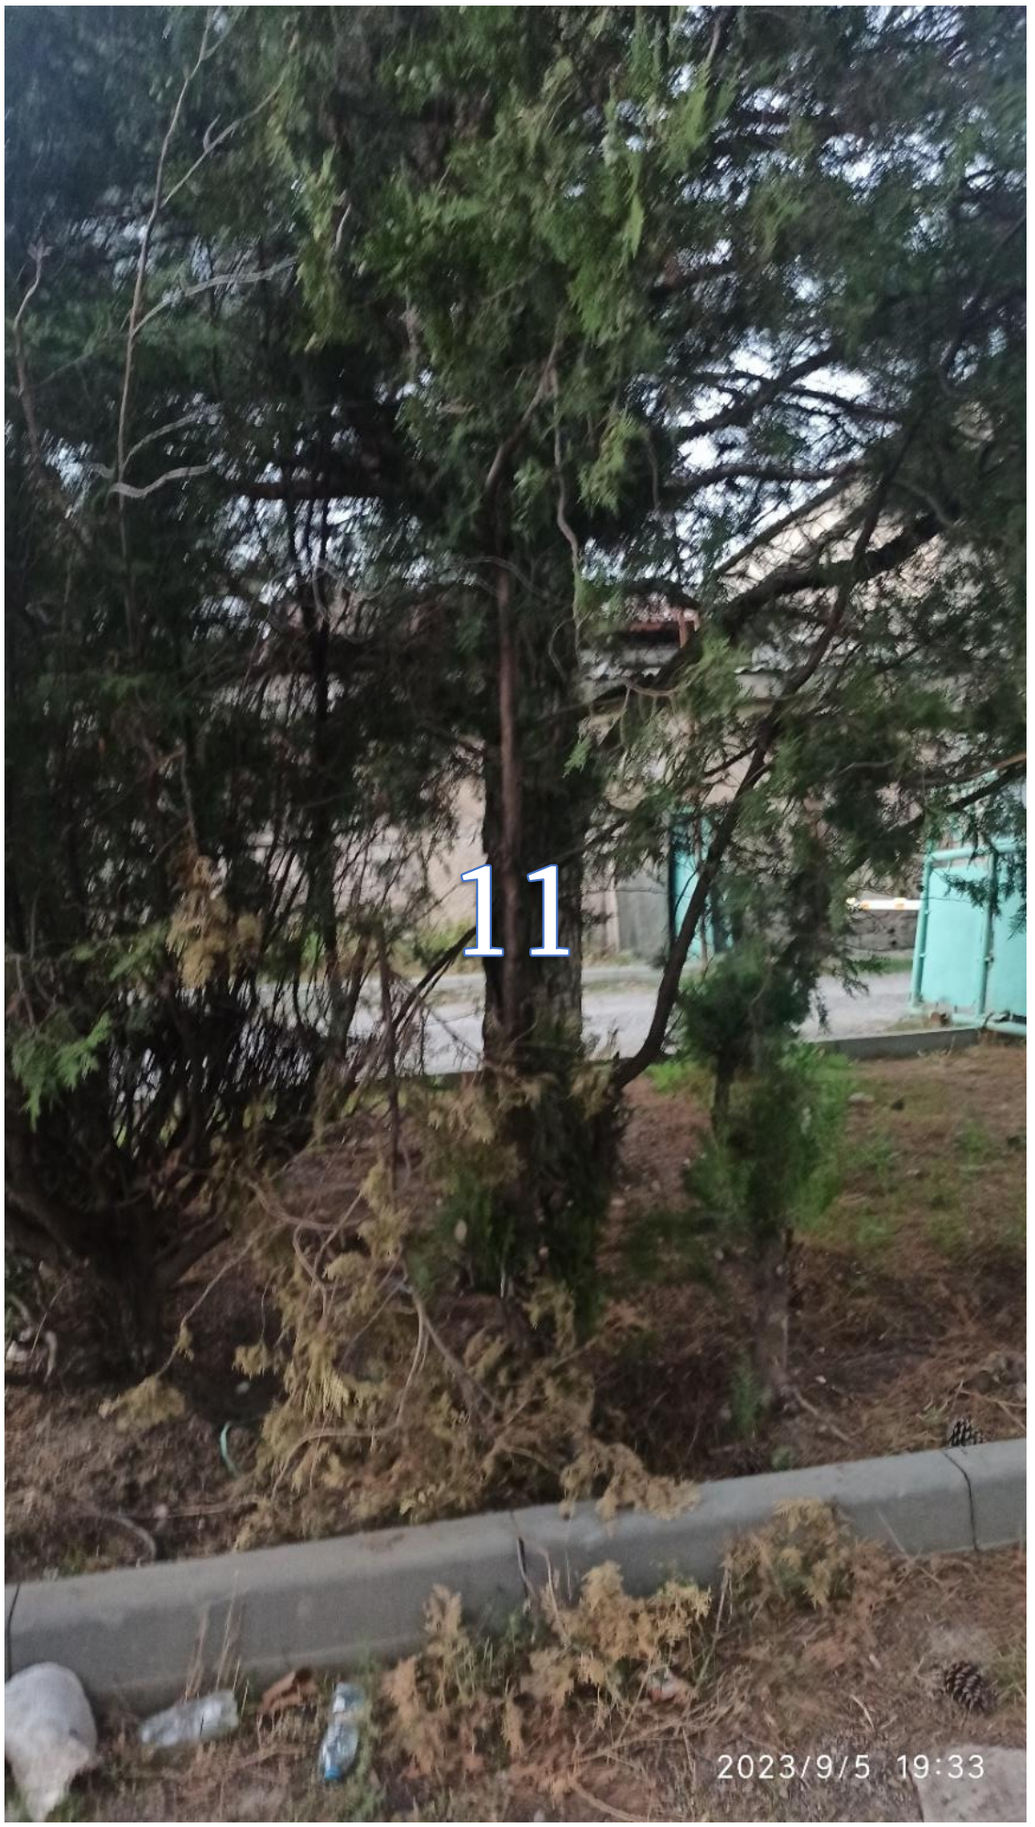
11
2023/9/5 19:33

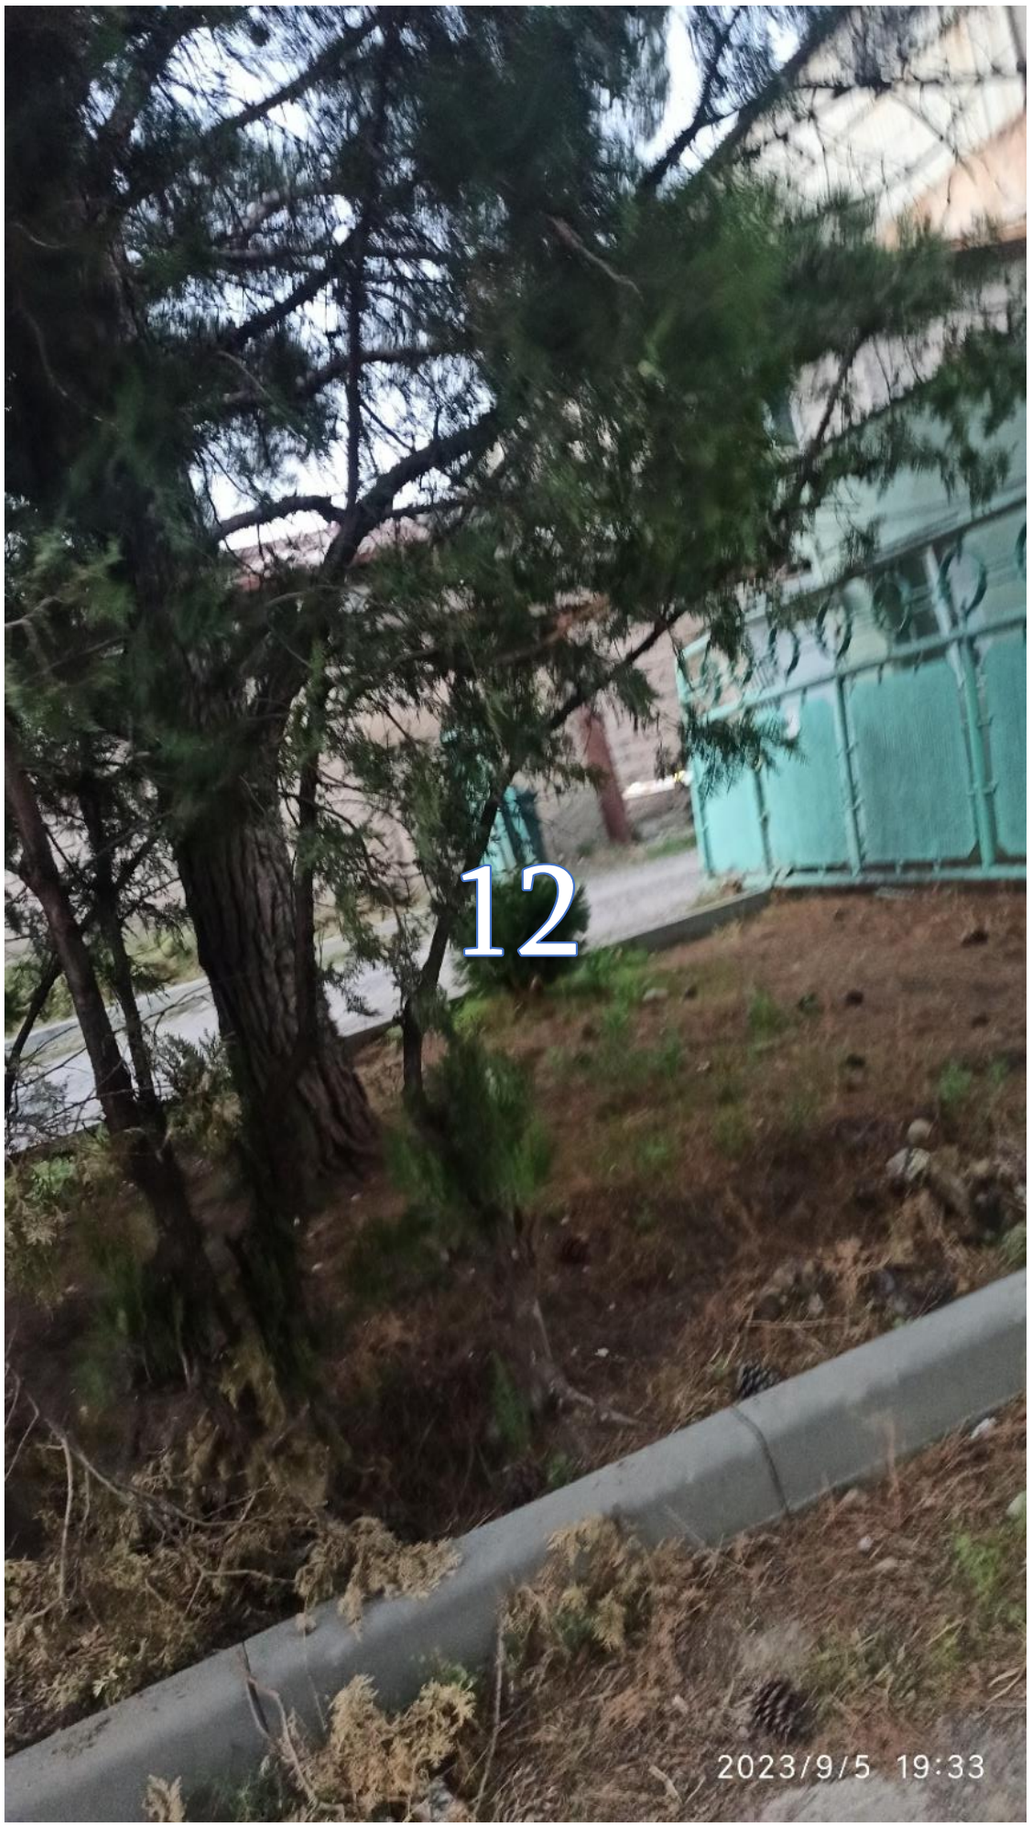
12
2023/9/5 19:33


სრული სიგრძე
50 მეტრი
01.19.14.004.046
01.19.14.004.107
01.19.14.003.177
01.19.14.006
01.01.841
01.00.179
01.19.14.004.053
01.19.14.004.134
1 (3)
02 (1)
01 (1)

თბილისი, 01 ივნისი,

2023 წ. თანხმობის წერილი

მოგეხსენებათ, რომ **შპს „ლილო ტერმინალ"-ის** (ს/კ 406351086) საკუთრებაშია უძრავი ქონება, რომელიც მდებარეობს: ქალაქი თბილისი, ქუჩა ჭირნახული, N4, საკადასტრო კოდით: **01.19.14.006.001**. შპს „ლილო ტერმინალ"-ის დირექტორი ლუკა დავითაძე (პ/ნ 01024070352) ვაცხადებ თანხმობას, რომ აღნიშნულ ტერიტორიაზე მომიჯნავე ნაკვეთის მესაკუთრემ **შპს „ჯეომილმა" (ს/ნ 404870118)** აწარმოოს რკინიგზის სარეკონსტრუქციო - სარებილიტაციო სამუშაოები და ასევე მოაწყოს სამშენებლო მასალების დროებითი საწყობი (მშენებლობის ორგანიზაციის პროექტი).

შპს „ლილო ტერმინალ"-ის დირექტორი

ლუკა დავითაძე ლუკა დავითაძე

საქართველო

ორი ათას ოცდასამი წლის პირველ ივნისს მე, მე, ნოტარიუსი დიანა სვანაძე, სანოტარო ბიურო მდებარეობს მისამართზე: თბილისი, დავით აღმაშენებელის გამზ. #109, სიტყვიერი თხოვნის საფუძველზე „სანოტარო მოქმედებათა შესრულების წესის შესახებ“ ინსტრუქციის მე-11 მუხლის შესაბამისად გამოვცხადდი მისამართზე: ქ. თბილისი, ი. ნიკოლაძის ქ. #3-ში ლუკა დავითაძესთან. მან წარმოადგინა ერთ ეგზემპლარად შედგენილი 2023წ. თანხმობის წერილი და მოითხოვა თავისი ხელმოწერის ნამდვილობის დადასტურება.

მე დავადგინე მისი პირადობა მის მიერ წარმოდგენილი პირადობის დამადასტურებელი დოკუმენტით და დავრწმუნდი, რომ ნამდვილად ლუკა დავითაძემ (დაბადებული 08.07.2002წ. თბილისში, მისამართი: საქართველო, ქალაქი თბილისი, კახაბერ შევარდენიძის ქუჩა, N1, ბინა 61, პირადი #01024070352) ვეახელი ზ/აღნიშნულ მისამართზე. მე შევამოწმე მისი ქმედუნარიანობა და ვადასტურებ, რომ მის ქმედუნარიანობაში ეჭვის შეტანის საფუძველი არ მქონდა. მე დავრწმუნდი მისი ნების გამოვლენის ნამდვილობაში. ხელმომწერ პირს განვუმარტე, რომ აღნიშნულ დოკუმენტზე ვამოწმებ ხელმოწერის სინამდვილეს და პასუხს არ ვაგებ დოკუმენტში მოყვანილ ფაქტებსა და შინაარსზე. მან განაცხადა, რომ დოკუმენტი ზუსტად გამოხატავს მის ნებას, რის შემდეგ მათ ჩემი თანდასწრებით პირადად მოაწერ ხელი წარმოდგენილ დოკუმენტს, რასაც ვამოწმებ.

თანხმობის წერილის ერთი ეგზემპლარის ერთ გვერდზე შესრულებულია სულ 1 (ერთი) ხელმოწერა.

გადახდილია ნოტარიუსის საზღაური ერთი ეგზემპლარის და ერთი ხელმოწერისათვის: 6.00 (ექვსი) ლარი, თანახმად სანოტარო მოქმედებათა შესრულებისათვის საზღაურისა და საქართველოს ნოტარიუსთა პალატისთვის დადგენილი საფასურის ოდენობის, მათი გადახდევინების წესისა და მომსახურების ვადების დამტკიცების შესახებ საქართველოს მთავრობის 2011წლის 29 დეკემბრის #507 დადგენილების 31-ე მუხლისა, ასევე სანოტარო ბიუროს შენობის გარეთ შესრულებული სანოტარო მოქმედებისთვის 35.00 (ოცდათხუთმეტი) ლარი, თანახმად სანოტარო მოქმედებათა შესრულებისათვის საზღაურისა და საქართველოს ნოტარიუსთა პალატისთვის დადგენილი საფასურის ოდენობის, მათი გადახდევინების წესისა და მომსახურების ვადების დამტკიცების შესახებ საქართველოს მთავრობის 2011წლის 29 დეკემბრის #507 დადგენილების 34-ე მუხლისა, აგრეთვე დღგ: 7.38 (შვიდი ლარი და ოცდათვრამეტი თეთრი) ლარი, თანახმად საქართველოს საგადასახადო კოდექსის 166-ე მუხლისა, პლიუს: 5.00 (ხუთი) ლარი სანოტარო მოქმედების ელექტრონულ სანოტარო რეესტრში რეგისტრაციის საფასური, თანახმად 39-ე მუხლისა, სულ გადახდილია: 53.38 ლარი.

ნოტარიუსი: _____ / დიანა სვანაძე /

სანოტარო მოქმედების რეგისტრაციის ნომერი	N230709143
სანოტარო მოქმედების რეგისტრაციის თარიღი	01.06.2023 წ
სანოტარო მოქმედების დასახელება	ხელმოწერის ნამდვილობის დამოწმება
ნოტარიუსი	დიანა სვანაძე
სანოტარო ბიუროს მისამართი	ქ.თბილისი, დავით აღმაშენებლის გამზ. #109
სანოტარო ბიუროს ტელეფონი	2 95 77 45
სანოტარო მოქმედების ინდივიდუალური ნომერი	56616221992523



სანოტარო მოქმედებისა და სანოტარო აქტის შესახებ ინფორმაციის (მისი შექმნის, შეცვლის და/ან გაუქმების შესახებ) მიღება–გადამოწმება შეგიძლიათ საქართველოს ნოტარიუსთა პალატის ვებ–გვერდზე: www.notary.ge ასევე შეგიძლიათ დარეკოთ ტელეფონზე: +995(32) 2 66 19 18

თბილისი, 06 ივნისი 2023 წ.

თანხმობის წერილი

მე, უშანგი დალალიშვილი (პ/ნ 01024005571) ვაცხადებ თანხმობას, რომ ჩემს საკუთრებაში არსებული უძრავი ქონებაზე, რომელიც მდებარეობს: ქალაქი თბილისი, ქუჩა ჭირნახული, N4 (ნაკვ. 04/53), საკადასტრო კოდით: 01.19.14.004.053 შპს „ჯეომილმა“ (ს/ნ 404870118) აღნიშნულ შენობაში აღდგინოს რკინიგზის ხაზი.

უშანგი დალალიშვილი _____

სანოტარო მოქმედების რეგისტრაციის ნომერი	N230735059
სანოტარო მოქმედების რეგისტრაციის თარიღი	06.06.2023 წ
სანოტარო მოქმედების დასახელება	ხელმოწერის ნამდვილობის დამოწმება
ნოტარიუსი	დიანა სვანაძე
სანოტარო ბიუროს მისამართი	ქ.თბილისი, დავით აღმაშენებლის გამზ. #109
სანოტარო ბიუროს ტელეფონი	2 95 77 45
სანოტარო მოქმედების ინდივიდუალური ნომერი	39406436883223

მე, ნოტარიუსს დიანა სვანაძეს, სანოტარო ბიუროში, მდებარე ქ. თბილისი, დავით აღმაშენებლის გამზ. #109-ში, მომმართა მოქალაქე უშანგი დალალიშვილმა, რომელმაც წარმოადგინა თანხმობის წერილი და ითხოვა თავისი ხელმოწერის სინამდვილის დადასტურება.
მე დავადგინე მისი პირადობა წარმოდგენილი პირადობის დამადასტურებელი დოკუმენტებით და დავრწმუნდი, რომ სანოტარო ბიუროში ნამდვილად უშანგი დალალიშვილმა (დაბ.14.11.1938 წ., პ/ნ 01024005571, მცხ. ქალაქი თბილისი, გაბრიელ ისაკაძის ქუჩა, N 12, ბინა 2), მომმართა.
შევამოწმე მისი ქმედუნარიანობა და უფლებაუნარიანობა და ვადასტურებ, რომ მის ქმედუნარიანობასა და უფლებაუნარიანობაში ეჭვის შეტანის საფუძველი არ მაქვს. დავრწმუნდი მისი ნების გამოვლენის ნამდვილობაში, რის შემდეგაც დავამოწმე მისი ხელმოწერის სინამდვილე და არა დოკუმენტში მოყვანილი ფაქტის სისწორე.
სამ ეგზემპლარზე შესრულებული სამი ხელმოწერისათვის გადახდილია საზღაური: 18.00 ლარი + დ.ღ.გ. 3,24 ლარი + სანოტარო მოქმედების რეგისტრაციის საფასური 5.00 ლარი, სულ _ 26.24 ლარი, თანახმად `სანოტარო მოქმედებათა შესრულებისათვის საზღაურისა და საქართველოს ნოტარიუსთა პალატისთვის დადგენილი საფასურის ოდენობების, მათი გადახდევინების წესისა და მომსახურების ვადების დამტკიცების შესახებ~ საქართველოს მთავრობის 2011 წლის 29 დეკემბრის # 507 დადგენილების 31, 39 მუხლებისა და საგადასახადო კოდექსის 166 მუხლისა.

ნოტარიუსი _____ დიანა სვანაძე

სანოტარო მოქმედებისა და სანოტარო აქტის შესახებ ინფორმაციის (მისი შექმნის, შეცვლის და/ან გაუქმების შესახებ) მიღება–გადამოწმება შეგიძლიათ საქართველოს ნოტარიუსთა პალატის ვებ–გვერდზე: www.notary.ge ასევე შეგიძლიათ დარეკოთ ტელეფონზე: +995(32) 2 66 19 18