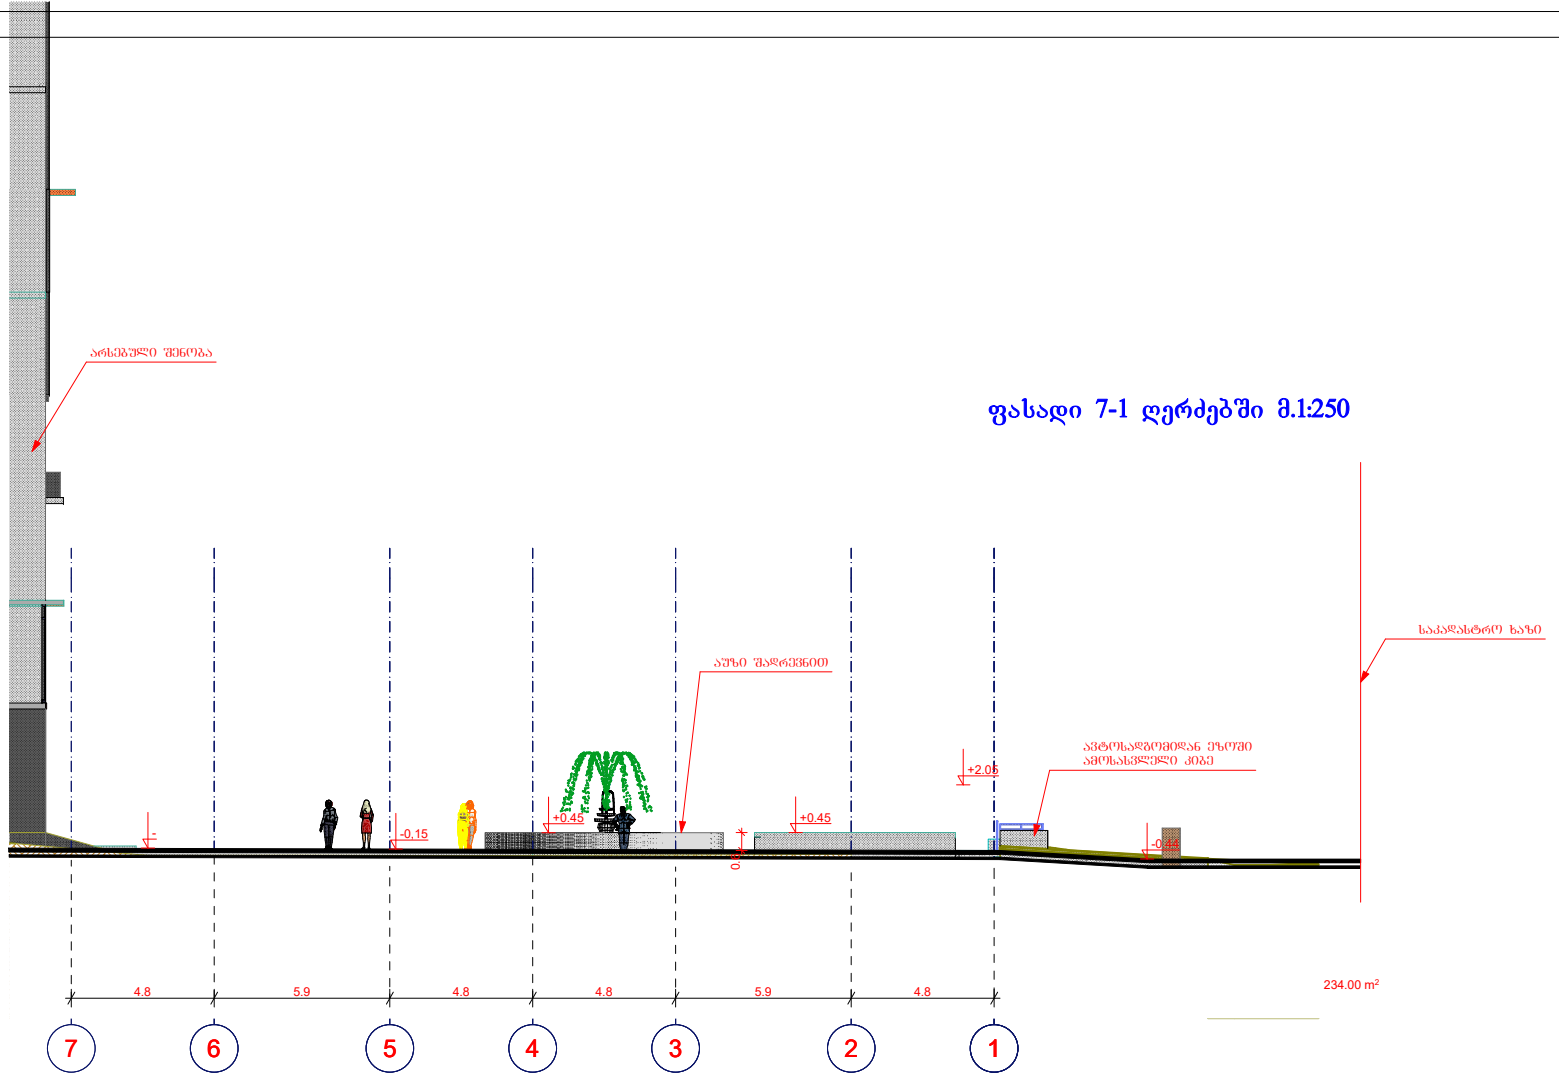

ფასადი 7-1 ღერძებში	მასშტაბი
	1:250

ექსპლიკაცია

მათ შორის:

ტექნიკურ-ეკონომიური მაჩვენებლები

მიწის ნაკვეთის ფართობი	2506 მ²
განაშენიანების ფართობი	-1377,36მ²
მოშენების ფართობი	- მ²
ინტესივობის ფართობი	- მ²
გამწვანების ფართობი	1250.90 მ²
მოშენების კოეფიციენტი	კ1=-
ინტესივობის კოეფიციენტი	კ2=-
გამწვანების კოეფიციენტი	კ2=0,2

შენიშვნა:

მიწისქვეშა ავტოსადგომის შენობის პირობით ნიშნულს -3,15 (სარდაფის სართულის იატაკის დონეს) შეესაბამება აბსოლითური ნიშნული 431,00მ კორექტირება ითვალისწინებს „1"-„3" და „H" ფართის მიმატებას წყლის აუზის განსათავსებლად.

დამკვეთი

შპს „სასწავლო ეროვნული უნივერსიტეტი სეუ"

მენაშენე

შპს „სასწავლო ეროვნული უნივერსიტეტი სეუ"

საპროექტო ობიექტის მისამართი

ქ. თბილისი, წინანდლის ქუჩა №9
საკადასტრო კოდი: 01.17.13.001.343; 01.17.13.001.328.

საპროექტო ობიექტის დასახელება

მიწისქვეშა ავტოსადგომი

შემსრულებელი

SEU
საქართველოს ეროვნული უნივერსიტეტი
თბილისი, წინანდლის ქუჩა №9
ტელ: (+995) 57 415792
e-mail: giaseu001@yahoo.com
www.seuseu.ge

დირექტორი		გ. კავთელიშვილი
მთ.არქიტექ		მ. ჭვენეტაძე
დაამუშავა		მ. გვენეტაძე
კონსტრუქტ.		დ. ჭილაძე

სტადია	ფურ-ბი	ფურცელი
არქიტექტურული ნაწილი		

ფასადი 1-7 ღერძებში მ.1:250

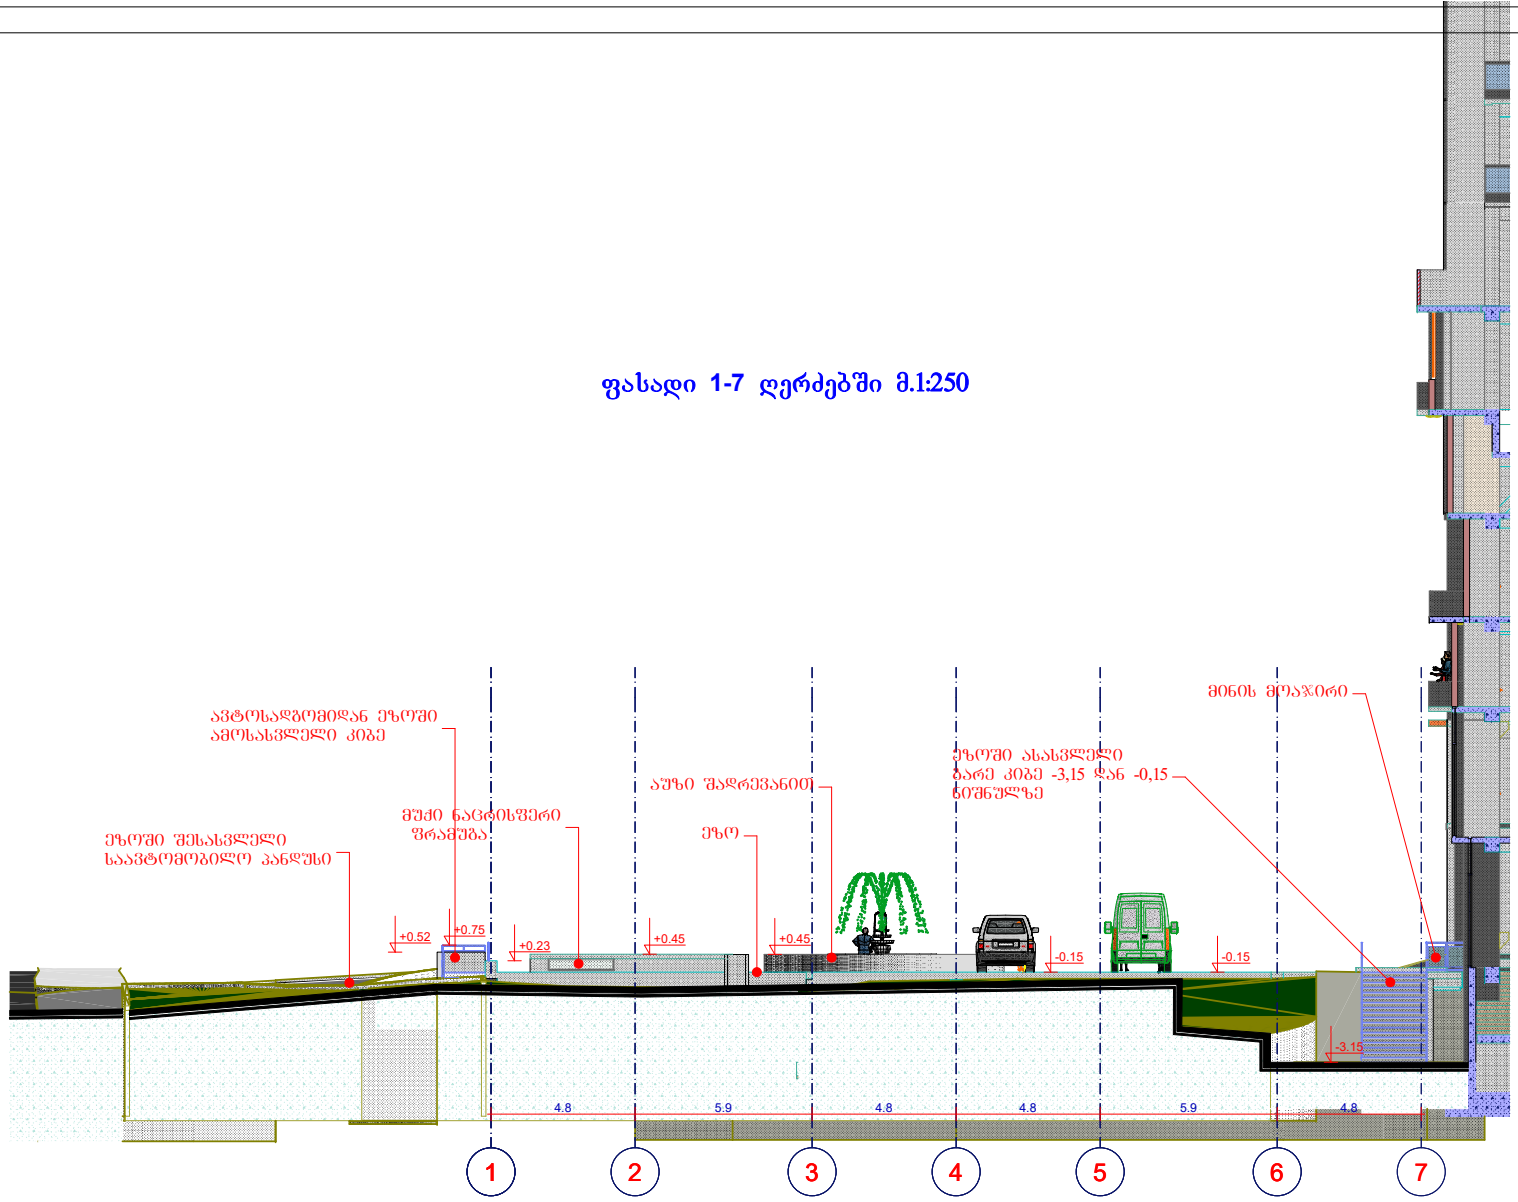

ფასადი 1-7 ღერძებში

მასშტაბი 1:250

ექსპლიკაცია

მათ შორის:

ტექნიკურ-ეკონომიური მაჩვენებლები

მიწის ნაკვეთის ფართობი	8346 მ²
განაშენიანების ფართობი	-1377,36მ²
მოშენების ფართობი	-
ინტესივობის ფართობი	-
გამწვანების ფართობი	1251.90 მ²
მოშენების კოეფიციენტი	კ1=-
ინტესივობის კოეფიციენტი	კ2=-
გამწვანების კოეფიციენტი	კ2=0,2

შენიშვნა:

მიწისქვეშა ავტოსადგომის შენობის პირობით ნიშნულს -3,15 (სარდაფის სართულის იატაკის დონეს) შეესაბამება აბსოლითური ნიშნული 431,00მ
კორექტირება ითვალისწინებს „1"-„3" და „H" ფართის მიმატებას წყლის აუხის განსათავსებლად.

დამკვეთი

შპს „სასწავლო ეროვნული უნივერსიტეტი სეუ"

მენაშენე

შპს „სასწავლო ეროვნული უნივერსიტეტი სეუ"

საპროექტო ობიექტის მისამართი

ქ. თბილისი, წინანდლის ქუჩა №9
საკადასტრო კოდი: 01.17.13.001.406

საპროექტო ობიექტის დასახელება

მიწისქვეშა ავტოსადგომი

შემსრულებელი

შპს „საქართველოს ეროვნული უნივერსიტეტი სეუ"
საქართველოს ეროვნული უნივერსიტეტი
e-mail: giaseu001@yahoo.com

დირექტორი		გ. კავთელიშვილი
მთარქიტექ		მ. ჯგენეტაძე
დაამუშავა		მ. გგენეტაძე
კონსტრუქტ		დ. ჭილაძე

სტადია	ფურ-ბი	ფურცელი
არქიტექტურული ნაწილი		

ფასადი H-A ღერძებში მ.1:250

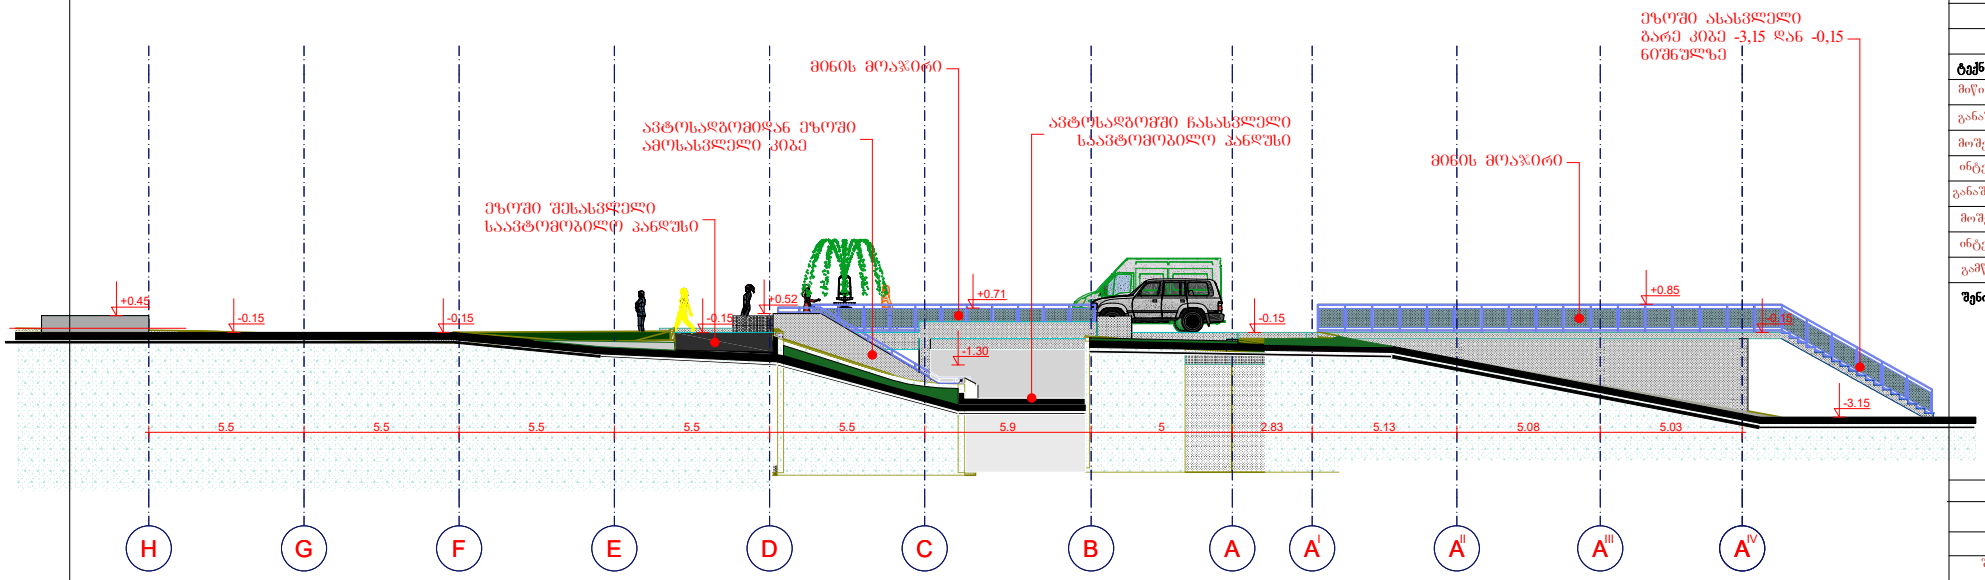

ფასადი H-A ღერძებში	მასშტაბი
	1:250

ექსპლიკაცია

მათ შორის:

ტექნიკურ-ეკონომიური მაჩვენებლები

მიწის ნაკვეთის ფართობი	8346 მ²
განაშენიანების ფართობი	1377,36მ²
მოშენების ფართობი	-
ინტესივობის ფართობი	-
განაშენიანების ფართობი	-1273,26მ²
მოშენების კოეფიციენტი	კ1=-
ინტესივობის კოეფიციენტი	კ2=-
გამწვანების კოეფიციენტი	კ2=0,2

შენიშვნა:

დამკვეთი

შპს „სასწავლო ეროვნული უნივერსიტეტი სეუ"

მენაშენე

შპს „სასწავლო ეროვნული უნივერსიტეტი სეუ"

საპროექტო ობიექტის მისამართი

ქ. თბილისი, წინანდლის ქუჩა №9
საკადასტრო კოდი: 01.17.13.001.343; 01.17.13.001.328.

საპროექტო ობიექტის დასახელება

მიწისქვეშა ავტოსადგომი

შემსრულებელი

SEU
საქართველოს ეროვნული უნივერსიტეტი
თბილისი, წინანდლის ქუჩა №9
ტელ: (+995) 57 415792
e-mail: giaseu001@yahoo.com
www.seuniver.com

დირექტორი		გ. კავთელიშვილი
მთარქიტექ		მ. ჯვენეტაძე
დაამუშავა		მ. გვენეტაძე
კონსტრუქტ.		დ. ჭილაძე

სტადია	ფურ-ბი	ფურცელი
არქიტექტურული ნაწილი		