
არსებული სიტუაცია





არსებული გეგმა

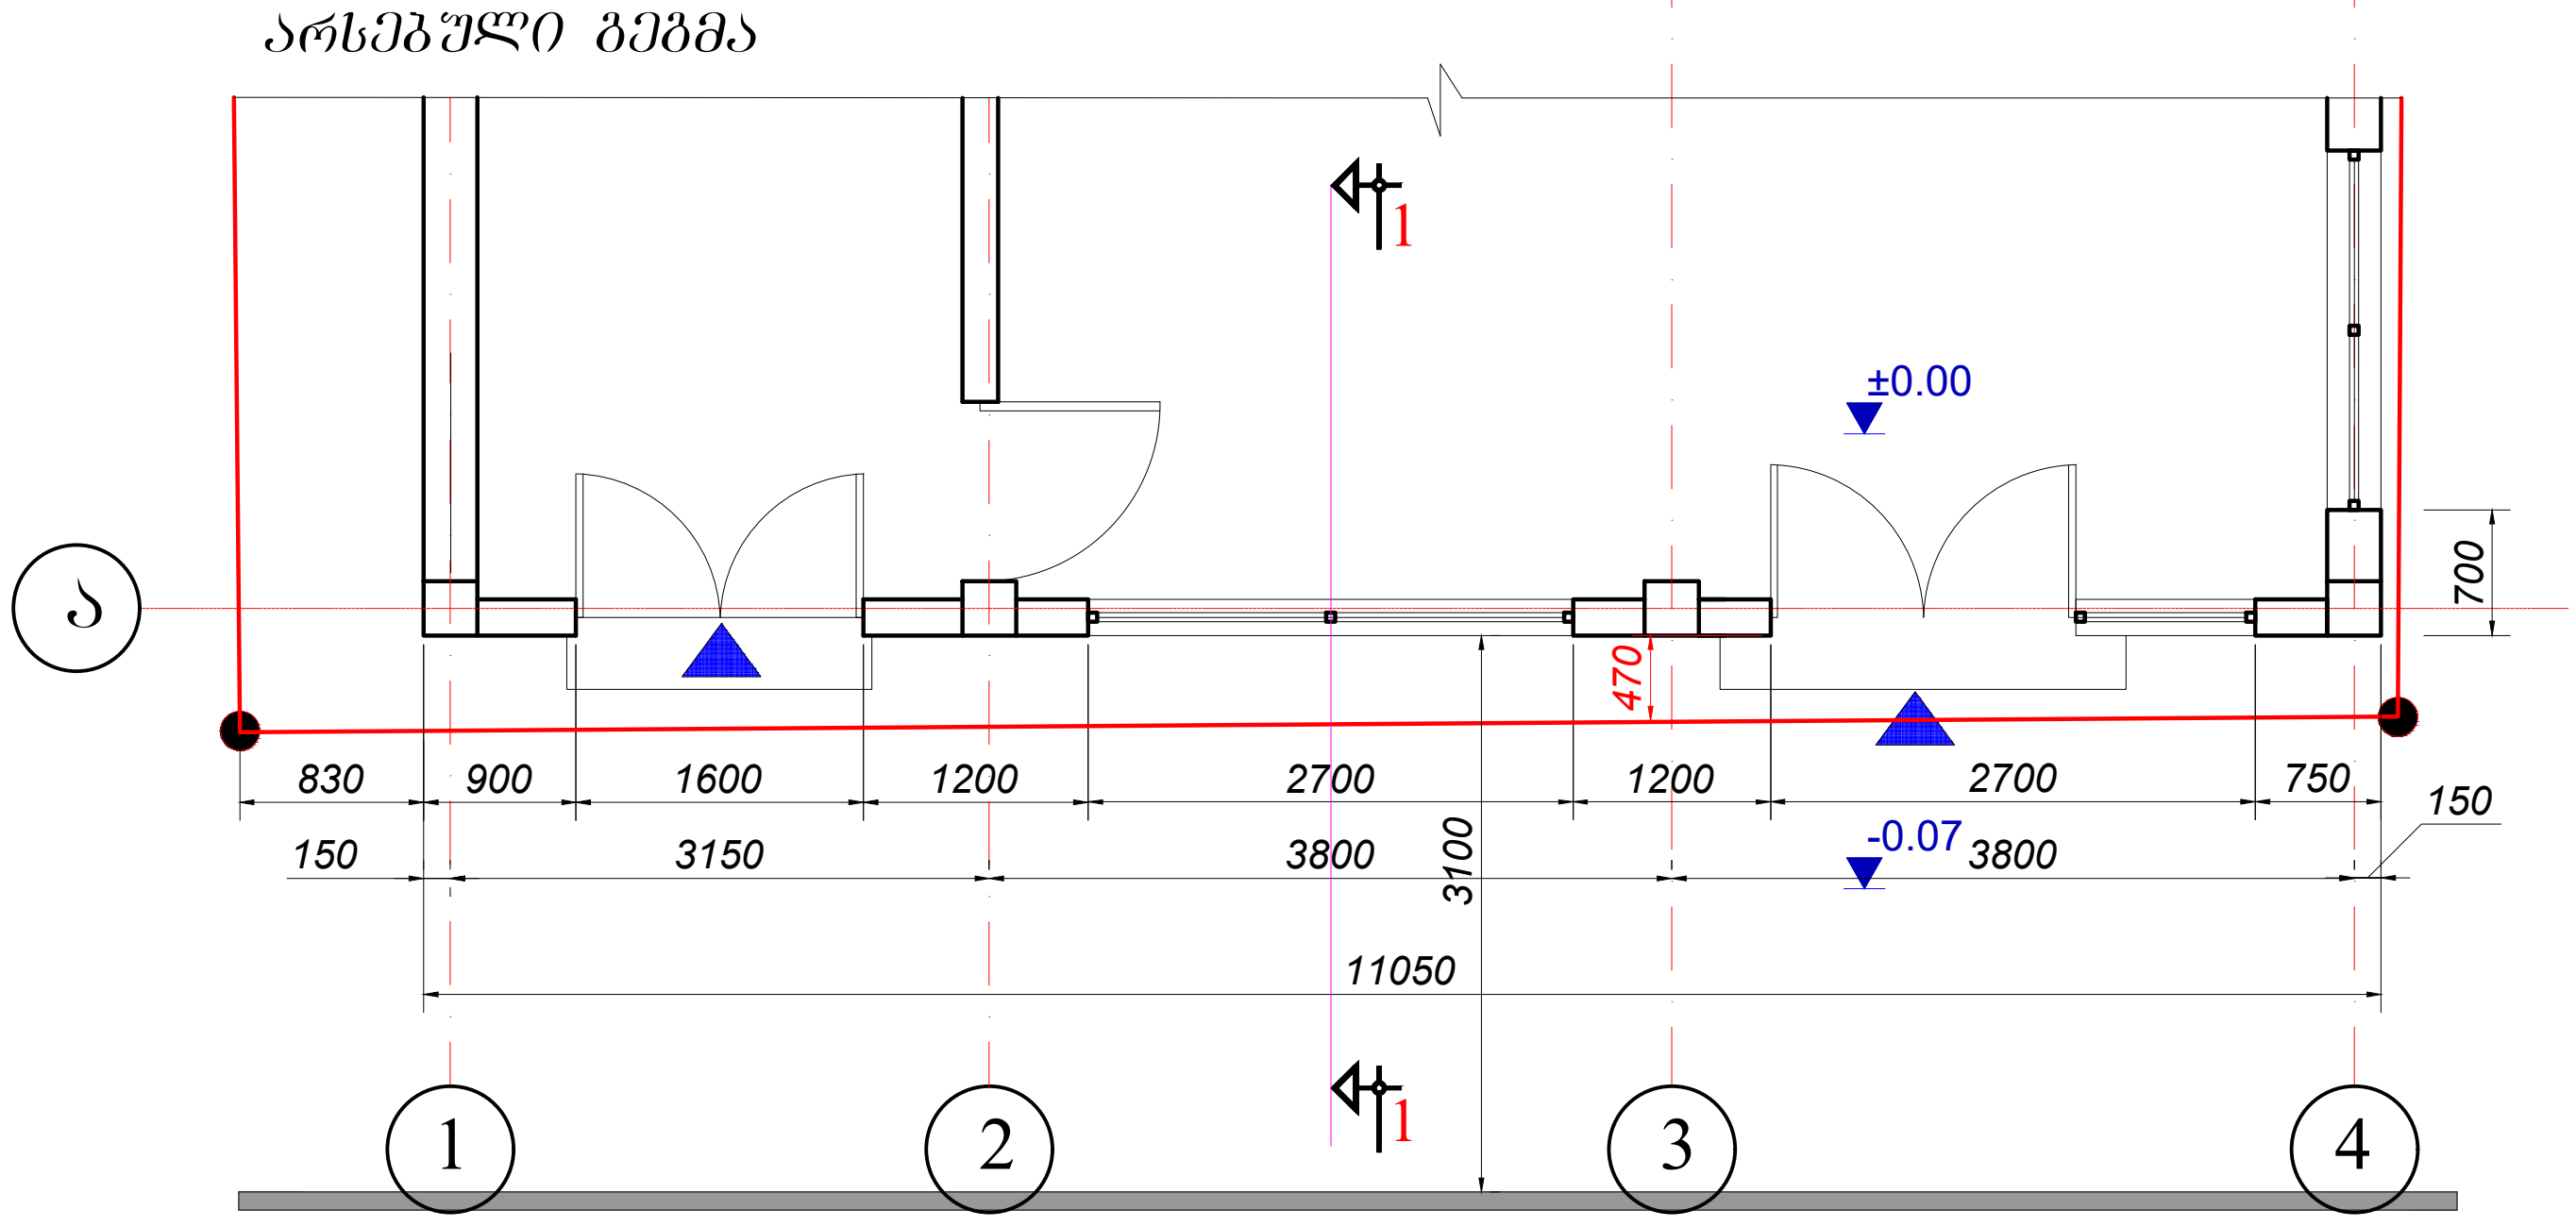

არსებული ფასადის ფრაგმენტი
მ. 1:100

არსებული კვეთი 1-1

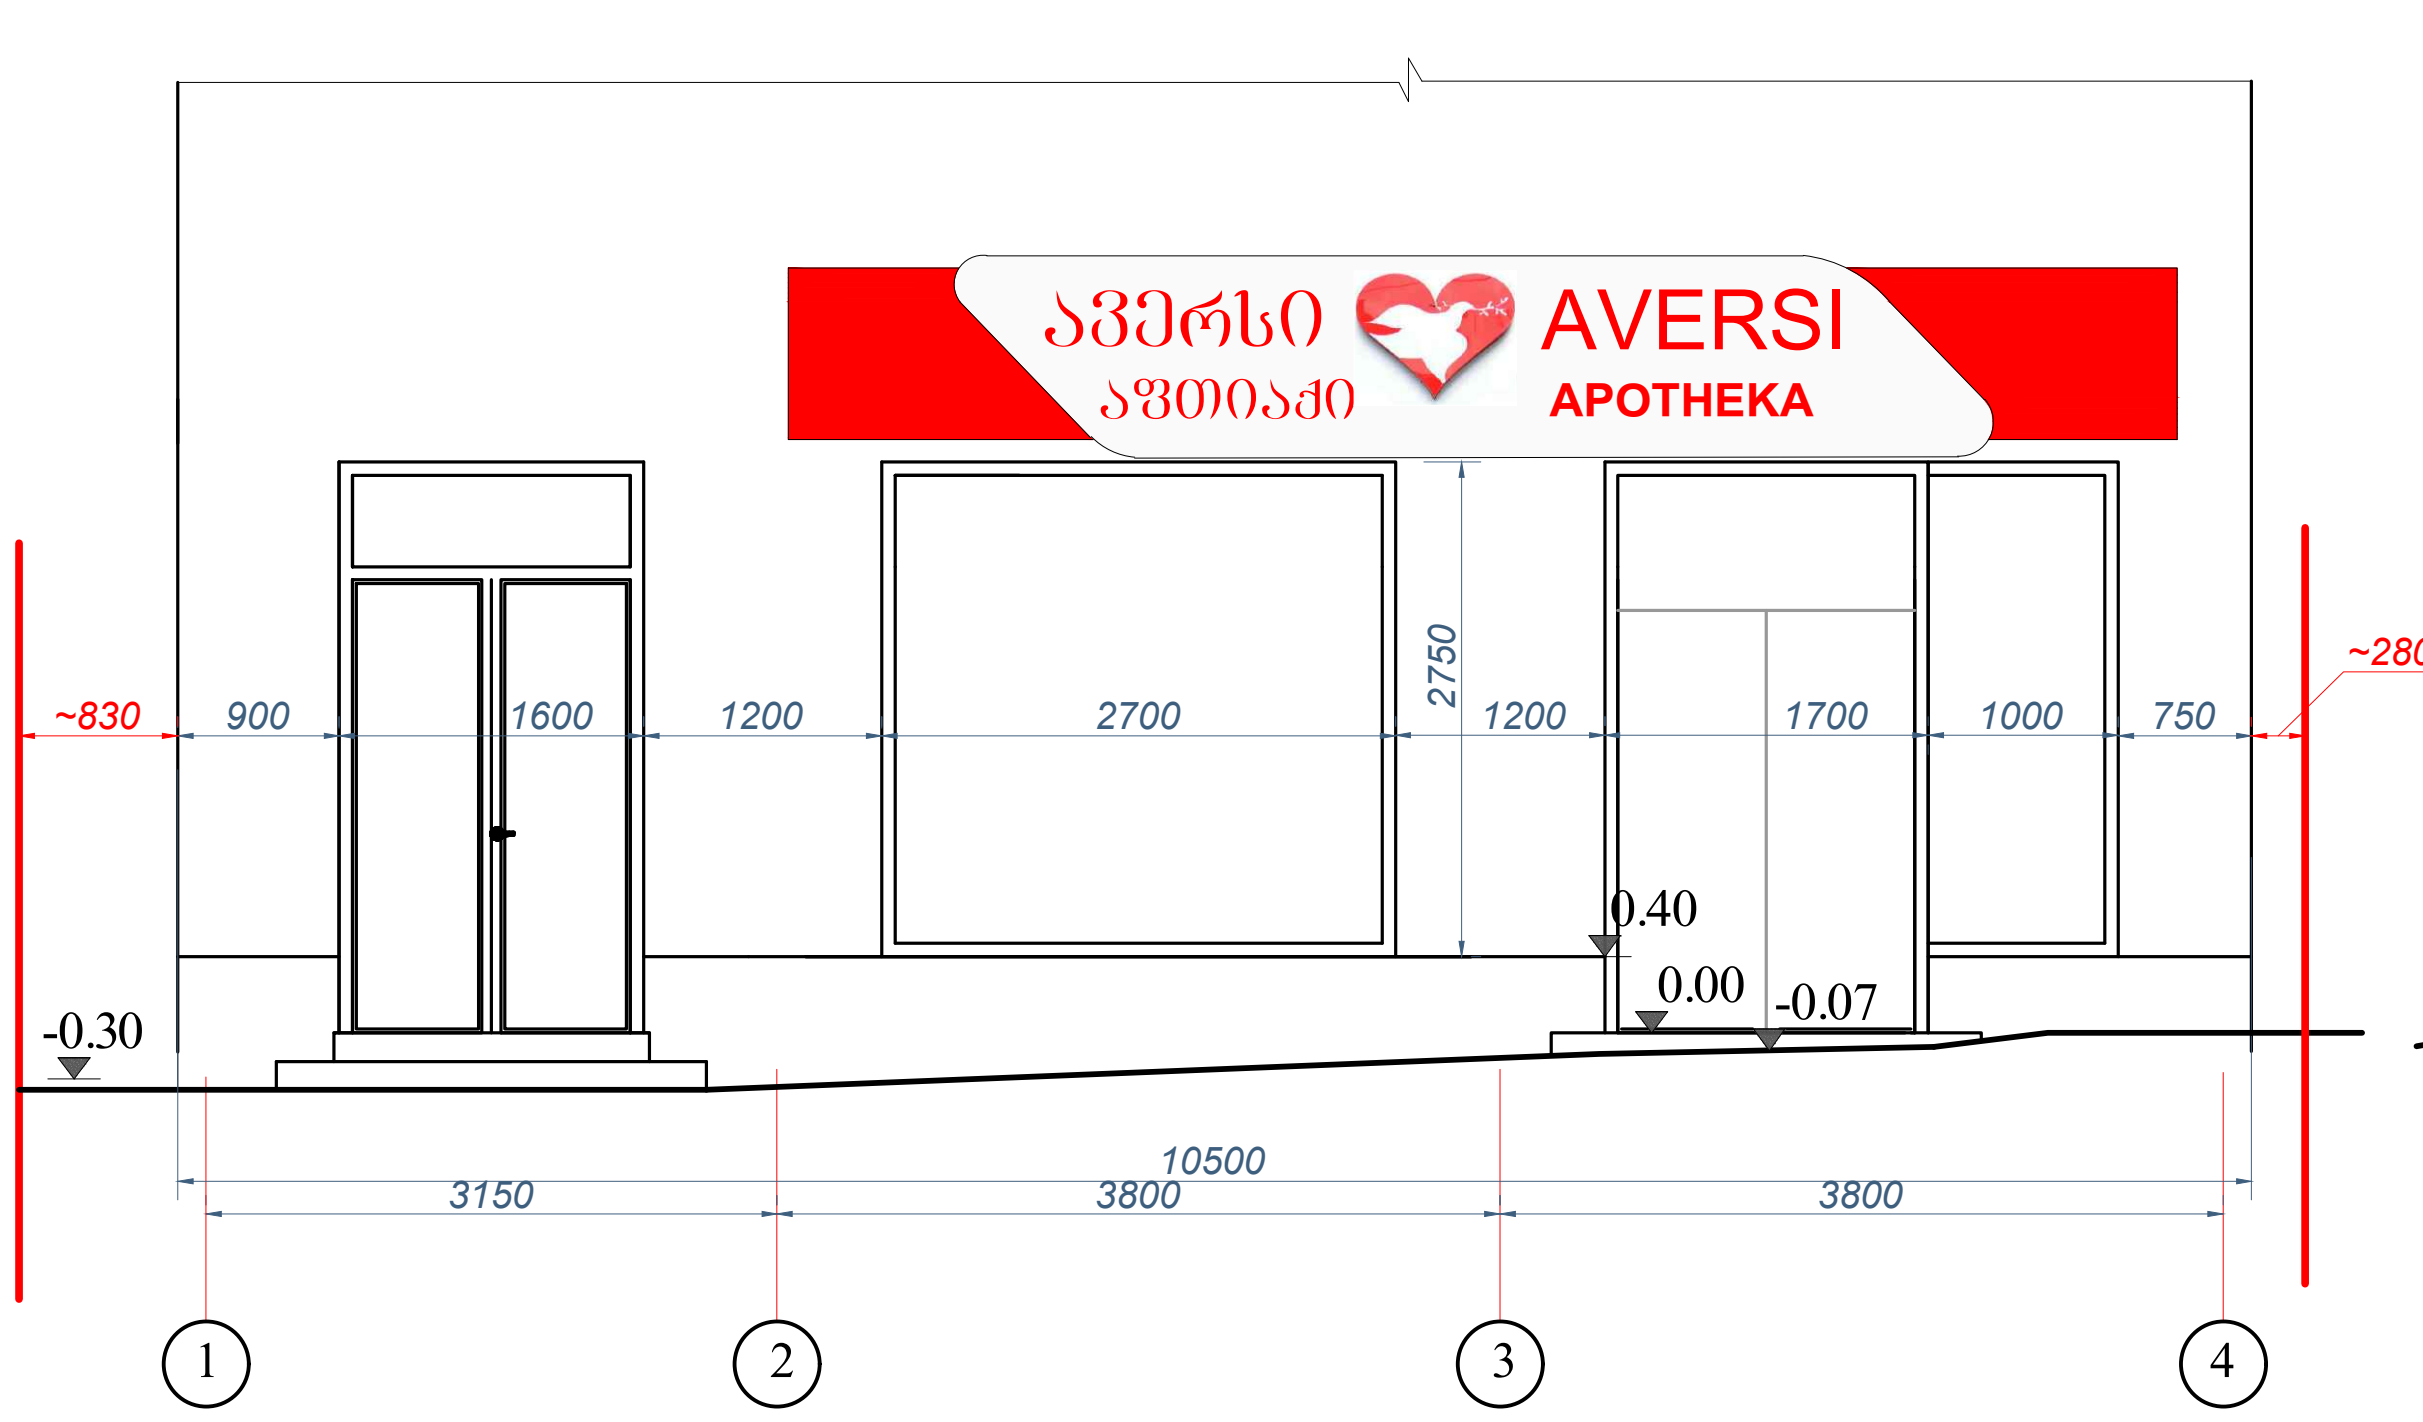

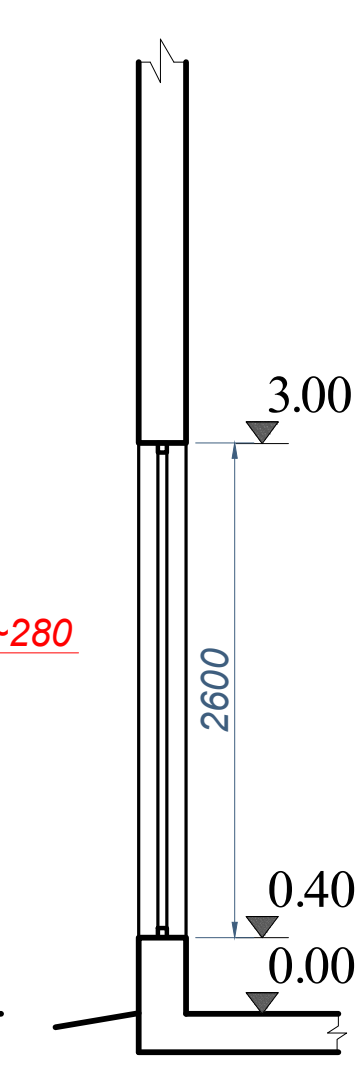

მისამართი:
ქ. თბილისი, გლდანის რ-ნი,
VI-VIII მ/რ შორის, ნაკვ. 8/46