გამოყენებული პირობითი აღნიშვნები

- საკადასტრო საზღვარი
- საქმიანი ჯგუფი (სქ)
- საცხოვრებელი ჯგუფი (სც)
- თავშეყრის ჯგუფი (თვ)
- სასაწყობო ჯგუფი (სწ)
- დამხმარე ჯგუფი (დს)
- სტრუქტურული ანაწყობის (კედლის) ხანძარმედეგობის ხარისხი 1 საათი
- სტრუქტურული ანაწყობის (კედლის) ხანძარმედეგობის ხარისხი 2 საათი
- გასასვლელი
- ავტოსაშხეფი (კედლის)
- კვამლის დეტექტორი
- სირენა სტრობ-სანათით
- ხელის დეტექტორი
- სახანძრო მილდგარი
- ხელის ცეცხლმაქრი
- სახანძრო ჰიდრანტი
- დისპენსერი

№134	დ.დ.ფ 4.7	
25.00	დ.დ. 6	

დ.დ.ფ.
დ.დ
ოთახის ნომერი
დაკავებულობის ფართი

დაგეგმარების საფუძველი და მიზნის აღწერა:

საპროექტო შენობის დაგეგმარების საფუძველს წარმოადგენს, ქ. თბილისის მუნიციპალიტეტის საკრებულოს მიერ შეთანხმებული მიწის ნაკვეთის სამშენებლოდ გამოყენების პირობები . პროექტის მიზანია სასტუმროს (სტუდენტებისთვის) (რეკონსტრუქცია, მიშენება დაშენების ქვექმედებით) კორექტირებული პროექტის დაგეგმარება მოქმედი კანონმდებლობის დაცვით,თანამედროვე ბენმარების პრინციპების და შენობა-ნაგებობების უსაფრთხოების ნორმების გამოყენებით.

მიწის ნაკვეთის მდებარეობის აღწერა:

საპროექტო მიწის ნაკვეთი მდებარეობს მისამართზე ქ.თბილისიმ ირინა ენუქიძის ქუჩა №5 (ს/კ 01.72.14.013.681) ნაკვეთის საერთო ფართი შეადგენს 4381 მ² საპროექტო ტერიტორიას აღმოსავლეთიდან და სამხრეთიდან ესაზღვრება კერძო მიწის ნაკვეთები, ჩრილოეთიდან საუბნო მნიშვნელობის გზა დასავლეთიდან კი გ. რობაქიძის უნივესიტეტი.

პროექტის კონცეფცია. იდეა:

პროექტის კონცეფცია სივრცით-მოცულობითი გადაწყვეტისას განპირორებულია სასწავლო-საცხოვრებელი გარემოს თავისებურებიდან გამომდინარე, სართულებზე ჰორიზონტალური და ვერტიკალური კავშირებიდან გამომდინარე.

პროექტის შინაარსობრივი აღწერა:

საპროექტო შენიბა ოთხსართულიანია და მას ასევე გააჩნია სარდაფი. შენობაში გათვალისწინებულია ორი კიბის უჯრედი და ლიფტი.კორექტირებული პროექტით გათვალისწინებულია +10.30 ნიშნულზე დამატებითი ოთახების მოწყობა.შენობაში გათვალისწინებული წესებით მოთხოვნილი ხანძარსაწინააღმდგო სისტემების მოწყობა, კერძოდ ეზოს ტერიტორიაზე განტავსდება სახანძრო ჰიდრანტი.ასევე ეზოს ტერიტორიაზე მოეწყობა წყლის ავზი აღნიშნული ჰიდრანტისა, შენობაში გათვალისწინებული სახანძრო მილდგარებისა და აბტოსაშხეფი სისტემების წყლის უზრუნველსაყოფად.-3.30 ნიშნულზე გათვალისწინებულია სატუმბი სადგური, რათა უზრუნველყოფილი იყოს შესაბამისი წნევა ზემოხსენებული სისტემებისთვის±0.00 ნიშნულზე პროექტით გათვალისწინებული მართვის ცენტრის მოწყობა, საიდანაც მოხდება ხანძარსაწინააღმდეგო სისტემების მართვა.საპროექტო შენობაში ასევე გათვალისწინებულია კვამლის დეტექტორების, ხმოვანი და ვიზუალური სისტემების და ხელის ცეცხლმაქრების მოწყობა და განთავსება.

პროექტის ძირითადი სტრუქტურული სისტემის აღწერა:

არსებული კონსტრუქციული დასკვნის საფუძველზე ხდება არსებული შენობის საძირკვლისა და კედლების გამაგრება. მიშენებული ნაწილის ძირითადი სტრუქტურული სისტემა წარმოადგენს რკინაბეტონის კარკასულ სტრუქტურას, დიაფრაგმებით და არმირებული ბეტონის კედლებით (მიწისქვეშა ნაწილში). მიშენებული შენობის საძირკველი რკინაბეტონის ფილაზეა დაფუძნებული. სახურავი არის ბრტყელი გადახურვა. შენობას გააჩნია ორი კიბის უჯრედი დაკავებულობიდან და გამოყენების საჭიროებიდან გამომდინარე. შენობის კონსტრუქციის ტიპი, მისი სიმაღლისა და ფართობებიდან გამომდინარე, სახანძრო უსაფრთხოების წესების III A

შენობის დაგეგმარებისას გამოყენებული კანონმდებლობის აღწერა:

"მშენებლობის ნებართვის გაცემის წესისა და სანებართვო პირობების შესახებ" საქართველოს მთავრობის 2009წ. 24 მარტის №57 დადგენილება;

ქ. თბილისის მუნიციპალიტეტის საკრებულოს 2016წ. 24 მაისის №14-39 დადგენილება.

საქართველოს მთავრობის 2016წ. 28 იანვრის №41 დადგენილება. ტექნიკური რეგლამენტის "შენობა-ნაგებობების უსაფრთხოების წესების" დამტკიცების თაობაზე.

შენობა-ნაგებობის უსაფრთხოების წესებთან შესაბამისობის ანალიზი

გამოყენებული წესები - შენობა-ნაგებობის უსაფრთხების წესები	
პროექტის დასახელება	სასტუმრო (სტუდენტებისთვის) (რეკონსტრუქცია, მიშენება-დაშენების ქვექმედებით)
პროექტის მისამართი	ქ.თბილისი. ირინა ენუქიძის ქუჩა №5 ს/კ 01.72.14.013.681
არქიტექტორი	ა.ზაქარეიშვილი

ჩამოთვალეთ შენობის დაკავებულობა და აღწერეთ თითოეული გამოყენება	
1. სასაწყობო ჯგუფი სწ-1 (სამეურნეო საწყობი)	1 სართული მიწის დონის ქვევით 1 სართული მიწის დონის ზევით.
2. თავშეყრის ჯგუფი თვ-2 (სასადილო დარბაზი და სამზარეულო)	1 სართული მიწის დონის ქვევით
4. საქმიანი ჯგუფი სქ (საბილიარდო, გზიდის ჩოგბურთი, საკონფერენციო და სალექციო დარბაზები) (მედპუნქტი, დირექტორის ოთახი, საერთო საცხოვრებლის საზოგადოებრივ-საპროექტო...)	1 სართული მიწის დონის ქვევით 3 სართული მიწის დონის ზევით.
5. საცხოვრებელი ჯგუფი სც (საცხოვრებელი ნომრები)	1 სართული მიწის დონის ქვევით 4 სართული მიწის დონის ზევით.
6. დამხმარე ჯგუფი დს (დამხმარე მოწყობილობების ოთახი)	1 სართული მიწის დონის ქვევით 4 სართული მიწის დონის ზევით.
კონსტრუქციის ტიპი	
განსაზღვრეთ კონსტრუქციის ტიპი ახალი შენობისთვის; მაგალითი; II-A, I-B, II-B, V-B	III A მიწის ქვემოთ 1 სართული III A მიწის ზემოთ 4 სართული
შერეული კონსტრუქციის შემთხვევაში მიუთითეთ ტიპი, რომელიც გამოყენებული იქნება. განსაზღვრეთ ტიპები და მათი მდებარეობა.	

ცხრილი 503 -ის მიხედვით

სიმაღლის შეზღუდვები		
დაკავებულობები	დასაშვები სართულიანობა	შემოთავაზებული სიმაღლე
თავშეყრის ჯგუფი: თვ-2	დასაშვები 3 სართული	მიწის დონის ქვედა 1 სართული
სასაწყობო ჯგუფი: სწ-1	დასაშვები 3 სართული	მიწის დონის ქვედა 1 სართული
საქმიანი ჯგუფი: სქ	დასაშვები 5 სართული	მიწის დონის ქვედა 1 სართული მიწის დონის ზედა 3 სართული
საცხოვრებელი ჯგუფი: სც-2	დასაშვები 4 სართული	მიწის დონის ქვედა 1 სართული მიწის დონის ზედა 4 სართული
დამხმარე ჯგუფი: დს	დასაშვები 3 სართული	მიწის დონის ქვედა 1 სართული მიწის დონის ზედა 3 სართული
შენობის სიმაღლე მეტრებში (მ.)=	19.8 მ.	19.55 მ.
მიწის ზემოთ სართულების რაოდენობა	4 სართული	
მიწის ქვემოთ სართულების რაოდენობა	1 სართული	

ფართობის შეზღუდვები			
დაკავებულობები		დასაშვები ფართობი თითო სართულზე (ცხრილი 503)	შემოთავაზებული ფართობი
1. თავშეყრის ჯგუფი თვ-2	-3.30 ნიშნული	1300	550.8
3.სასაწყობო ჯგუფი სწ-1	-3.30 ნიშნული	2420	76.8
4.საქმიანი ჯგუფი სქ	-3.30 ნიშნული ±0.00 ნიშნული +3.30 ნიშნული +7.00 ნიშნული	2650	63.2 60.9 41.6 39.8
5.საცხოვრებელი ჯგუფი სც-2	-3.30 ნიშნული ±0.00 ნიშნული +3.30 ნიშნული +7.00 ნიშნული +10.30 ნიშნული	2230	37.6 614.6 662.0 728.6 601.3
6.დამხმარე ჯგუფი დს	-3.30 ნიშნული ±0.00 ნიშნული +3.30 ნიშნული +7.00 ნიშნული +10.30 ნიშნული +13.80 ნიშნული	1300	41.7 13.60 13.70 14.0 15.6 6.6
დაკავებულობების საერთო ფართი=		3582.1 მ²	
იატაკების რაოდენობა=		4+1 მიწისქვეშა სართული	
იატაკების მთლიანი (საერთო) ფართობი=		5027.4 მ²	

გარე კედლის ცეცხლმედეგობისა და ღიობისადმი მოთხოვნები ცხრილების 602-ის და 705.8-ის მიხედვით									
გარე კედელი	ხანძარსაწინააღმდეგო მანძილი (მეტრი)	ცეცხლმედეგობის ხარისხი (საათი)		კედლის ღიობების ფართობი (კედლის %)					
				დასაშვები			გათვალისწინებული		
		მოთხოვნილი	გათვალის წინებული	დაცული	დაუცველი სპრინკლერით	დაუცველი	დაცული	დაუცველი სპრინკლერით	დაუცველი
ღერძები 1-2	მინიმუმ 11.07	0	0	შეუზღუდა 30	შეუზღუდა 30	შეუზღუდა 30	—	—	10%
ღერძები 2-15	მინიმუმ 25.12	0	2 (არსებული) 1 (საპროექტო)	შეუზღუდა 30	შეუზღუდა 30	შეუზღუდა 30	—	—	50%
ღერძები 15-16	მინიმუმ 5.16	1	1	75%	75%	25%	—	—	10%
ღერძები 16-15	მინიმუმ 5.26	1	1	75%	75%	25%	—	—	0%
ღერძები 15-2	მინიმუმ 7.96	1	2 (არსებული) 1 (საპროექტო)	შეუზღუდა 30	შეუზღუდა 30	70%	—	—	41%
ღერძები 2-1	მინიმუმ 9.55	0	0	შეუზღუდა 30	შეუზღუდა 30	შეუზღუდა 30	—	—	10%

ხანძრისაგან დაცვის სისტემებისადმი მოთხოვნები								
დაკავებულობები/ სივრცეები/გასასვლელი საშუალებები	ავტოსაშხეფი სისტემა	ალტერნატიული ავტომატური ცეცხლსაქრობი სისტემები	სახანძრო განგაშისა და ცეცხლდამოჩენი სისტემები	სახანძრო მილდგარების სისტემები	კვამლის საკონტროლო სისტემები	ხელის ცეცხლმაქრები	საავარიო განგაშის სისტემები	დაწნევის სისტემა
თავშეყრის ჯგუფი თვ-2	კი -1 და + 4 სართული	—	—	—	კი	—	—	—
სასაწყობო ჯგუფი სწ-1	კი -1 და + 4 სართული	—	—	—	კი	—	—	—
საქმიანი ჯგუფი სქ	კი -1 და + 4 სართული	—	—	—	კი	—	—	—
საცხოვრებელი ჯგუფი სც-2	კი -1 და + 4 სართული	—	—	—	კი	—	—	—
დამხმარე ჯგუფი დს	—	—	—	—	კი	—	—	—
კიბის უჯრედები	—	—	—	—	—	—	—	—
ლიფტის შახტი	—	—	—	—	კი	—	—	კი
დერეფნები	კი -1 და + 4 სართული	—	კი	კი	—	კი	კი	—

ყველა დონის გასასვლელების რაოდენობა და სიგანე	გასასვლელების რაოდენობა		გასასვლელი საშუალებების სიგანე (მეტრი)					
			გზა-კიბეები		დერეფანი		გასასვლელის გზა-კარი	
	მოთხოვნილი	გათვალისწინებული	მოთხოვნილი	გათვალისწინებული	მოთხოვნილი	გათვალისწინებული	მოთხოვნილი	გათვალისწინებული
მიწის დონის ქვედა სართული-3.30	2	2 (გზა-კიბის სახით)	1.1 მ.	1.13 მ.	1.4 მ.	2.2 მ.	0.82მ.	0.88მ.
პირველი / მიწისპირა სართული ±0.00	2	2 (გზა-კარის სახით)	1.1 მ.	1.13 მ.	1.2 მ.	2.2 მ.	0.82მ.	1.03 1.28
მეორე / მესამე სართული +3.30 / +7.00	2	2 (გზა-კიბის სახით)	1.1 მ.	1.13 მ.	1.2 მ.	2.2 მ.	0.82მ.	0.88მ.
მეოთხე სართული +10.30	2	2 (გზა-კიბის სახით)	1.1 მ.	1.13 მ.	1.2 მ.	2.2 მ.	0.82მ.	0.88მ. 1.00მ.
მოითხოვება თუ არა თავშესაფრის ფართობი	არ მოითხოვება							

სართულები	წყალსადენი სისტემის ფიქსირებული მოწყობილობების რაოდენობა ცხრილი 602.1-ის მიხედვით										
	დაკავებულობა და დაკავებულობის დატვირთვის ჯამური მაჩვენებელი	ფიქსირებული მოწყობილობები: უნიტაზი		ტუალეტის ხელსაბანები		აბაზანა/შხაპი		სასმელი წყლის ფანტანი		სამომსახურეო ნიჟარა	
		მოთხოვნილი	გათვალისწინებული	მოთხოვნილი	გათვალისწინებული	მოთხოვნილი	გათვალისწინებული	მოთხოვნილი	გათვალისწინებული	მოთხოვნილი	გათვალისწინებული
მიწის დონის ქვედა სართული -3.30	საქმიანი ჯგუფი სქ	1ც 25-ზე სულ6	8+ 1(შშმპ)	1ც 40-ზე სულ4	6+ 1(შშმპ)	-	-	1	1 (ეზოში)	2	2 (ყველასთვის)
	თავშეყრის ჯგუფი თვ-2	2		2		-	-				
	თავშეყრის ჯგუფი თვ-3	2	2	2	2	-	8				
	სასაწყობო ჯგუფი სწ-1	-	-	-	-	-	-				
პირველი სართული ±0.00	საქმიანი ჯგუფი სქ	1ც 25-ზე სულ1	1	1ც 40-ზე სულ1	1	-	-			1	1
	საცხოვრებელი ჯგუფი სც-2	1ც 10-ზე	1ც თითო ერთეულზე	1ც 8-ზე	1ც თითო ერთეულზე	1ც 100-ზე	1ც თითო ერთეულზე				
მეორე სართული +3.30	საქმიანი ჯგუფი სქ	1ც 25-ზე სულ1	1	1ც 40-ზე სულ1	1	-	-			1	1
	საცხოვრებელი ჯგუფი სც-2	1ც 10-ზე	1ც თითო ერთეულზე	1ც 8-ზე	1ც თითო ერთეულზე	1ც 100-ზე	1ც თითო ერთეულზე				
	სასაწყობო ჯგუფი სწ-1	-	-	-	-	-	-				
მესამე სართული +7.00	საქმიანი ჯგუფი სქ	1ც 25-ზე სულ1	1	1ც 40-ზე სულ1	1	-	-			1	1
	საცხოვრებელი ჯგუფი სც-2	1ც 10-ზე	1ც თითო ერთეულზე	1ც 8-ზე	1ც თითო ერთეულზე	1ც 100-ზე	1ც თითო ერთეულზე				
მეოთხე სართული +10.30	დამხმარე ჯგუფი დს	-	-	-	-	-	-			-	-
	საცხოვრებელი ჯგუფი სც-2	1ც 10-ზე	1ც თითო ერთეულზე	1ც 8-ზე	1ც თითო ერთეულზე	1ც 100-ზე	1ც თითო ერთეულზე			-	-

ექსპლიკაცია

პირობითი აღნიშვნები

შენიშვნები

პროექტის სახელწოდება

სასტუმრო (სტუდენტებისთვის)
კორექტირებული არქიტექტურული პროექტი

მისამართი	ქალაქი თბილისი, ირინა ენუქიძის ქუჩა №5 (ს/კ 01.72.14.013.681)
დამკვეთი	შპს "ევროპის უნივერსიტეტის კამპუსი"

საპროექტო ორგანიზაცია

FOUR SIDE
ARCHITECTURE & DESIGN

დირექტორი	ა.ზაქარეიშვილი	
არქიტექტორი	ა.ზაქარეიშვილი	
შეასრულა	ა.ზაქარეიშვილი	

მასშტაბი	ნახაზის დასახელება	
	უსაფრთხოების წესებთან შესაბამისობის ანალიზი	
ფორმატი	ფურცლის №	ფურცლები
A2		

- თბილისი 2023 წ. -

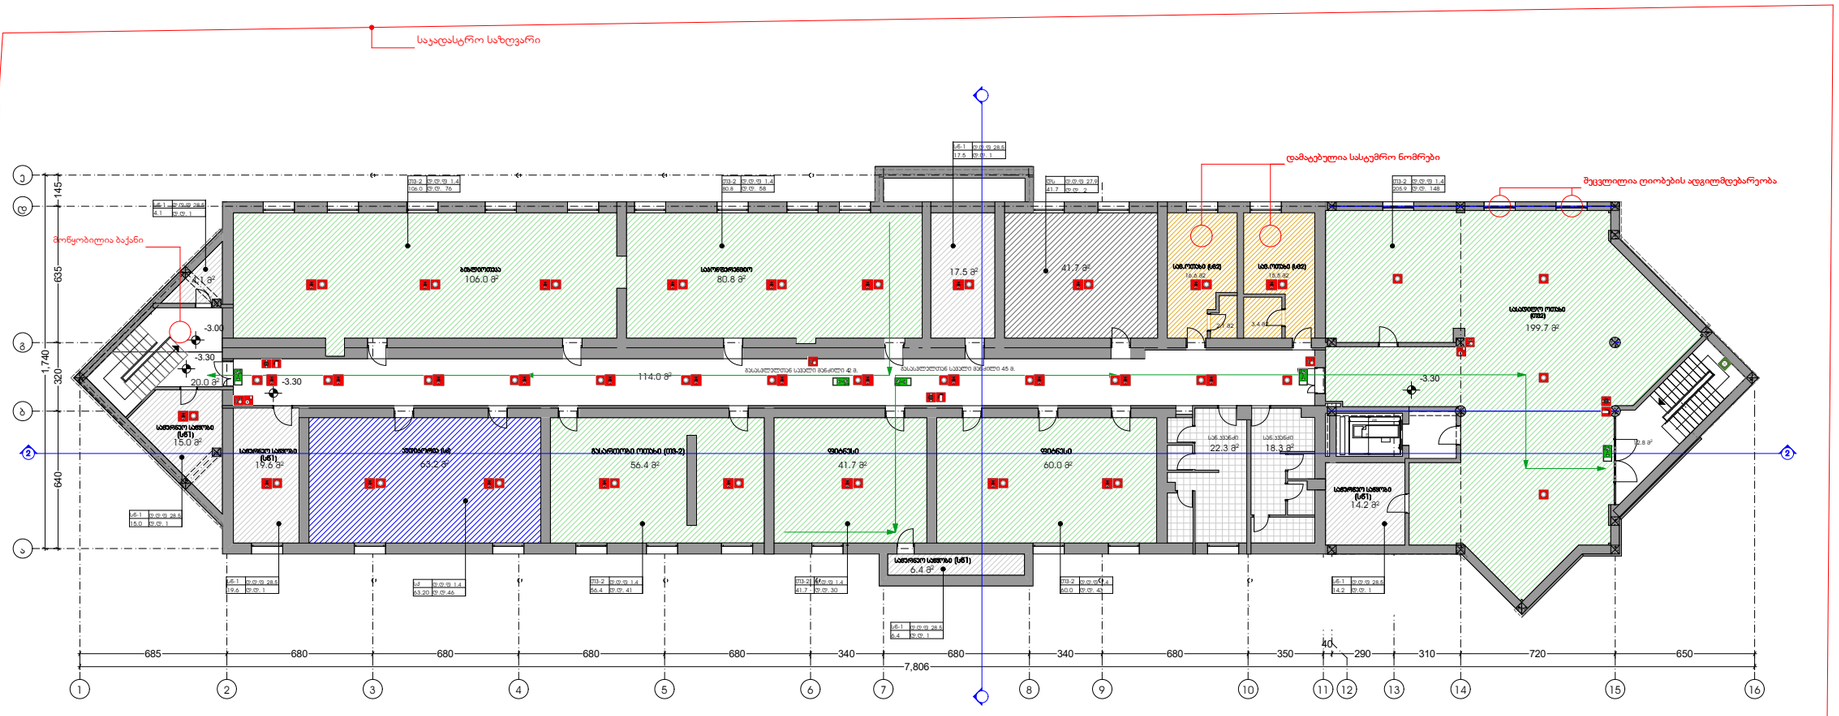

ექსპლიკაცია

პირობითი აღნიშვნები

- ჯვამლის დეტექტორი
- სირენა სტრობ-სანათით
- ხელის დეტექტორი
- სახანძრო მილდგარი
- ხელის ცეცხლმაქრი
- სახანძრო ჰიდრანტი
- ავარიული განათება

შენიშვნები

1.ნახაზზე ზომები მოცემულია სანტიმეტრებში.

პროექტის სახელწოდება

სასტუმრო (სტუდენტებისთვის)
პროექტირებული არქიტექტურული პროექტი

მისამართი	ქალაქი თბილისი, ირინა ენუქიძის ქუჩა №5 (ს/ს 01.72.14.013.681)
დამკვეთი	შპს "ევროპის უნივერსიტეტის ჯგუფი"

სპროექტო ორგანიზაცია

FOUR SIDE
ARCHITECTURE & DESIGN

დირექტორი	ა.ზაქარეიშვილი	
არქიტექტორი	ა.ზაქარეიშვილი	
შესრულა	ა.ზაქარეიშვილი	

მასშტაბი	ნახაზის დასახელება	
1:200	გეგმა -3.30 ნიშნულზე	
ფორმატი	ფურცლის №	ფურცლები
A2		
- თბილისი 2023 წ. -		

ჯ2=1200.13

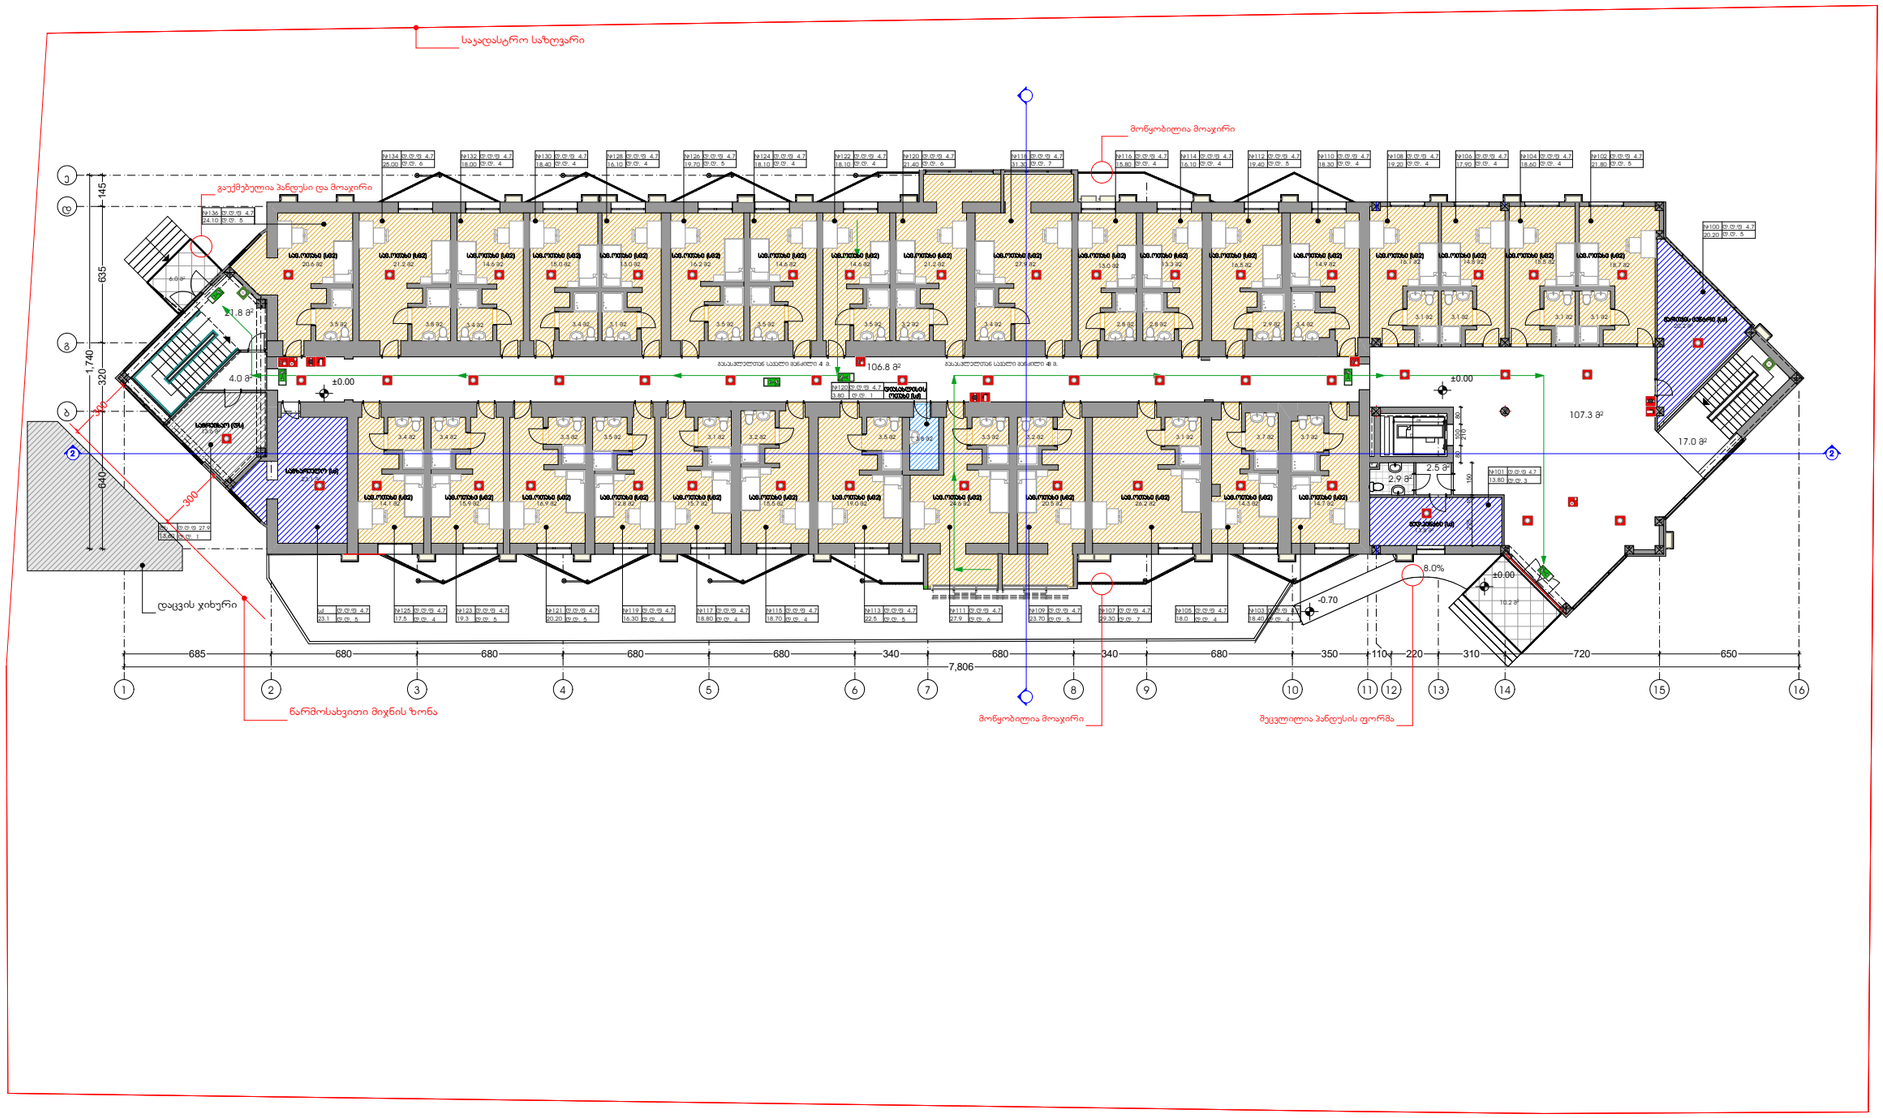

ექსპლიკაცია

ჯირითი აღნიშვნები

- ჯვამლის დეტექტორი
- სირენა სტრობ-სანათით
- ხელის დეტექტორი
- სახანძრო მილდგარი
- ხელის ცეცხლმაქრი
- სახანძრო ჰიდრანტი
- ავარიული განათება

შენიშვნები

1.ნახაზზე ზომები მოცემულია სანტიმეტრებში.

პროექტის სახელწოდება

სასტუმრო (სტუდენტებისთვის) *პროექტირებული არქიტექტურული პროექტი*	
მისამართი	ქალაქი თბილისი, ირინა ანჯაფარიძის ქუჩა №5 (ს/კ 01.72.14.013.681)
დამკვეთი	შპს "ევროპის უნივერსიტეტის ჯგუფი"

საპროექტო ორგანიზაცია

FOUR SIDE
ARCHITECTURE & DESIGN

დირექტორი	ა.ზაქარეიშვილი	
არქიტექტორი	ა.ზაქარეიშვილი	
შესრულა	ა.ზაქარეიშვილი	

მასშტაბი	ნახაზის დასახელება	
1:200	გეგმა ±0.00 ნიშნულზე	
ფორმატი	ფურცლის №	ფურცლები
A2		
- თბილისი 2023 წ. -		

ჯ2=1236.8

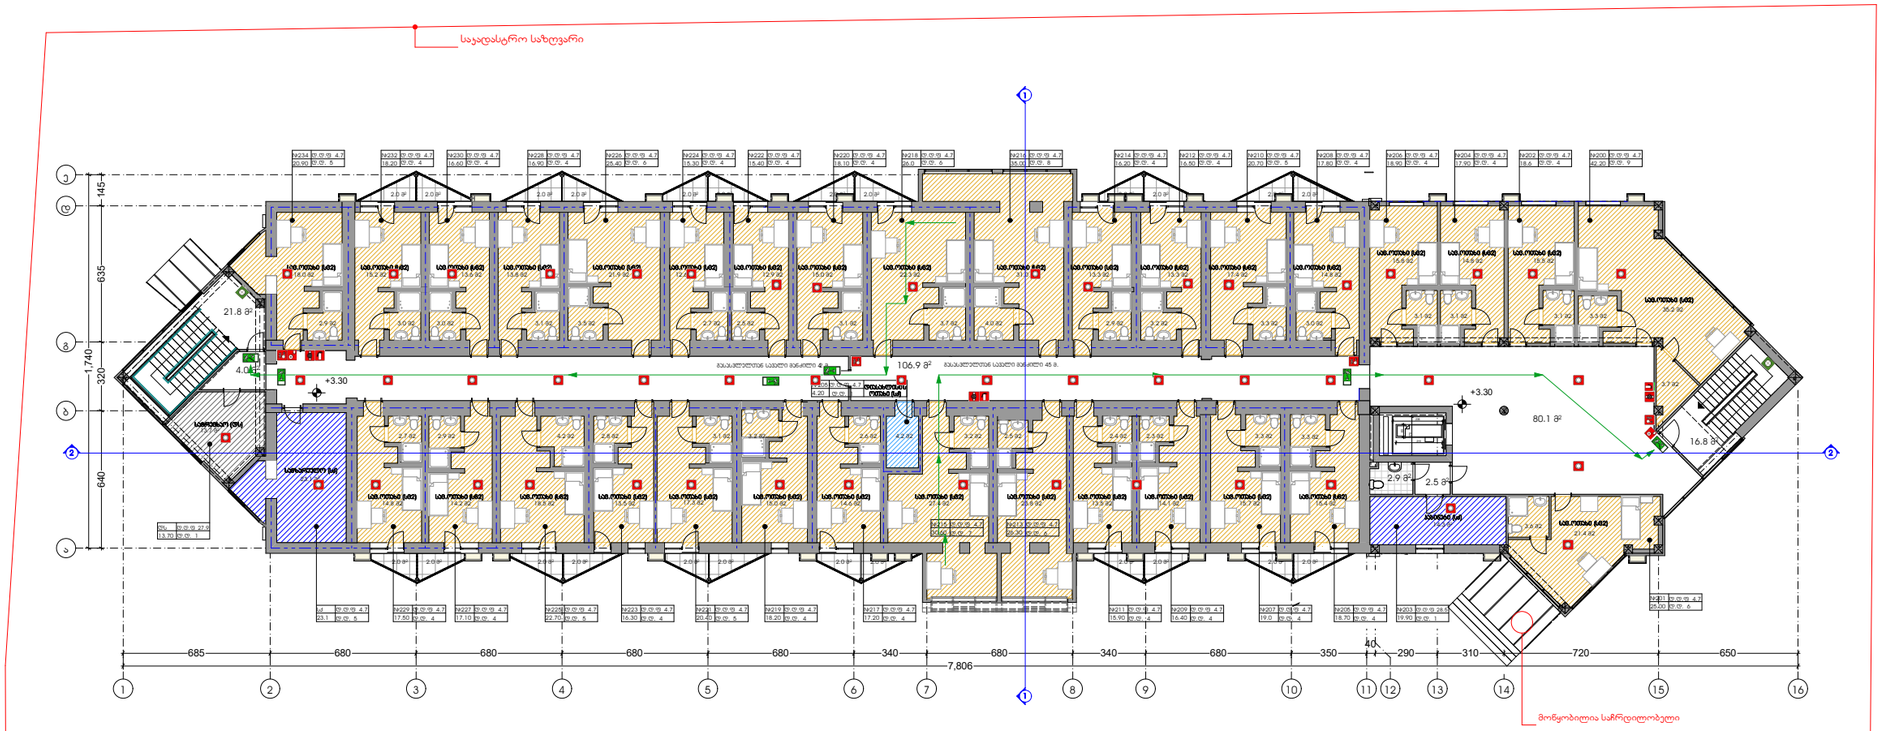

ექსპლიკაცია

პირობითი აღნიშვნები

- ჯვამლის დეტექტორი
- სირენა სტრობ-სანათით
- ხელის დეტექტორი
- სახანძრო მილდგარი
- ხელის ცეცხლმაქრი
- სახანძრო ჰიდრანტი
- ავარიული განათება

შენიშვნები

1.ნახაზზე ზომები მოცემულია სანტიმეტრებში.

პროექტის სახელწოდება

სასტუმრო (სტუდენტებისთვის)
პროექტირებული არქიტექტურული პროექტი

მისამართი	ქალაქი თბილისი, ირინა ენუქიძის ქუჩა №5 (ს/კ 01.72.14.013.681)
დამკვეთი	შპს "ევროპის უნივერსიტეტის პამპუსი"

საპროექტო ორგანიზაცია

FOUR SIDE
ARCHITECTURE & DESIGN

დირექტორი	ა.ზაქარეიშვილი	
არქიტექტორი	ა.ზაქარეიშვილი	
შეასრულა	ა.ზაქარეიშვილი	

მასშტაბი	ნახაზის დასახელება	
1:200	გეგმა +3.30 ნიშნულზე	
ფორმატი	ფურცლის №	ფურცლები
A2		
- თბილისი 2023 წ. -		

ჯ2=1236.8

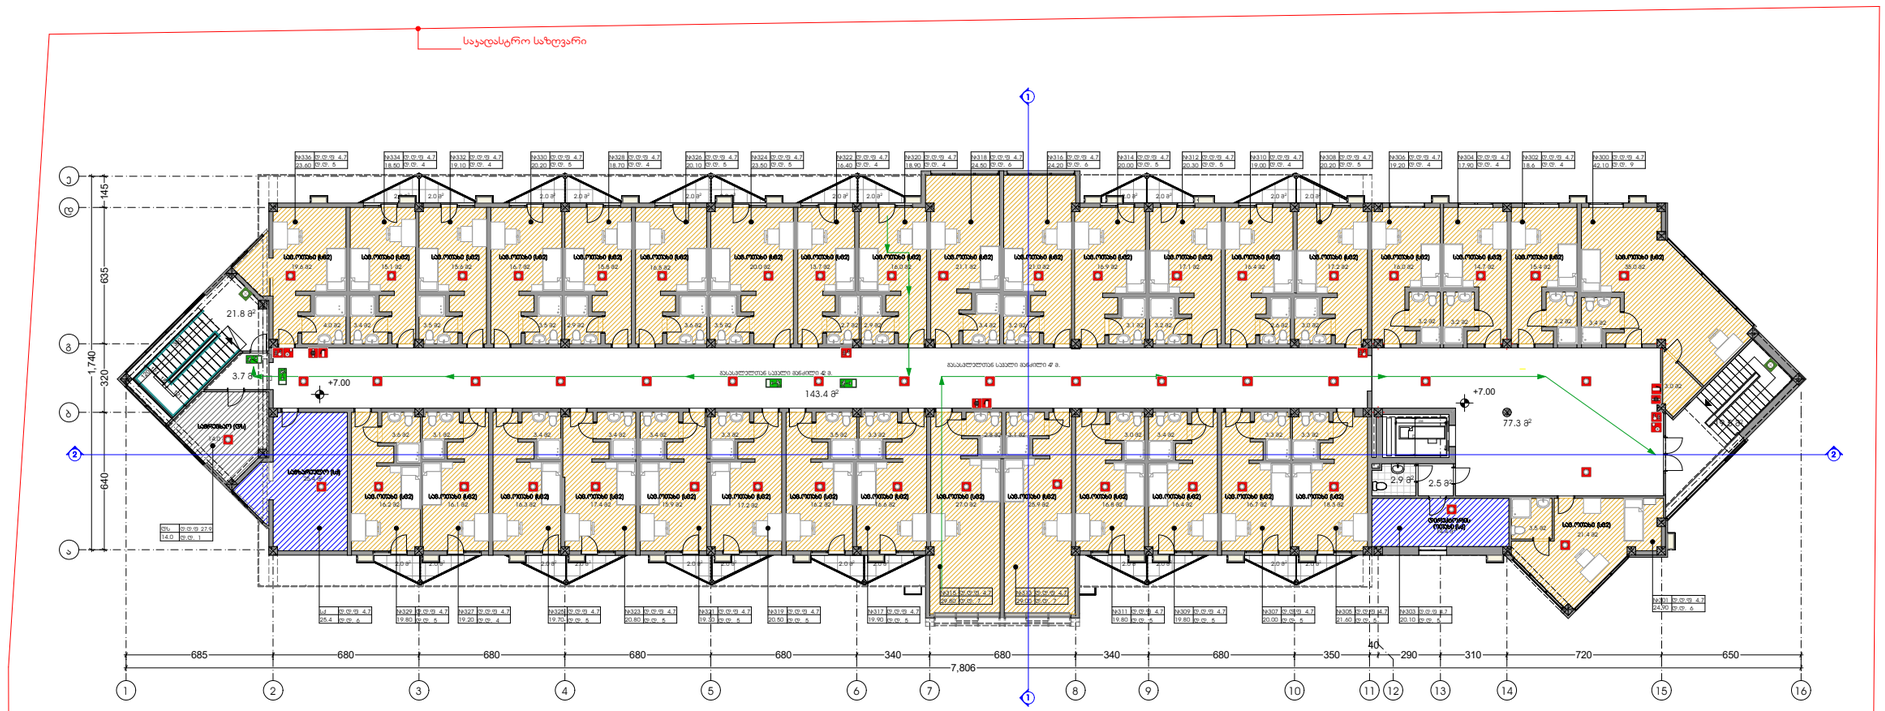

ექსპლიკაცია

პირობითი აღნიშვნები

- ჯვამლის დეტექტორი
- სირენა სტრობ-სანათით
- ხელის დეტექტორი
- სახანძრო მილდგარი
- ხელის ცეცხლმაქრი
- სახანძრო ჰიდრანტი
- ავარიული განათება

შენიშვნები

1.ნახაზზე ზომები მოცემულია სანტიმეტრებში.

პროექტის სახელწოდება

სასტუმრო (სტუდენტებისთვის)

პროექტირებული არქიტექტურული პროექტი

მისამართი	ქალაქი თბილისი, ირინა ენუქიძის ქუჩა №5 (ს/კ 01.72.14.013.681)
დამკვეთი	შპს "ევროპის უნივერსიტეტის ასამჯსი"

საპროექტო ორგანიზაცია

FOUR SIDE ARCHITECTURE & DESIGN

დირექტორი	ა.ზაქარეიშვილი	
არქიტექტორი	ა.ზაქარეიშვილი	
შესრულა	ა.ზაქარეიშვილი	

მასშტაბი	ნახაზის დასახელება	
1:200	გეგმა +7.00 ნიშნულზე	
ფორმატი	ფურცლის №	ფურცლები
A2		
- თბილისი 2023 წ. -		

ჯ2=1241.13

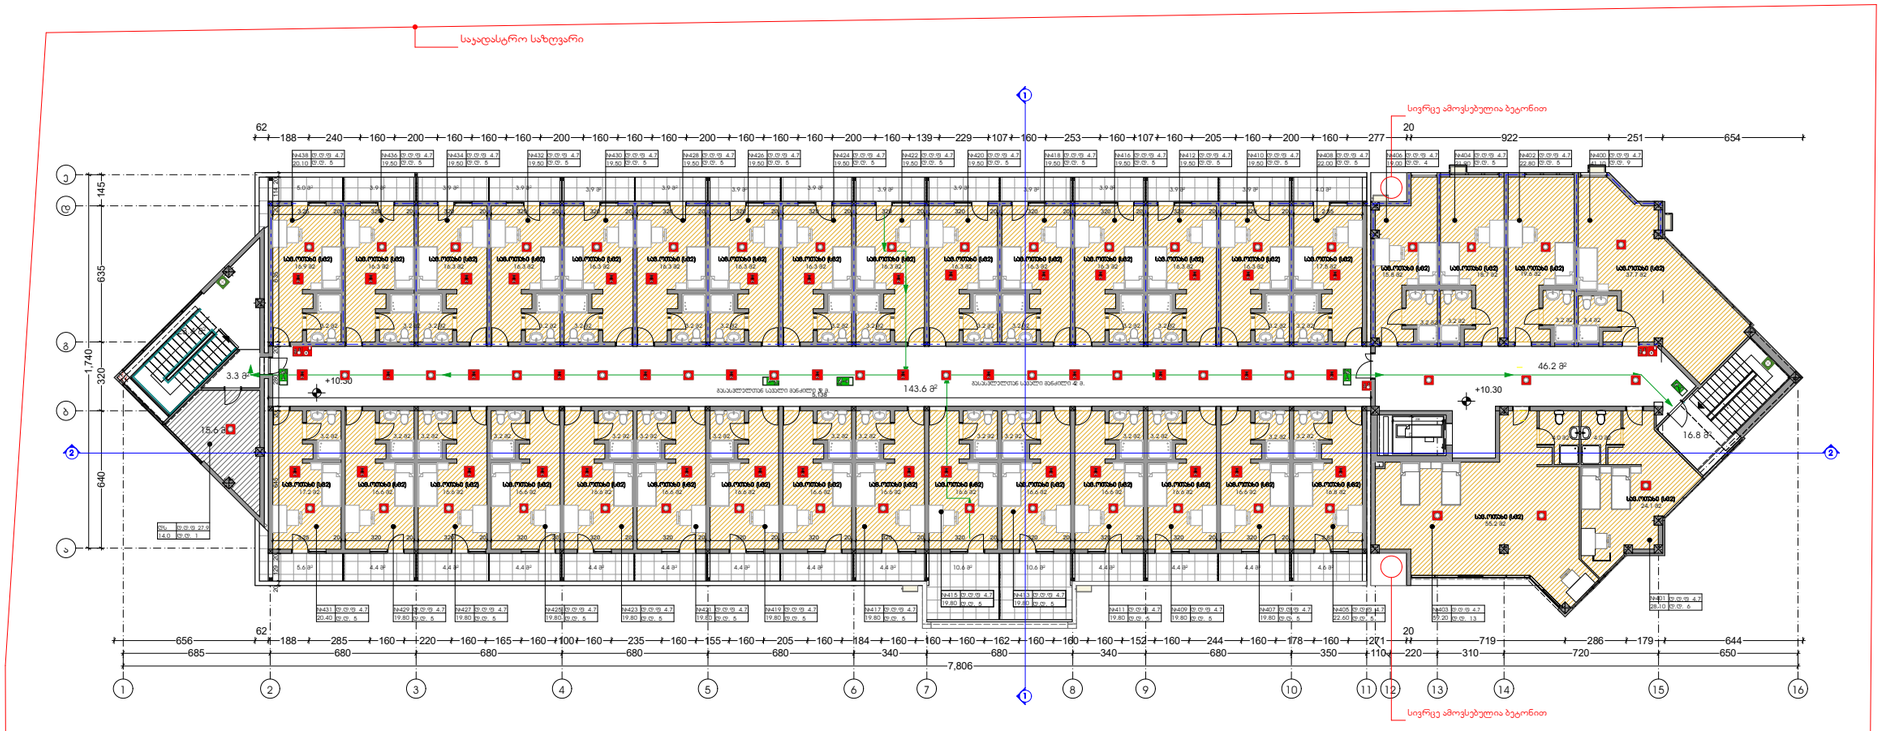

ექსპლიკაცია

ჯირითი აღნიშვნები

- ჯვამლის დეტექტორი
- სირენა სტრობ-სანათით
- ხელის დეტექტორი
- სახანძრო მილდგარი
- ხელის ცეცხლმაქრი
- სახანძრო ჰიდრანტი
- ავარიული განათება

შენიშვნები

1.ნახაზზე ზომები მოცემულია სანტიმეტრებში.

პროექტის სახელწოდება

სასტუმრო (სტუდენტებისთვის)
პროექტირებული არქიტექტურული პროექტი

მისამართი	ქალაქი თბილისი, ირინა ენუქიძის ქუჩა №5 (ს/კ 01.72.14.013.681)
დამკვეთი	შპს "ევროპის უნივერსიტეტის პამპუსი"

საპროექტო ორგანიზაცია

FOUR SIDE
ARCHITECTURE & DESIGN

დირექტორი	ა.ზაქარეიშვილი	
არქიტექტორი	ა.ზაქარეიშვილი	
შესრულა	ა.ზაქარეიშვილი	

მასშტაბი	ნახაზის დასახელება	
1:200	გეგმა +10.30 ნიშნულზე	
ფორმატი	ფურცლის №	ფურცლები
A2		

- თბილისი 2023 წ. -

ჯ2=29.6

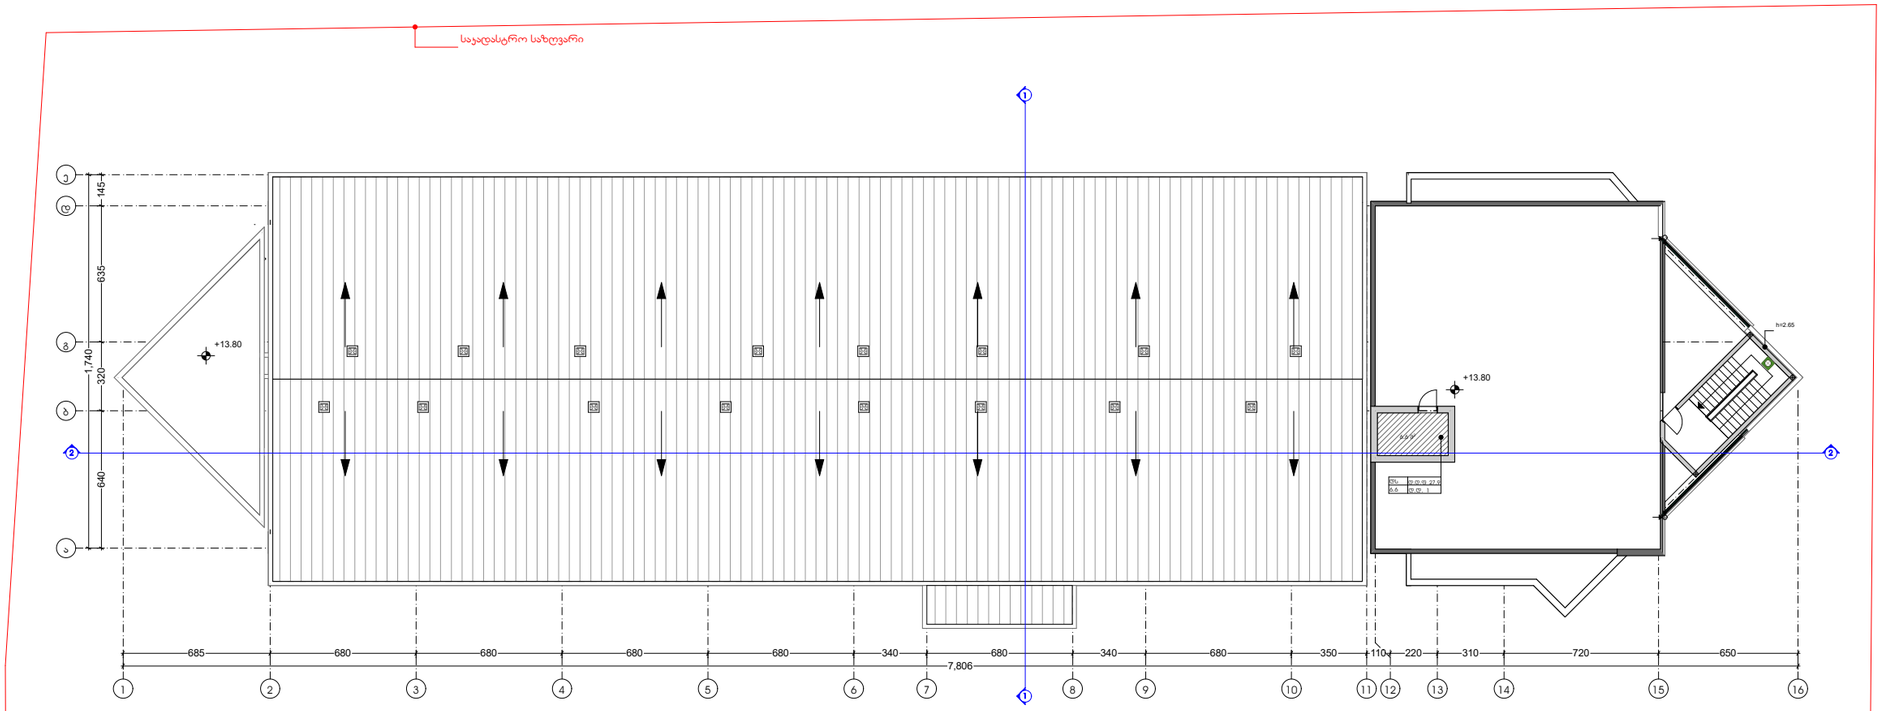

ექსპლიკაცია

ჰიდრობიური ალნიშვნები

შენიშვნები

1.ნახაზზე ზომები მოცემულია სანტიმეტრებში.

პროექტის სახელწოდება

სასტუმრო (სტუდენტებისთვის) *პროექტირებული არქიტექტურული პროექტი*	
მისამართი	ქალაქი თბილისი, ირინა ენუქიძის ქუჩა №5 (ს/კ 01.72.14.013.681)
დამკვეთი	შპს "ევროპის უნივერსიტეტის პამპუსი"

საპროექტო ორგანიზაცია

FOUR SIDE
ARCHITECTURE & DESIGN

დირექტორი	ა.ზაქარეიშვილი	
არქიტექტორი	ა.ზაქარეიშვილი	
შესრულა	ა.ზაქარეიშვილი	

მასშტაბი	ნახაზის დასახელება	
1:200	გეგმა +13.80 ნიშნულზე	
ფორმატი	ფურცლის №	ფურცლები
A2		
- თბილისი 2023 წ. -		

დაცვის ჯიხურის გეგმა ±0.00 ნიშნულზე

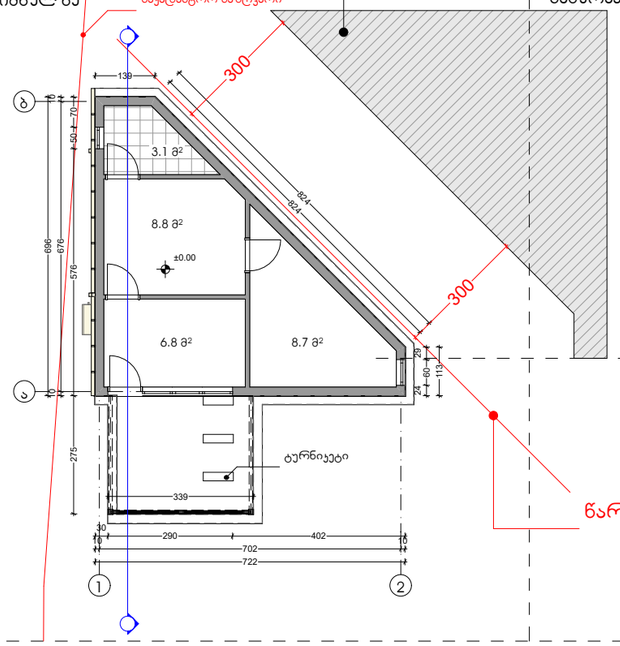

ჯამუსის შენობა

დაცვის ჯიხური სახურავის გეგმა

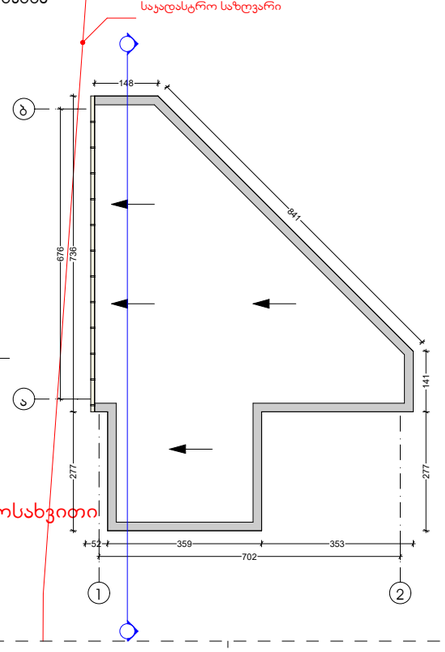

წარმოსახვითი

დაცვის ჯიხურის ჭრილი 3-3

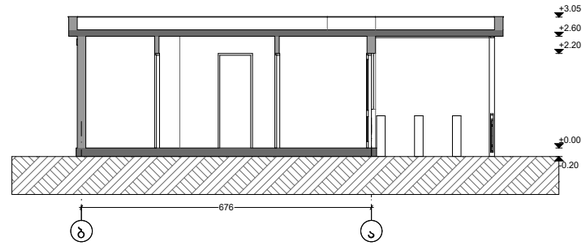

დაცვის ჯიხურის ფასადო 1-2 ღერძებში

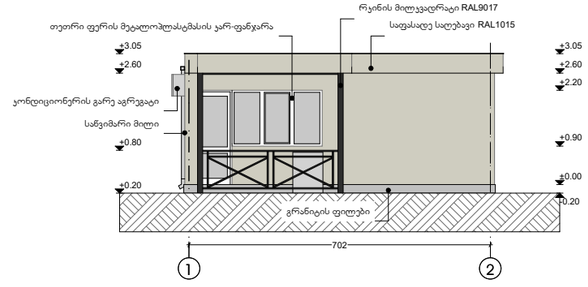

დაცვის ჯიხურის ფასადო ა-ბ ღერძებში

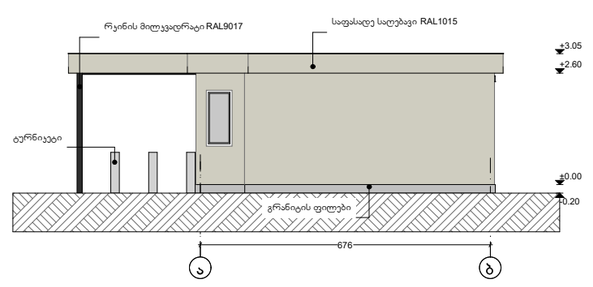

დაცვის ჯიხურის ფასადო 2-1 ღერძებში

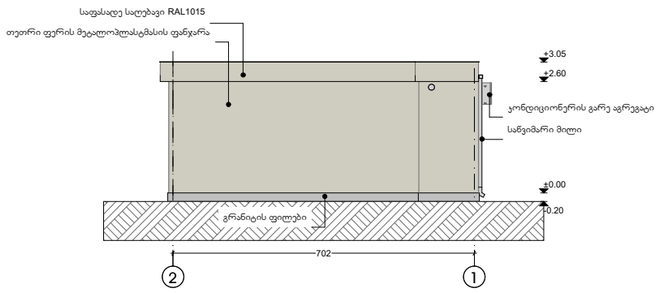

დაცვის ჯიხურის ფასადო ბ-ა ღერძებში

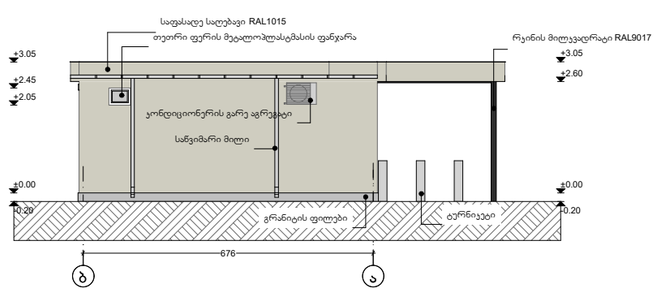

ექსპლიკაცია

პირობითი აღნიშვნები

შენიშვნები

პროექტის სახელწოდება

სასტუმრო (სტუდენტებისთვის)

პორექტირებული არქიტექტურული პროექტი

მისამართი	ქალაქი თბილისი, ირინა ენუქიძის ქუჩა №5 (ს/კ 01.72.14.013.681)
დამკვეთი	შპს "უკროპის უნივერსიტეტის პამპუსი"

საპროექტო ორგანიზაცია

FOUR SIDE ARCHITECTURE & DESIGN

დირექტორი	ა.ზაქარეიშვილი	
არქიტექტორი	ა.ზაქარეიშვილი	
შესრულა	ა.ზაქარეიშვილი	

მასშტაბი	ნახაზის დასახელება	
1:200	დაცვის ჯიხურის გეგმა	
ფორმატი	ფურცლის №	ფურცლები
A2		
- თბილისი 2023 წ. -		