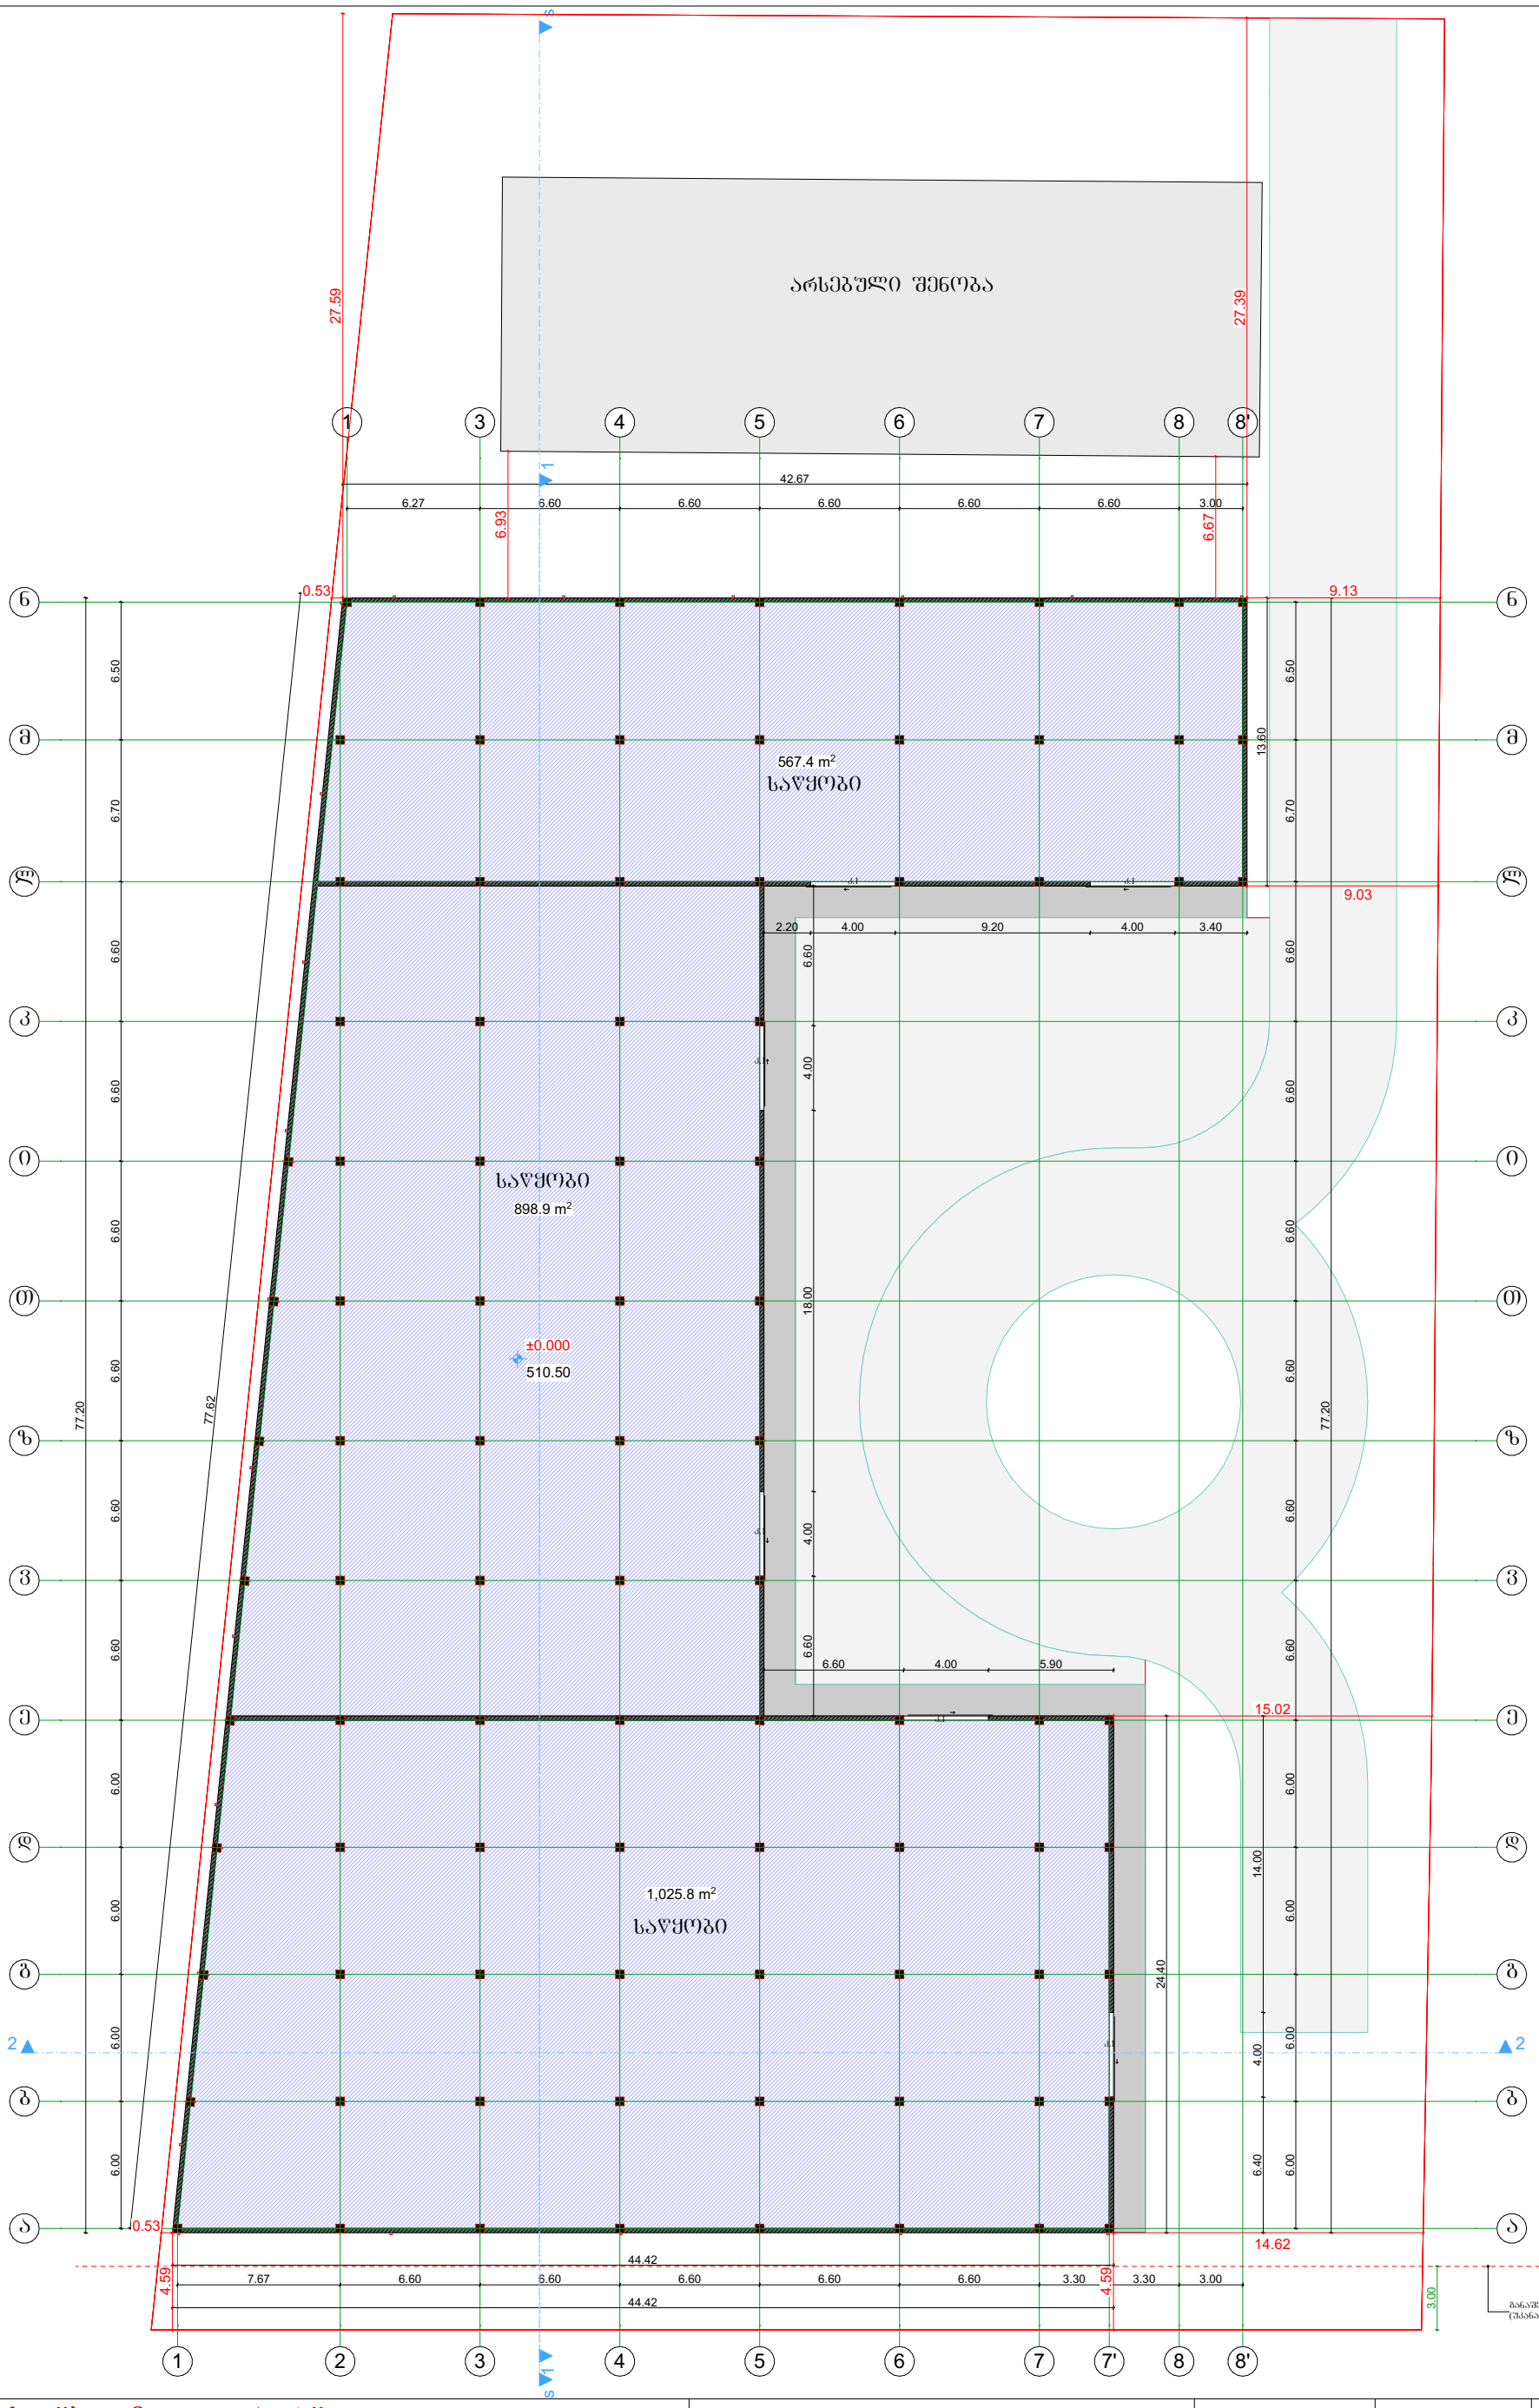

შ.პ.ს. "ბიემჯი გრუპ"
L.T.D "BMG GROUP"
ს/კ 406128239
შარტავას ქ. №14
598 66 70 70
557 98 08 99
groupbmg@yahoo.com
GEORGIA SURVEY TEAM
BMG

ს/კ 01.19.16.002.230

		ტექნიკური დირექტორი	ზაზა ბასილაძე
		არქიტექტორი	ზაზა ბასილაძე
		დაინტერესებული პირი	შპს "ორხევი-96"
ობიექტის მისამართი	ქალაქი თბილისი, თენგიზ ჩანტალაძის ჩიხი, №3		
ნახაზის დასახელება	გეგმა +0.00 ნიშნულზე	მასშტაბი / თარიღი	1:100 / 2023წ.
		ფურცელი	A - 3

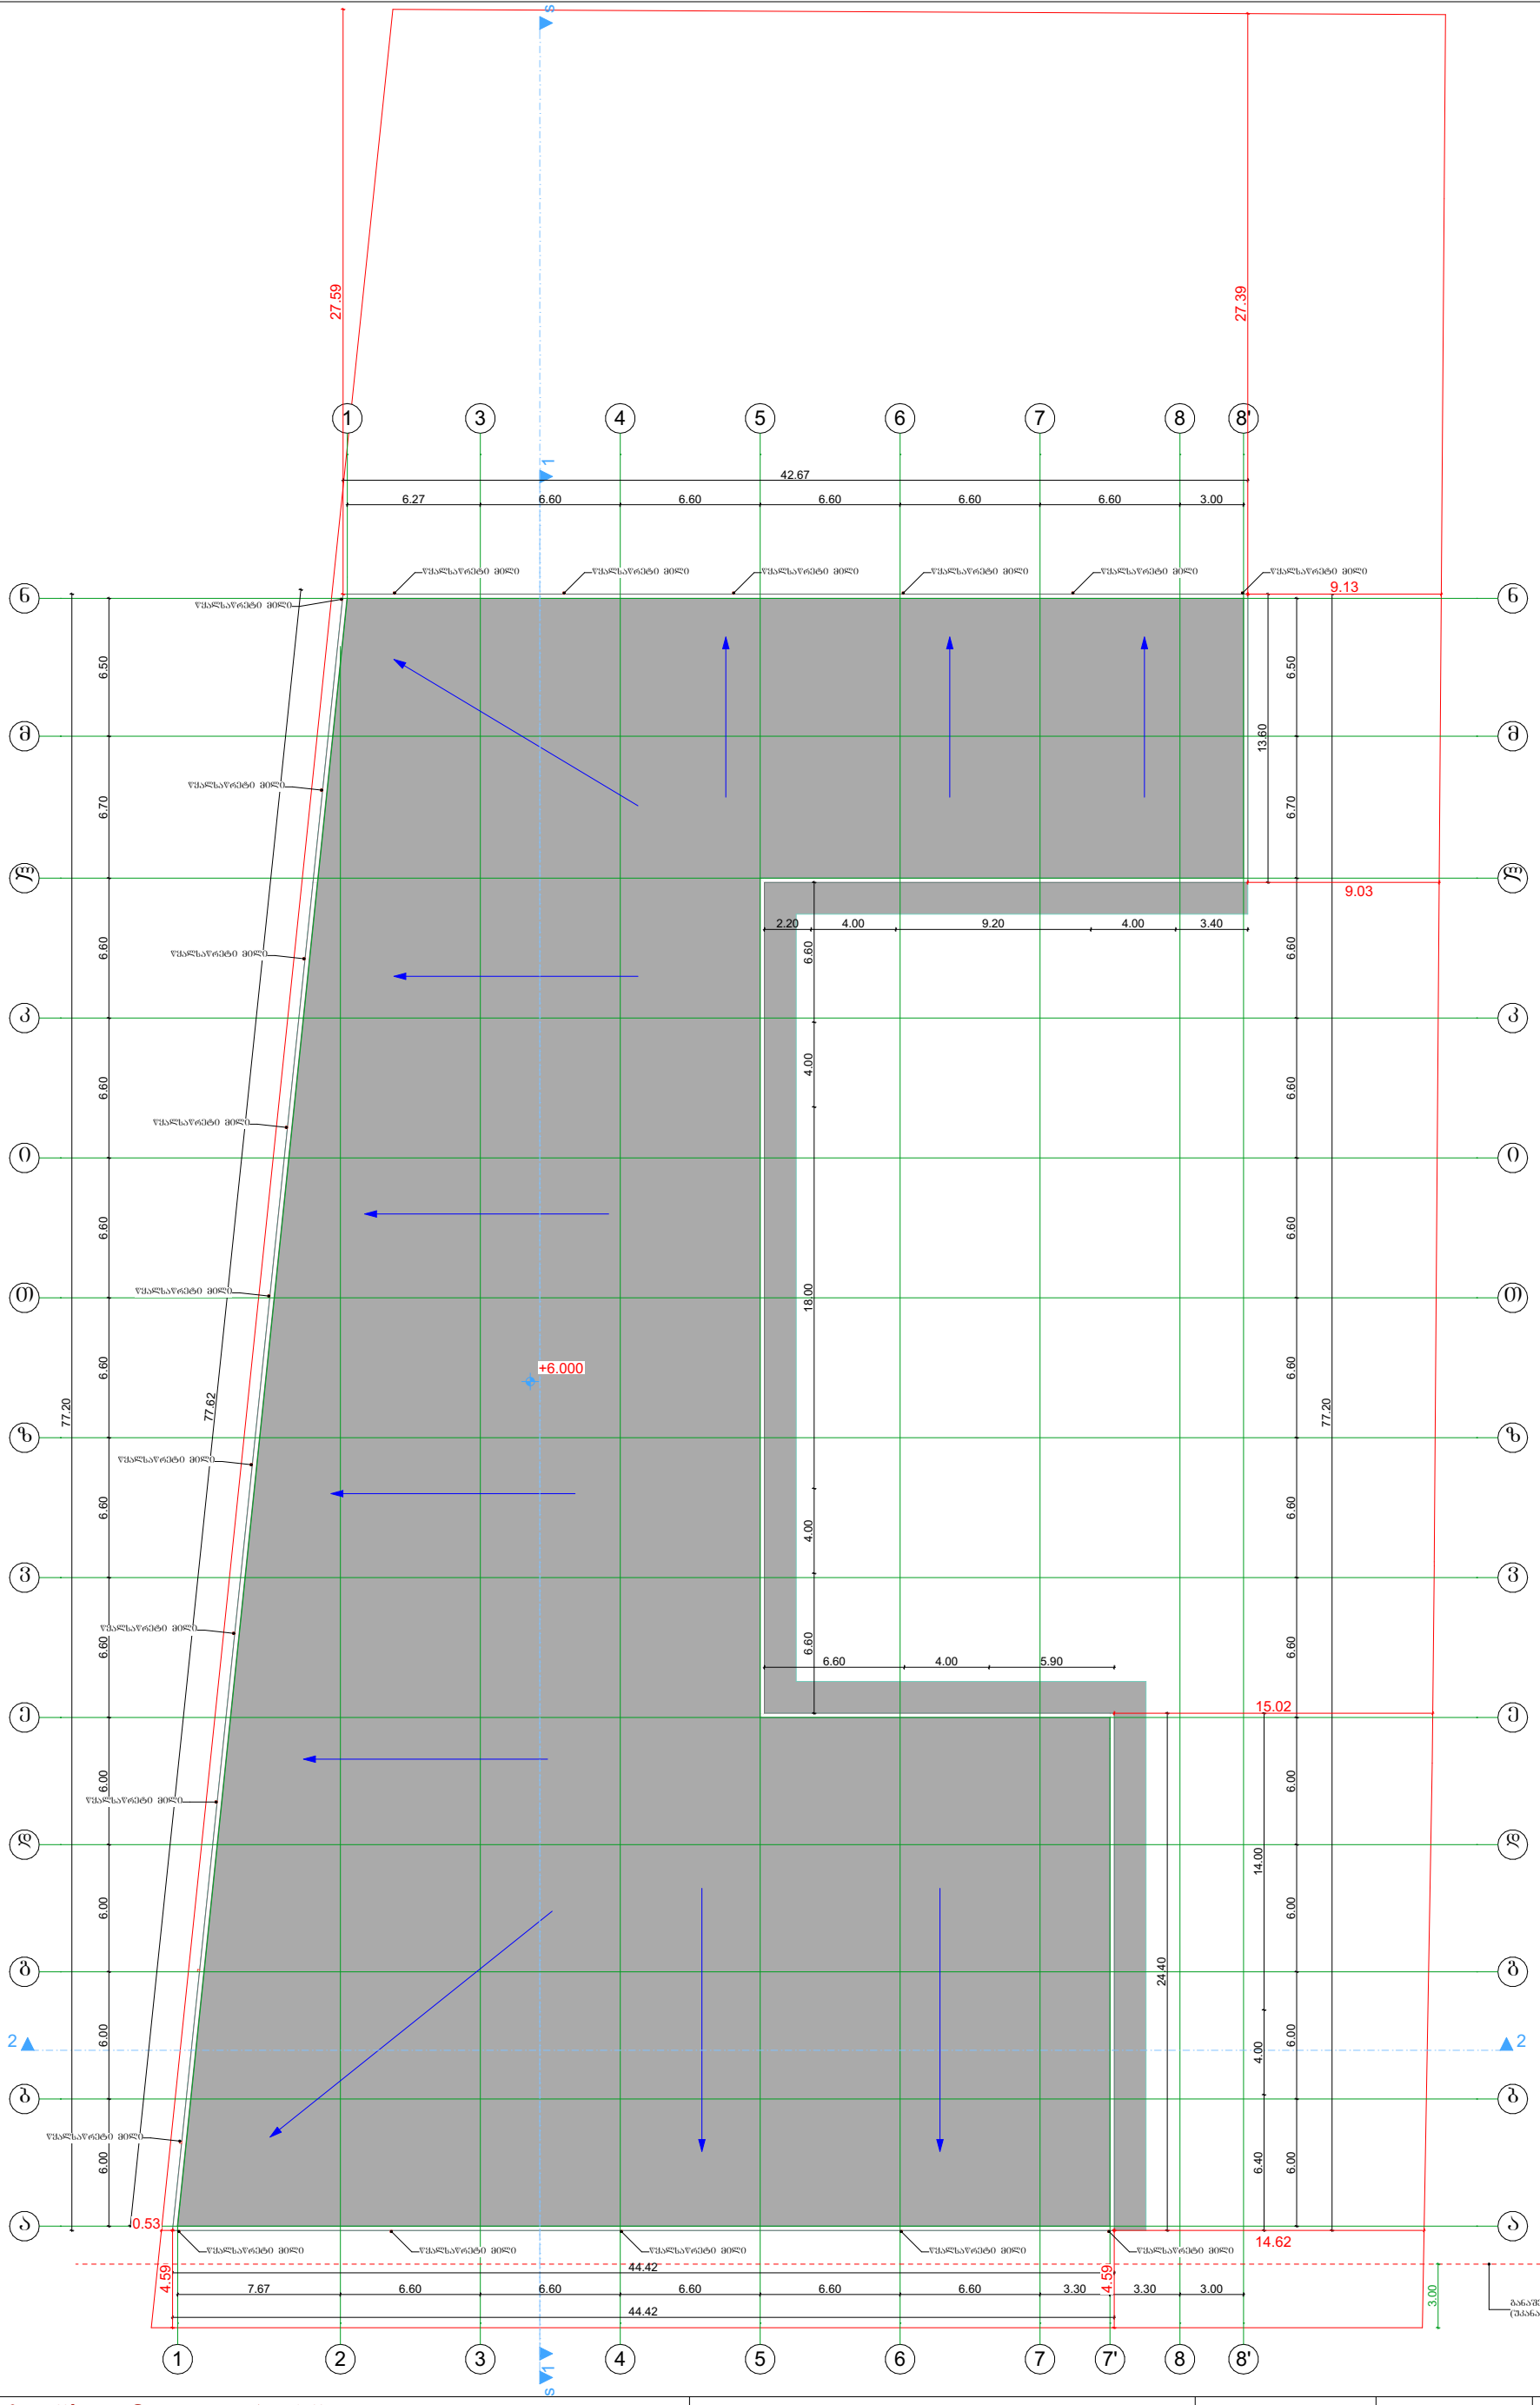

შ.პ.ს. "ბიემჯი გრუპ" L.T.D "BMG GROUP" ს/კ 406128239 შარტავას ქ. №14 598 66 70 70 557 98 08 99 groupbmg@yahoo.com	ს/კ 01.19.16.002.230		ტექნიკური დირექტორი		ზაზა ბასილაძე
			არქიტექტორი		ზაზა ბასილაძე
			დაინტერესებული პირი		შპს "ორხევი-96"
	ობიექტის მისამართი	ქალაქი თბილისი, თენგიზ ჩანტალაძის ჩიხი, №3			
	ნახაზის დასახელება	სახურავის გეგმა	მასშტაბი თარიღი	1:100 2023წ.	ფურცელი	A - 3