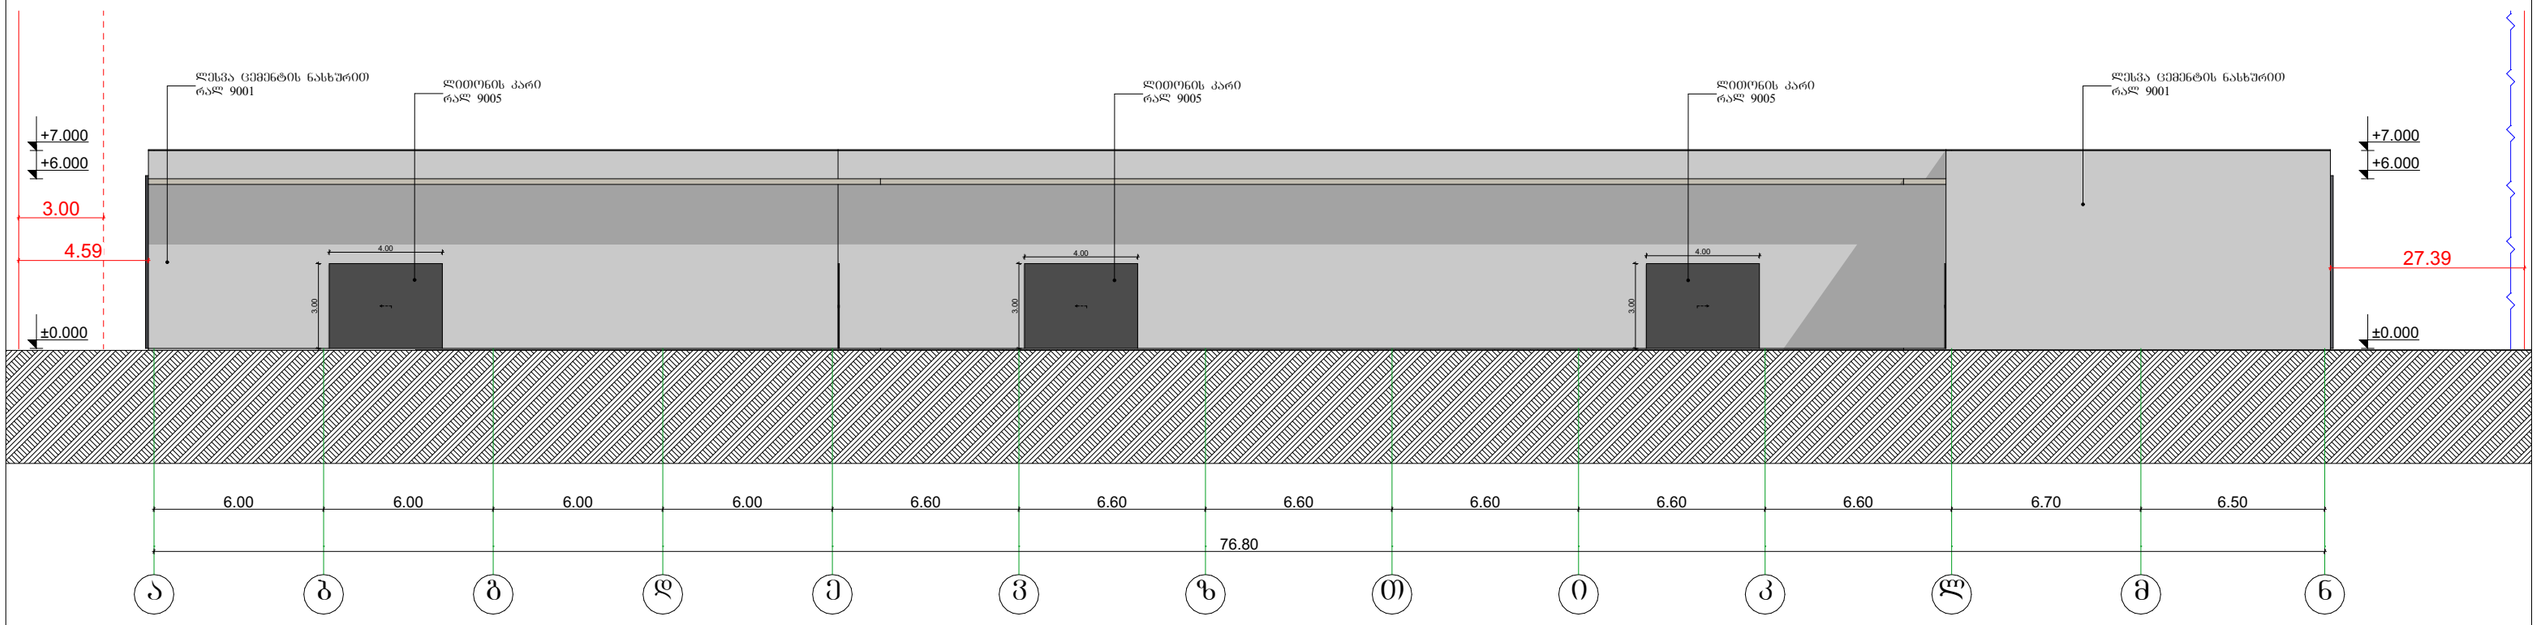

ს/კ 01.19.16.002.230	
ობიექტის მისამართი	ქალაქი თბილისი, თენგიზ ჩანტალაძის ჩიხი, №3
ნახაზის დასახელება	ფასადი "ა-ნ"

შ.პ.ს. "ბიემჯი გრუპ"
L.T.D "BMG GROUP"
ს/კ 406128239
შარტავას ქ. №14
598 66 70 70
557 98 08 99
GEORGIA SURVEY TEAM
BMG
groupbmg@yahoo.com

ტექნიკური დირექტორი		ზაზა ბასილაძე	
არქიტექტორი		ზაზა ბასილაძე	
დაინტერესებული პირი		შპს "ორხევი-96"	
მასშტაბი	1:100	ფურცელი	A - 3
თარიღი	2023წ.		

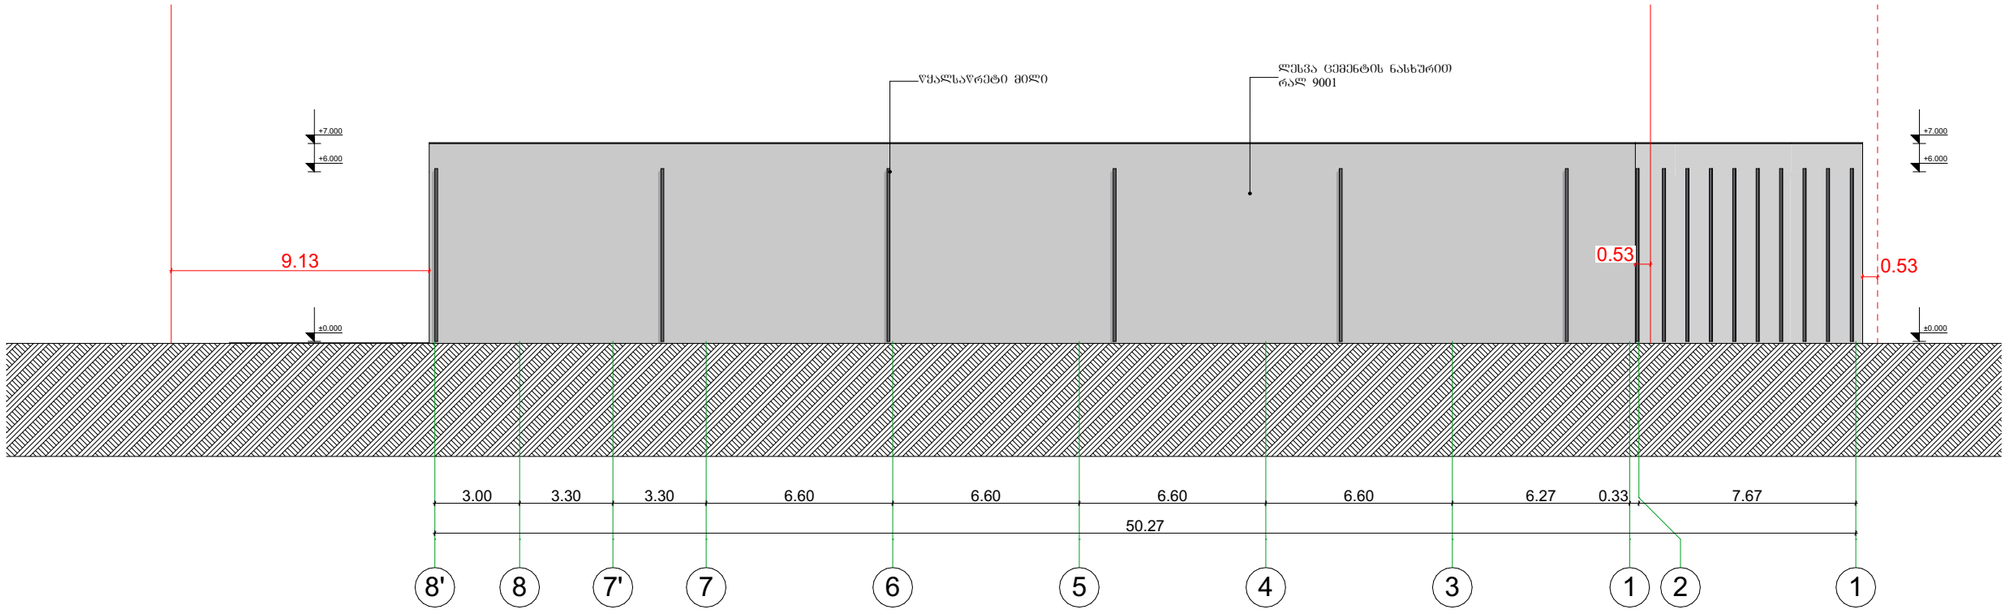

	ს/კ 01.19.16.002.230
ობიექტის მისამართი	ქალაქი თბილისი, თენგიზ ჩანტალაძის ჩიხი, №3
ნახაზის დასახელება	ფასადი "8'-1"

შ.პ.ს. "ბიემჯი გრუპ"
L.T.D "BMG GROUP"
ს/კ 406128239
შარტავას ქ. №14
598 66 70 70
557 98 08 99
groupbmg@yahoo.com

ტექნიკური დირექტორი		ზაზა ბასილაძე	
არქიტექტორი		ზაზა ბასილაძე	
დაინტერესებული პირი		შპს "ორხევი-96"	
მასშტაბი	1:100	ფურცელი	A - 3
თარიღი	2023წ.		

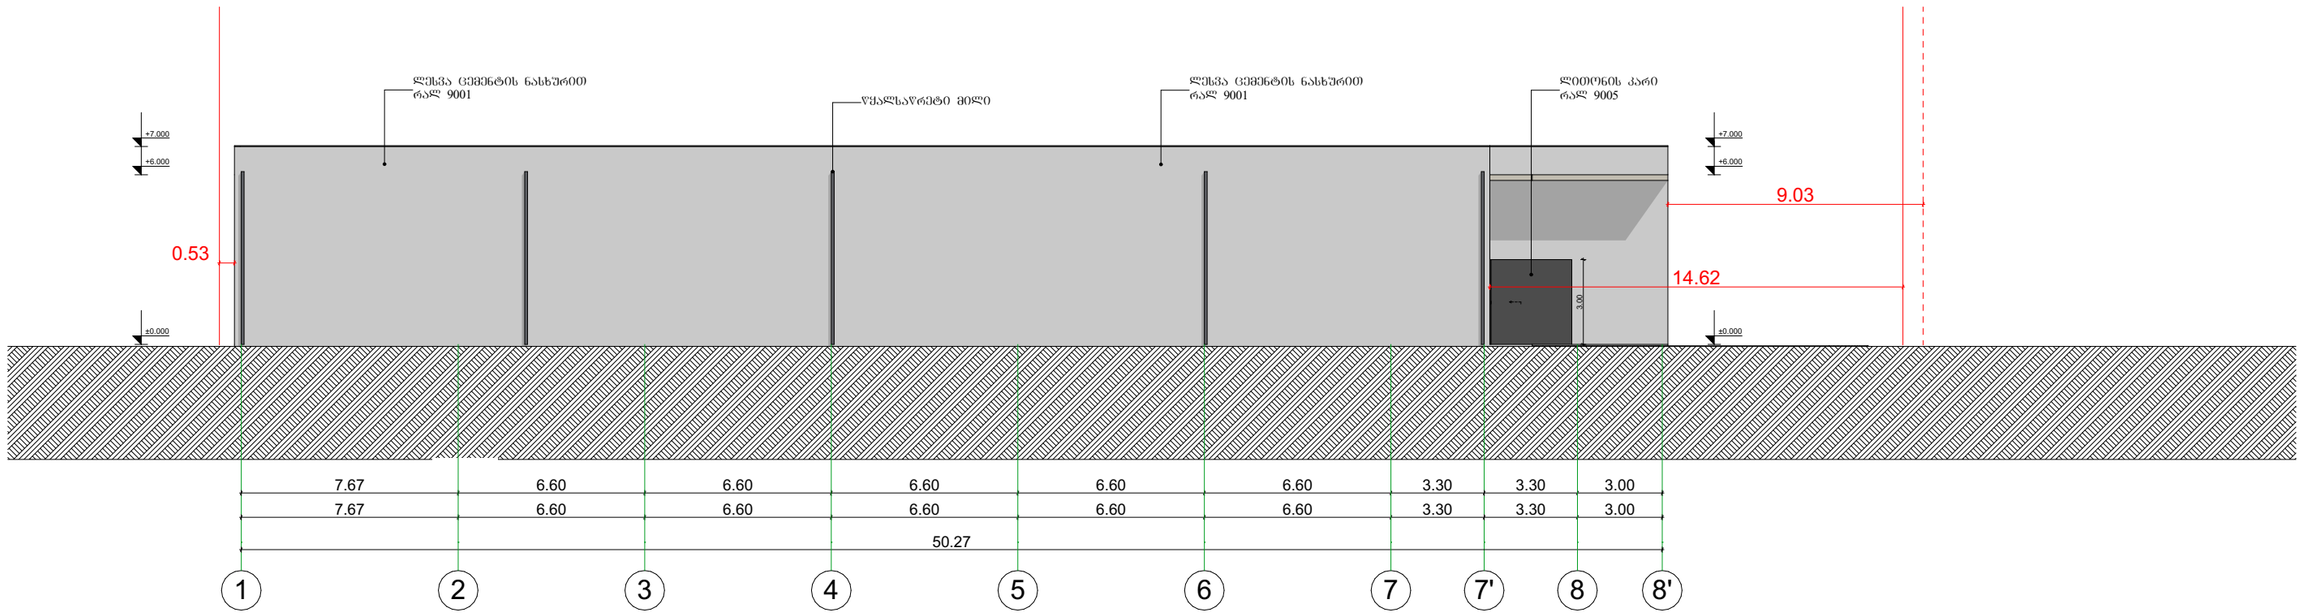

ს/კ 01.19.16.002.230	
ობიექტის მისამართი	ქალაქი თბილისი, თენგიზ ჩანტალაძის ჩიხი, №3
ნახაზის დასახელება	ფასადი "1-8'"

შ.პ.ს. "ბიემჯი გრუპ"
L.T.D "BMG GROUP"
ს/კ 406128239
შარტავას ქ. №14
598 66 70 70
557 98 08 99
GEORGIA SURVEY TEAM
BMG
groupbmg@yahoo.com

ტექნიკური დირექტორი		ზაზა ბასილაძე	
არქიტექტორი		ზაზა ბასილაძე	
დაინტერესებული პირი		შპს "ორხევი-96"	
მასშტაბი	1:100	ფურცელი	A - 3
თარიღი	2023წ.		

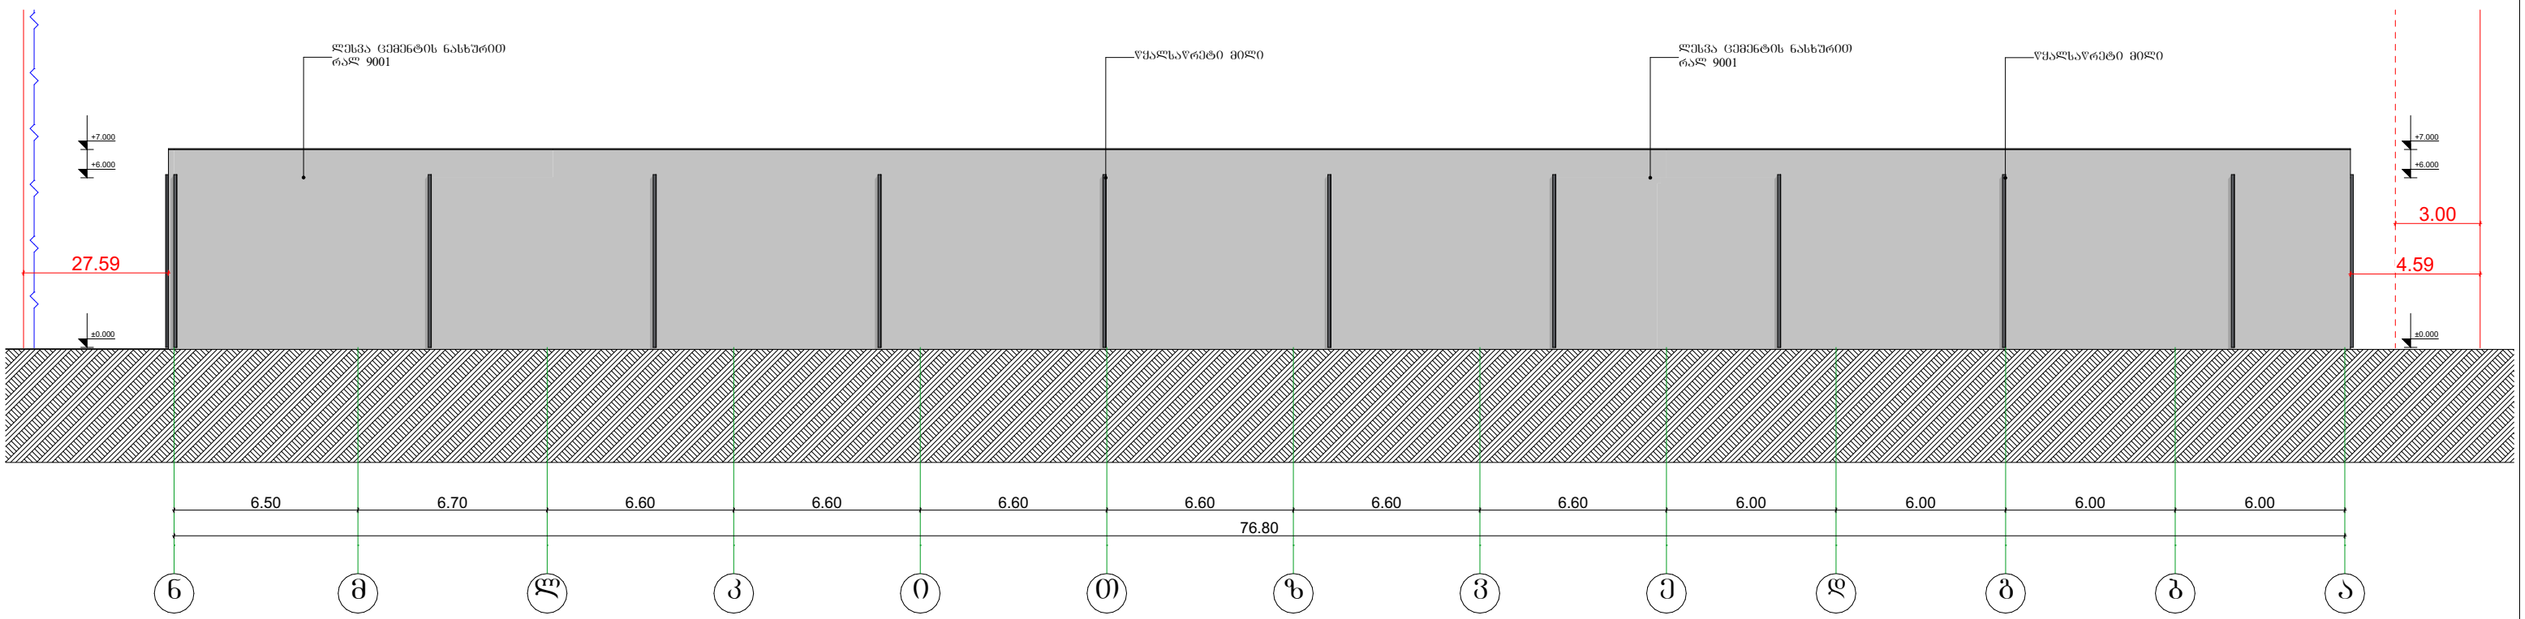

ს/კ 01.19.16.002.230	
ობიექტის მისამართი	ქალაქი თბილისი, თენგიზ ჩანტალაძის ჩიხი, №3
ნახაზის დასახელება	ფასადი "ნ-ა'"

შ.პ.ს. "ბიემჯი გრუპ"
L.T.D "BMG GROUP"
ს/კ 406128239
შარტავას ქ. №14
598 66 70 70
557 98 08 99
GEORGIA SURVEY TEAM
BMG
groupbmg@yahoo.com

ტექნიკური დირექტორი		ზაზა ბასილაძე	
არქიტექტორი		ზაზა ბასილაძე	
დაინტერესებული პირი		შპს "ორხევი-96"	
მასშტაბი	1:100	ფურცელი	A - 3
თარიღი	2023წ.		