# საქართველო

ქალაქი თბილისი, თენგიზ ჩანტალაძის ჩიხი, №3 6000კვ.მ სასოფლო-სამეურნეო
დანიშნულების ს/კ №/01.19.16.002.230 მიწის ნაკვეთის ტოპოგრაფიული

## გეგმა

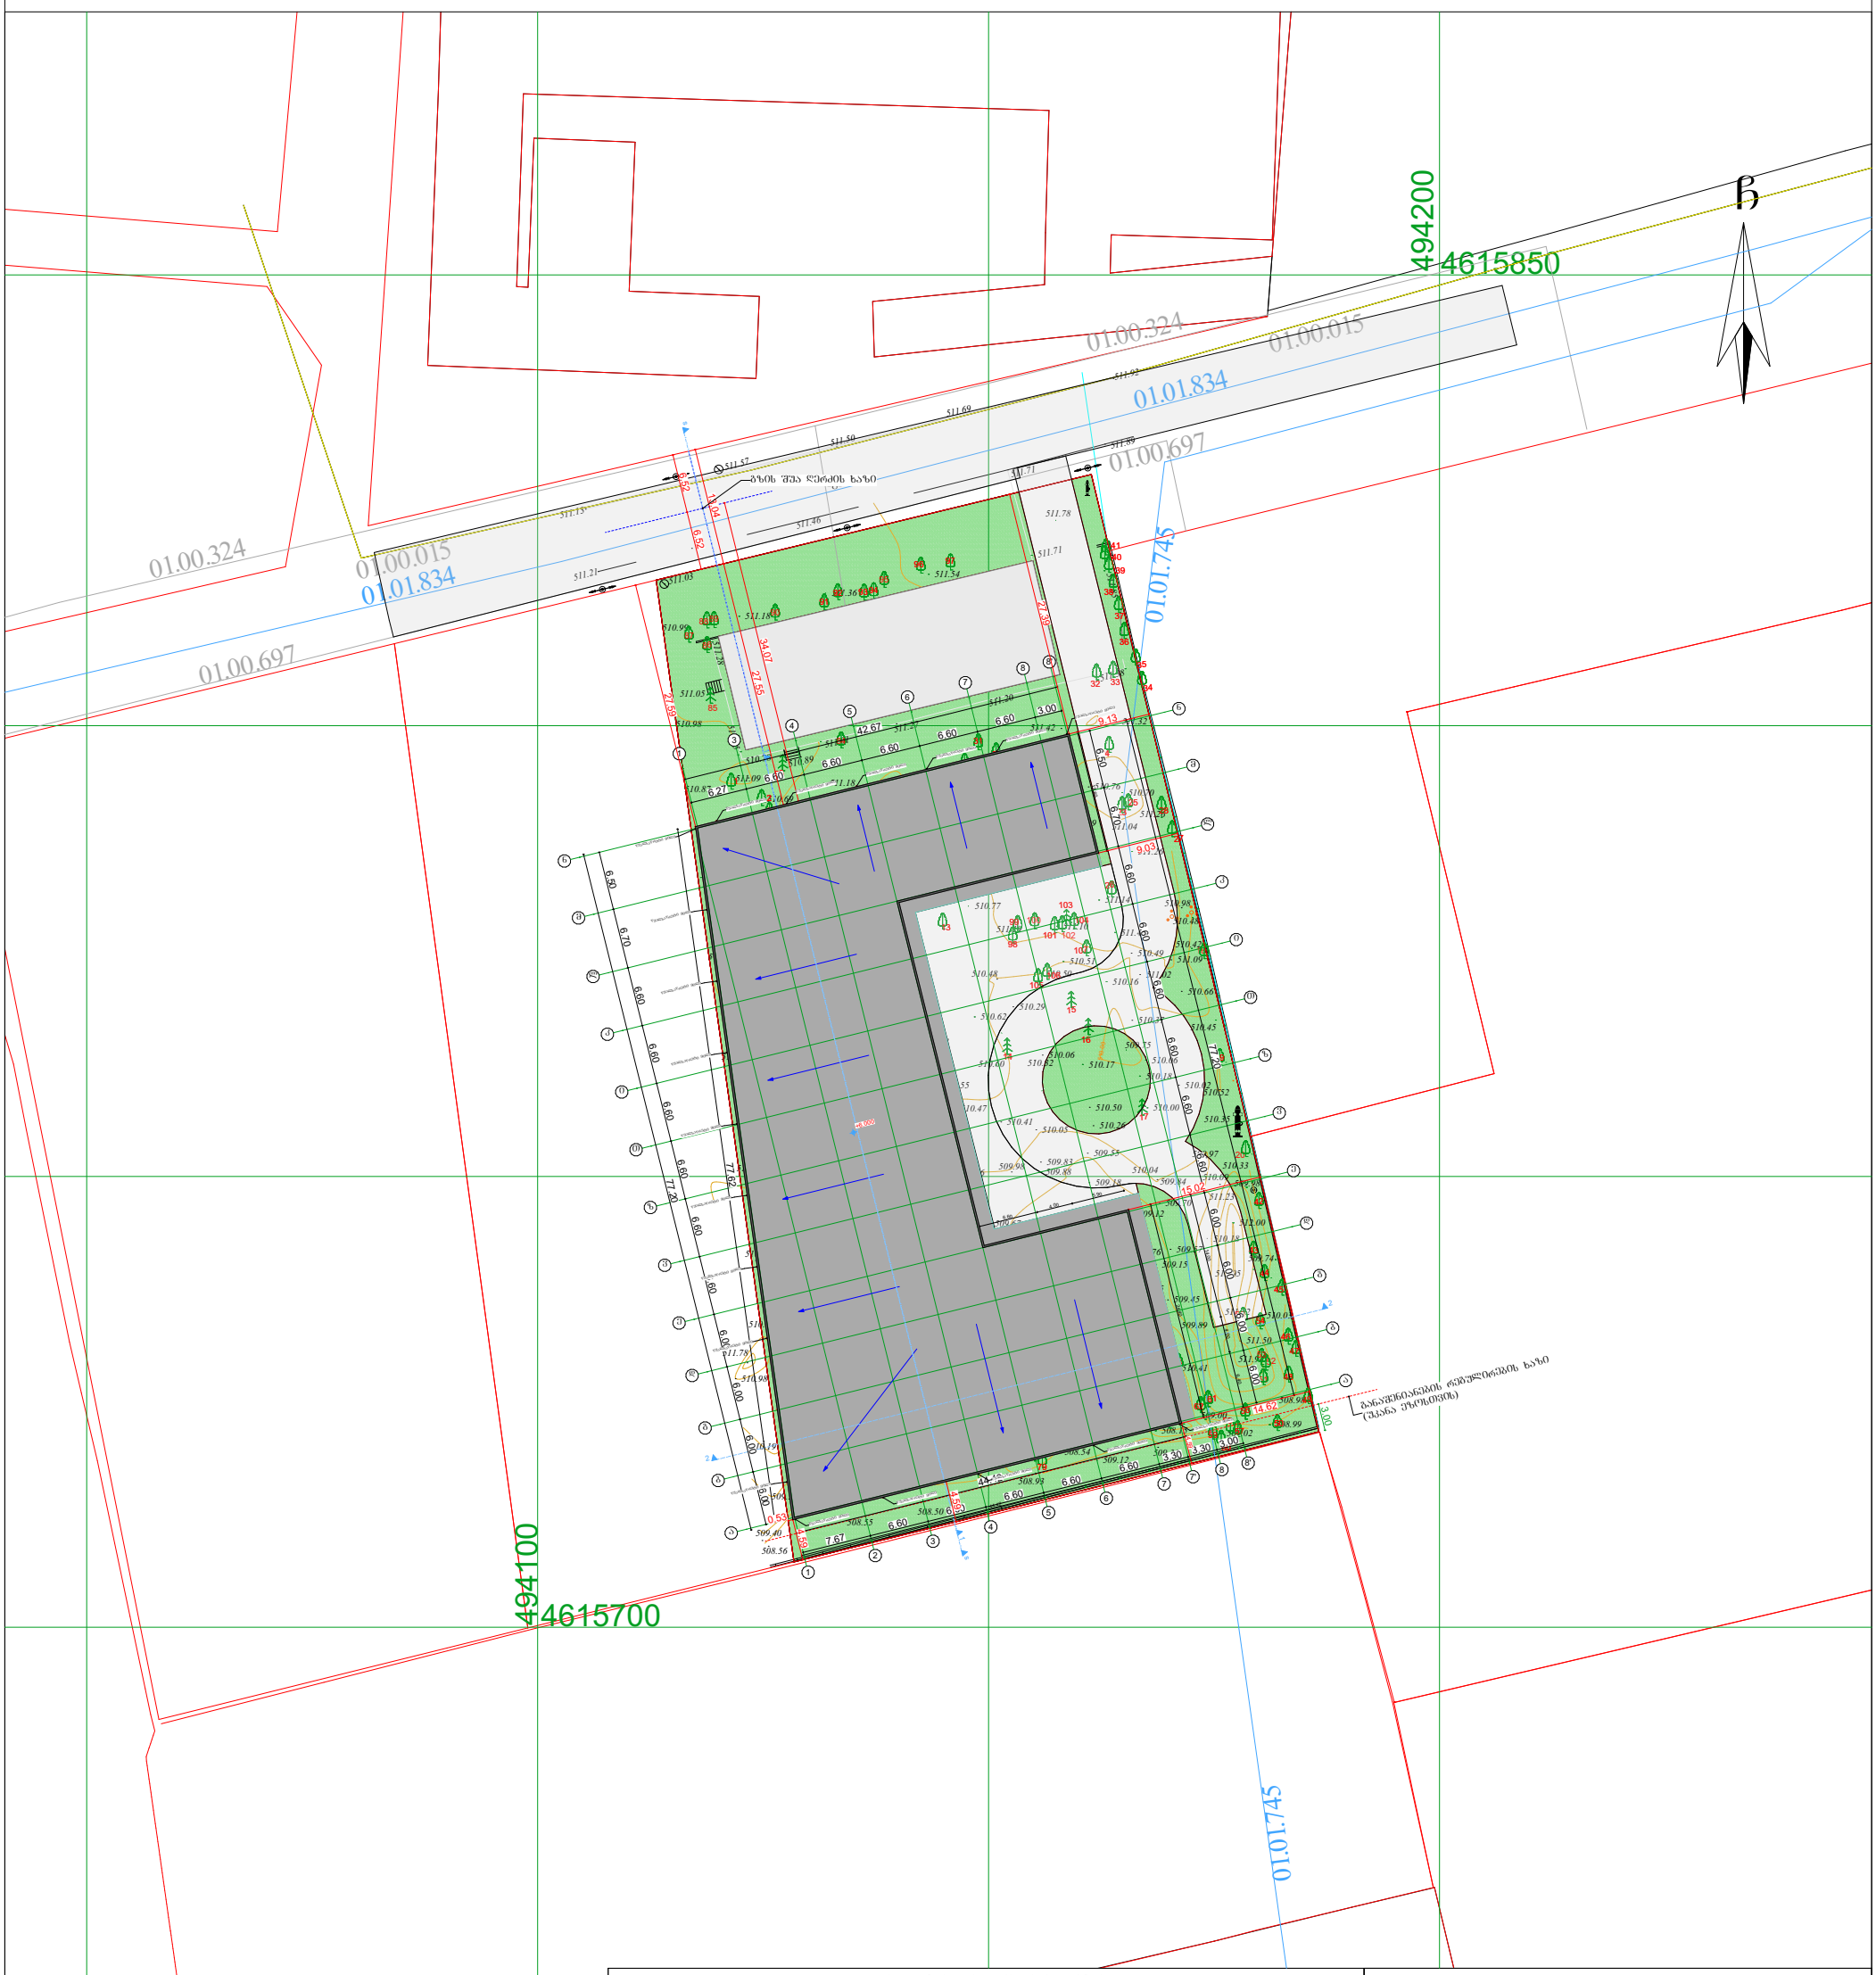


## პირობითი აღნიშვნები

WGS 1984 -ის კოორდინატთა სისტემის UTMპროექცია

| | | | |
|---|---|---|---|
| ჩ | საცხ. შენობა | ბორდიული | ჭიშკარი |
| ჟ | არასაცხ. შენობა | ხის ღობე | ბეტონი |
| | ფარდული | ღობე | წყალგაყვანილობა |
| | მშენებარე შენობა | ქვის კედელი | კავშირგაბმულობა |
| | სატრანსფორ. ჯიხური | კედელი | ელ. ქსელები |
| | ხეები | ფლატე | ბუნებრივი აირი |
| | გარე განათება | რკინიგზა | სადრენაჟო ინფრასტრუქტურა |
| | | სამეთვალყურეო ჭები | ინტერნეტ ქსელი |
| | | ელ. გადამცემი ხაზი | |

შენიშვნა:1) ——— ნაკვეთის საზღვარი (თუ იგი არის ნახაზზე) მითითებულია დამკვეთის მიერ
2) მიწის სამუშაოების შესრულებისას შეატყობინეთ კომუნიკაციის წარმომადგენლებს


შპს „ბიემჯი გრუპ“
საქართველო, თბილისი, შარტავას ქუჩა 14
მობ: 598 667070; 577 158039

LTD `BMG GROUP~
14 Sartava St. Tbilisi, Georgia


| | | |
|---|---|---|
| ტექნიკური დირექტორი: | | ზ. ბასილაძე |
| აზომა: | | ნ.ოთხოზორია |
| დახაზა: | | ნ.ოთხოზორია |
| დამკვეთი: | | |
| მაშტაბი: 1:500 | | 17.03.2023 წ. |

H=34.07/0.25=136.28

H=4.59/0.25=18.36

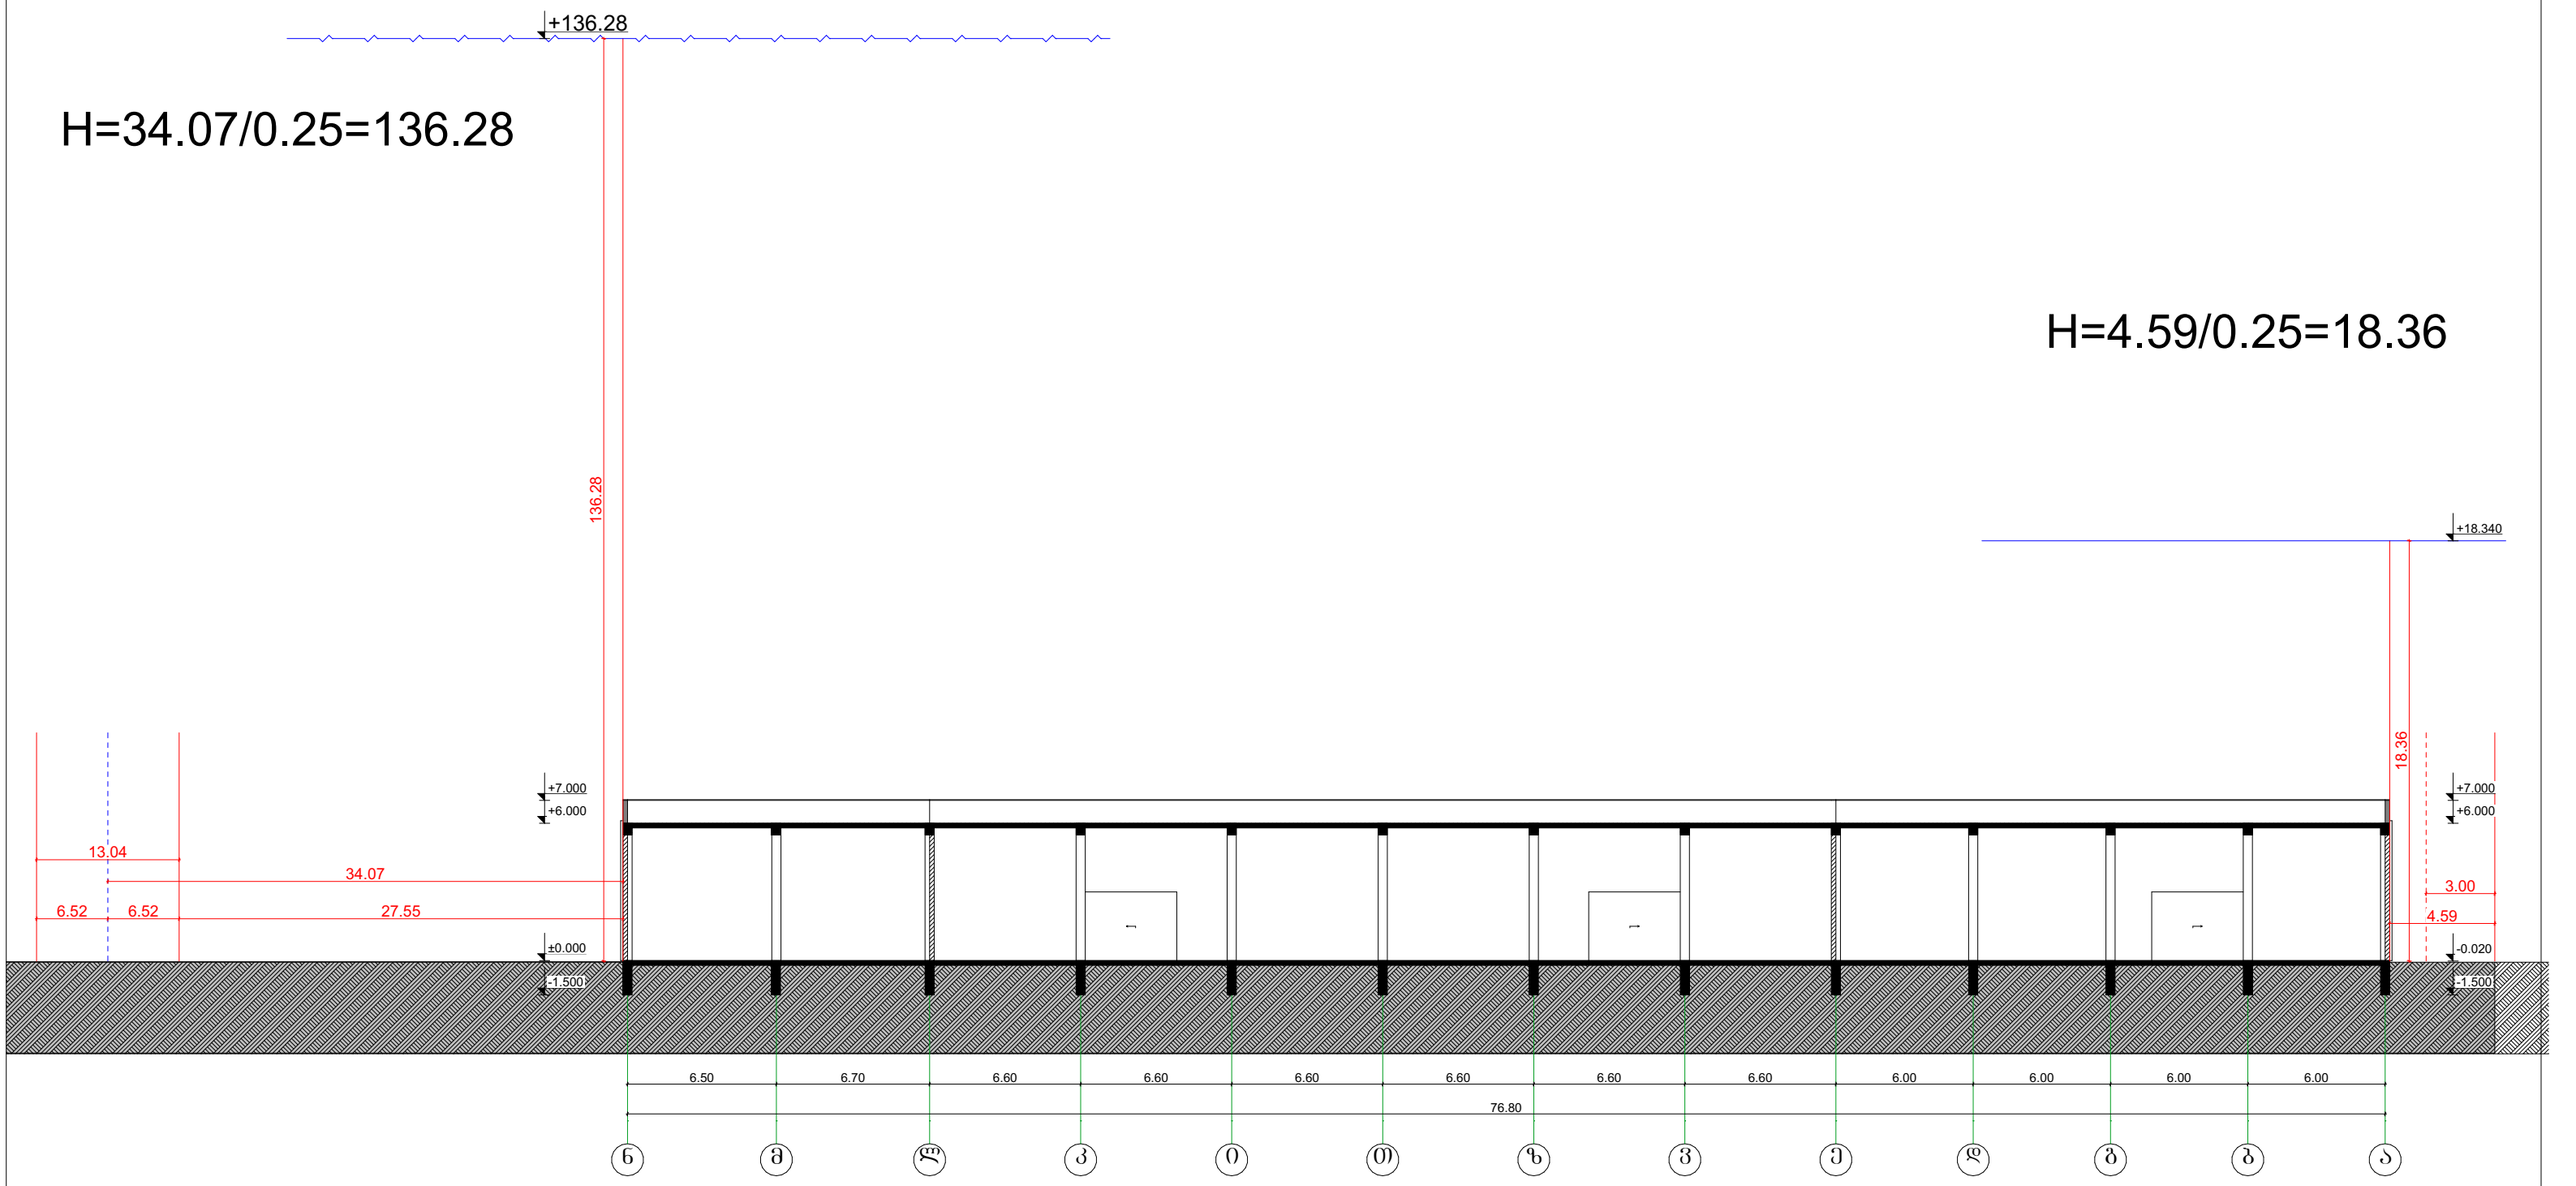


| | |
|---|---|
| | ს/კ 01.19.16.002.230 |
| ობიექტის მისამართი | ქალაქი თბილისი, თენგიზ ჩანტალაძის ჩიხი, №3 |
| ნახაზის დასახელება | სიმალის სქემა |


შ.პ.ს. "ბიემჯი გრუპ"
L.T.D "BMG GROUP"
ს/კ 406128239
შარტავას ქ. №14
598 66 70 70
557 98 08 99
GEORGIA SURVEY TEAM
BMG
groupbmg@yahoo.com


| | | | |
|---|---|---|---|
| ტექნიკური დირექტორი | | ზაზა ბასილაძე | |
| არქიტექტორი | | ზაზა ბასილაძე | |
| დაინტერესებული პირი | | შპს "ორხევი-96" | |
| | | | |
| მასშტაბი<br>თარიღი | 1:100<br>2023წ. | ფურცელი | A - 3 |