ექსპლიკაცია

საპროექტო ორგანიზაცია

შ.პ.ს.
"არქიკოლეგიუმი"

ქ. თბილისი
გ. დანელიას ქ. №19
ტელ: 579940644

პროექტის მისამართი

ქალაქი თბილისი, კორნელი სანაძის ქ. №49

პროექტის სახელწოდება

საწყობი

დამკვეთი

შ.პ.ს. "ქართული მილი"

ნახაზი

ბლოკი ა (საწყობი)
სიმაღლის განმსაზღვრელი სქემა

მთ. არქიტექტორი	თ. მურვანიძე
ავტორი	ი. ჩაგანავა
შესრულა	ი. ჩაგანავა
შეამოწმა	თ. მურვანიძე

მასშტაბი
1:500

პირობითი აღნიშვნები

მიწის ნაკვეთის საკადასტრო აღნიშვნები

ჭრილის ხაზი

ნიშნული ბეტონზე, ფასადზე, ჭრილზე

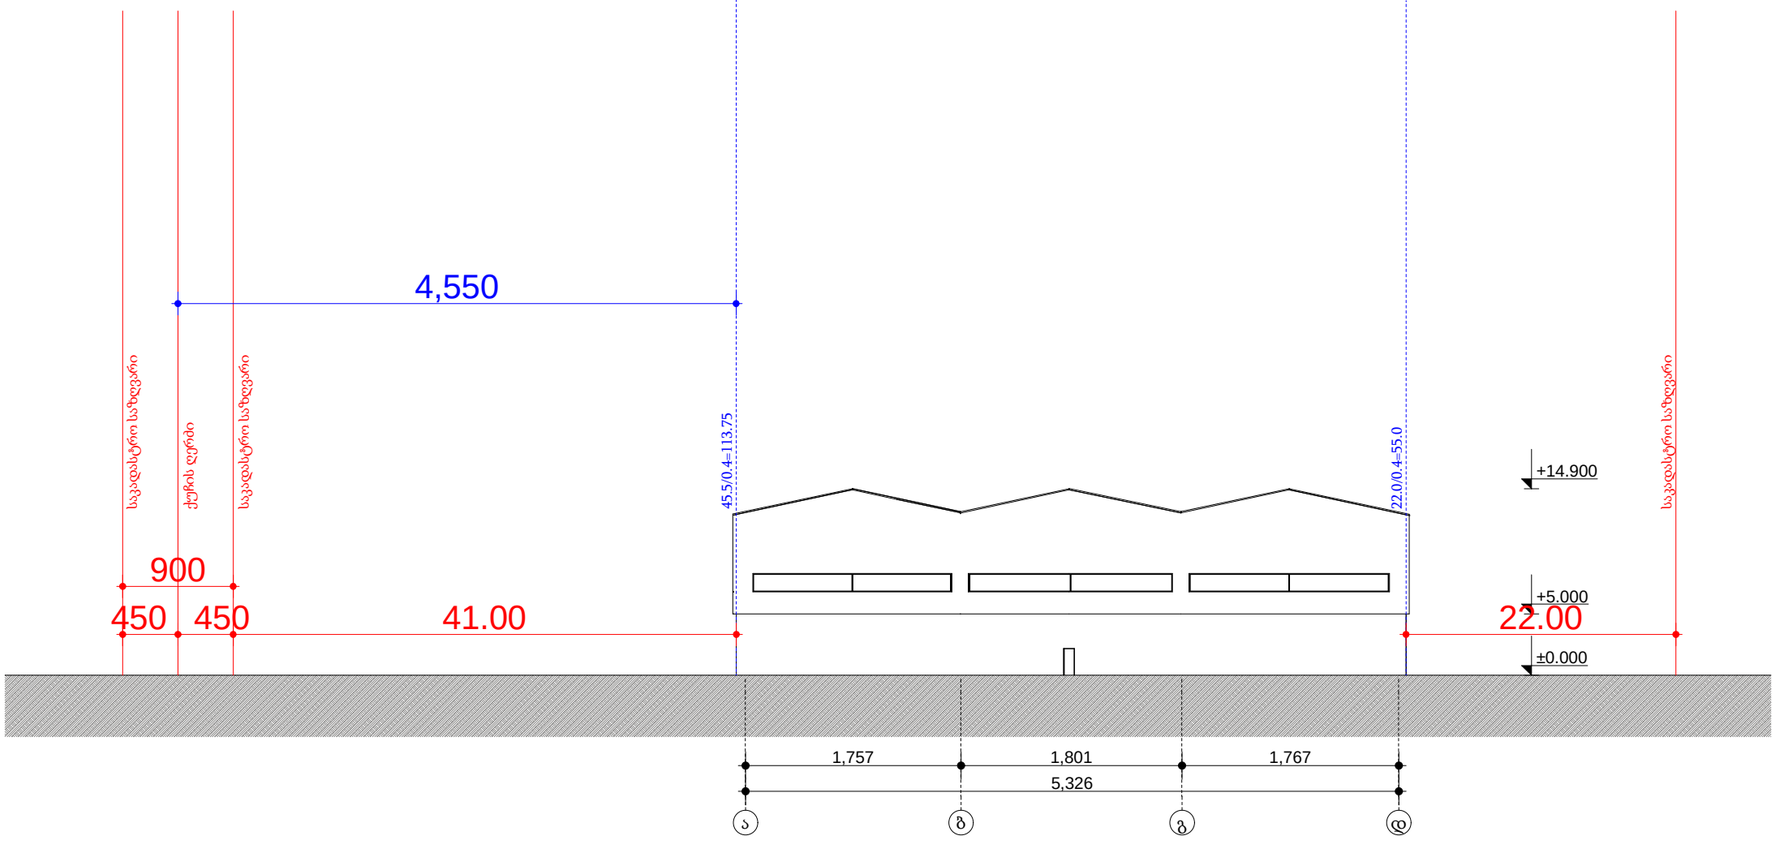

აბსოლიტური ნიშნული 0 ნიშნულთან მიმართებაში არის - 462.61

სართულის ტექნიკურ-ეკონომიკური მაჩვენებლები
საწყობის ფართი - 5921.2 მ²
სართულის განაშენიანების ფართი - 5983.0 მ²