ფასადი 1 - 11

ფ №4/23

არქიტექტურული პროექტი

გეგმარებითი ნაწილი



მრავალბინიანი საცხოვრებელი სახლი

±0 / 464.65 ნიშნული
აბსოლიტური ნიშნული

ა/დ ღერძის ხაზი

+27,906 ნიშნული

შენიშვნა:
შენობის 0,000 ნიშნული
შეესაბამება 464,650 აბსოლიტურ ნიშნულს

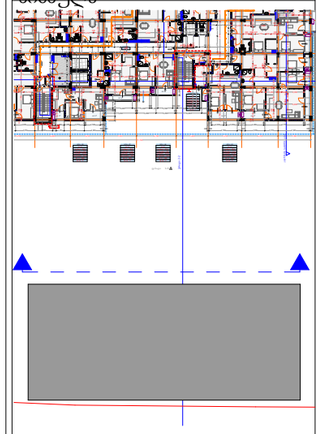

დირექტორი	ა. ნუცუბიძე		
პრ. ავტორი	ე. ბუნიბენიძე		
შეასრულა			
ფურც.	ფურც.	ფორმატი	მასშტაბი	თარიღი
		A 3	M: 300	27.06.22

სტადია

პროექტის შეთანხმება
მშენებლობის ნებართვა

შპს არქიბრამ

ფასადი

ფ №4/24

არქიტექტურული პროექტი

გეგმარებითი ნაწილი

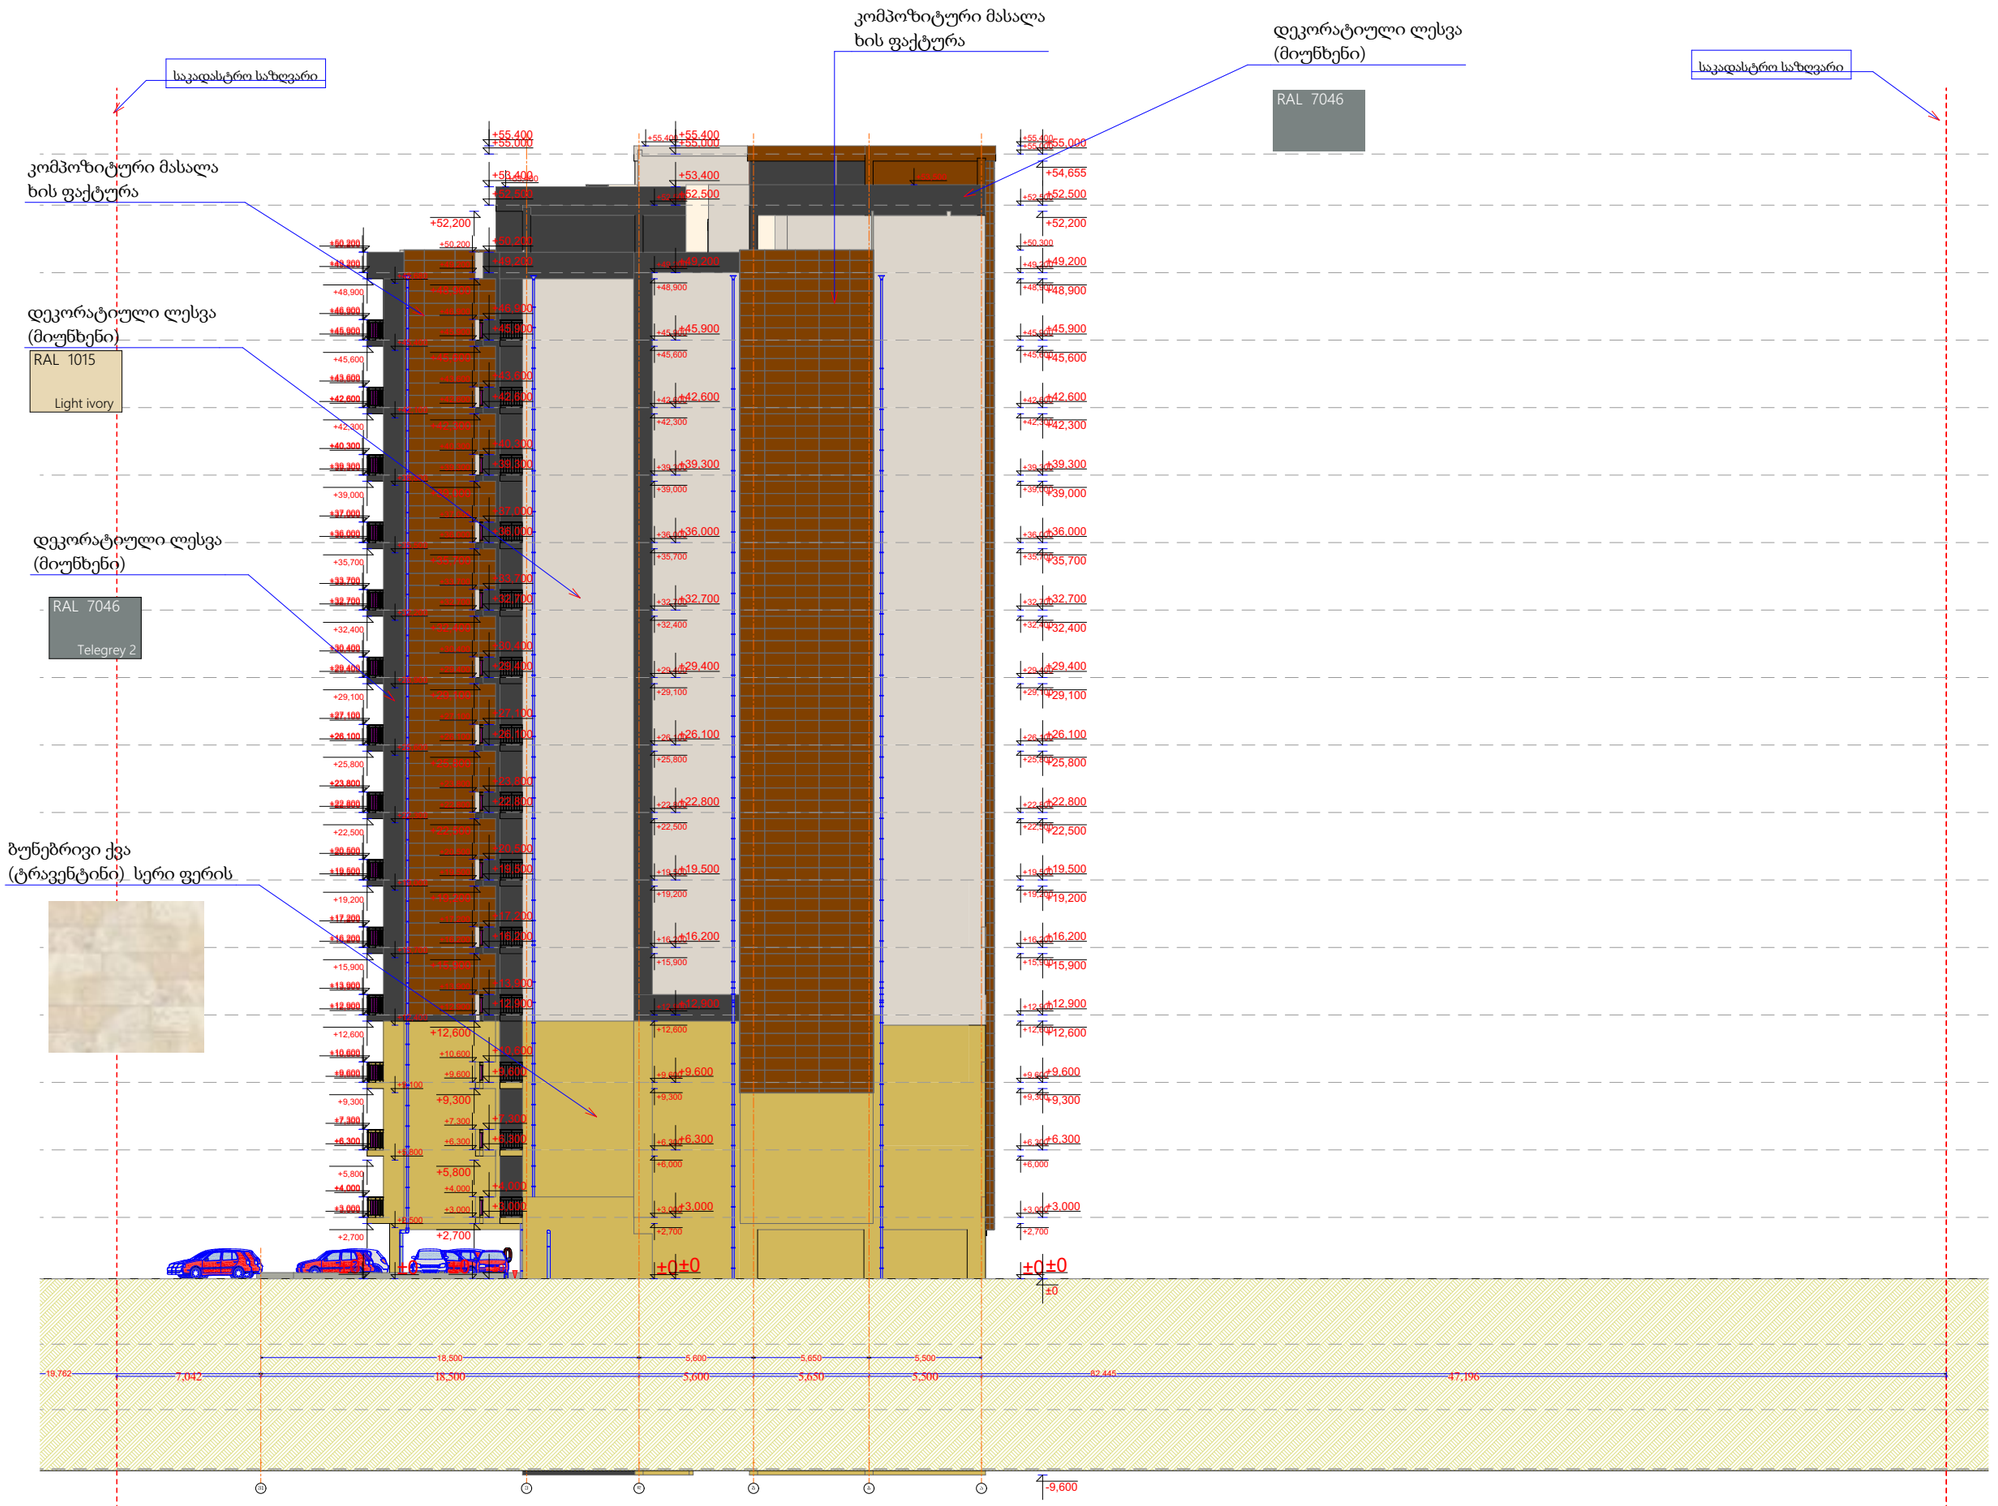

მრავალბინიანი საცხოვრებელი სახლი

±0 / 464.65 ნიშნული
აბსოლიტური ნიშნული

ა/დ ღერძის ხაზი

+27,906 ნიშნული

შენიშვნა:
შენობის 0,000 ნიშნული
შეესაბამება 464,650 აბსოლიტურ ნიშნულს

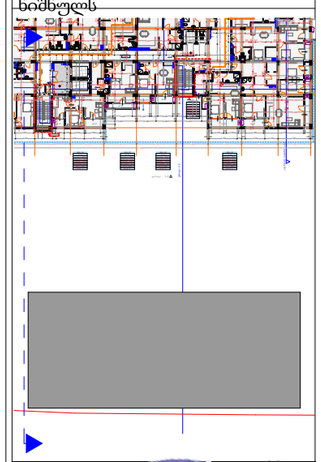

დირექტორი	პ. ნუცუბიძე	
პრ. ავტორი	ბ. ბურგენიძე	
შეასრულა		

ფურც.	ფურც.	ფორმატი	მასშტაბი	თარიღი
		A 3	M: 300	27.06

სტადია

პროექტის შეთანხმება
მშენებლობის ნებართვა

შპს არქიბრამ

ფასადი 11 - 1

ფ №4/25

არქიტექტურული პროექტი

გეგმარებითი ნაწილი



მრავალბინიანი საცხოვრებელი სახლი

±0 / 464.65 ნიშნული
აბსოლიტური ნიშნული

ა/დ ღერძის ხაზი

+27,906 ნიშნული

შენიშვნა:
შენობის 0,000 ნიშნული
შეესაბამება 464,650 აბსოლიტურ ნიშნულს

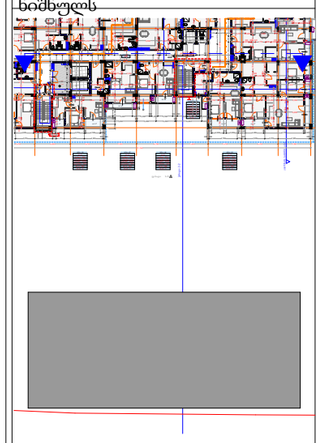

დირექტორი	პ. ნუცუბიძე
პრ. ავტორი	ტ. ბუნგენიძე
შეასრულა	

ფურც.	ფურც.	ფორმატი	მასშტაბი	თარიღი
		A 3	M: 300	27.06.22

სტადია
პროექტის შეთანხმება
მშენებლობის ნებართვა

შპს არქიბრამ

ფასადი ა - ვ

ფ №4/26

არქიტექტურული პროექტი

გეგმარებითი ნაწილი

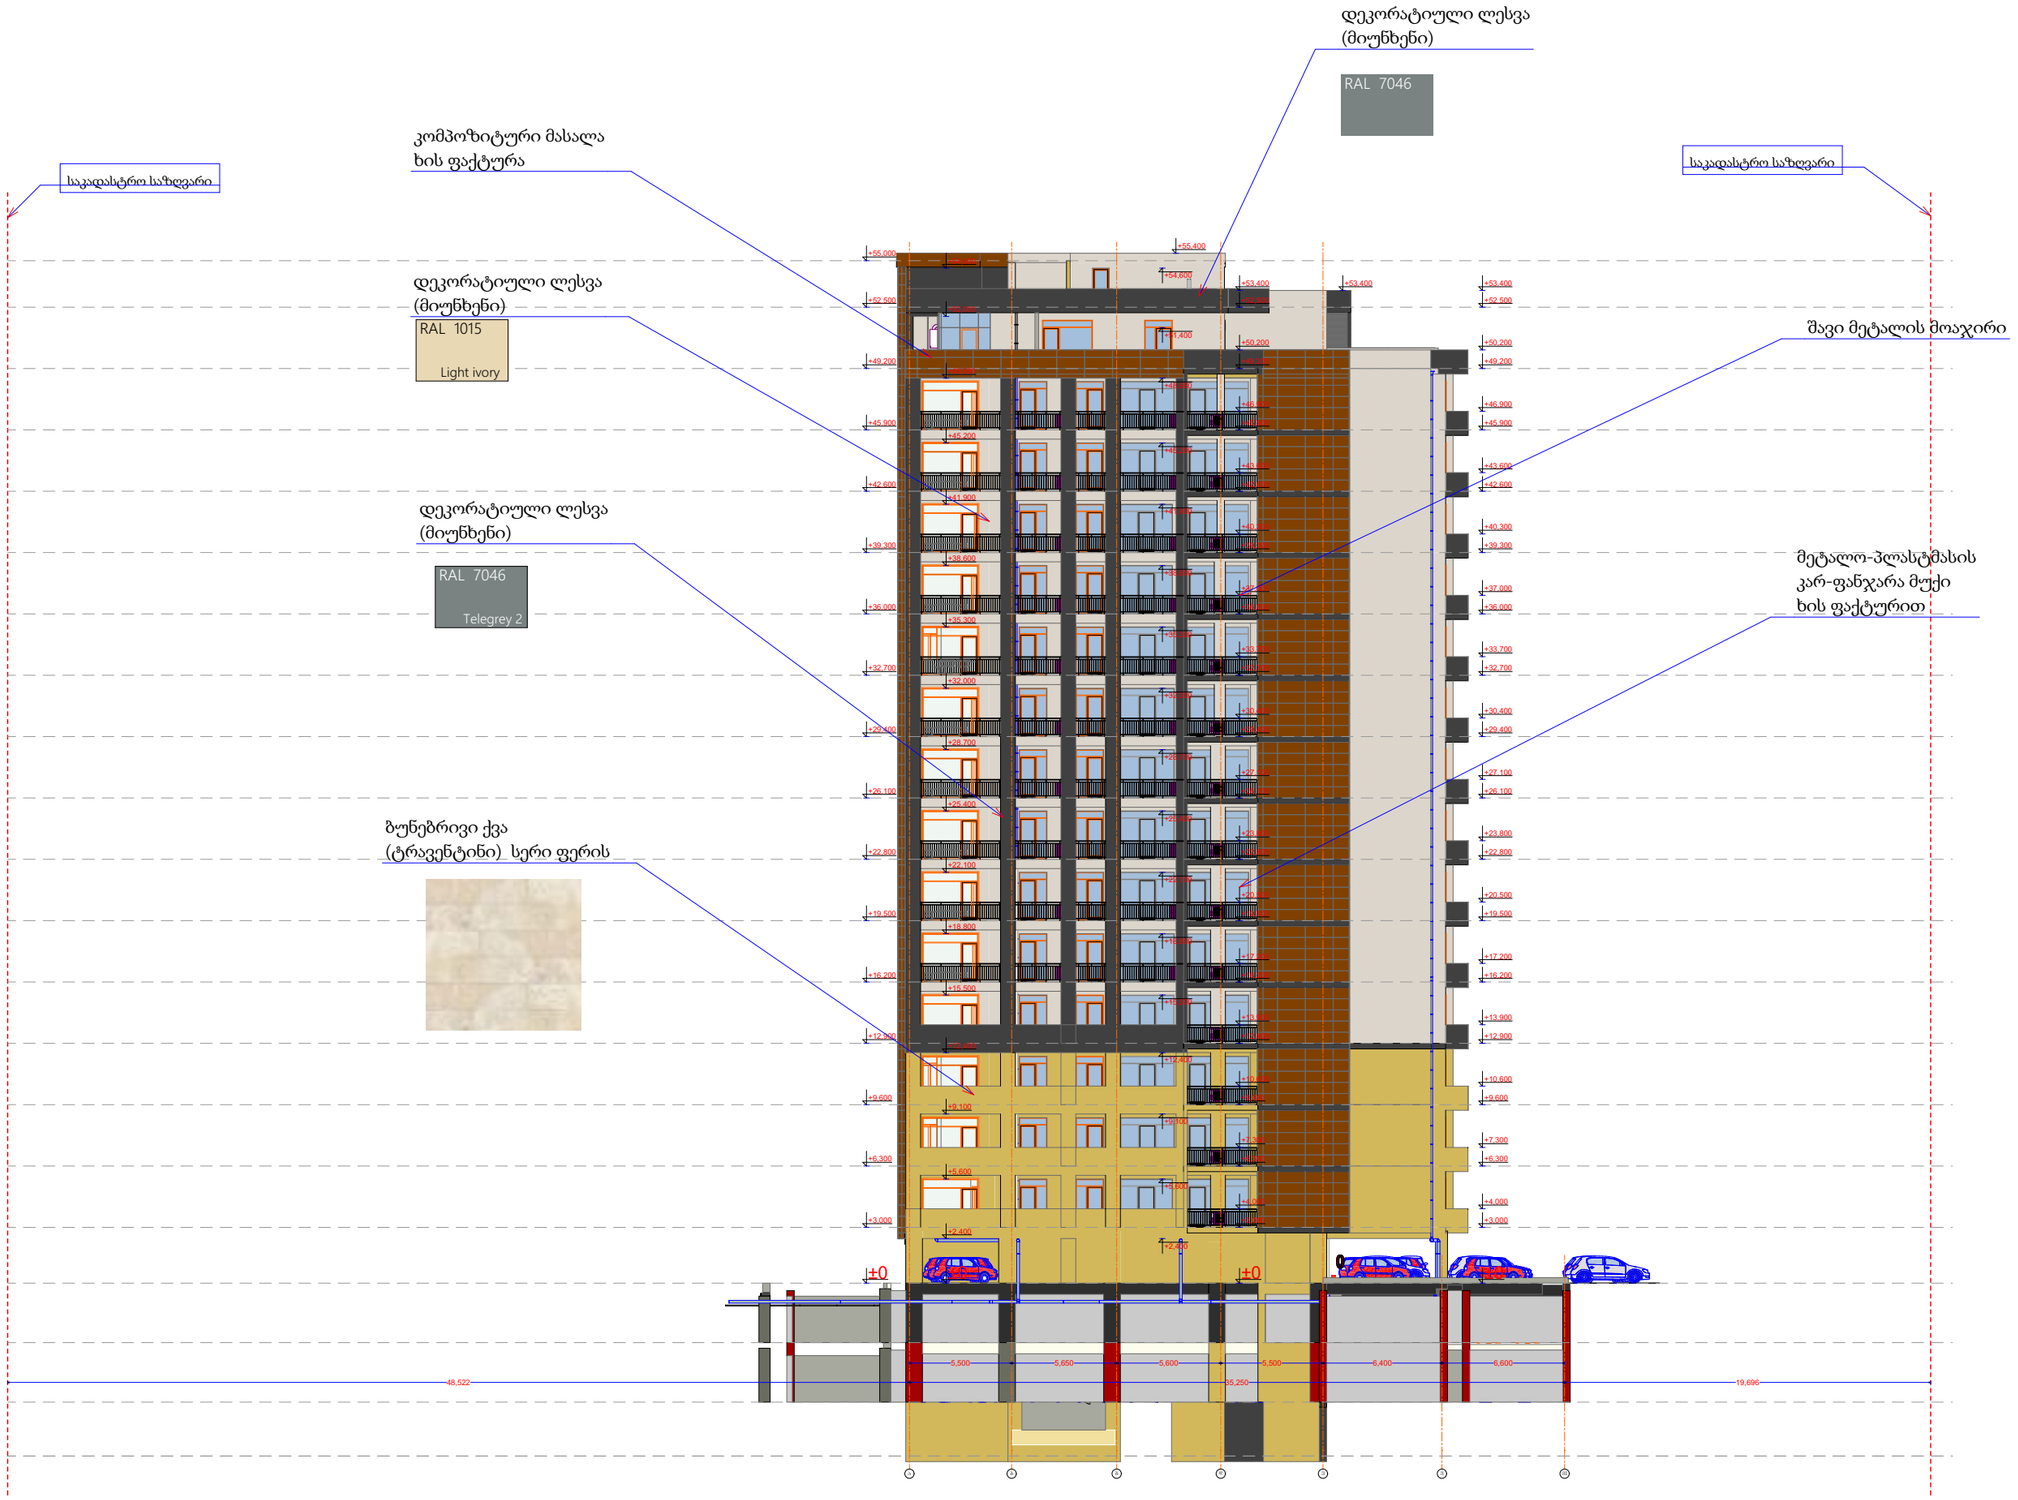

მრავალბინიანი
საცხოვრებელი სახლი

±0 / 464.65 ნიშნული
აბსოლიტური ნიშნული

ა/დ ღერძის ხაზი

+27,906 ნიშნული

შენიშვნა:
შენობის 0,000 ნიშნული
შეესაბამება 464,650 აბსოლიტურ
ნიშნულს

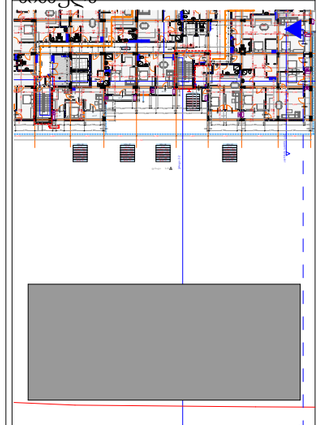

დირექტორი	ა. ნუცუბიძე			
პრ. ავტორი	ბ. ბურბუნიძე			
შეასრულა				
ფურც.	ფურც.	ფორმატი	მასშტაბი	თარიღი
		A 3	M: 300	27.06

სტადია

პროექტის შეთანხმება
მშენებლობის ნებართვა

შპს არქიბრამ