
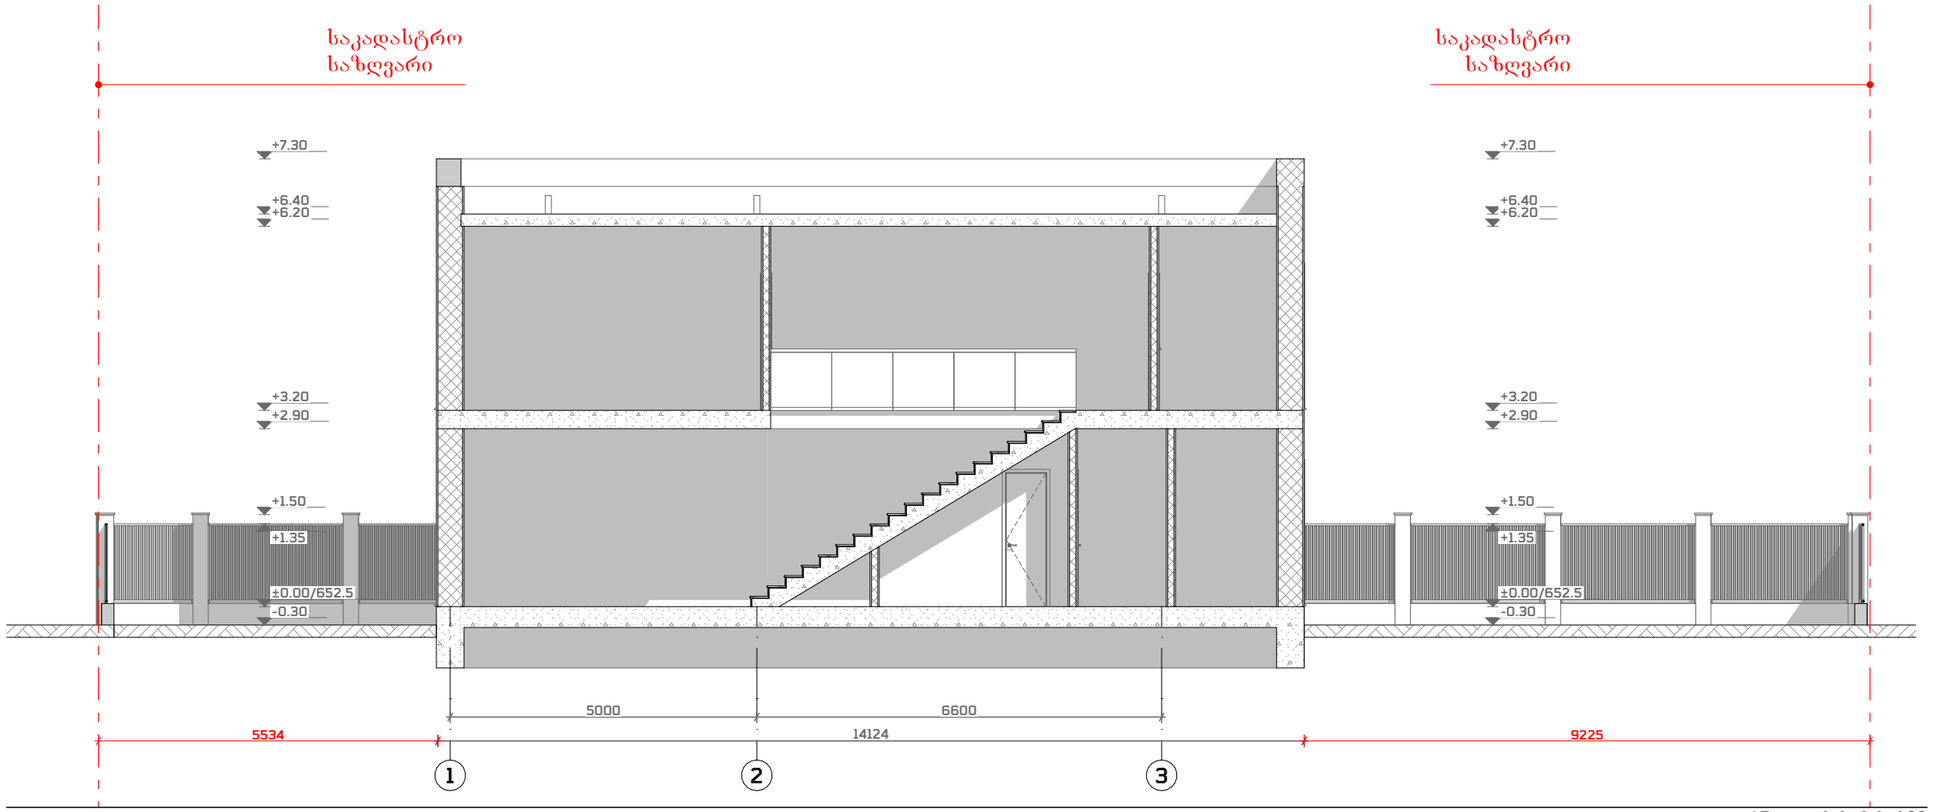


ჭრილი 1-1 მ 1: 100

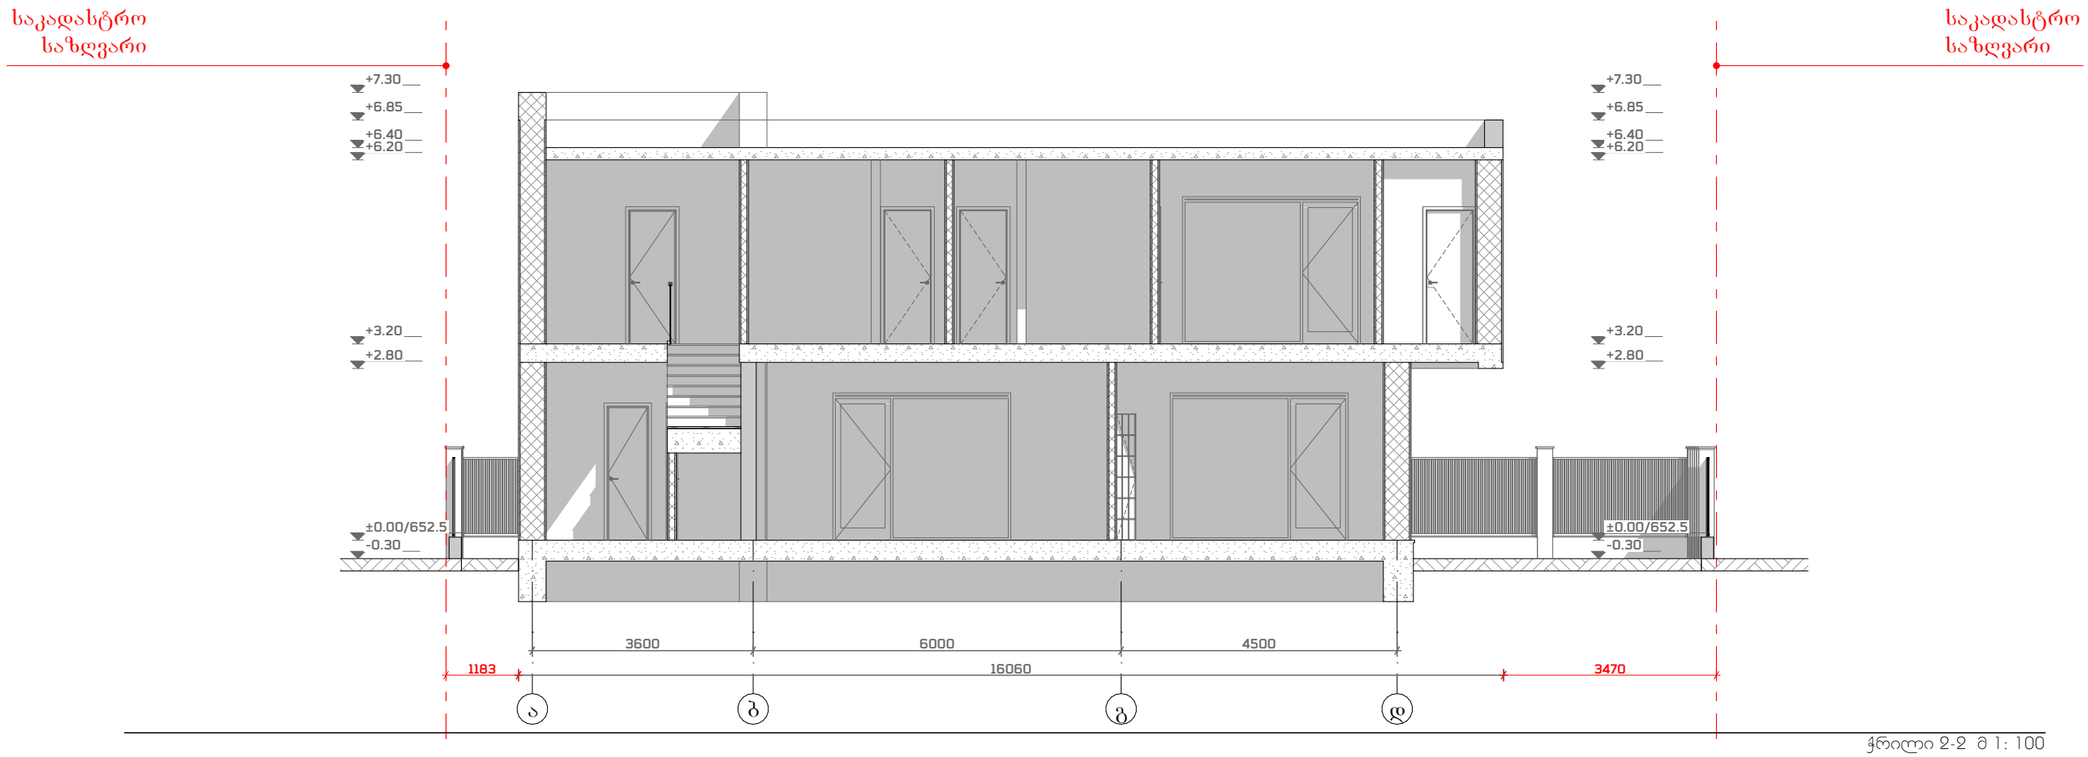

ჭრილი 2-2 მ 1: 100

A3

01

01

პირობითი აღნიშნები:
ღერძის ხაზი
ჭრილის ხაზი
±0.00 იატაკის ნიშნული
კარ-ფანჯრების მარკირება
მიწის ნაკვეთის საკადასტრო საზღვრები
ჩრდილოეთის აღმნიშვნელი ნიშანი

შენიშვნა:
ნახაზზე ზომები მოცემულია მილიმეტრებში. ნახაზის ყველა ცვლილება მშენებლობის დროს შეთანხმებული უნდა იყოს ჯროევტის ავტორთან.

დამკვეთი:
შპს გრინ დეველოპმენტი

მისამართი:

ჭრილი 1-1, 2-2

მისამართი:
ქ. თბილისი, ავლაბრის I მესახვევი, N29 (A5)
(ს/კ 01.72.58.033/203)

მასშტაბი:	თანამდებობა	გვარი	ხელმოწერა
1:100	მთ. არქიტექტორი	სულხან სულხანიშვილი	
თარიღი:	არქიტექტორი	სოფიო ჯავახიშვილი	
9/20/2023	არქიტექტორი		

კორექტირება

№	კორექტ.	თარიღი
1		
2		

A.12

21