
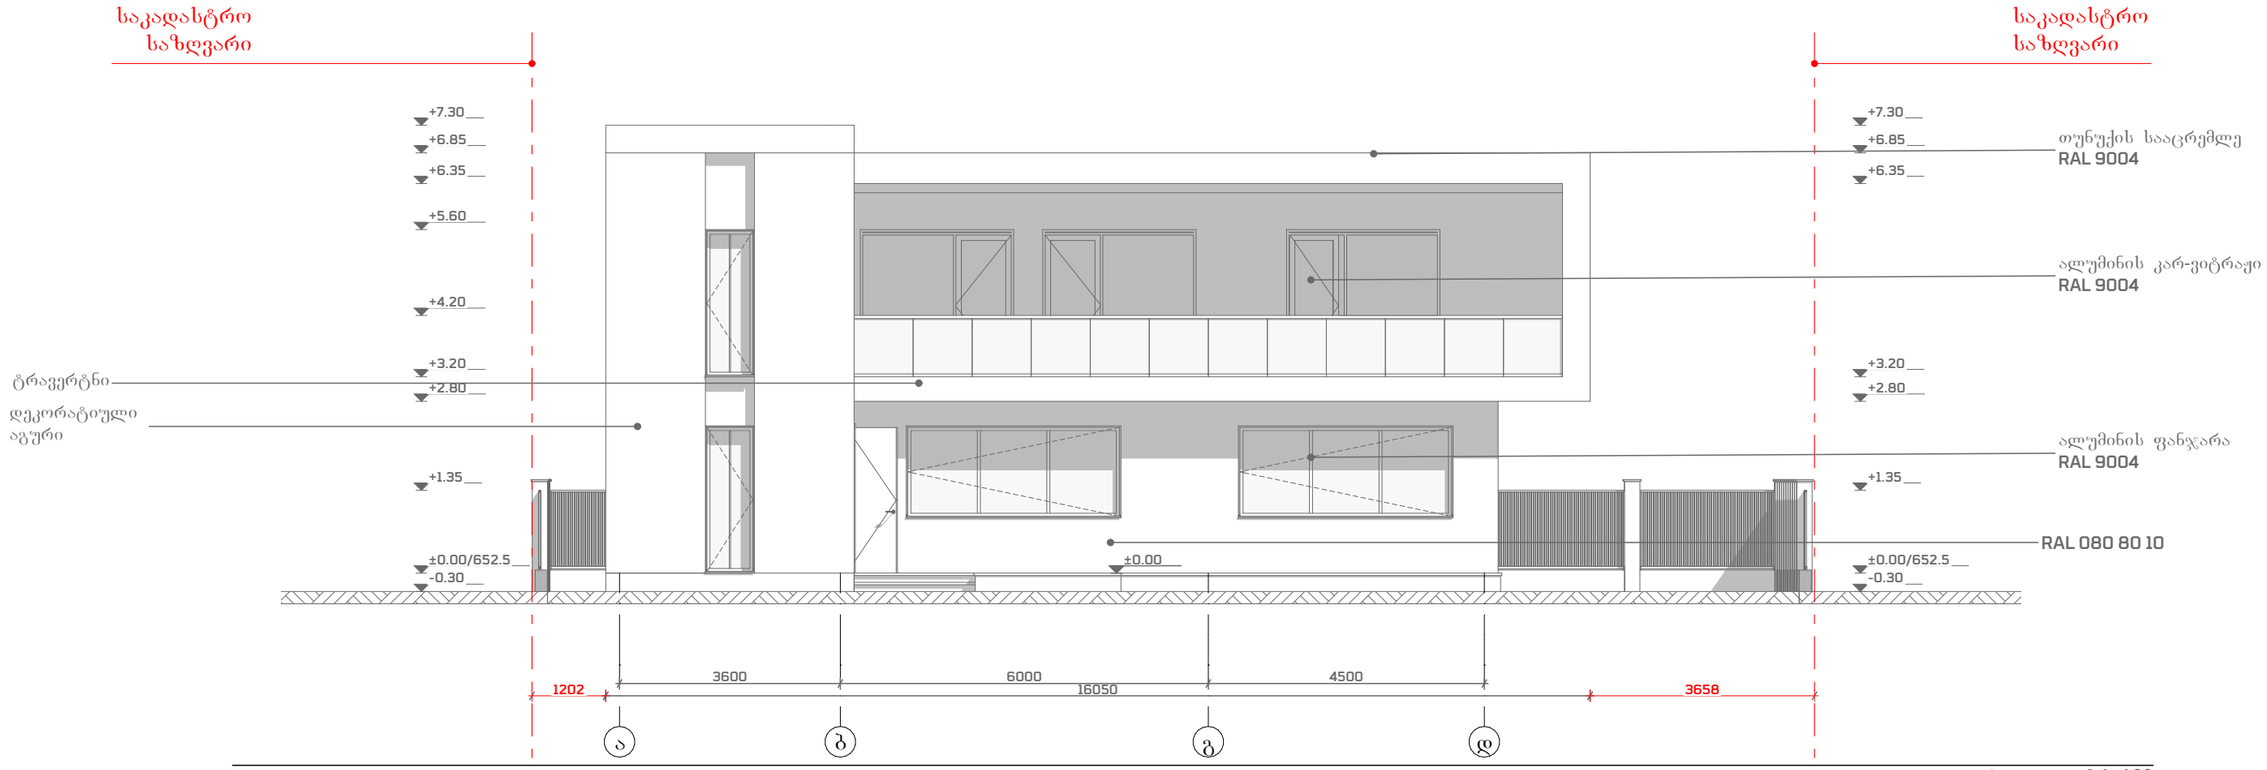


ფასადი ა-დ მ 1: 100

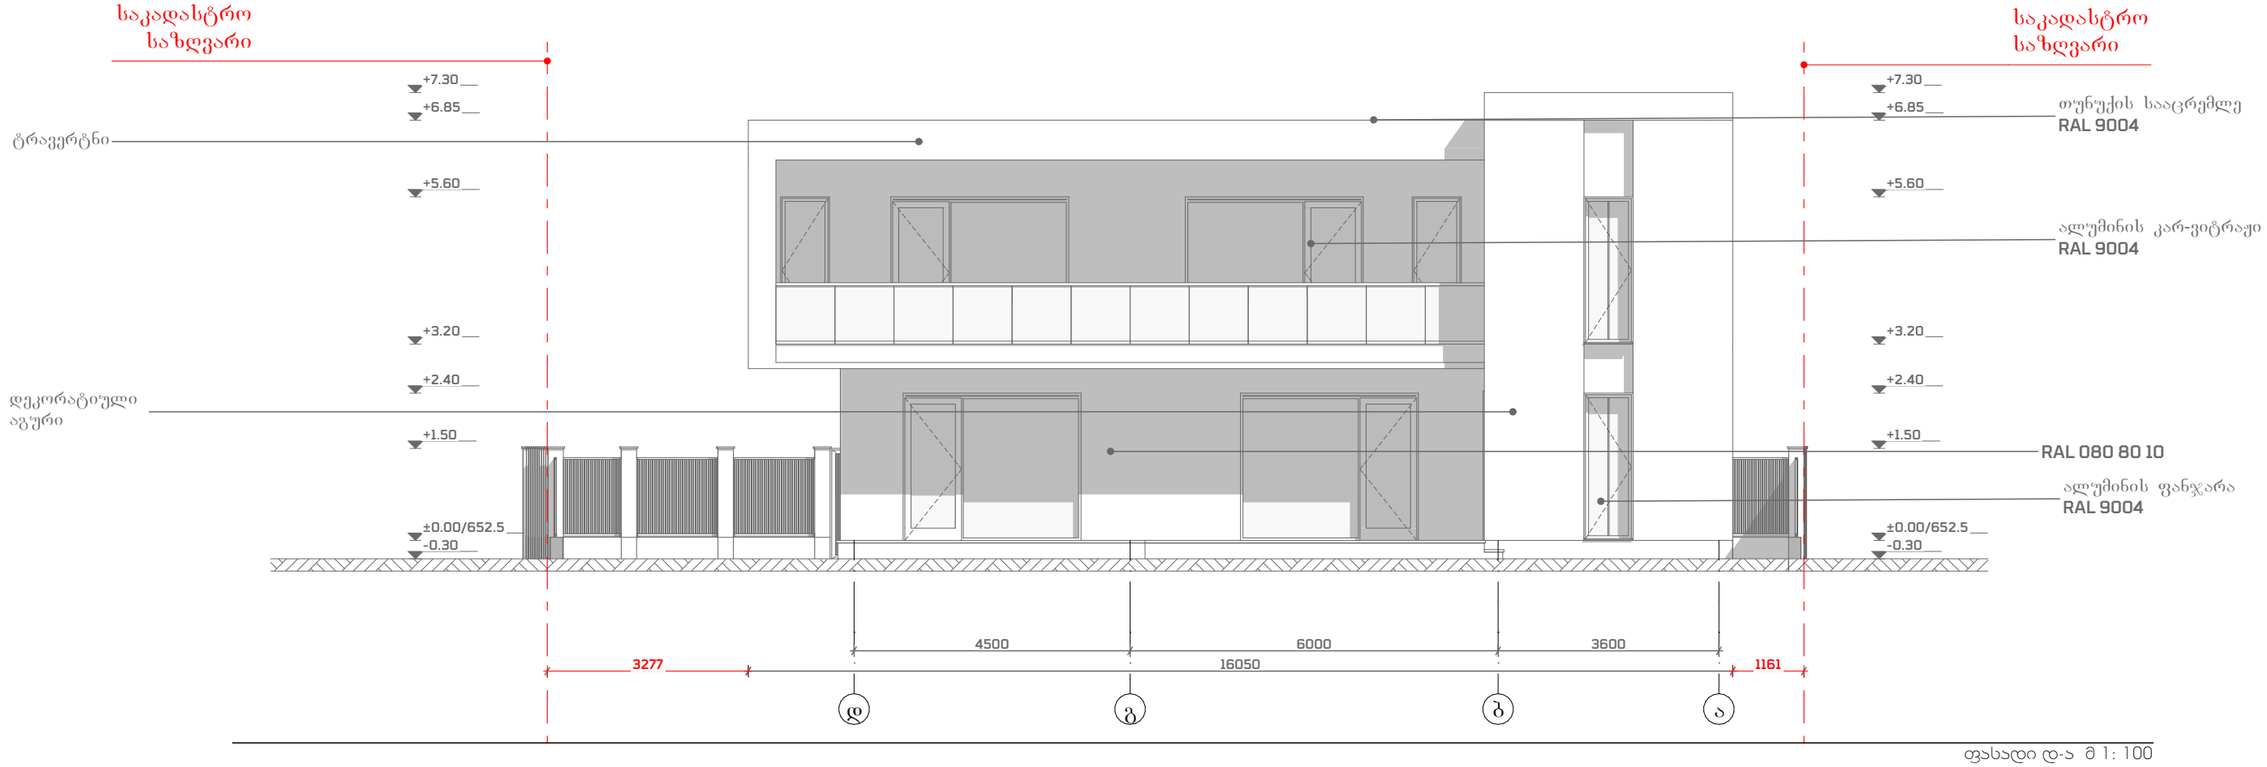

ფასადი დ-ა მ 1: 100

A3

01

01

პირობითი აღნიშნები:
ღერძის ხაზი
ჭრილის ხაზი
±0.00 იატაკის ნიშნული
არ-ფანჯრების მარყუჟება
მიწის ნაკვეთის საკადასტრო საზღვრები
ჩრდილოეთის აღმნიშვნელი ნიშანი

შენიშვნა:
ნახაზზე ზომები მოცემულია მილიმეტრებში. ნახაზის ყველა ცვლილება მშენებლობის დროს შეთანხმებული უნდა იყოს ჯროეჭის ავტორთან.

დამკვეთი:
შპს გრინ დეველოპმენტი

მისამართი:

ფასადი დ-ა, ა-დ


მისამართი:
ქ. თბილისი, ავლაბრის I მასივი, N29 (A5)
(ს/კ 01.72.58.033/203)

მასშტაბი:	თანამდებობა	გვარი	ხელმოწერა
1:100	მთ. არქიტექტორი	სულხან სულხანიშვილი	
თარიღი:	არქიტექტორი	სოფიო ჭავჭანიშვილი	
9/20/2023	არქიტექტორი		


კორექტირება		
№	კორექტ.	თარიღი
1		
2		

A.13

21

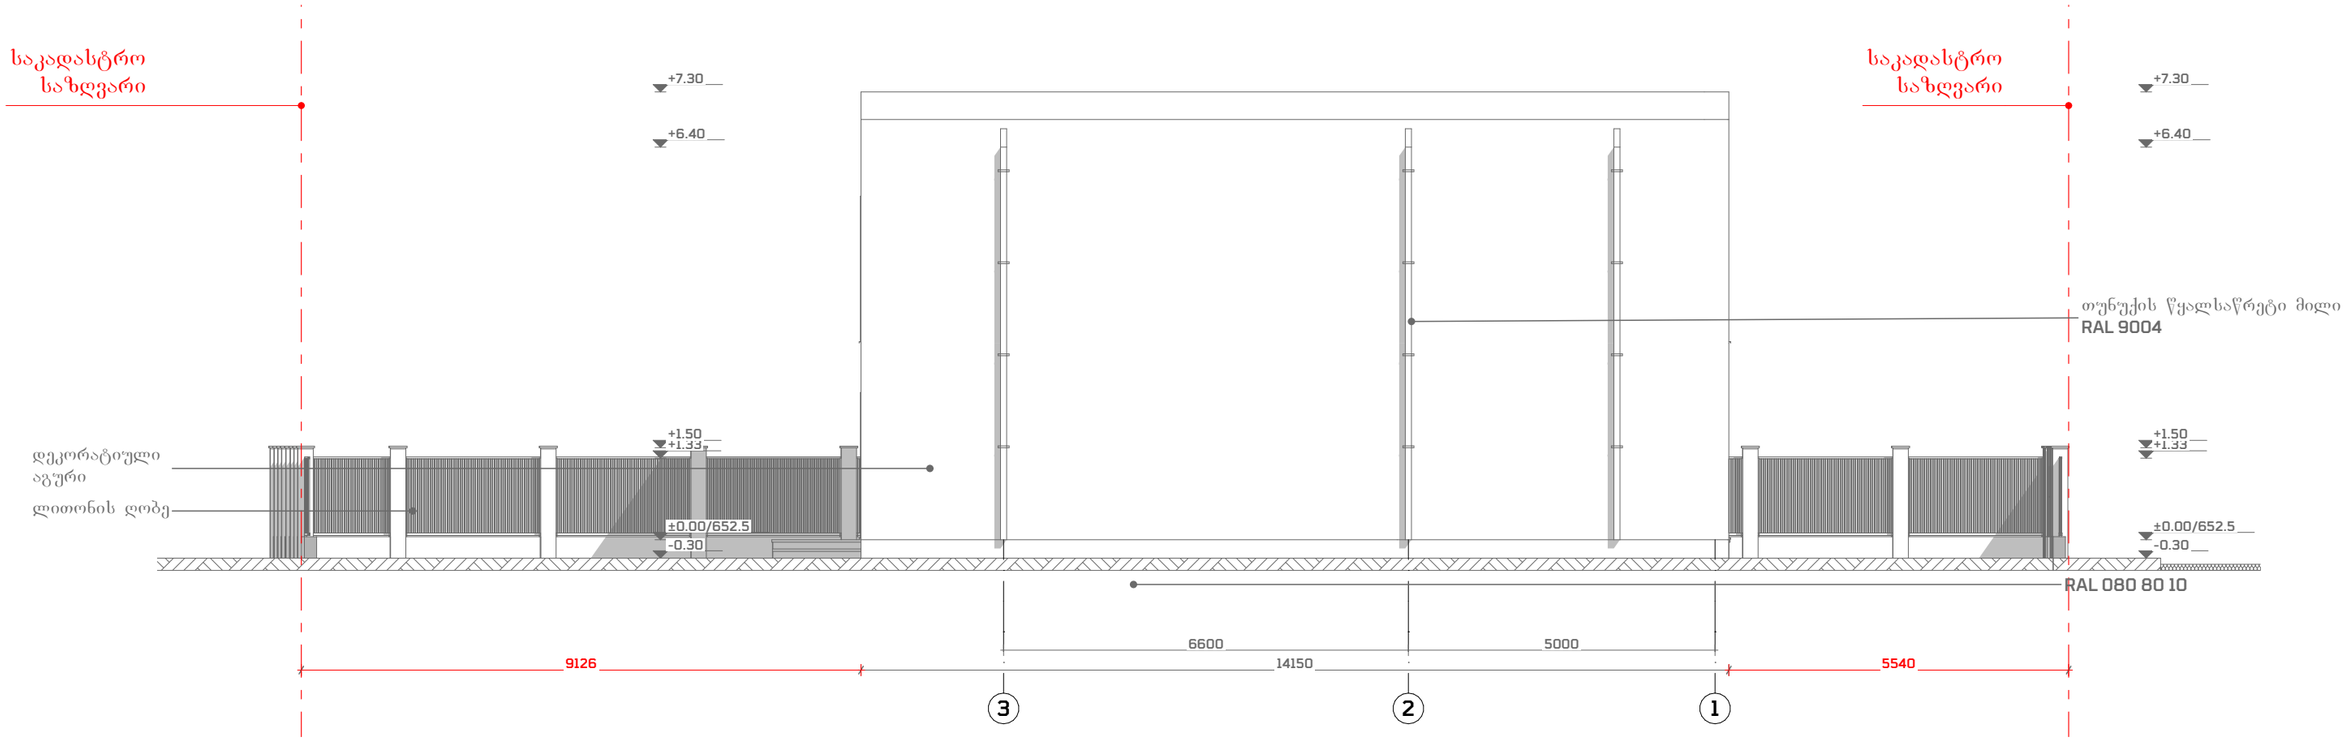

ფასადი 3-1 მ 1: 100

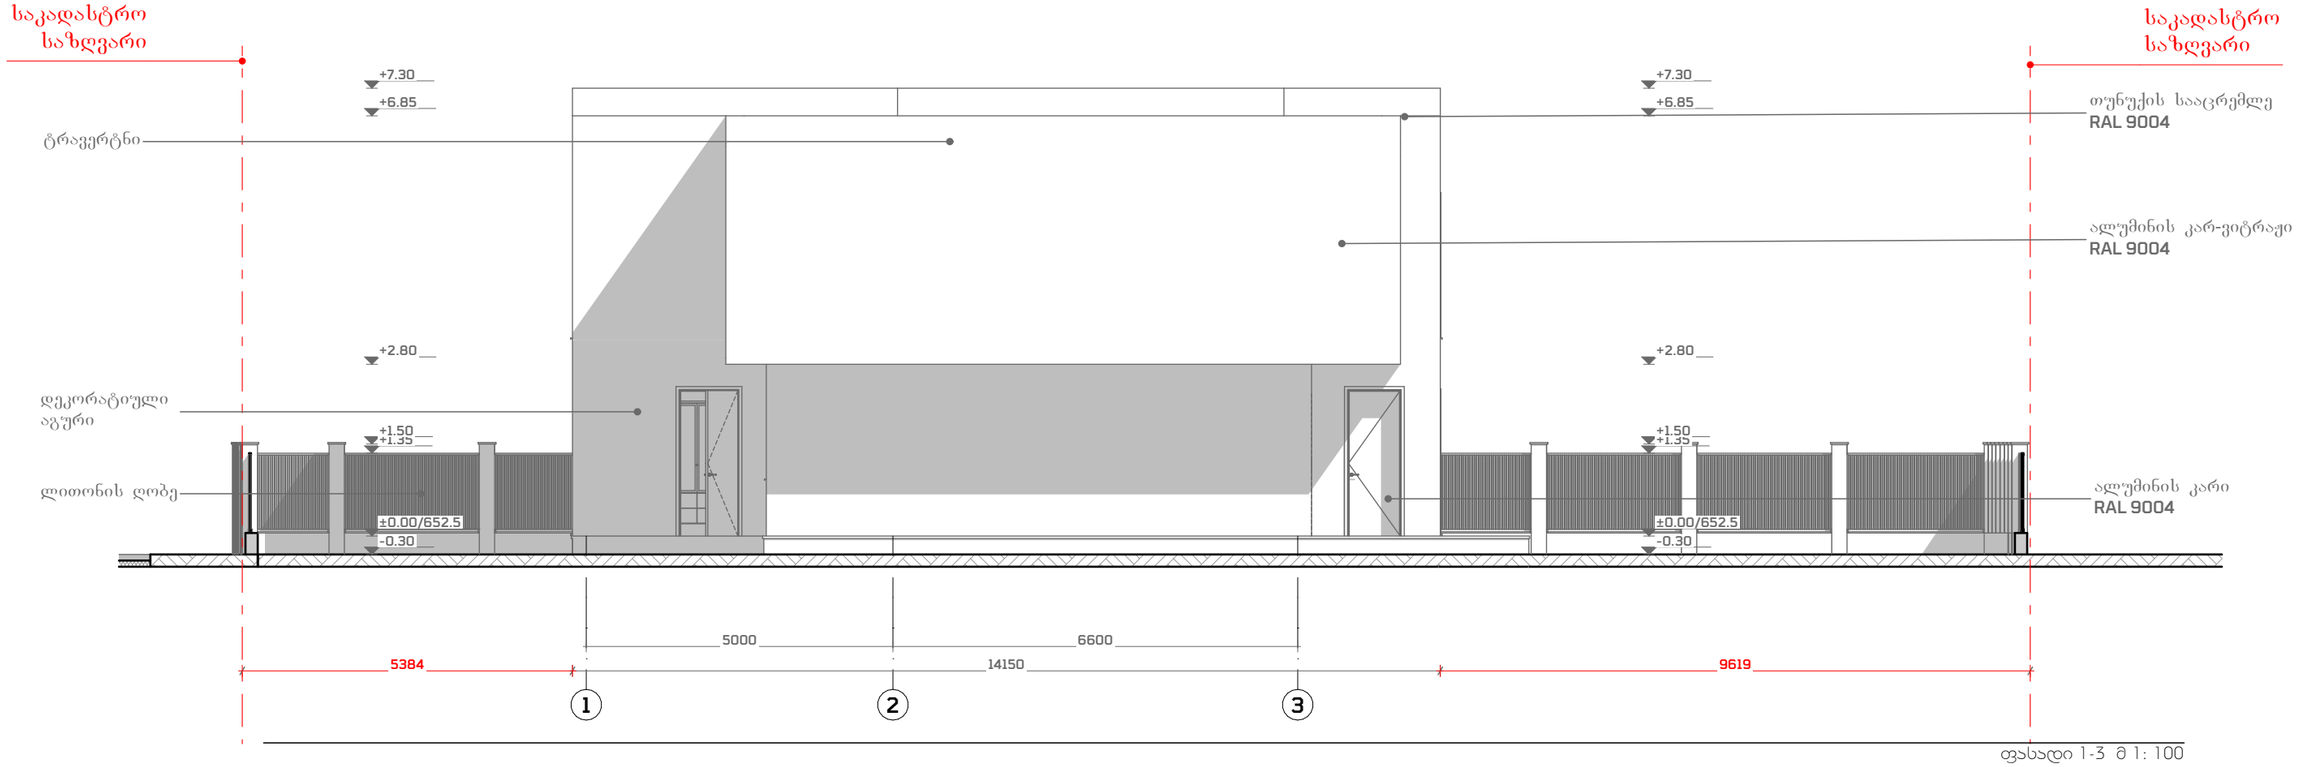

ფასადი 1-3 მ 1: 100

A3	01	პირობითი აღნიშნები: ღერძის ხაზი; ჭრილის ხაზი; ±0.00 იატაკის ნიშნული; კარ-ფანჯრების მარყუჟება; მიწის ნაკვეთის საკადასტრო საზღვრები; ჩრდილოეთის აღმნიშვნელი ნიშანი	შენიშვნა: ნახაზზე ზომები მოცემულია მილიმეტრებში. ნახაზის ყველა ცვლილება მშენებლობის დროს შეთანხმებული უნდა იყოს ჯროექტის ავტორთან.	დამკვეთი: შპს გრინ დეველოპმენტი	ფასადი 3-1,1-3	მასშტაბი: 1:100	თანამდებობა	გვარი	ხელმოწერა	კორექტირება №	კორექტ.	თარიღი	A.14
	01			მისამართი:	მისამართი: ქ. თბილისი, ავლაბრის I მესაზღვრე, N29 (A5) (ს/კ: 01.72.58.033/203)	თარიღი: 9/20/2023	მთ. არქიტექტორი არქიტექტორი არქიტექტორი	სულხან სულხანიშვილი სოფო ჭავჭავიშვილი		1 2			21

ფანჯრის ტიპი და ზომა				
ფანჯრების რაოდენობა	ჯ - 01	ჯ - 02	ჯ - 03	
ფანჯარა	2400	2400	1500	
სიგანე	800	800	3500	
რაოდენობა	3	7	2	
ფანჯრების საერთო ფართობი	5.76	13.44	10.50	29.70 m²

ბინის ტიპი													
ფანჯრების რაოდენობა	ჯ - 01	ჯ - 02	ჯ - 03	ჯ - 04	ჯ - 05	ჯ - 06	ჯ - 07	ჯ - 08	ჯ - 09	ჯ - 10	ჯ - 11		
ფანჯარა	2500	2000	2900	900	800	800	800	700	3000	1000	3500		
სიგანე	2400	2400	2400	2400	2200	2200	2200	2200	2100	1800	1800		
რაოდენობა	3	3	4	1	1	2	3	2	1	1	1		
ფანჯრების საერთო ფართობი	6.00	4.80	6.96	2.16	1.76	1.76	1.76	1.54	6.30	1.80	6.30	92.84 m²	

| | | | | | | | | | | | | |